




PALANCOLATO METALLICO-SEZIONE TRASVERSALE CORRENTE - SCALA 1:100

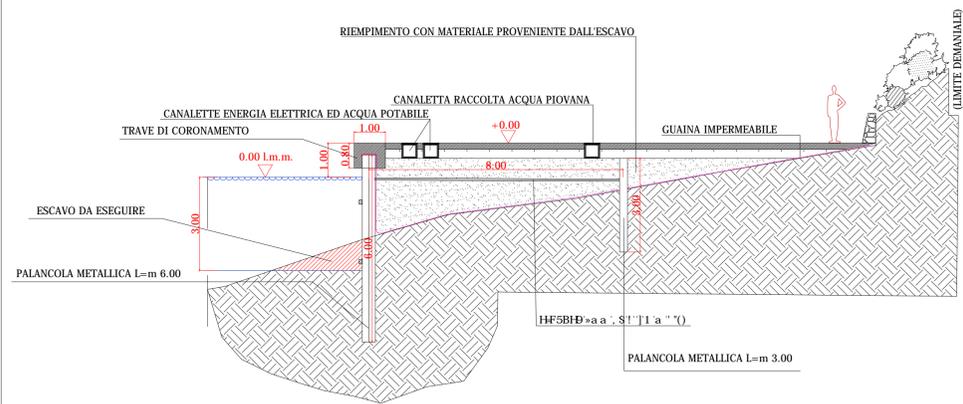

LIVELLO INTERRATO

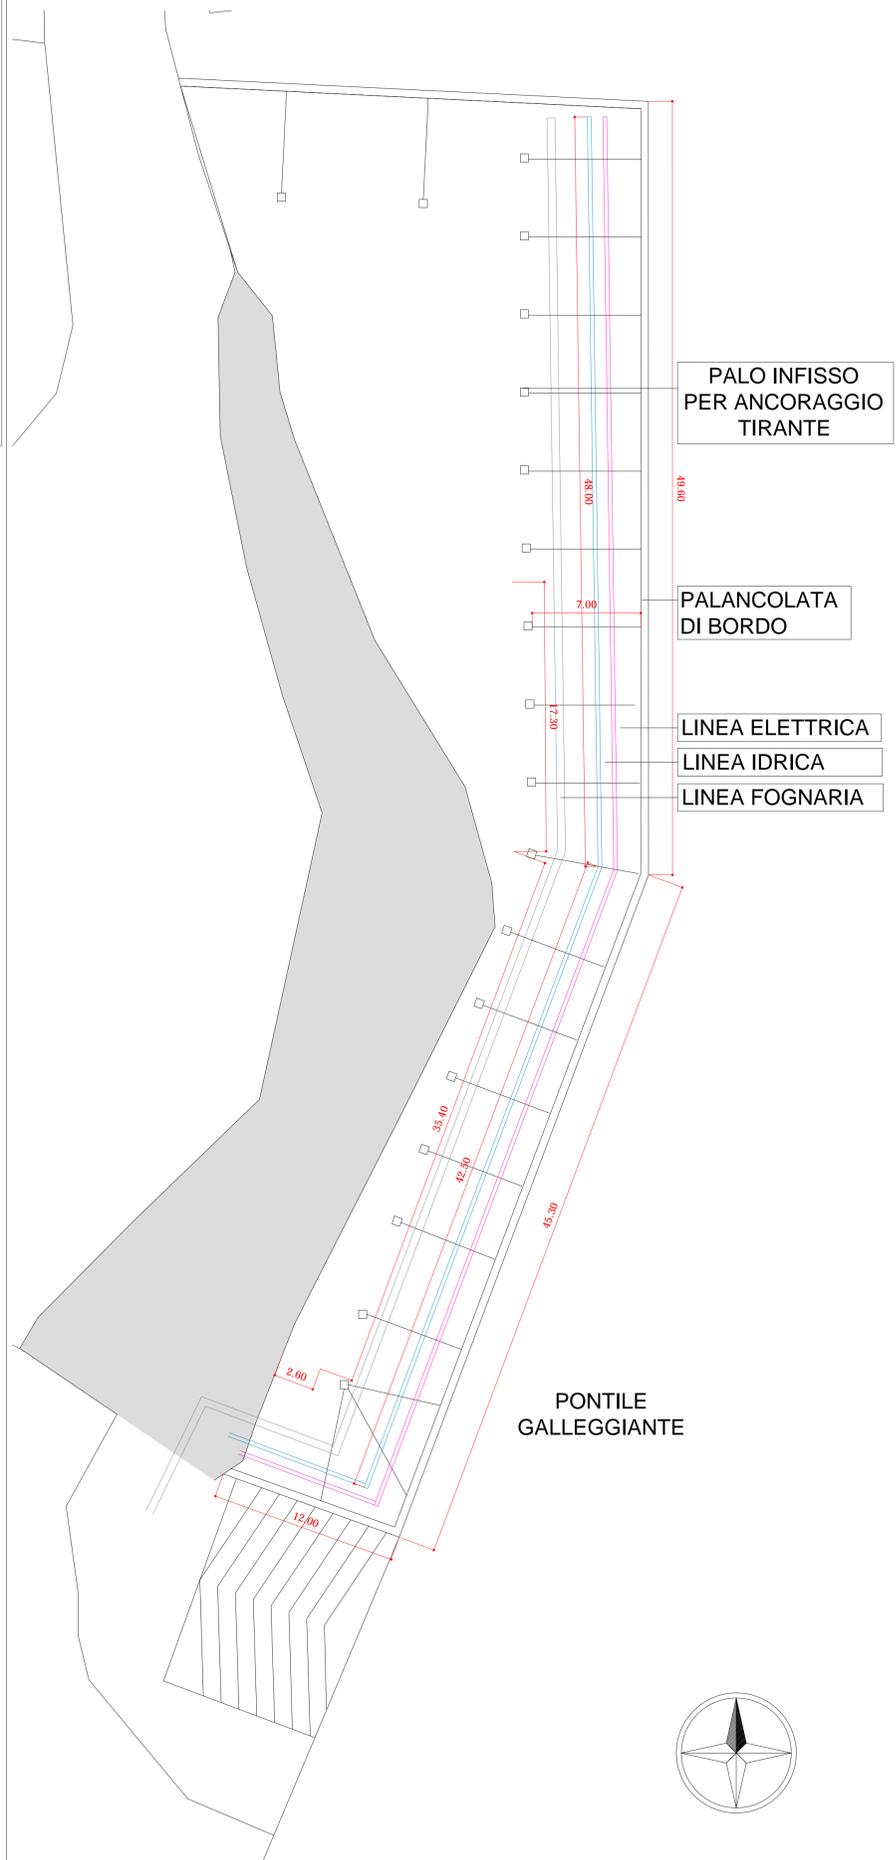

LIVELLO PAVIMENTAZIONE

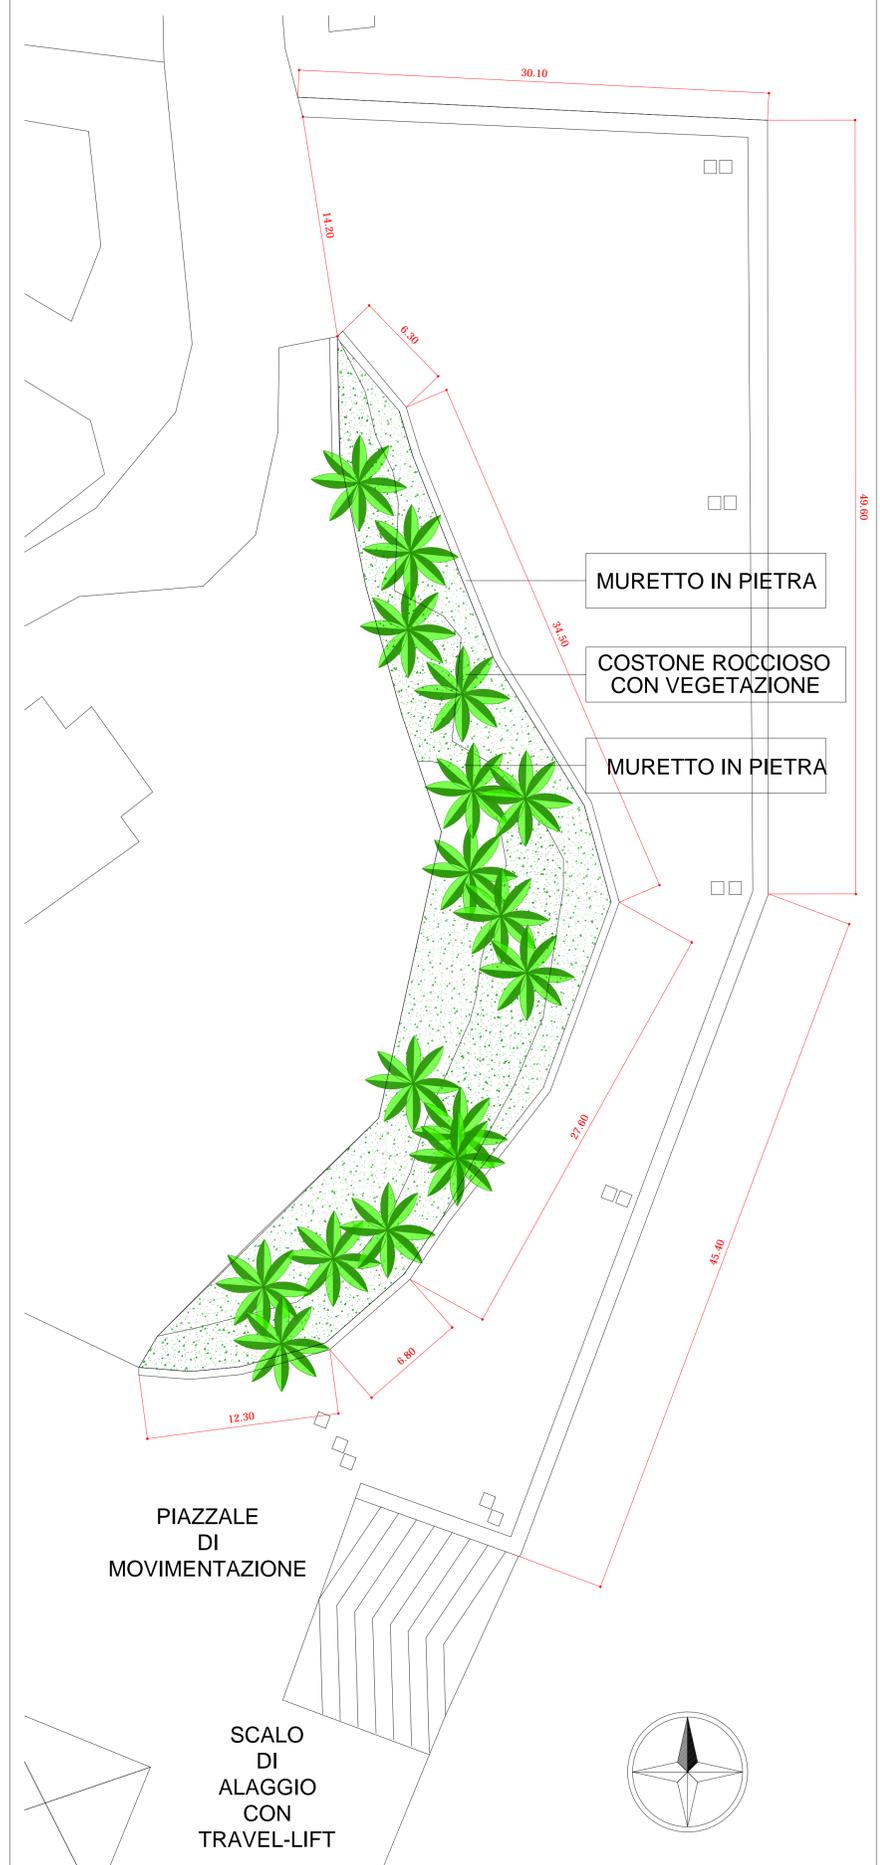

COMUNE DI ALGERO
Provincia di Sassari



LAVORI DI RIPRISTINO FUNZIONALE DEI FONDALI DEL "PORTO CANALE DI FERTILIA"

PROGETTO PRELIMINARE

Data: DIC 2018
Scala: VARIE
TAVOLA **04**
VASCA DI COLMATA
LIVELLO INTERRATO - LIVELLO TERRA - SEZIONE

PROGETTAZIONE RTP:
CCV srl: dott. ing. arch. Noemi Migliavacca, dott. ing. Giorgio Granara
dott. ing. Paolo Biancu
RUP: geom. Ingrid Crabuzza

granara-migliavacca ingegneri
via lepanto 26 - 09124 cagliari ----- via xx settembre 108 - 09014 carloforte
tel/fax +39-0702353880 - email: granara.migliavacca@tiscali.it - www.granaramigliavacca.it