SEZIONE TRASVERSALE A-A, B-B, C-C

SCALA 1:50

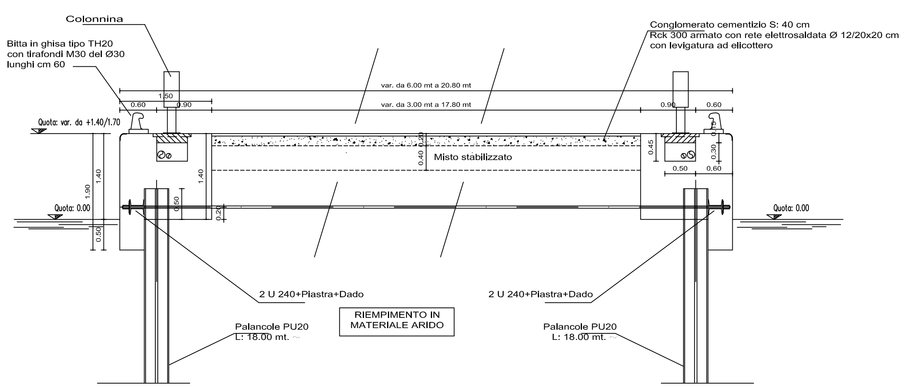

SEZIONE TRASVERSALE D-D

SCALA 1:50

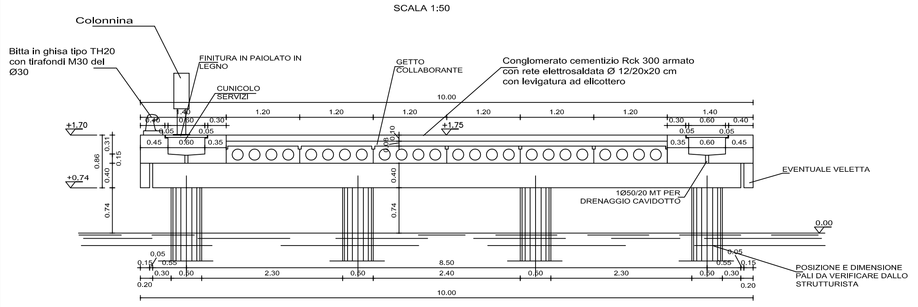

SEZIONE TRASVERSALE E-E

SCALA 1:50

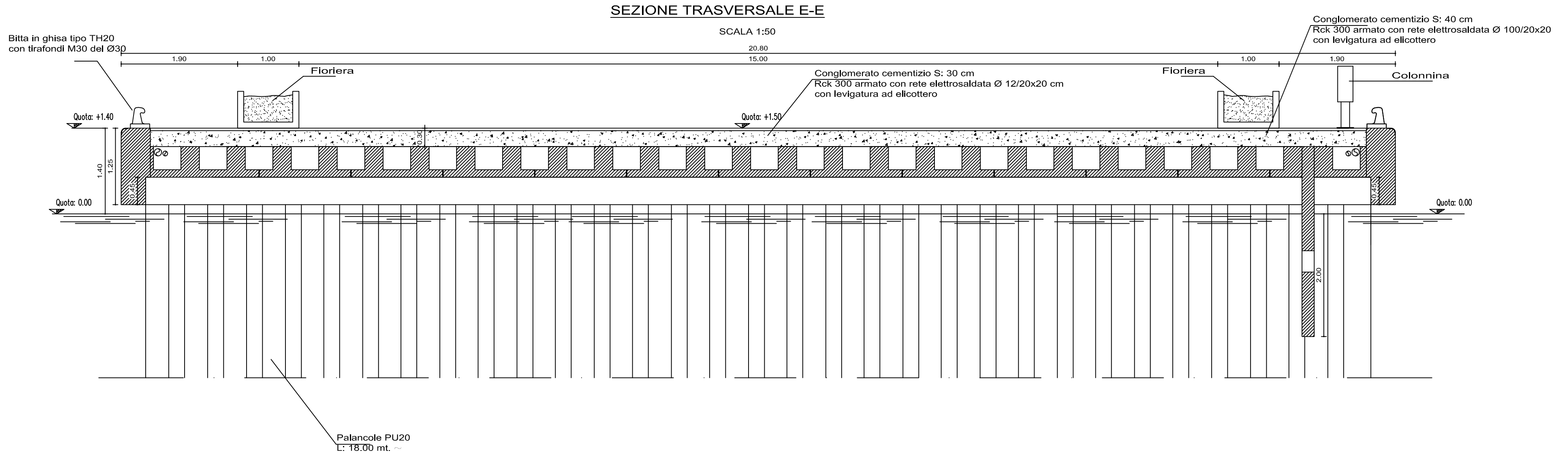

N.	DATA	AGGIORNAMENTO	VISTO
04	14.02.08	EMESSO PER PROCEDURA DI SCREENING	
03	11.05.07	EMESSO PER CONFERENZA DEI SERVIZI DELIBERANTE	
02	02.07.04	EMESSO PER CONSIGLIO COMUNALE	
01	17.05.04	CONFERENZA REFERENTE DEL 12.02.04	

– Soc. Lotti S.p.a. –

VIALE SAN BARTOLOMEO – LA SPEZIA

VARIANTE
AMPLIAMENTO A MARE

OGGETTO – STATO DI PROGETTO –

PROCEDURA DI SCREENING

PONTILI SEZIONI

TAVOLA 07

SCALA 1:50

DATA 10.05.07

REF. ampliamento a mare\disegni\ 01_var. del 10.05.07\proc screening

IL PROGETTISTA

STUDIO ZACUTTI
DOTT. ARCH. LORENZO ZACUTTI
DOTT. ARCH. MARYLINA CAMISANI
DOTT. ING. ALBERTO ZACUTTI
VIA TOLONE N°3 – 19124 LA SPEZIA–
TEL. 0187/770774 FAX 0187/737586
E-MAIL : STUDIOZACUTTI@LIBERO.IT
ELABORAZIONI GRAFICHE – M.L.Z.SERVIZI S.R.L.

IL COMMITTENTE