


di Senigallia 3 presa DN.100

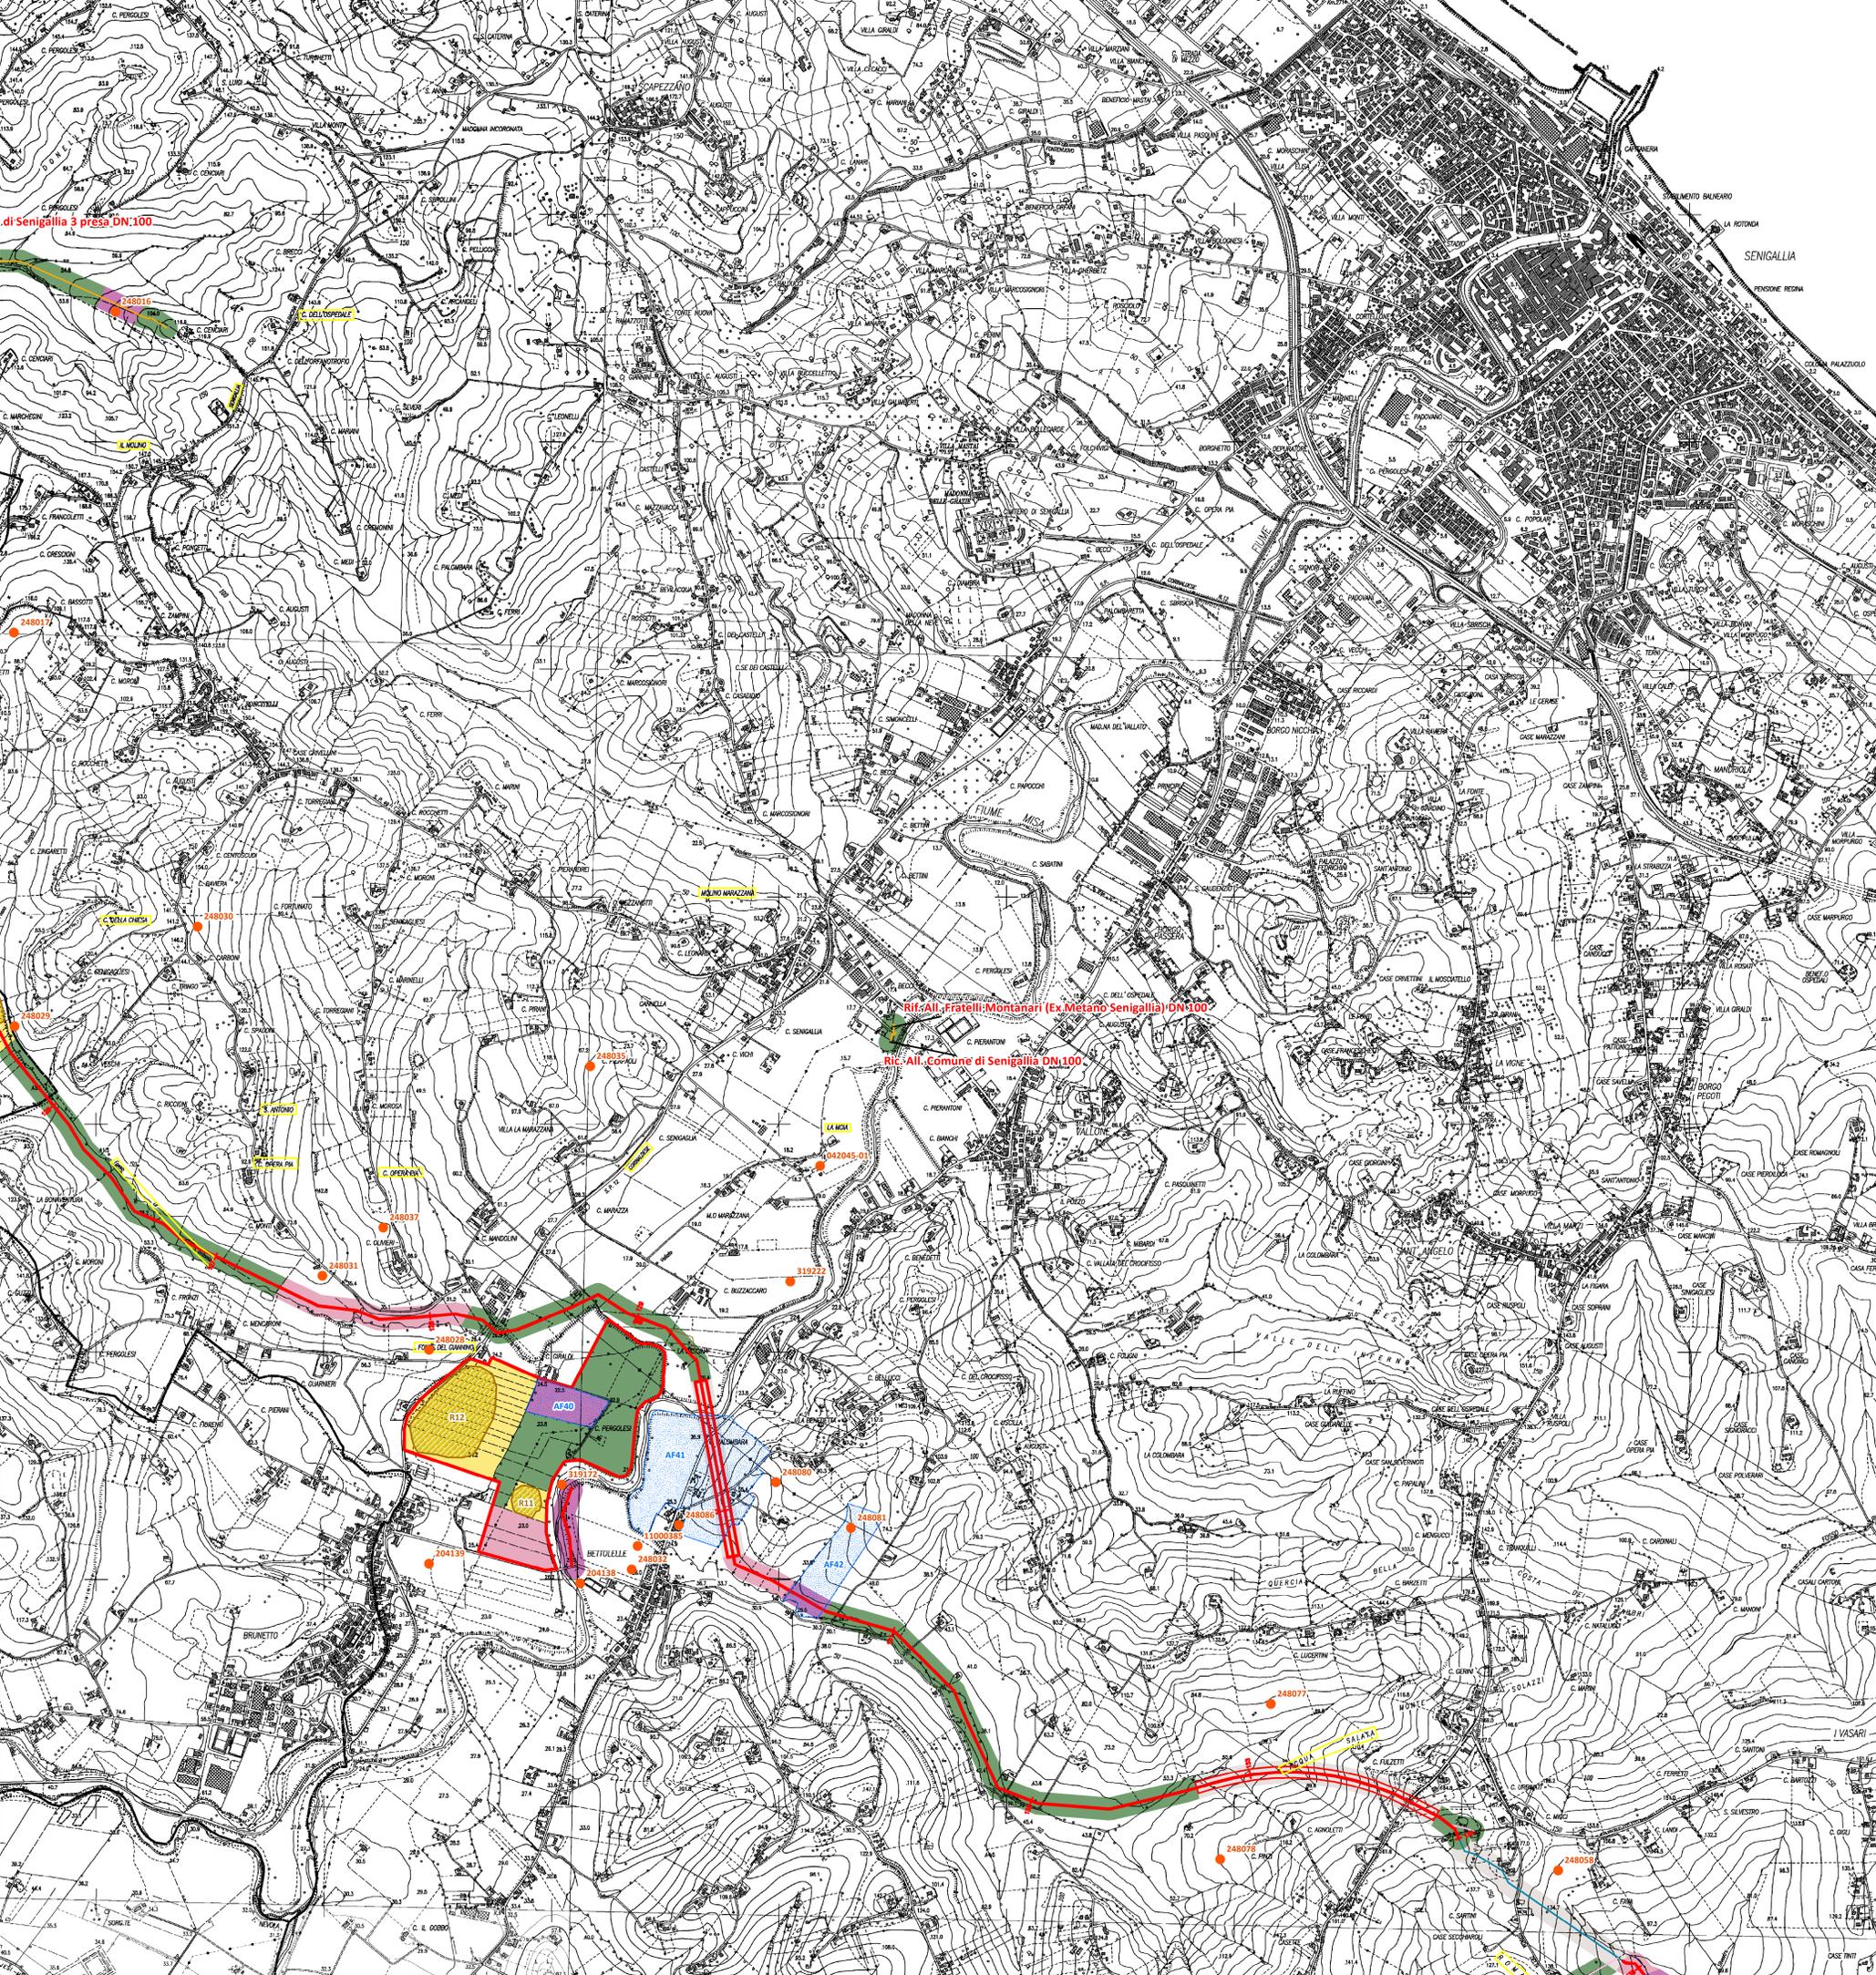

Rif. All. Fratelli Montanari (Ex Metano Senigallia) DN.100  
Ric. All. Comune di Senigallia DN.100

**ARS ARCHEOSISTEMI** Società Cooperativa  
Via Nove Martiri, 11/A - 47124 Roppo Emilia  
tel. +39 0522 52084 - fax +39 0522 53315  
progettazione@arsarcheosistemi.it  
P.I.C. archeosistemi@arsarcheosistemi.it  
www.arsarcheosistemi.it

**RIFACIMENTO METANODOTTO RAVENNA - CHIETI**  
TRATTO RAVENNA - JESI DN 650 (26"), DP 75 bar  
ed opere connesse

Tratto di percorrenza in Regione Marche

DOCUMENTO DI VALUTAZIONE ARCHEOLOGICA PREVENTIVA  
REVO1

ALLEGATO 1-rev01: Carta del potenziale archeologico - FOGLIO 5 DI 8  
scala 1:10.000

**SIMBOLOGIA DI PROGETTO**

- Metanodotto Ravenna - Jesi DN 650 (26")
- Metanodotti SRG in esercizio
- Condotte derivate in progetto
- Strade di accesso all'impianto
- Strade di accesso provvisorie
- Adeguamento strade esistenti
- Trenchless

**ARCHEOLOGIA**

- siti archeologici da archivio e/o bibliografia (aree)
- centuriazione
- viabilità antica e medievale
- anomalie fotografiche
- toponimi antichi o medievali
- aree materiale mobile
- confini comunali

**Gradi di potenziale archeologico**

- 0 - nullo
- 1 - improbabile
- 2 - molto basso
- 3 - basso
- 4 - non determinabile
- 5 - indiziato da elementi documentari oggettivi
- 6 - indiziato da dati topografici o da osservazioni remote
- 7 - indiziato da ritrovamenti materiali localizzati
- 8 - indiziato da ritrovamenti diffusi
- 9 - certo, non delimitato
- 10 - certo, ben documentato e delimitato