


Il presente disegno e' di proprieta' aziendale - La Societa' tutelera' i propri diritti a termine di legge.

DOCUMENTI DI RIFERIMENTO	N

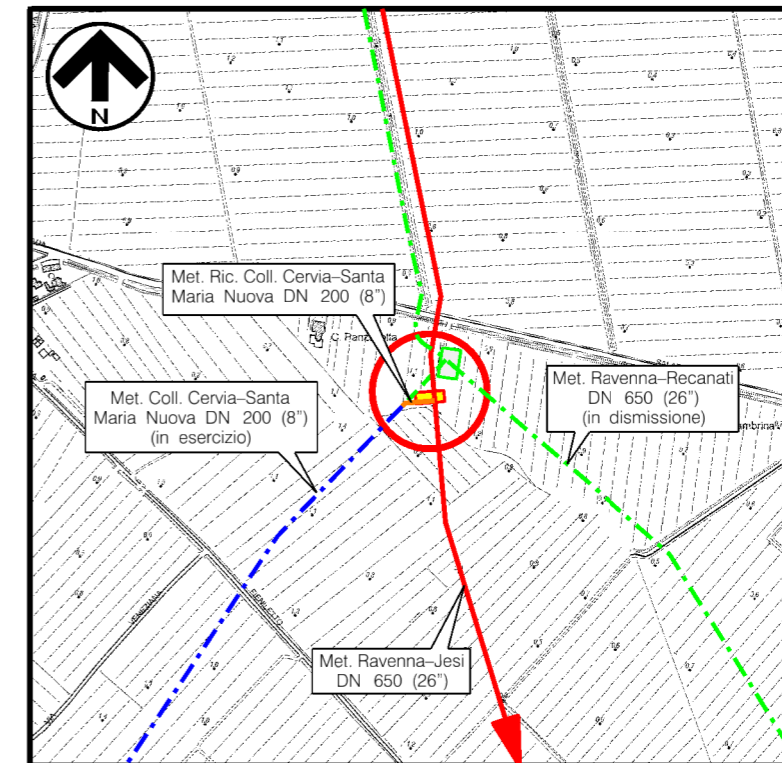

COROGRAFIA Scala 1:10.000
CTR F.240122



1	15/03/2019	MODIFICATA RECINZIONE	F. MONTINI	M. FORNAROLI	V. FORLIVESI G. GIOVANNINI							
0	15/04/2018	EMISSIONE	M. CAGLIERO	M. FORNAROLI	V. FORLIVESI G. GIOVANNINI							
REV.	DATA	DESCRIZIONE	ELABORATO	VERIFICATO	APPROVATO AUTORIZZATO							
PROPRIETARIO 		PROGETTISTA  Rif TPIDL 073670C-031-STC-3290-204 TECHNIP ITALY DIREZIONE LAVORI S.p.A.		Dis. ST-203								
RIFACIMENTO METANODOTTO RAVENNA - CHIETI TRATTO RAVENNA - JESI DN 650 (26"), DP 75 bar ED OPERE CONNESSE			Comm. NR/17350/R-L01 -L02-L05-L06									
PIDI n.5 CERVIA Loc. C. PANZAVOLTA PLANIMETRIA E PROSPETTI			Sostituisce il Sostituito dal									
INDICE <table border="1" style="display: inline-table; vertical-align: middle;"> <tr> <td>1</td> <td> </td> <td> </td> <td> </td> <td> </td> <td> </td> <td> </td> </tr> </table>			1							Scala 1:200/1:100		
1												

RIFACIMENTO METANODOTTO RAVENNA - CHIETI, TRATTO RAVENNA - JESI DN 650 (26"), DP 75 bar ED OPERE CONNESSE

PIDI n.5 CERVIA Loc. C. PANZAVOLTA
PLANIMETRIA

1	15/03/2019	MODIFICATA RECINZIONE	F. MONTINI	M.FORNAROLI	V.FORLIVESI G. GIOVANNINI
0	15/04/2018	EMISSIONE	M. CAGLIERO	M.FORNAROLI	V.FORLIVESI G. GIOVANNINI
REV.	DATA	DESCRIZIONE	ELABORATO	VERIFICATO	APPROVATO AUTORIZZATO
PROPRIETARIO			PROGETTISTA		
					
			Dis.	ST-203	
			Comm.	NR/17350/R-L01 -L02-L05-L06	

Foglio
2
di 3
Scala
1:200

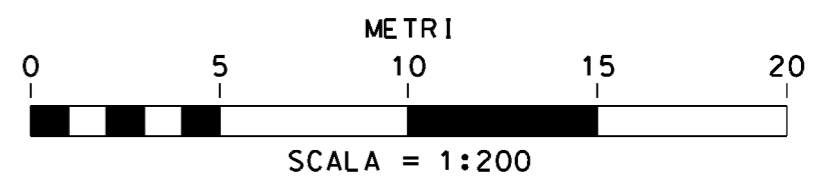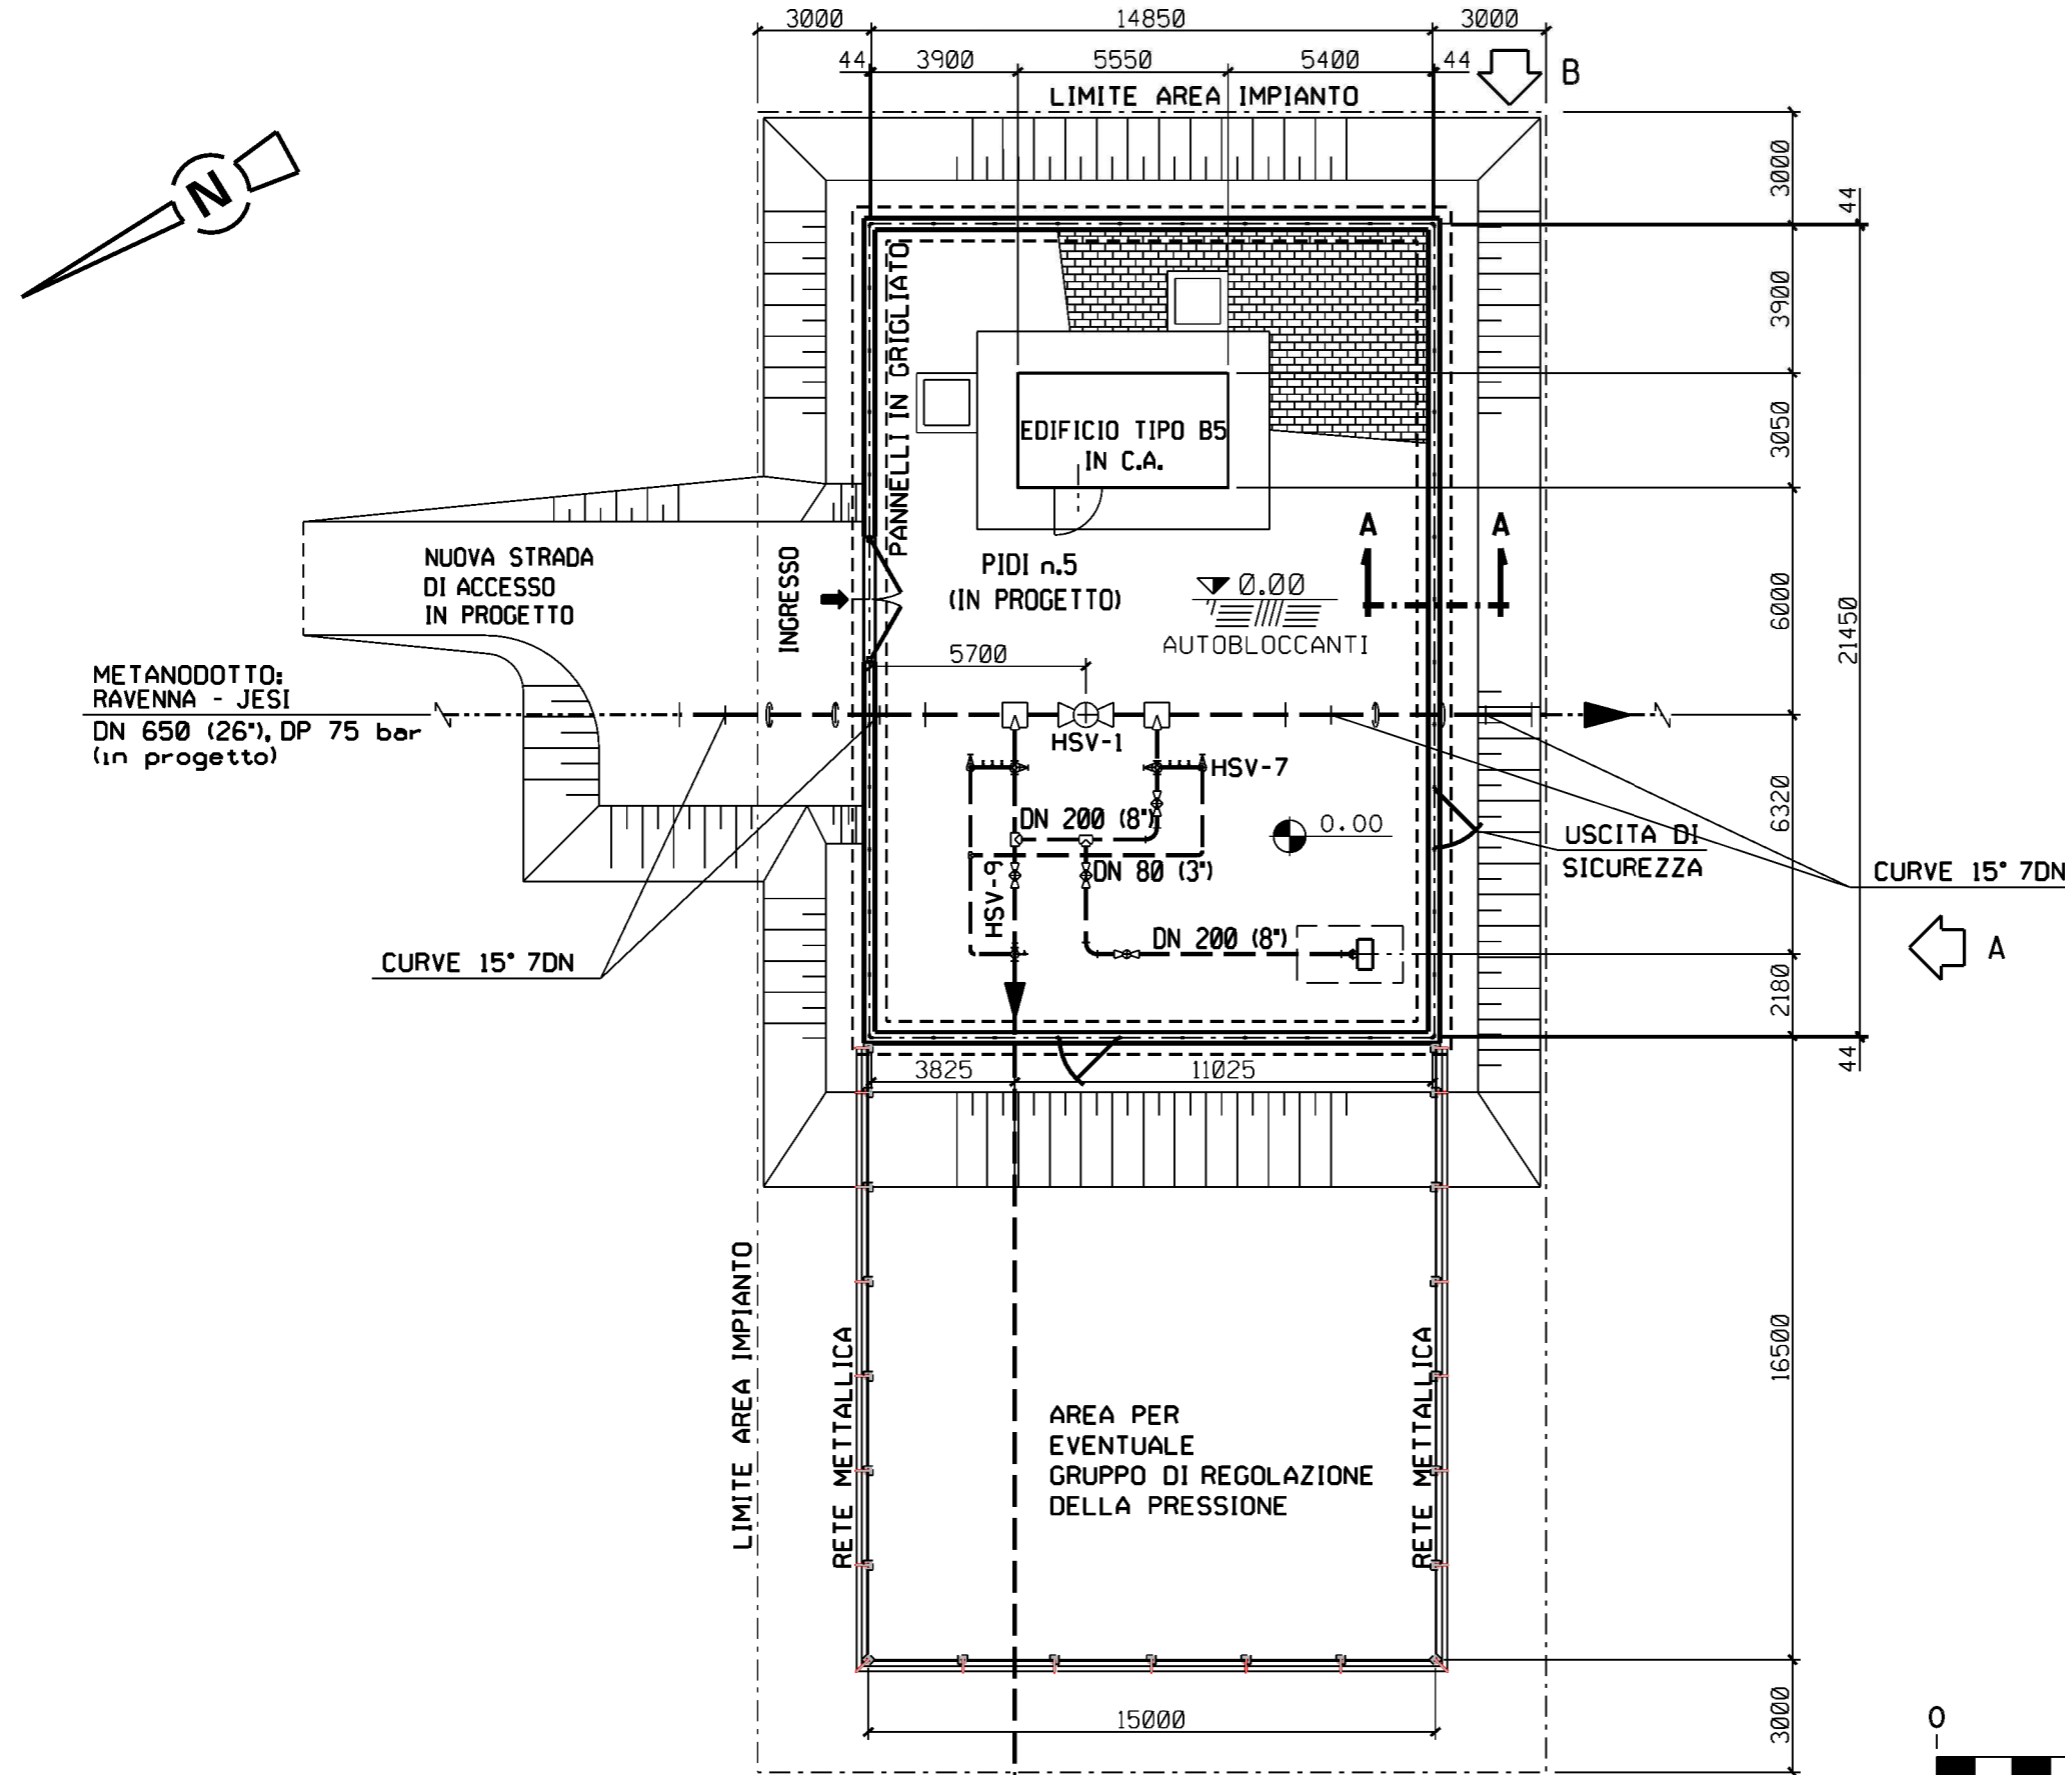

Il presente disegno e' di proprieta' aziendale - La Societa' tutelera' i propri diritti a termine di legge.

PIANTA


MET. COLL. ALL.
CERVIA - S.MARIA N.
DN 200 (8")
N.4100090

RIFACIMENTO METANODOTTO RAVENNA - CHIETI, TRATTO RAVENNA - JESI DN 650 (26"), DP 75 bar ED OPERE CONNESSE


PIDI n.5 CERVIA Loc. C. PANZAVOLTA
PROSPETTI

1	15/03/2019	MODIFICATA RECINZIONE	F. MONTINI	M.FORNAROLI	V.FORLIVESI G.GIOVANNINI
0	15/04/2018	EMISSIONE	M. CAGLIERO	M.FORNAROLI	V.FORLIVESI G.GIOVANNINI
REV.	DATA	DESCRIZIONE	ELABORATO	VERIFICATO	APPROVATO AUTORIZZATO
PROPRIETARIO		PROGETTISTA		Dis. ST-203	
				Comm. NR/17350/R-L01 -L02-L05-L06	
		Rif TPIDL 073670C-031-STC-3290-204 TECHNIP ITALY DIREZIONE LAVORI S.p.A.		Scala 1:100	


Foglio
3
di 3
Scala
1:100

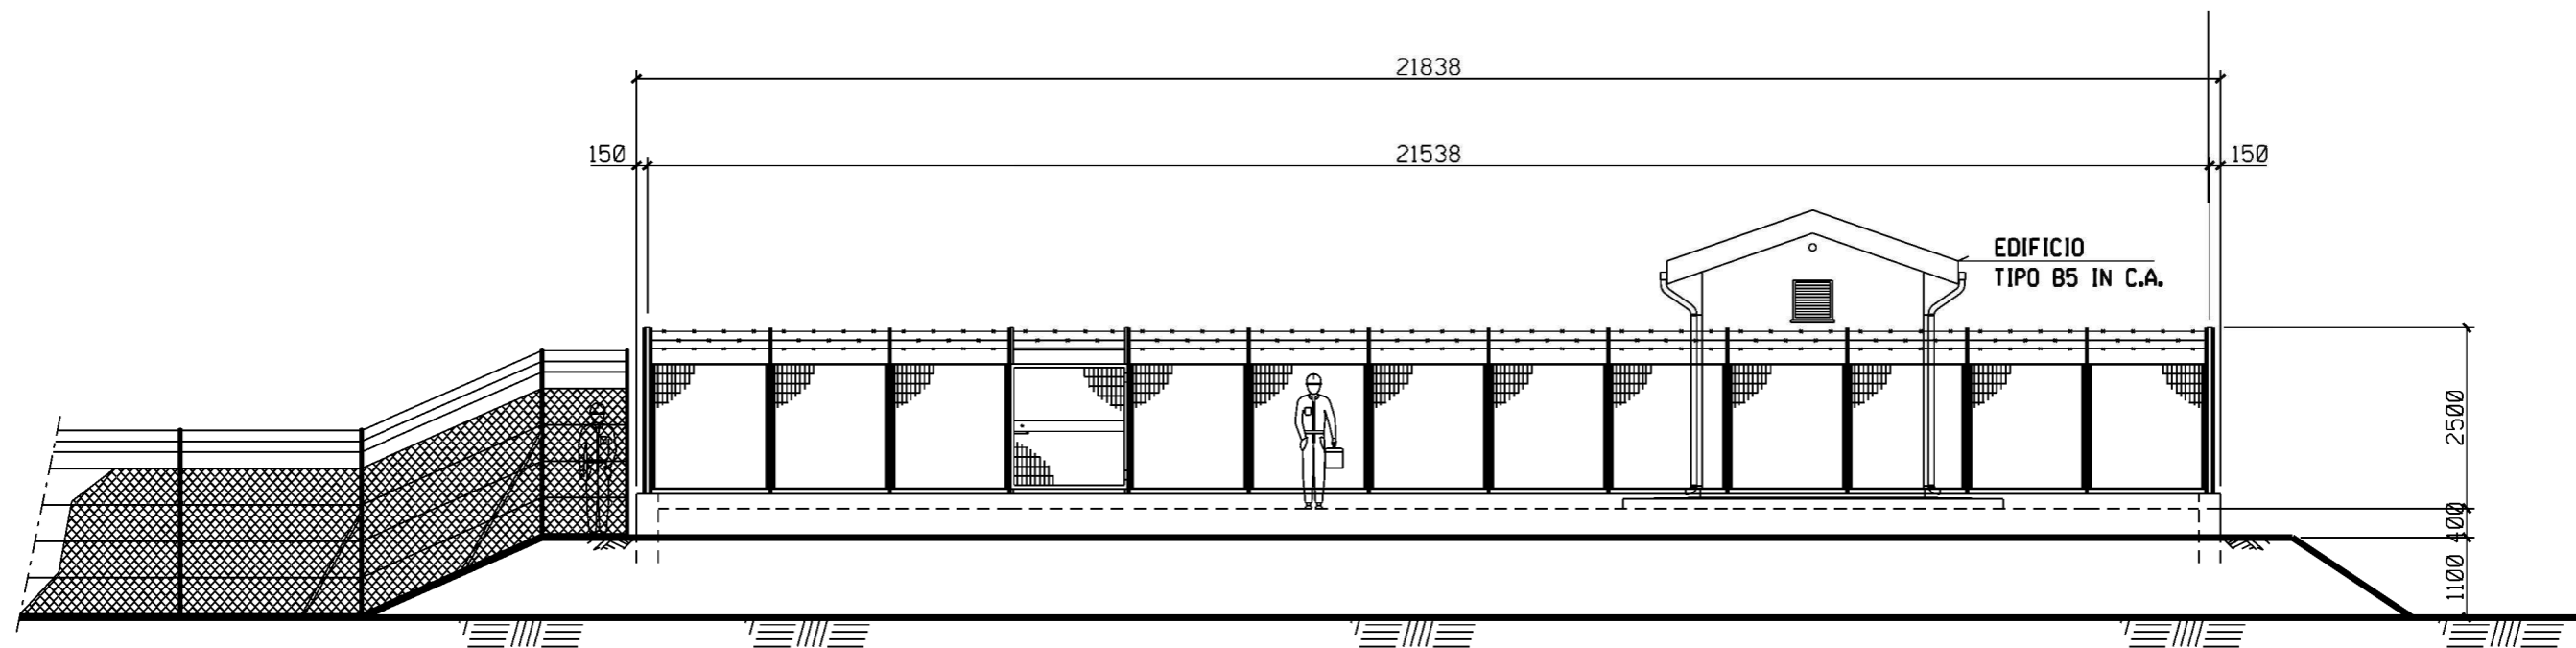


PROSPETTO A

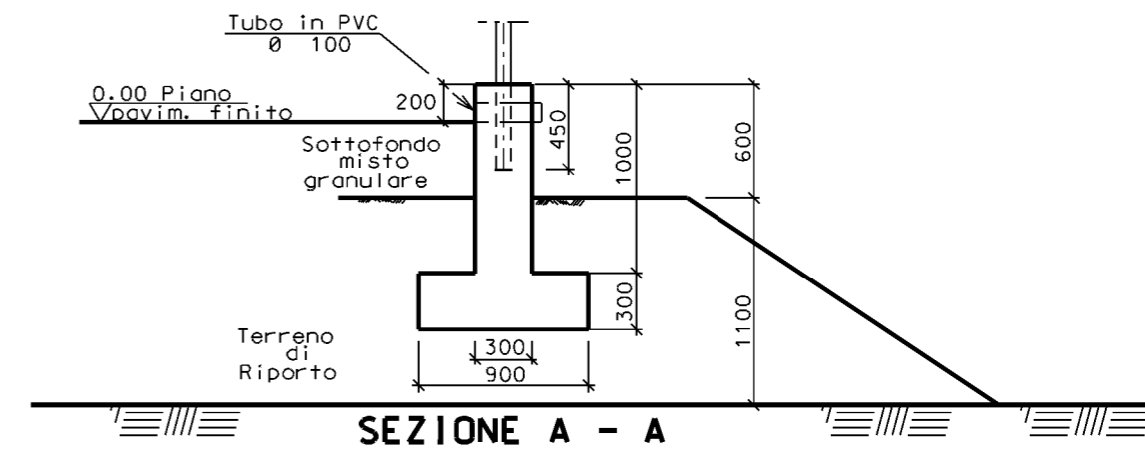

SEZIONE A - A

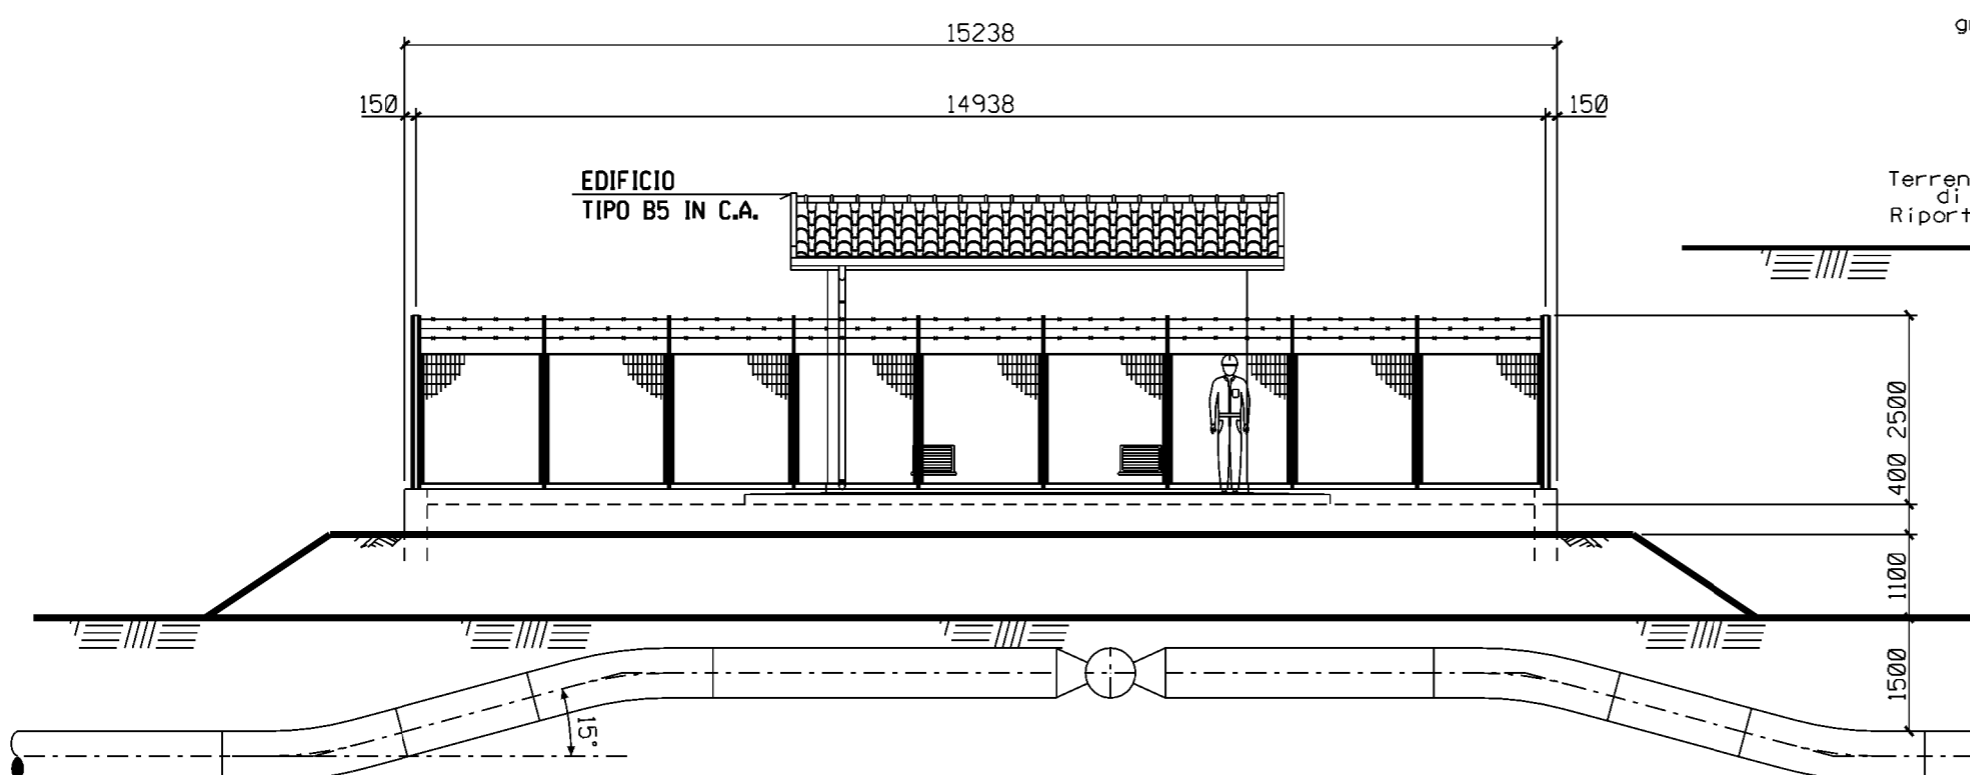

PROSPETTO B

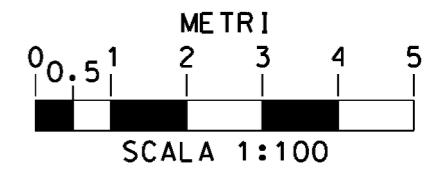

Il presente disegno e' di proprieta' aziendale - La Societa' tutelera' i propri diritti a termine di legge.