


DOCUMENTI DI RIFERIMENTO	N

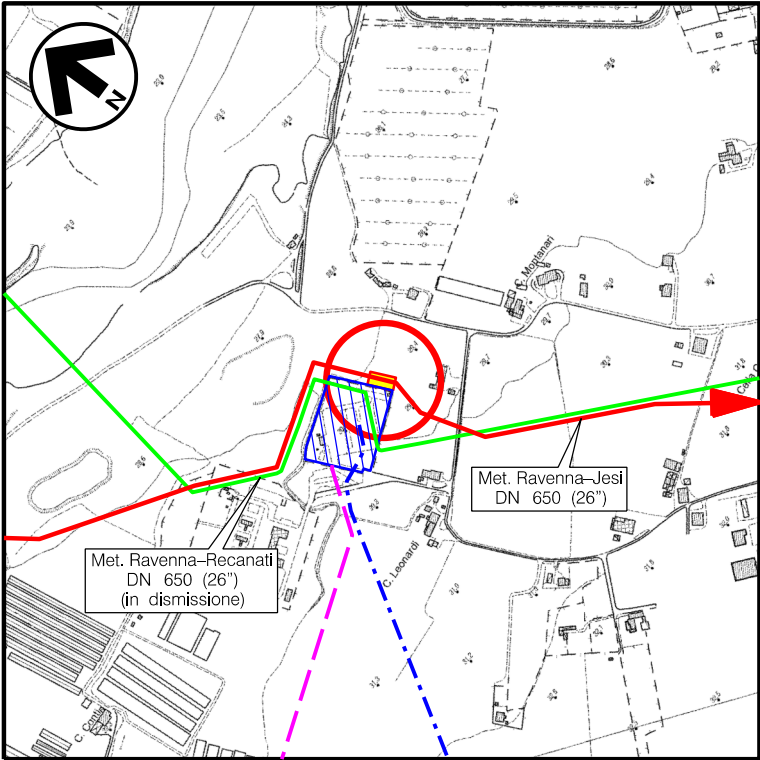

COROGRAFIA Scala 1:10.000
CTR F.256141


1	15/03/2019	DEFINITE DISMISSIONI	F. MONTINI	M. FORNAROLI	V.FORLIVESI G. GIOVANNINI																			
0	15/04/2018	EMISSIONE	M. CAGLIERO	M. FORNAROLI	V.FORLIVESI G. GIOVANNINI																			
REV.	DATA	DESCRIZIONE	ELABORATO	VERIFICATO	APPROVATO AUTORIZZATO																			
PROPRIETARIO		PROGETTISTA		Dis. ST-210																				
		 Rif. TPIDL: 073670C-031-STC-3290-211 TECHNIP ITALY DIREZIONE LAVORI S.p.A.		Fg. 1 di 4																				
RIFACIMENTO METANODOTTO RAVENNA - CHIETI TRATTO RAVENNA - JESI DN 650 (26"), DP 75 bar ED OPERE CONNESSE			Comm. NR/17350/R-L01 -L02-L05-L06																					
			INDICE	<table border="1"><tr><td>☒</td><td>1</td><td></td><td></td><td></td><td></td><td></td><td></td></tr><tr><td></td><td></td><td></td><td></td><td></td><td></td><td></td><td></td></tr></table>					☒	1														
			☒	1																				
Scala 1:200/1:600/1:100																								
PIDI n.12 – RIMINI AREA IMPIANTISTICA DI RIMINI PLANIMETRIA E PROSPETTI			Sostituisce il Sostituito dal																					

RIFACIMENTO METANODOTTO RAVENNA - CHIETI, TRATTO RAVENNA - JESI
DN 650 (26"), DP 75 bar ED OPERE CONNESSE

PIDI n.12 - RIMINI AREA IMPIANTISTICA DI RIMINI
PLANIMETRIA NUOVO PIDI

1	15/03/2019	DEFINITE DISMISSIONI	F. MONTINI	M.FORNAROLI	V.FORLIVESI
0	15/04/2018	EMISSIONE	M. CAGLIERO	M.FORNAROLI	V.FORLIVESI
REV.	DATA	DESCRIZIONE	ELABORATO	VERIFICATO	APPROVATO
PROPRIETARIO			PROGETTISTA		
snam			TechnipFMC		
			Rif. TPIDL: 073670C-031-STC-3290-211		
			TECHNIP ITALY DIREZIONE LAVORI S.p.A.		
			Dis.	ST-210	
			Comm.	NR/17350/R-L01 -L02-L05-L06	

Foglio
2
di 4
Scala
1:200

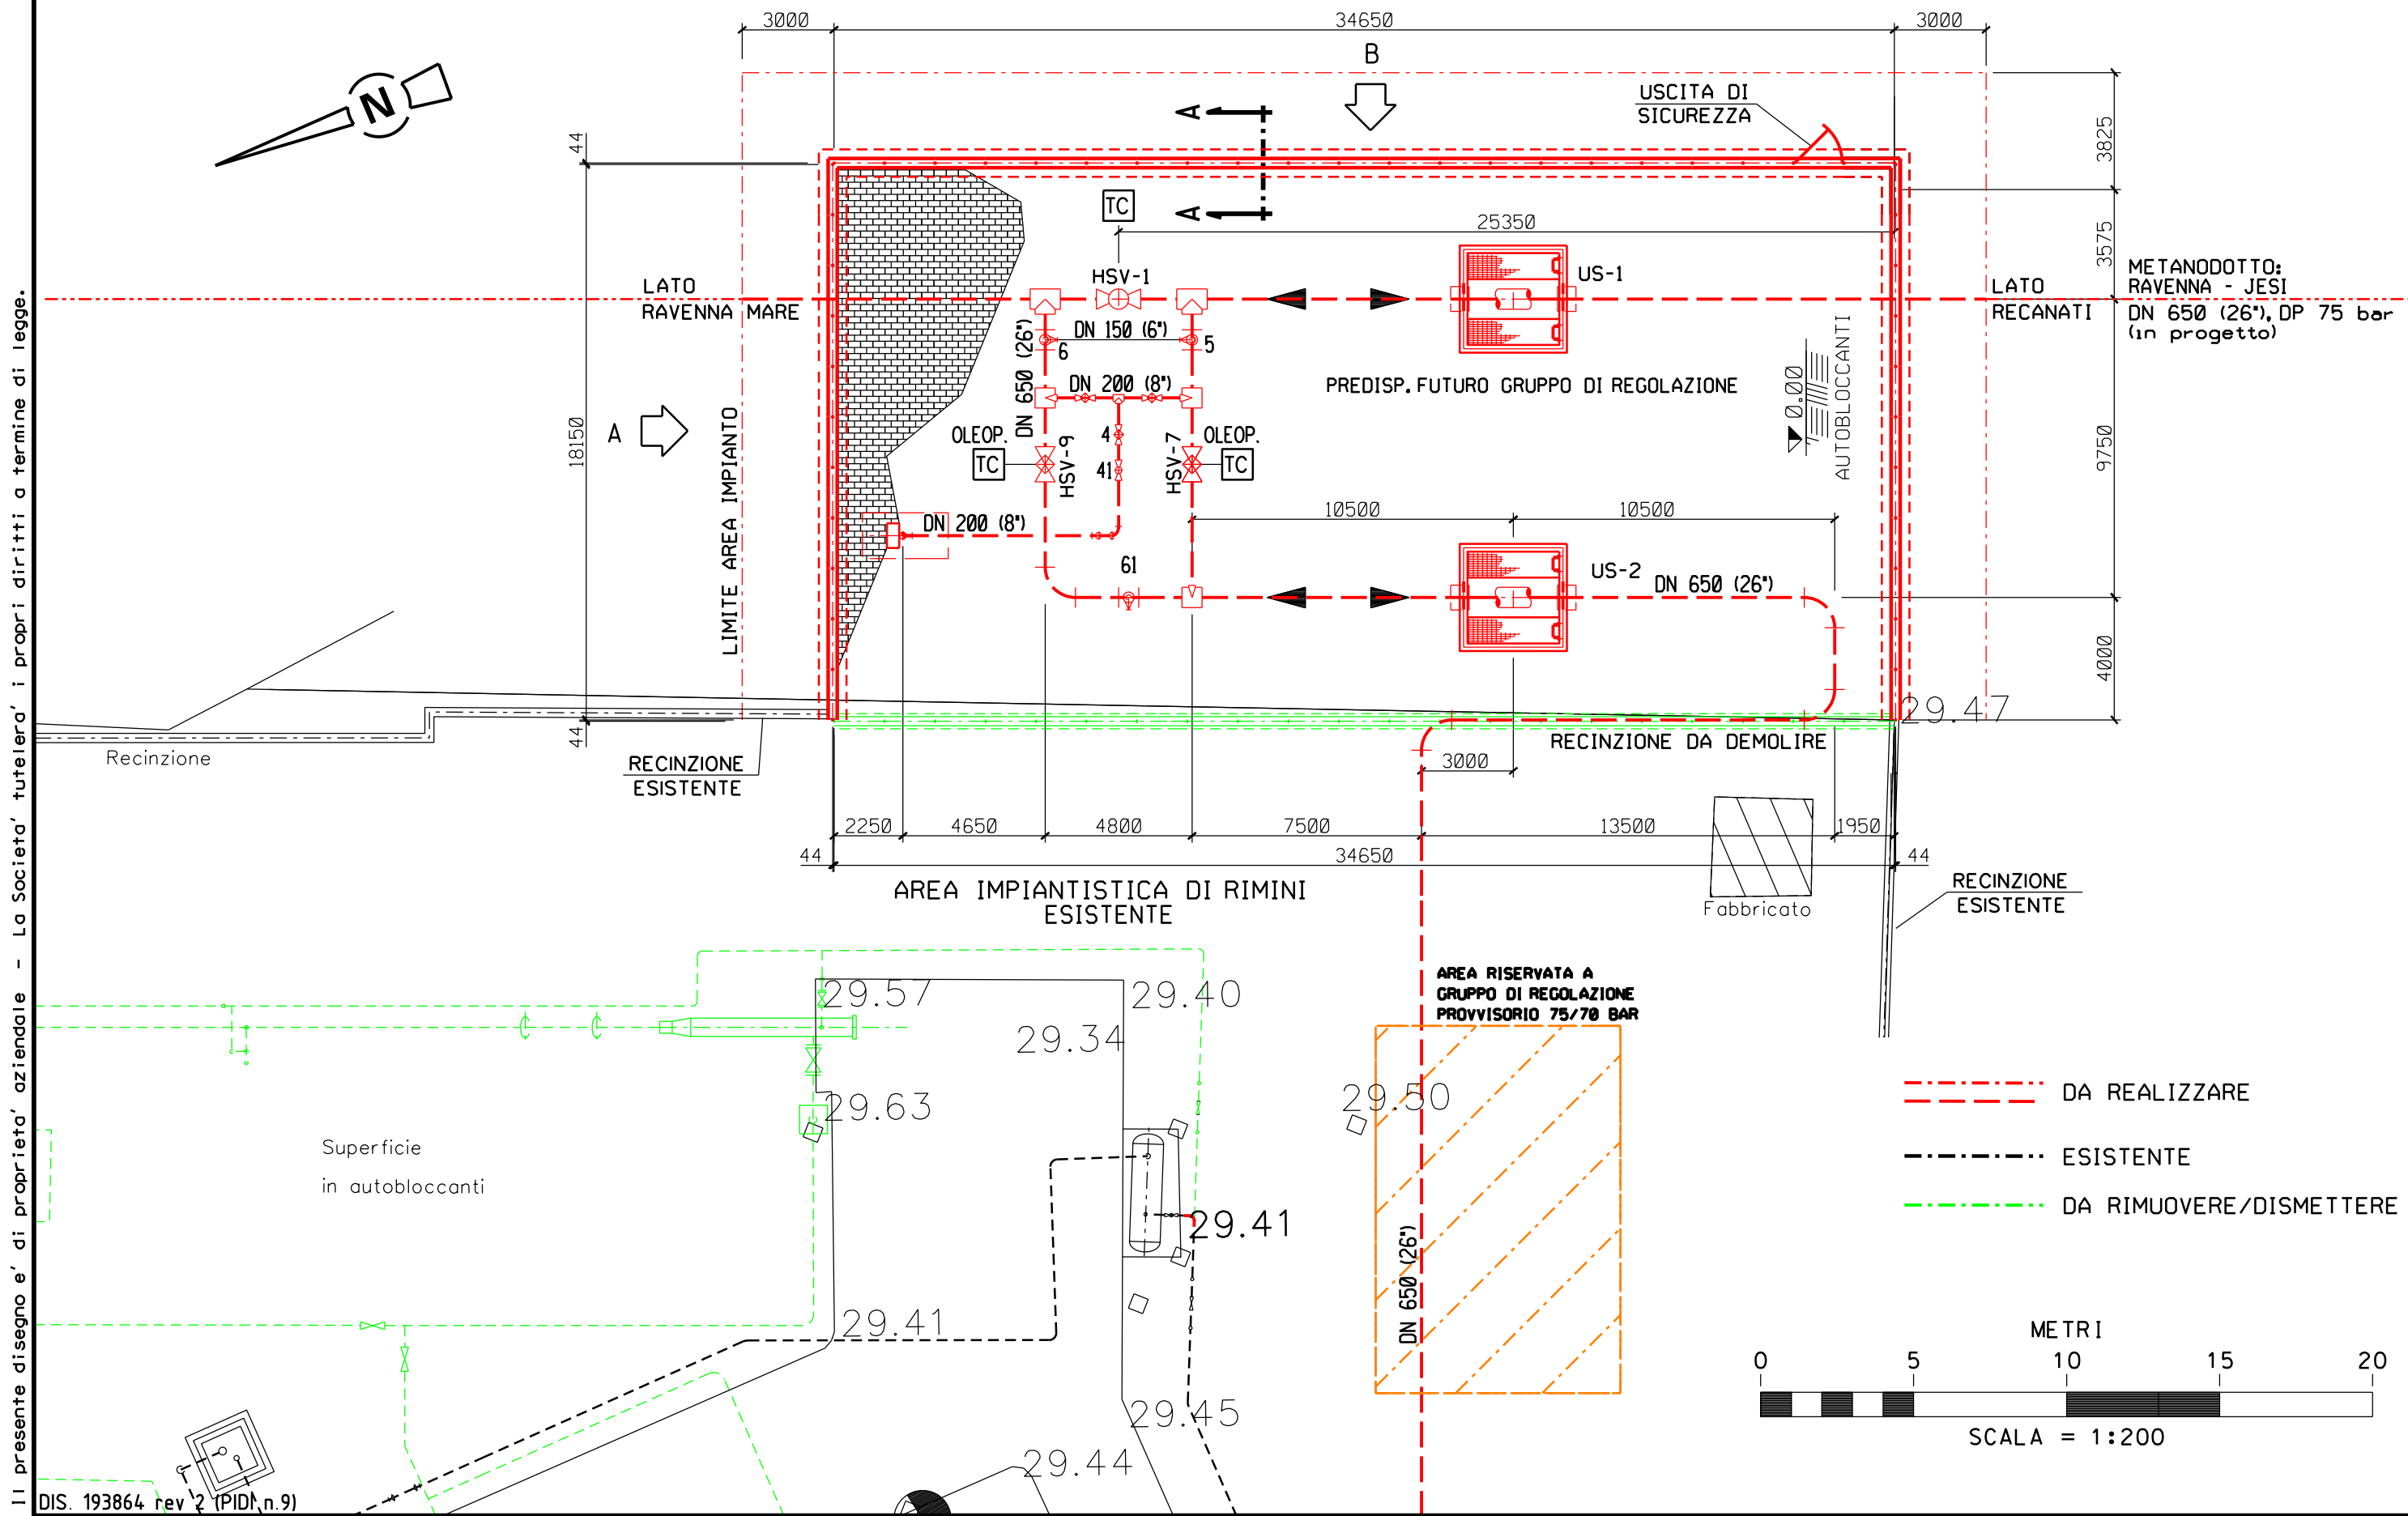


RIFACIMENTO METANODOTTO RAVENNA - CHIETI, TRATTO RAVENNA - JESI
DN 650 (26"), DP 75 bar ED OPERE CONNESSE

PIDI n.12 - RIMINI AREA IMPIANTISTICA DI RIMINI
PLANIMETRIA GENERALE

1	15/03/2019	DEFINITE DISMISSIONI	F. MONTINI	M.FORNAROLI	V.FORLIVESI
0	15/04/2018	EMISSIONE	M. CAGLIERO	M.FORNAROLI	V.FORLIVESI
REV.	DATA	D E S C R I Z I O N E	ELABORATO	VERIFICATO	APPROVATO
PROPRIETARIO			PROGETTISTA		
snam			TechnipFMC		
			Rif. TPIDL: 073670C-031-STC-3290-211		
			TECHNIP ITALY DIREZIONE LAVORI S.p.A.		
			Dis.	ST-210	
			Comm.	NR/17350/R-L01 -L02-L05-L06	

Foglio
3
di 4
Scala
1:600

Il presente disegno e' di proprieta' aziendale - La Societa' tutelera' i propri diritti a termine di legge.

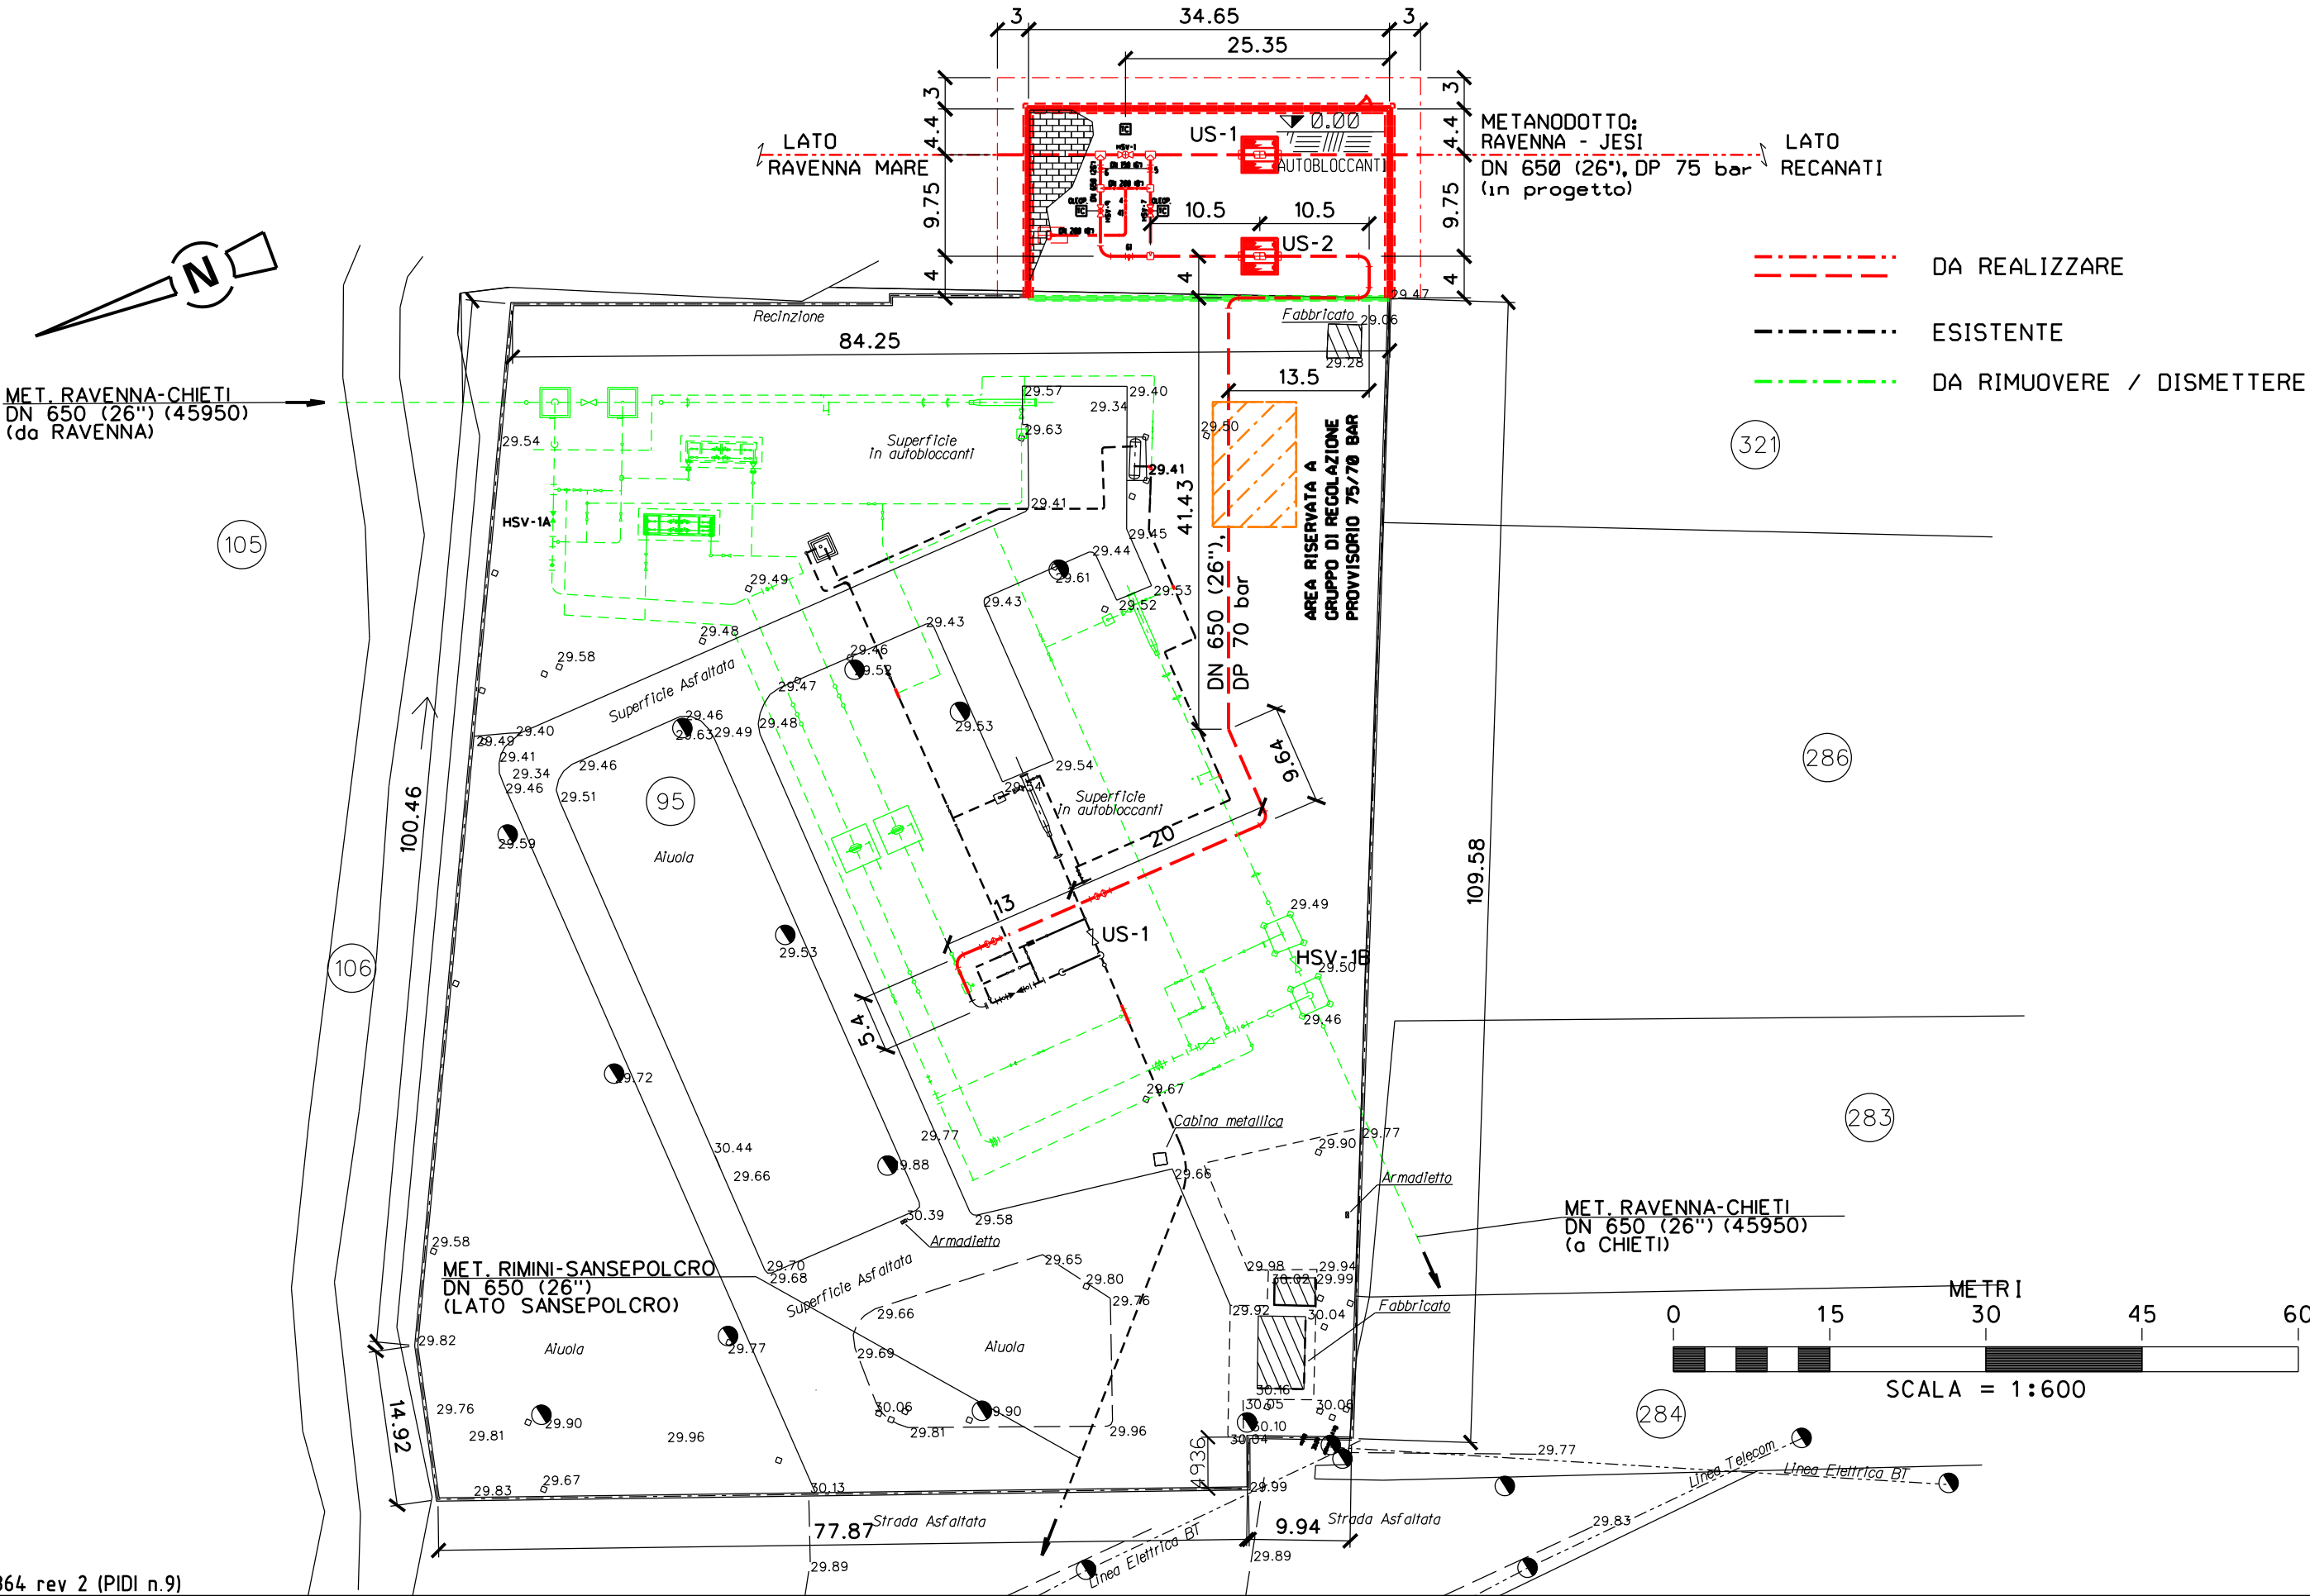


Il presente disegno e' di proprieta' aziendale - La Societa' tutelera' i propri diritti a termine di legge.

RIFACIMENTO METANODOTTO RAVENNA - CHIETI, TRATTO RAVENNA - JESI
DN 650 (26"), DP 75 bar ED OPERE CONNESSE


PIDI n.12 - RIMINI AREA IMPIANTISTICA DI RIMINI
PROSPETTI

1	15/03/2019	DEFINITE DISMISSIONI	F. MONTINI	M.FORNAROLI	V.FORLIVESI
0	15/04/2018	EMISSIONE	M. CAGLIERO	M.FORNAROLI	V.FORLIVESI
REV.	DATA	D E S C R I Z I O N E	ELABORATO	VERIFICATO	APPROVATO
PROPRIETARIO		PROGETTISTA		Dis. ST-210	
snam		TechnipFMC		Comm. NR/17350/R-L01	
		Rif. TPIDL - 073670C-031-STC-3290-211		-L02-L05-L06	
		TECHNIP ITALY DIREZIONE LAVORI S.p.A.		Scala 1:100	


Foglio
4
di 4
Scala
1:100

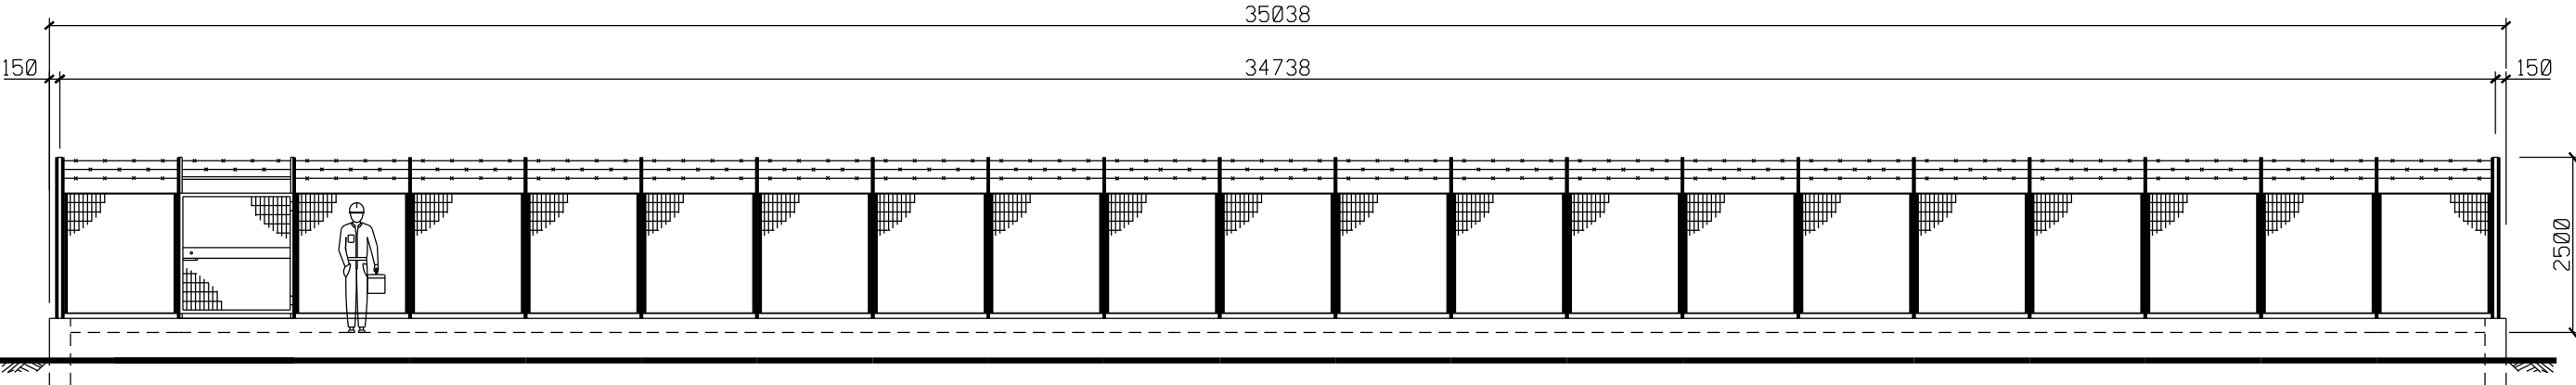

PROSPETTO B

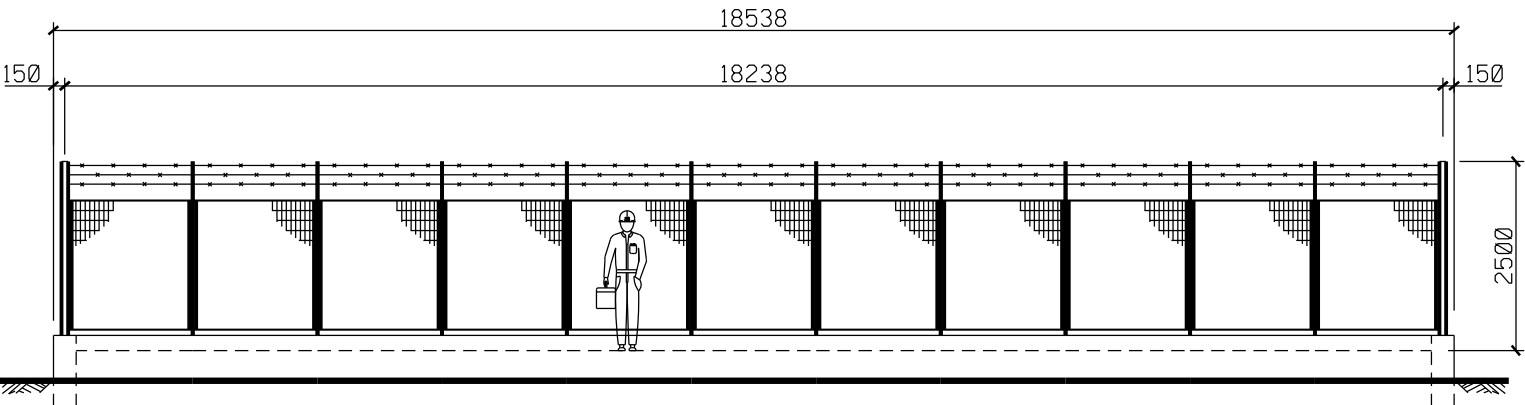

PROSPETTO A

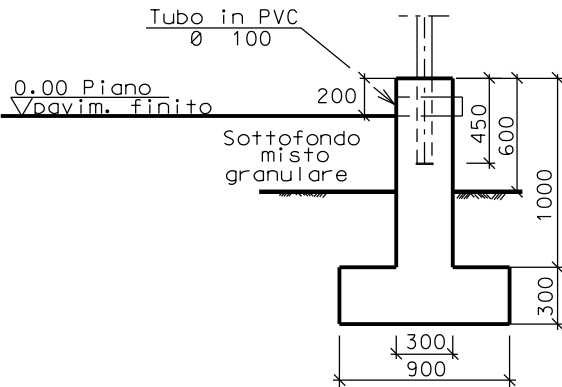

SEZIONE A - A

