




Il presente disegno e' di proprieta' aziendale - La Societa' tutelera' i propri diritti a termine di legge.

DOCUMENTI DI RIFERIMENTO	N

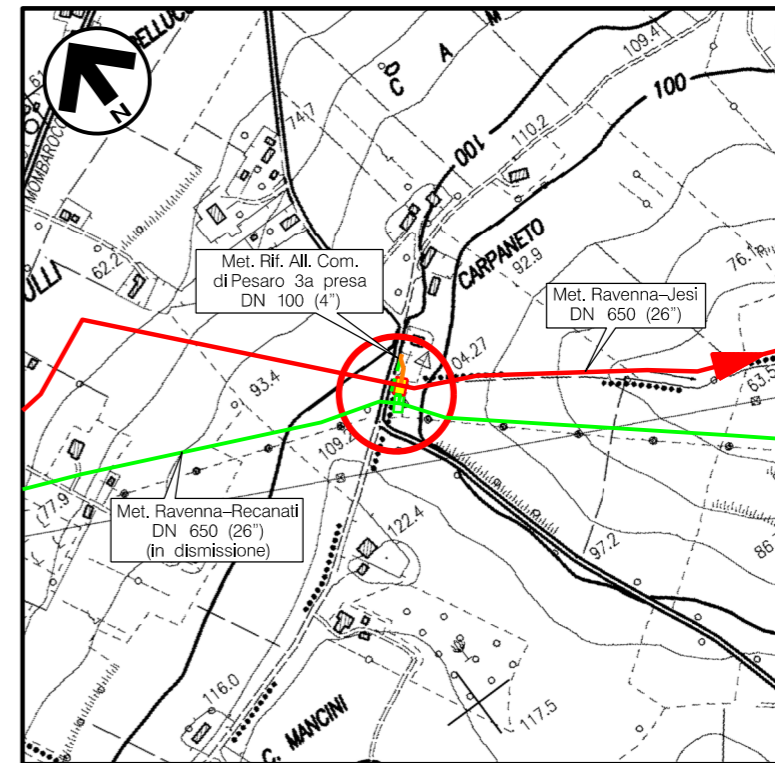

COROGRAFIA Scala 1:10.000  
CTR F.268150


1	15/03/2019	MODIFICATO COMUNE	F. MONTINI	M. FORNAROLI	V. FORLIVESI G. GIOVANNINI			
0	15/04/2018	EMISSIONE	M. CAGLIERO	M. FORNAROLI	V. FORLIVESI G. GIOVANNINI			
REV.	DATA	DESCRIZIONE	ELABORATO	VERIFICATO	APPROVATO AUTORIZZATO			
PROPRIETARIO 		PROGETTISTA  Rif TPIDL: 073670C-031-STC-3290-221 TECHNIP ITALY DIREZIONE LAVORI S.p.A.		Dis. <b>ST-220</b> Fg. <b>1</b> di <b>3</b>				
<b>RIFACIMENTO METANODOTTO RAVENNA - CHIETI                  TRATTO RAVENNA - JESI                  DN 650 (26"), DP 75 bar                  ED OPERE CONNESSE</b>			Comm. NR/17350/R-L01 -L02-L05-L06					
			INDICE <table border="1" style="display: inline-table; vertical-align: middle;"> <tr> <td style="text-align: center;">1</td> <td> </td> <td> </td> <td> </td> <td> </td> <td> </td> </tr> </table>			1		
1								
PIDI n.22 MOMBAROCCIO Loc. CARPANETO PLANIMETRIA E PROSPETTI			Scala <b>1:200/1:100</b> Sostituisce il ..... Sostituito dal .....					

# RIFACIMENTO METANODOTTO RAVENNA - CHIETI, TRATTO RAVENNA - JESI DN 650 (26"), DP 75 bar ED OPERE CONNESSE


PIDI n.22 MOMBAROCIO Loc. CARPANETO  
PLANIMETRIA

1	15/03/2019	MODIFICATO COMUNE	F. MONTINI	M.FORNAROLI	V.FORLIVESI G.GIOVANNINI
0	15/04/2018	EMISSIONE	M. CAGLIERO	M.FORNAROLI	V.FORLIVESI G.GIOVANNINI
REV.	DATA	DESCRIZIONE	ELABORATO	VERIFICATO	APPROVATO AUTORIZZATO
PROPRIETARIO			PROGETTISTA		
					
			Dis.	ST-220	
			Comm.	NR/17350/R-L01 -L02-L05-L06	

Foglio  
**2**  
di 3  
Scala  
**1:200**

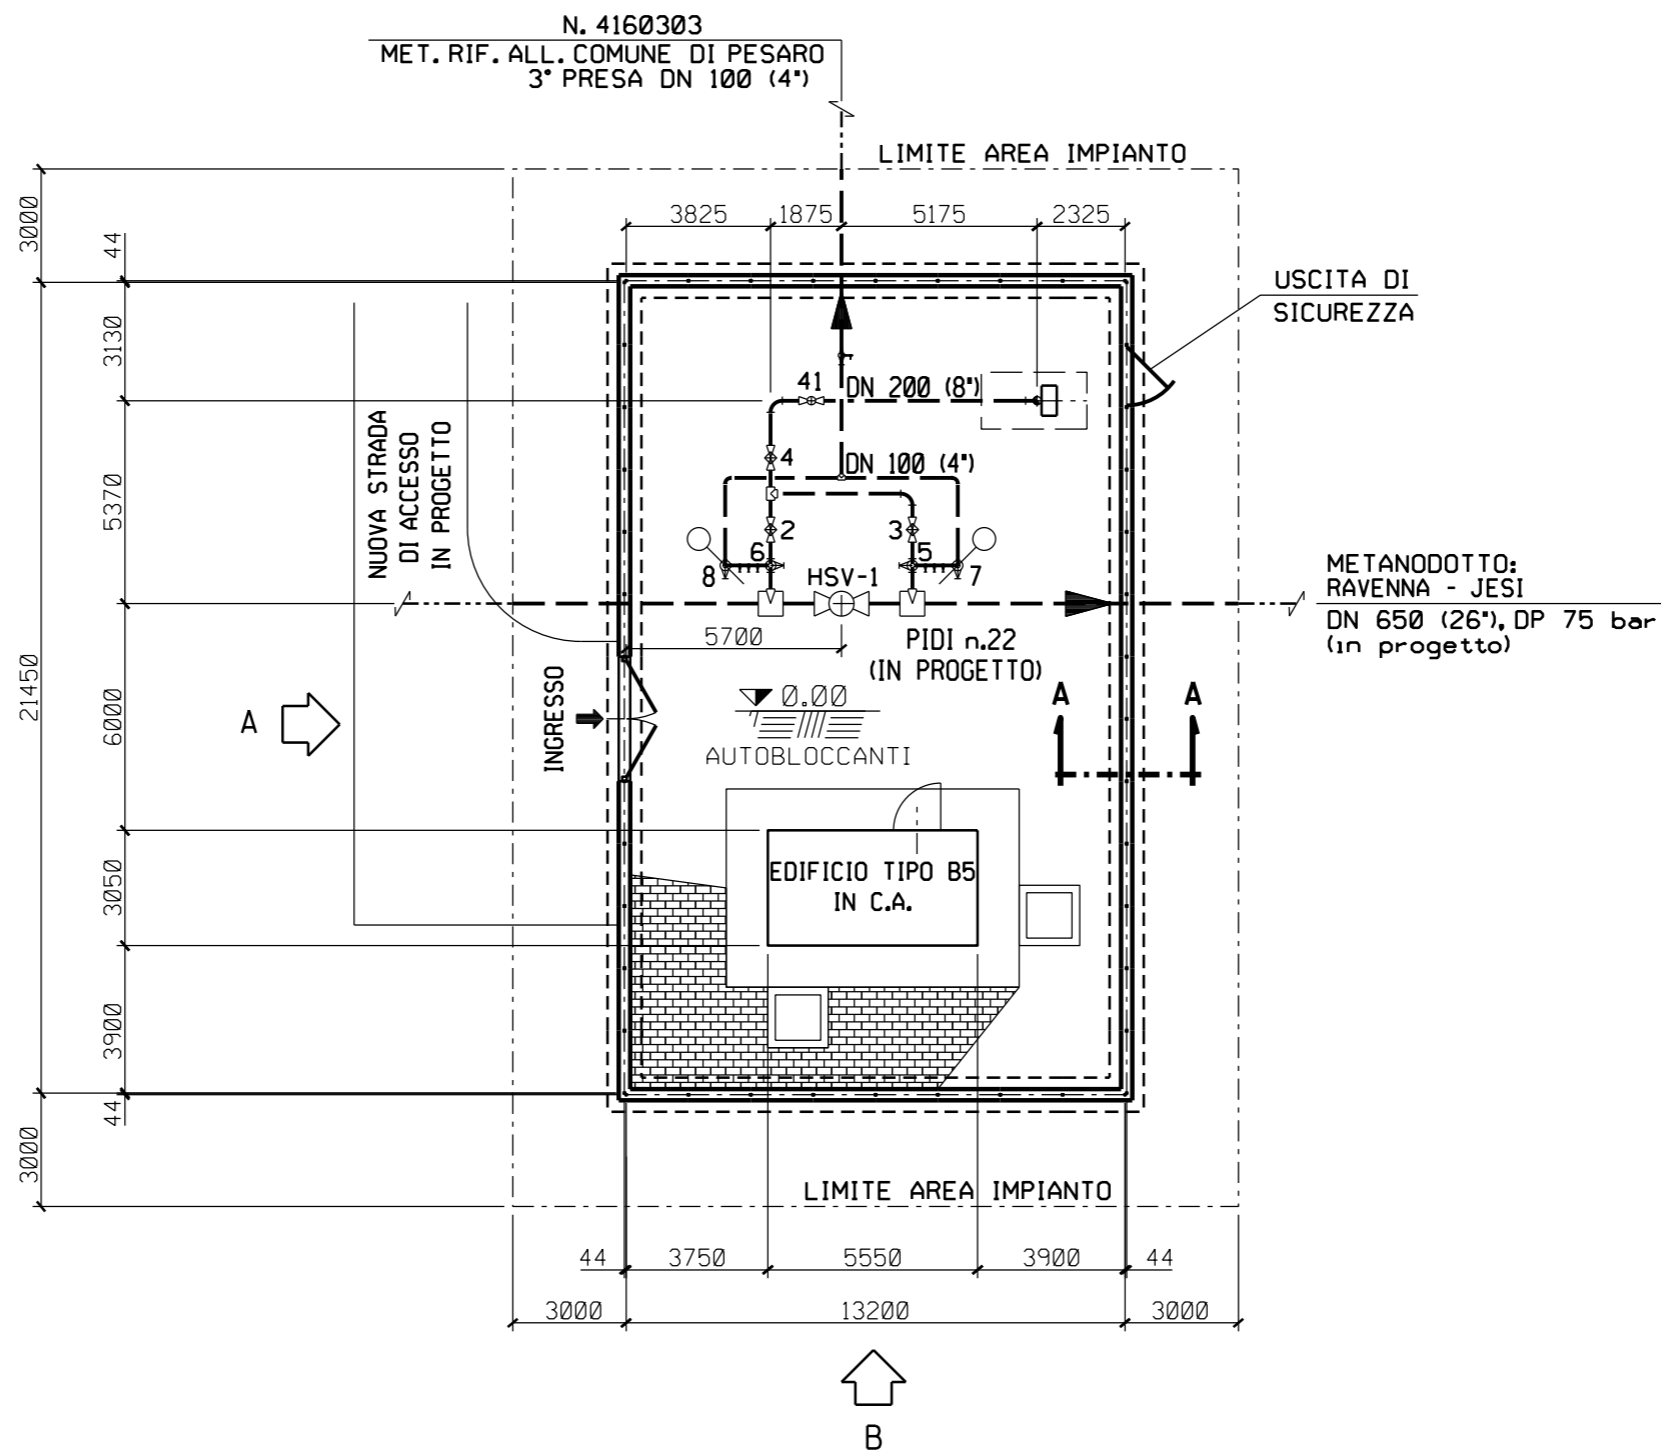

PIANTA

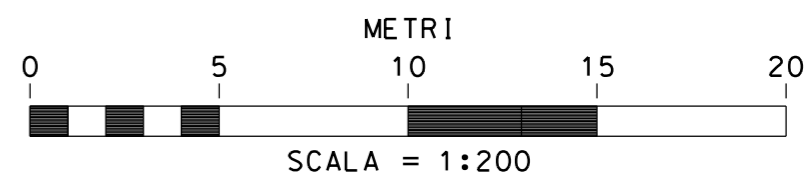


Il presente disegno e' di proprieta' aziendale - La Societa' tutelera' i propri diritti a termine di legge.

# RIFACIMENTO METANODOTTO RAVENNA - CHIETI, TRATTO RAVENNA - JESI DN 650 (26"), DP 75 bar ED OPERE CONNESSE


PIDI n.22 MOMBAROCCIO Loc. CARPANETO  
PROSPETTI

1	15/03/2019	MODIFICATO COMUNE	F. MONTINI	M.FORNAROLI	V.FORLIVESI G.GIOVANNINI
0	15/04/2018	EMISSIONE	M. CAGLIERO	M.FORNAROLI	V.FORLIVESI G.GIOVANNINI
REV.	DATA	DESCRIZIONE	ELABORATO	VERIFICATO	APPROVATO AUTORIZZATO
PROPRIETARIO 			PROGETTISTA  Rif. TPIDL. 073670C-031-STC-3290-221 TECHNIP ITALY DIREZIONE LAVORI S.p.A.		
			Dis.	ST-220	
			Comm.	NR/17350/R-L01 -L02-L05-L06	


Foglio  
**3**  
di 3  
Scala  
1:100

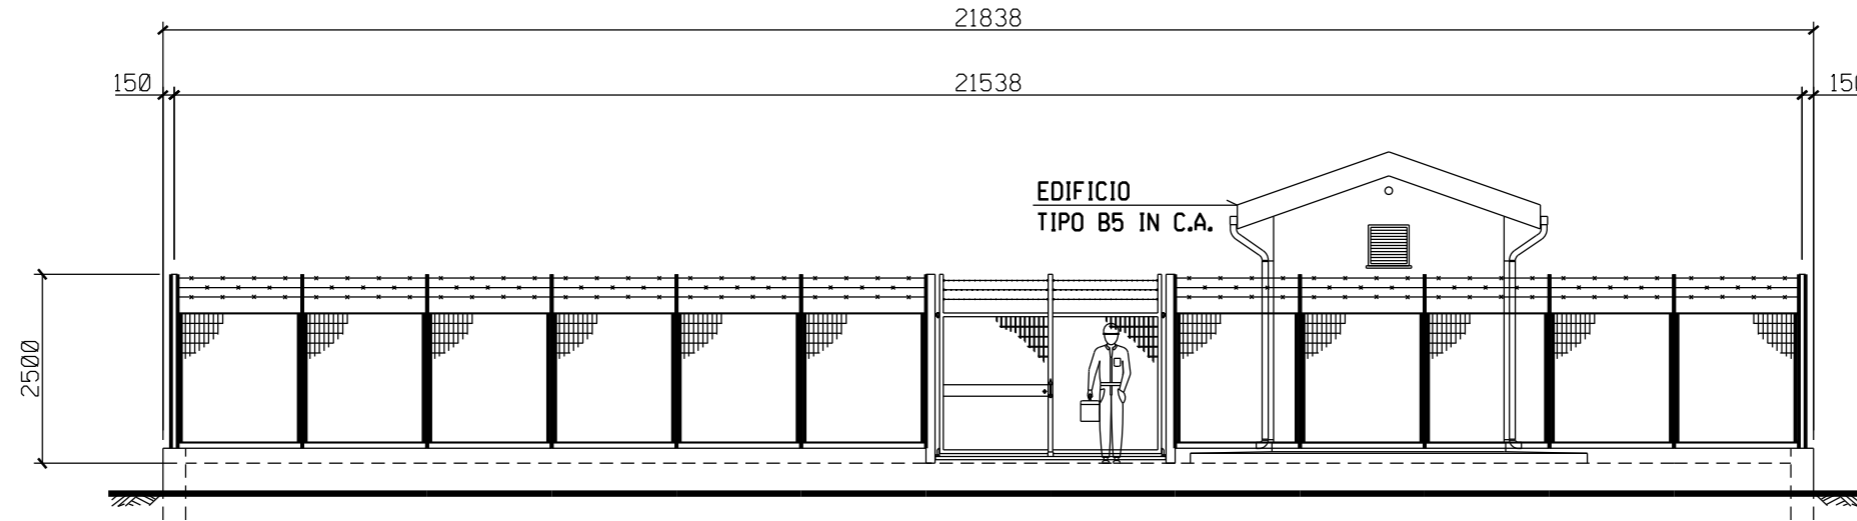


PROSPETTO A

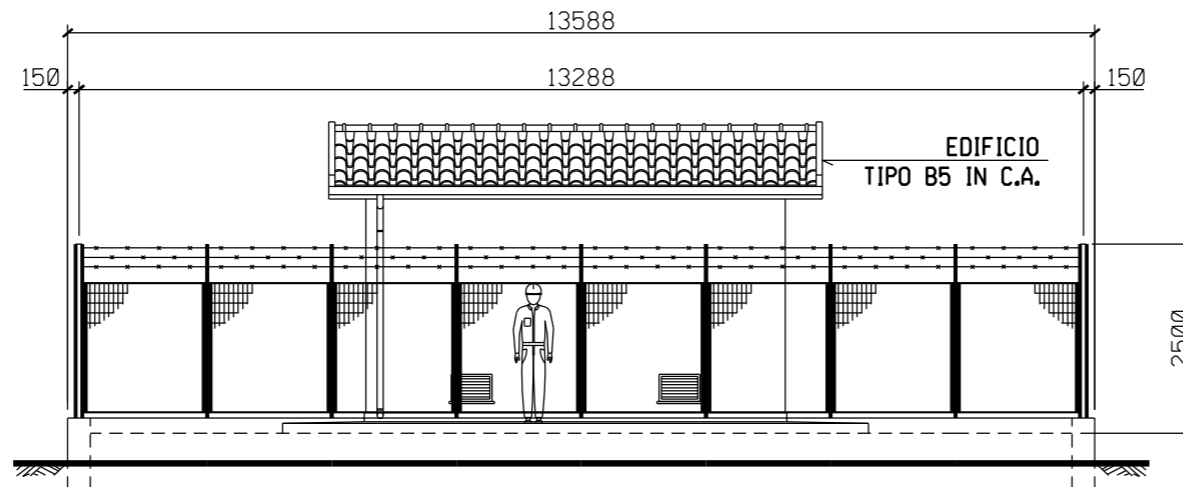

PROSPETTO B

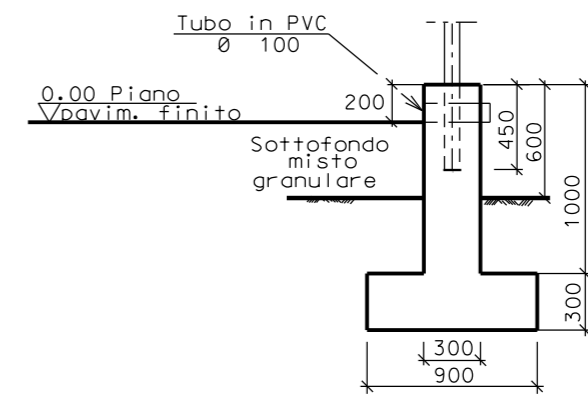

SEZIONE A - A

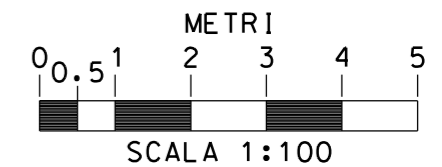

Il presente disegno e' di proprieta' aziendale - La Societa' tutelera' i propri diritti a termine di legge.