


Il presente disegno e' di proprieta' aziendale - La Societa' tutelera' i propri diritti a termine di legge.

DOCUMENTI DI RIFERIMENTO	N

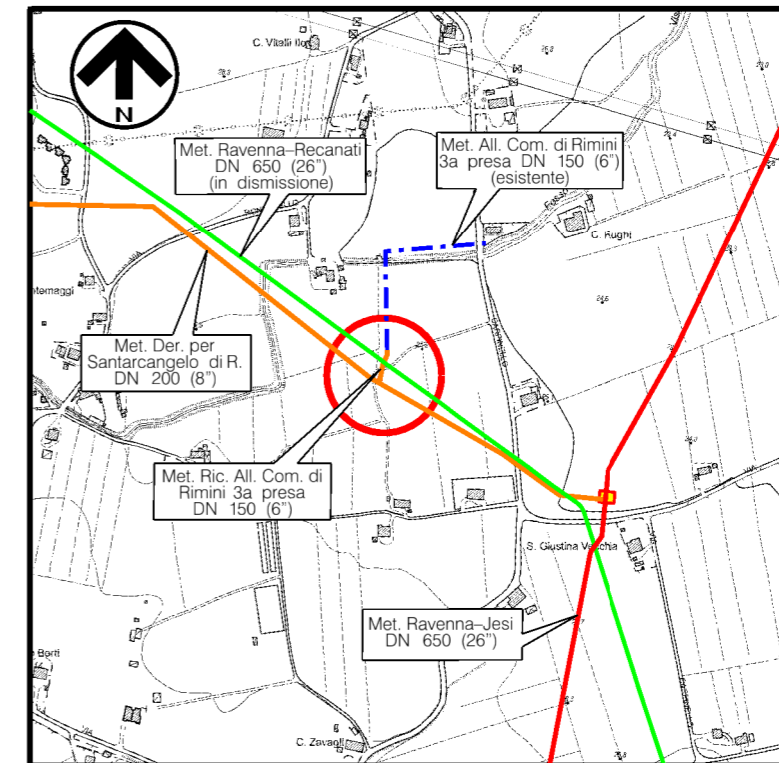

COROGRAFIA Scala 1:10.000
CTR F.256102

1	15/03/2019	MODIFICATO INGRESSO	F. MONTINI	M. FORNAROLI	V. FORLIVESI G. GIOVANNINI						
0	15/04/2018	EMISSIONE	M. CAGLIERO	M. FORNAROLI	V. FORLIVESI G. GIOVANNINI						
REV.	DATA	DESCRIZIONE	ELABORATO	VERIFICATO	APPROVATO AUTORIZZATO						
PROPRIETARIO 		PROGETTISTA  Rif TPIDL 073670C-031-STC-3290-237 TECHNIP ITALY DIREZIONE LAVORI S.p.A.		Dis. ST-236							
RIFACIMENTO METANODOTTO RAVENNA - CHIETI TRATTO RAVENNA - JESI DN 650 (26"), DP 75 bar ED OPERE CONNESSE			Comm. NR/17350/R-L01 -L02-L05-L06								
MET. DER. PER SANTARCANGELO DI ROMAGNA DN 200 (8") PIDS - PIDA /C n.1 DN 150 (6") - RIMINI Loc. VIA CARPINELLO PLANIMETRIA E PROSPETTI			Sostituisce il Sostituito dal								
INDICE <table border="1" style="display: inline-table; vertical-align: middle;"> <tr> <td>1</td> <td></td> <td></td> <td></td> <td></td> <td></td> </tr> </table>			1						Scala 1:50		
1											


RIFACIMENTO METANODOTTO RAVENNA - CHIETI, TRATTO RAVENNA - JESI DN 650 (26"), DP 75 bar ED OPERE CONNESSE

MET. DER. PER SANTARCANGELO DI ROMAGNA DN 200 (8")
PIDS - PIDA /C n.1 DN 150 (6") - RIMINI Loc. VIA CARPINELLO
PLANIMETRIA


1	15/03/2019	MODIFICATO INGRESSO	F. MONTINI	M.FORNAROLI	V.FORLIVESI G.GIOVANNINI
0	15/04/2018	EMISSIONE	M. CAGLIERO	M.FORNAROLI	V.FORLIVESI G.GIOVANNINI
REV.	DATA	DESCRIZIONE	ELABORATO	VERIFICATO	APPROVATO AUTORIZZATO
PROPRIETARIO			PROGETTISTA		
			 Rif. TPIDL - 073670C-031-STC-3290-237 TECHNIP ITALY DIREZIONE LAVORI S.p.A.		
			Dis.	ST-236	
			Comm.	NR/17350/R-L01 -L02-L05-L06	

Foglio
2
di 3
Scala
1:50

Il presente disegno e' di proprieta' aziendale - La Societa' tutelera' i propri diritti a termine di legge.

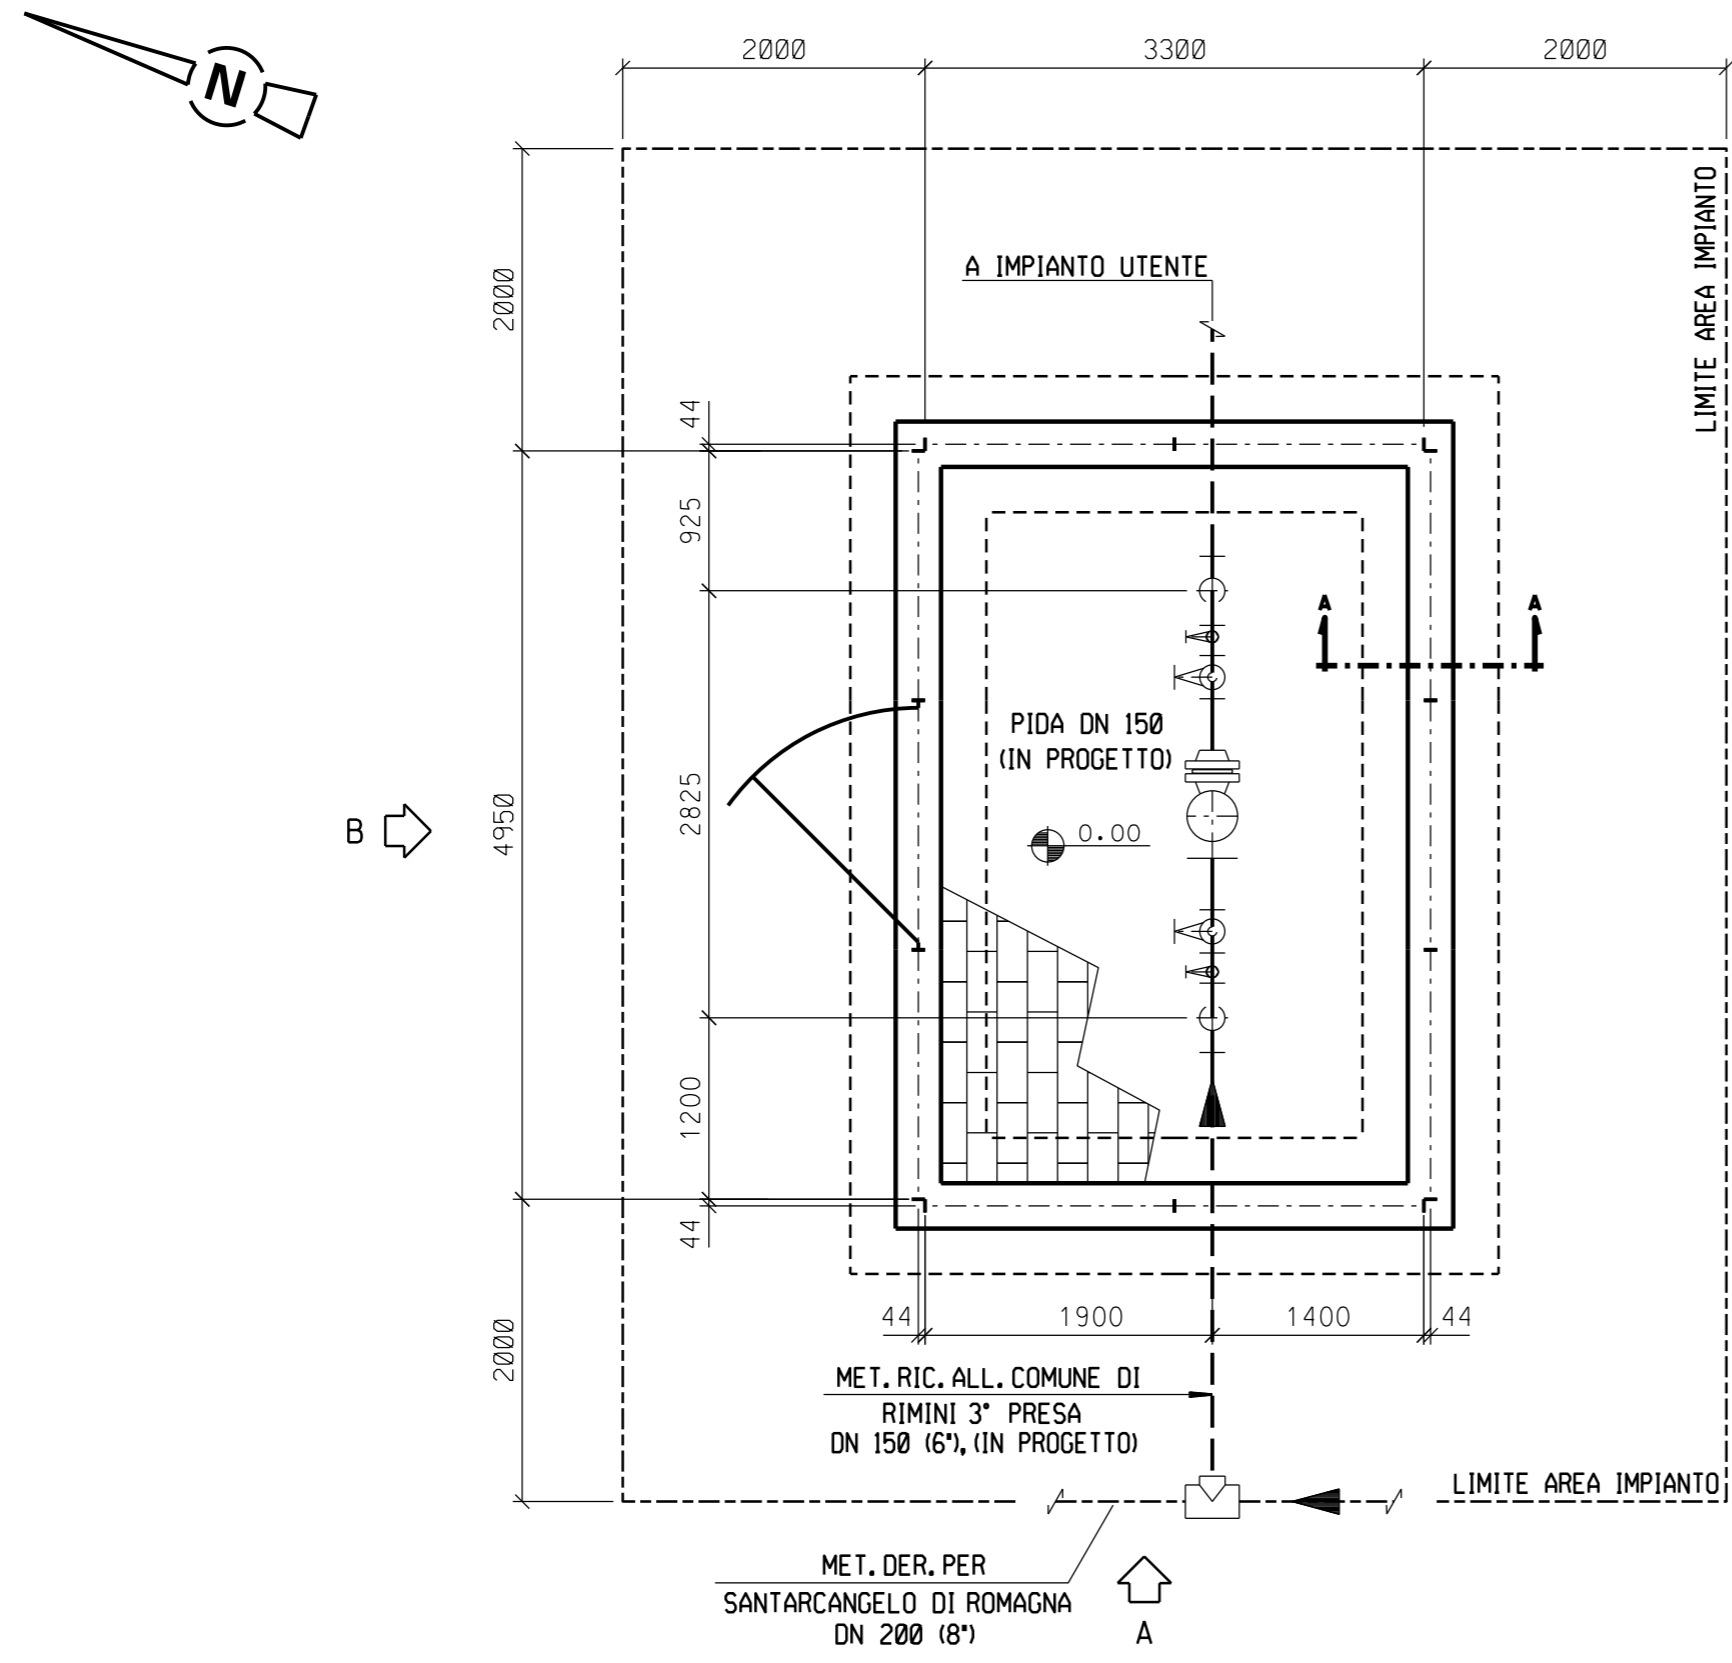

PIANTA

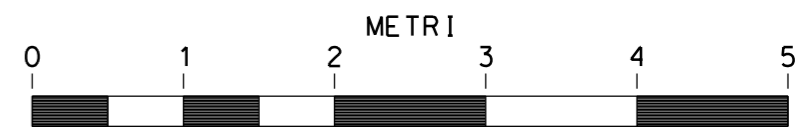


SCALA = 1:50

RIFACIMENTO METANODOTTO RAVENNA - CHIETI, TRATTO RAVENNA - JESI DN 650 (26"), DP 75 bar ED OPERE CONNESSE


MET. DER. PER SANTARCANGELO DI ROMAGNA DN 200 (8")
PIDS - PIDA /C n.1 DN 150 (6") - RIMINI Loc. VIA CARPINELLO
PROSPETTI

1	15/03/2019	MODIFICATO INGRESSO	F. MONTINI	M.FORNAROLI	V.FORLIVESI G.GIOVANNINI
0	15/04/2018	EMISSIONE	M. CAGLIERO	M.FORNAROLI	V.FORLIVESI G.GIOVANNINI
REV.	DATA	DESCRIZIONE	ELABORATO	VERIFICATO	APPROVATO AUTORIZZATO
PROPRIETARIO 			PROGETTISTA  Rif. TPIDL - 073670C-031-STC-3290-237 TECHNIP ITALY DIREZIONE LAVORI S.p.A.		
			Dis.	ST-236	
			Comm.	NR/17350/R-L01 -L02-L05-L06	


Foglio
3
di 3
Scala
1:50

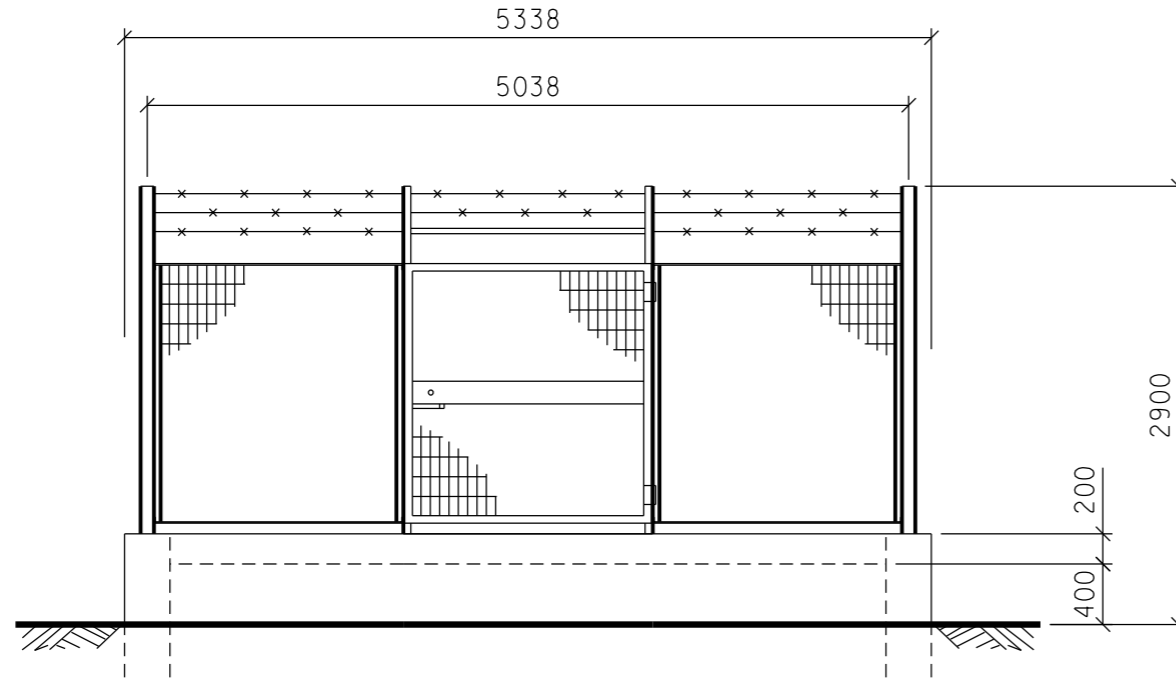


PROSPETTO B

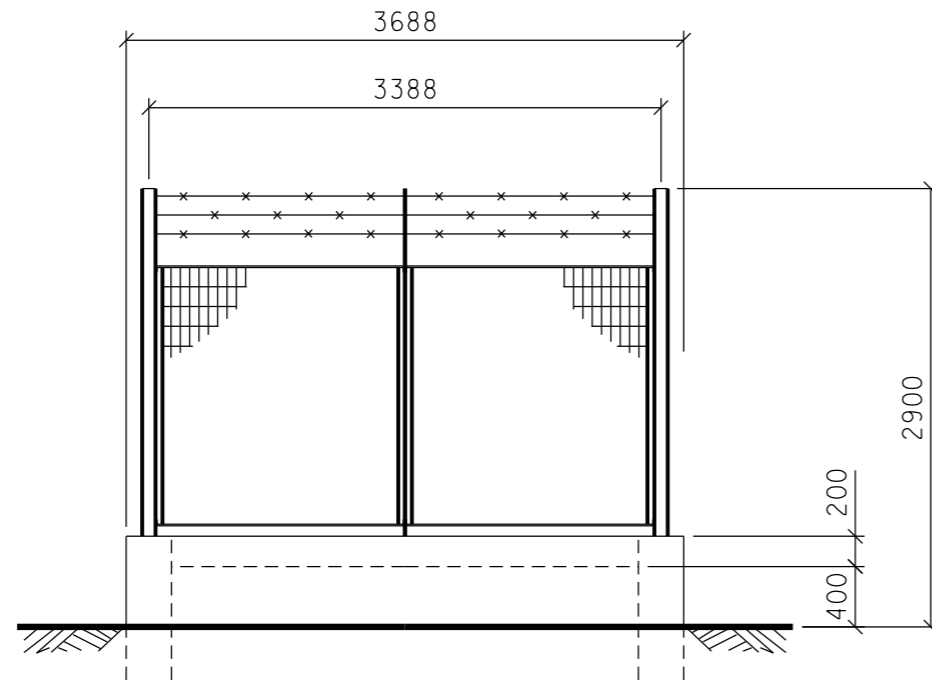

PROSPETTO A

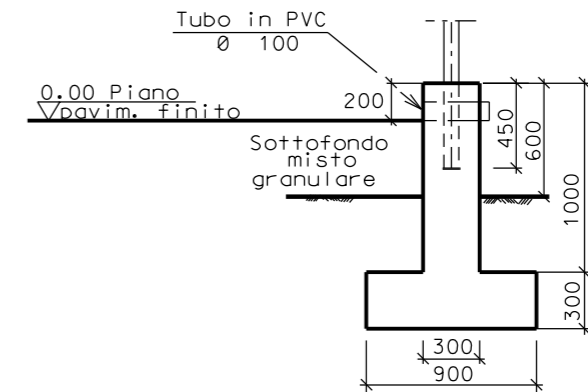

SEZIONE A - A

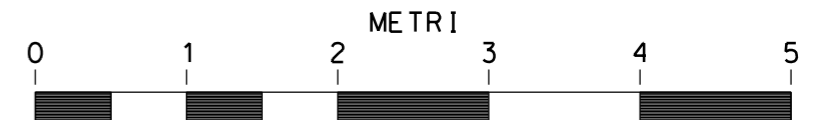

SCALA = 1:50

Il presente disegno e' di proprieta' aziendale - La Societa' tutelera' i propri diritti a termine di legge.