


Il presente disegno e' di proprieta' aziendale - La Societa' tutelera' i propri diritti a termine di legge.

| | |
|--------------------------|---|
| DOCUMENTI DI RIFERIMENTO | N |
| | |
| | |

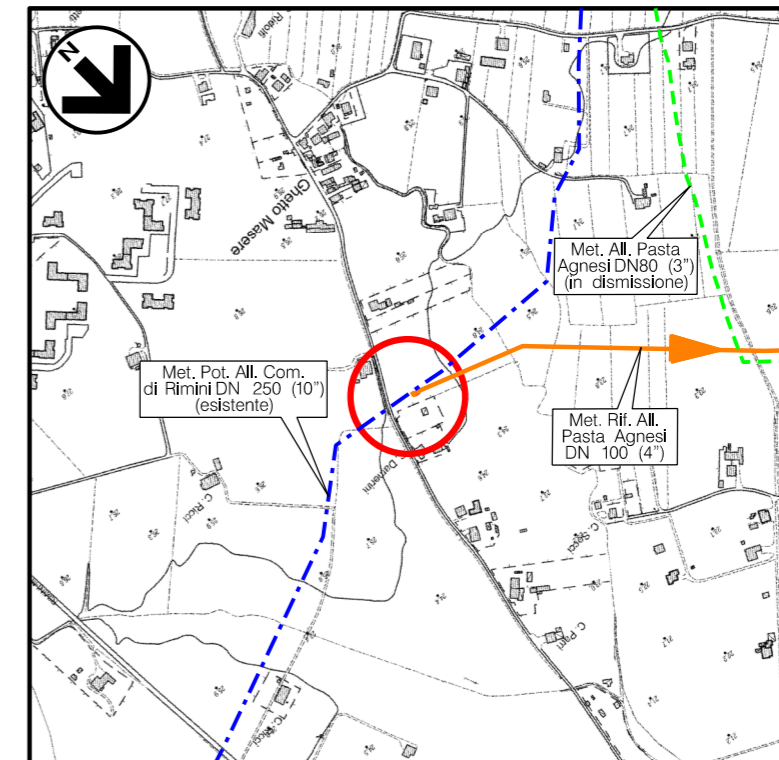

COROGRAFIA Scala 1:10.000
CTR F.256152

| | | | | | | | | |
|--|------------|--|--|--------------------------|-------------------------------|---|--|--|
| 1 | 15/03/2019 | RUOTATO IMPIANTO | F. MONTINI | M. FORNAROLI | V. FORLIVESI G. GIOVANNINI | | | |
| 0 | 15/04/2018 | EMISSIONE | M. CAGLIERO | M. FORNAROLI | V. FORLIVESI G. GIOVANNINI | | | |
| REV. | DATA | DESCRIZIONE | ELABORATO | VERIFICATO | APPROVATO AUTORIZZATO | | | |
| PROPRIETARIO | | PROGETTISTA | | Dis. ST-239 | | | | |
| | | Rif TPIDL: 073670C-031-STC-3290-240 TECHNIP ITALY DIREZIONE LAVORI S.p.A. | | Fg. 1 di 2 | | | | |
| RIFACIMENTO METANODOTTO RAVENNA - CHIETI TRATTO RAVENNA - JESI DN 650 (26"), DP 75 bar ED OPERE CONNESSE | | | Comm. NR/17350/R-L01 -L02-L05-L06 | | | | | |
| | | | INDICE <table border="1"> <tr> <td>1</td> <td></td> <td></td> <td></td> <td></td> <td></td> </tr> </table> | | | 1 | | |
| 1 | | | | | | | | |
| MET. RIF. ALL. PASTA AGNESI DN 100 (4") PIDS n.1 DN 100 (4") - RIMINI Loc. C. DAMERINI PLANIMETRIA E PROSPETTI | | | Scala 1:50 Sostituisce il Sostituito dal | | | | | |

RIFACIMENTO METANODOTTO RAVENNA - CHIETI, TRATTO RAVENNA - JESI DN 650 (26"), DP 75 bar ED OPERE CONNESSE

MET. RIF. ALL. PASTA AGNESI DN 100 (4")
PIDS n.1 DN 100 (4") - RIMINI Loc. C. DAMERINI
PLANIMETRIA E PROSPETTI

| | | | | | |
|---|------------|------------------|---|--------------------------------|--------------------------|
| 1 | 15/03/2019 | RUOTATO IMPIANTO | F. MONTINI | M. FORNAROLI | V. FORLIVESI |
| 0 | 15/04/2018 | EMISSIONE | M. CAGLIERO | M. FORNAROLI | V. FORLIVESI |
| REV. | DATA | DESCRIZIONE | ELABORATO | VERIFICATO | APPROVATO AUTORIZZATO |
| PROPRIETARIO | | | PROGETTISTA | | |
|  | | |  | | |
| | | | Dis. | ST-239 | |
| | | | Comm. | NR/17350/R-L01 -L02-L05-L06 | |

Foglio
2
di 2
Scala
1:50

Il presente disegno e' di proprieta' aziendale - La Societa' tutelera' i propri diritti a termine di legge.

