




Il presente disegno e' di proprieta' aziendale - La Societa' tutelera' i propri diritti a termine di legge.

DOCUMENTI DI RIFERIMENTO	N

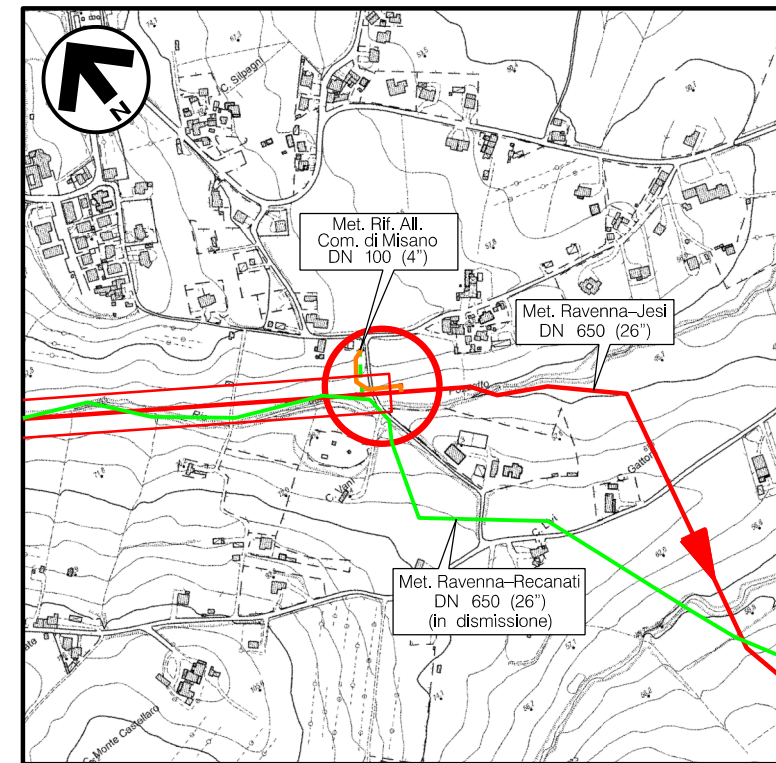

COROGRAFIA Scala 1:10.000
CTR F.267042


1	15/03/2019	MODIFICATO INGRESSO	F. MONTINI	M. FORNAROLI	V. FORLIVESI G. GIOVANNINI
0	15/04/2018	EMISSIONE	M. CAGLIERO	M. FORNAROLI	V. FORLIVESI G. GIOVANNINI
REV.	DATA	DESCRIZIONE	ELABORATO	VERIFICATO	APPROVATO AUTORIZZATO
PROPRIETARIO		PROGETTISTA		Dis. ST-243	
		 Rif TPIDL: 073670C-031-STC-3290-244 TECHNIP ITALY DIREZIONE LAVORI S.p.A.		Fg. 1 di 3	
RIFACIMENTO METANODOTTO RAVENNA - CHIETI TRATTO RAVENNA - JESI DN 650 (26"), DP 75 bar ED OPERE CONNESSE			Comm. NR/17350/R-L01 -L02-L05-L06		
			INDICE		
			Scala 1:50		
RIF. ALL. COMUNE DI MISANO DN 100 (4") PIDAC n.16.1 DN 200 (8") - MISANO ADRIATICO Loc. C. VANI PLANIMETRIA E PROSPETTI			Sostituisce il Sostituito dal		

RIFACIMENTO METANODOTTO RAVENNA - CHIETI, TRATTO RAVENNA - JESI DN 650 (26"), DP 75 bar ED OPERE CONNESSE


RIF. ALL. COMUNE DI MISANO DN 100 (4")
PIDAC n.16.1 DN 200 (8") - MISANO ADRIATICO Loc. C. VANI
PLANIMETRIA

1	15/03/2019	MODIFICATO INGRESSO	F. MONTINI	M.FORNAROLI	V.FORLIVESI G.GIOVANNINI
0	15/04/2018	EMISSIONE	M. CAGLIERO	M.FORNAROLI	V.FORLIVESI G.GIOVANNINI
REV.	DATA	DESCRIZIONE	ELABORATO	VERIFICATO	APPROVATO AUTORIZZATO
PROPRIETARIO			PROGETTISTA		
					
			Dis.	ST-243	
			Comm.	NR/17350/R-L01 -L02-L05-L06	

Foglio
2
di 3
Scala
1:50

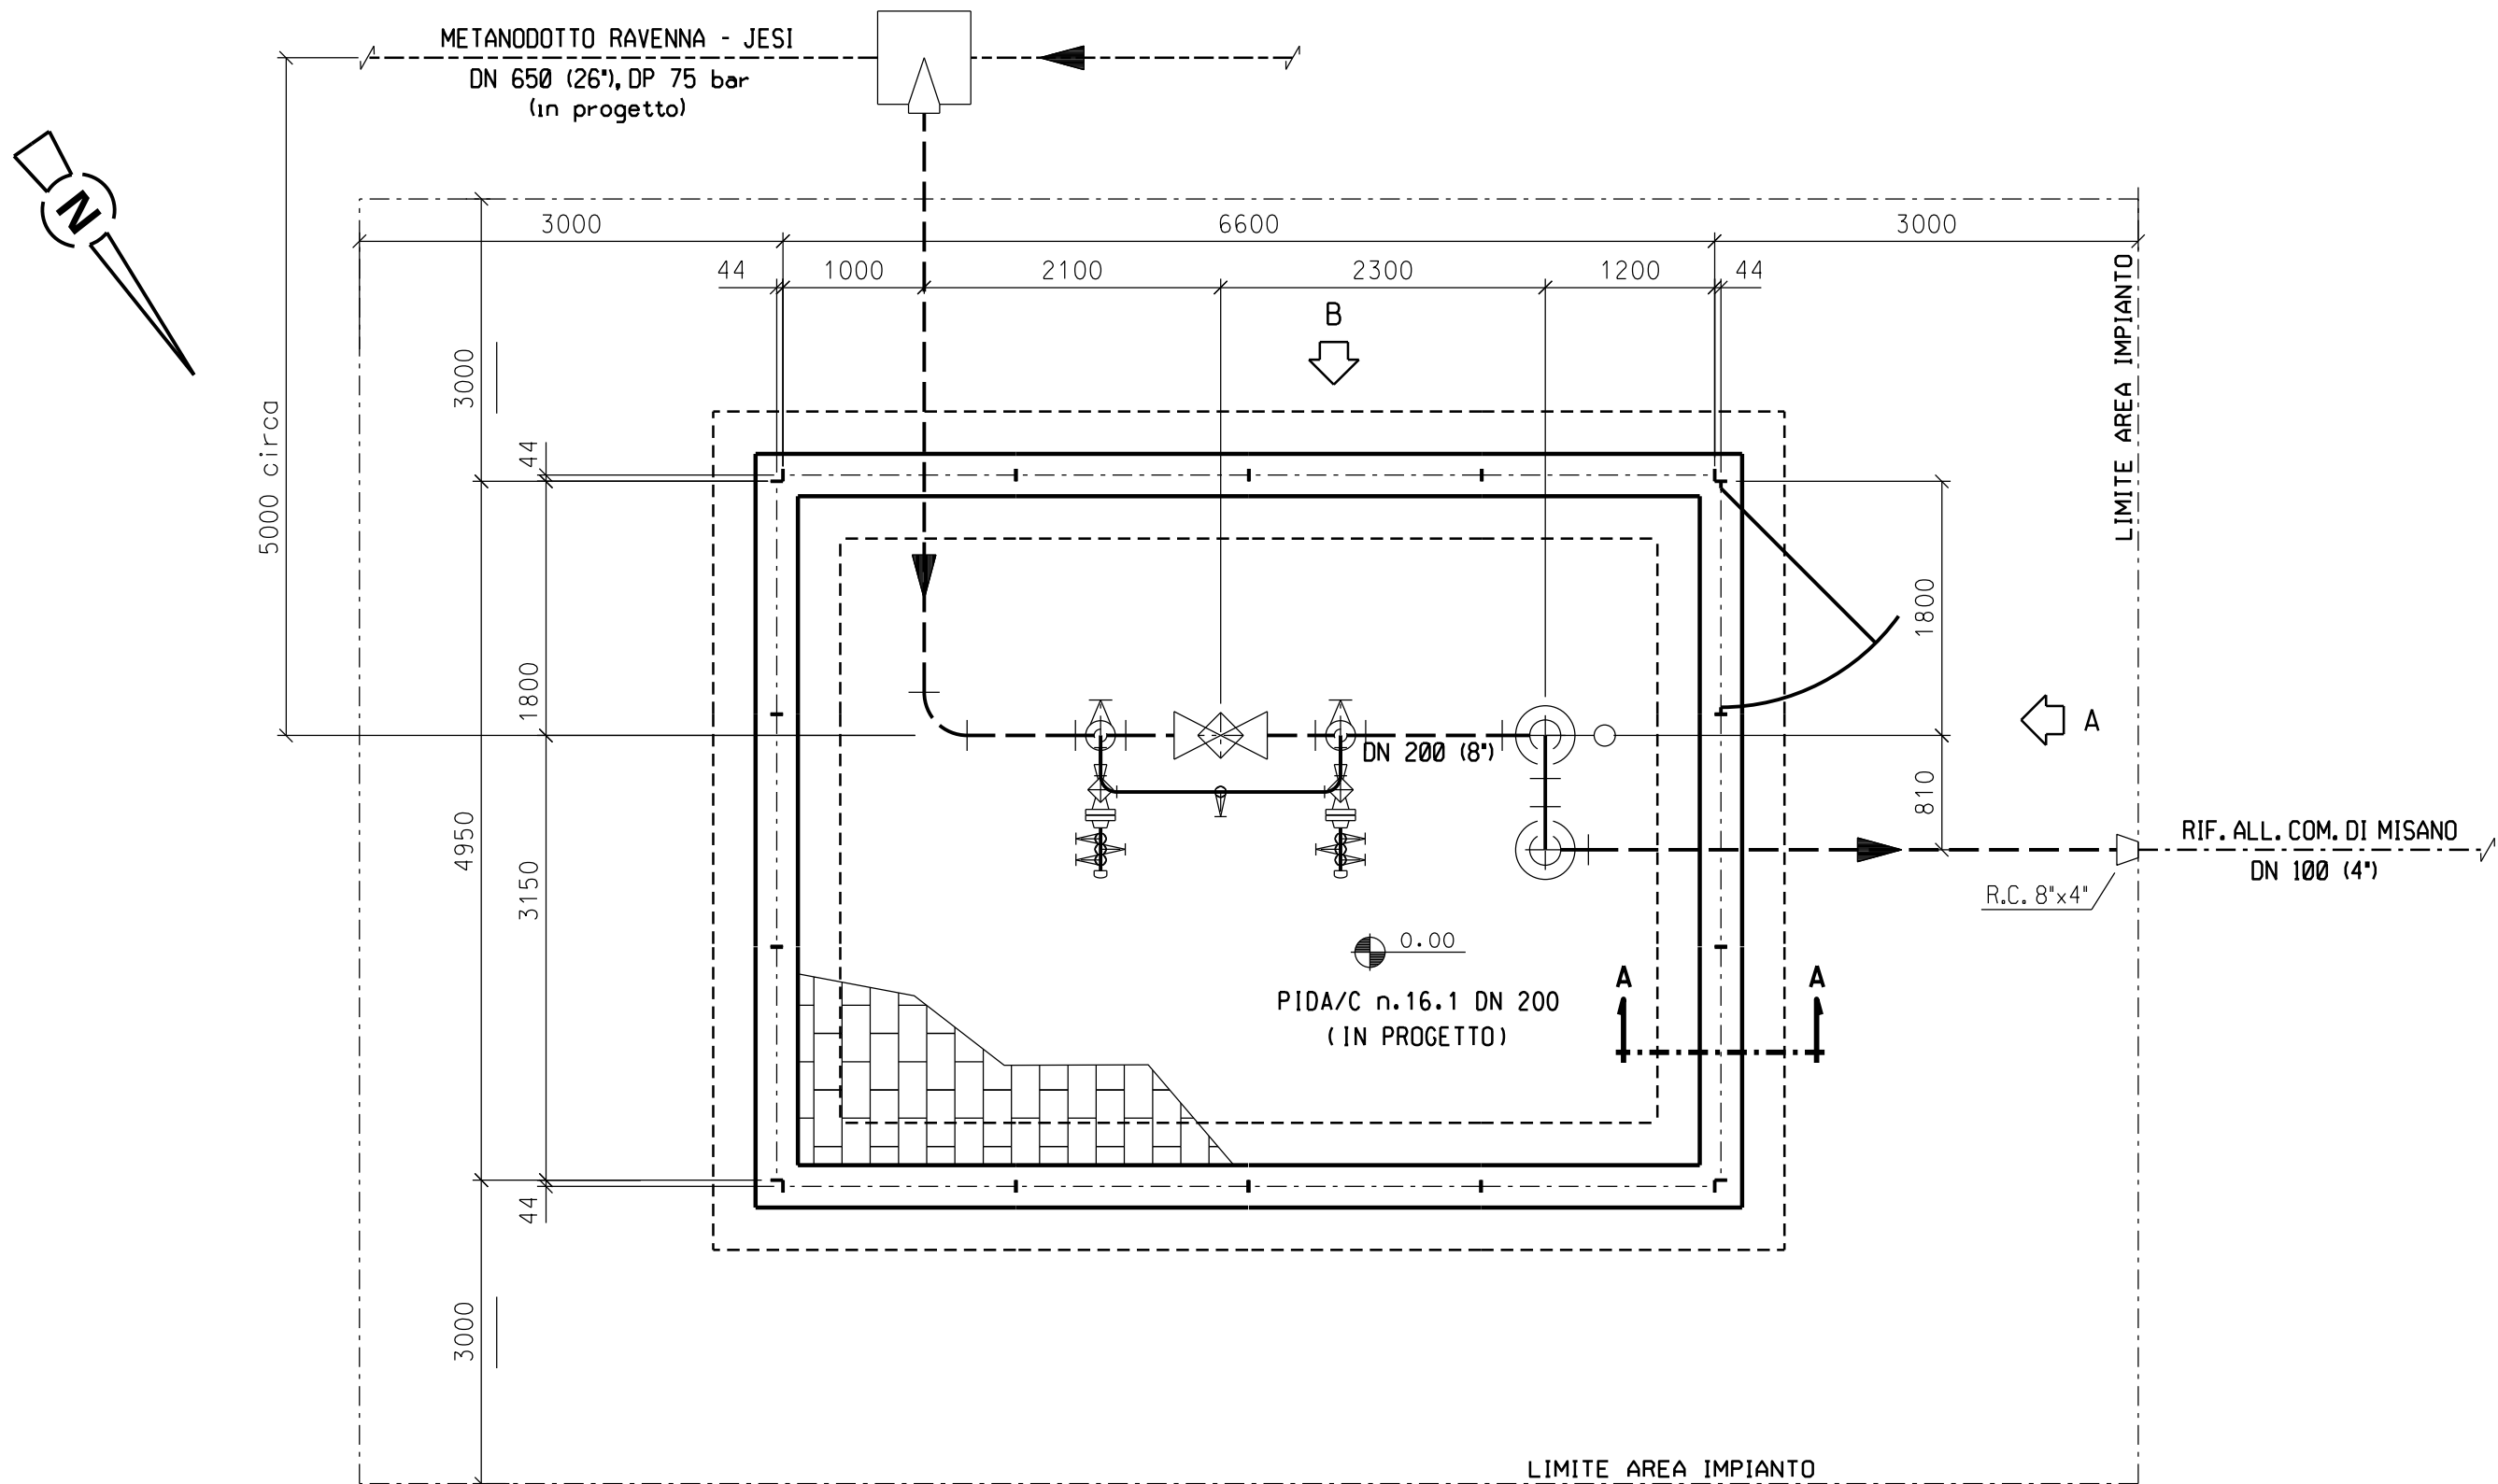

PIANTA

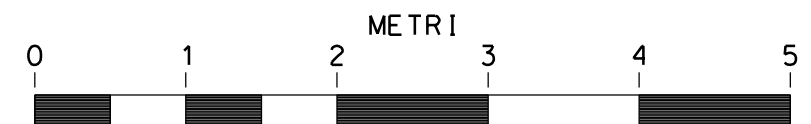

SCALA = 1:50


Il presente disegno e' di proprieta' aziendale - La Societa' tutelera' i propri diritti a termine di legge.

RIFACIMENTO METANODOTTO RAVENNA - CHIETI, TRATTO RAVENNA - JESI DN 650 (26"), DP 75 bar ED OPERE CONNESSE


RIF. ALL. COMUNE DI MISANO DN 100 (4")
PIDAC n.16.1 DN 200 (8") - MISANO ADRIATICO Loc. C. VANI
PROSPETTI

1	15/03/2019	MODIFICATO INGRESSO	F. MONTINI	M.FORNAROLI	V.FORLIVESI G.GIOVANNINI
0	15/04/2018	EMISSIONE	M. CAGLIERO	M.FORNAROLI	V.FORLIVESI G.GIOVANNINI
REV.	DATA	DESCRIZIONE	ELABORATO	VERIFICATO	APPROVATO AUTORIZZATO
PROPRIETARIO 			PROGETTISTA  Rif. TPIDL - 073670C-031-STC-3290-244 TECHNIP ITALY DIREZIONE LAVORI S.p.A.		
			Dis.	ST-243	
			Comm.	NR/17350/R-L01 -L02-L05-L06	


Foglio
3
di 3
Scala
1:50

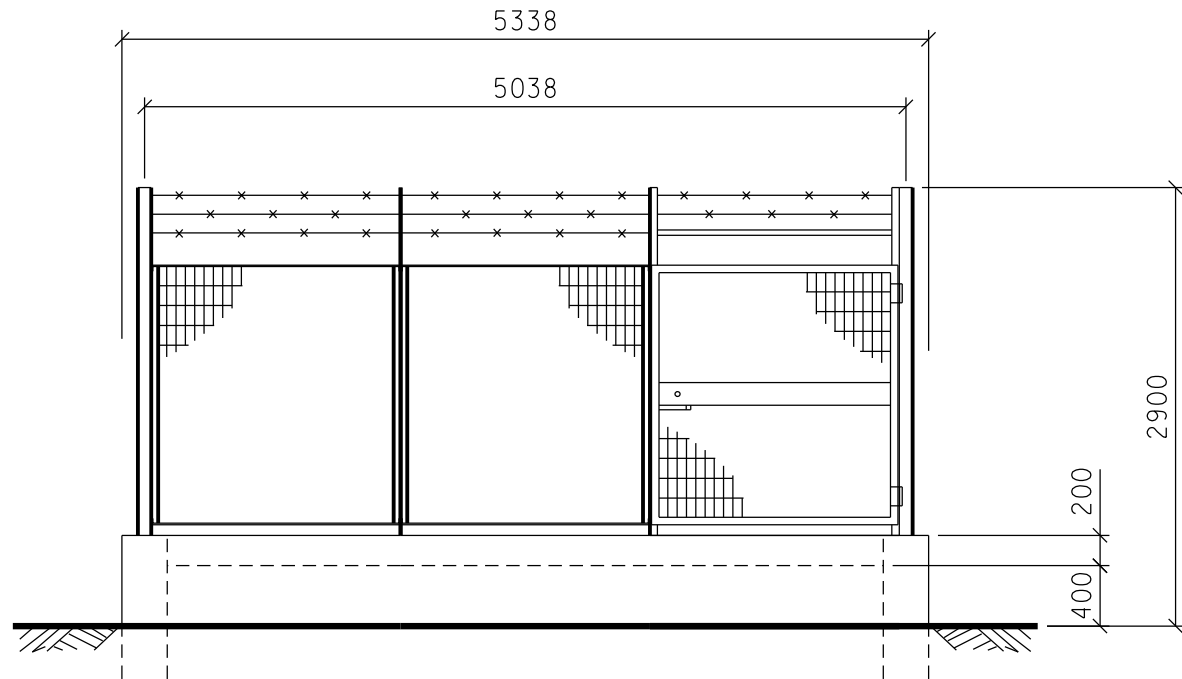

PROSPETTO A

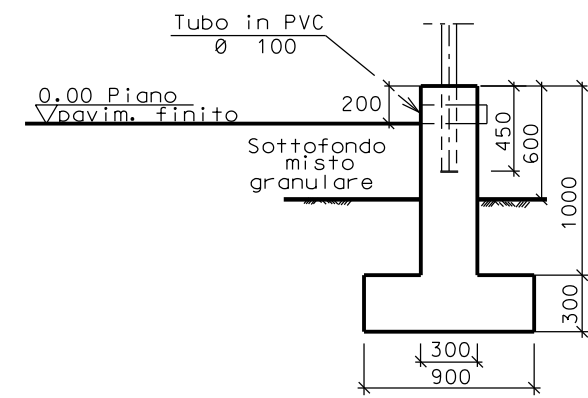

SEZIONE A - A

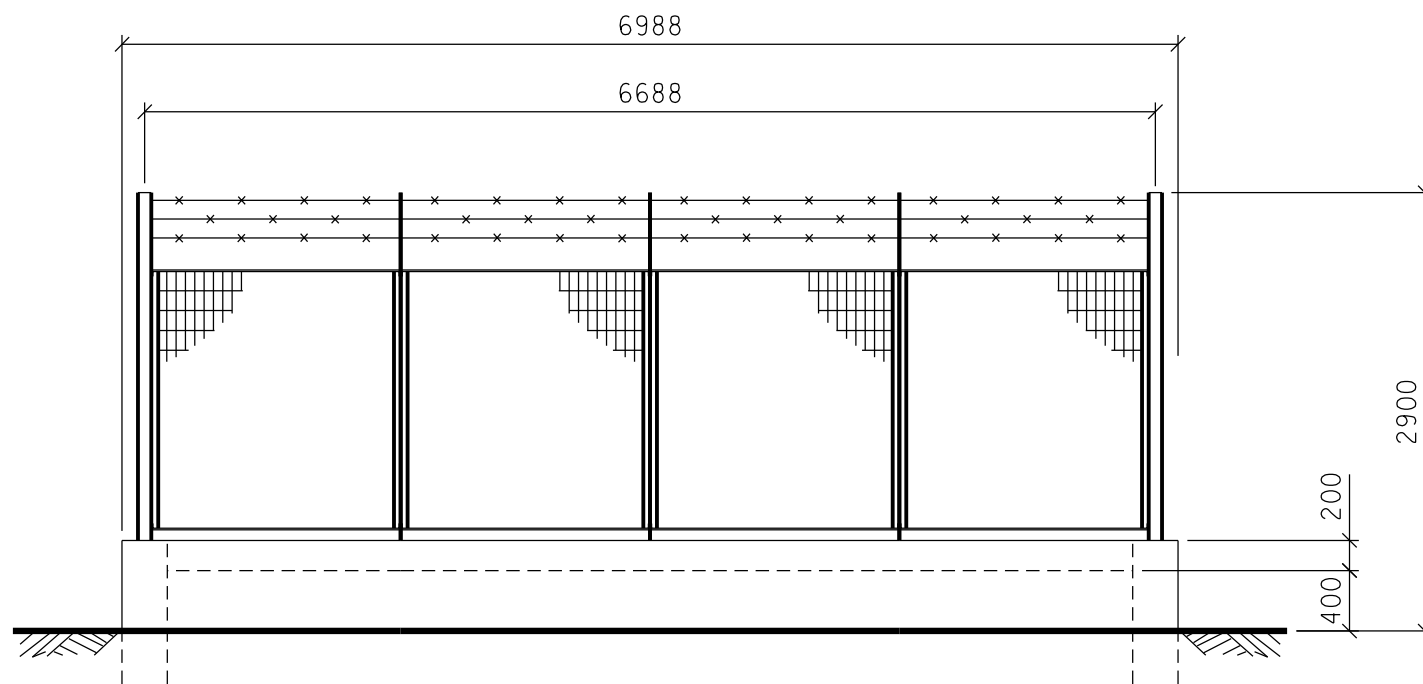

PROSPETTO B



SCALA = 1:50

Il presente disegno e' di proprieta' aziendale - La Societa' tutelera' i propri diritti a termine di legge.