


Il presente disegno e' di proprieta' aziendale - La Societa' tutelera' i propri diritti a termine di legge.

DOCUMENTI DI RIFERIMENTO	N

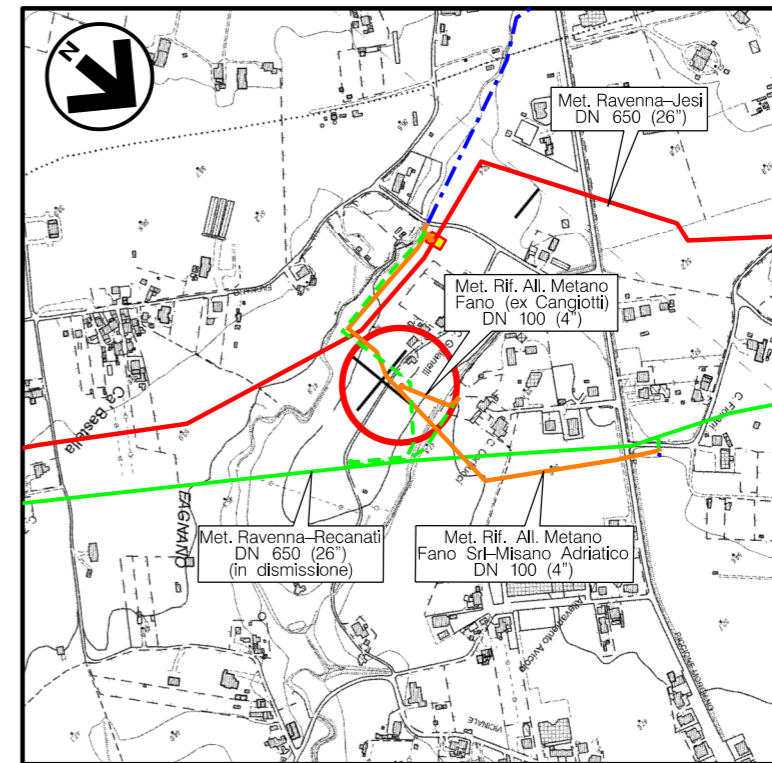

COROGRAFIA Scala 1:10.000  
CTR F.268054



1	15/03/2019	MODIFICATA USCITA METANODOTTO	F. MONTINI	M. FORNAROLI	V. FORLIVESI G. GIOVANNINI				
0	15/04/2018	EMISSIONE	M. CAGLIERO	M. FORNAROLI	V. FORLIVESI G. GIOVANNINI				
REV.	DATA	DESCRIZIONE	ELABORATO	VERIFICATO	APPROVATO AUTORIZZATO				
PROPRIETARIO		PROGETTISTA		Dis. <b>ST-244</b>					
		 Rif TPIDL: 073670C-031-STC-3290-245 TECHNIP ITALY DIREZIONE LAVORI S.p.A.		Fg. <b>1</b> di <b>3</b>					
<b>RIFACIMENTO METANODOTTO RAVENNA - CHIETI                  TRATTO RAVENNA - JESI                  DN 650 (26"), DP 75 bar                  ED OPERE CONNESSE</b>			Comm. NR/17350/R-L01 -L02-L05-L06						
			INDICE <table border="1" style="display: inline-table; vertical-align: middle;"> <tr> <td>1</td> <td></td> <td></td> <td></td> <td></td> <td></td> <td></td> </tr> </table>			1			
1									
MET. RIF. ALL. METANO FANO (EX CANGIOTTI) DN 100 (4") PIDA /C DN 100 (4") - MISANO ADRIATICO Loc. C. GIULIANELLI PLANIMETRIA E PROSPETTI			Scala <b>1:50</b> Sostituisce il ..... Sostituito dal .....						

# RIFACIMENTO METANODOTTO RAVENNA - CHIETI, TRATTO RAVENNA - JESI DN 650 (26"), DP 75 bar ED OPERE CONNESSE

MET. RIF. ALL. METANO FANO (EX CANGIOTTI) DN 100 (4")  
PIDA /C DN 100 (4") - MISANO ADRIATICO Loc. C. GIULIANELLI  
PLANIMETRIA

1	15/03/2019	MODIFICATA USCITA METANODOTTO	F. MONTINI	M.FORNAROLI	V.FORLIVESI G.GIOVANNINI
0	15/04/2018	EMISSIONE	M. CAGLIERO	M.FORNAROLI	V.FORLIVESI G.GIOVANNINI
REV.	DATA	DESCRIZIONE	ELABORATO	VERIFICATO	APPROVATO AUTORIZZATO
PROPRIETARIO 			PROGETTISTA  Rif. TPIDL - 073670C-031-STC-3290-245 TECHNIP ITALY DIREZIONE LAVORI S.p.A.		
			Dis.	ST-244	
			Comm.	NR/17350/R-L01 -L02-L05-L06	

Foglio  
**2**  
di 3  
Scala  
**1:50**

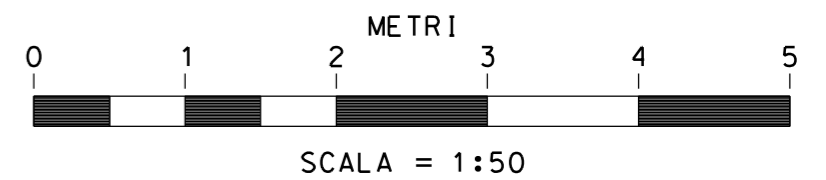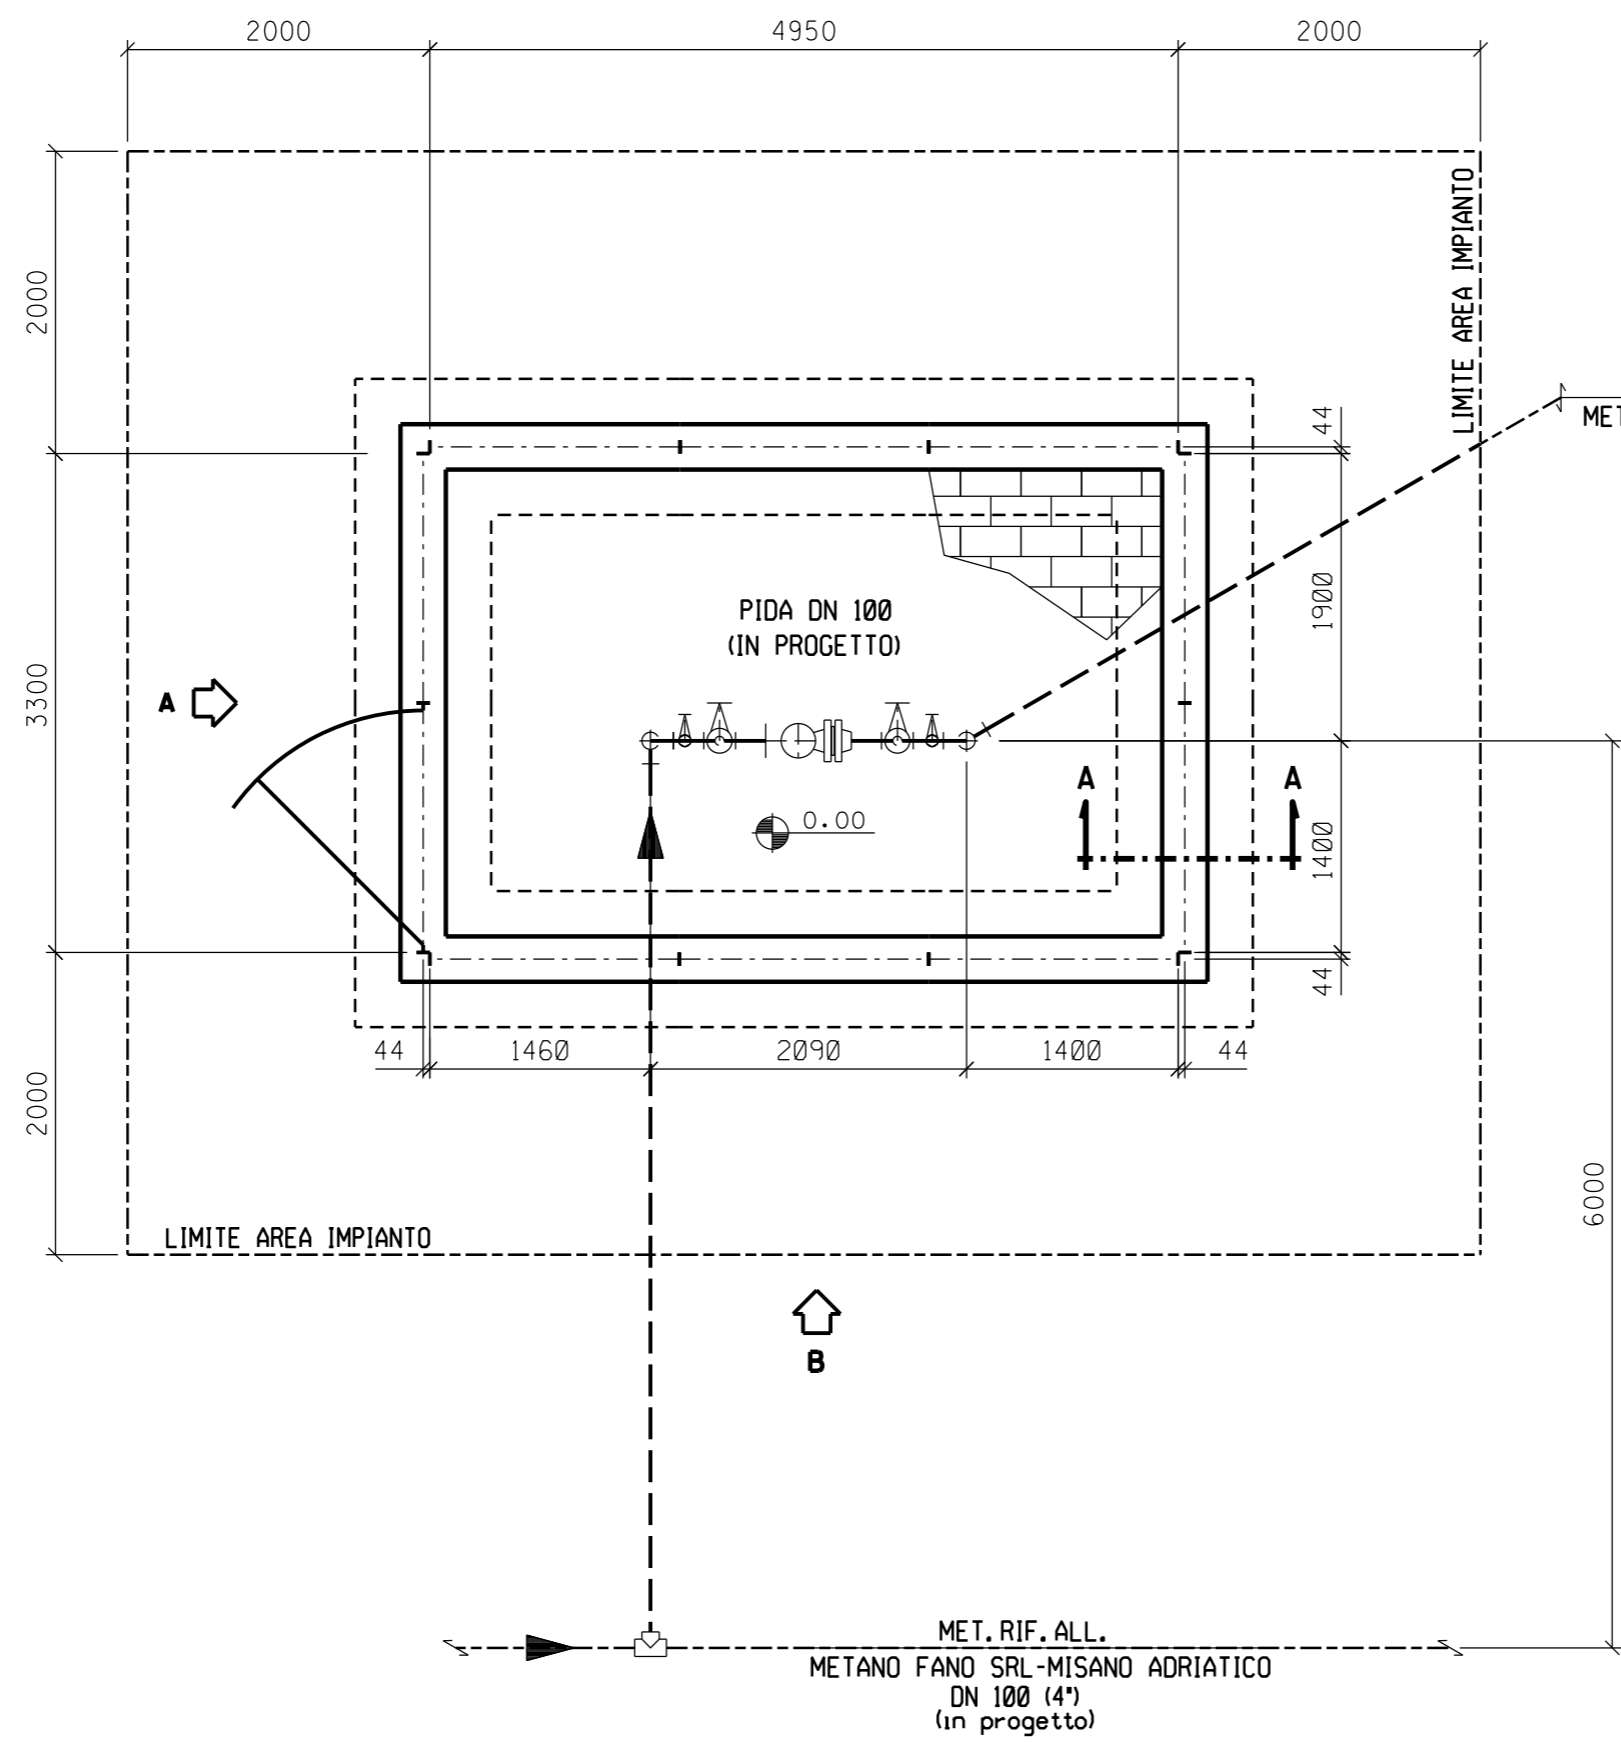

**PIANTA**


Il presente disegno e' di proprieta' aziendale - La Societa' tutelera' i propri diritti a termine di legge.

# RIFACIMENTO METANODOTTO RAVENNA - CHIETI, TRATTO RAVENNA - JESI DN 650 (26"), DP 75 bar ED OPERE CONNESSE


MET. RIF. ALL. METANO FANO (EX CANGIOTTI) DN 100 (4")  
PIDA /C DN 100 (4") - MISANO ADRIATICO Loc. C. GIULIANELLI  
PROSPETTI

1	15/03/2019	MODIFICATA USCITA METANODOTTO	F. MONTINI	M. FORNAROLI	V. FORLIVESI G. GIOVANNINI
0	15/04/2018	EMISSIONE	M. CAGLIERO	M. FORNAROLI	V. FORLIVESI G. GIOVANNINI
REV.	DATA	DESCRIZIONE	ELABORATO	VERIFICATO	APPROVATO AUTORIZZATO
PROPRIETARIO		PROGETTISTA		Dis. ST-244	
				Comm. NR/17350/R-L01 -L02-L05-L06	
		Rif. TPIDL - 073670C-031-STC-3290-245 TECHNIP ITALY DIREZIONE LAVORI S.p.A.		Scala 1:50	


Foglio  
**3**  
di 3

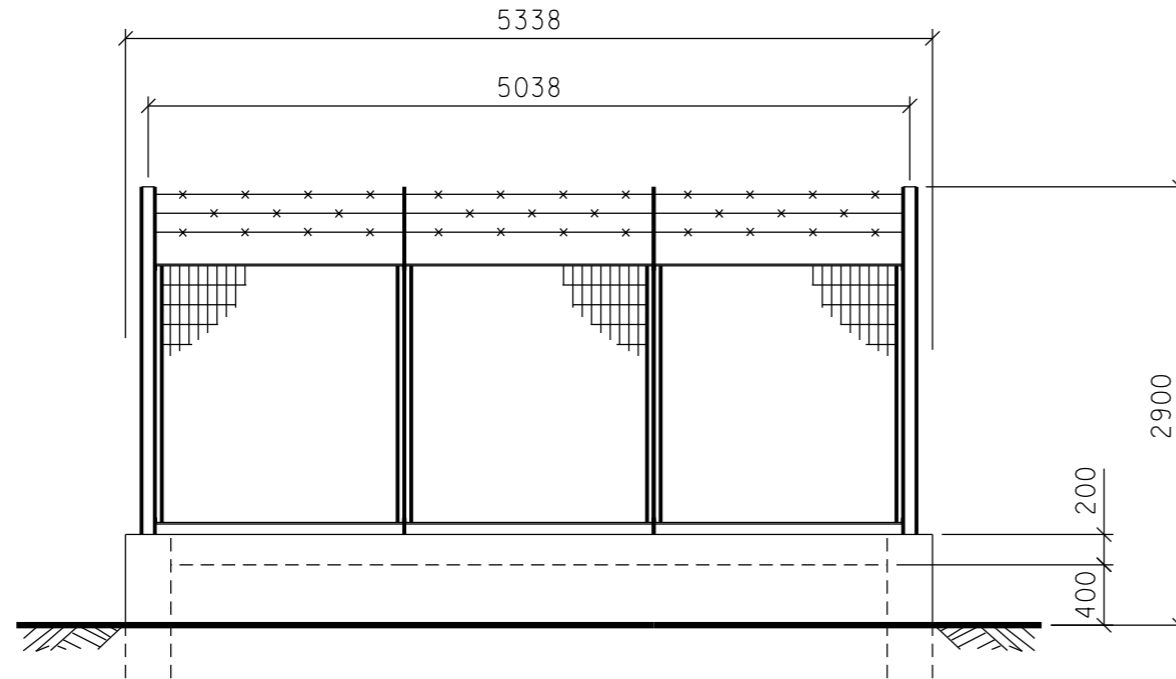

**PROSPETTO B**

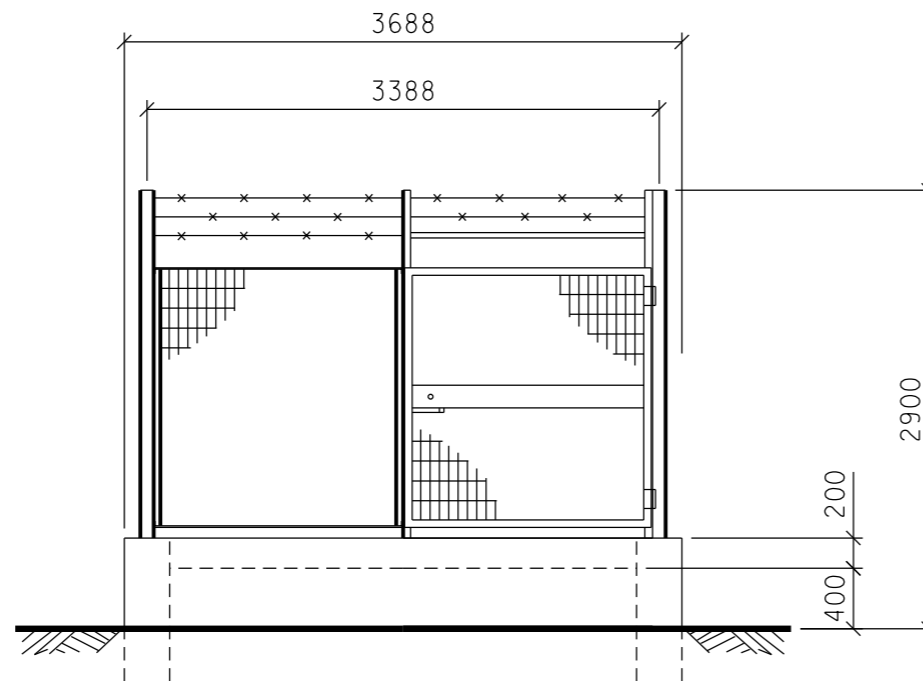

**PROSPETTO A**

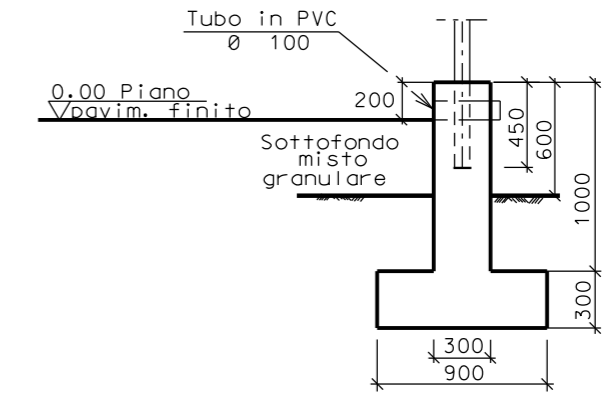

**SEZIONE A - A**



SCALA = 1:50

Il presente disegno e' di proprieta' aziendale - La Societa' tutelera' i propri diritti a termine di legge.