




Il presente disegno e' di proprieta' aziendale - La Societa' tutelera' i propri diritti a termine di legge.

DOCUMENTI DI RIFERIMENTO	N

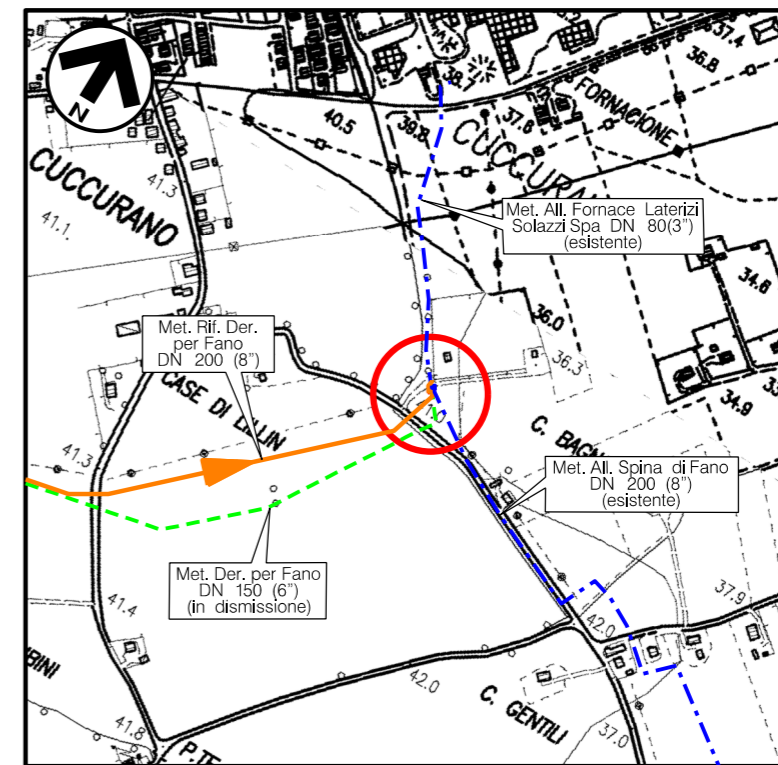

COROGRAFIA Scala 1:10.000
CTR F.280040

1	15/03/2019	DEFINITE DISMISSIONI	F. MONTINI	M. FORNAROLI	V. FORLIVESI G. GIOVANNINI							
0	15/04/2018	EMISSIONE	M. CAGLIERO	M. FORNAROLI	V. FORLIVESI G. GIOVANNINI							
REV.	DATA	DESCRIZIONE	ELABORATO	VERIFICATO	APPROVATO AUTORIZZATO							
PROPRIETARIO 		PROGETTISTA  Rif TPIDL: 073670C-031-STC-3290-251 TECHNIP ITALY DIREZIONE LAVORI S.p.A.		Dis. ST-250 Fg. 1 di 4								
RIFACIMENTO METANODOTTO RAVENNA - CHIETI TRATTO RAVENNA - JESI DN 650 (26"), DP 75 bar ED OPERE CONNESSE			Comm. NR/17350/R-L01 -L02-L05-L06									
			INDICE <table border="1" style="display: inline-table; vertical-align: middle;"> <tr> <td>1</td> <td></td> <td></td> <td></td> <td></td> <td></td> <td></td> </tr> </table>			1						
			1									
Scala 1:100 / 1:50												
MET. RIF. DER. PER FANO DN 200 (8") PIDA DN 200 (8") - FANO Loc. C. BAGNARESI PLANIMETRIA E PROSPETTI			Sostituisce il Sostituito dal									


RIFACIMENTO METANODOTTO RAVENNA - CHIETI, TRATTO RAVENNA - JESI DN 650 (26"), DP 75 bar ED OPERE CONNESSE

MET. RIF. DER. PER FANO DN 200 (8")
PIDA DN 200 (8") - FANO Loc. C. BAGNARESI
PLANIMETRIA GENERALE

1	15/03/2019	DEFINITE DISMISSIONI	F. MONTINI	M.FORNAROLI	V.FORLIVESI G.GIOVANNINI
0	15/04/2018	EMISSIONE	M. CAGLIERO	M.FORNAROLI	V.FORLIVESI G.GIOVANNINI
REV.	DATA	DESCRIZIONE	ELABORATO	VERIFICATO	APPROVATO AUTORIZZATO
PROPRIETARIO			PROGETTISTA		
			 Rif. TPIDL - 073670C-031-STC-3290-251 TECHNIP ITALY DIREZIONE LAVORI S.p.A.		
			Dis.	ST-250	
			Comm.	NR/17350/R-L01 -L02-L05-L06	

Foglio
2
di 4
Scala
1:100

NOTA:
TUTTE LE TUBAZIONI ESISTENTI
ED INTERRATE SONO INDICATIVE

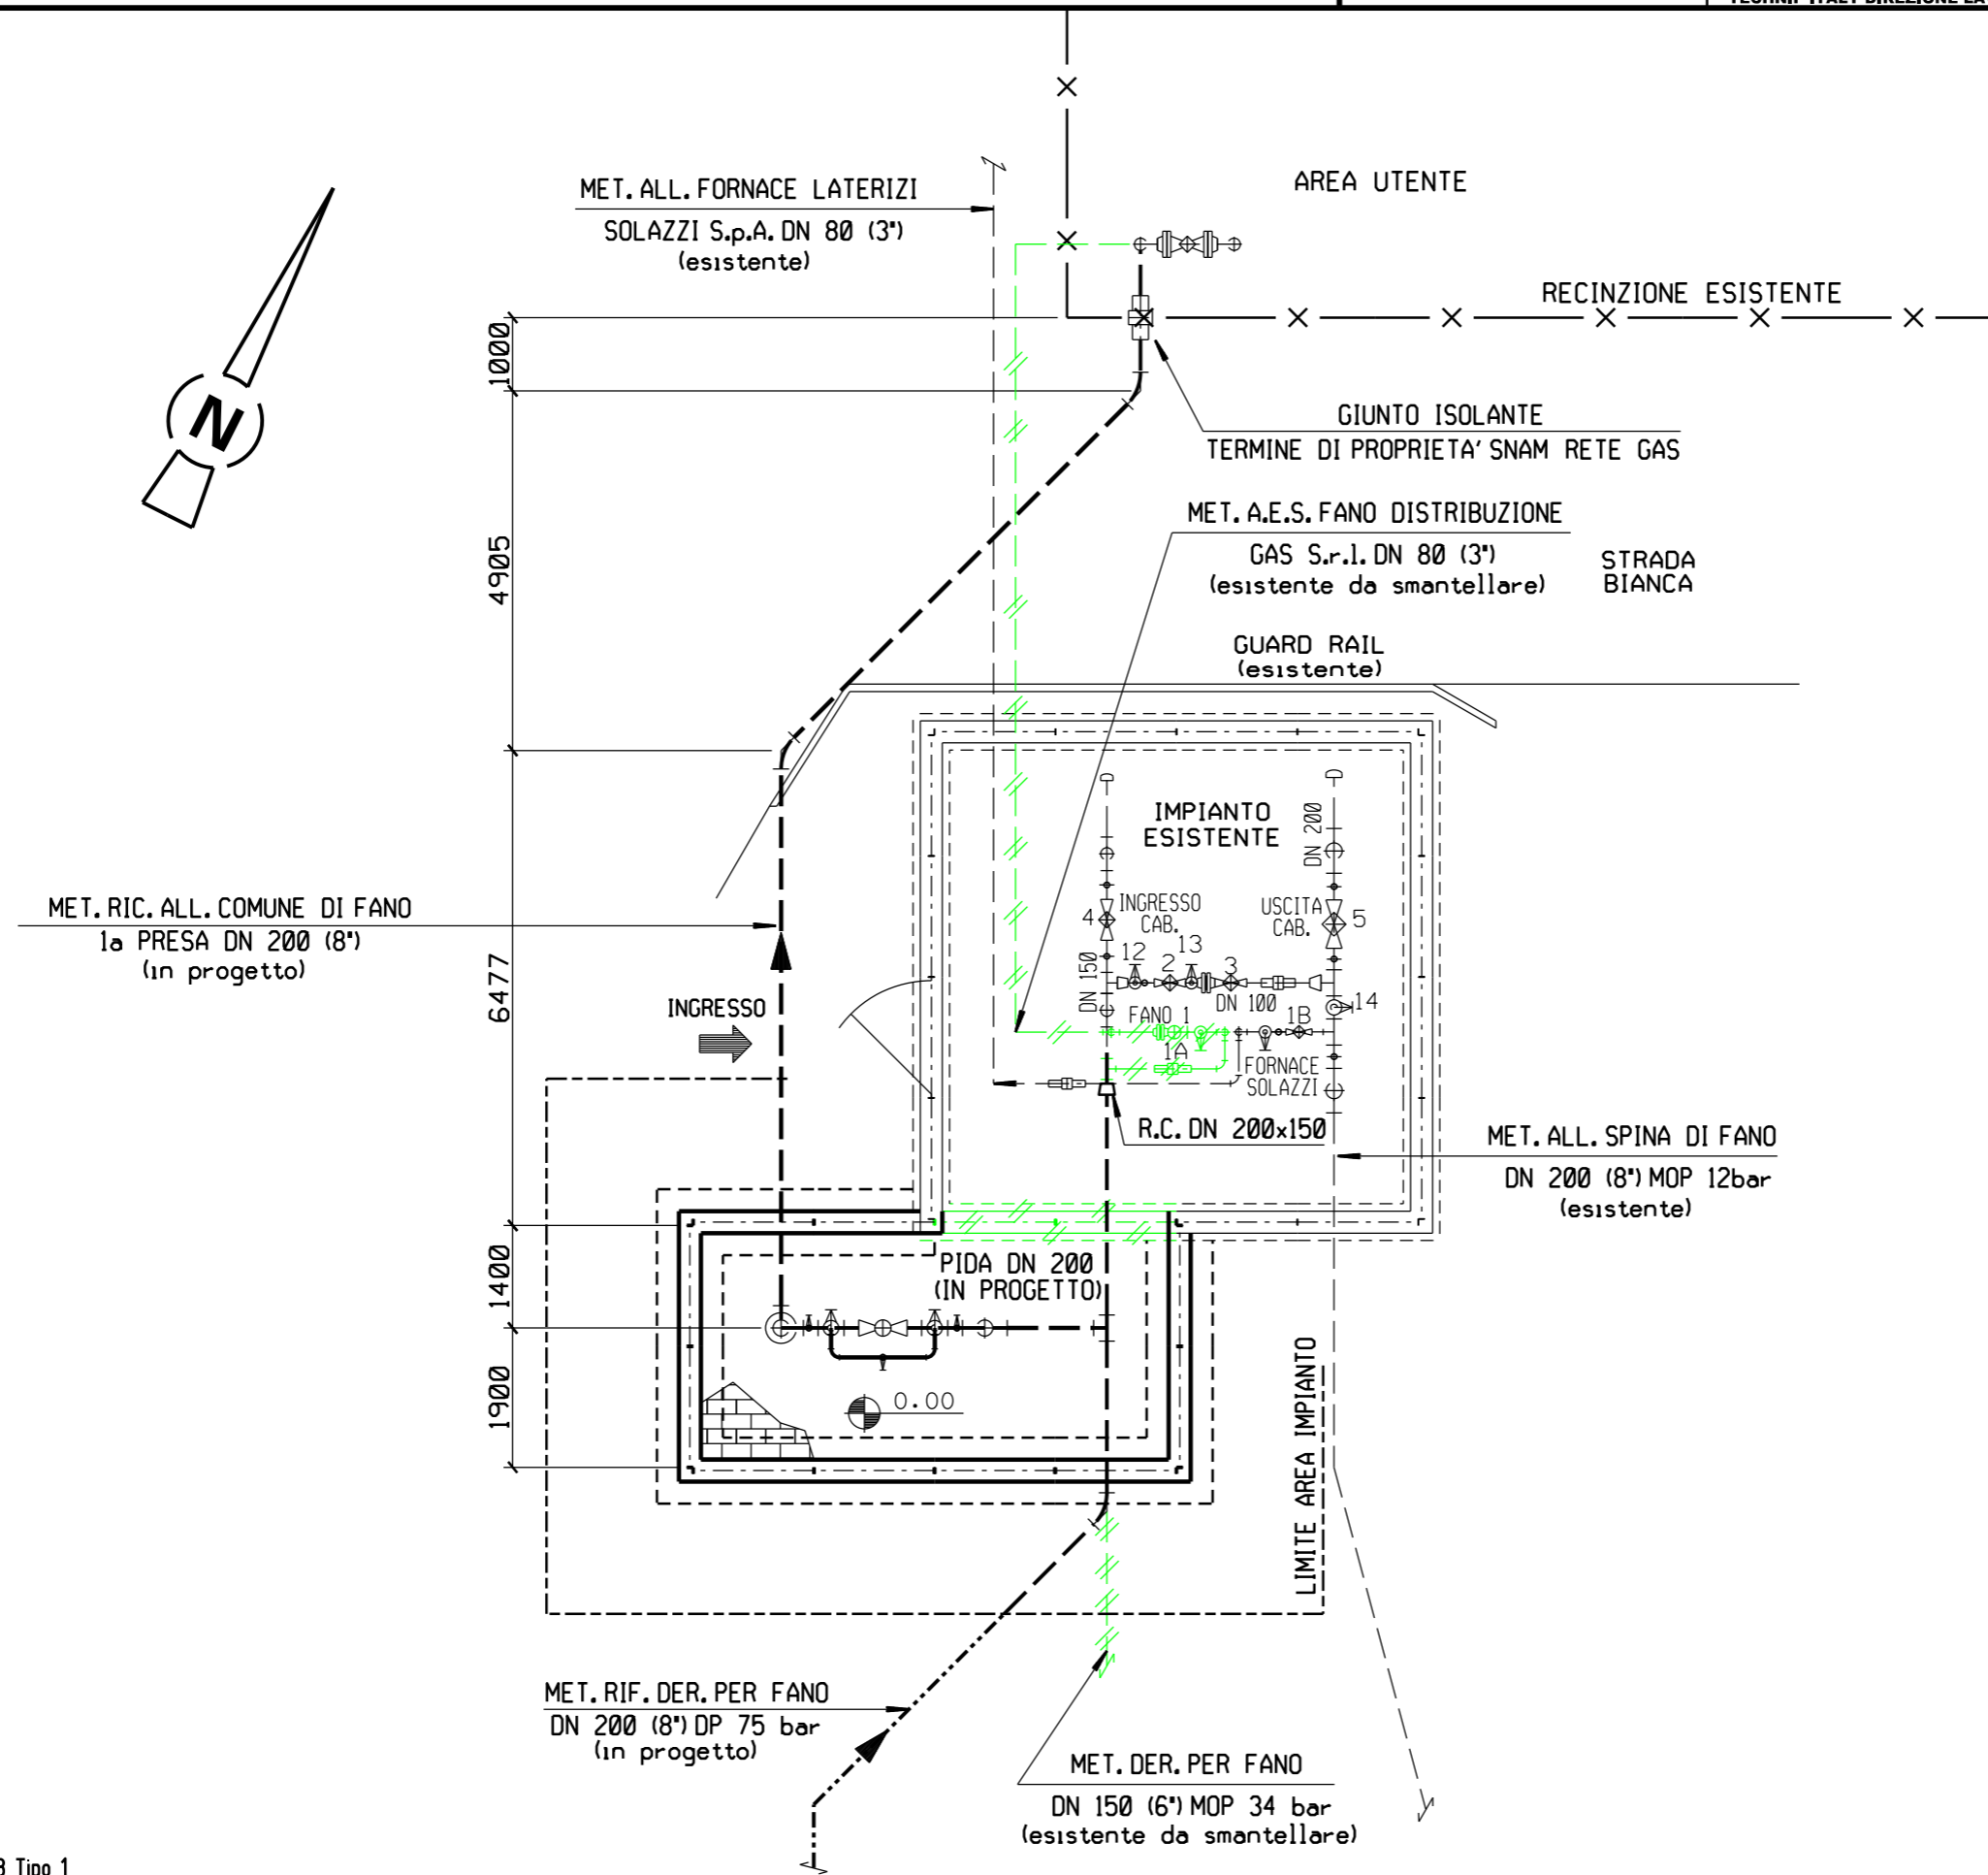



Il presente disegno e' di proprieta' aziendale - La Societa' tutelera' i propri diritti a termine di legge.

RIFACIMENTO METANODOTTO RAVENNA - CHIETI, TRATTO RAVENNA - JESI DN 650 (26"), DP 75 bar ED OPERE CONNESSE

MET. RIF. DER. PER FANO DN 200 (8")
PIDA DN 200 (8") - FANO Loc. C. BAGNARESI
PLANIMETRIA

1	15/03/2019	DEFINITE DISMISSIONI	F. MONTINI	M.FORNAROLI	V.FORLIVESI G.GIOVANNINI
0	15/04/2018	EMISSIONE	M. CAGLIERO	M.FORNAROLI	V.FORLIVESI G.GIOVANNINI
REV.	DATA	DESCRIZIONE	ELABORATO	VERIFICATO	APPROVATO AUTORIZZATO
PROPRIETARIO			PROGETTISTA		
					
			Rif. TPIDL. 073670C-031-STC-3290-251 TECHNIP ITALY DIREZIONE LAVORI S.p.A.		
			Dis. ST-250		
			Comm. NR/17350/R-L01 -L02-L05-L06		

Foglio
3
di 4
Scala
1:50

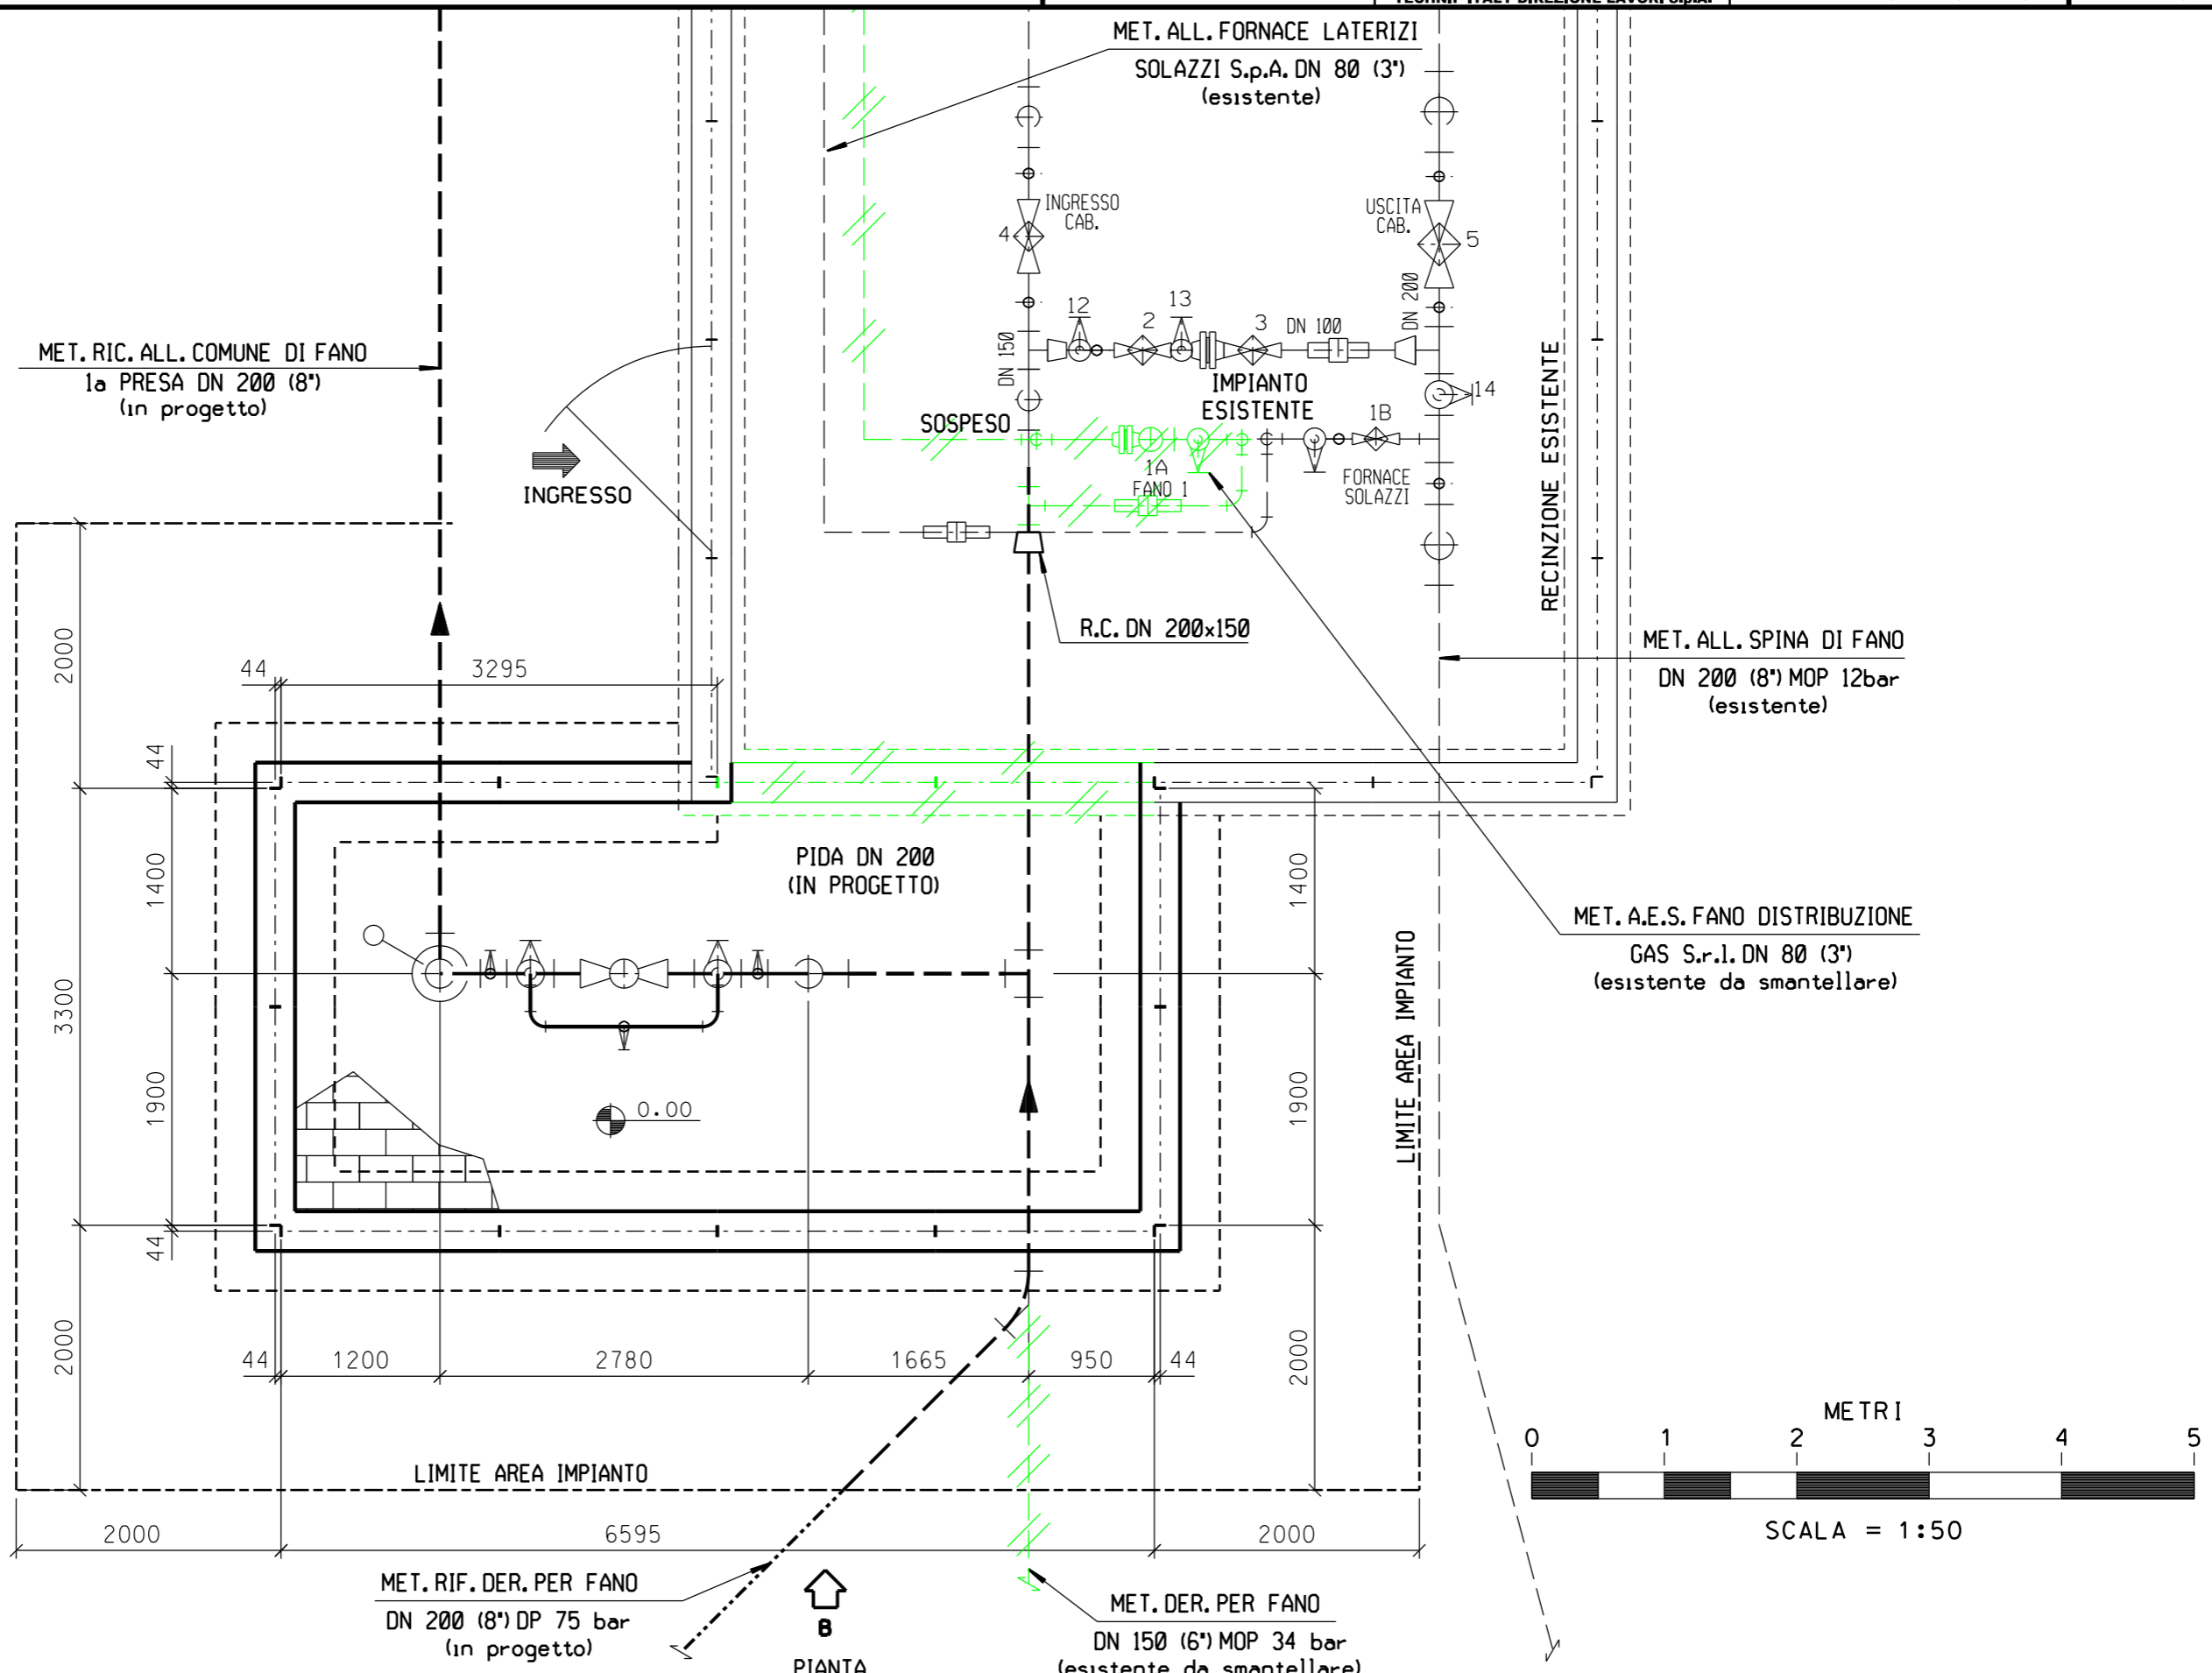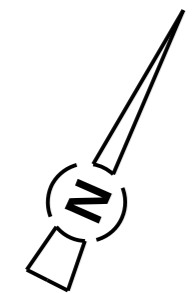


Il presente disegno e' di proprieta' aziendale - La Societa' tutelera' i propri diritti a termine di legge.

RIFACIMENTO METANODOTTO RAVENNA - CHIETI, TRATTO RAVENNA - JESI DN 650 (26"), DP 75 bar ED OPERE CONNESSE


MET. RIF. DER. PER FANO DN 200 (8")
PIDA DN 200 (8") - FANO Loc. C. BAGNARESI
PROSPETTI

1	15/03/2019	DEFINITE DISMISSIONI	F. MONTINI	M.FORNAROLI	V.FORLIVESI G.GIOVANNINI
0	15/04/2018	EMISSIONE	M. CAGLIERO	M.FORNAROLI	V.FORLIVESI G.GIOVANNINI
REV.	DATA	DESCRIZIONE	ELABORATO	VERIFICATO	APPROVATO AUTORIZZATO
PROPRIETARIO		PROGETTISTA		Dis. ST-250	
		 Rif. TPIDL - 073670C-031-STC-3290-251 TECHNIP ITALY DIREZIONE LAVORI S.p.A.		Comm. NR/17350/R-L01 -L02-L05-L06	


Foglio
4
di 4
Scala
1:50

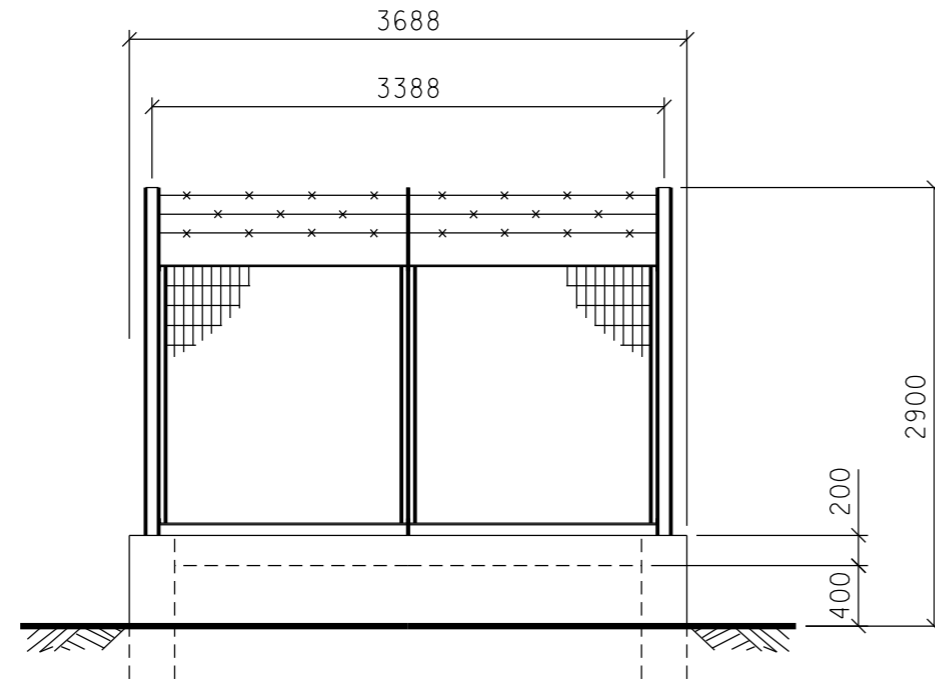


PROSPETTO A

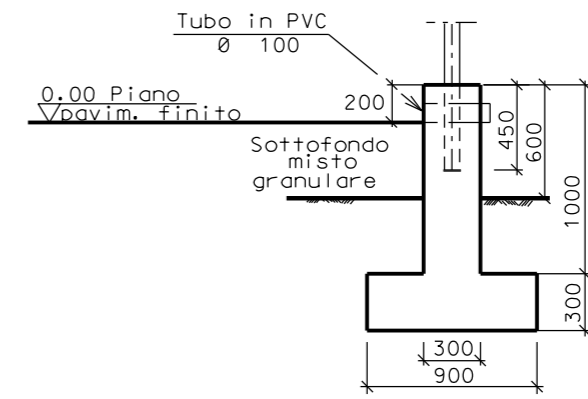

SEZIONE A - A

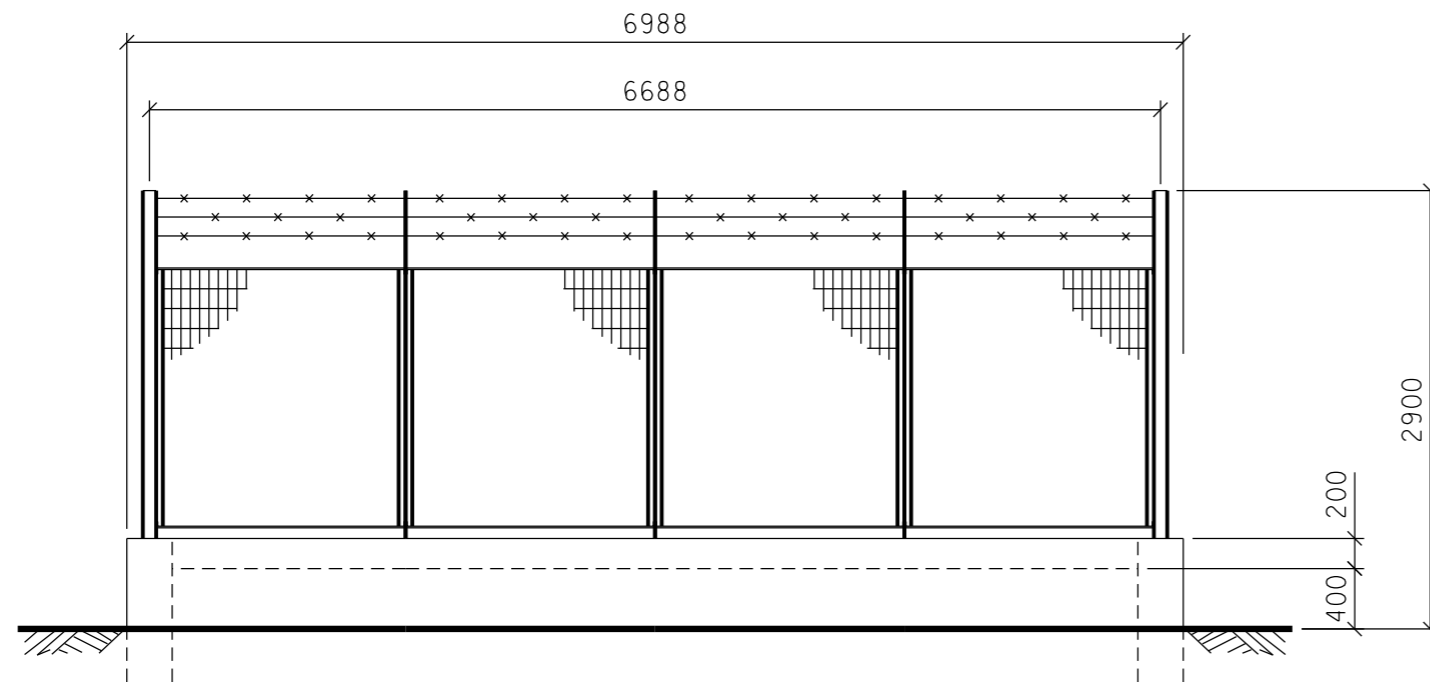

PROSPETTO B

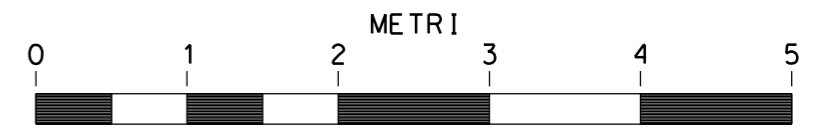

SCALA = 1:50

Il presente disegno e' di proprieta' aziendale - La Societa' tutelera' i propri diritti a termine di legge.