


Il presente disegno e' di proprieta' aziendale - La Societa' tutelera' i propri diritti a termine di legge.

DOCUMENTI DI RIFERIMENTO	N

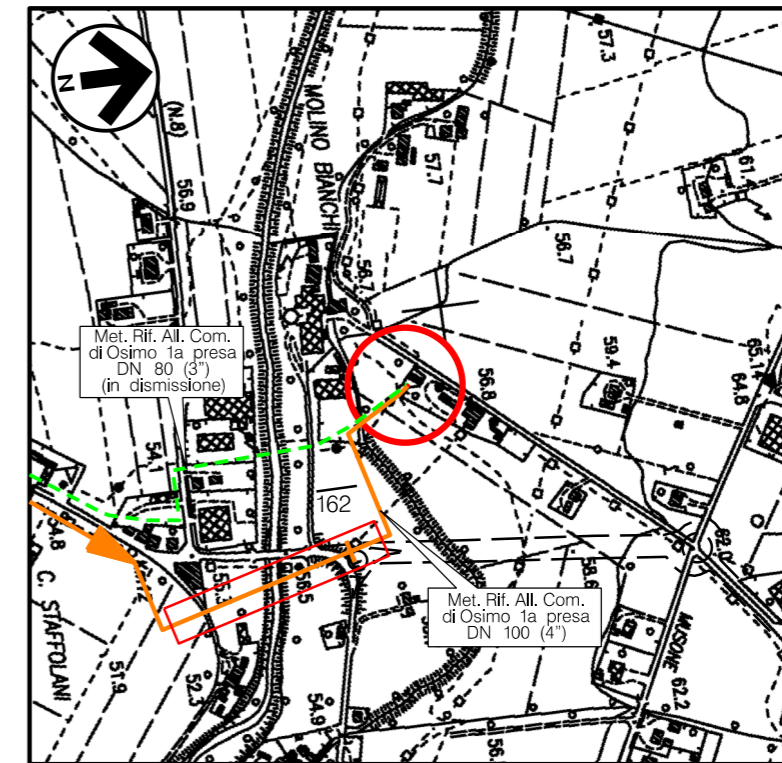

COROGRAFIA Scala 1:10.000
CTR F.293100



1	15/03/2019	REVISIONE GENERALE	F. MONTINI	M. FORNAROLI	V. FORLIVESI G. GIOVANNINI			
0	15/04/2018	EMISSIONE	M. CAGLIERO	M. FORNAROLI	V. FORLIVESI G. GIOVANNINI			
REV.	DATA	DESCRIZIONE	ELABORATO	VERIFICATO	APPROVATO AUTORIZZATO			
PROPRIETARIO		PROGETTISTA		Dis. ST-255				
		 Rif TPIDL: 073670C-031-STC-3290-256 TECHNIP ITALY DIREZIONE LAVORI S.p.A.		Fg. 1 di 3				
RIFACIMENTO METANODOTTO RAVENNA - CHIETI TRATTO RAVENNA - JESI DN 650 (26"), DP 75 bar ED OPERE CONNESSE			Comm. NR/17350/R-L01 -L02-L05-L06					
			INDICE <table border="1"> <tr> <td>1</td> <td></td> <td></td> <td></td> <td></td> <td></td> </tr> </table>			1		
1								
MET. RIF. ALLAC. COM. DI OSIMO 1a PRESA DN 100 (4") PIDA DN 100 (4") - OSIMO Loc. MOLINO BIANCHI PLANIMETRIA E PROSPETTI			Scala 1:50					
			Sostituisce il					
			Sostituito dal					

RIFACIMENTO METANODOTTO RAVENNA - CHIETI, TRATTO RAVENNA - JESI DN 650 (26"), DP 75 bar ED OPERE CONNESSE

MET. RIF. ALLAC. COM. DI OSIMO 1a PRESA DN 100 (4")
PIDA DN 100 (4") - OSIMO Loc. MOLINO BIANCHI
PLANIMETRIA

1	15/03/2019	REVISIONE GENERALE	F. MONTINI	M. FORNAROLI	V. FORLIVESI G. GIOVANNINI
0	15/04/2018	EMISSIONE	M. CAGLIERO	M. FORNAROLI	V. FORLIVESI G. GIOVANNINI
REV.	DATA	DESCRIZIONE	ELABORATO	VERIFICATO	APPROVATO AUTORIZZATO
PROPRIETARIO 			PROGETTISTA  Rif. TPIDL. 073670C-031-STC-3290-256 TECHNIP ITALY DIREZIONE LAVORI S.p.A.		
			Dis.	ST-255	
			Comm.	NR/17350/R-L01 -L02-L05-L06	

Foglio
2
di 3
Scala
1:50

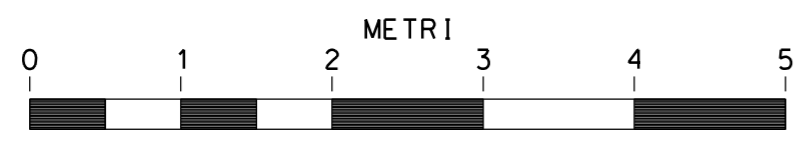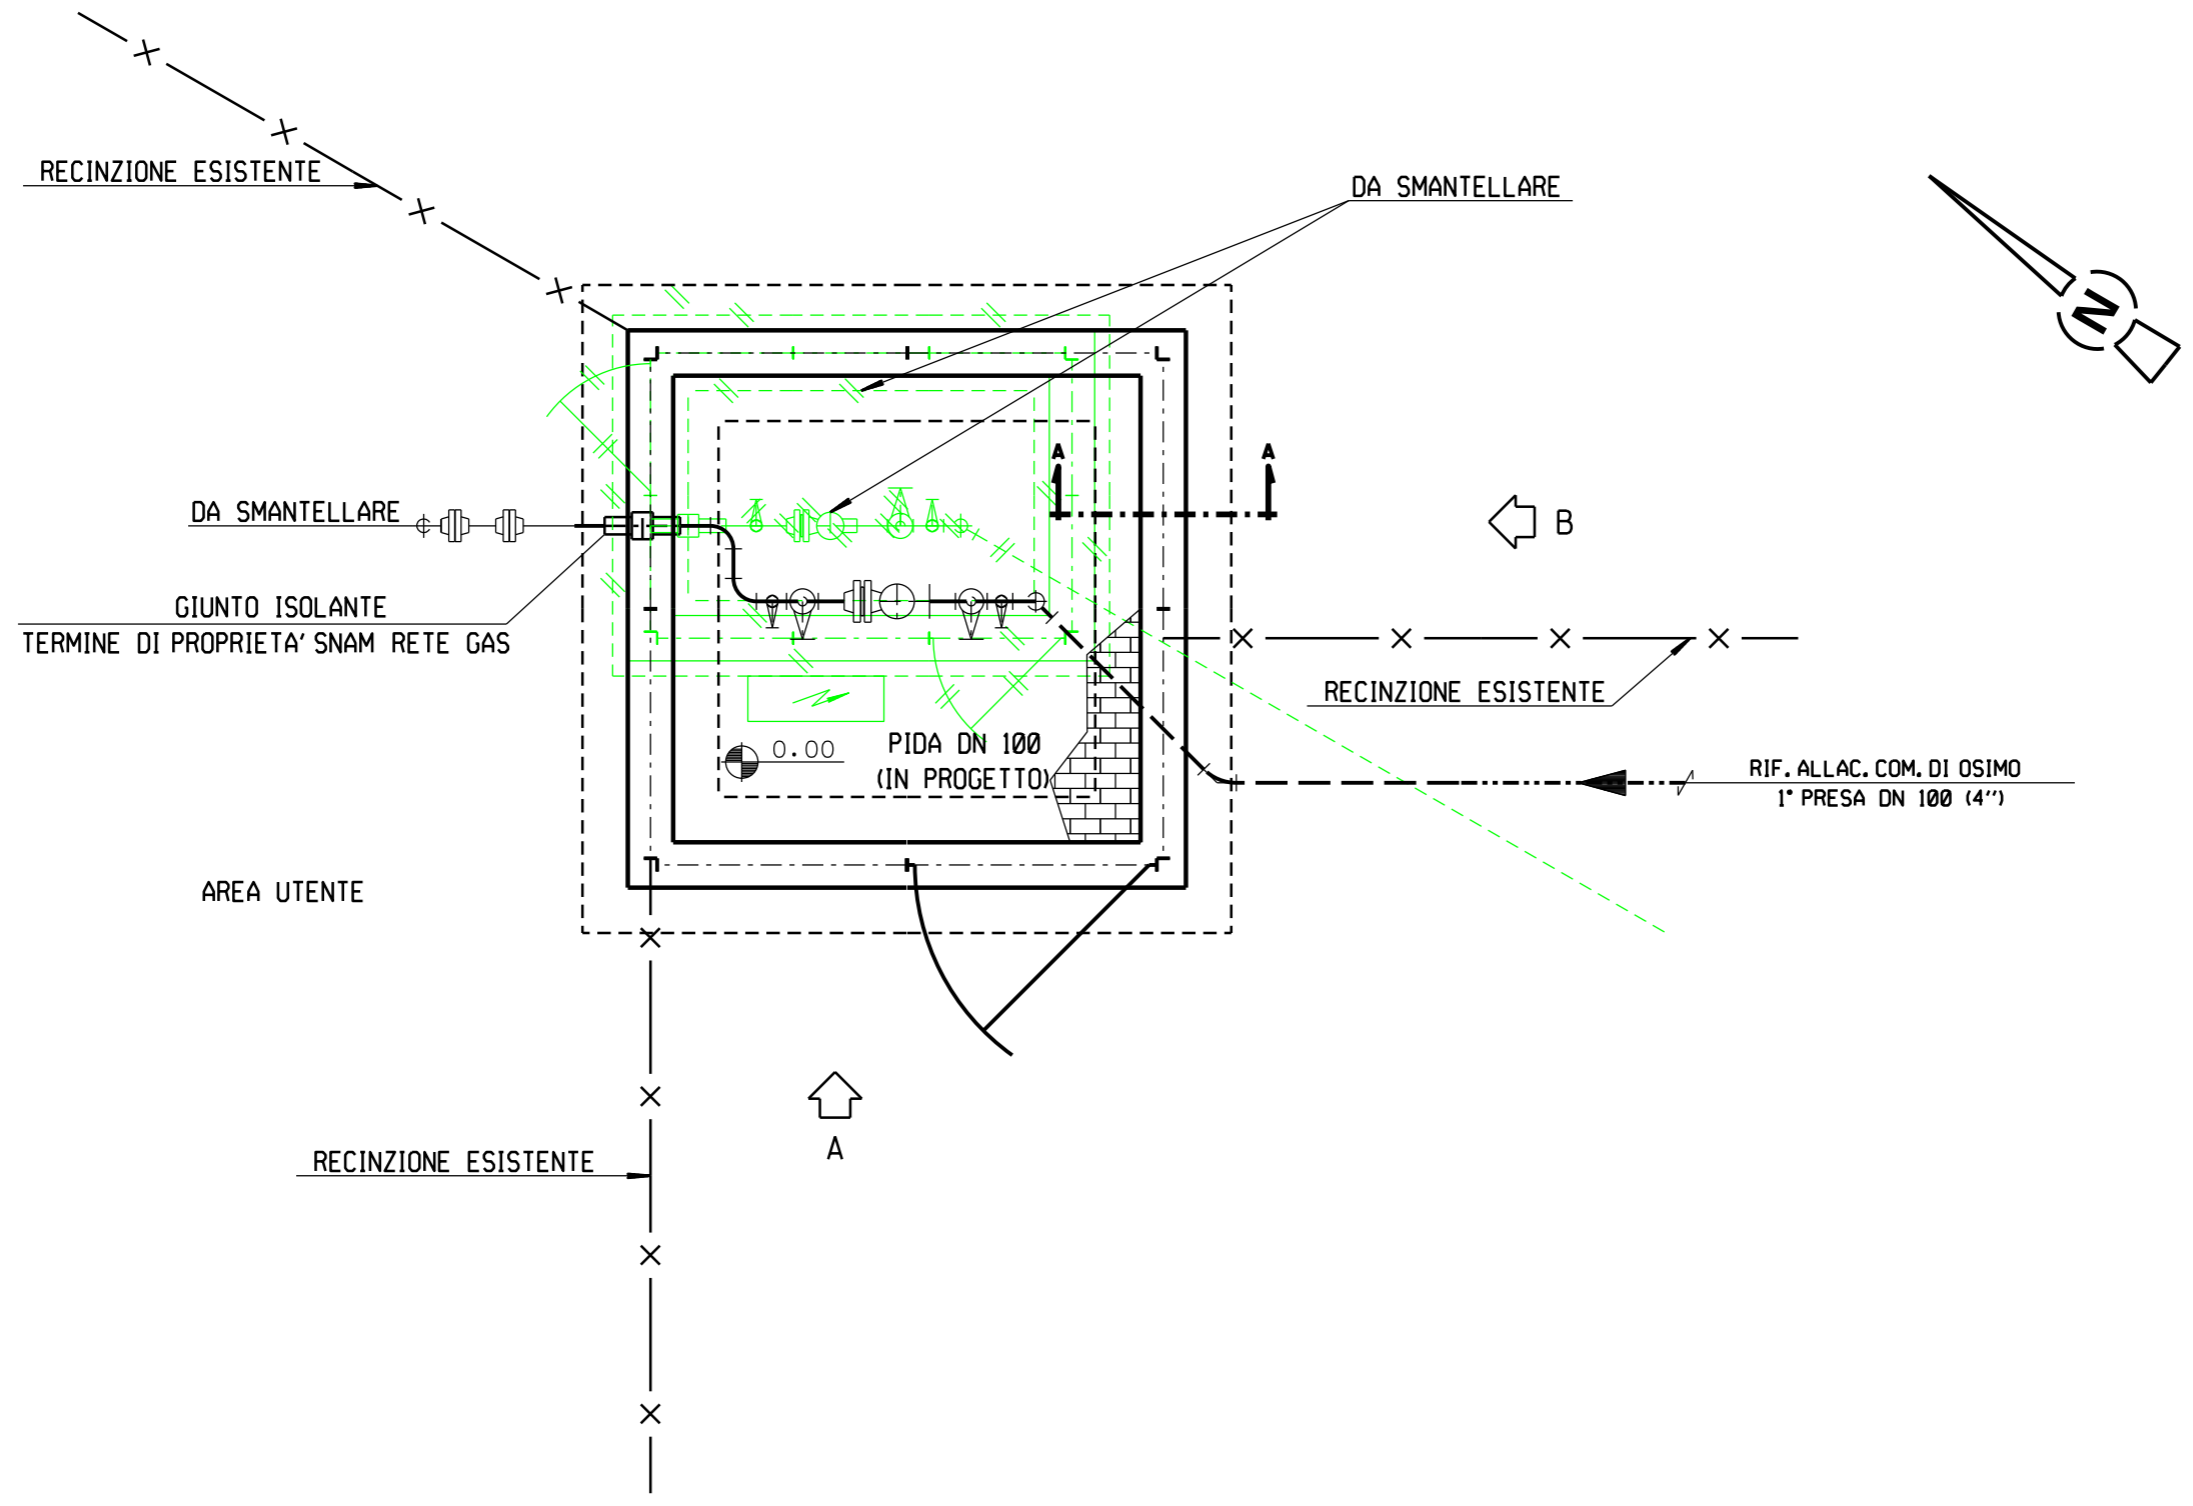

SCALA = 1:50


Il presente disegno e' di proprieta' aziendale - La Societa' tutelera' i propri diritti a termine di legge.

RIFACIMENTO METANODOTTO RAVENNA - CHIETI, TRATTO RAVENNA - JESI DN 650 (26"), DP 75 bar ED OPERE CONNESSE


MET. RIF. ALLAC. COM. DI OSIMO 1a PRESA DN 100 (4")
PIDA DN 100 (4") - OSIMO Loc. MOLINO BIANCHI
PROSPETTI

1	15/03/2019	REVISIONE GENERALE	F. MONTINI	M.FORNAROLI	V.FORLIVESI G.GIOVANNINI
0	15/04/2018	EMISSIONE	M. CAGLIERO	M.FORNAROLI	V.FORLIVESI G.GIOVANNINI
REV.	DATA	DESCRIZIONE	ELABORATO	VERIFICATO	APPROVATO AUTORIZZATO
PROPRIETARIO 			PROGETTISTA  Rif. TPIDL. 073670C-031-STC-3290-256 TECHNIP ITALY DIREZIONE LAVORI S.p.A.		
			Dis.	ST-255	
			Comm.	NR/17350/R-L01 -L02-L05-L06	


Foglio
3
di 3
Scala
1:50

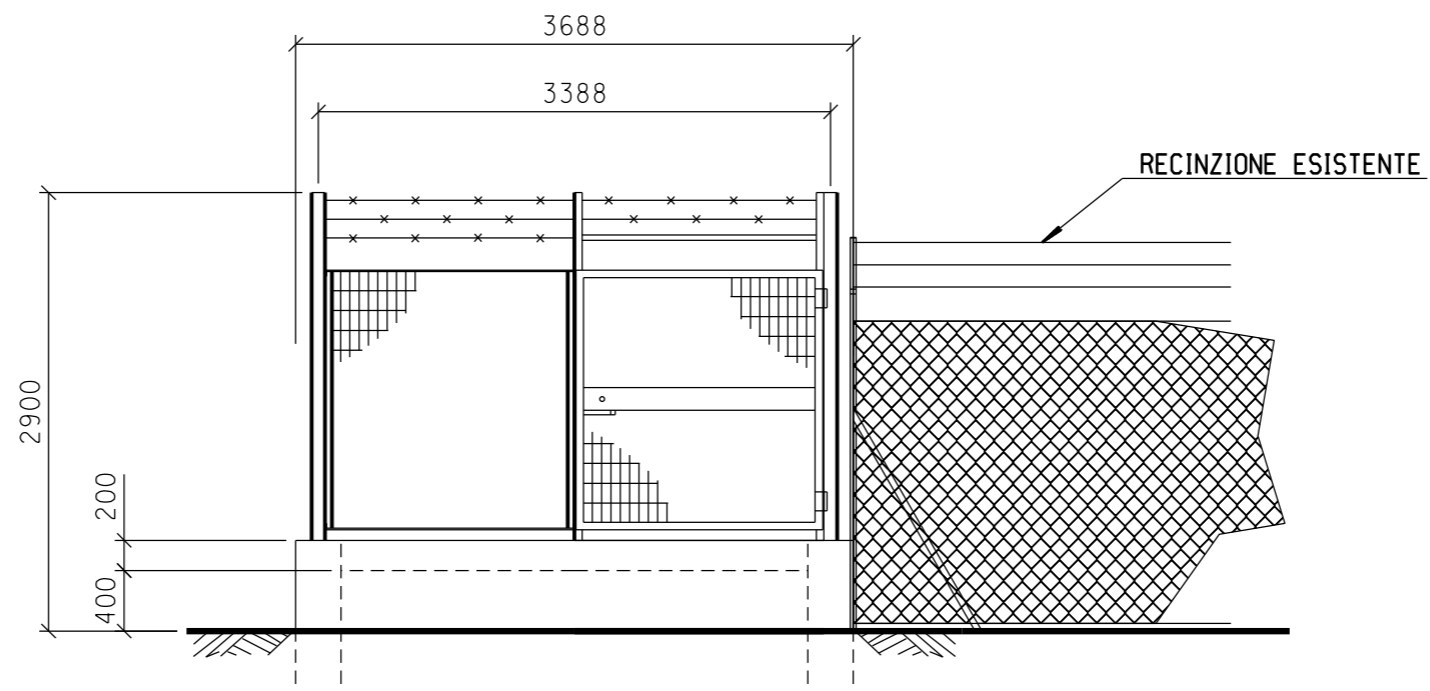

PROSPETTO A

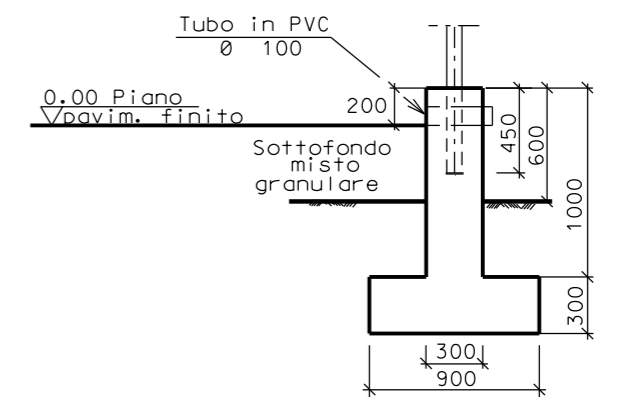

SEZIONE A - A

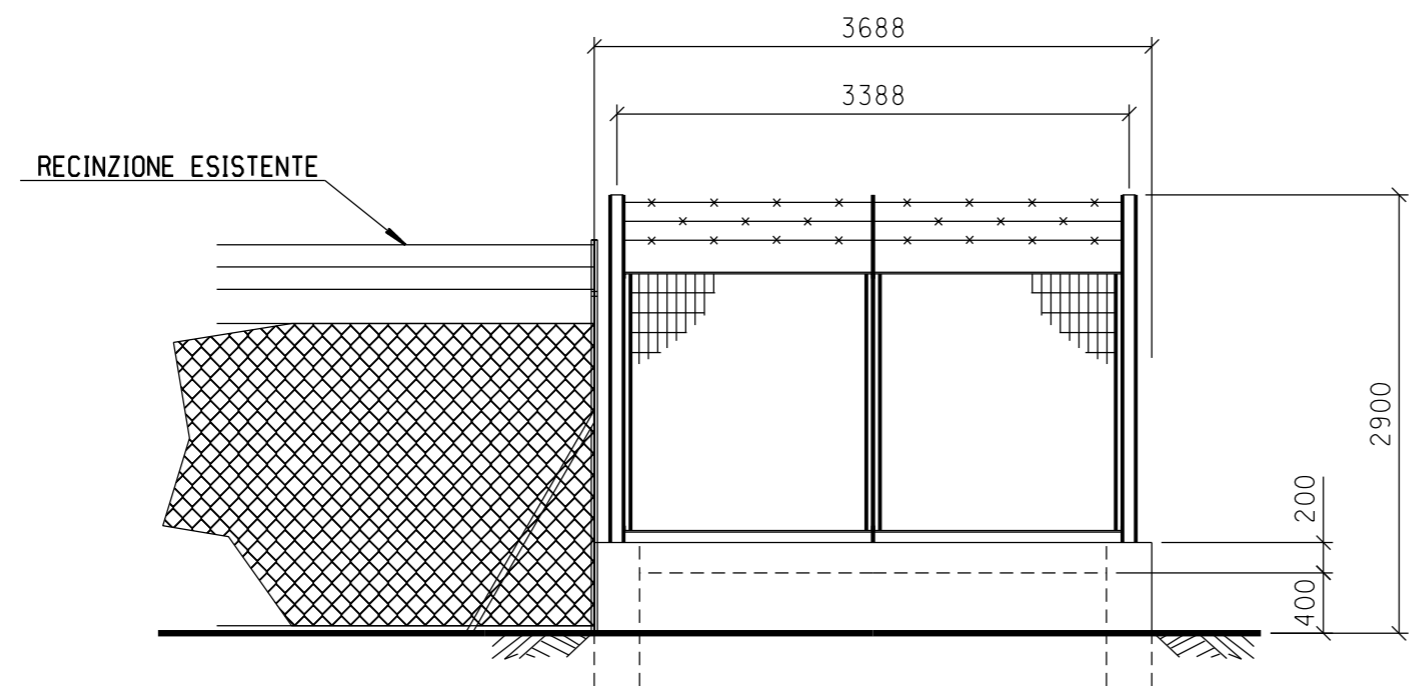

PROSPETTO B

Il presente disegno e' di proprieta' aziendale - La Societa' tutelera' i propri diritti a termine di legge.