


Il presente disegno e' di proprieta' aziendale - La Societa' tutelera' i propri diritti a termine di legge.

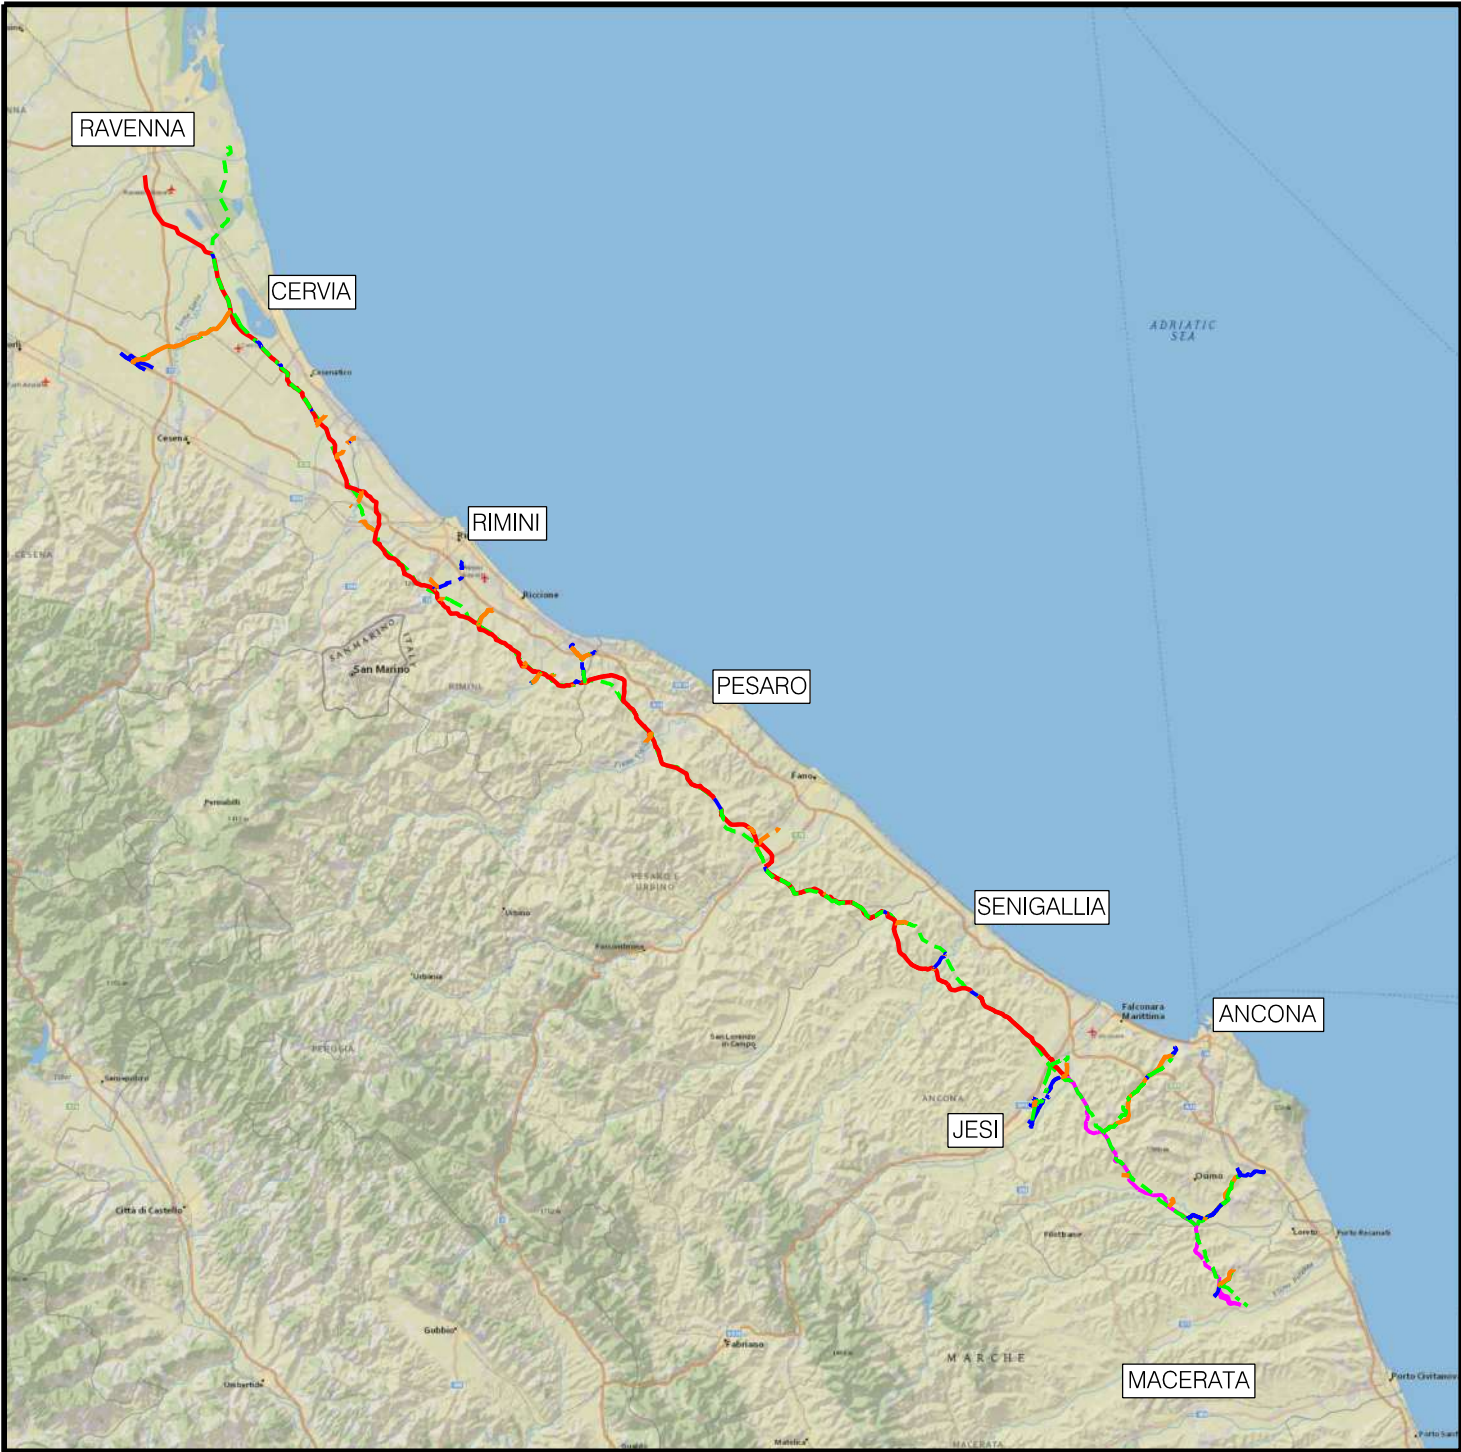


COROGRAFIA

0	Aprile 2019	EMISSIONE		L. RICCI	D. BRAMUCCI V.FORLIVESI G.GIOVANNINI								
INDICE	DATA			ELABORATO	VERIFICATO APPROVATO AUTORIZZATO								
PROPRIETARIO 		PROGETTISTA  Ri f. TPIDL: 073670C-033-DW-3252-31.2 TECHNIP ITALY DIREZIONE LAVORI S.p.A.		Dis. PG-P-301									
				Fg. 1 di 47									
RIFACIMENTO METANODOTTO RAVENNA-CHIETI TRATTO RAVENNA-JESI DN 650 (26"), DP 75 bar ED OPERE CONNESSE ULTERIORI ALLACCIAMENTI				Comm. NR/18126									
				INDICE	0								
				Scala 1 : 10000									
PAESAGGIO				Sostituisce il Sostituito dal									

RIFACIMENTO METANODOTTO RAVENNA-CHIETI TRATTO RAVENNA-JESI DN 650 (26"), DP 75 bar ED OPERE CONNESSE ULTERIORI ALLACCIAMENTI			0 Aprile 2019 EMISSIONE			L. RICCI	D. BRAMUCCI	V. FORLIVEST G. GIOVANNINI APPROVATO AUTORIZZATO	Foglio 2 di 47	
			INDICE	DATA	R E V I S I O N I			ELABORATO	VERIFICATO	
			PROPRIETARIO 			PROGETTISTA  Ri f. TPIDL: 073670C-033-DW-3252-312 TECHNIP ITALY DIREZIONE LAVORI S.p.A.			Dis. PG-P-301	
PAESAGGIO						Comm. NR/18126			Scala 1:10000	
METANODOTTI IN PROGETTO			METANODOTTI IN DISMISSIONE							
Met. Rif. Coll. Cervia-Santa Maria Nuova DN 200 (8") - Tav. 1-4			Met. Coll. Cervia-Santa Maria Nuova DN 200 (8") - Tav. 1/A - 4 /A							
Met. Rif. Coll. Radd. Imola-Forli'-Cesena DN 200 (8") - Tav. 4			Met. Coll. Imola-Forli'-Cesena DN 200 (8") - Tav. 4 /A							
Met. Rif. All. Com. di Bertinoro DN 100 (4") - Tav. 4			Met. All. Com. di Bertinoro DN 100 (4") - Tav. 4 /A							
Met. Rif. Der. per Riccione DN 100 (4") - Tav. 5			Met. Der. per Riccione DN 100 (4") - Tav. 5 /A							
Met. Ric. All. ENI R&M DN 100 (4") - Tav. 5			Met. All. Fornace Veva (Riccione) DN 100 (4") - Tav. 5 /A							
Met. Rif. All. Com. di Morciano DN 100 (4") - Tav. 6			Met. All. Com. di Morciano DN 80 (3") - Tav. 6 /A							
Met. Rif. Pot. Der. Cattolica DN 150 (6") - Tav. 7-8			Met. Pot. Der. Cattolica DN 150 (6") - Tav. 7 /A							
Met. Ric. All. Celli G. DN 100 (4") - Tav. 8			Met. Der. per Cattolica-San Giovanni in M. DN 80 (3") - Tav. 8 /A							
Met. Rif. All. Com. di Gabicce DN 100 (4") - Tav. 9			Met. Der. per Cattolica-San Giovanni in M. DN 100 (4") - Tav. 9 /A							
Met. Ric. All. Com. di Monsano (Consorzio 5 Colli) DN 150 (6") - Tav. 10			Met. All. Com. di Gabicce DN 80 (3") - Tav. 10 /A							
Met. Rif. All. Sadam Jesi DN 100 (4") - Tav. 11			Met. Der. per Jesi 1 tratto DN 125 (5") - Tav. 11/A - 12 /A							
Met. Rif. Der. per Ancona DN 200 (8") - Tav. 12-15			Met. Coll. All. Edison Gas con Der. Jesi DN 150 (6") - Tav. 12 /A							
Met. Rif. Coll. Azienda servizi Polverigi DN 100 (4") - Tav. 12			Met. All. Consorzio 5 Colli DN 150 (6") - Tav. 13 /A							
Met. Ric. Der. per Ancona DN 200 (8") - Tav. 15			Met. All. Sadam Jesi DN 125 (5") - Tav. 14 /A							
Met. Rif. All. Metano Fano (Ancona) DN 100 (4") - Tav. 15			Met. Der. per Ancona DN 200 (8") - Tav. 15 /A - 18 /A							
Met. Rif. All. Com. di Castelfidardo DN 150 (6") - Tav. 16-17			Met. Coll. Azienda servizi Polverigi DN 80 (3") - Tav. 15 /A							
Met. Rif. All. Com. di Camerano DN 150 (6") - Tav. 18			Met. All. Metano Fano (Ancona) DN 80 (3") - Tav. 18 /A							
Met. Rif. All. Com. di Recanati DN 100 (4") - Tav. 19			Met. Coll. Azienda servizi Agugliano DN 80 (3") - Tav. 19 /A							
			Met. Coll. Edma Reti Gas Ancona DN 150 (6") - Tav. 20 /A							
			Met. All. Com. di Castelfidardo DN 100 (4") - Tav. 21/A - 22 /A							
			Met. Pot. Der. per Castelfidardo DN 150 (6") - Tav. 23 /A							
			Met. All. Com. di Camerano DN 80 (3") - Tav. 24 /A							
			Met. All. Com. di Recanati DN 100 (4") - Tav. 25 /A							

PAESAGGIO

C.T.R. F. 240161


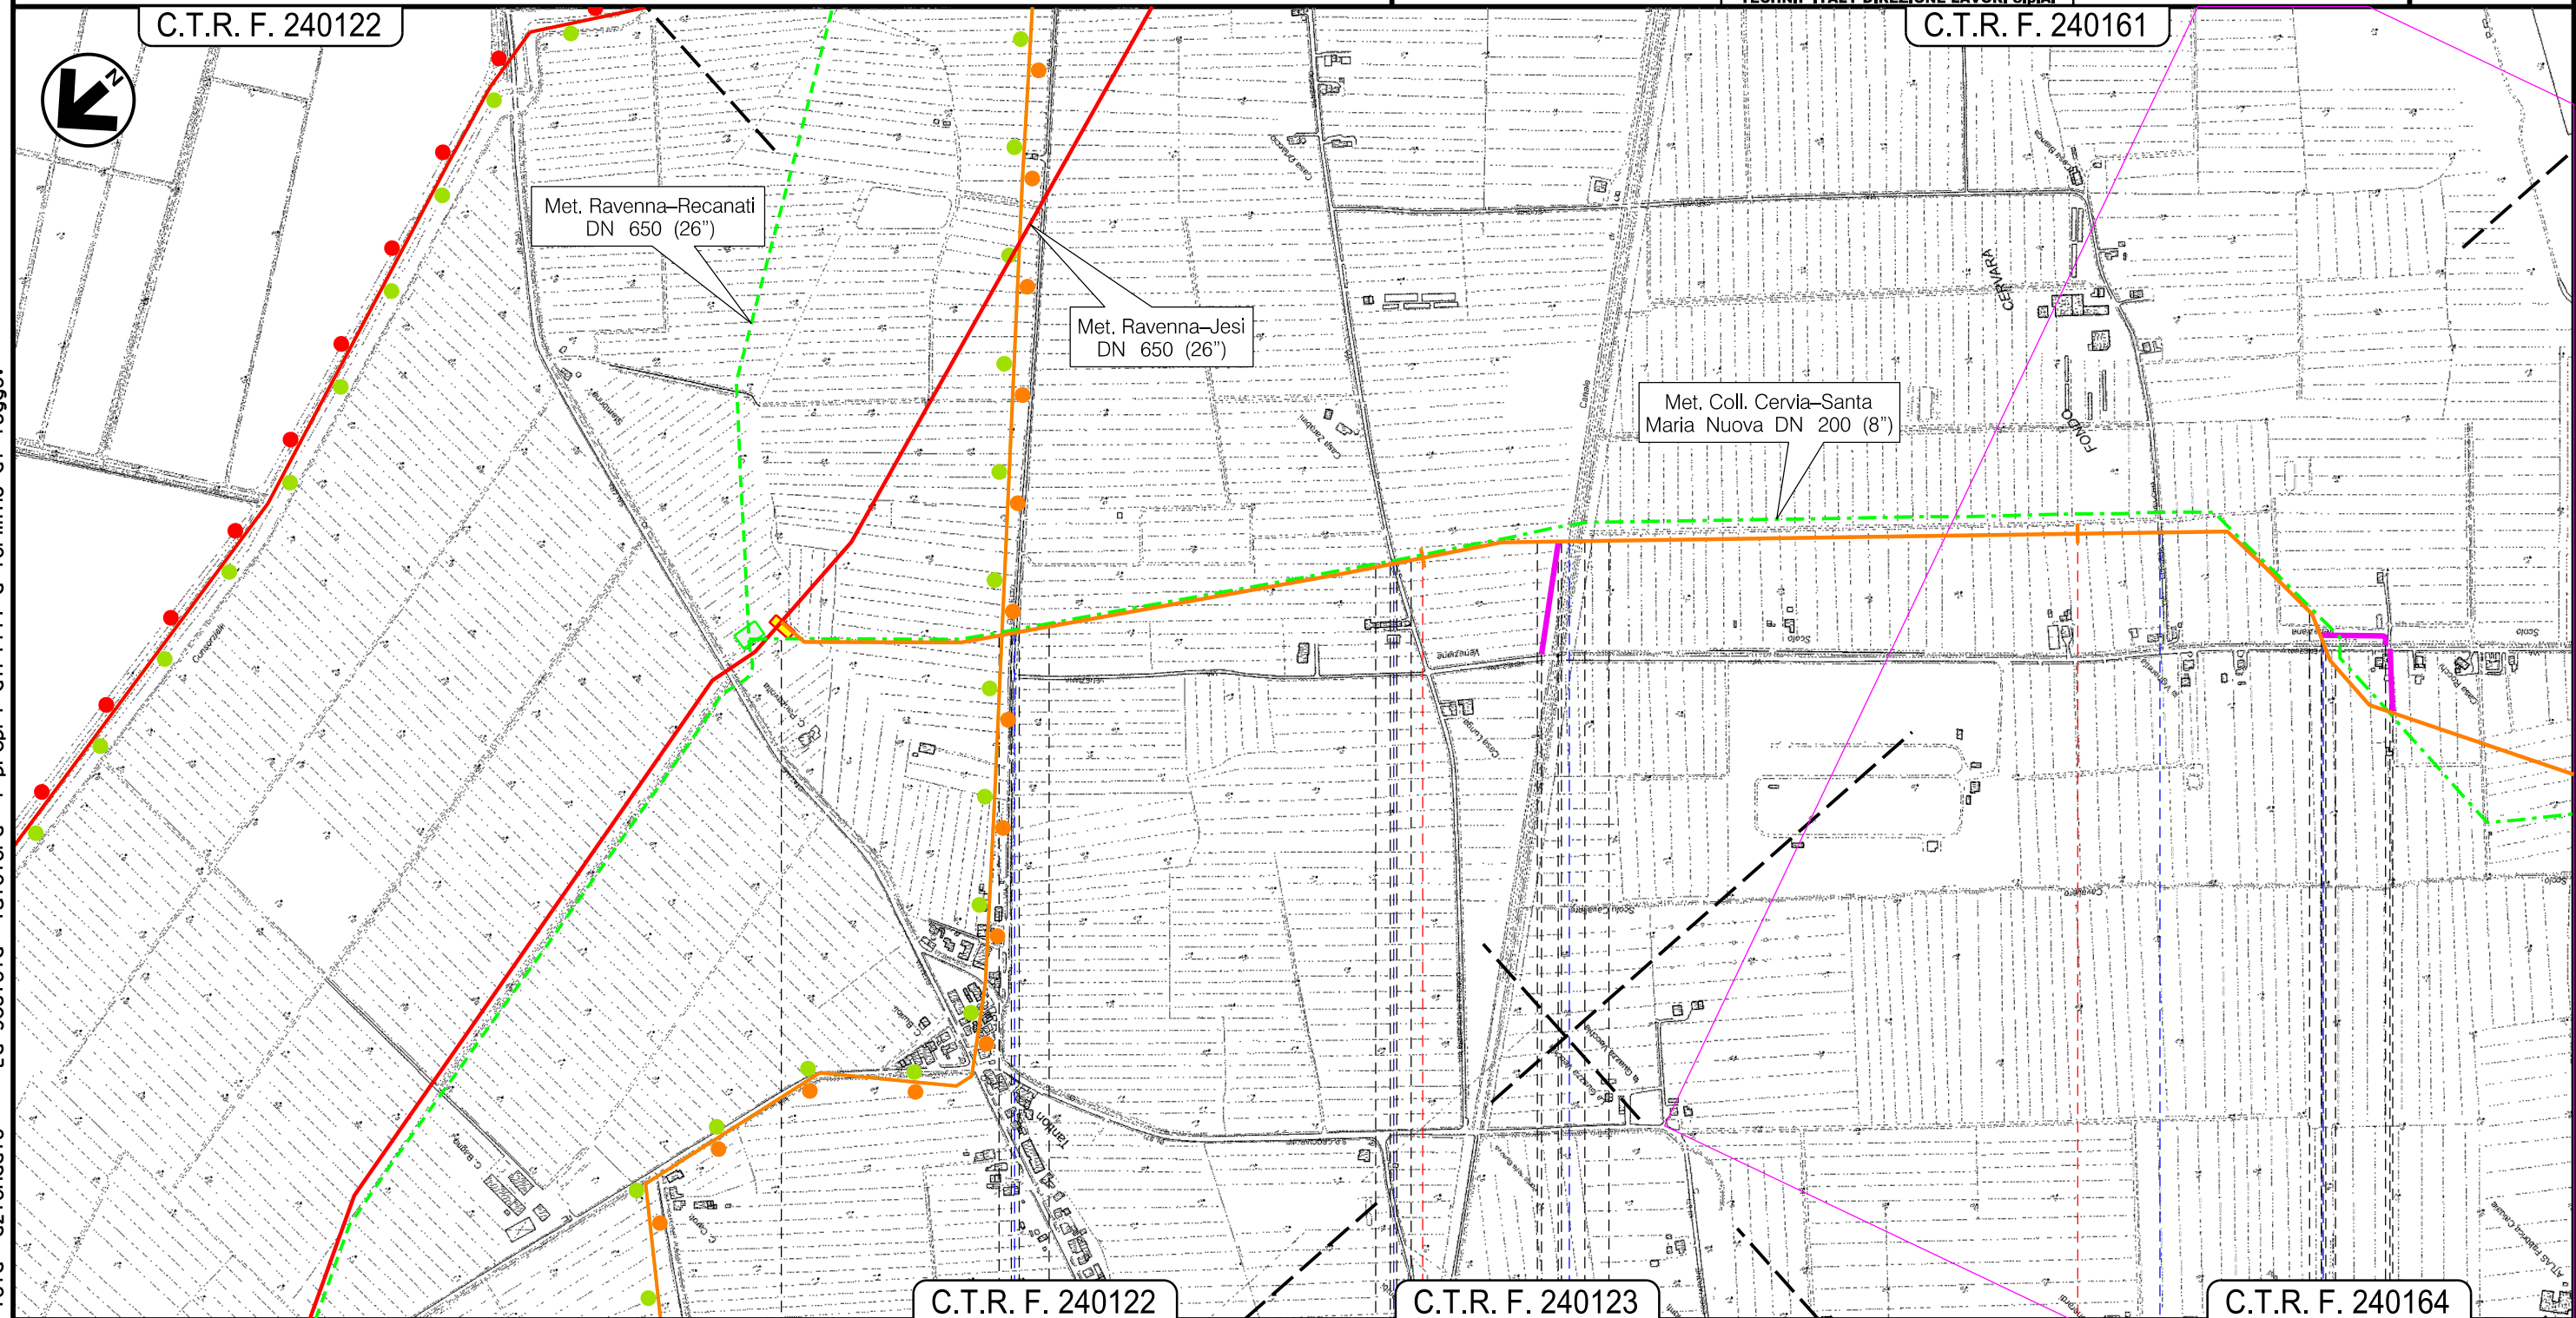


C.T.R. F. 240164



P.I.D.I. n.5 Km 0,000

Strada Comunale —● Scolo Veneziana —


Il presente disegno e' di proprieta' aziendale - La Societa' tutelera' i propri diritti a termine di legge.

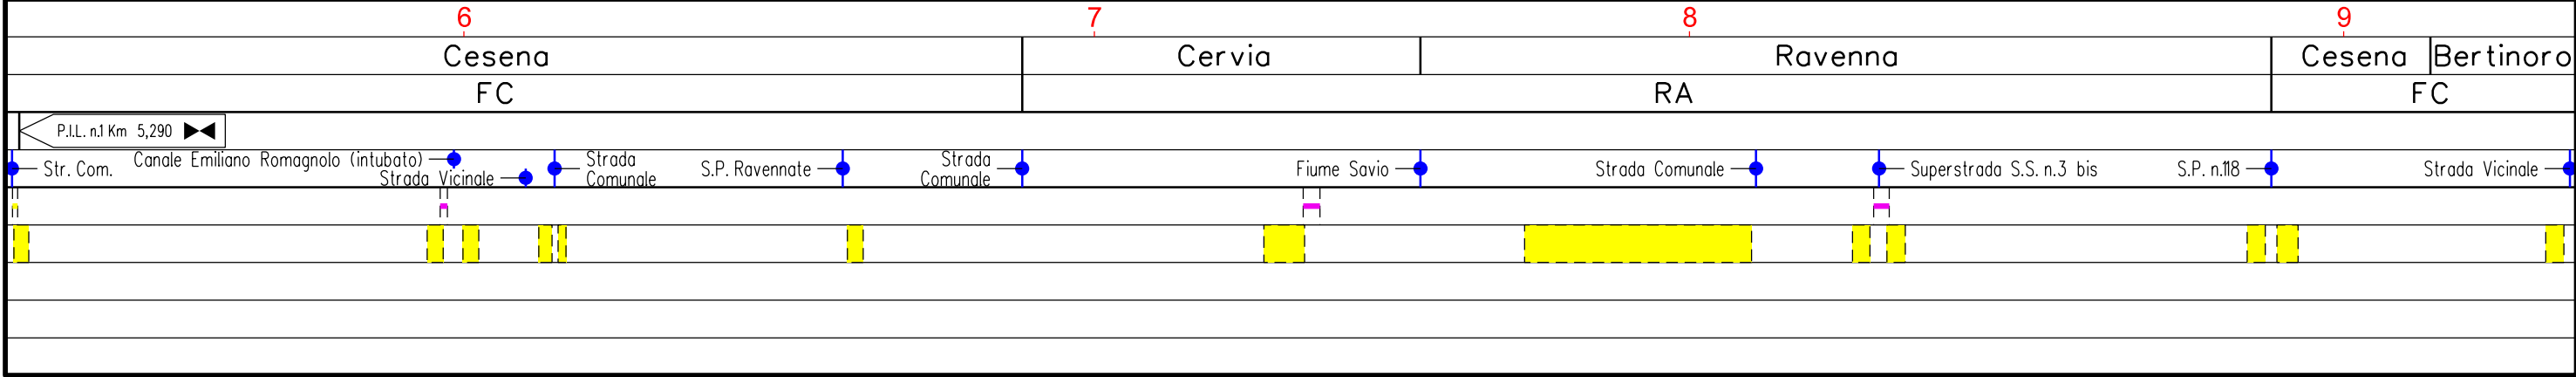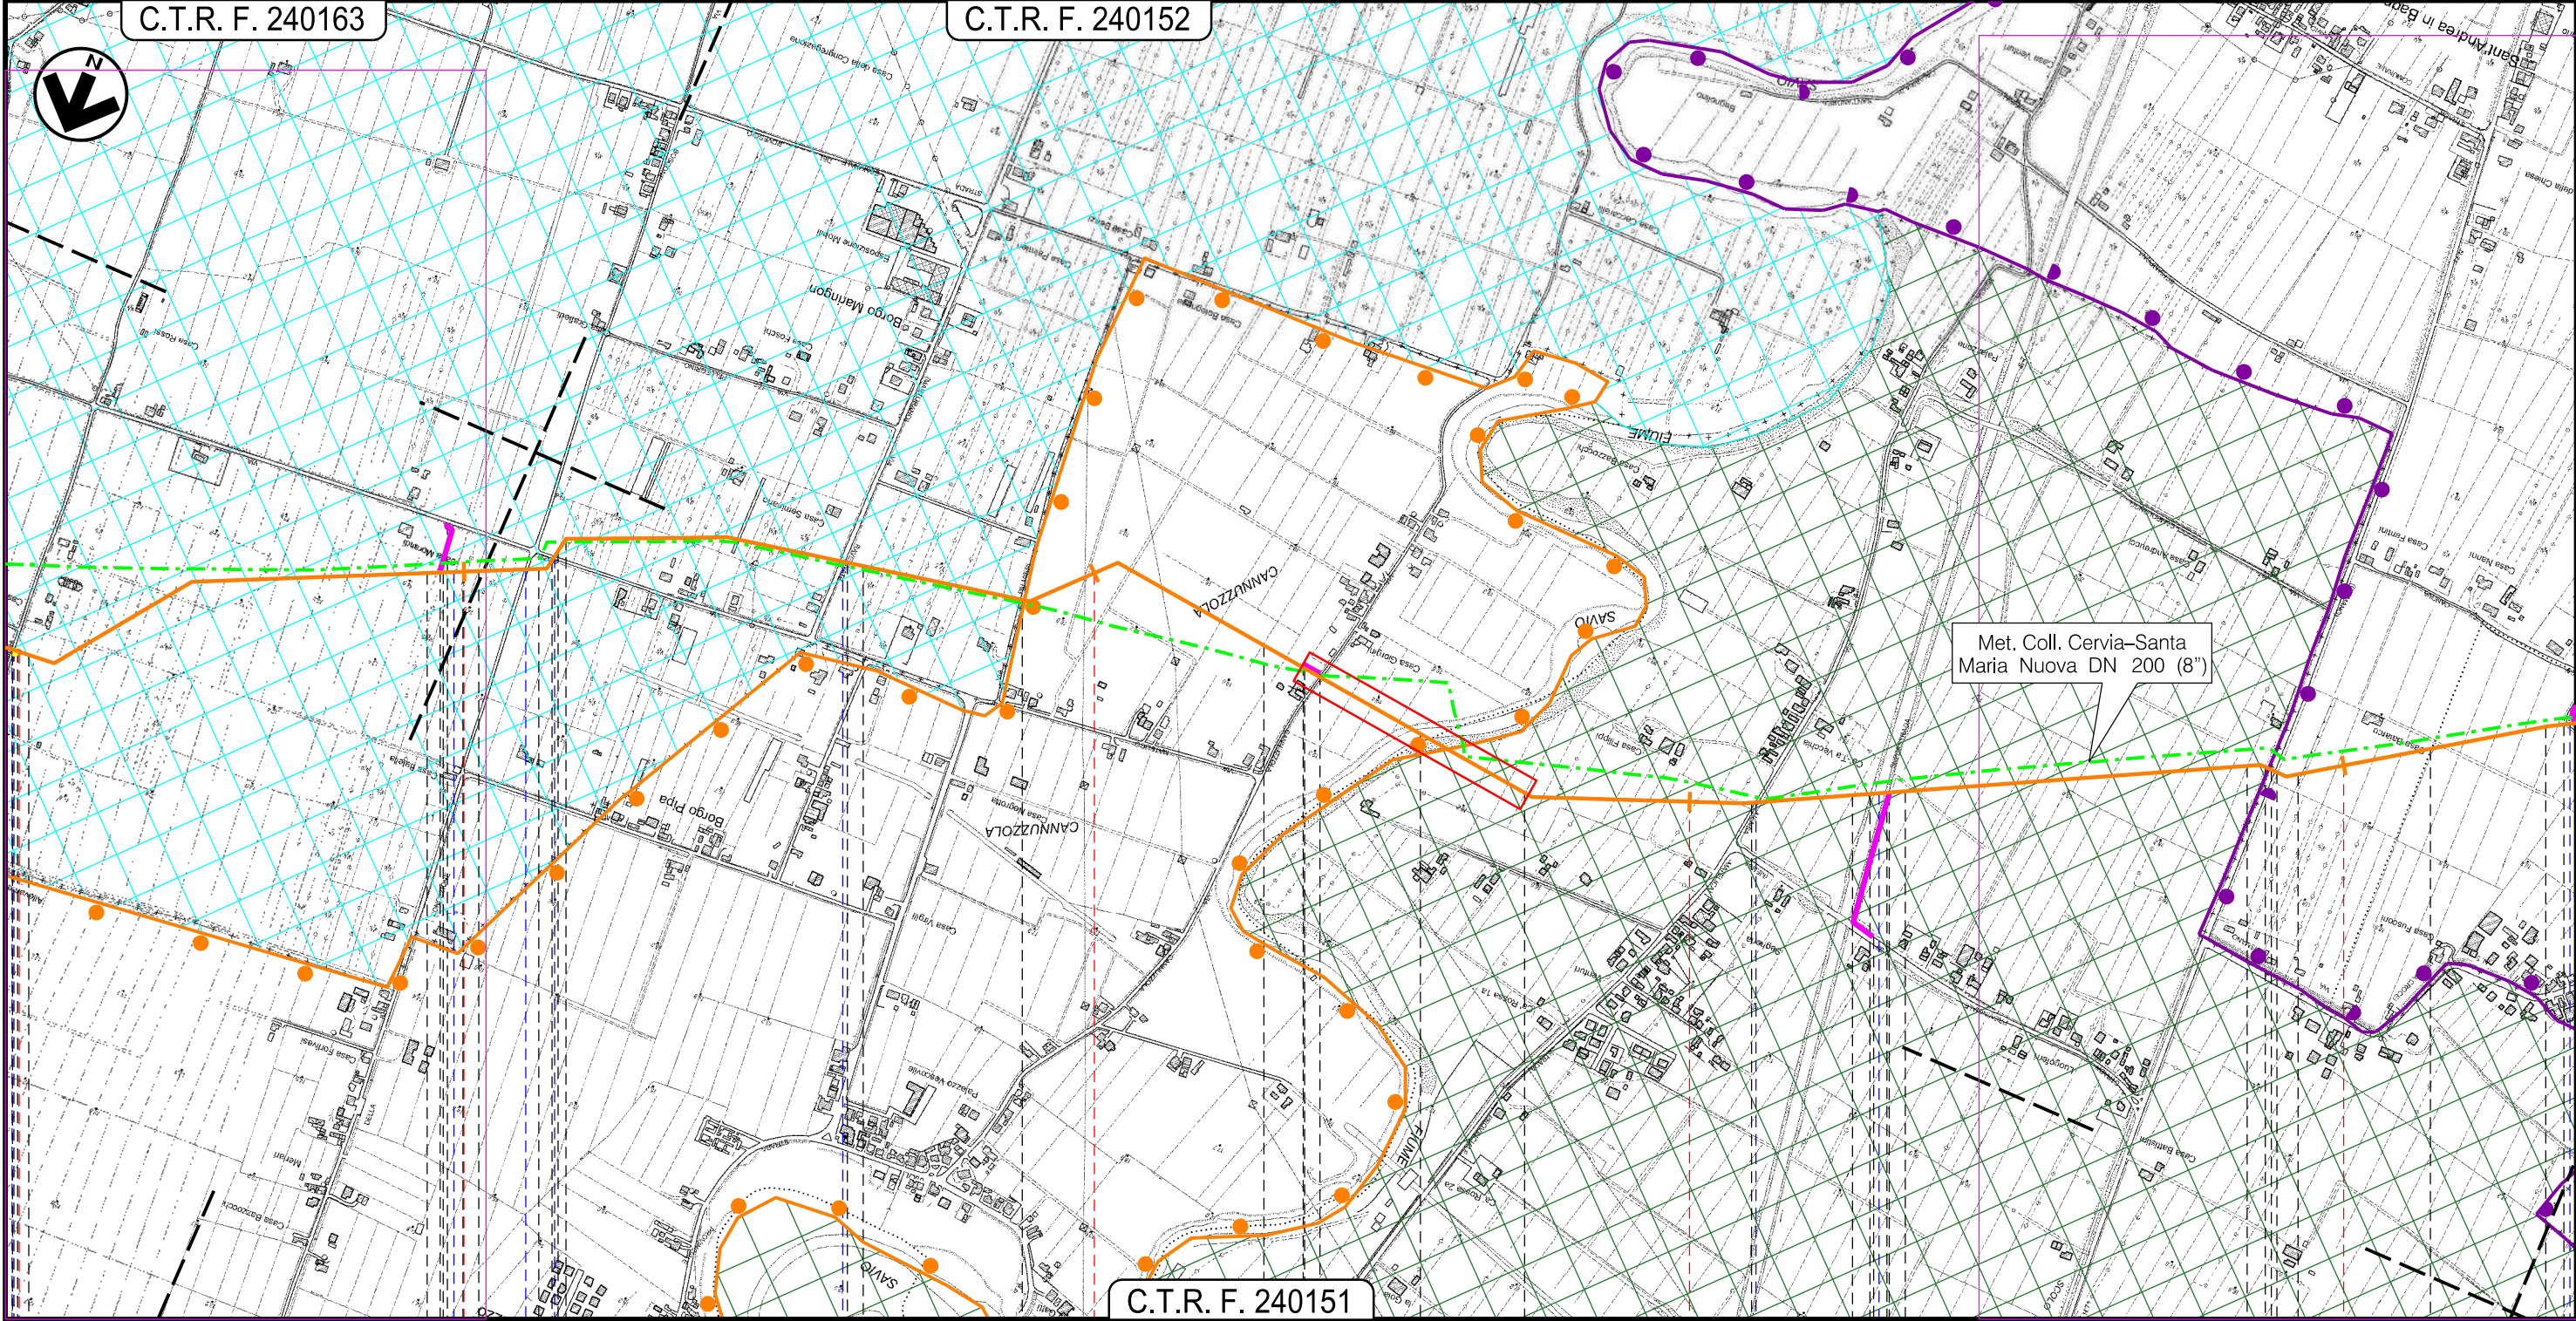


Il presente disegno e' di proprieta' aziendale - La Societa' tutelera' i propri diritti a termine di legge.

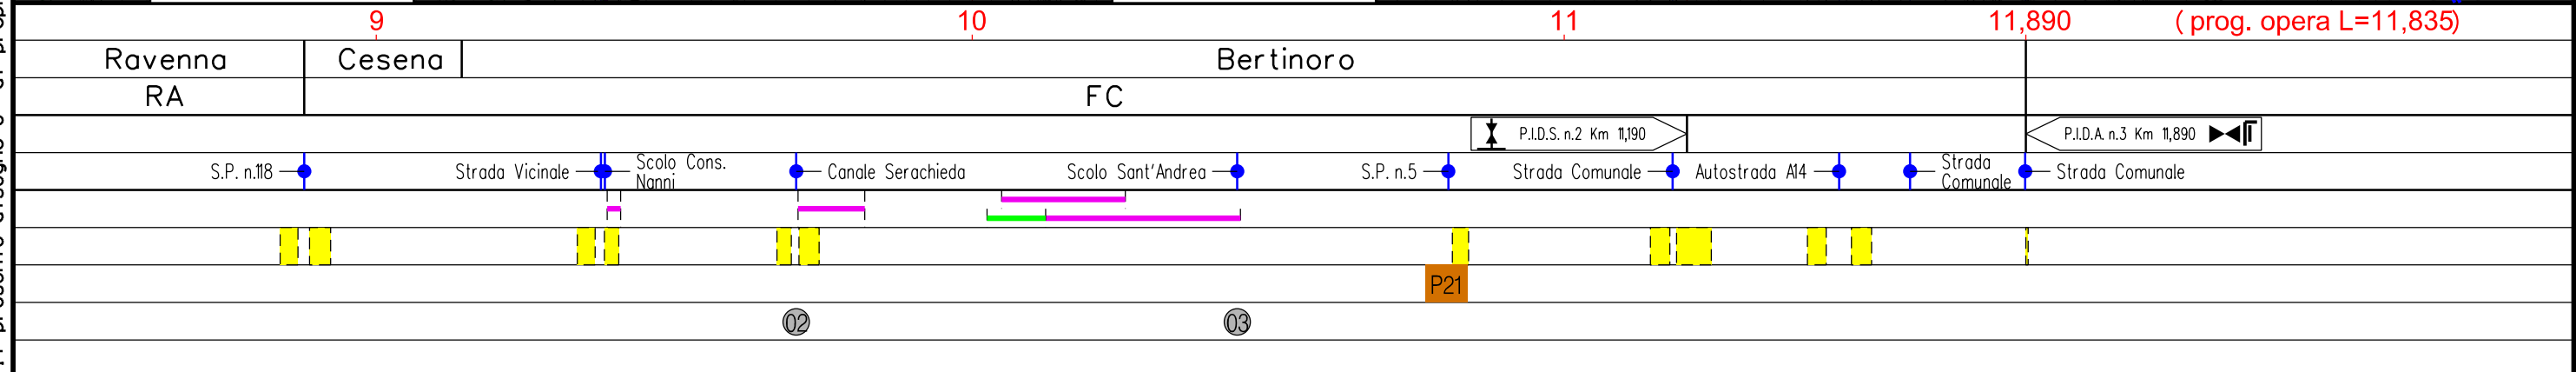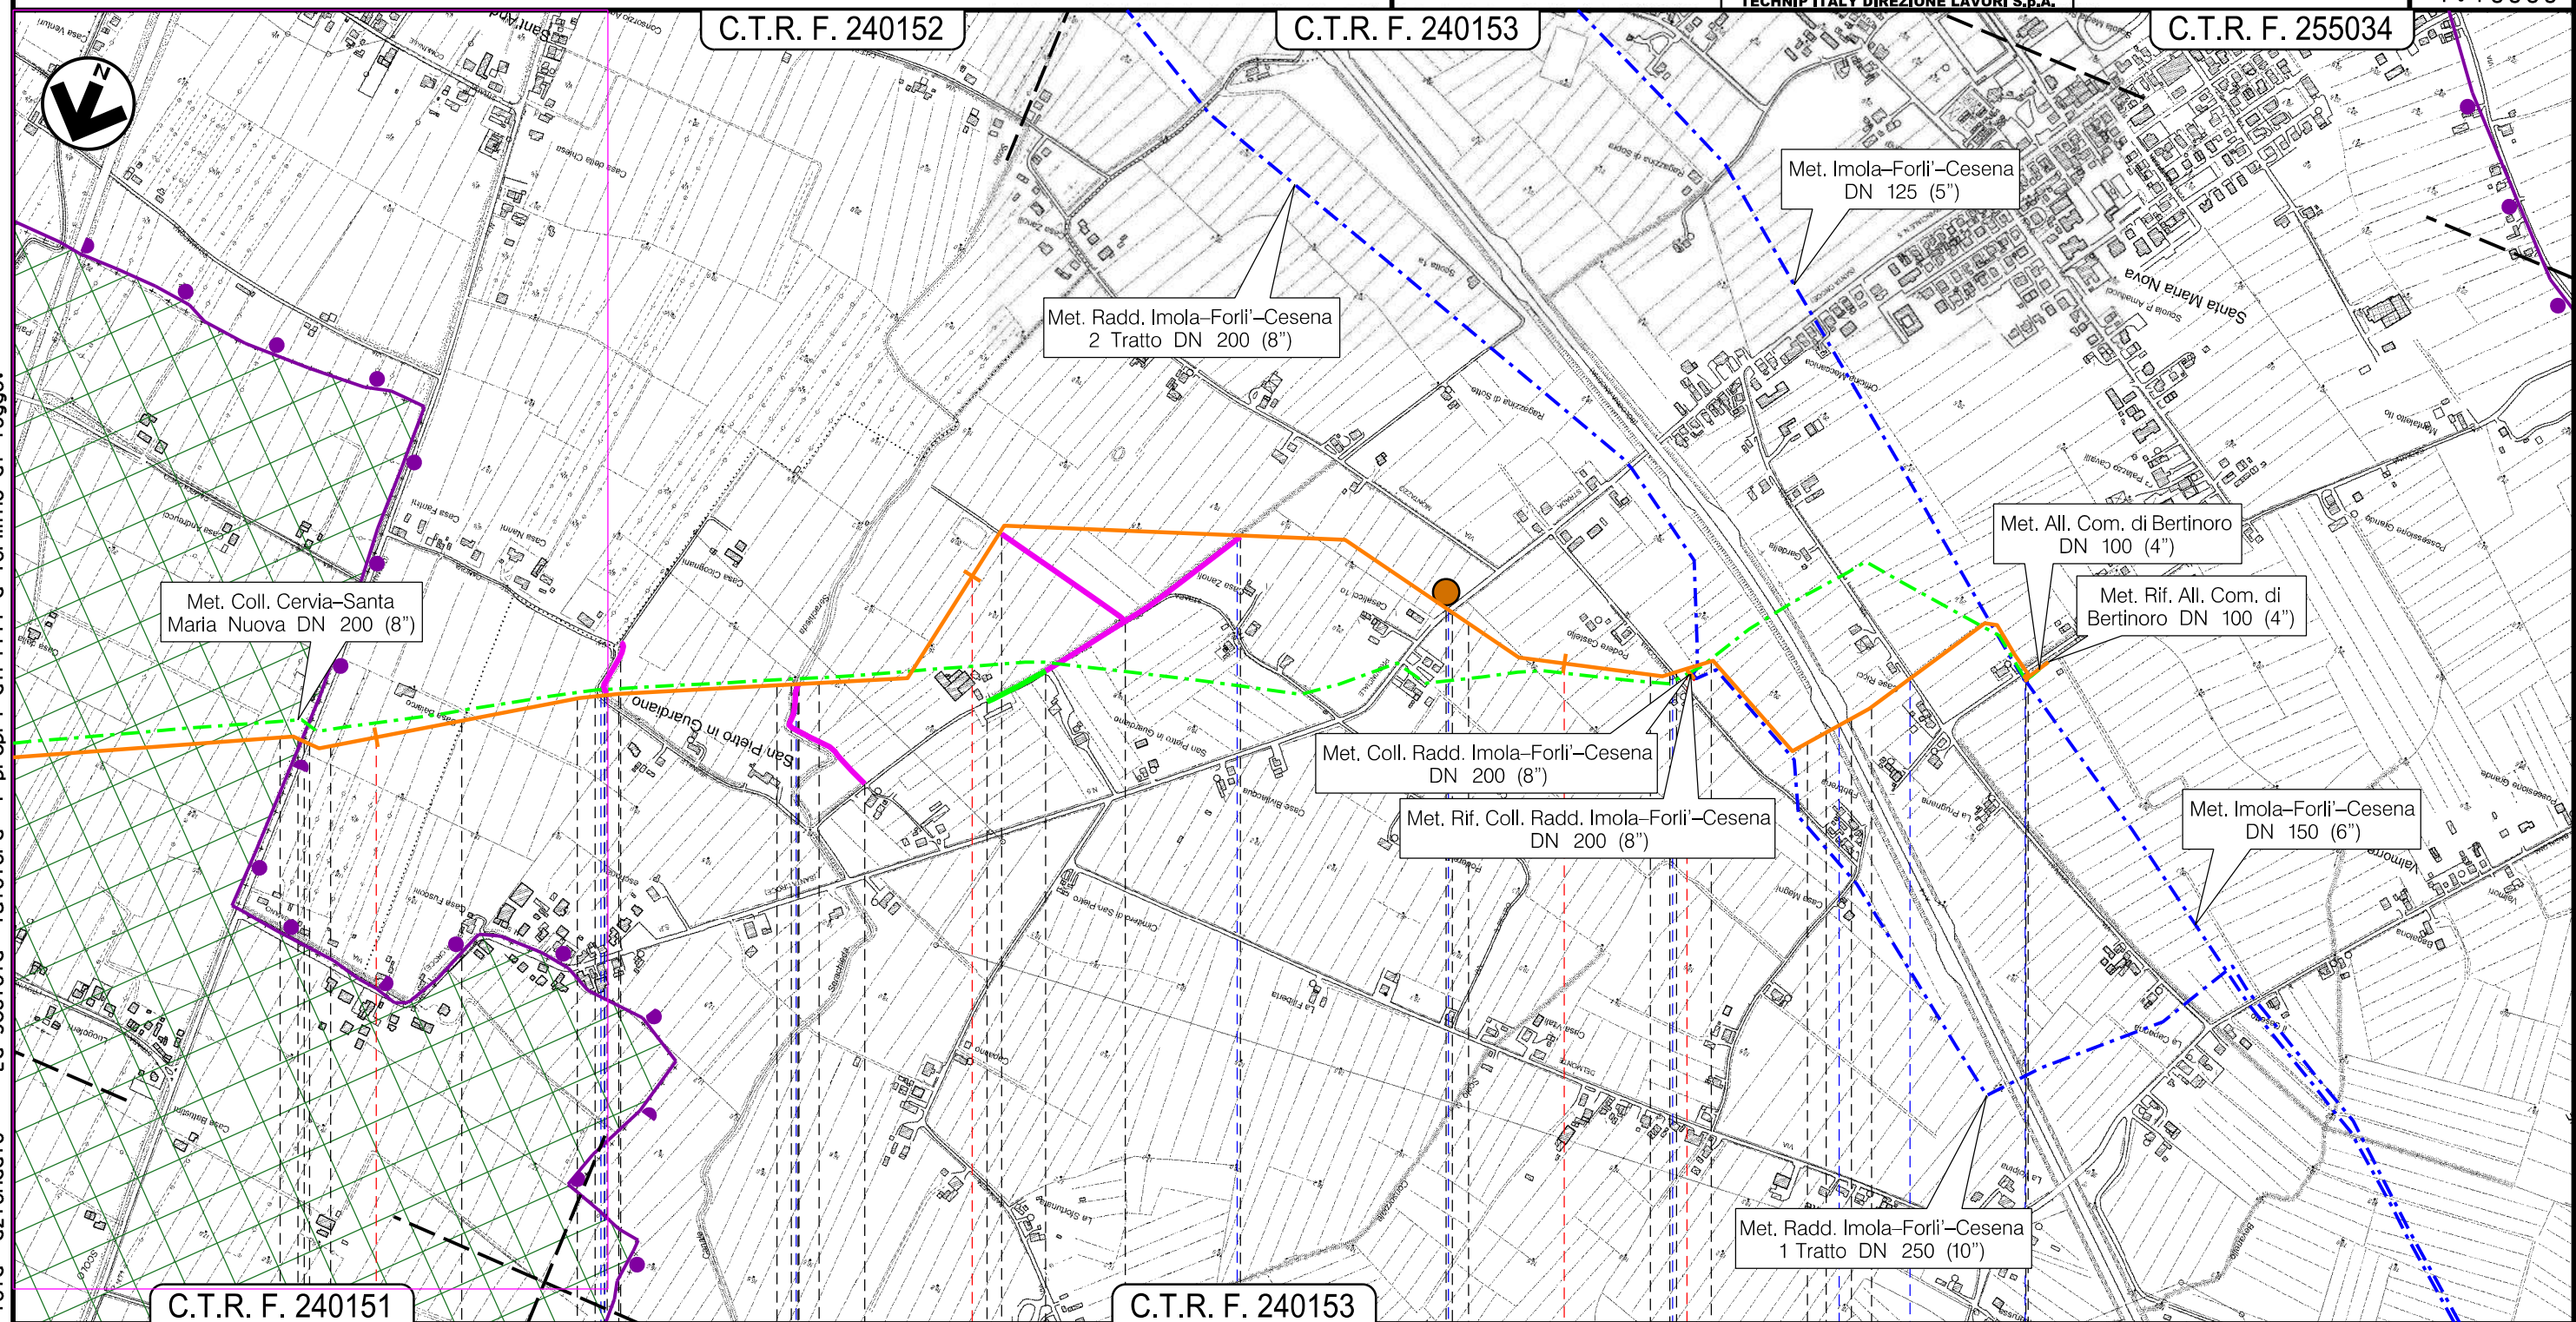



Il presente disegno e' di proprieta' aziendale - La Societa' tutelera' i propri diritti a termine di legge.


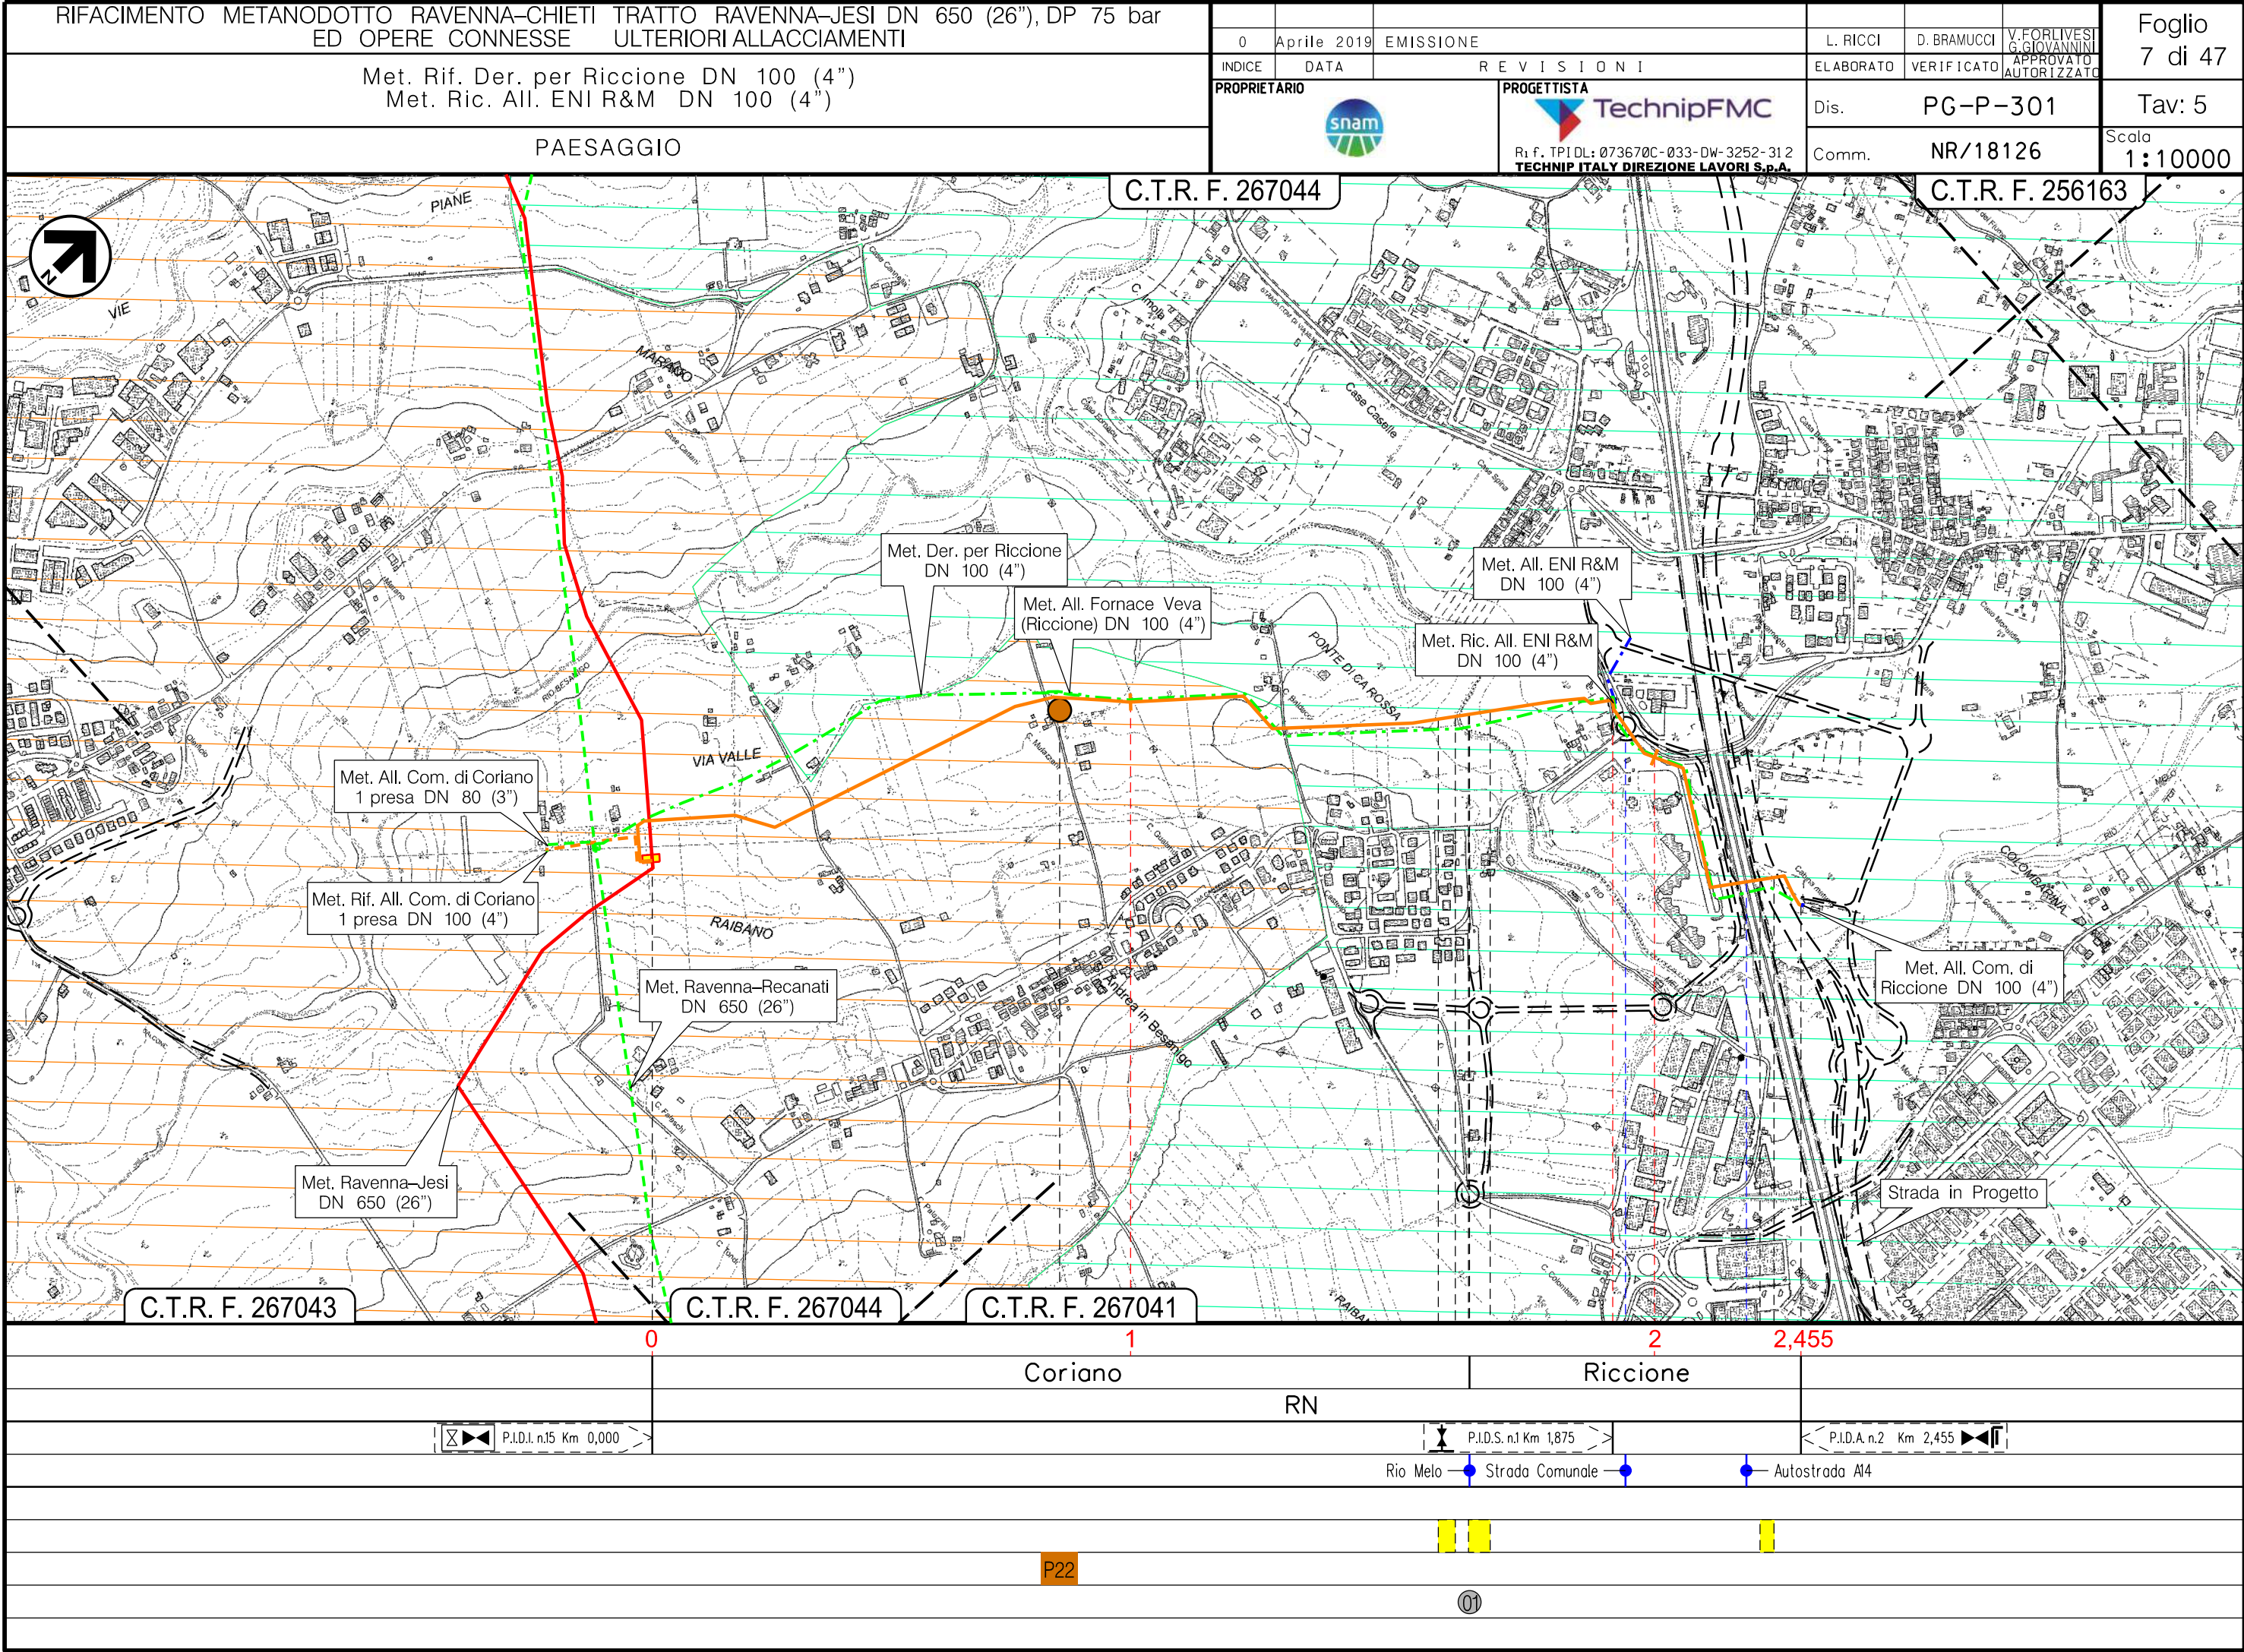


Il presente disegno e' di proprieta' aziendale - La Societa' tutelera' i propri diritti a termine di legge.


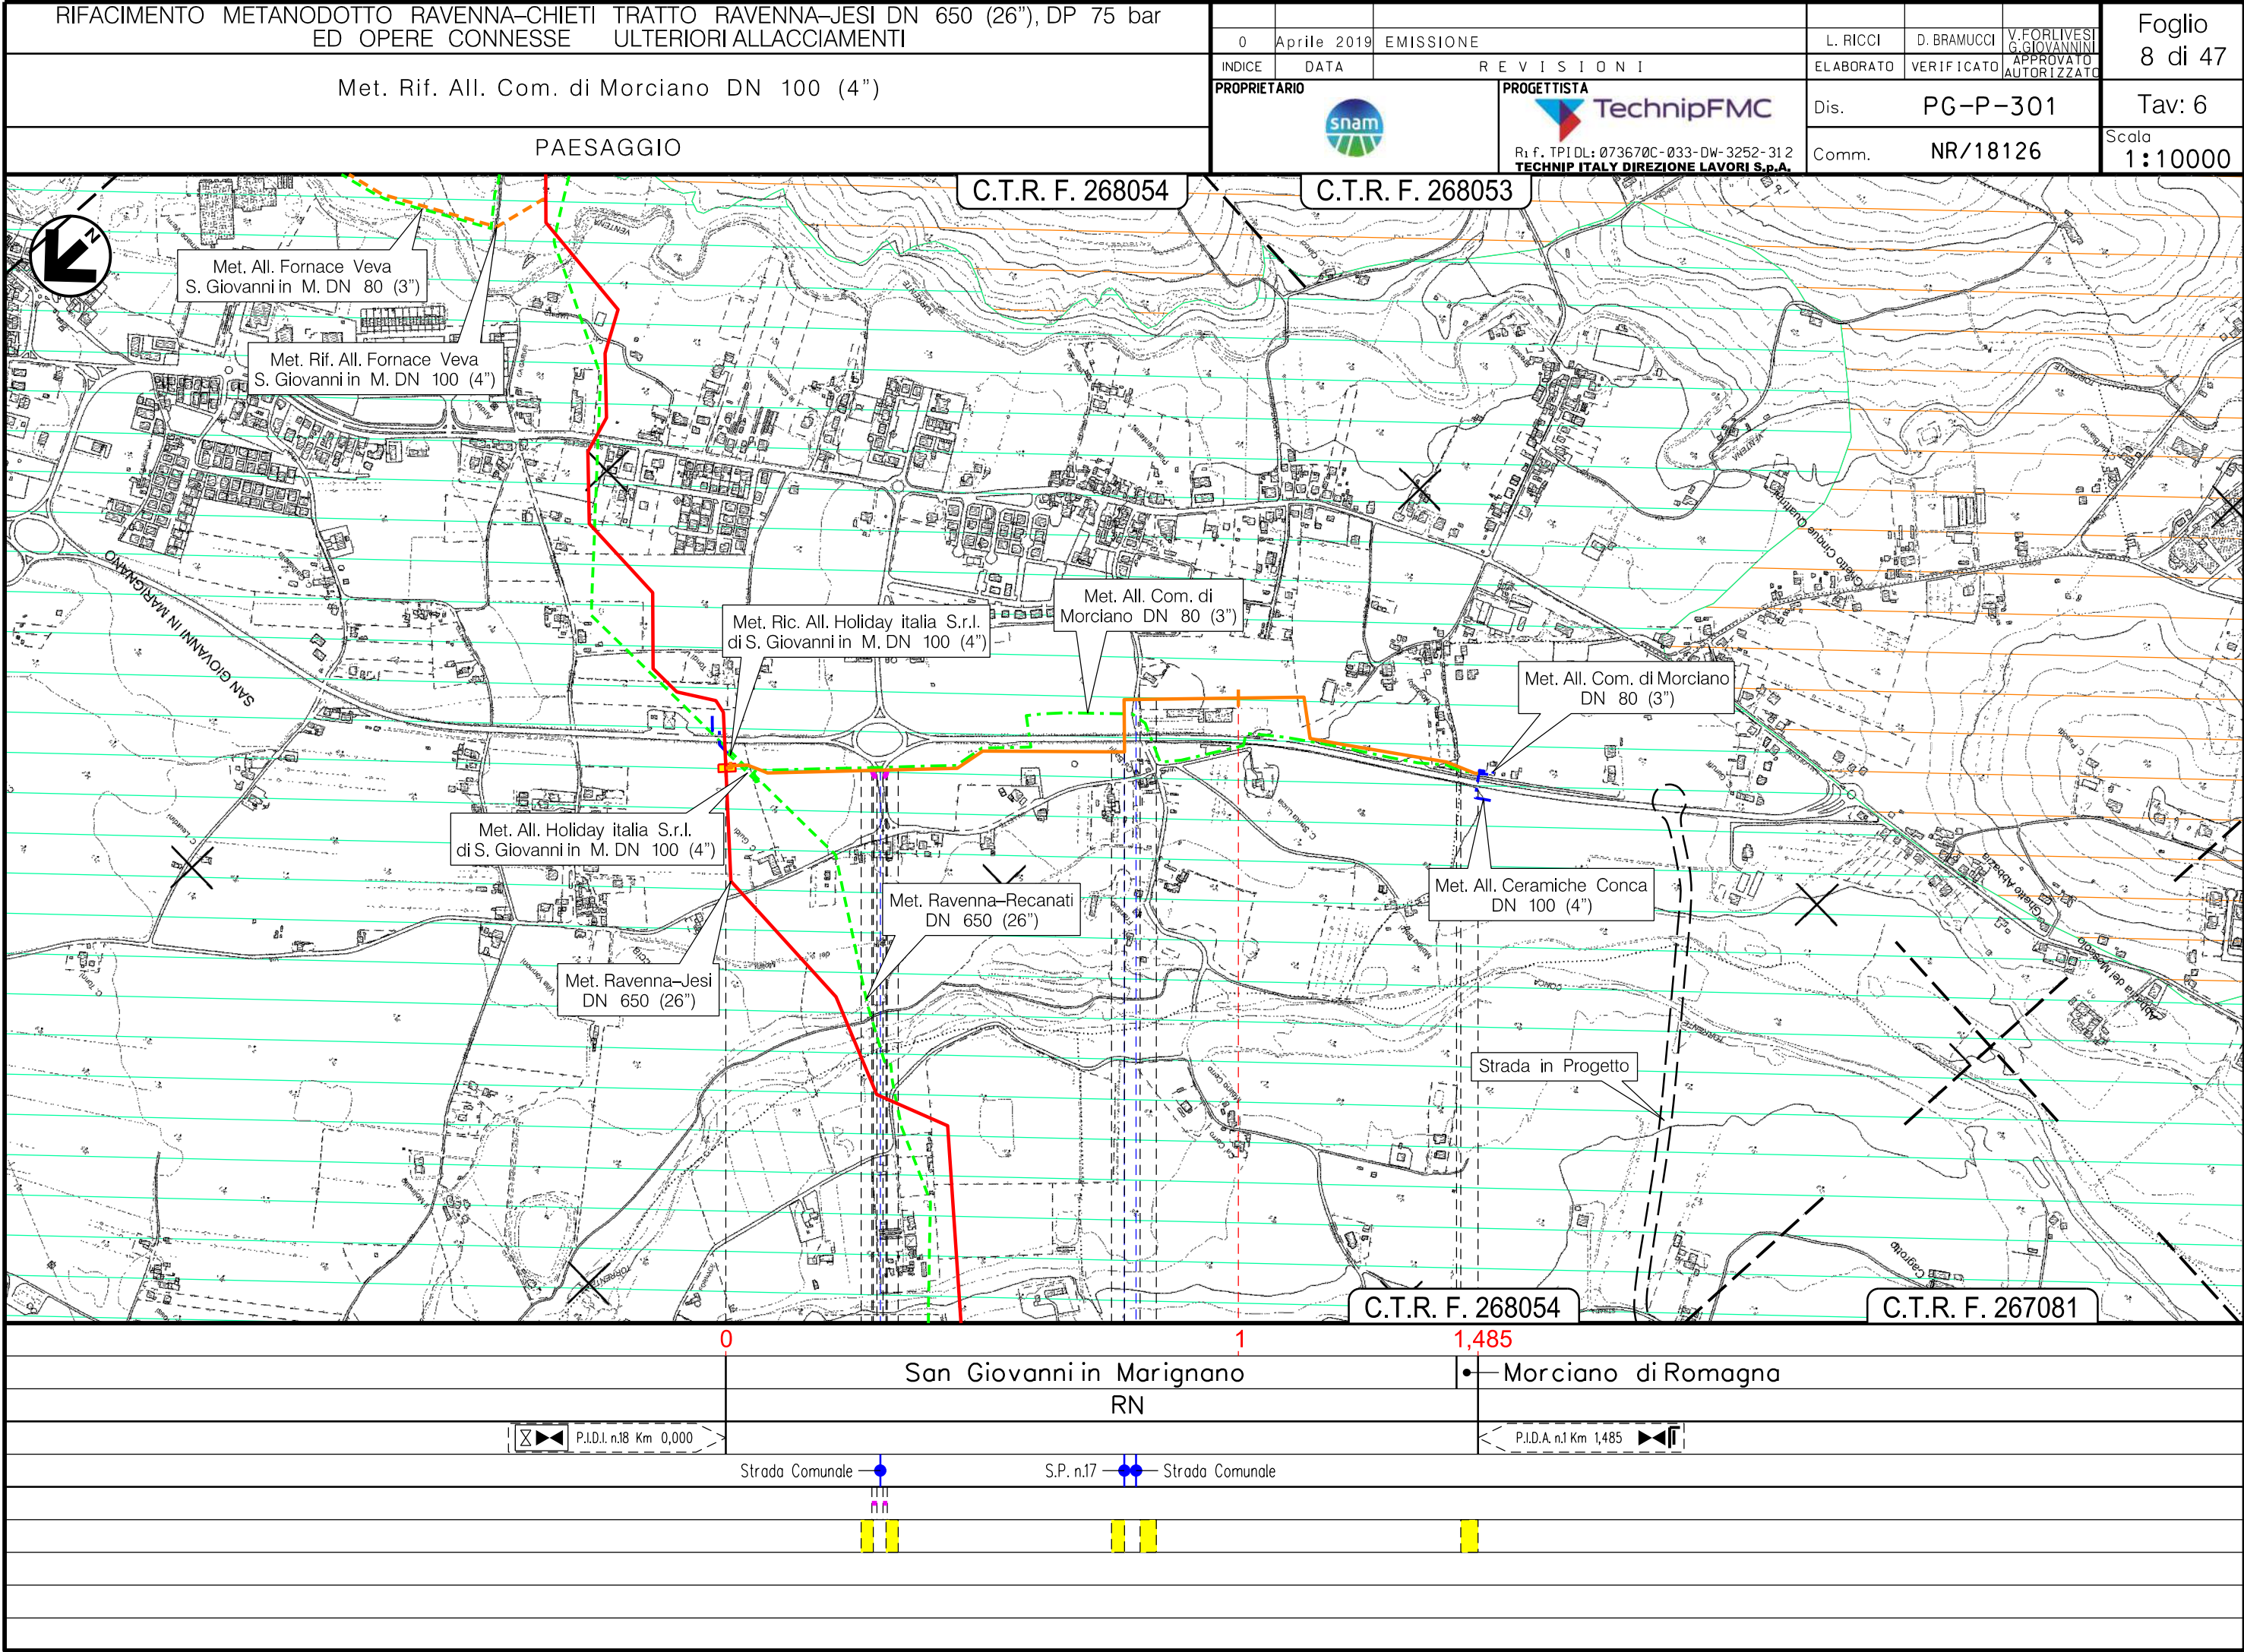



PAESAGGIO

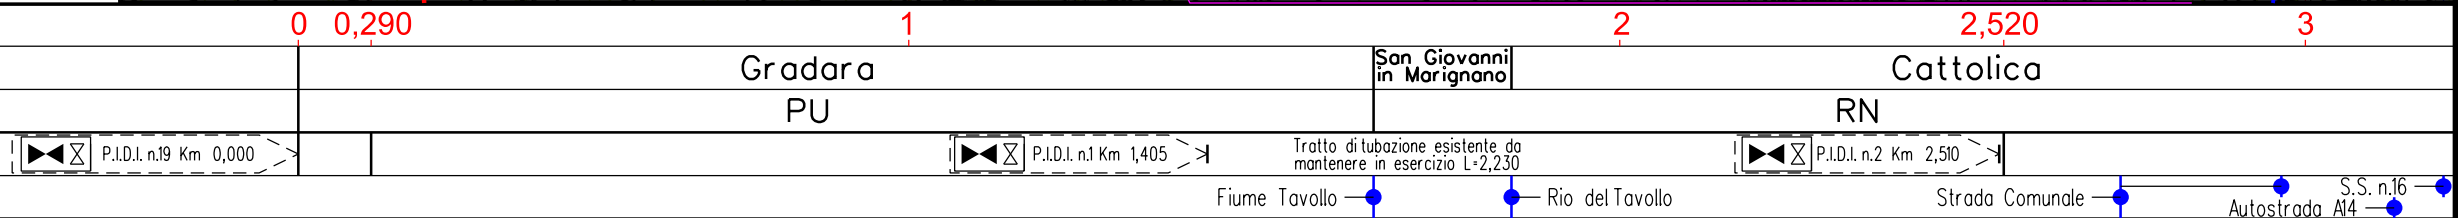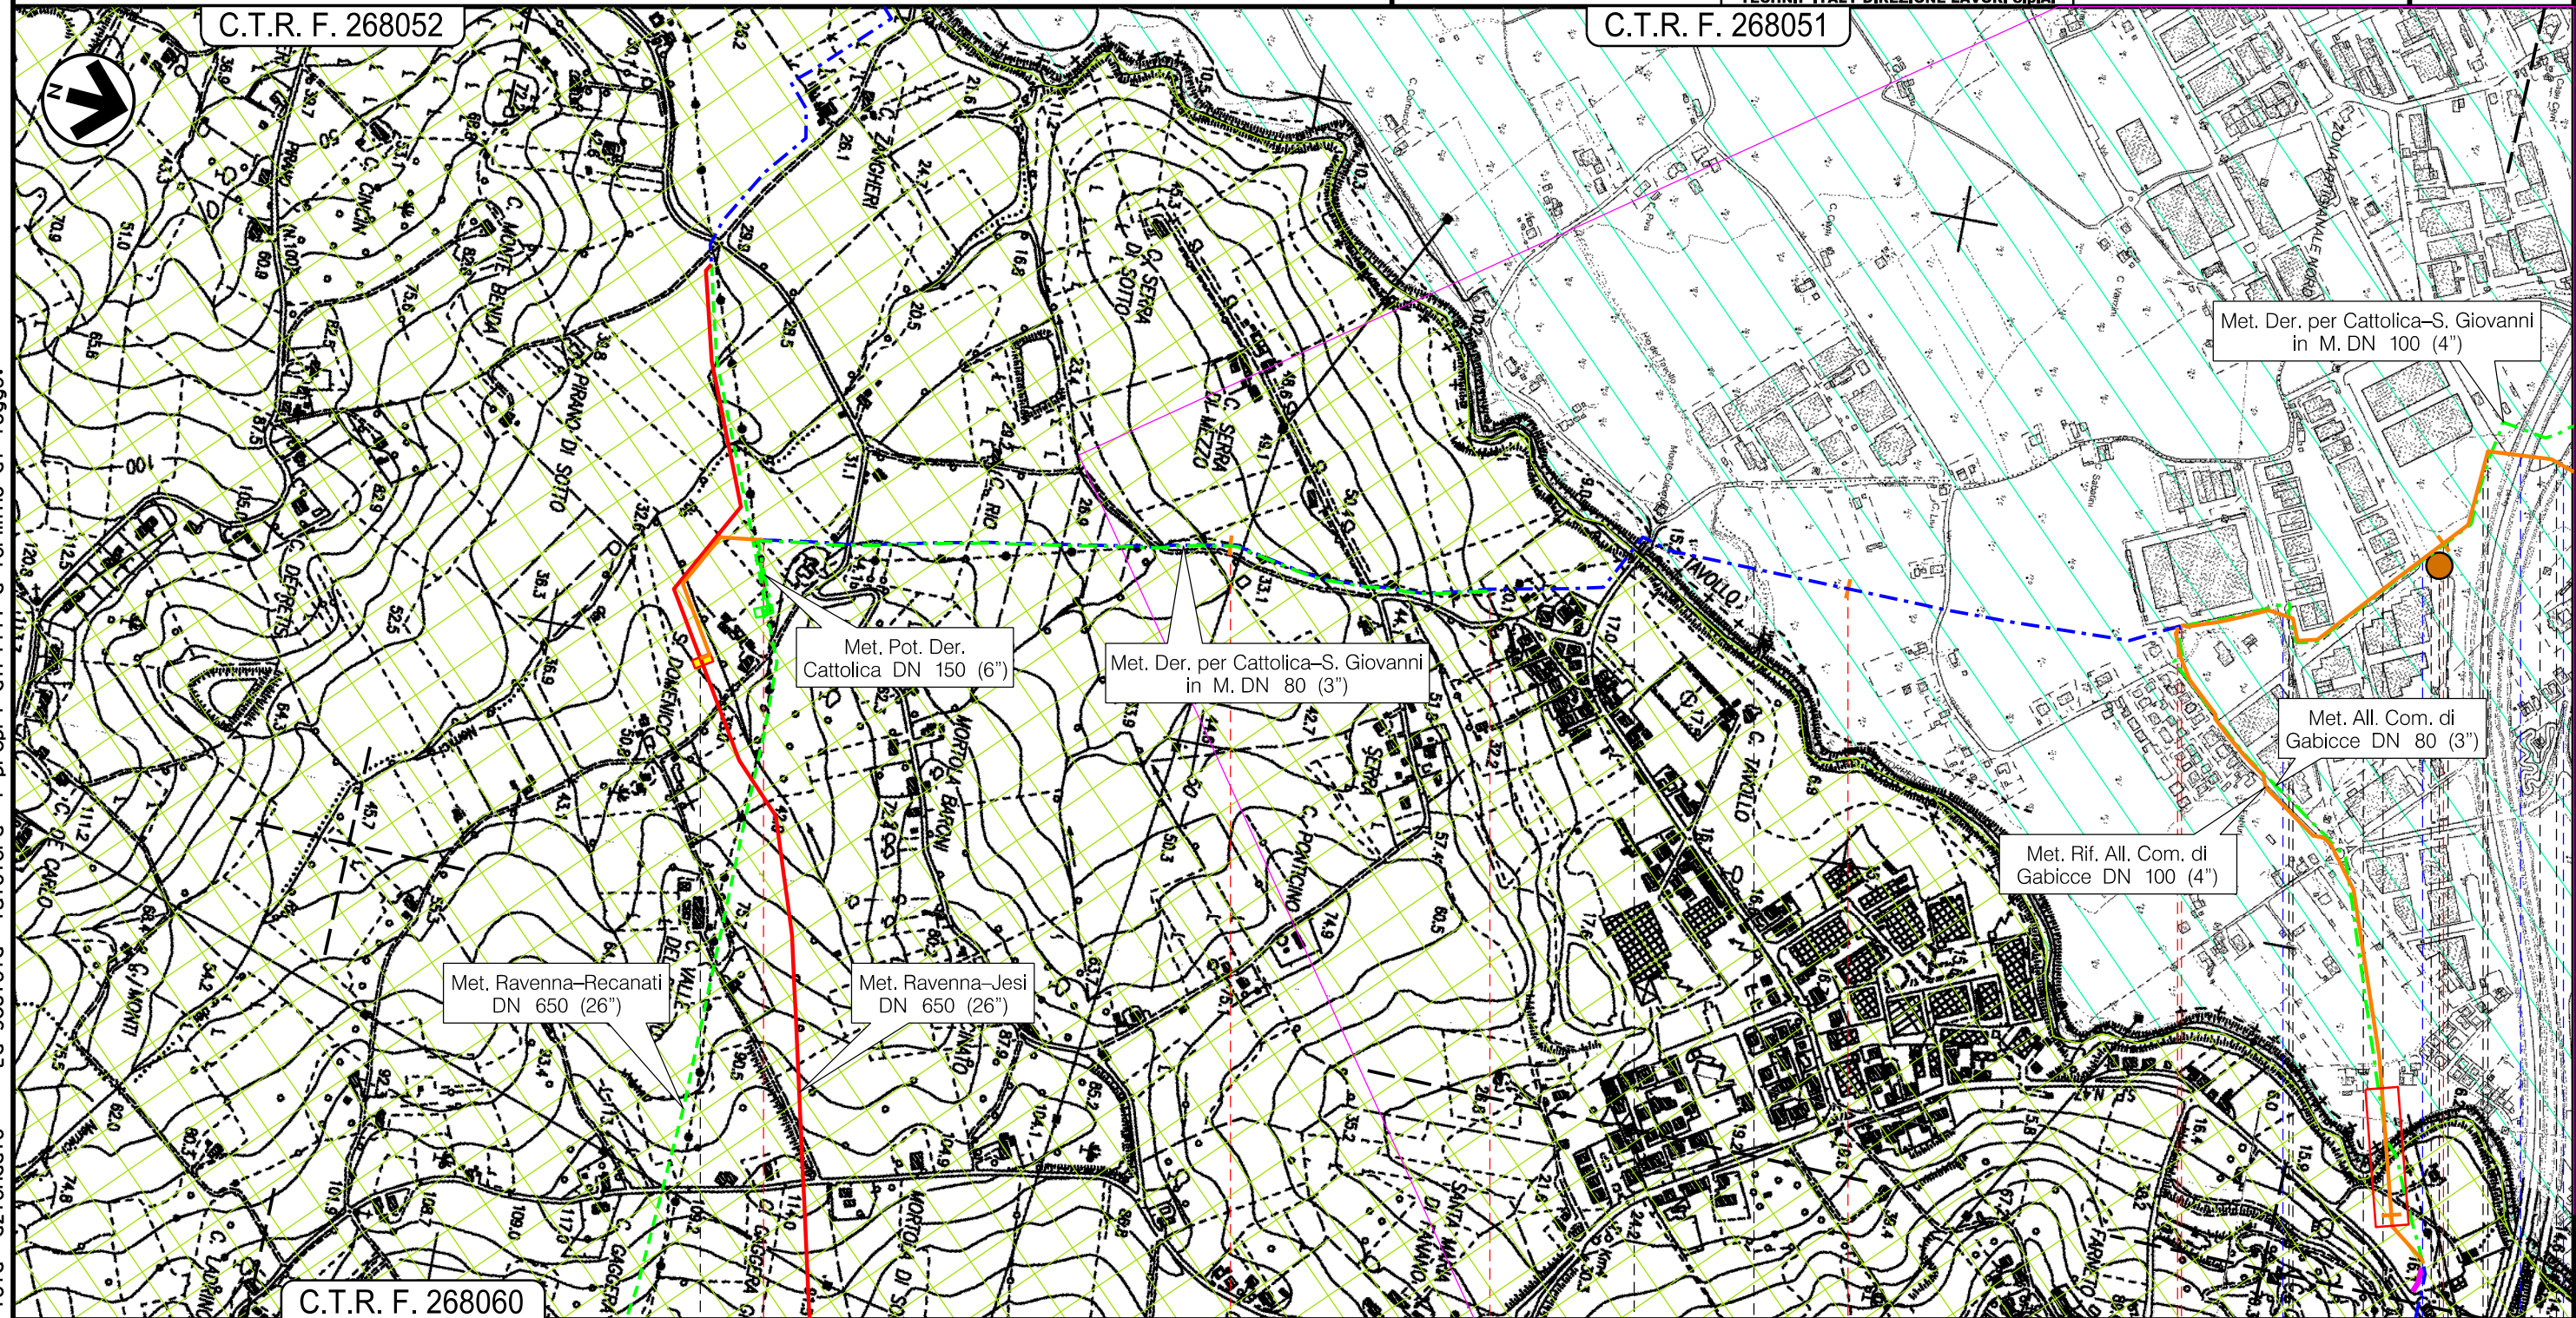

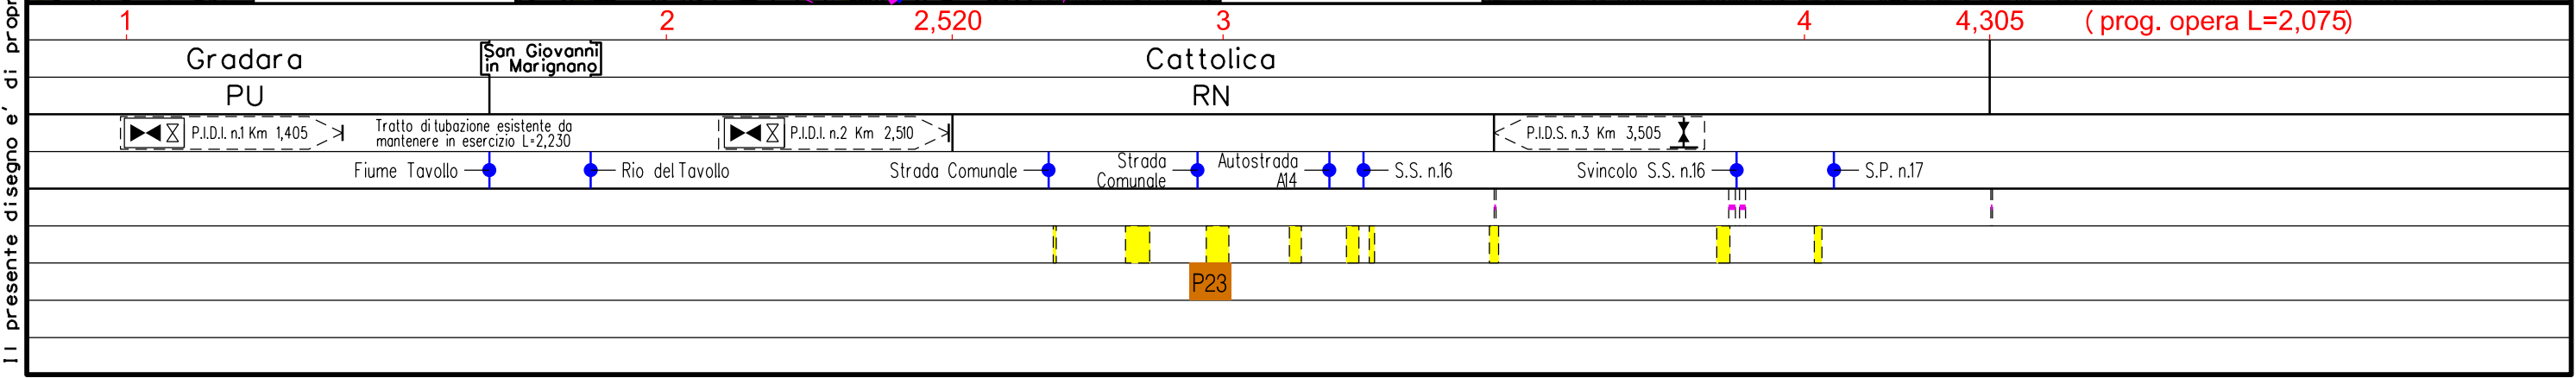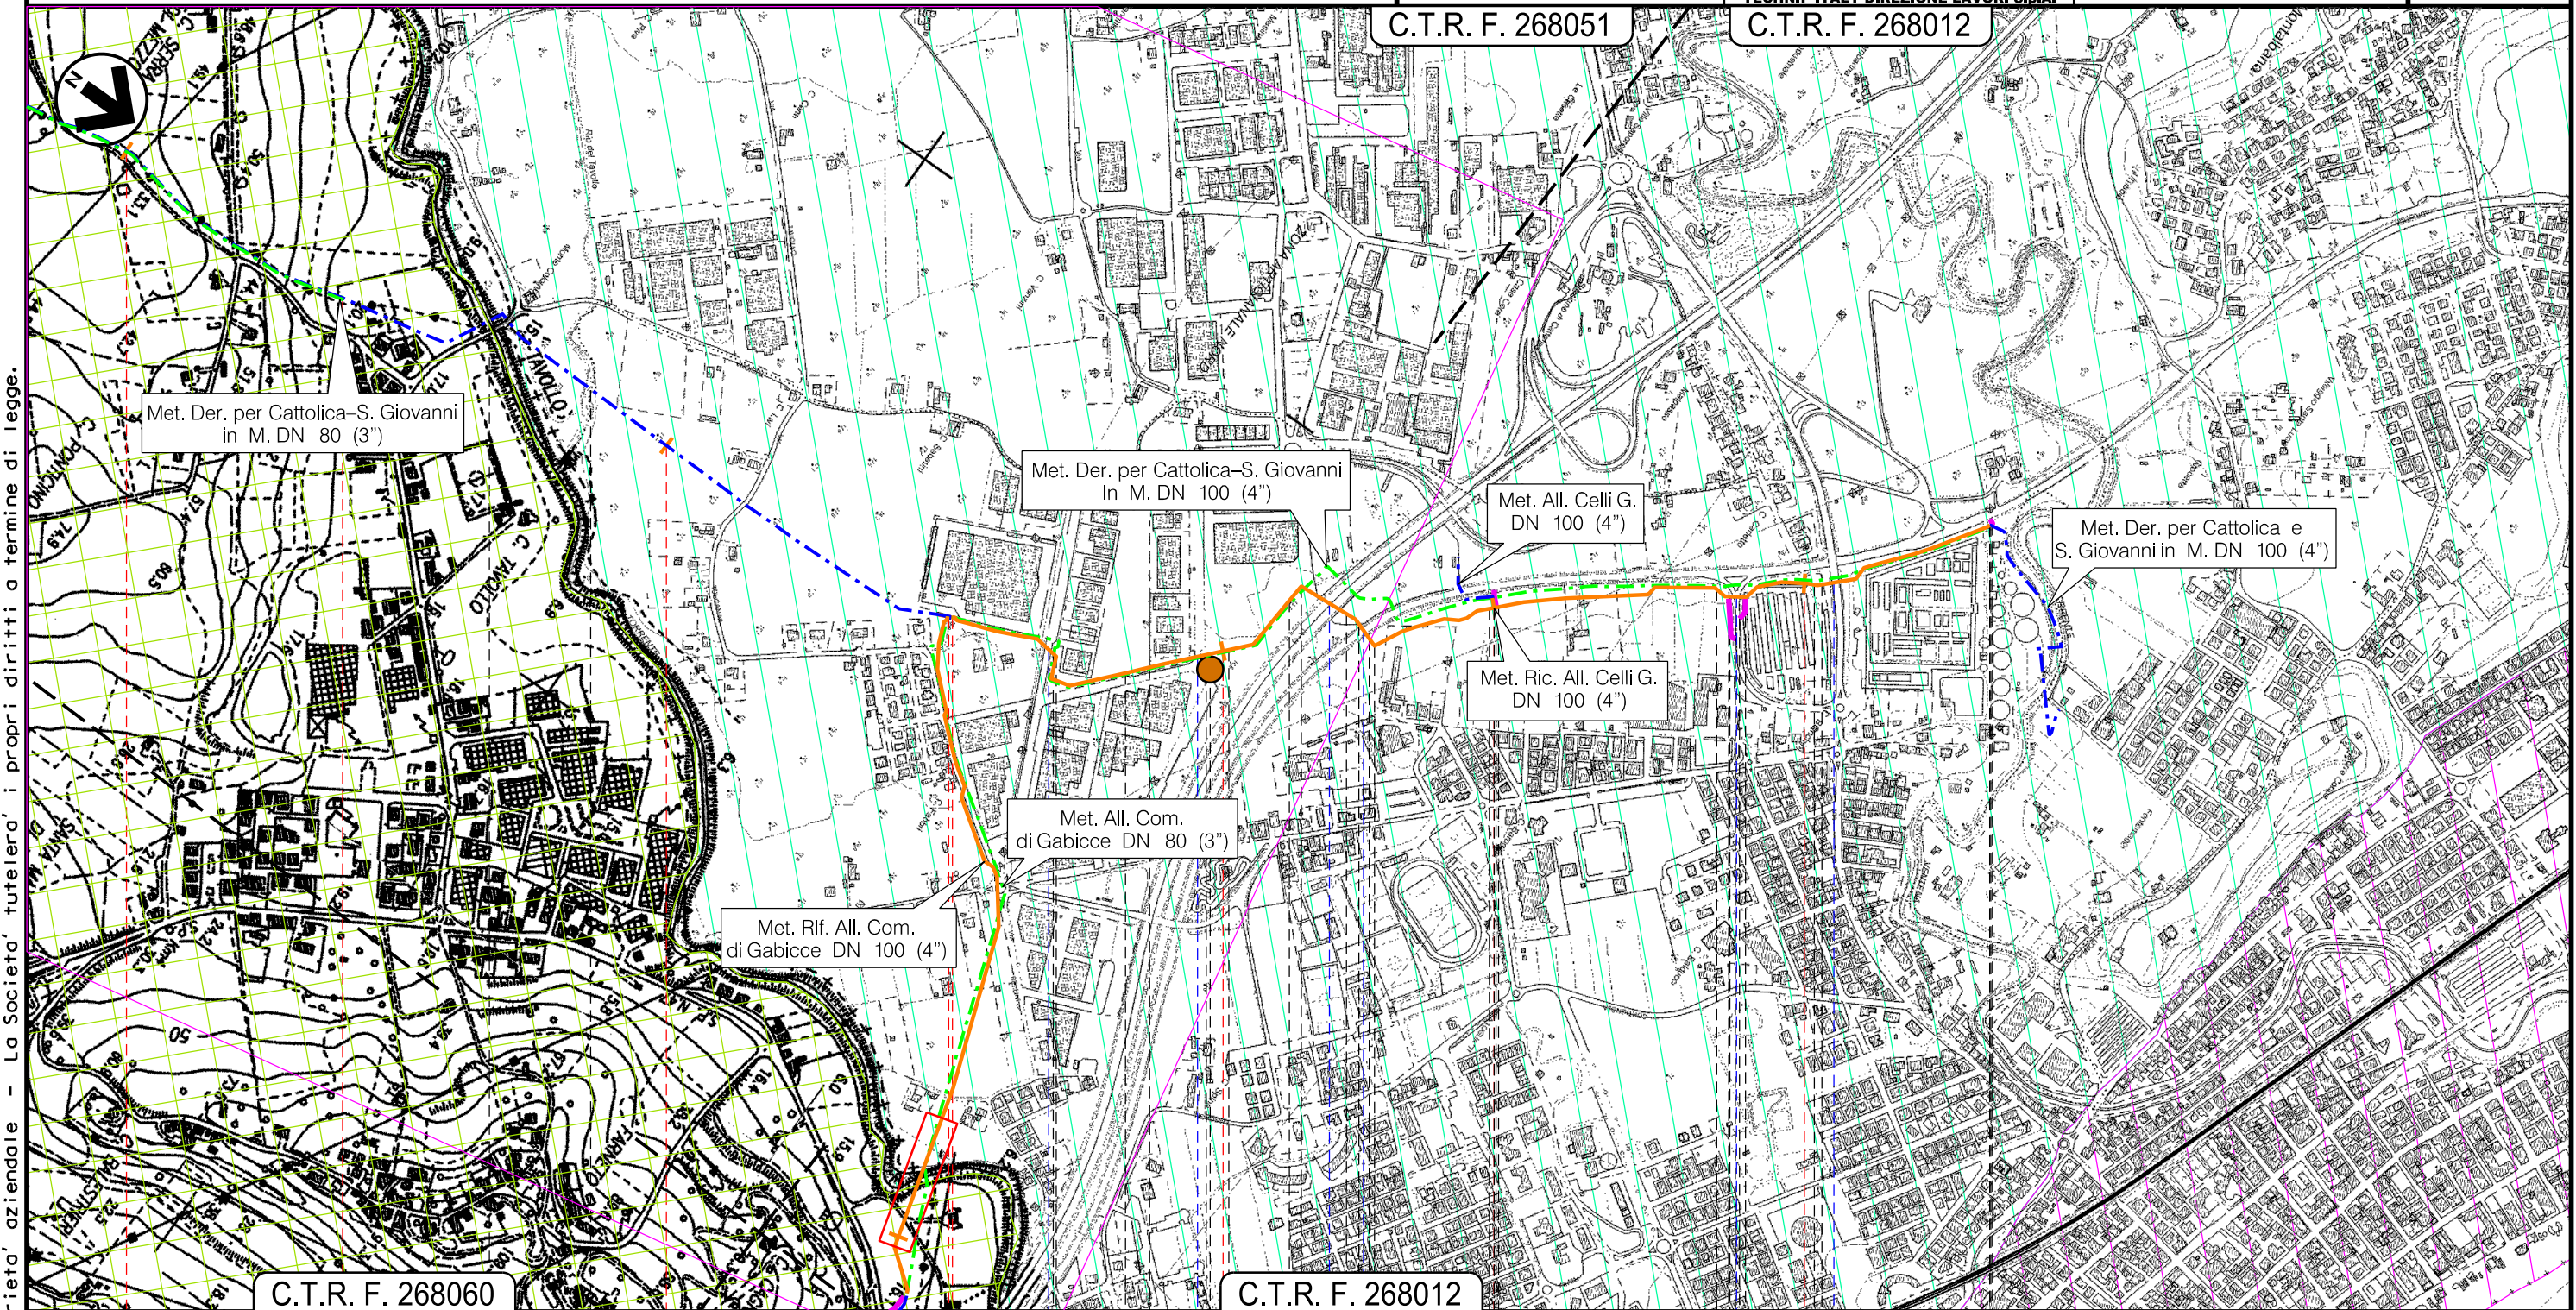


Il presente disegno e' di proprieta' aziendale - La Societa' tutelera' i propri diritti a termine di legge.

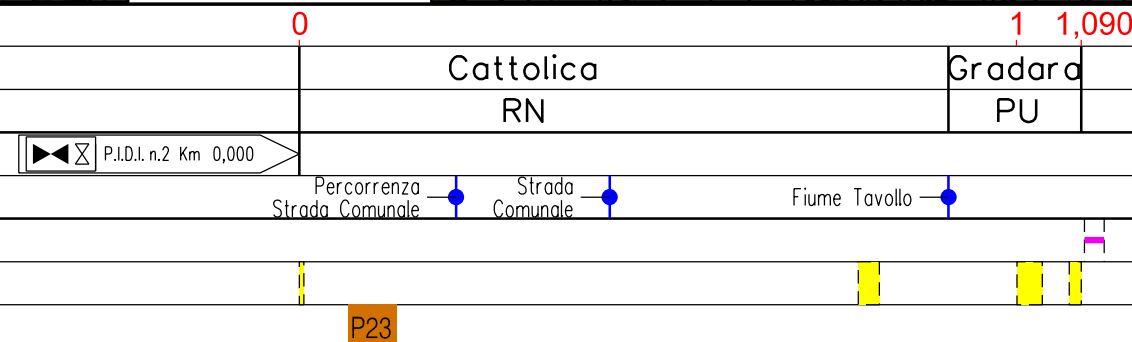
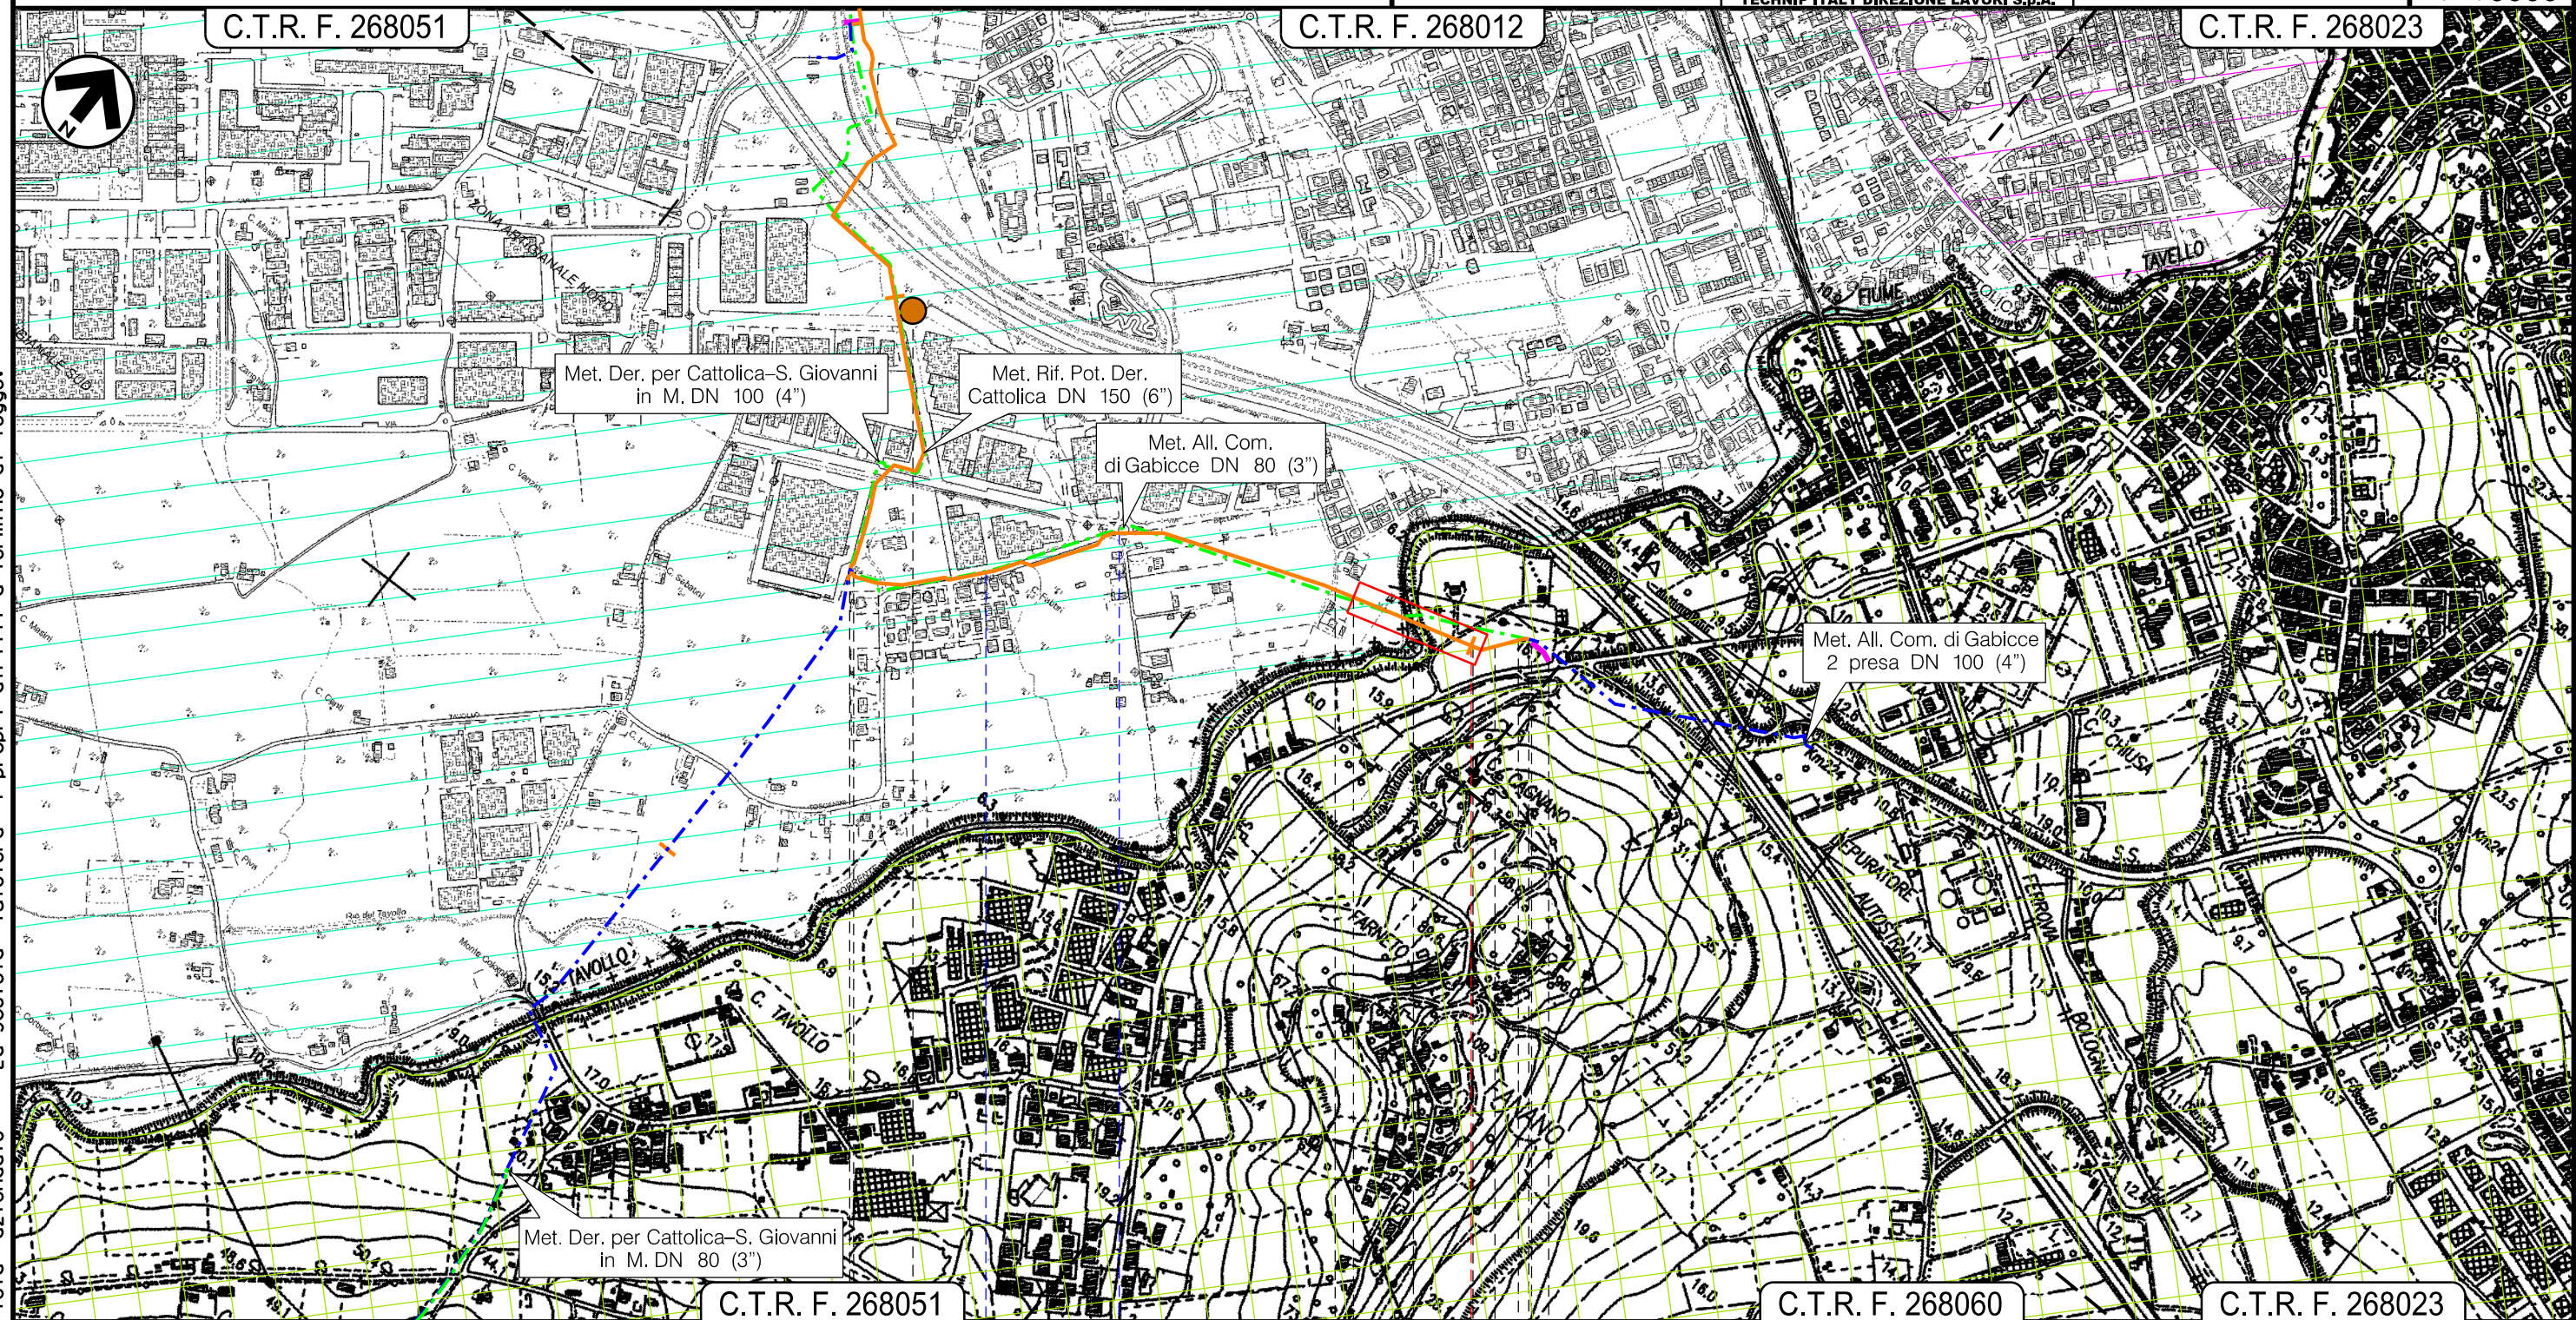


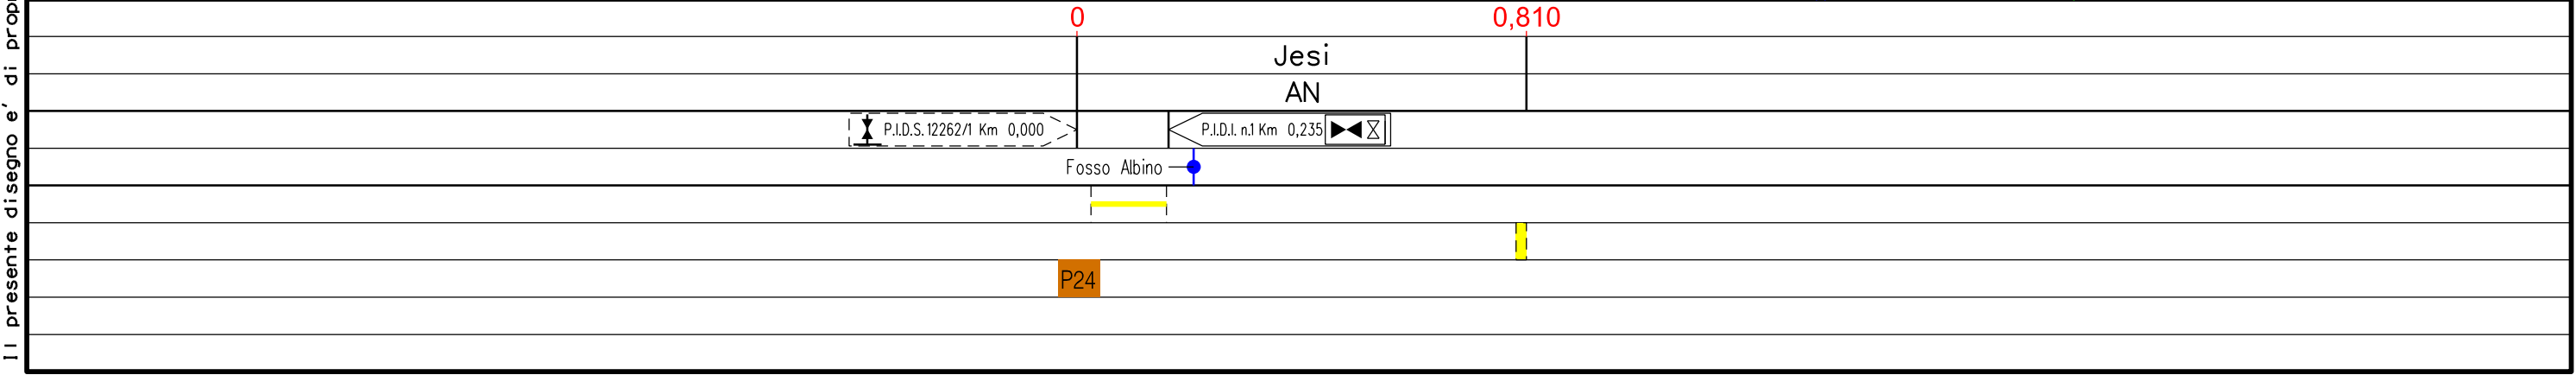



Il presente disegno e' di proprieta' aziendale - La Societa' tutelera' i propri diritti a termine di legge.

Il presente disegno e' di proprieta' aziendale - La Societa' tutelera' i propri diritti a termine di legge.

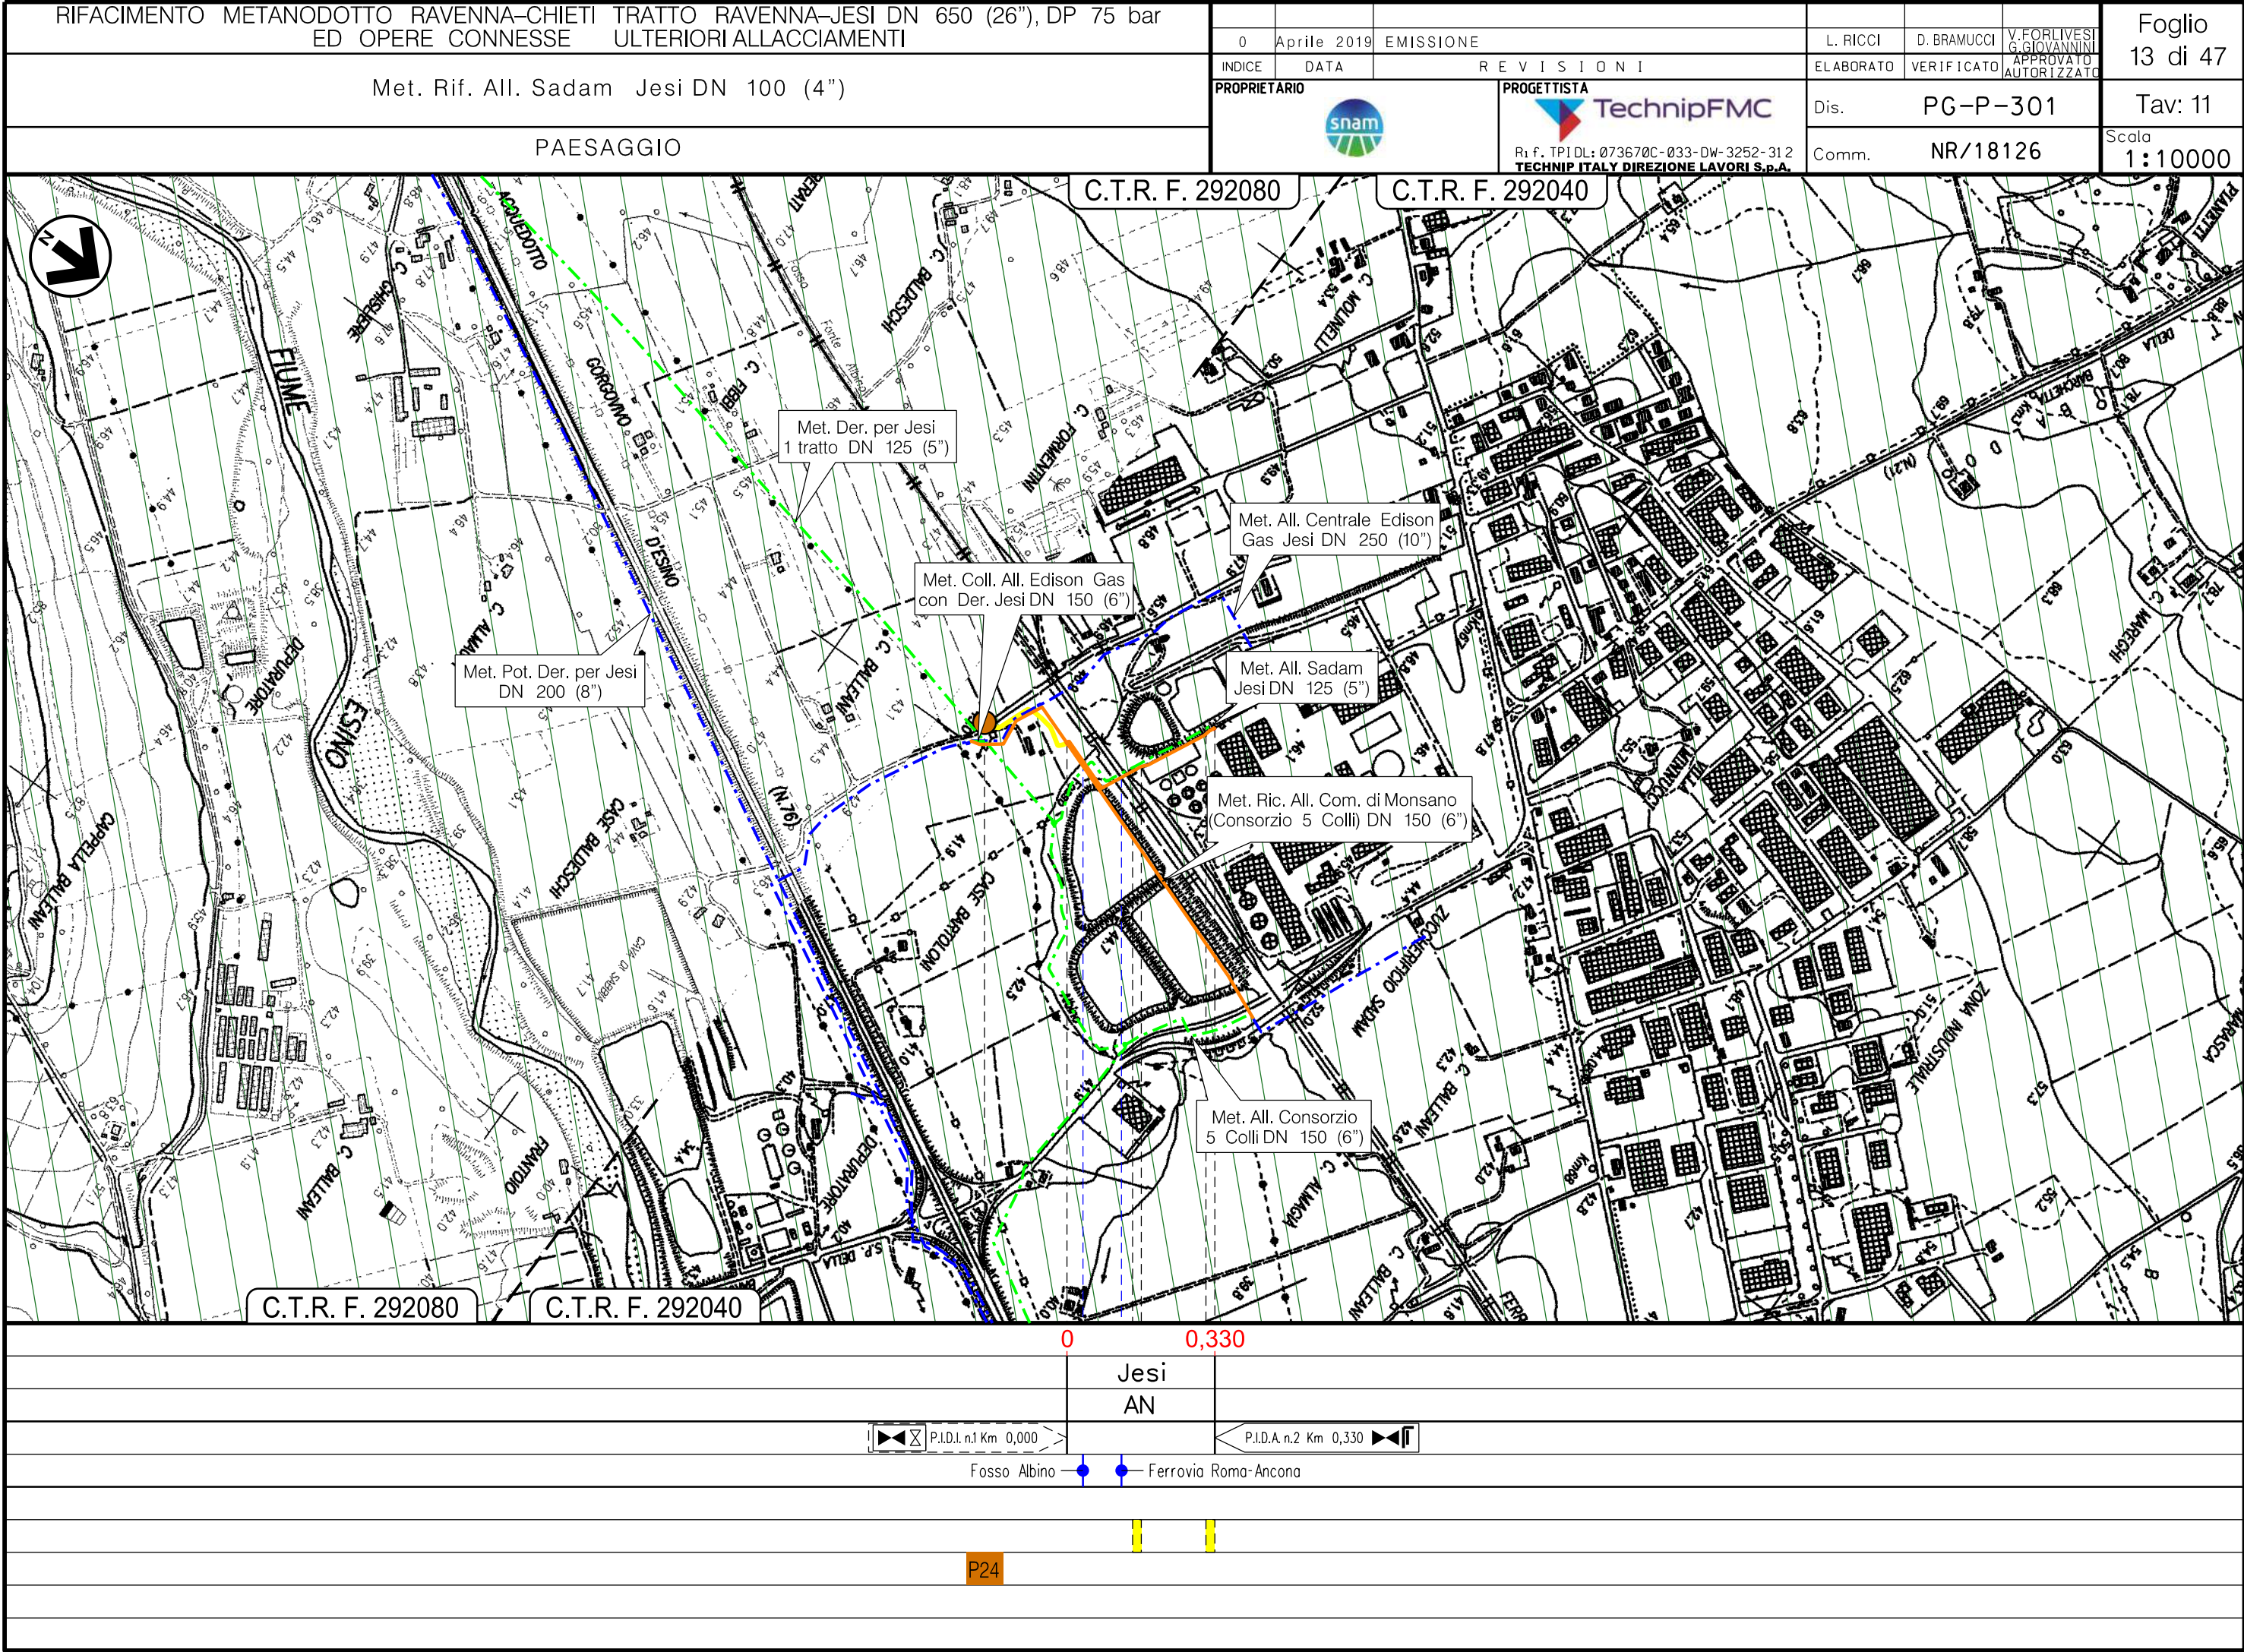

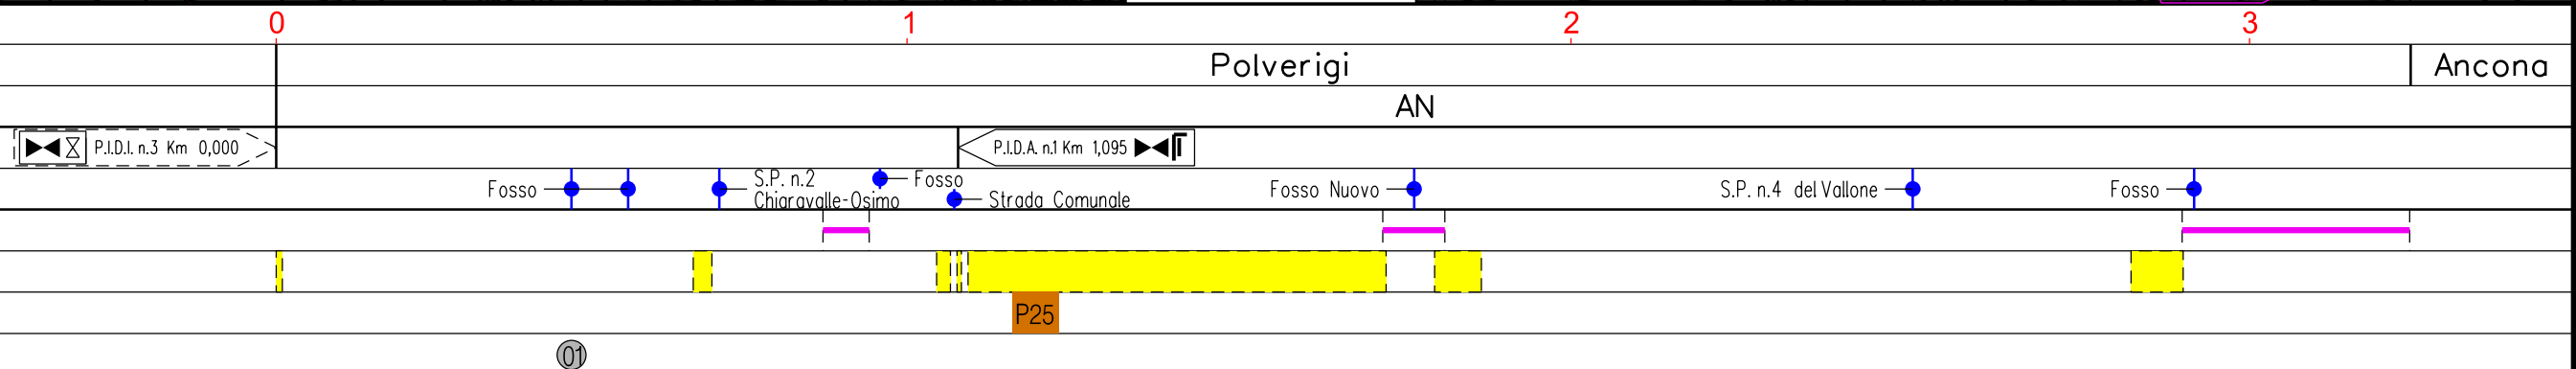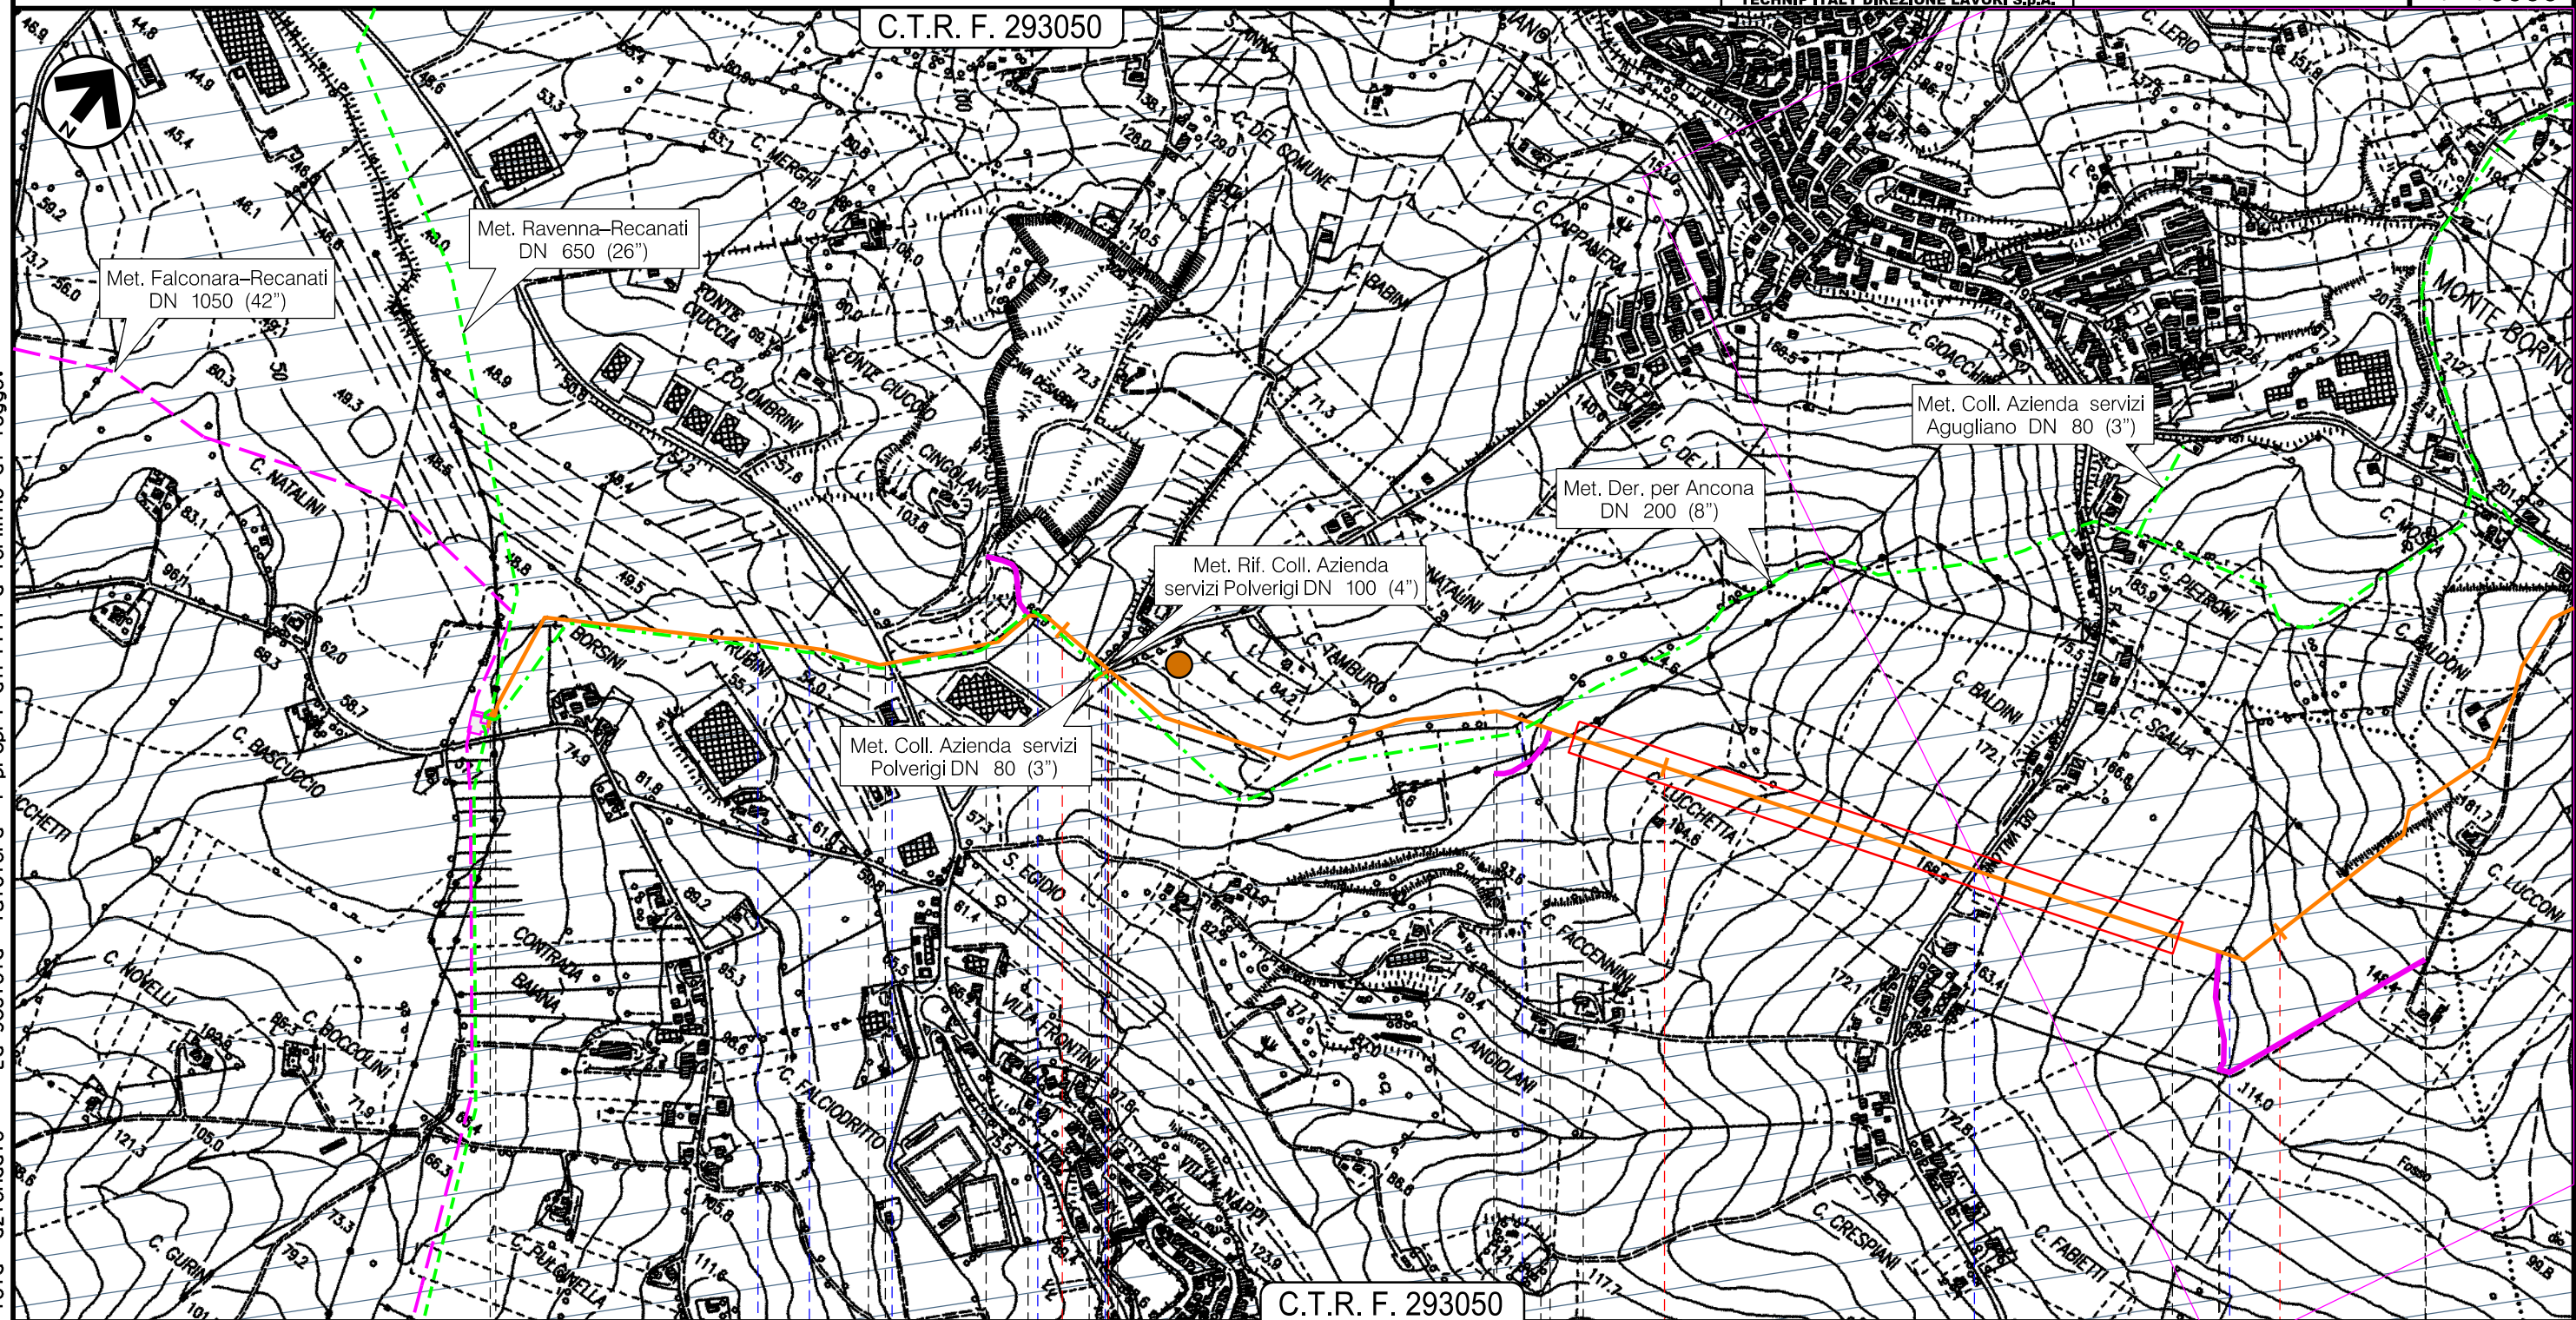


RIFACIMENTO METANODOTTO RAVENNA-CHIETI TRATTO RAVENNA-JESI DN 650 (26"), DP 75 bar ED OPERE CONNESSE ULTERIORI ALLACCIAMENTI					0	Aprile 2019	EMISSIONE	L. RICCI	D. BRAMUCCI	V. FORLIVESI G. GIOVANNINI	Foglio 15 di 47
Met. Rif. Der. per Ancona DN 200 (8")					INDICE	DATA	REVISIONI	ELABORATO	VERIFICATO	APPROVATO AUTORIZZATO	Tav: 13
PAESAGGIO					PROPRIETARIO		PROGETTISTA		Dis.		PG-P-301
					snam		TechnipFMC		Comm.		NR/18126
							Ri f. TPIDL: 073670C-033-DW-3252-31.2 TECHNIP ITALY DIREZIONE LAVORI S.p.A.				Scala 1:10000

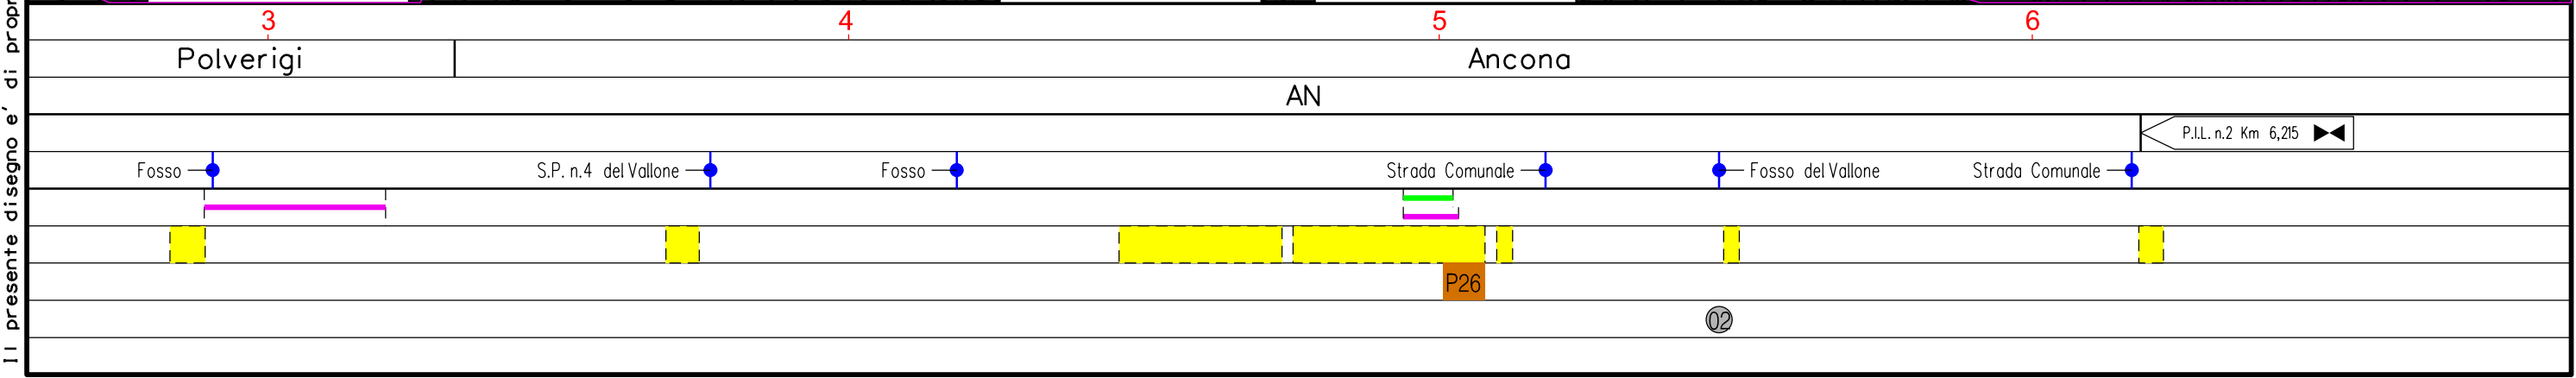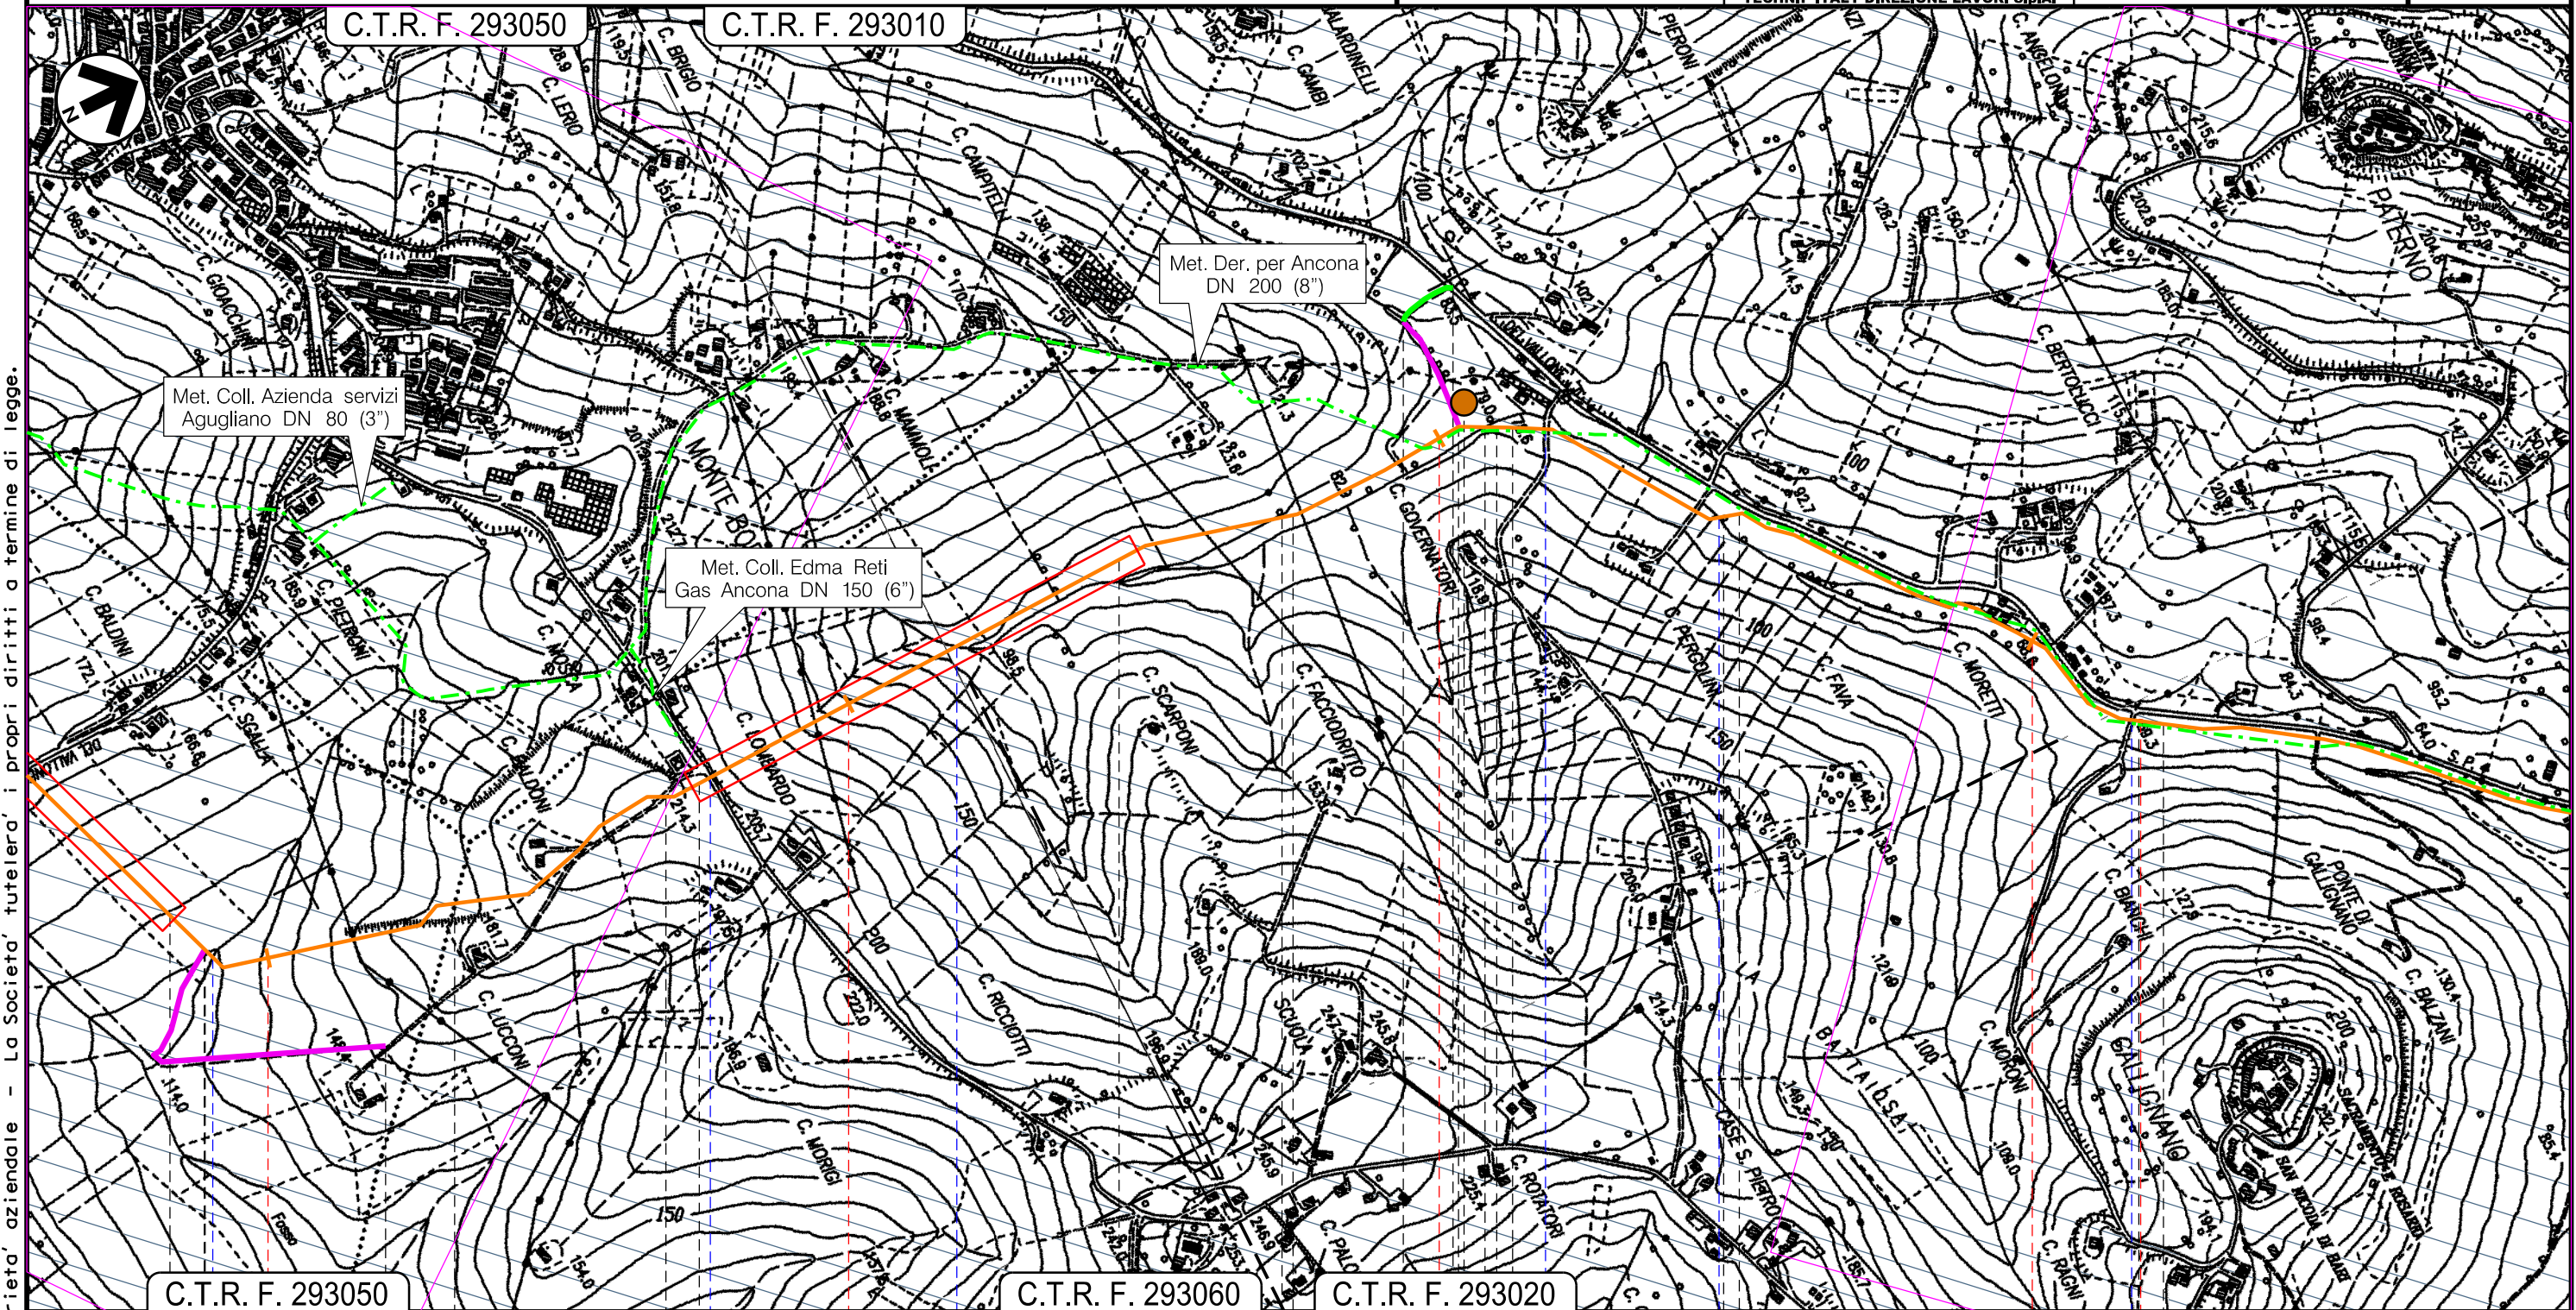

Il presente disegno e' di proprieta' aziendale - La Societa' tutelera' i propri diritti a termine di legge.

PAESAGGIO

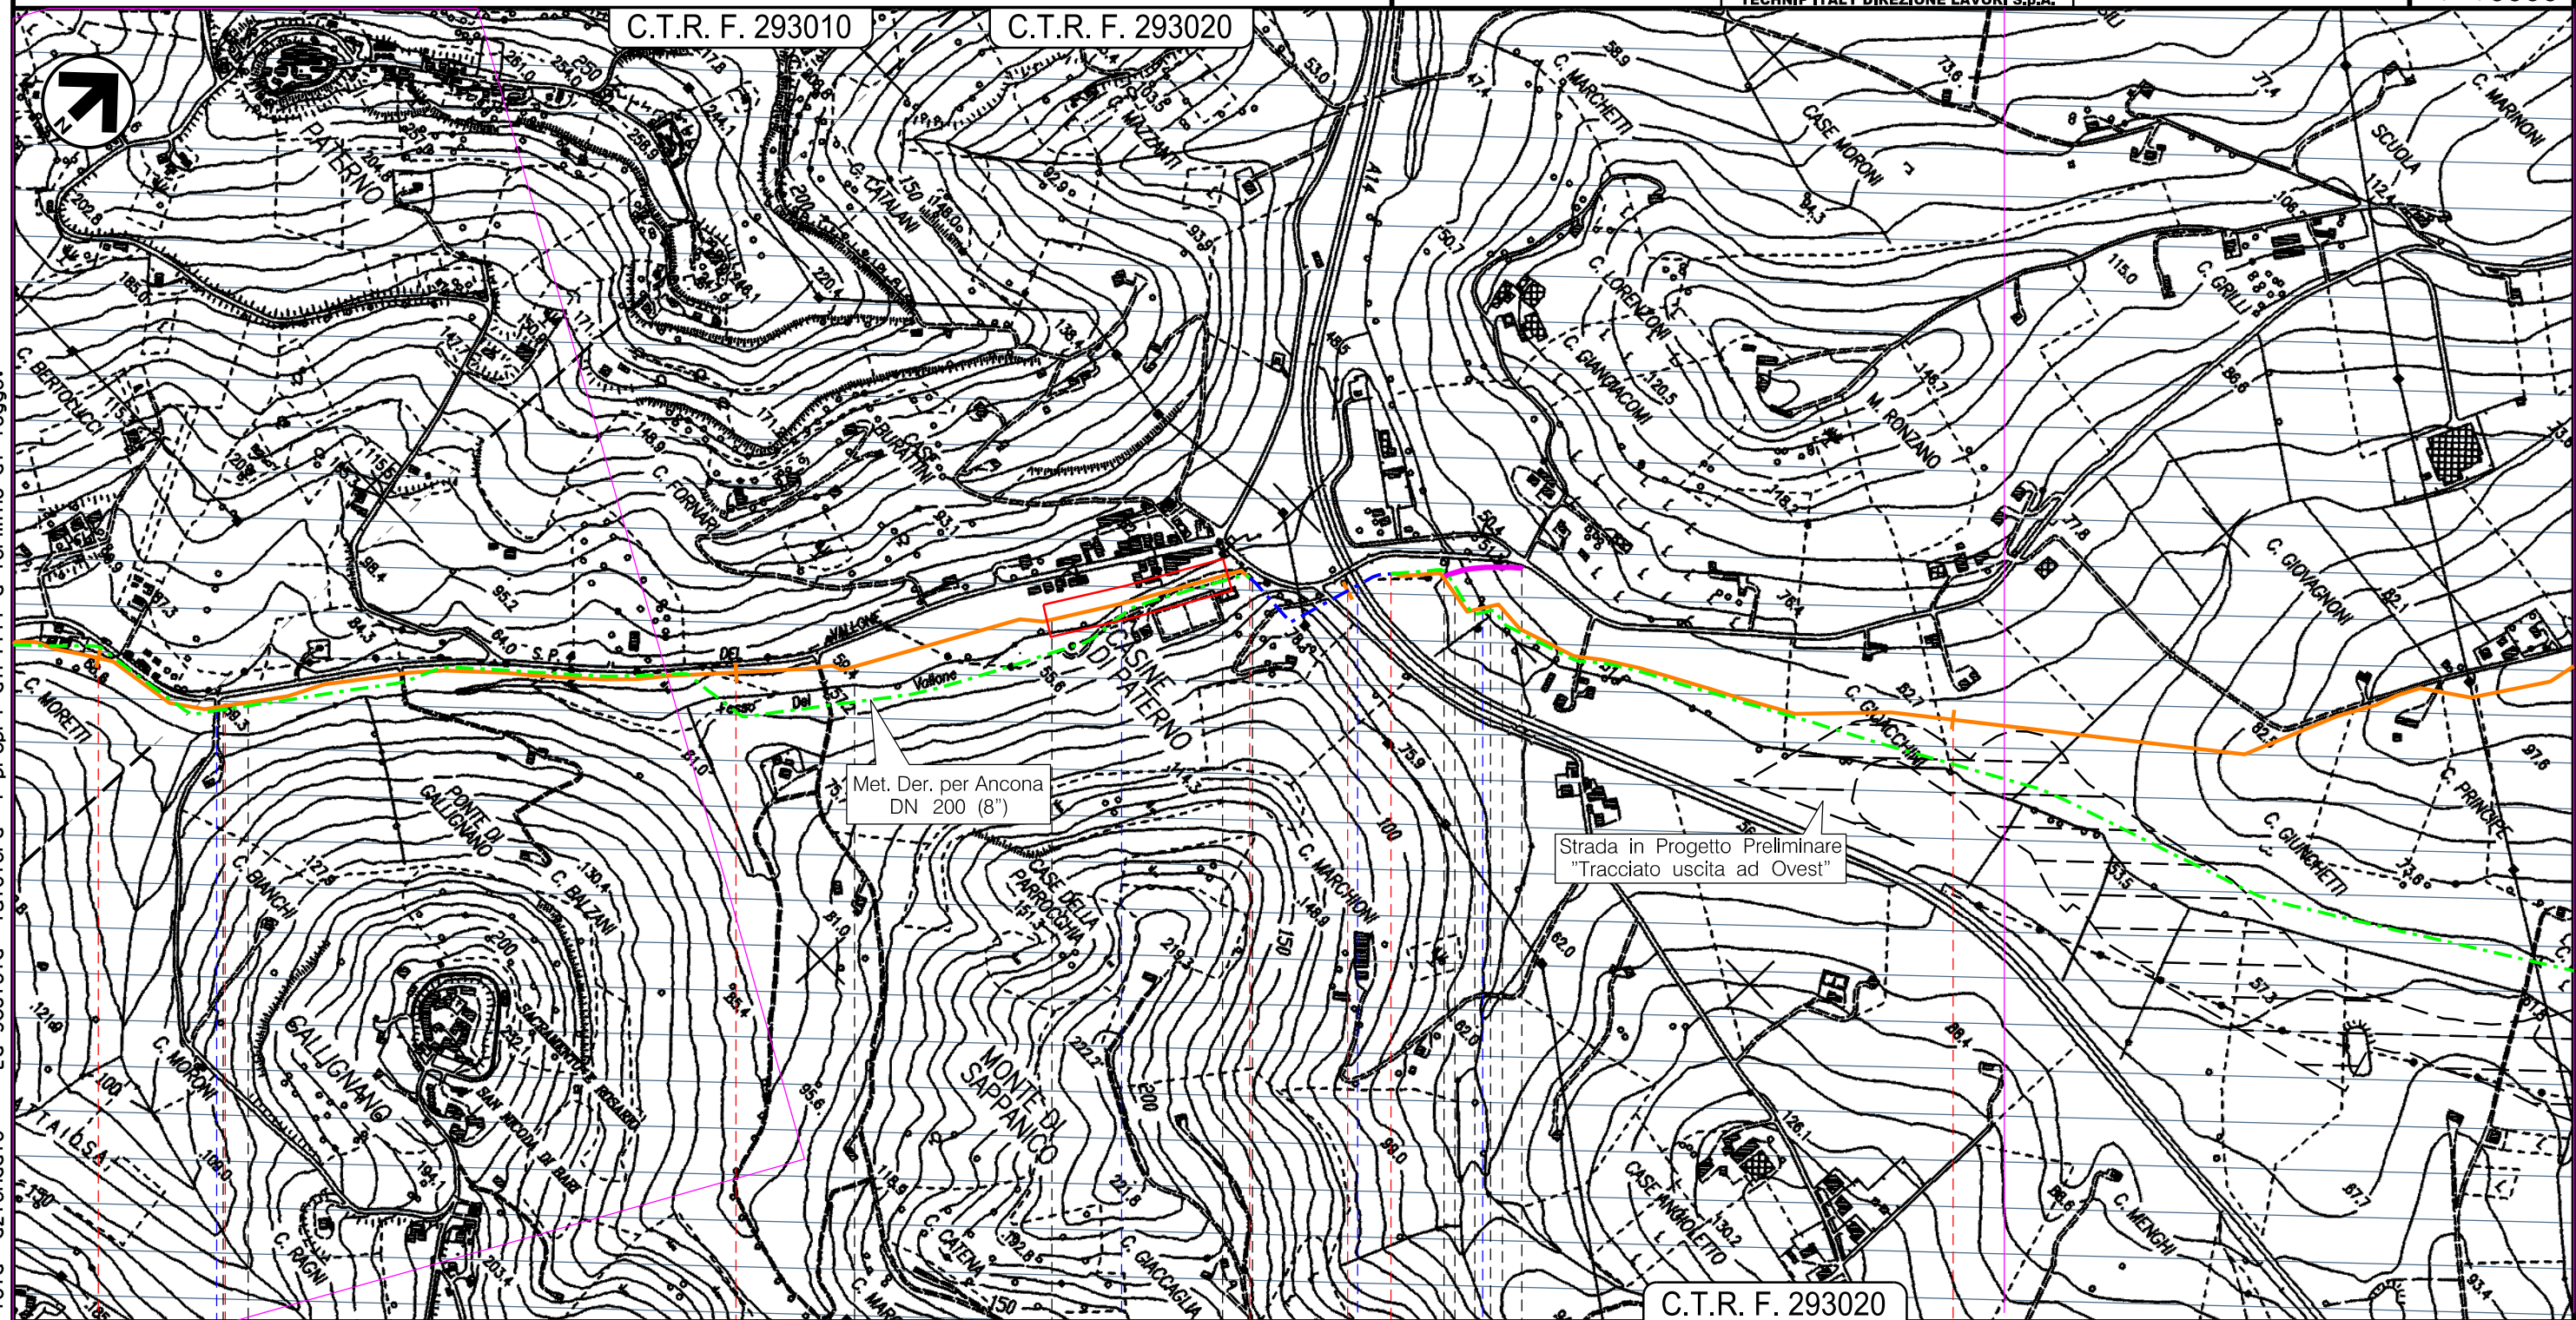

Ancona
AN

P.I.L. n.2 Km 6,215

Tratto di tubazione esistente da
mantenere in esercizio $L=0,265$


Strada Comunale —●


Fosso del Vallone -

Autostrada A14 —

● Fosso del Barcaglione

Il presente disegno e' di proprieta' aziendale - La Societa' tutelera' i propri diritti a termine di legge.

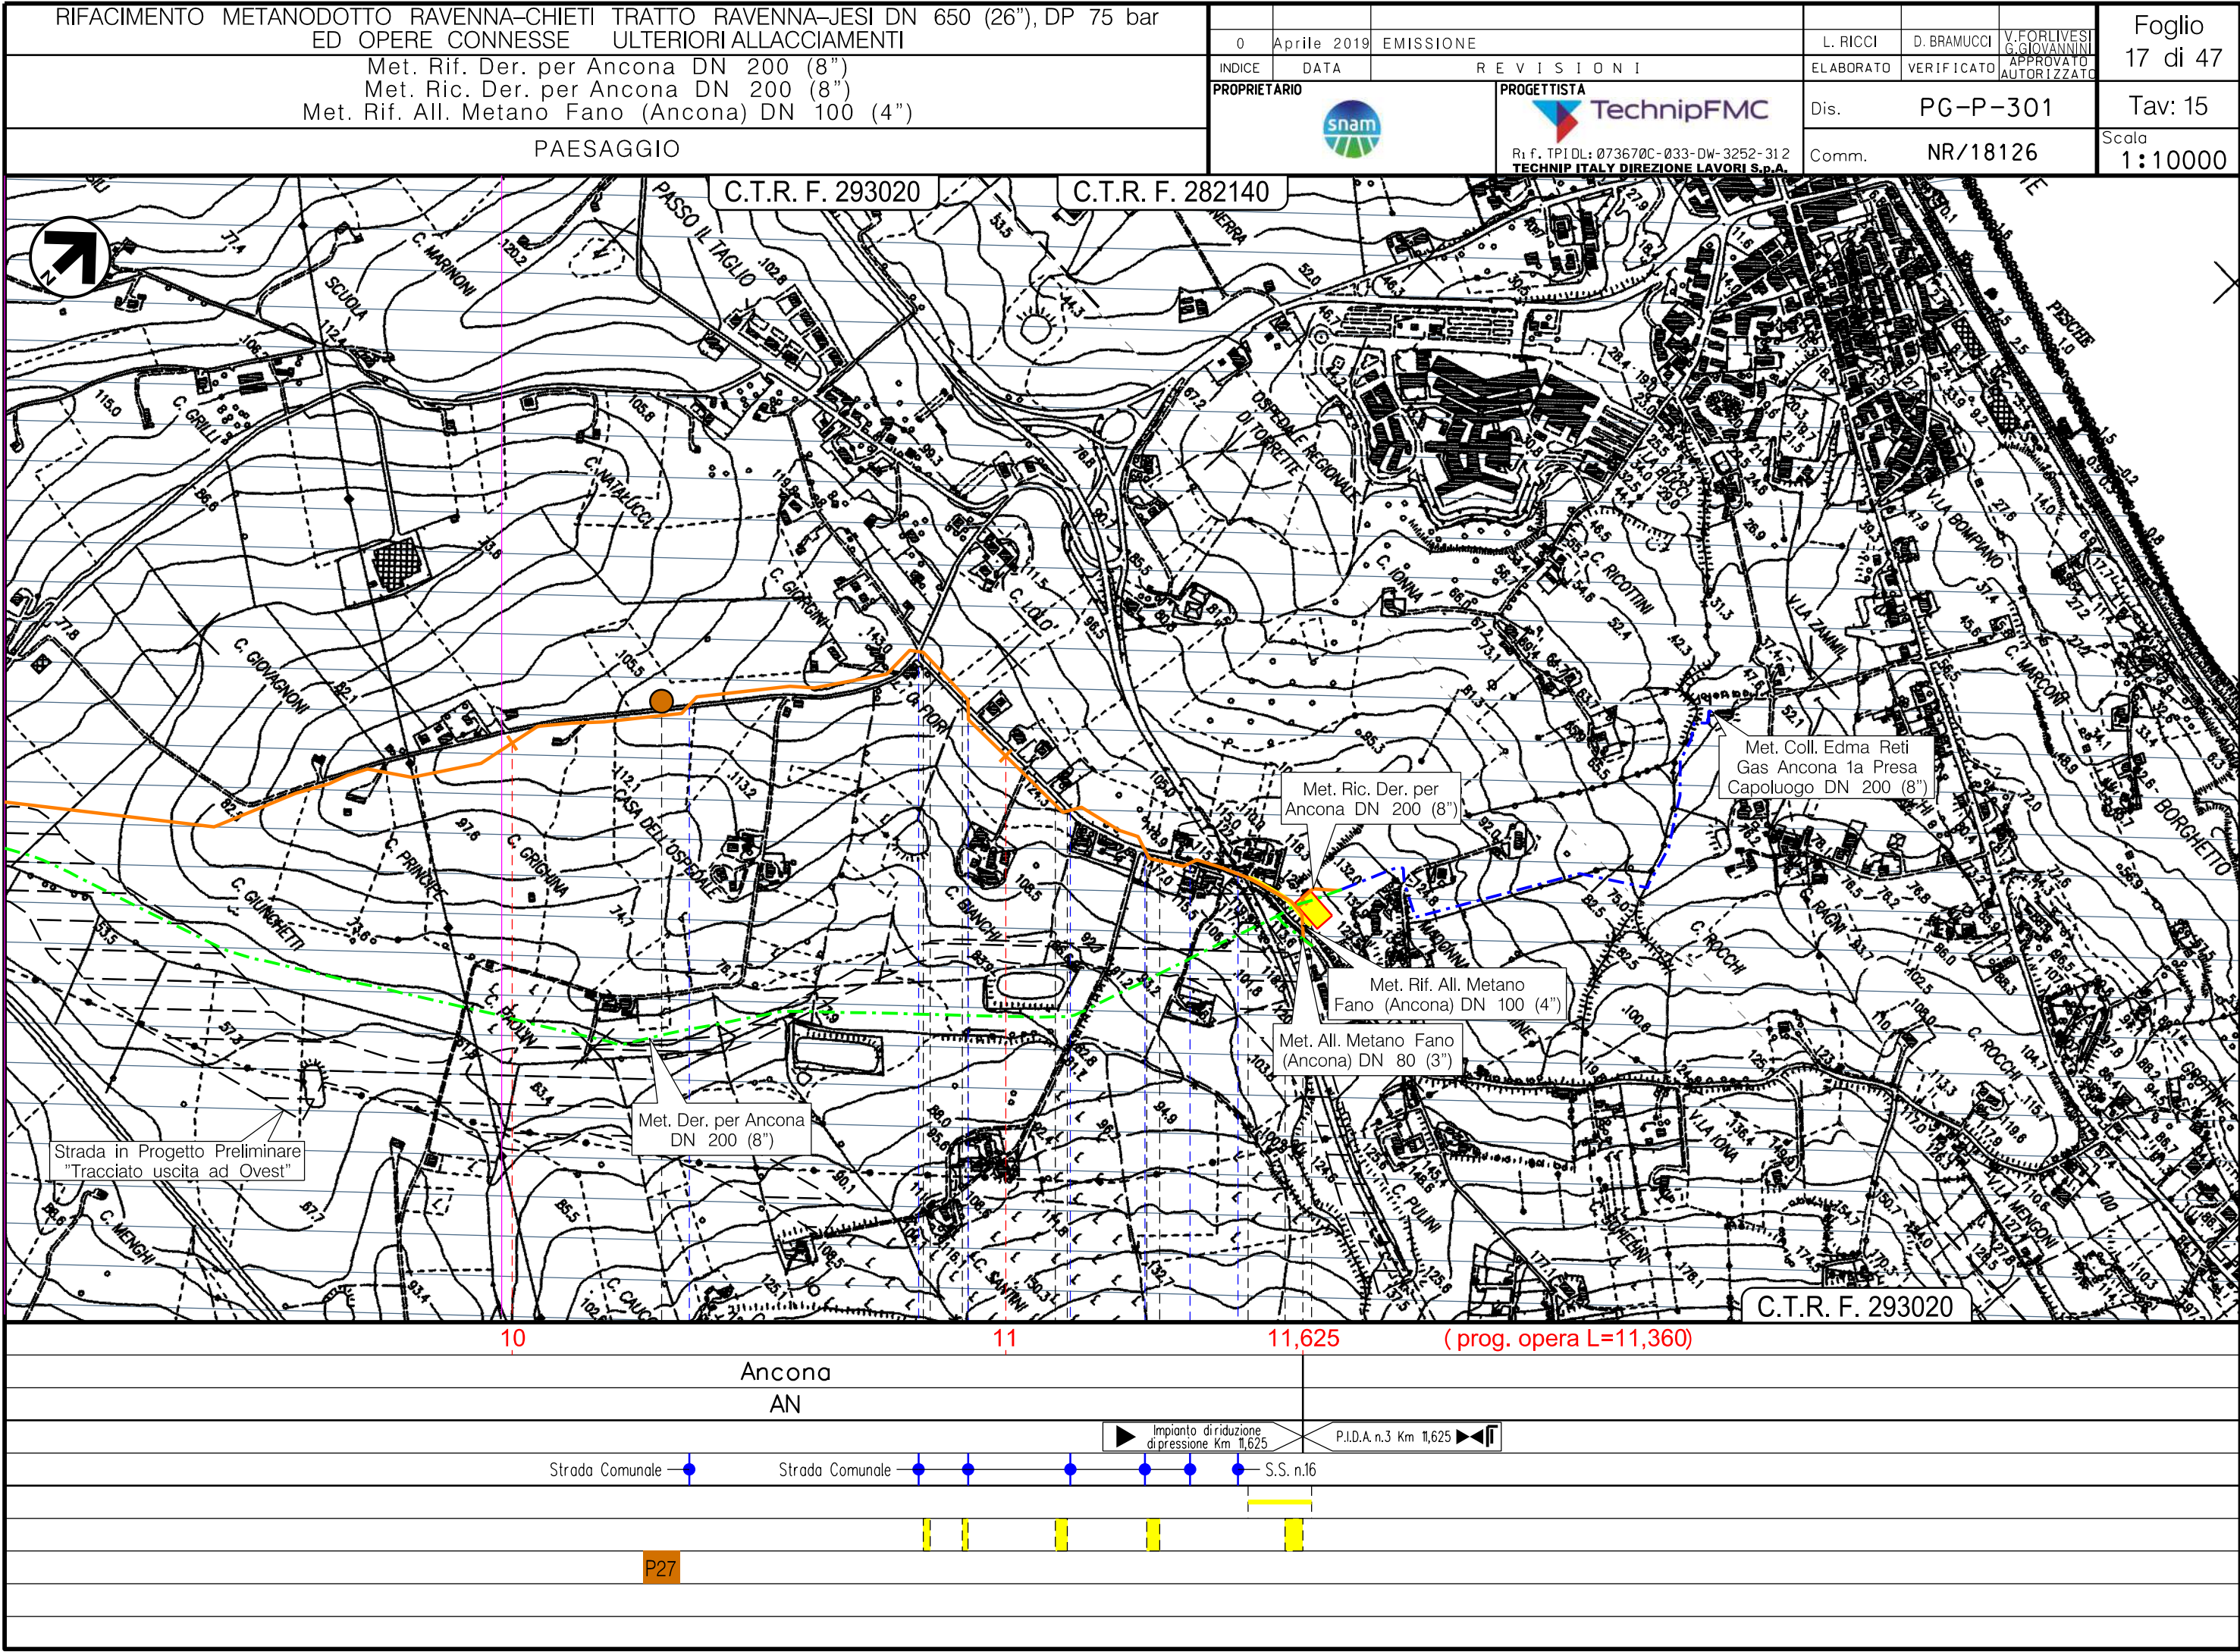

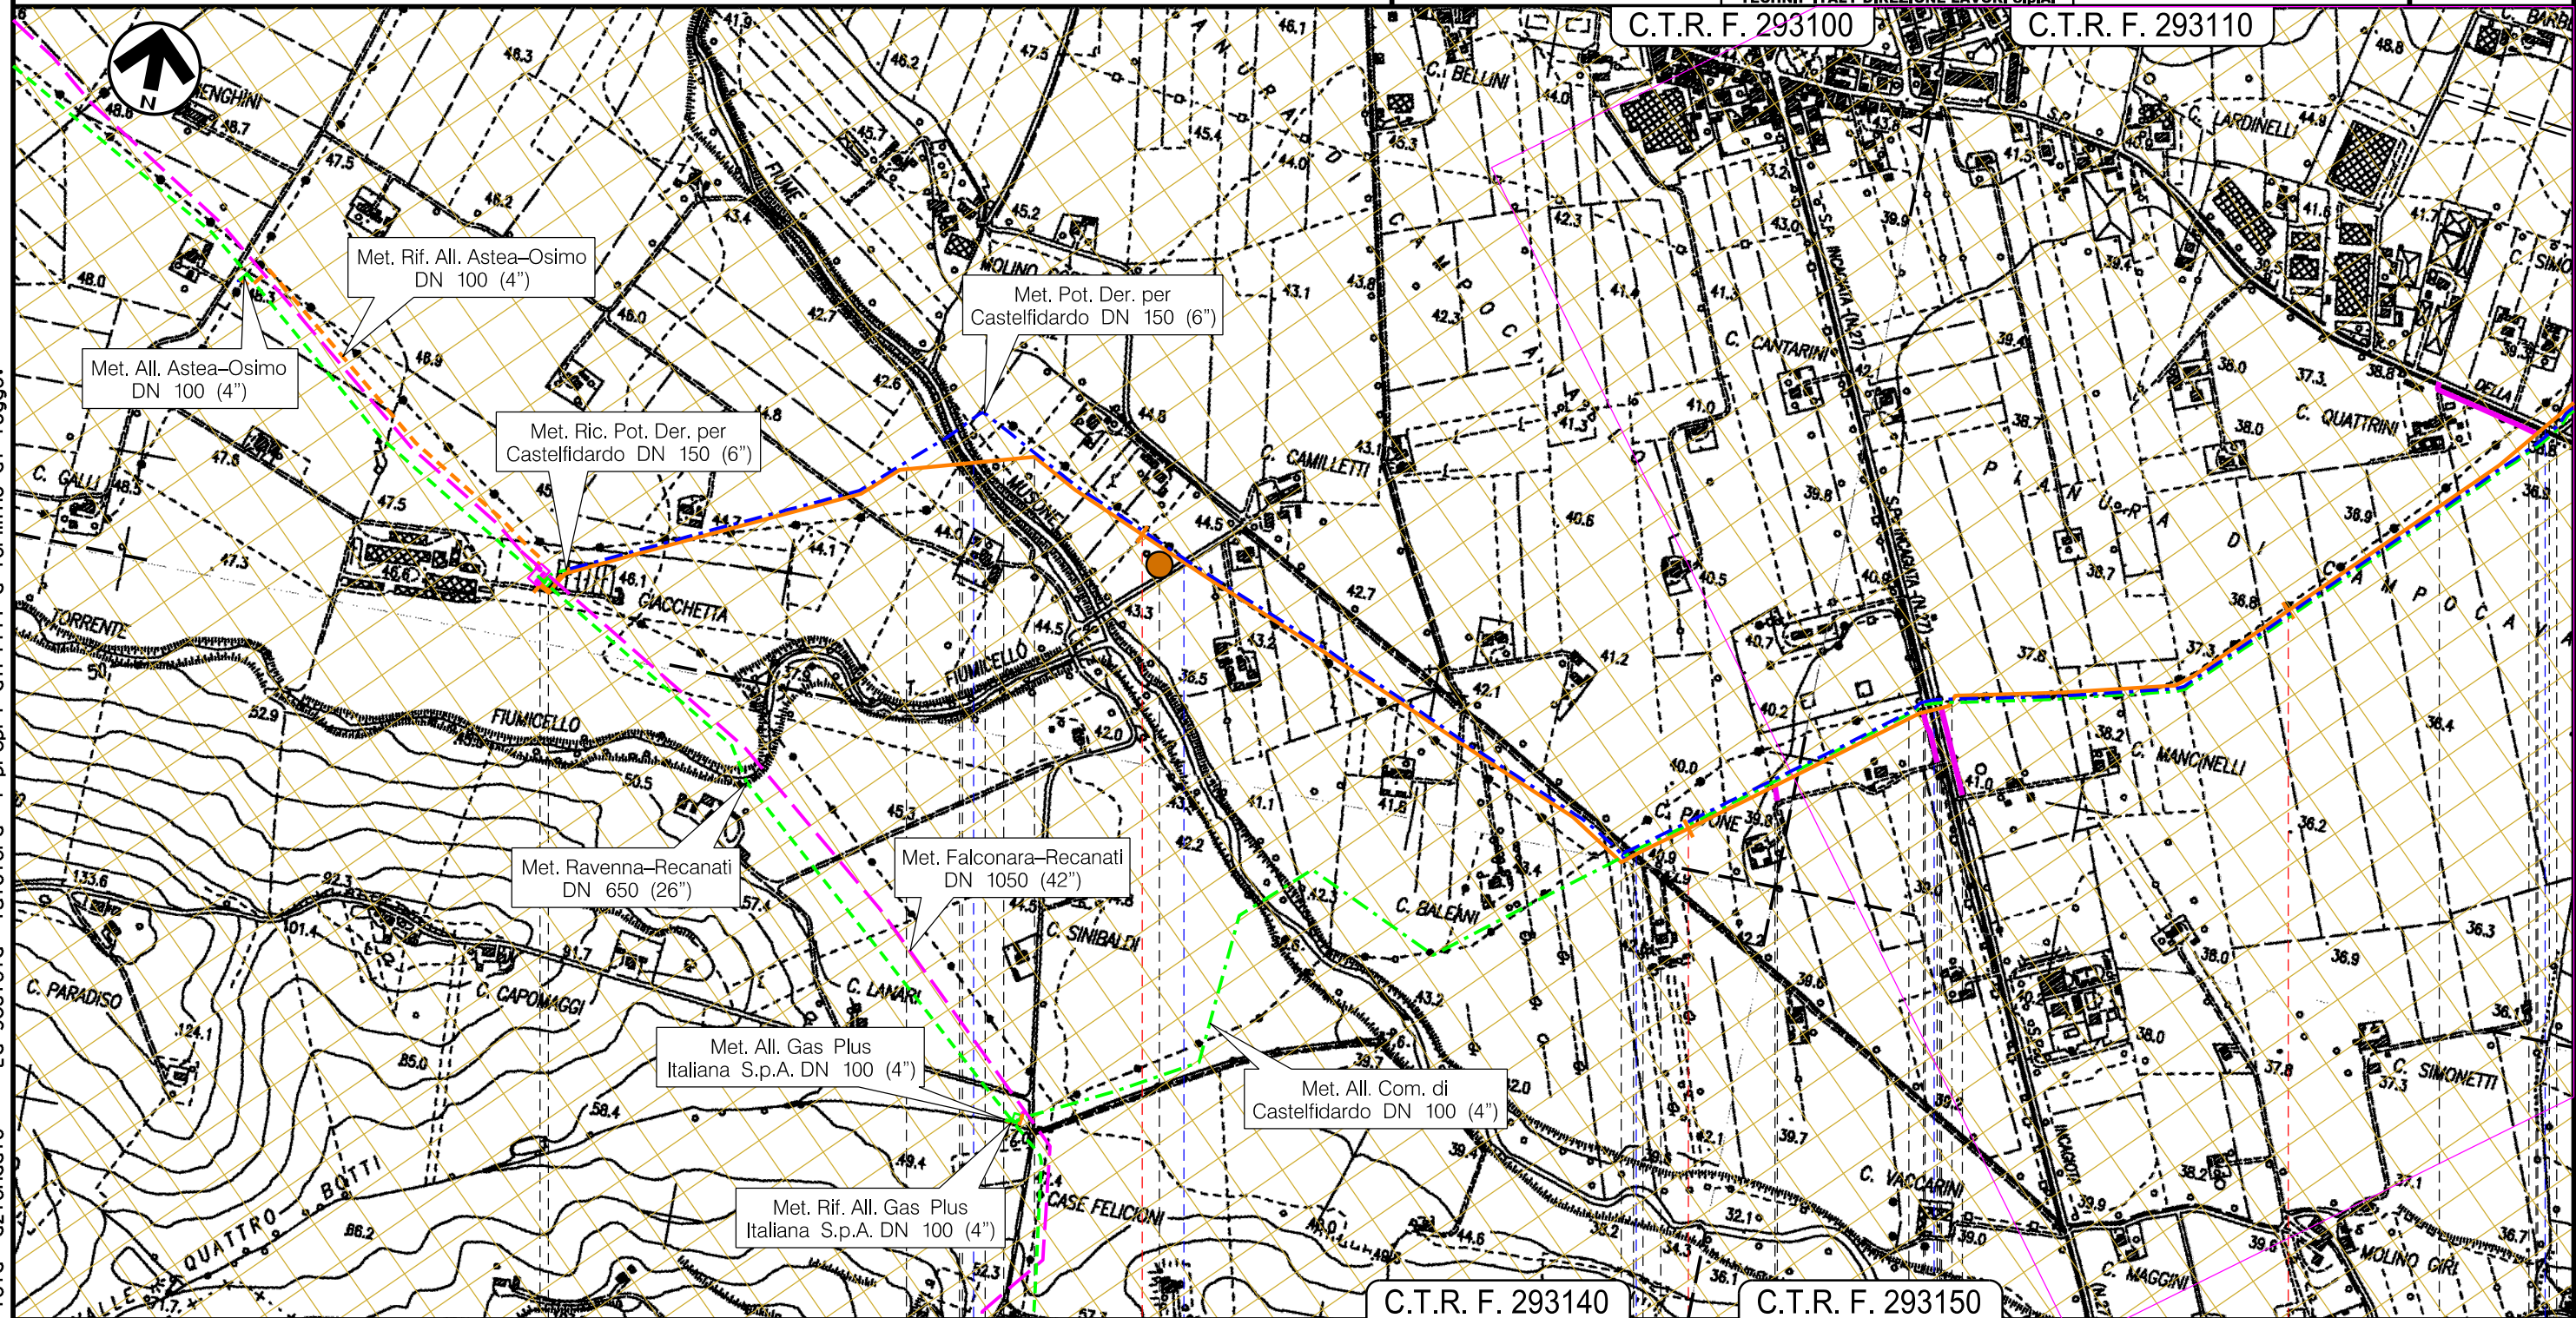

Osimo
AN

P.I.D.I. n.5 Km 0,000



Fiume Musone


Strada Comunale

Fosso Molino


S.P. n.27

S.P. n.3

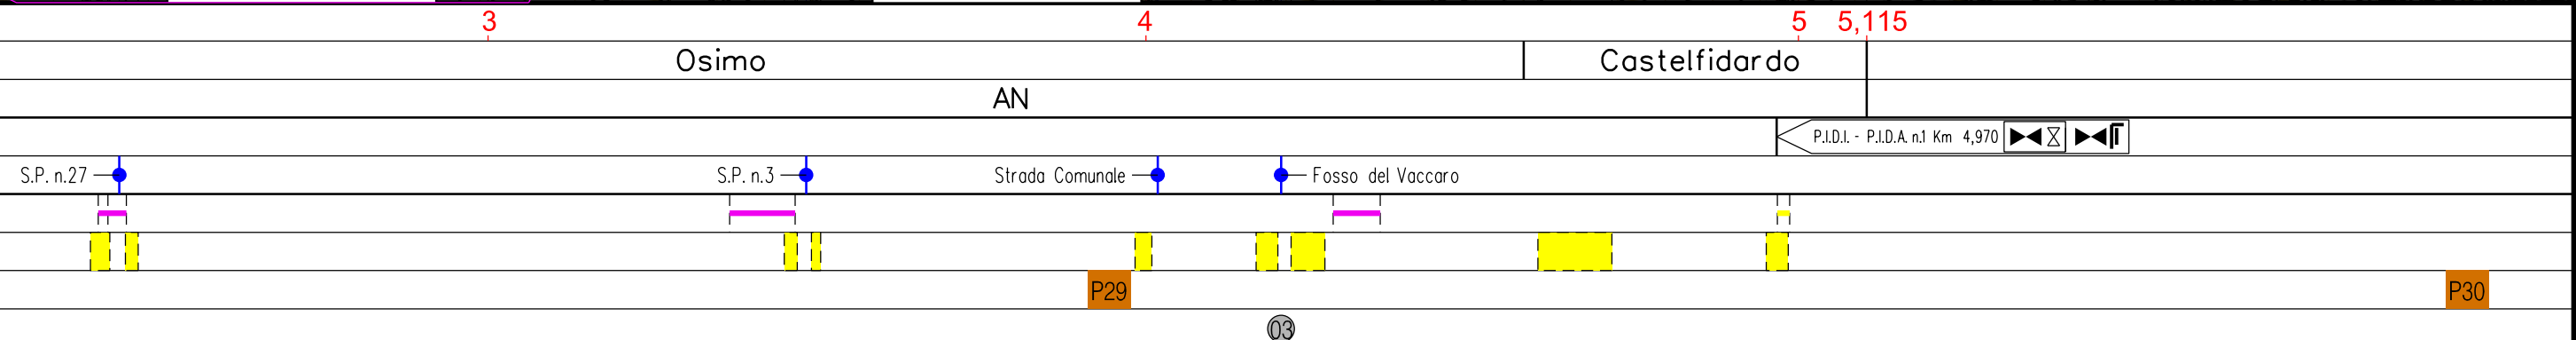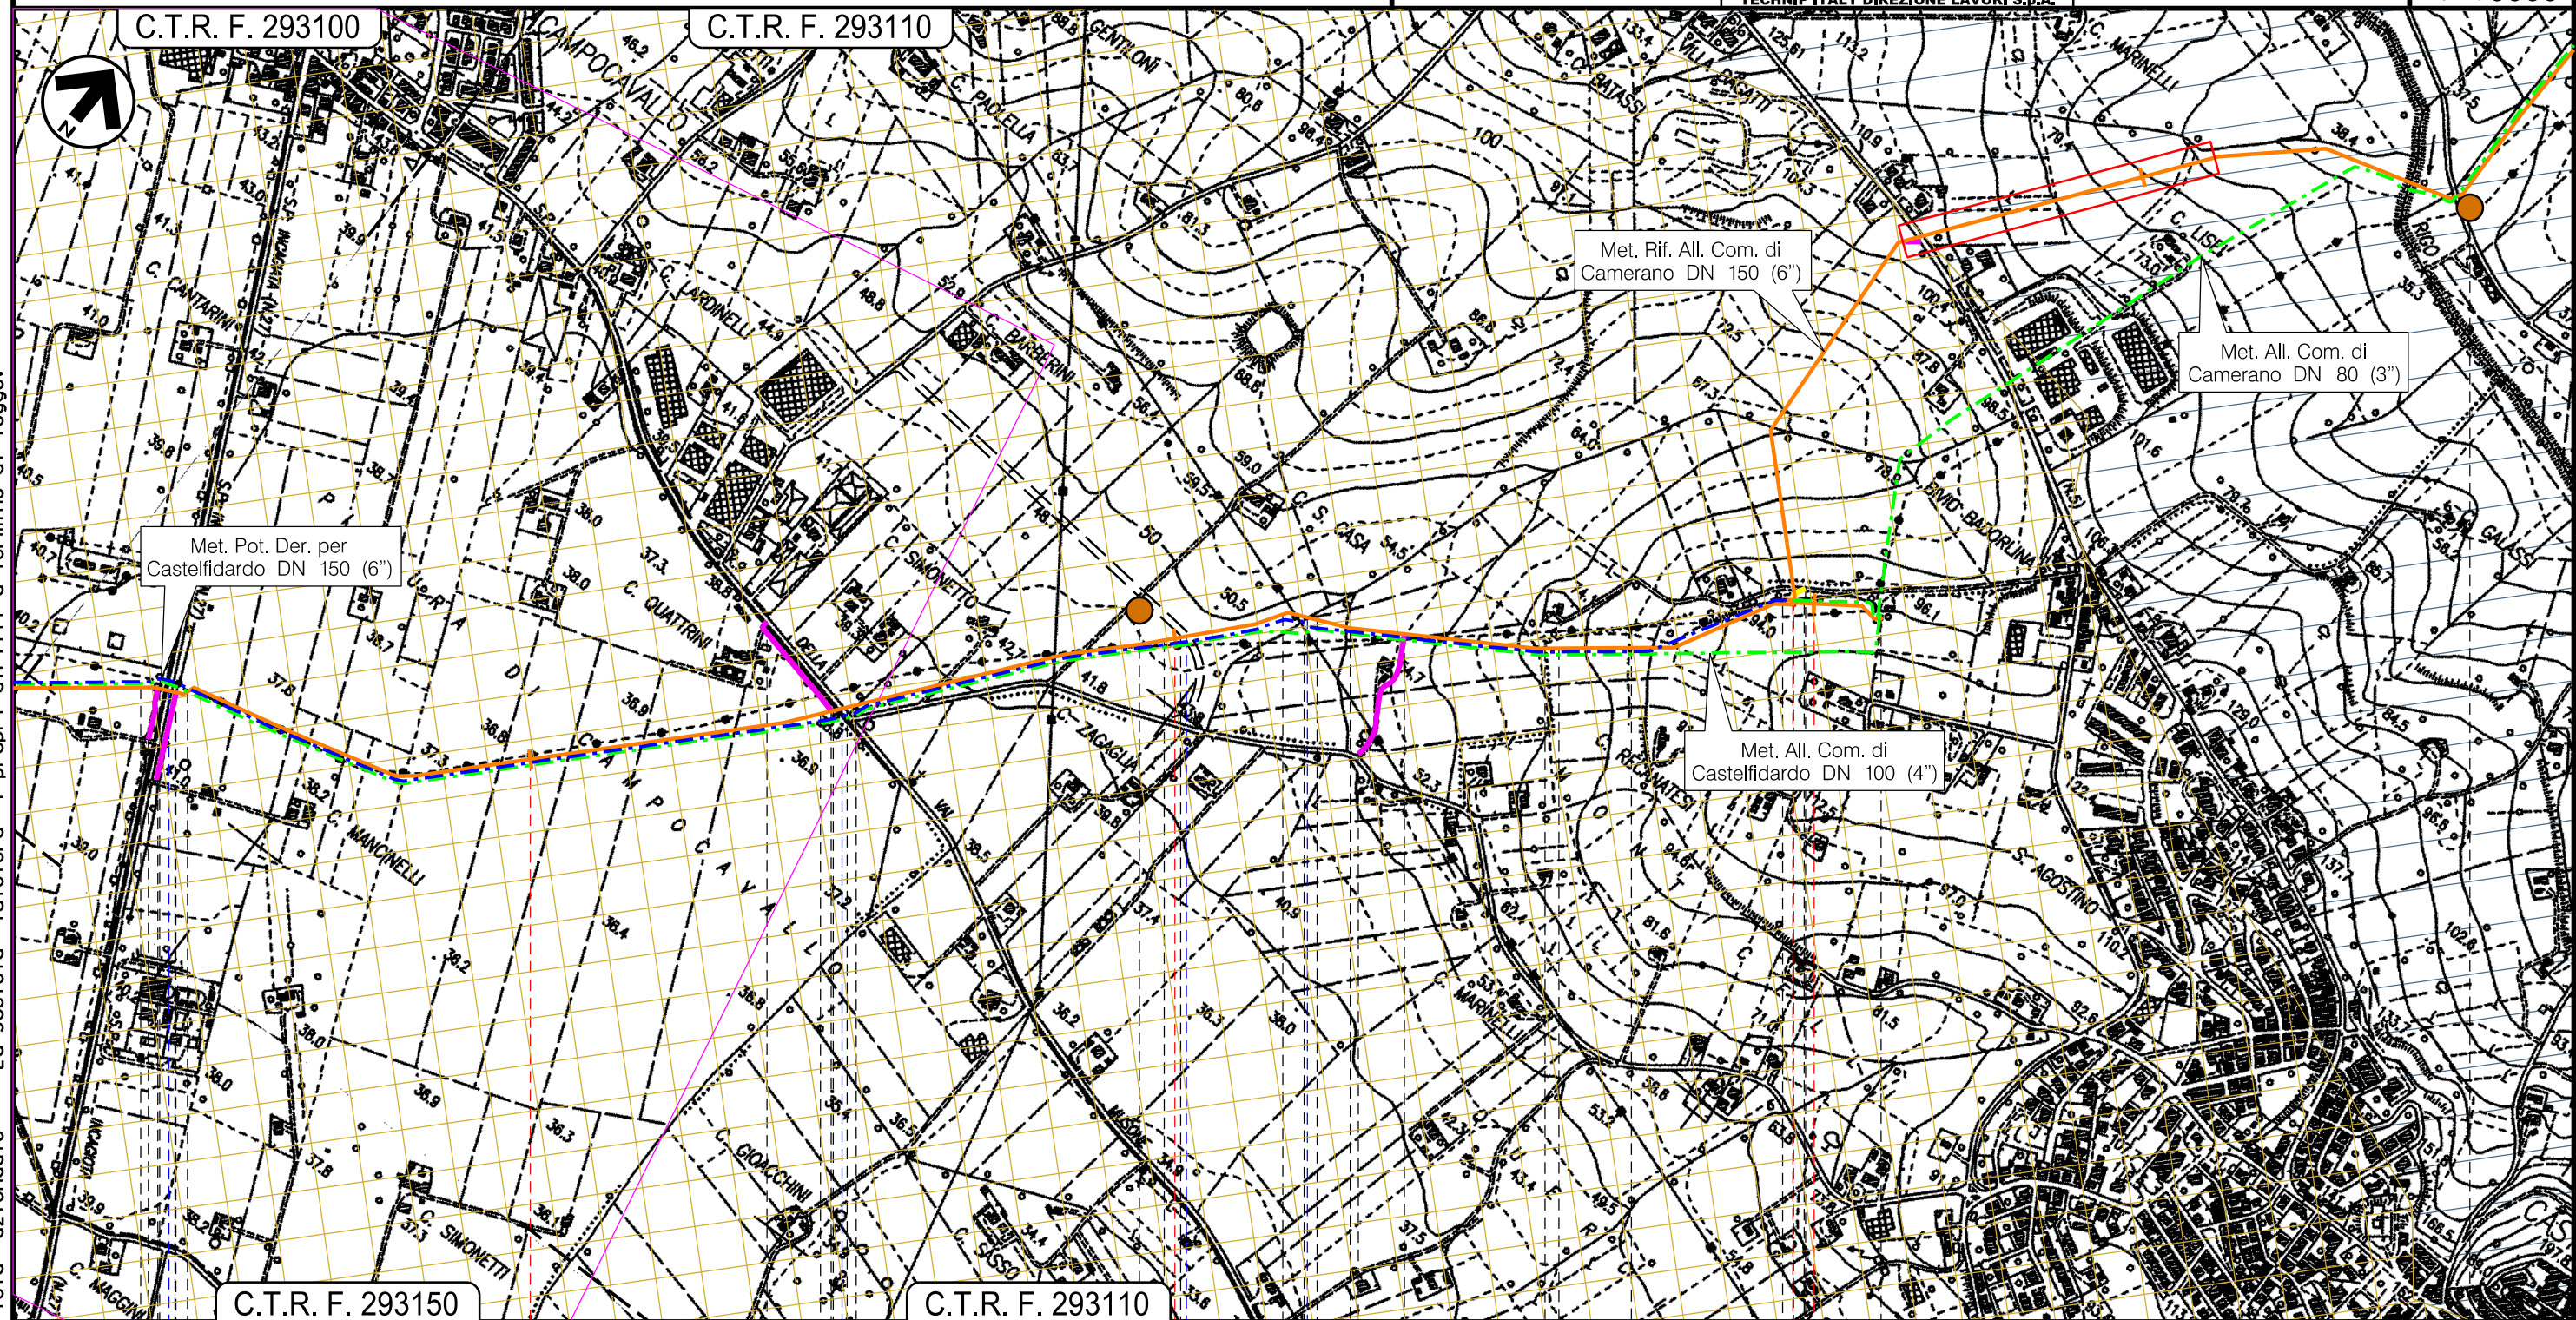


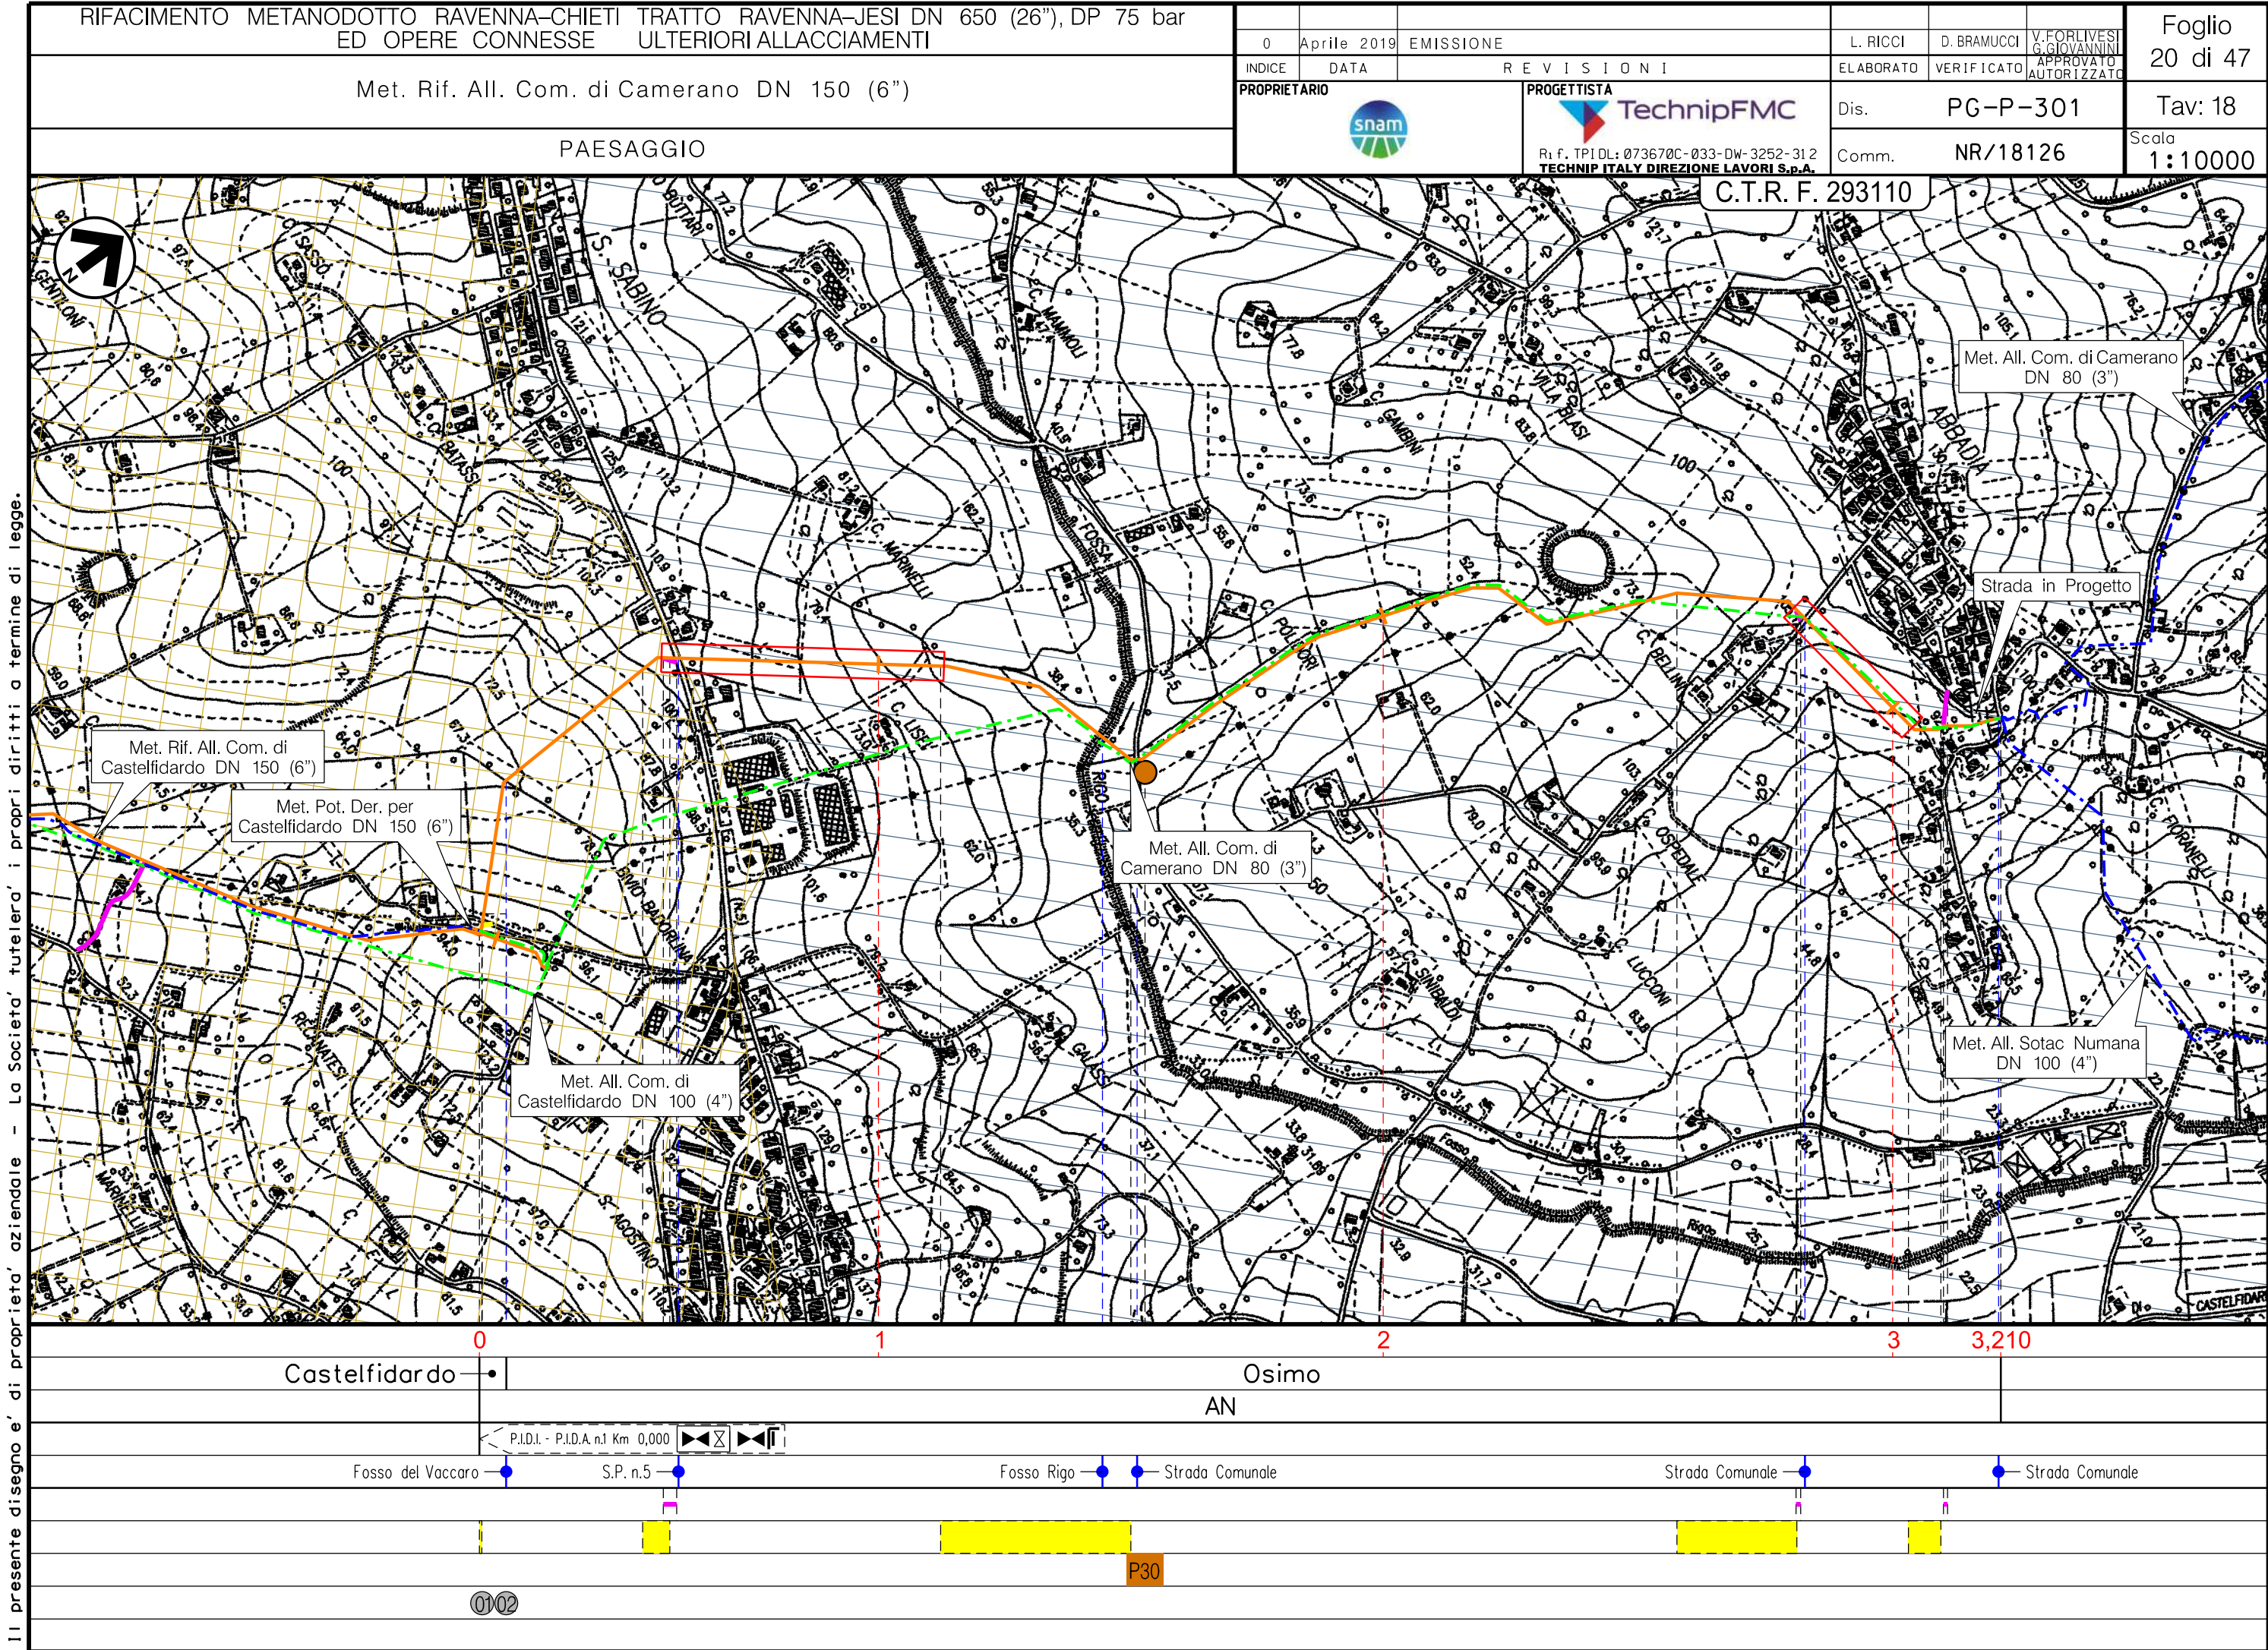

Il presente disegno e' di proprieta' aziendale - La Societa' tutelera' i propri diritti a termine di legge.

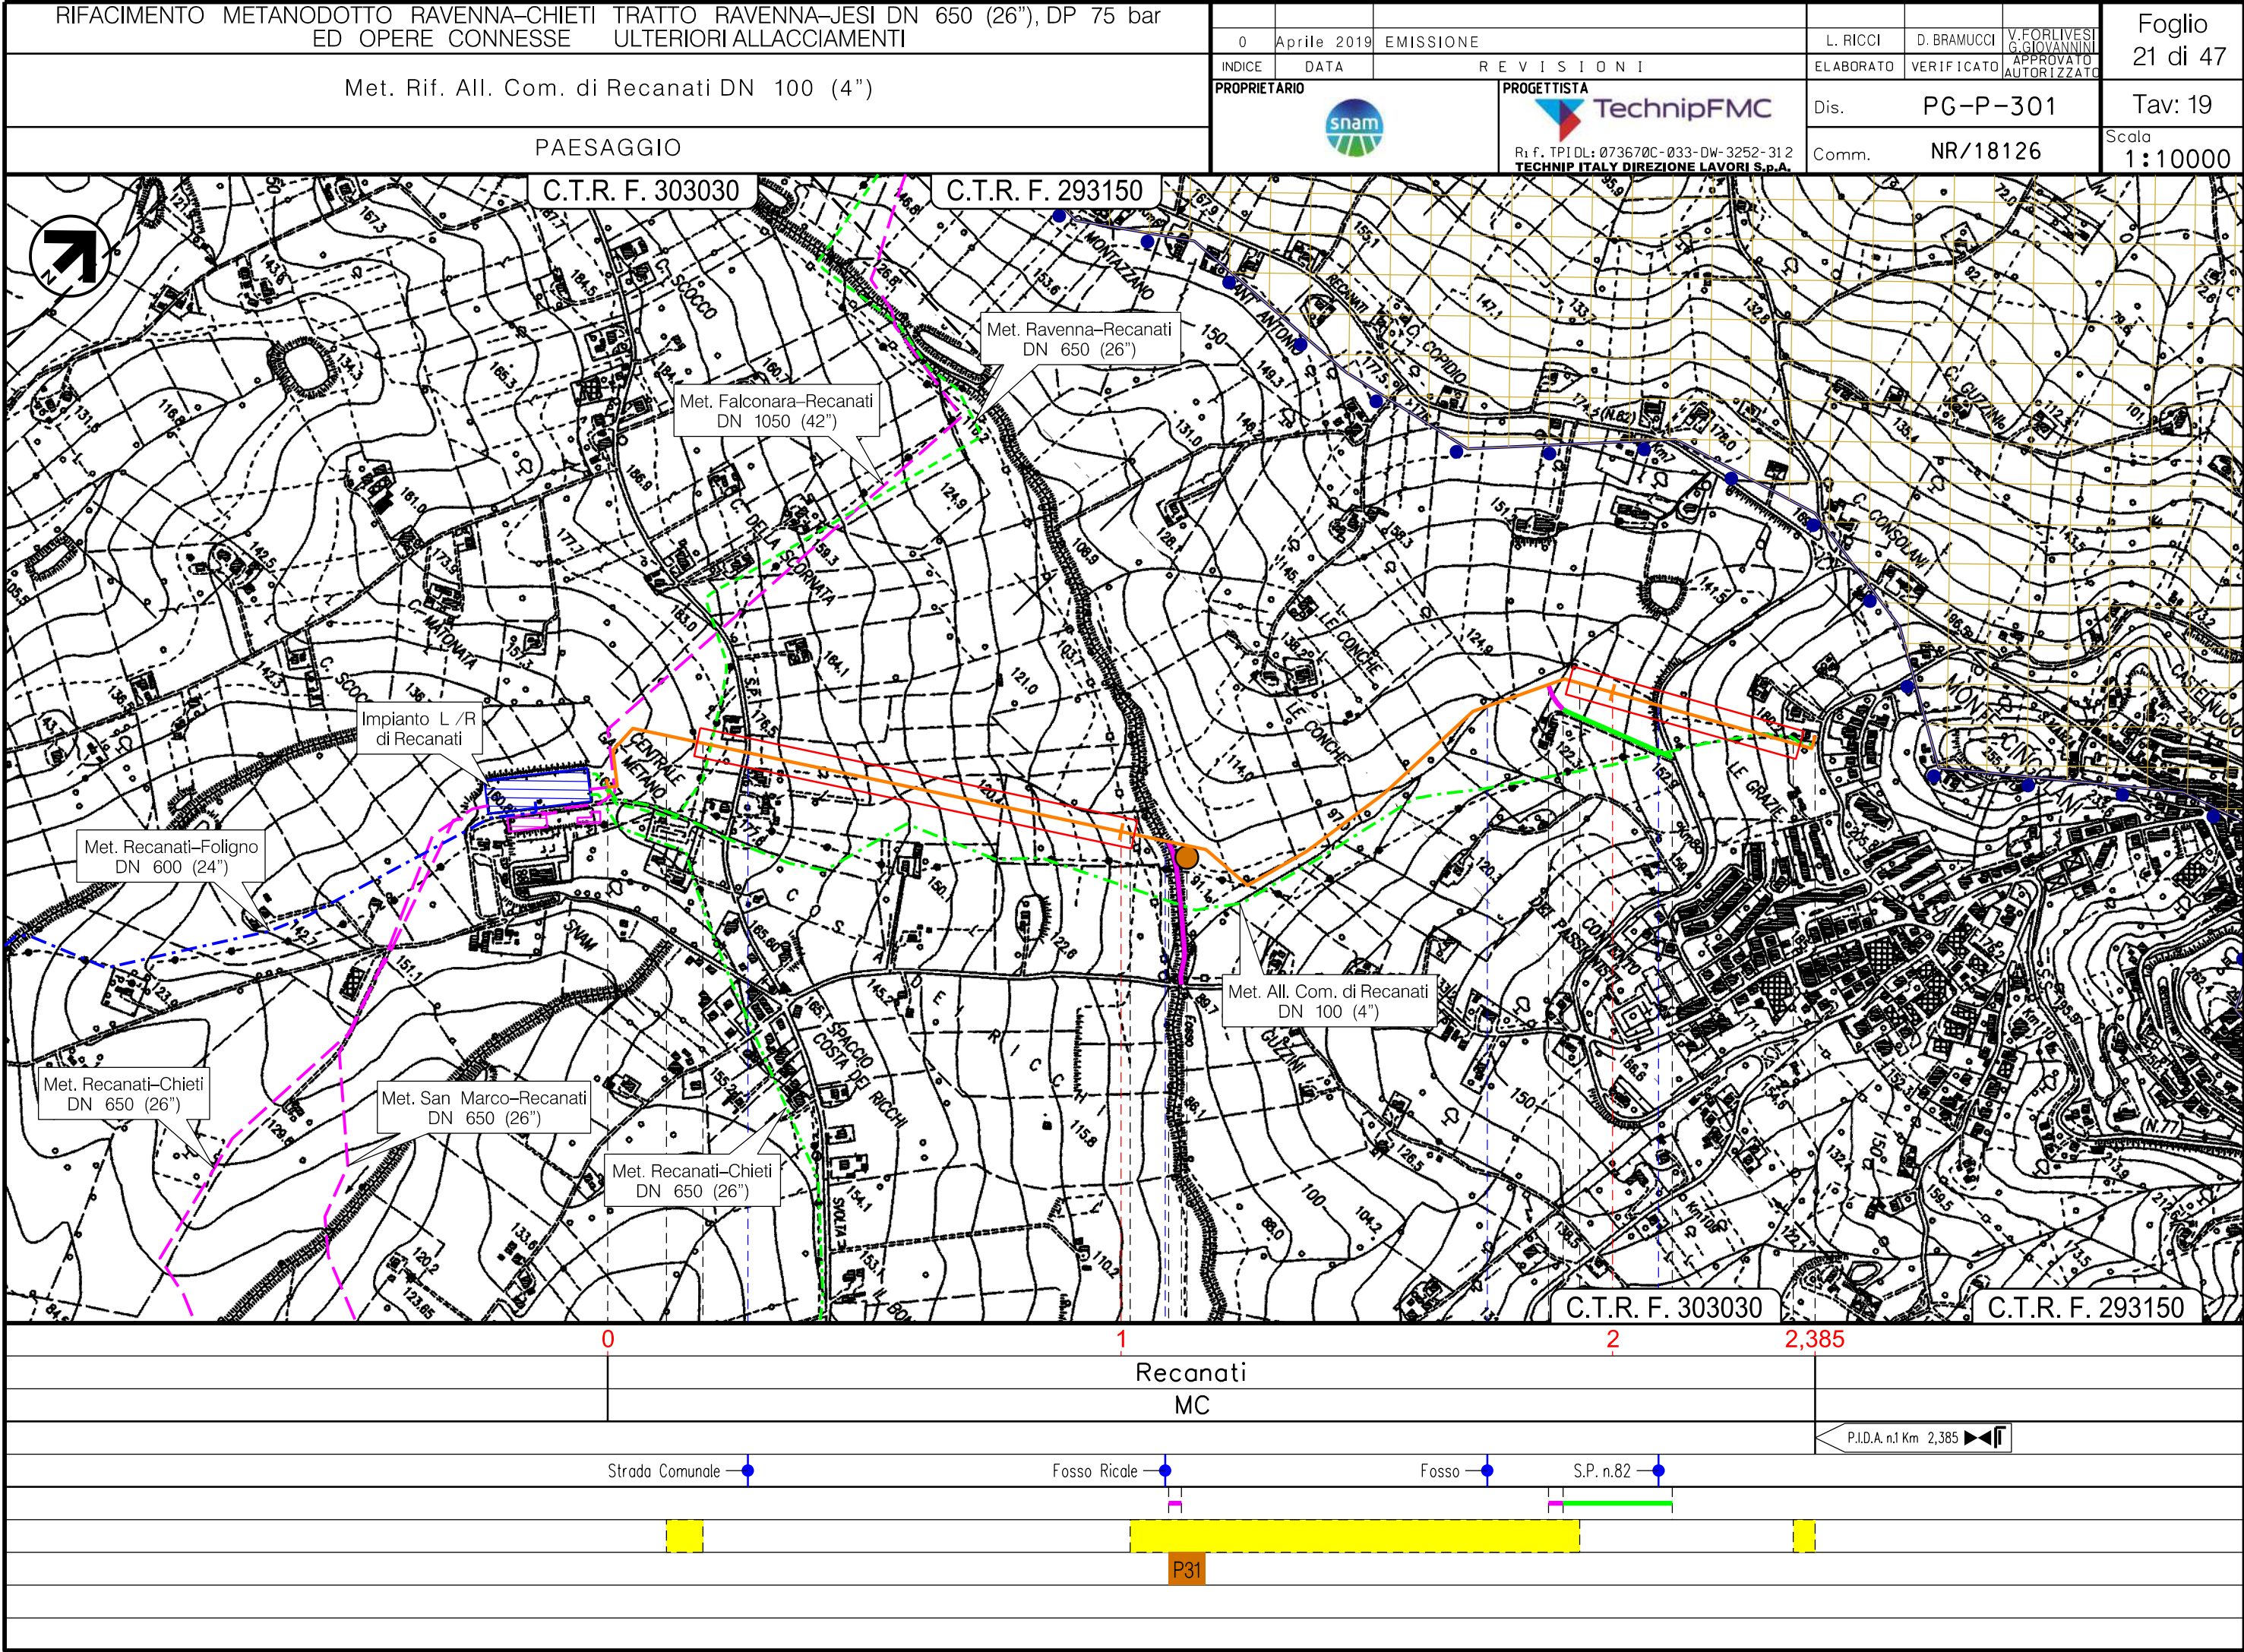



PAESAGGIO

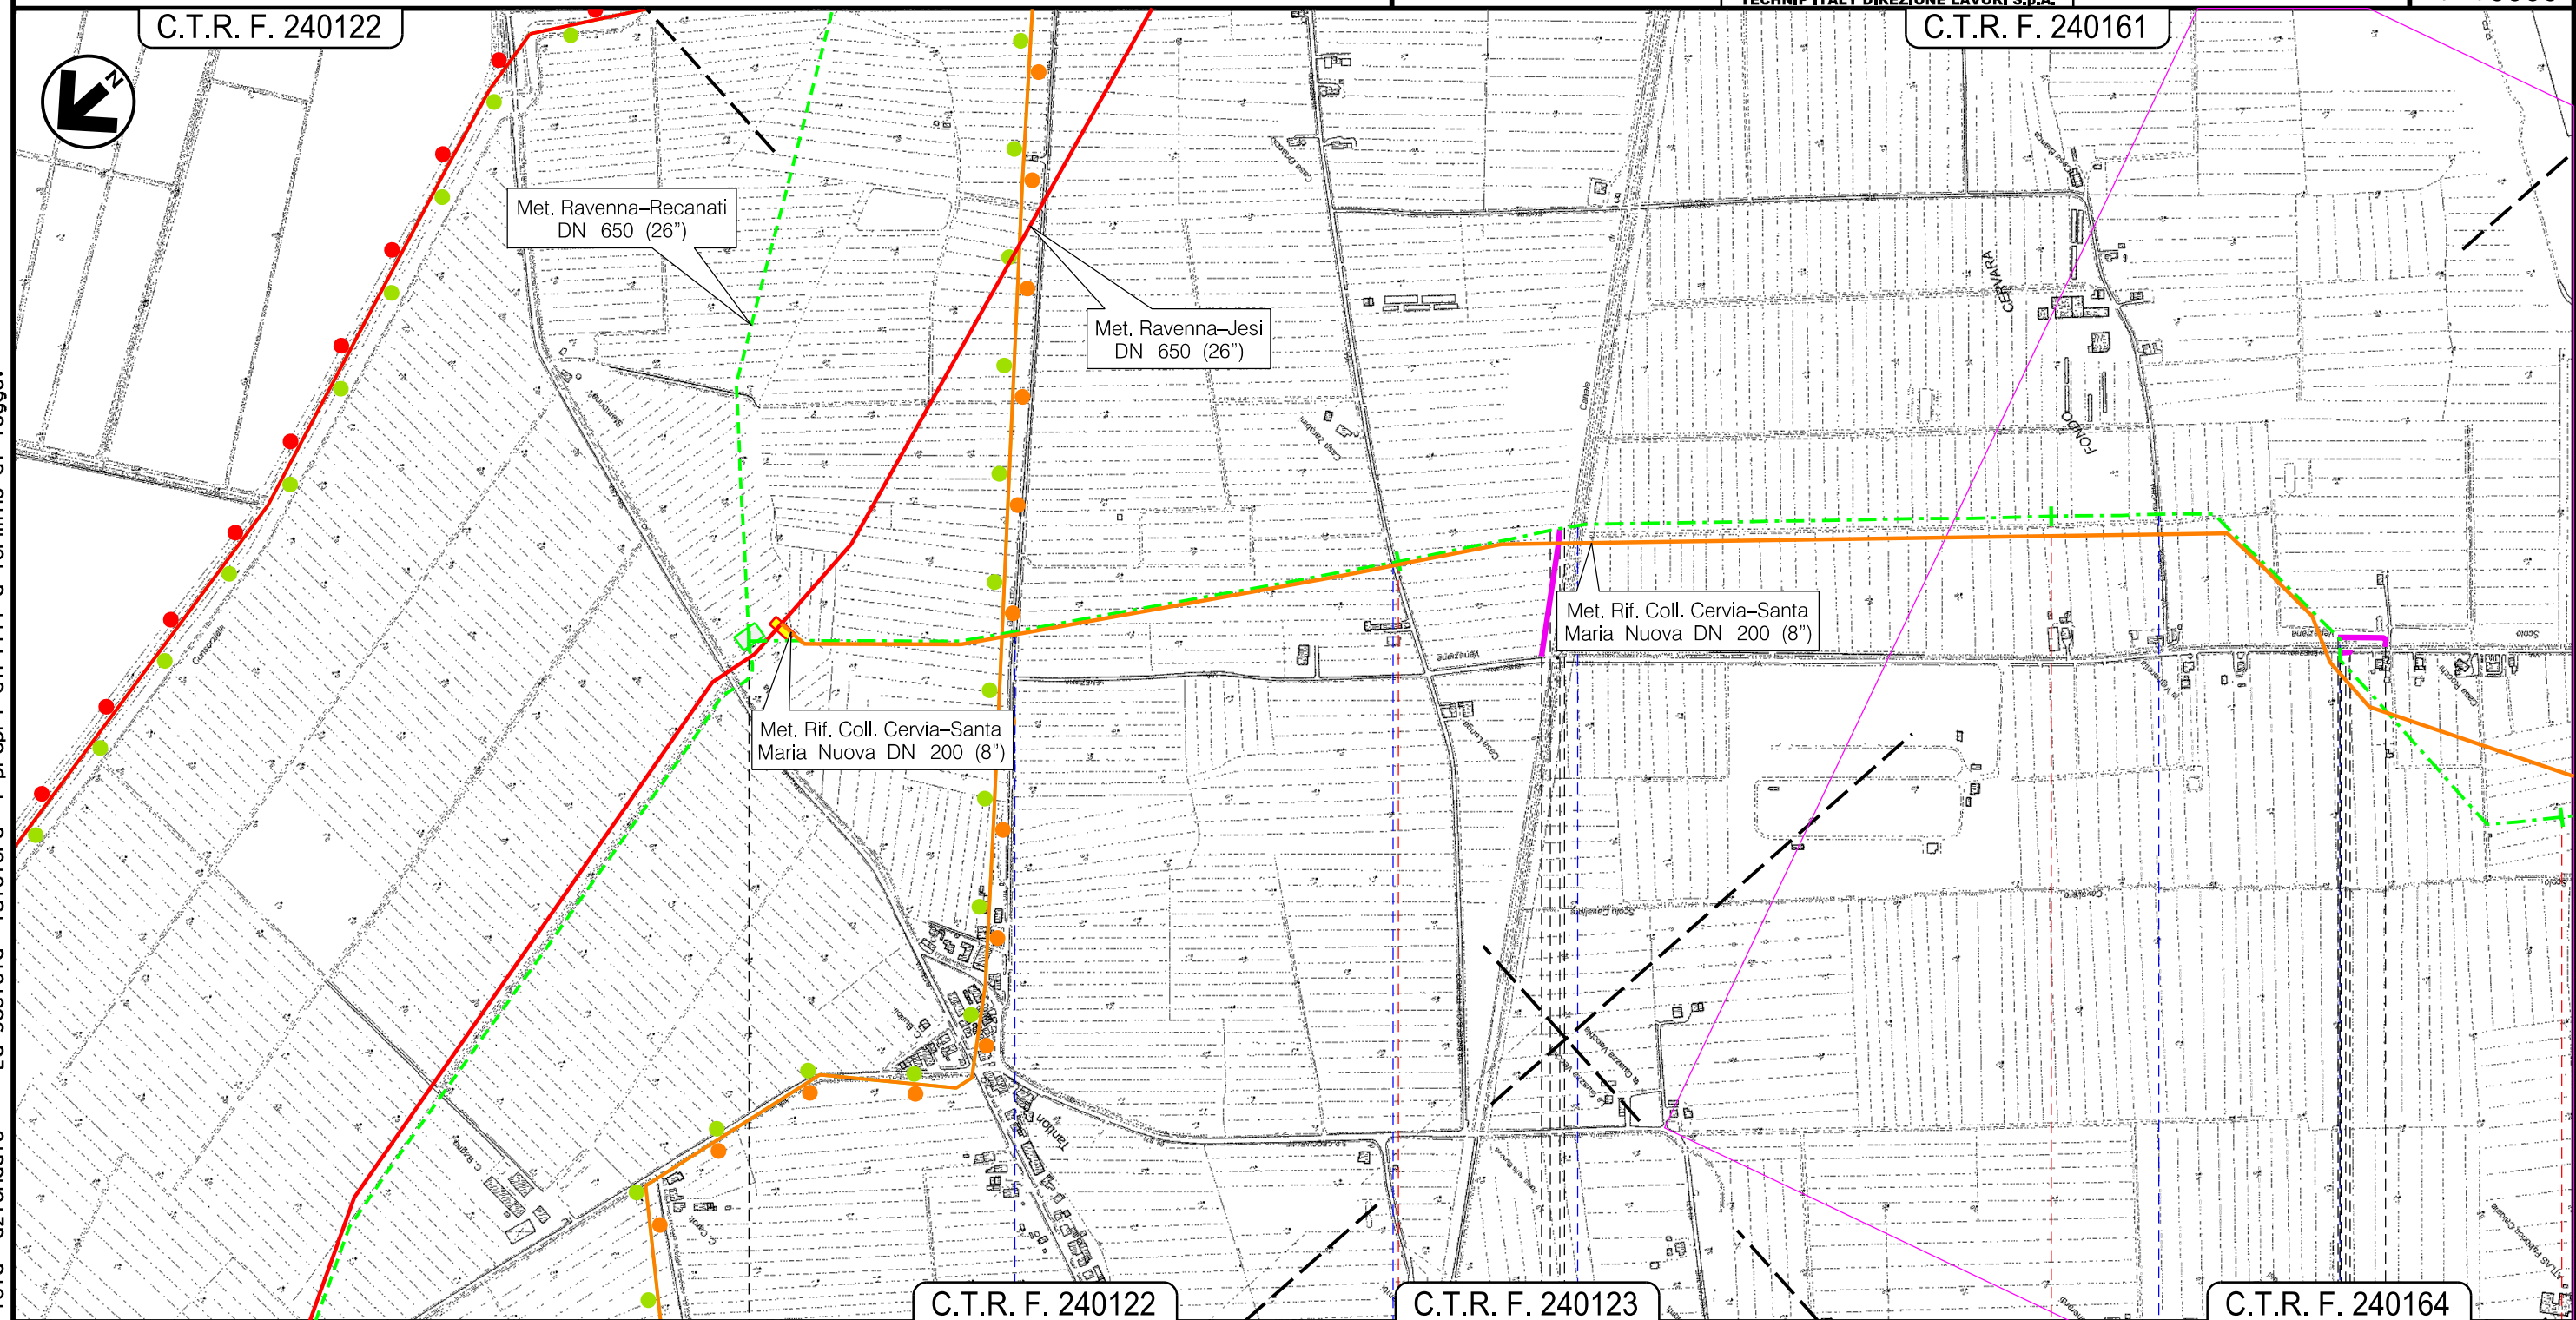



 P.I.D.I. n.45950/4 Km 0,000

Strada Comunale —● Scolo Veneziana —

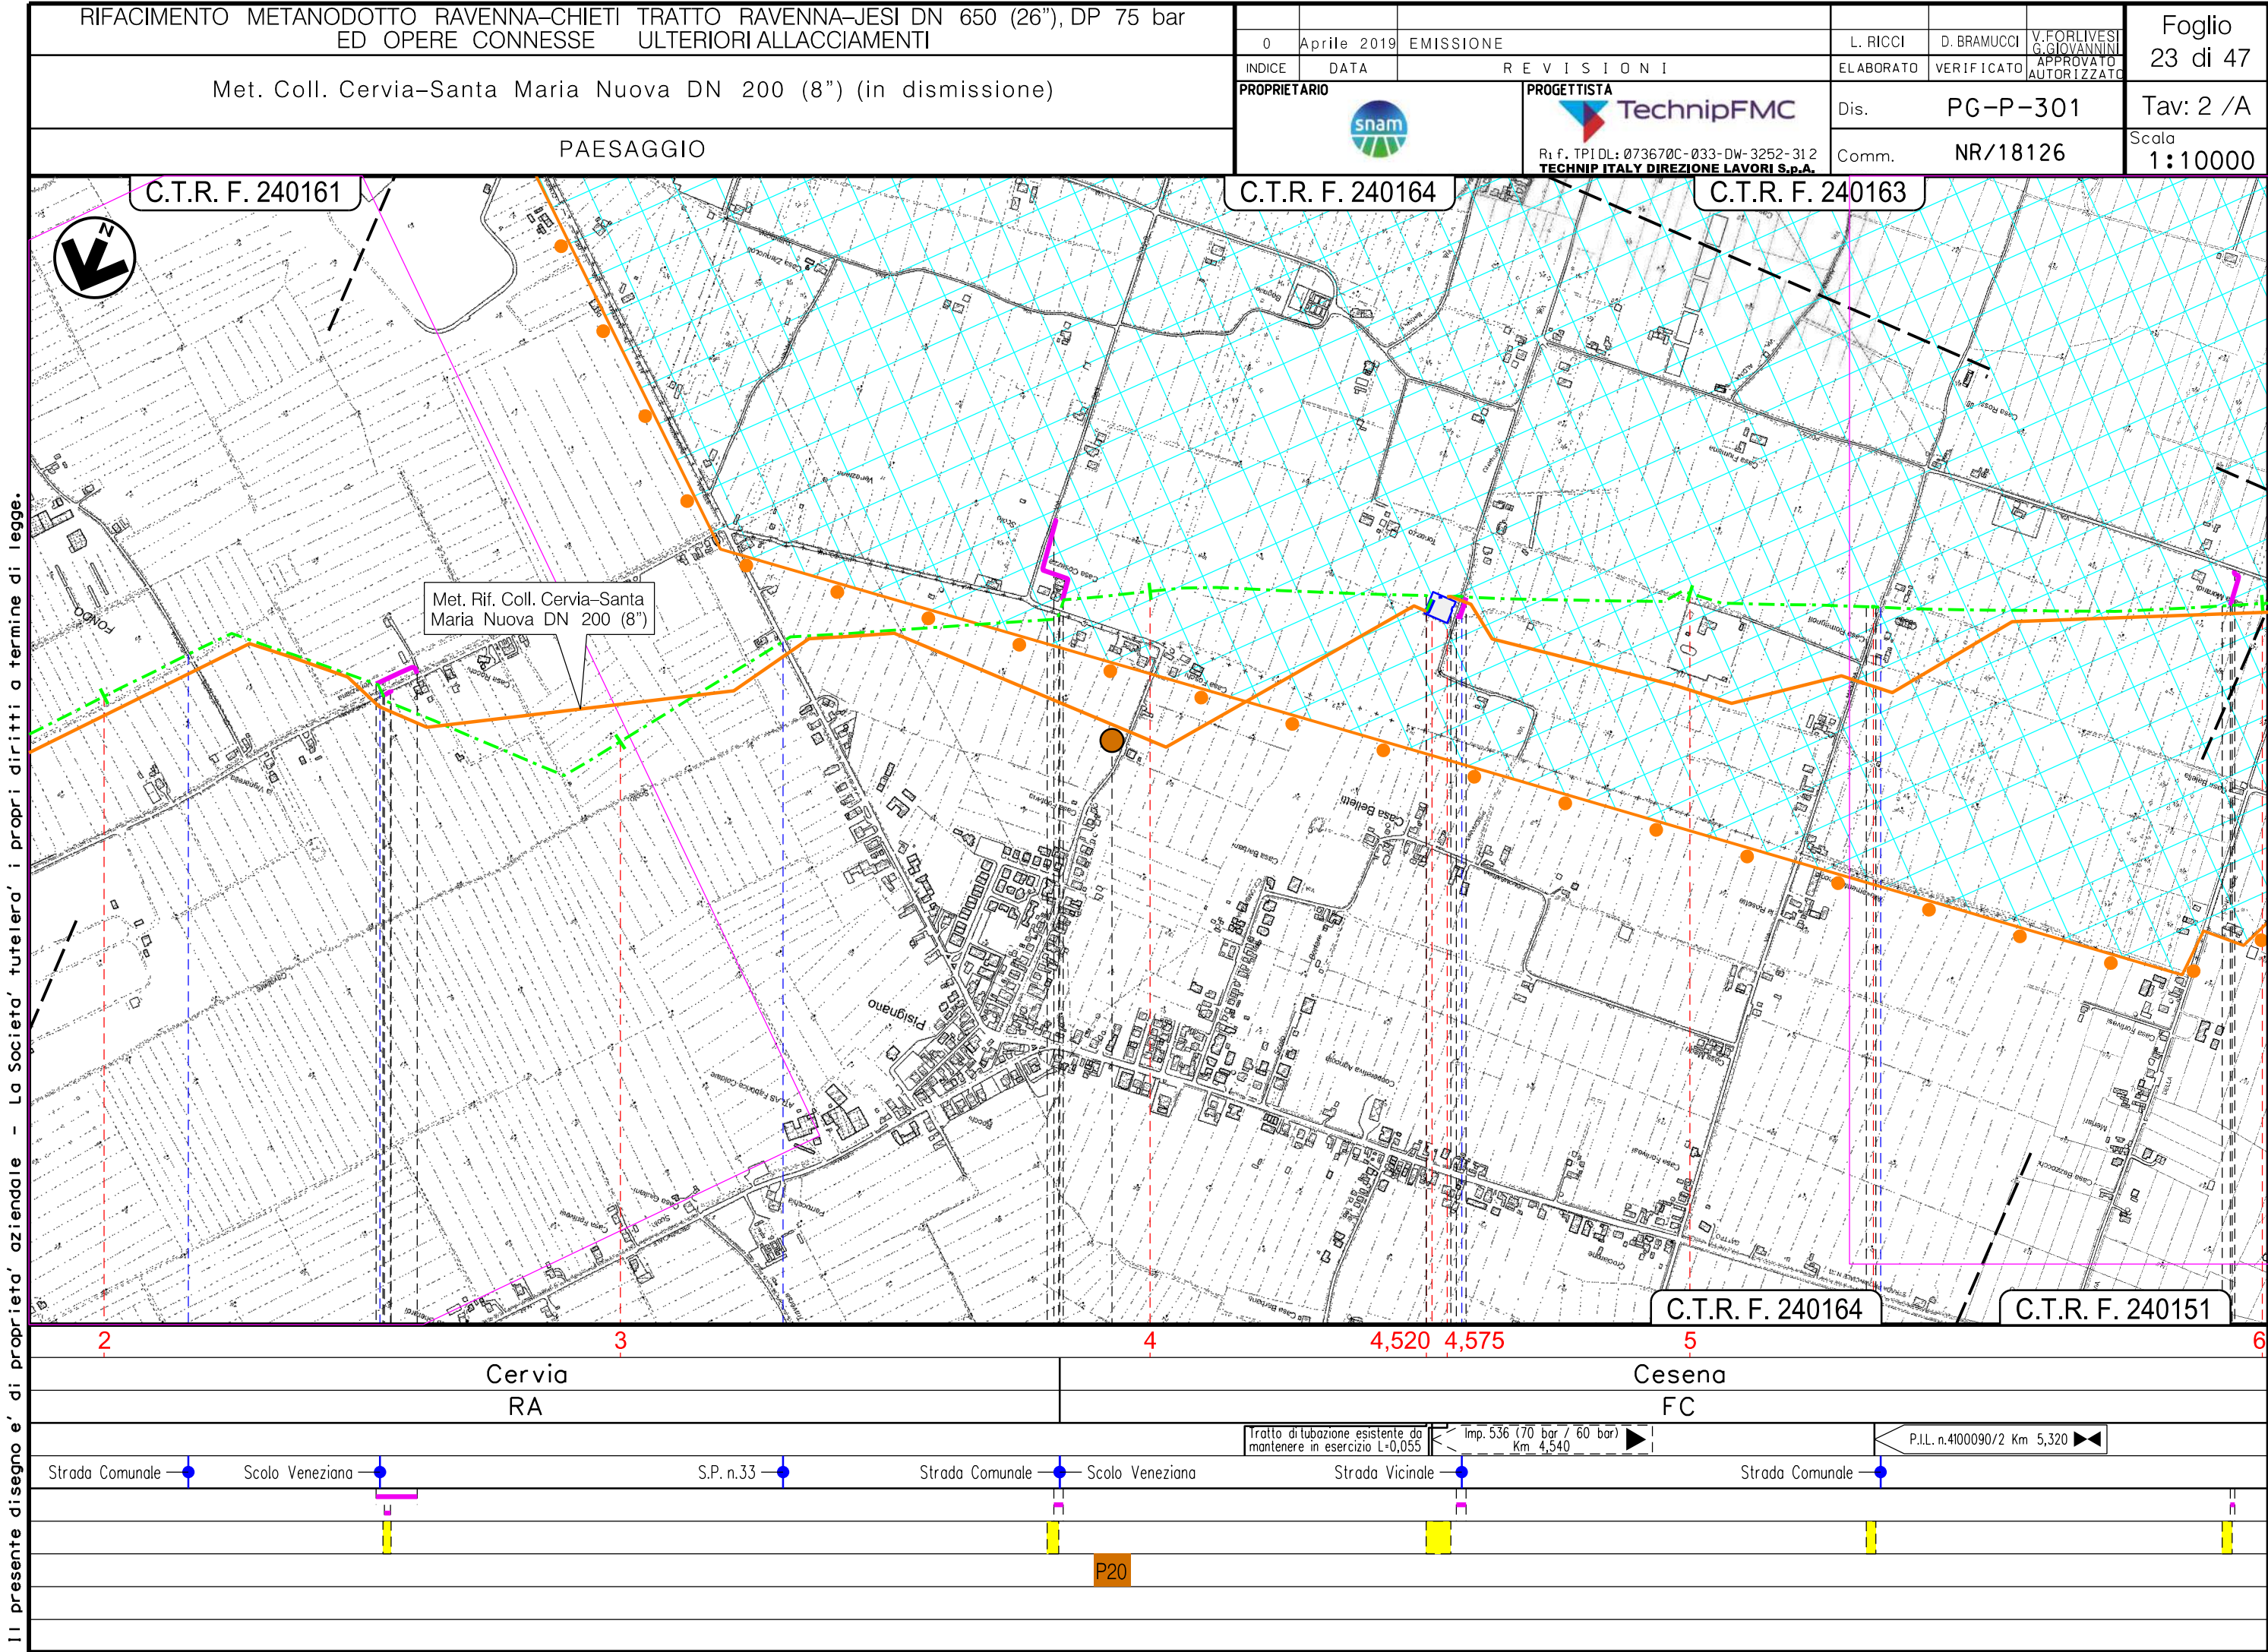


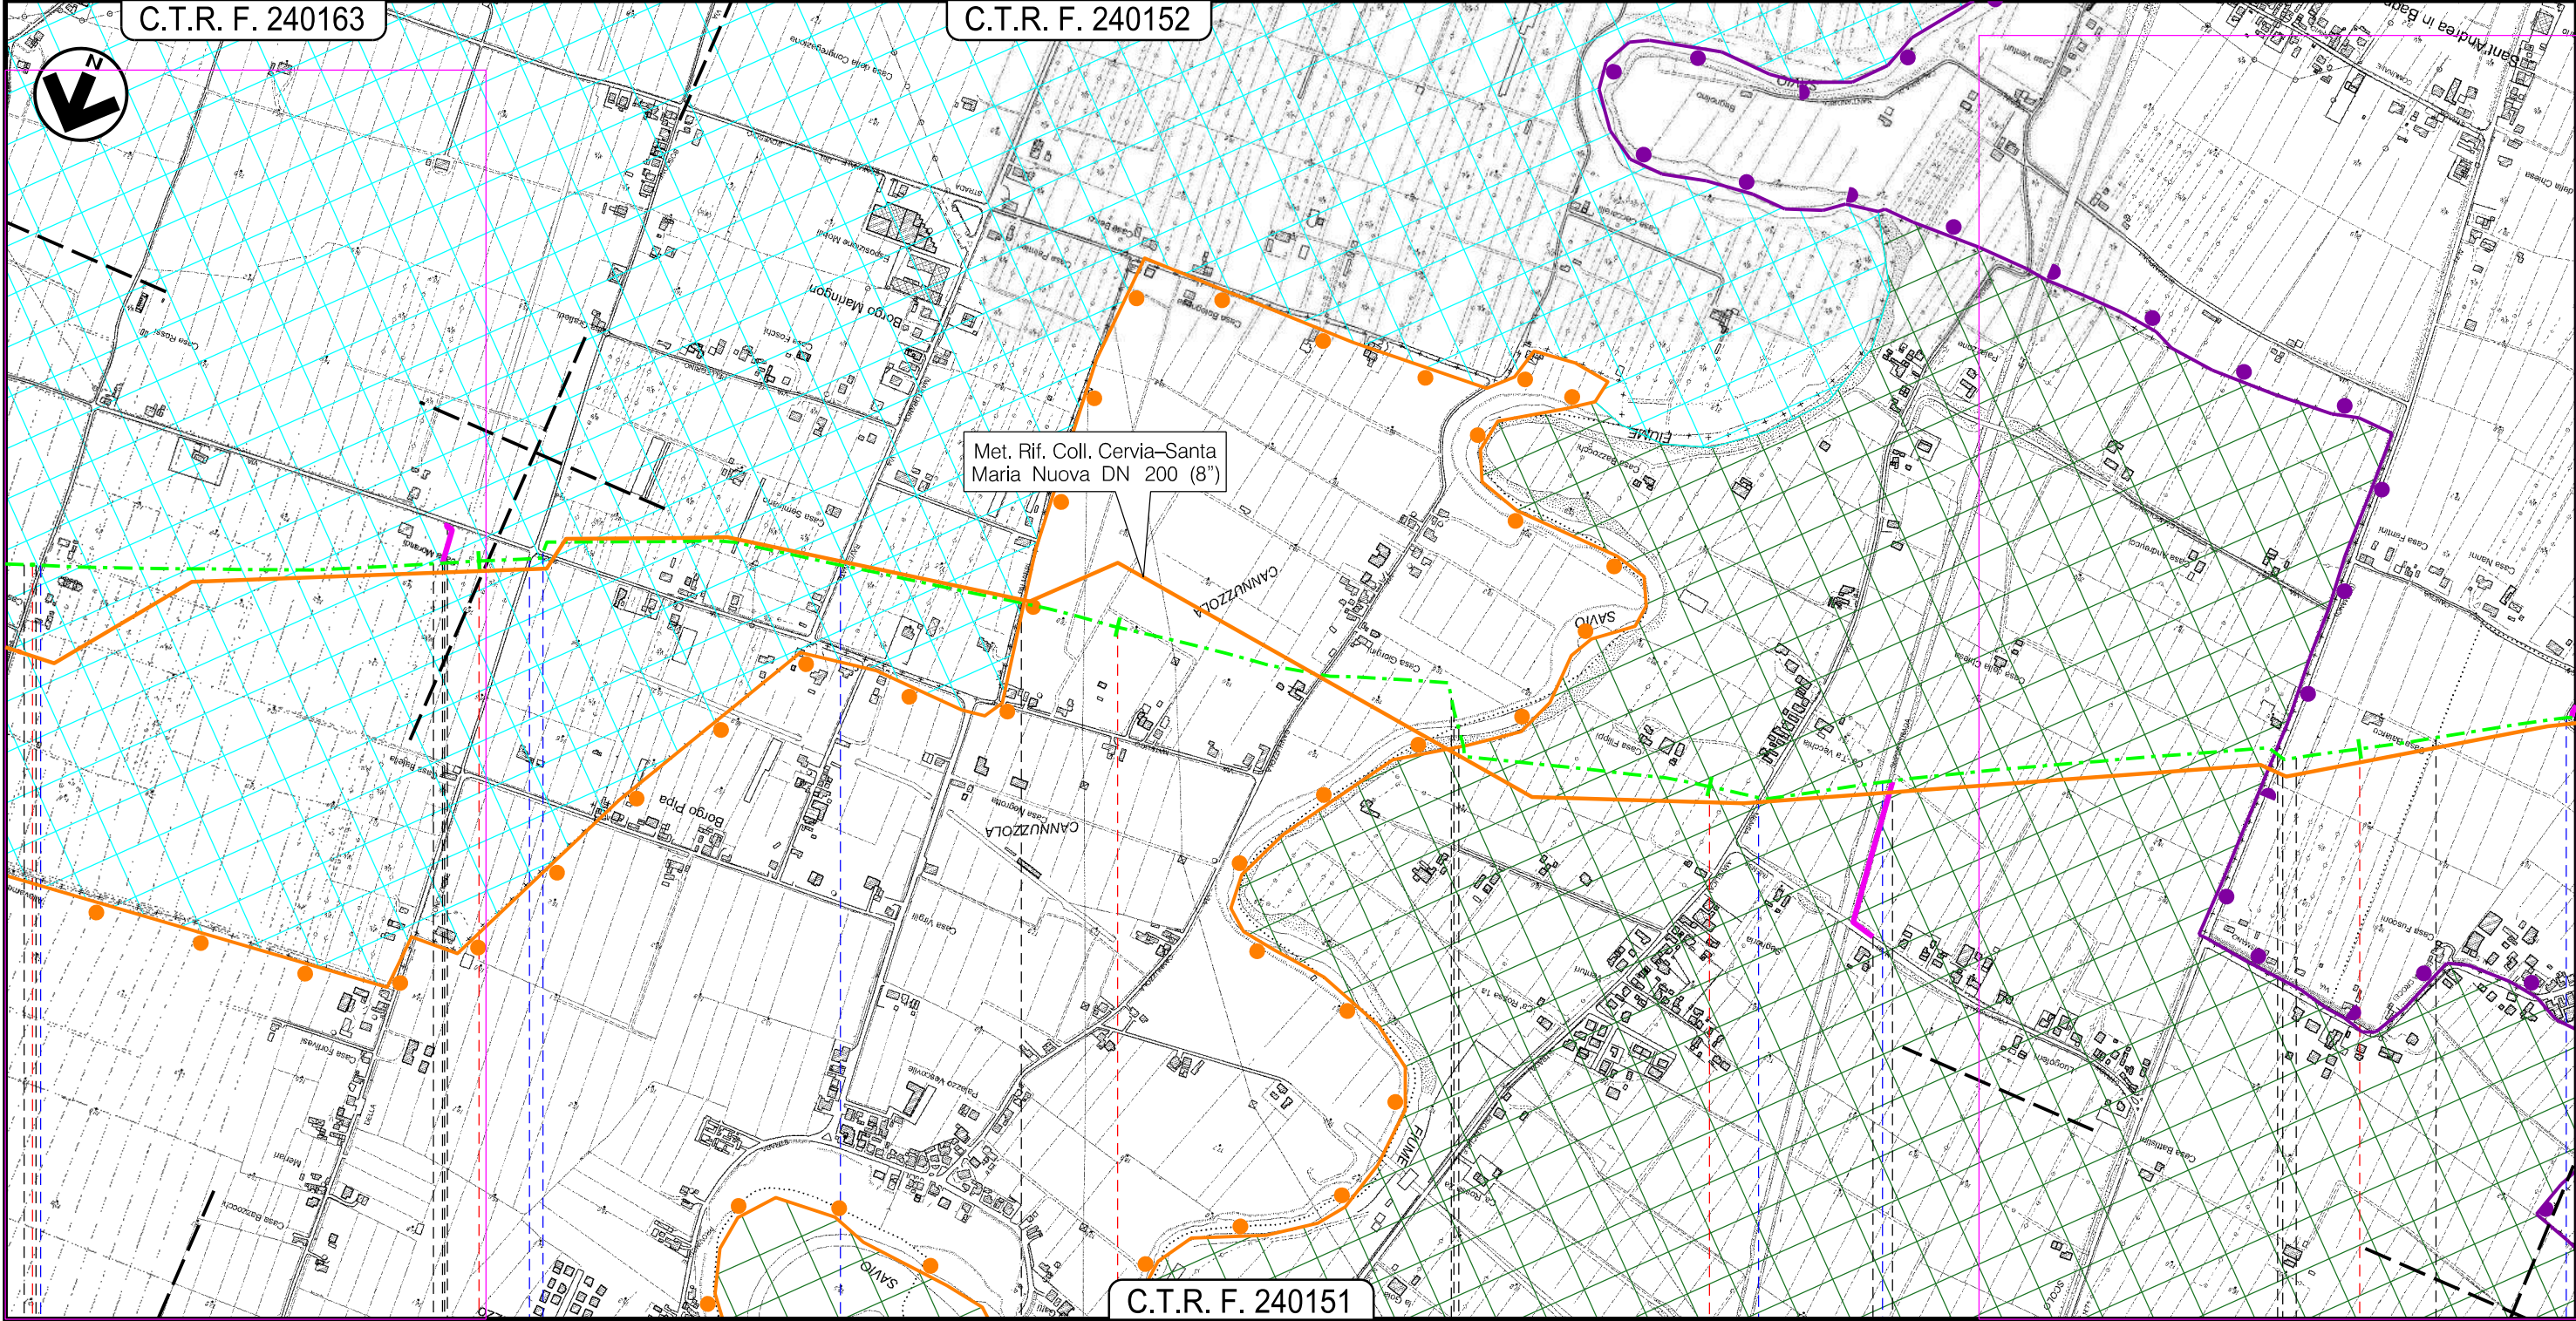


Il presente disegno e' di proprieta' aziendale - La Societa' tutelera' i propri diritti a termine di legge.

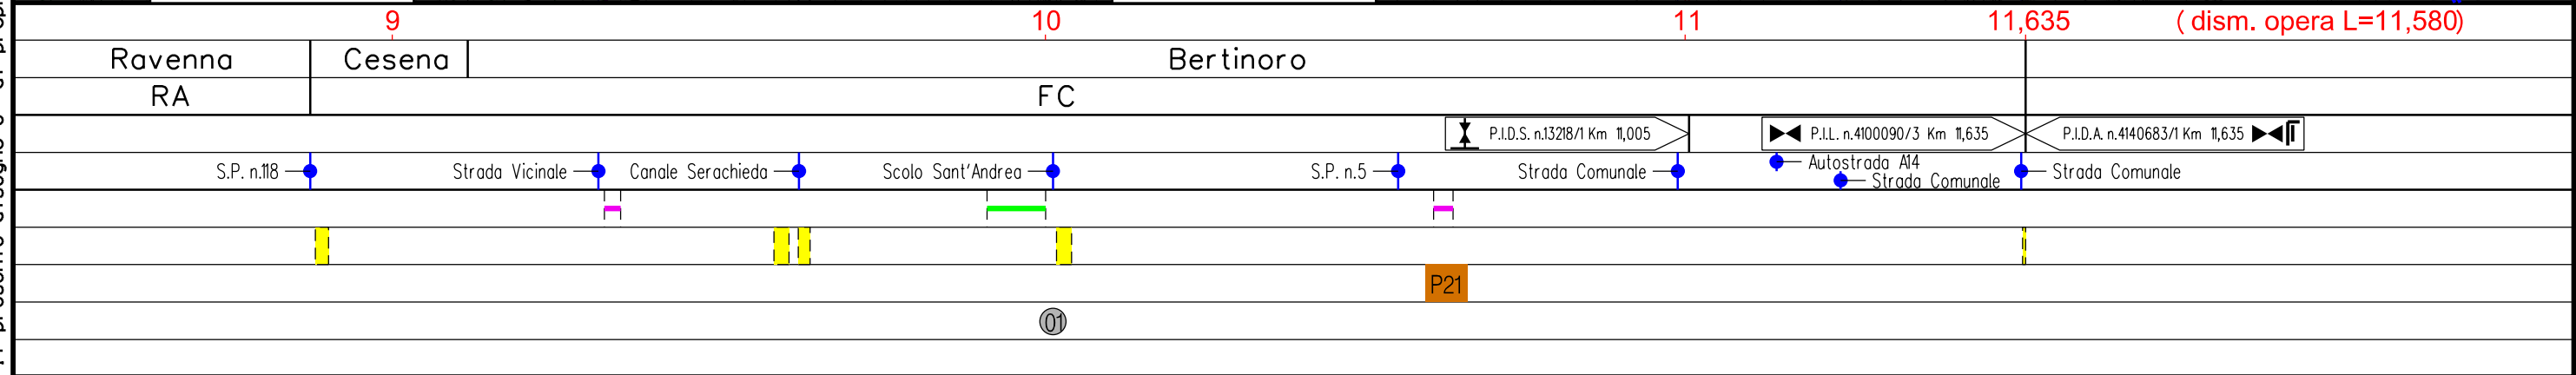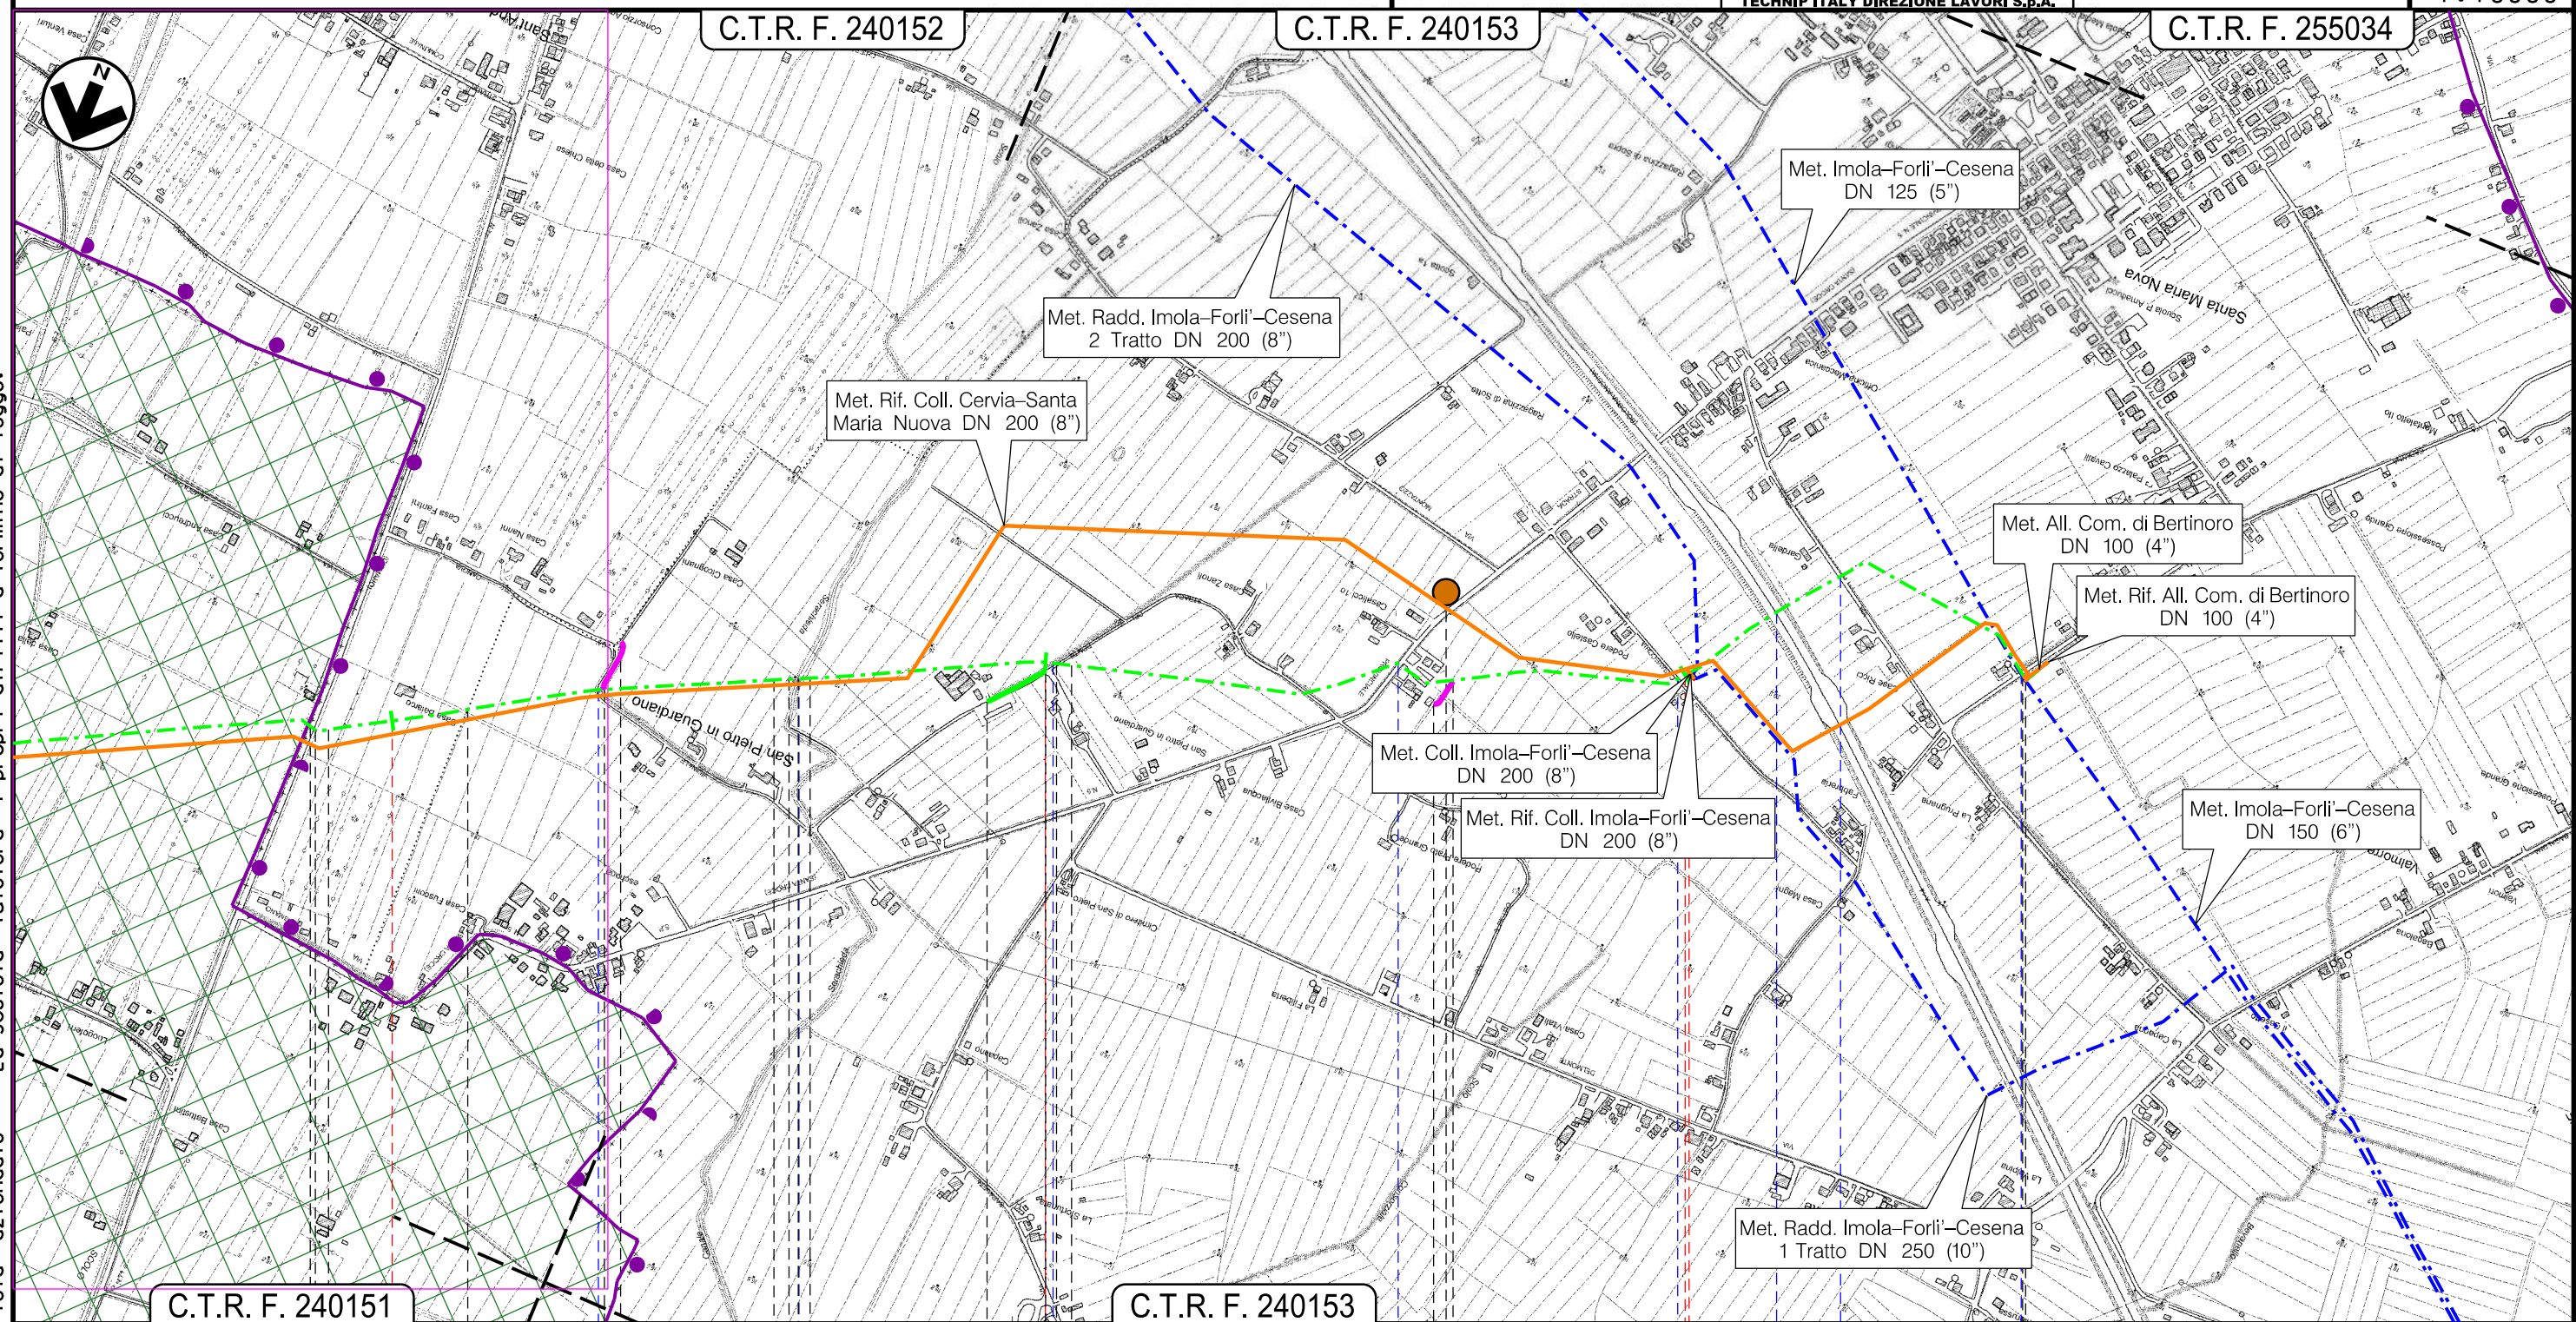


Il presente disegno e' di proprieta' aziendale - La Societa' tutelera' i propri diritti a termine di legge.

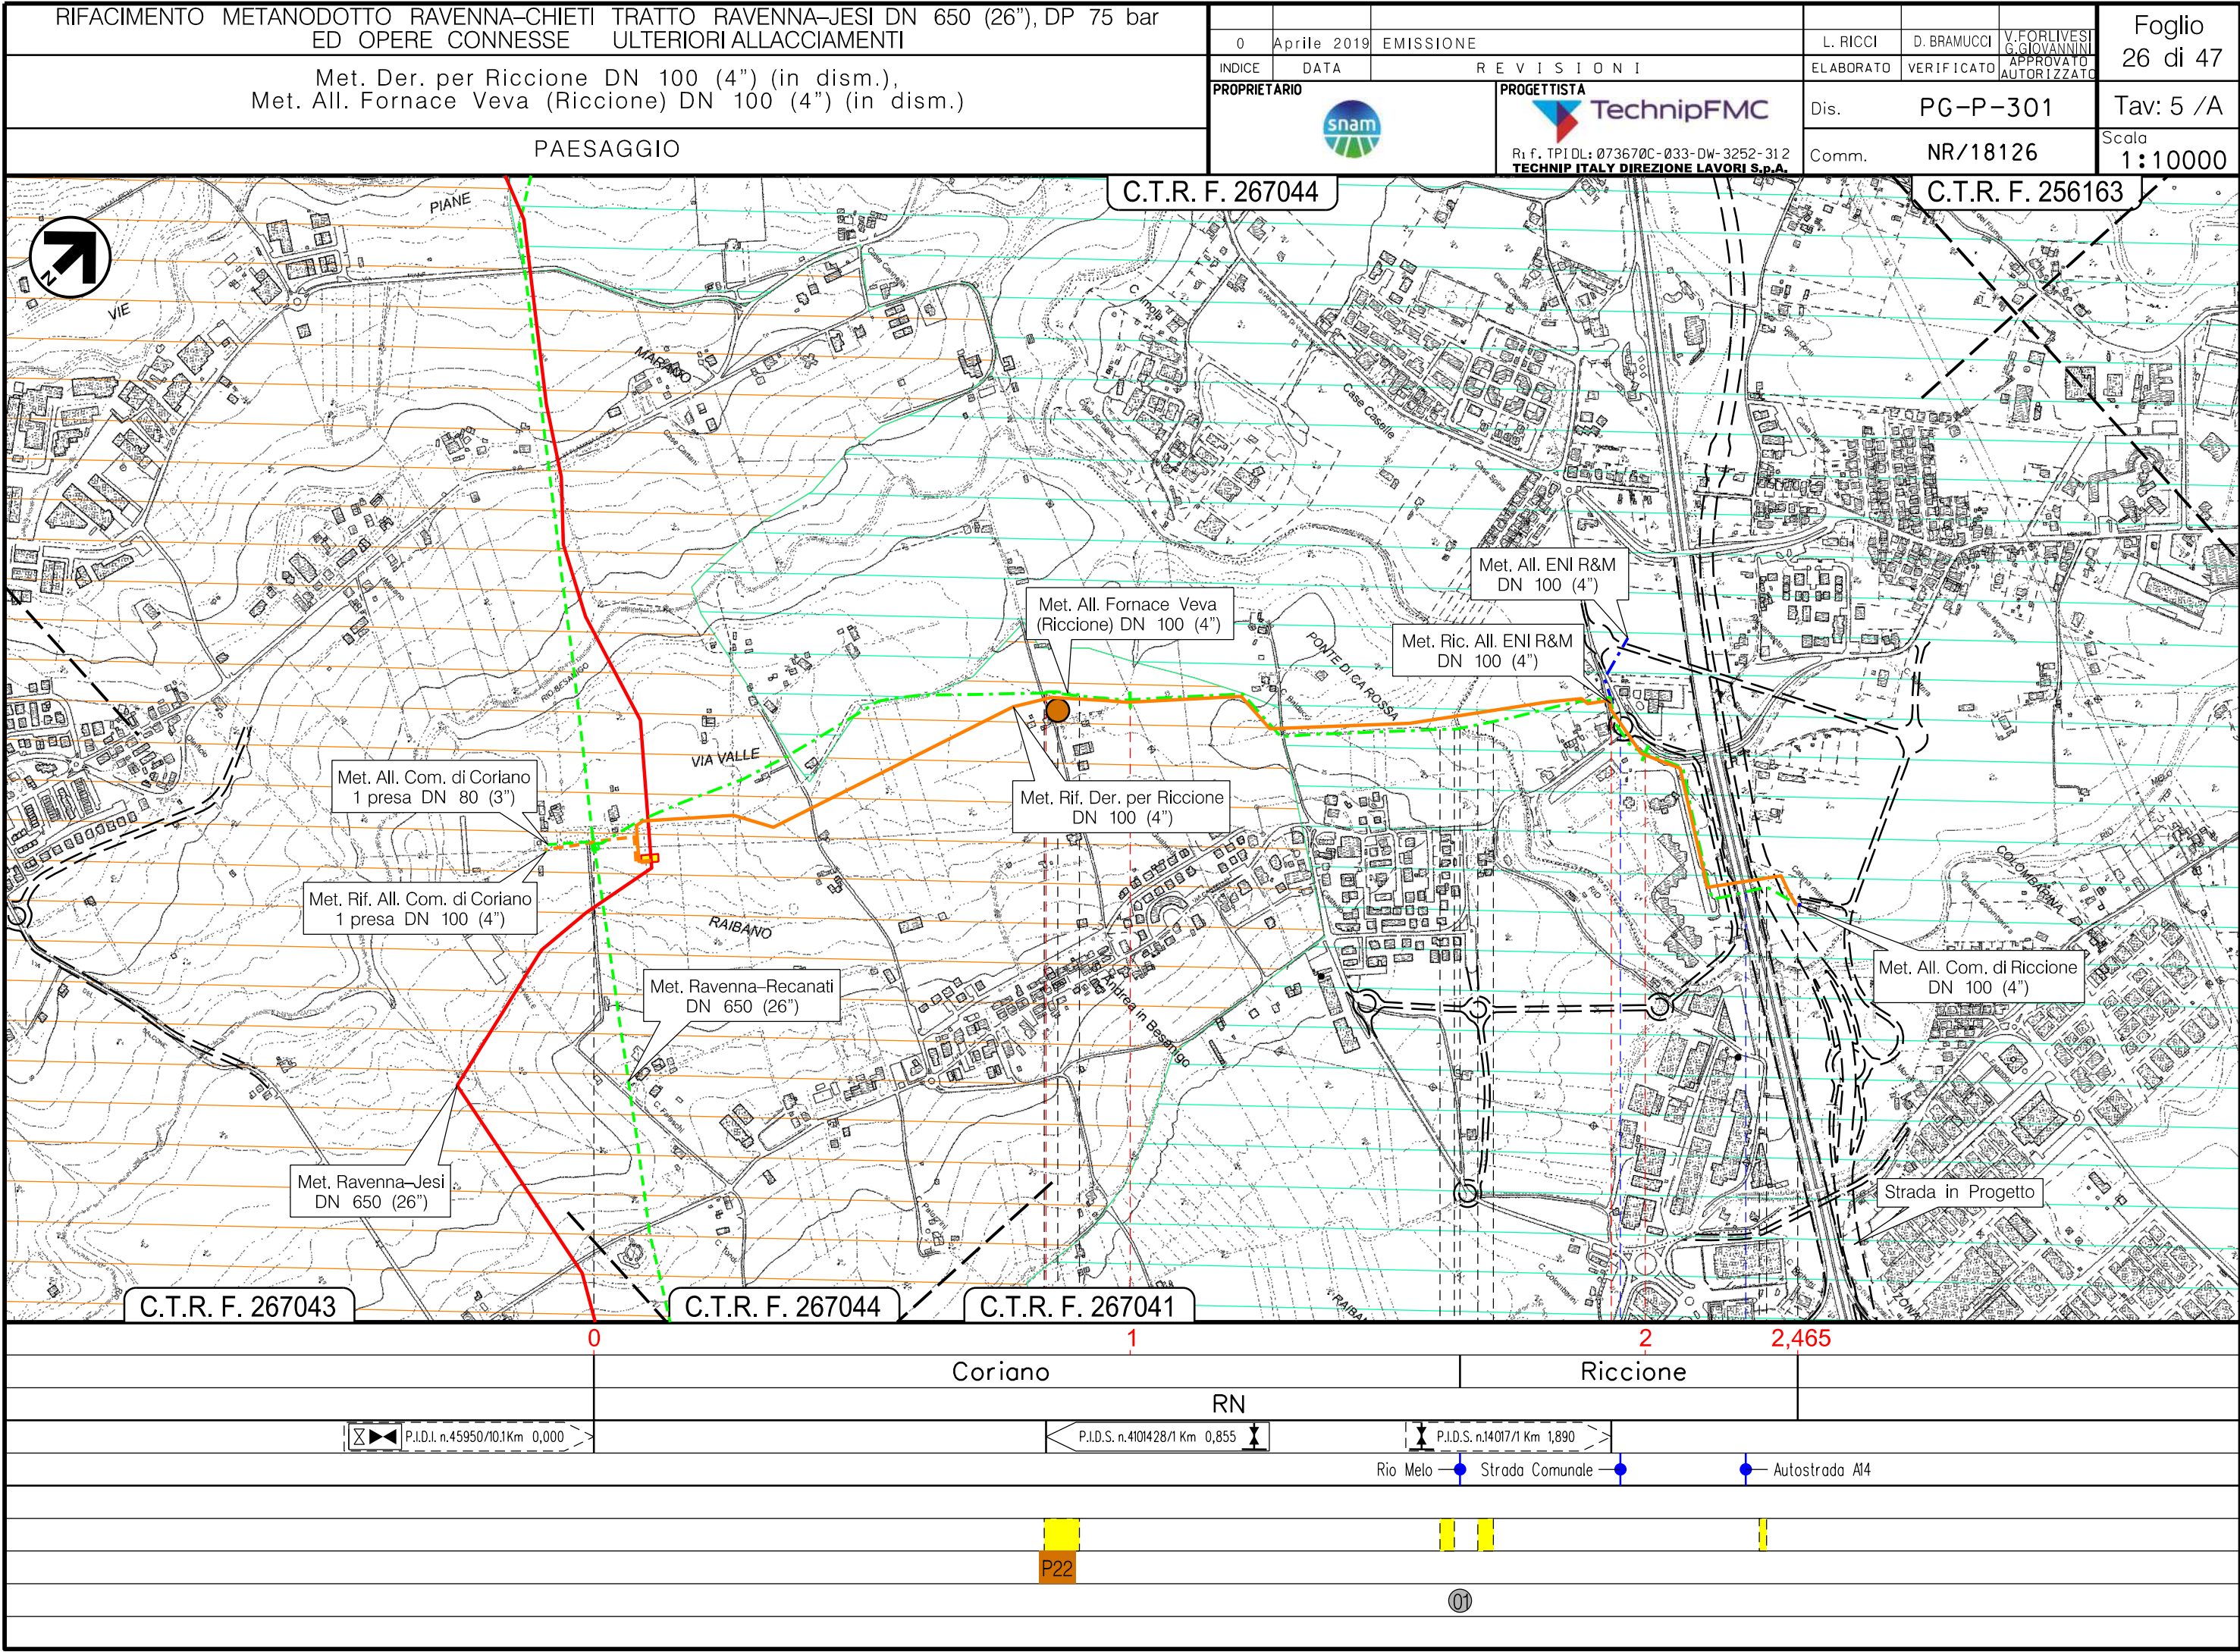


Il presente disegno e' di proprieta' aziendale - La Societa' tutelera' i propri diritti a termine di legge.

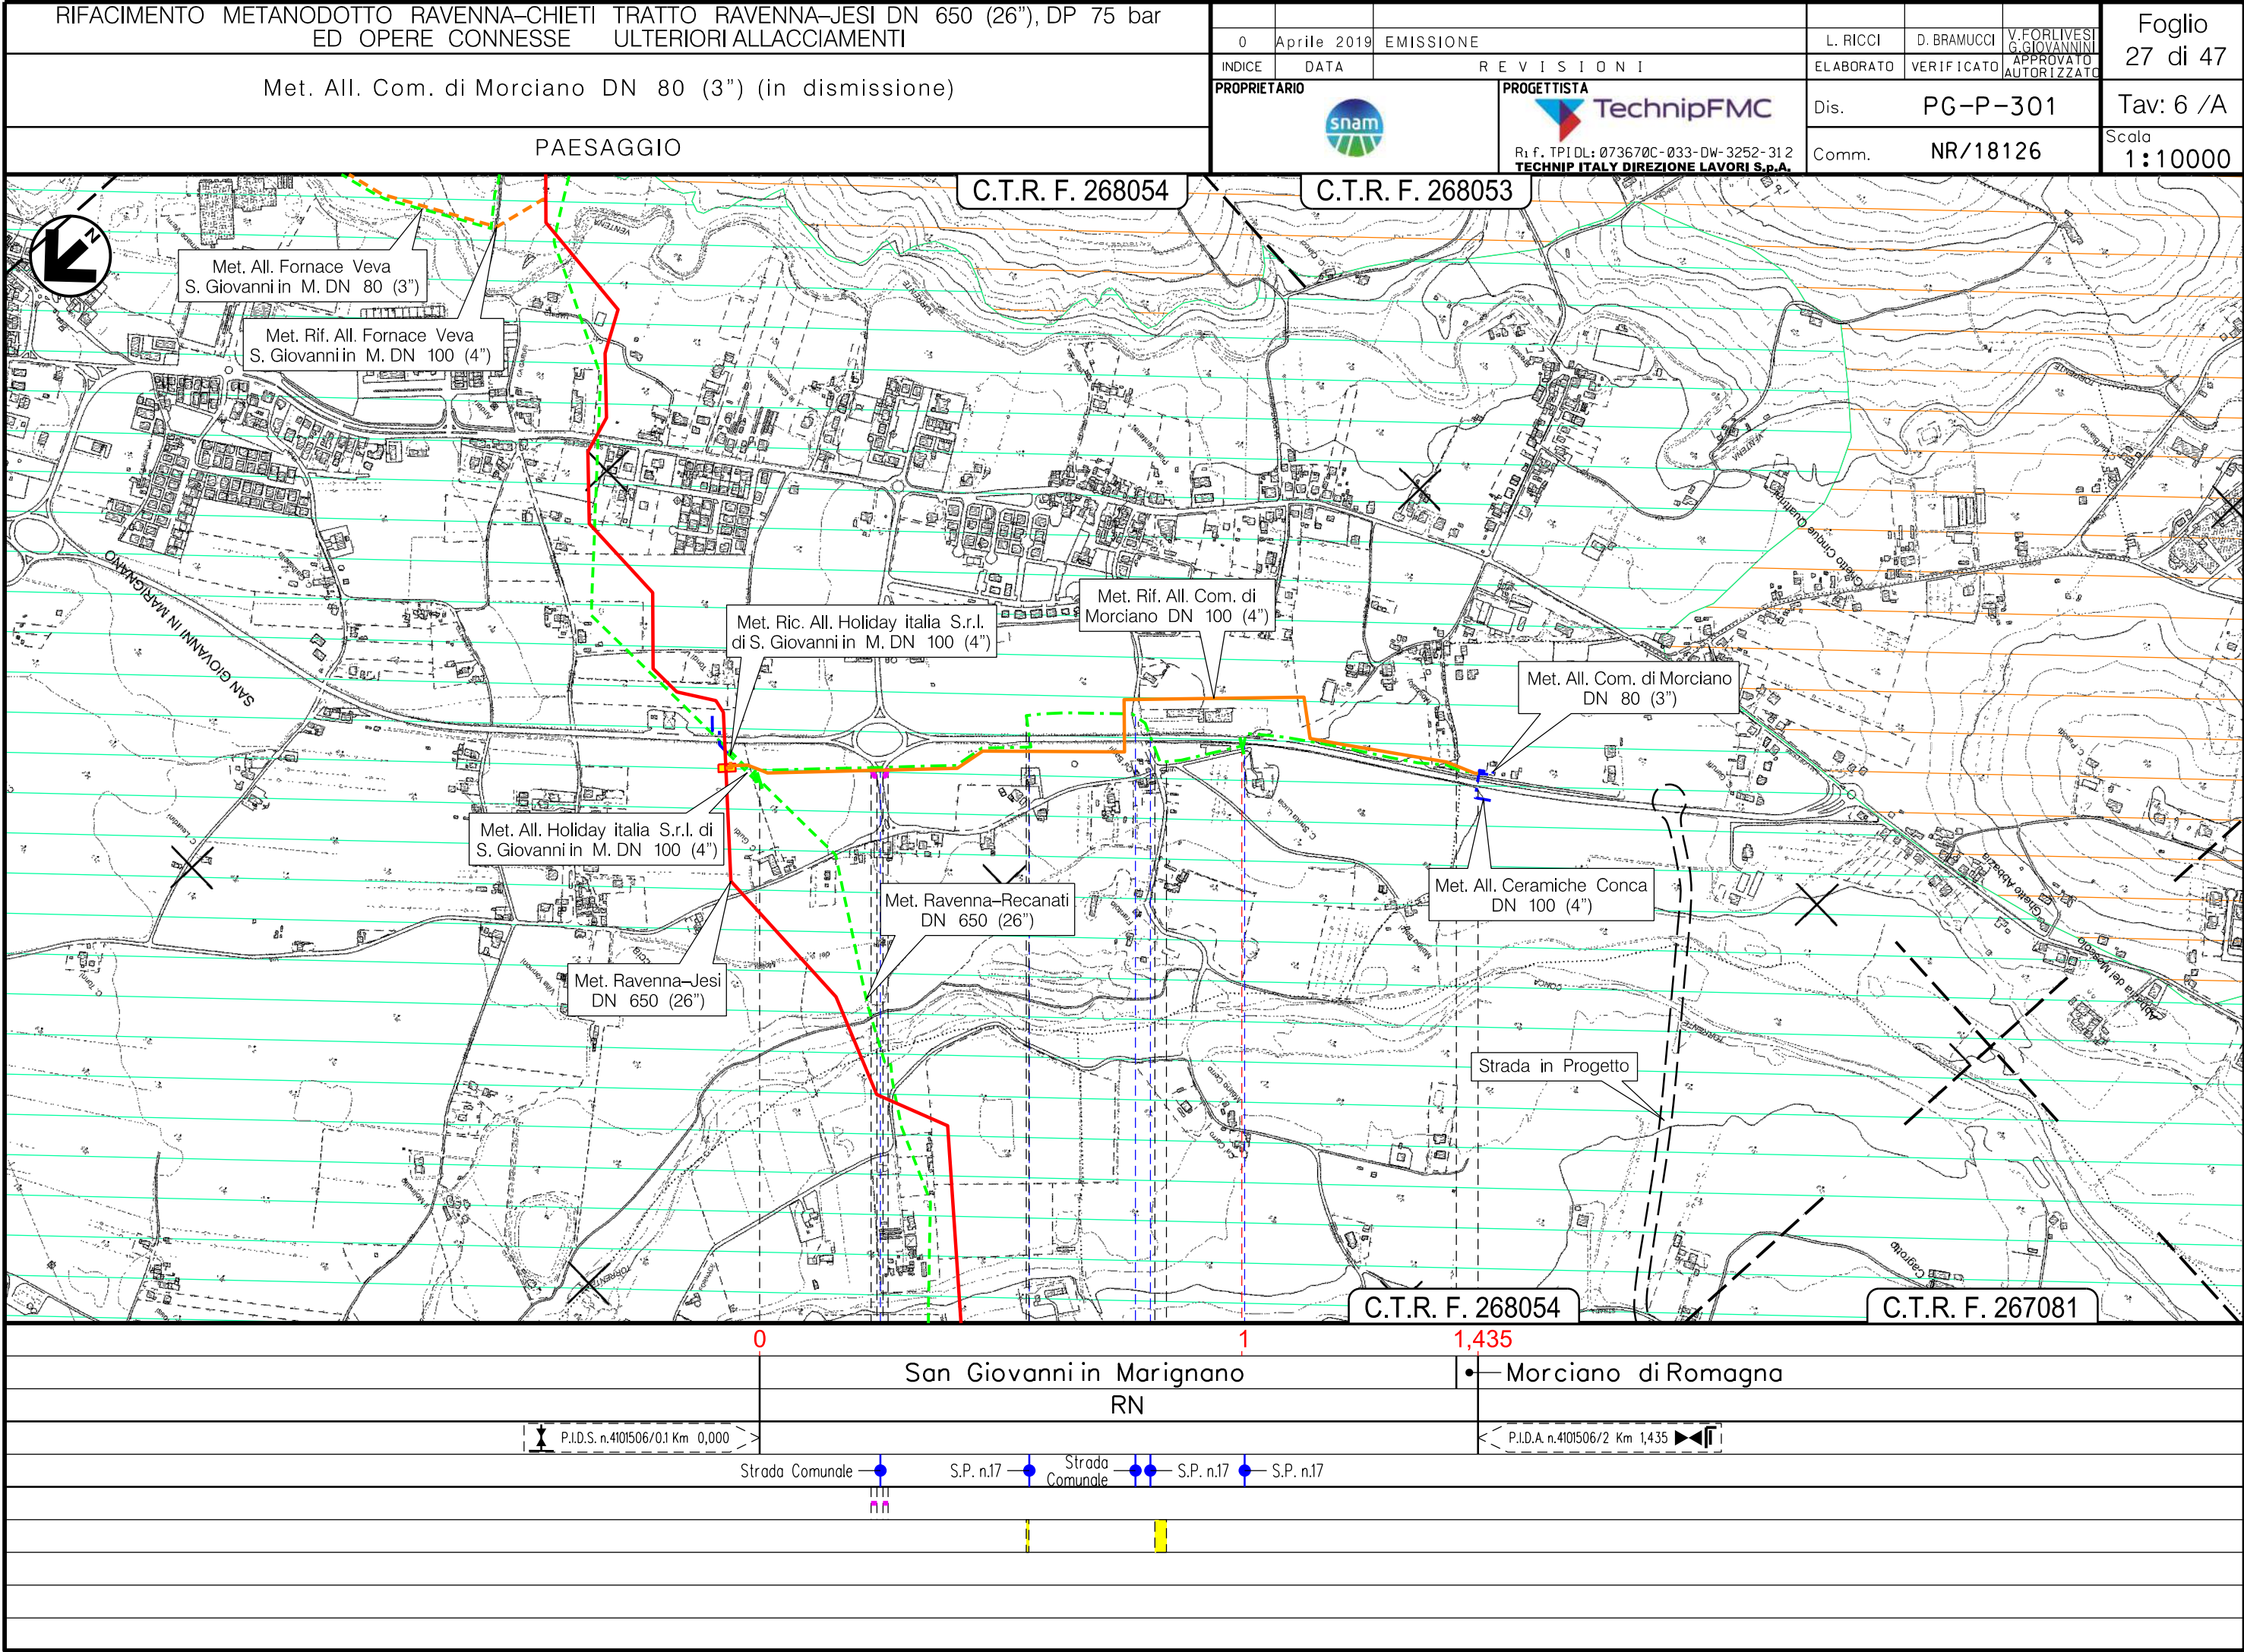

Il presente disegno e' di proprieta' aziendale - La Societa' tutelera' i propri diritti a termine di legge.

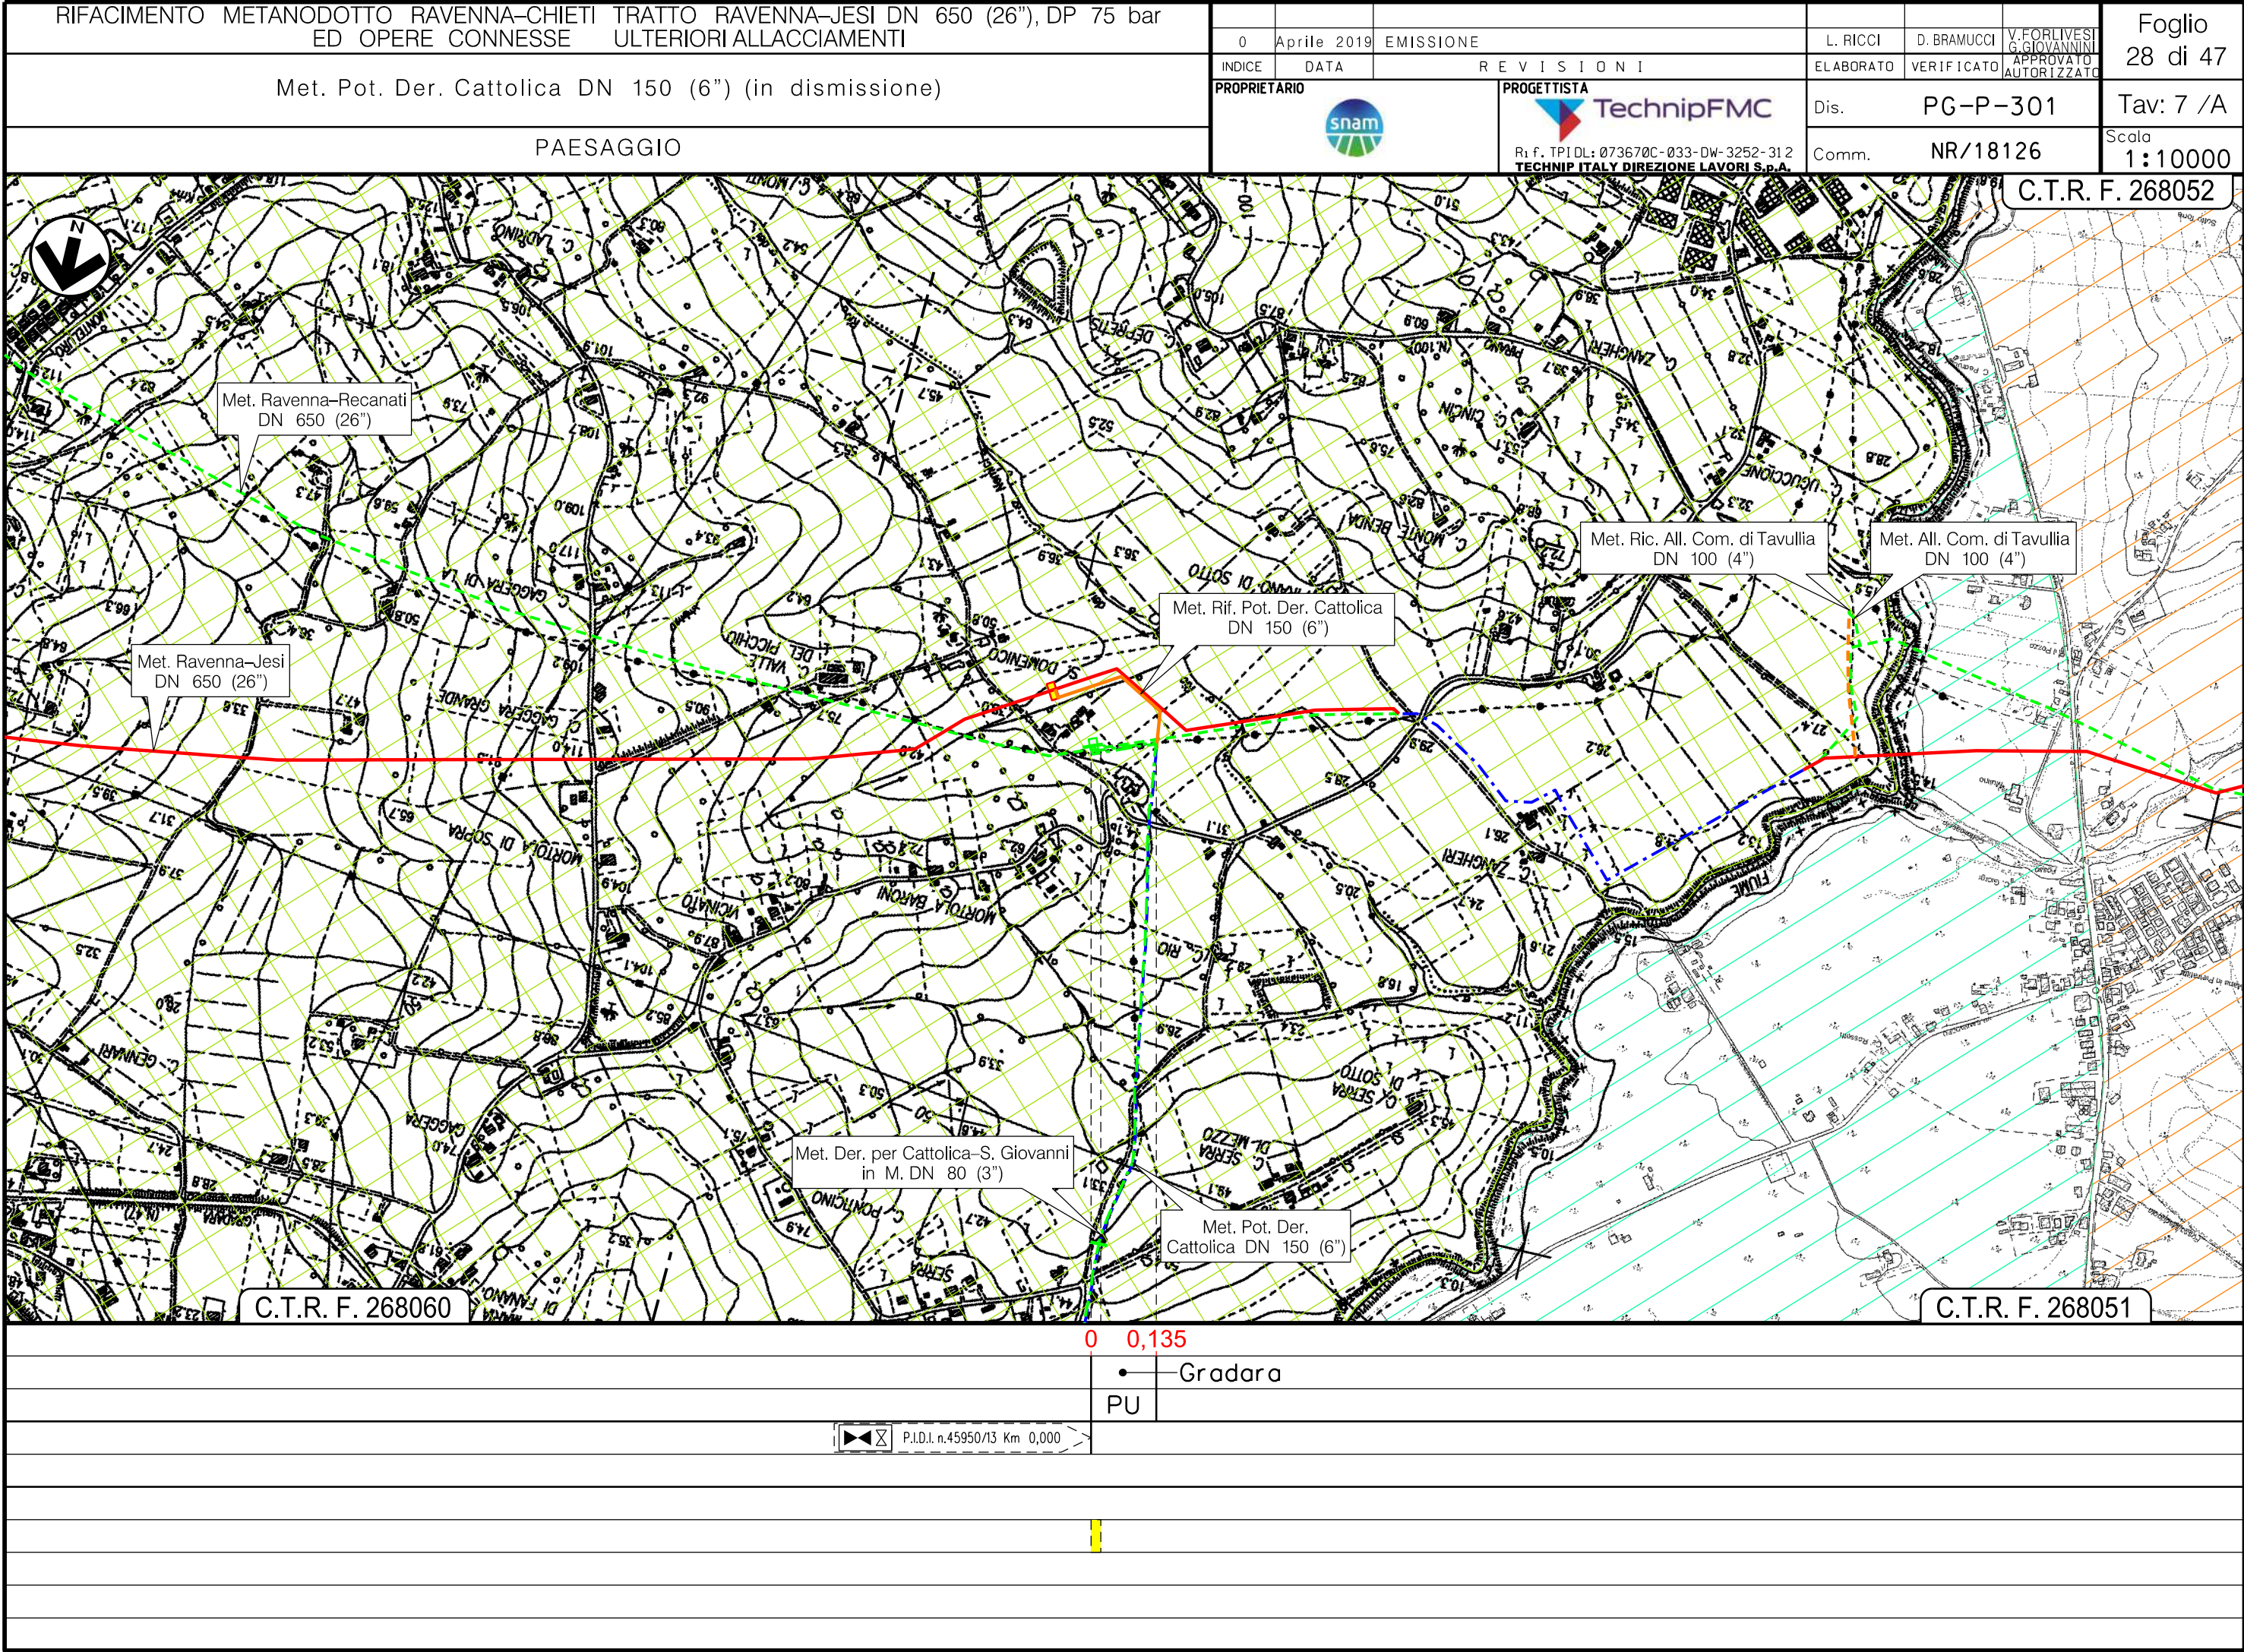



PAESAGGIO

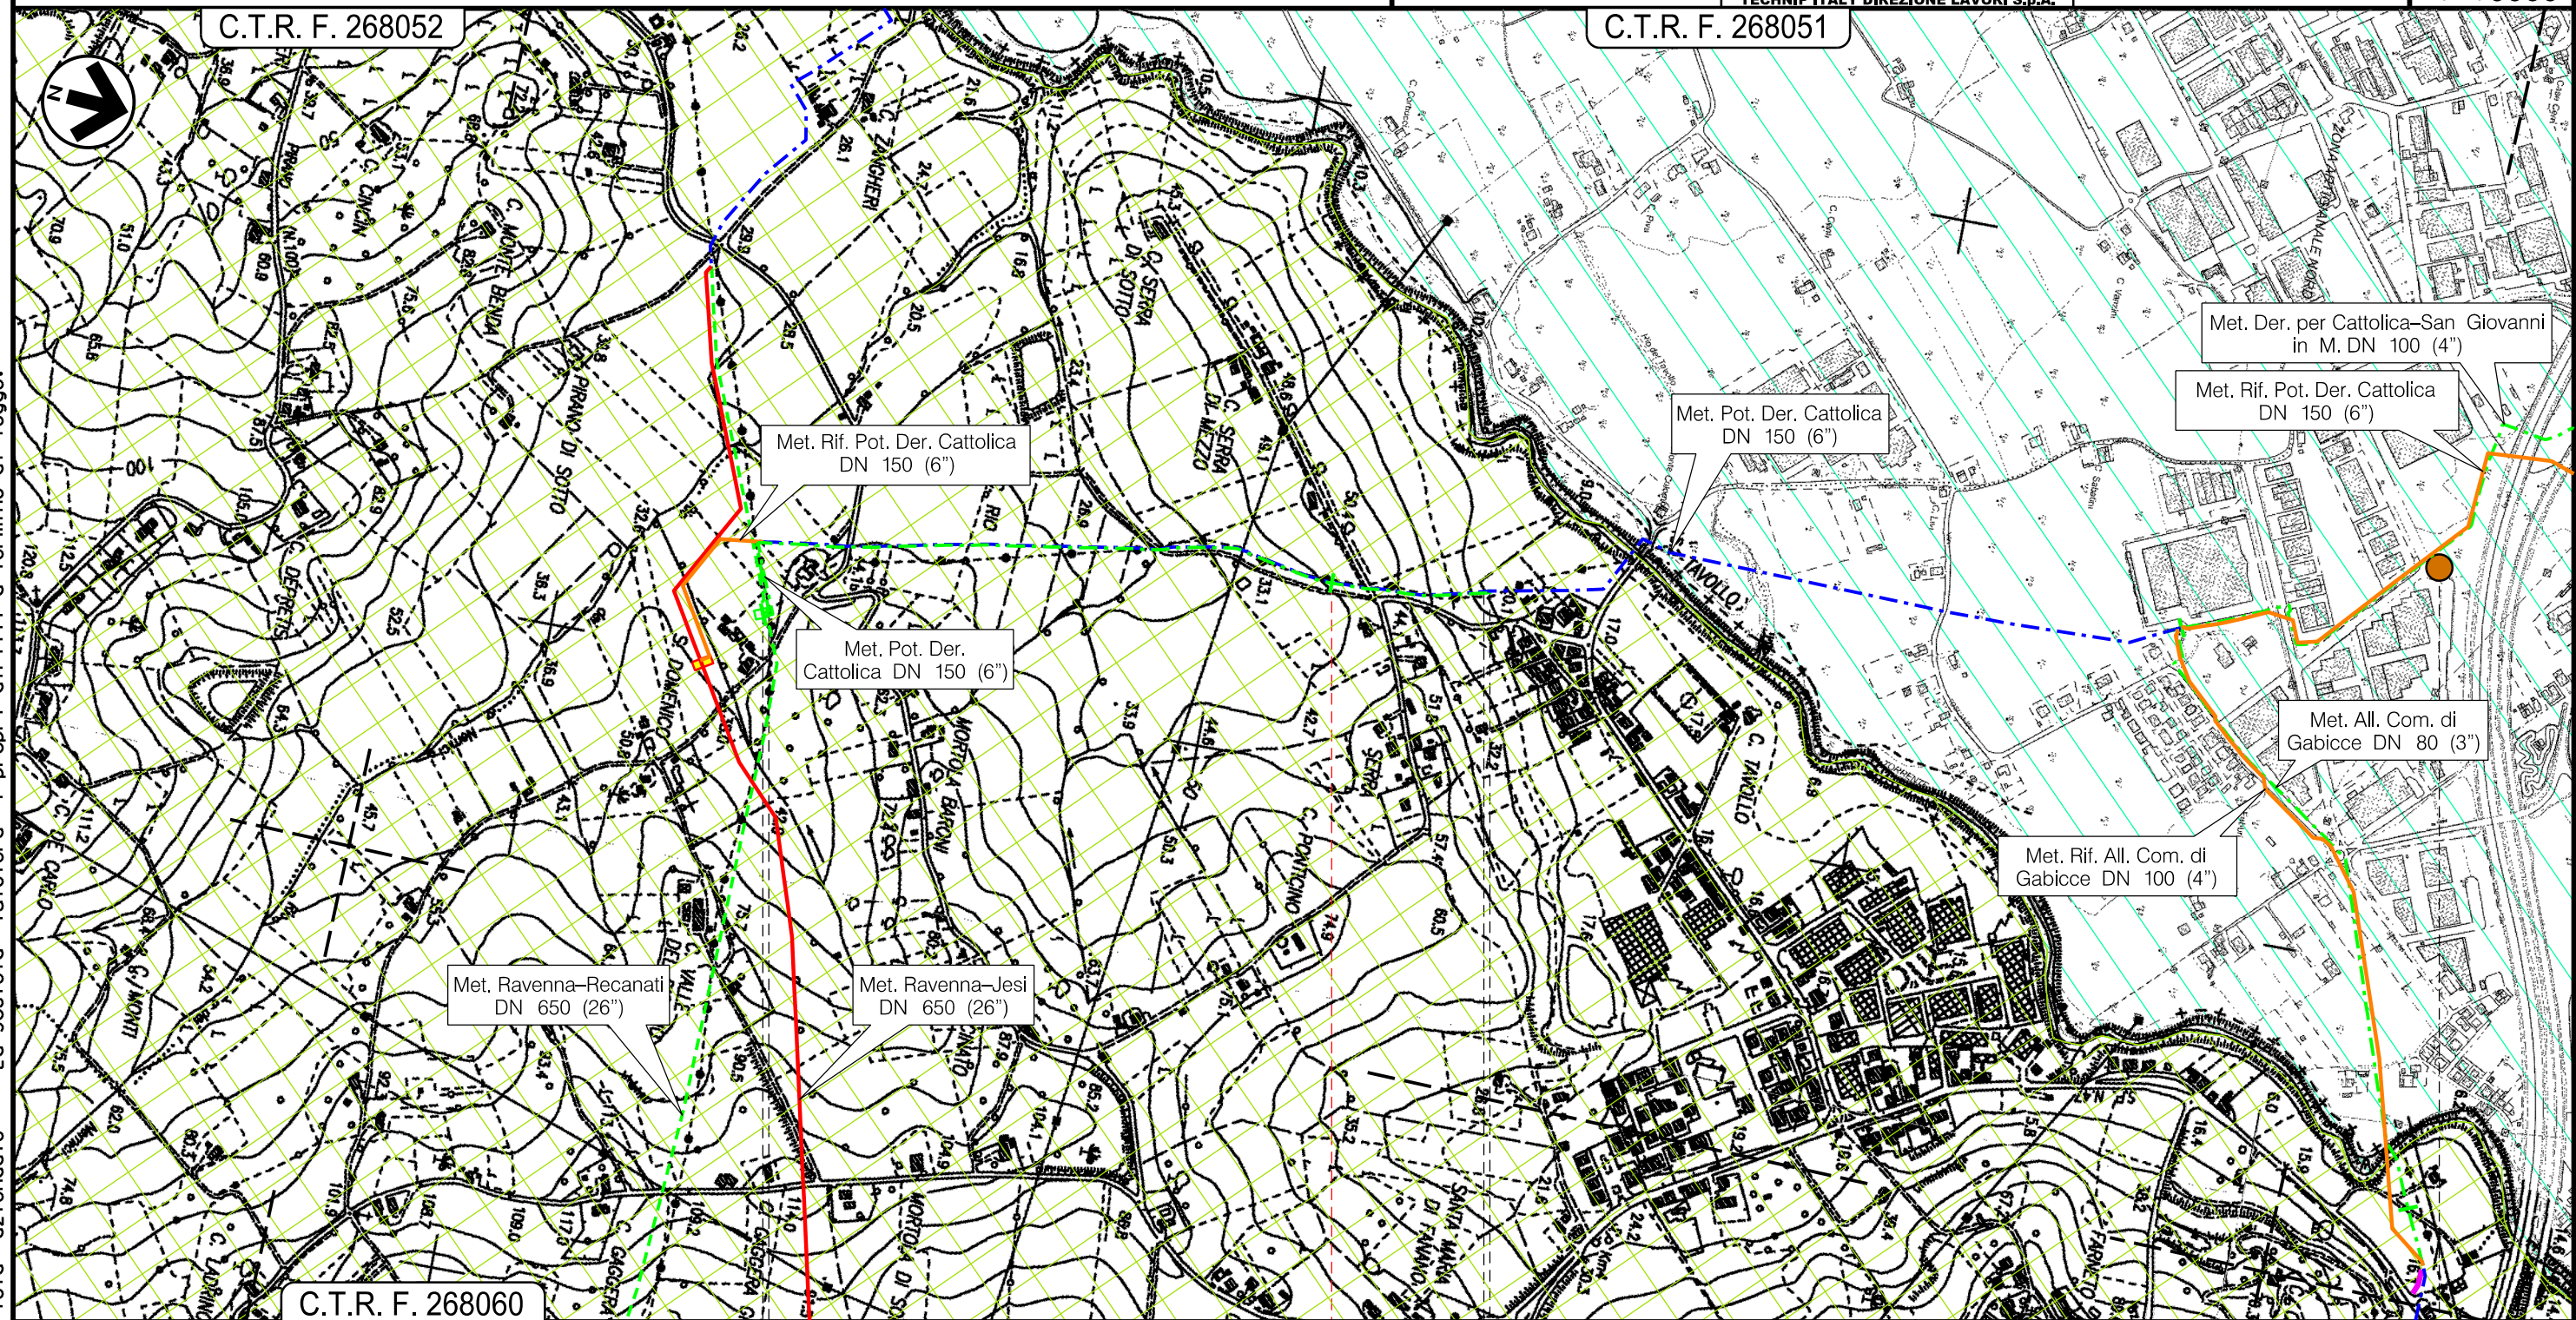

P.I.D.I. n.45950/13 Km 0,000	
------------------------------	---


P.I.D.I. n.4360205/3 Km 1,245 



RIFACIMENTO METANODOTTO RAVENNA-CHIETI TRATTO RAVENNA-JESI DN 650 (26"), DP 75 bar ED OPERE CONNESSE ULTERIORI ALLACCIAMENTI			0	Aprile 2019	EMISSIONE	L. RICCI	D. BRAMUCCI	V. FORLIVESI G. GIOVANNINI	Foglio 31 di 47
Met. All. Com. di Gabicce DN 80 (3") (in dismissione)			INDICE	DATA	REVISIONI	ELABORATO	VERIFICATO	APPROVATO AUTORIZZATO	Tav: 10 /A
PAESAGGIO			PROPRIETARIO		PROGETTISTA		Dis.		PG-P-301
			snam		TechnipFMC		Comm.		NR/18126
					Ri f. TPIDL: 073670C-033-DW-3252-31.2 TECHNIP ITALY DIREZIONE LAVORI S.p.A.				Scala 1:10000

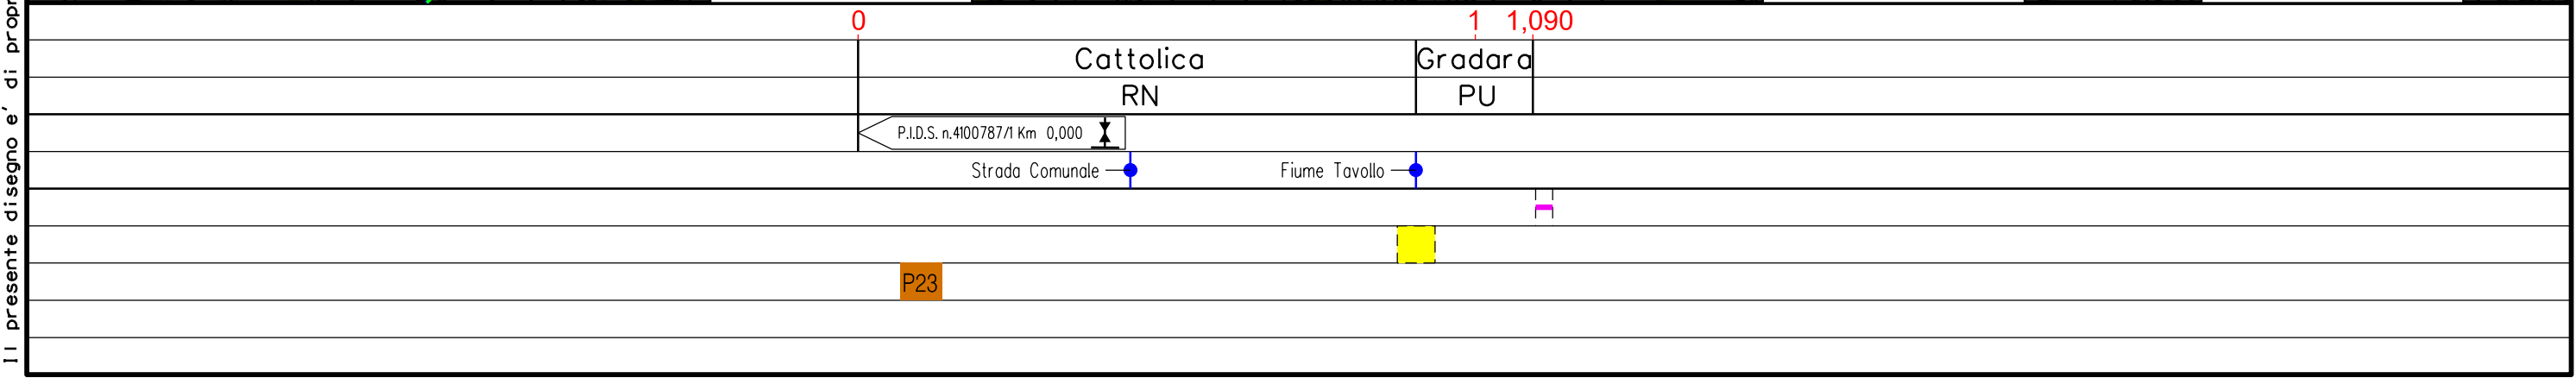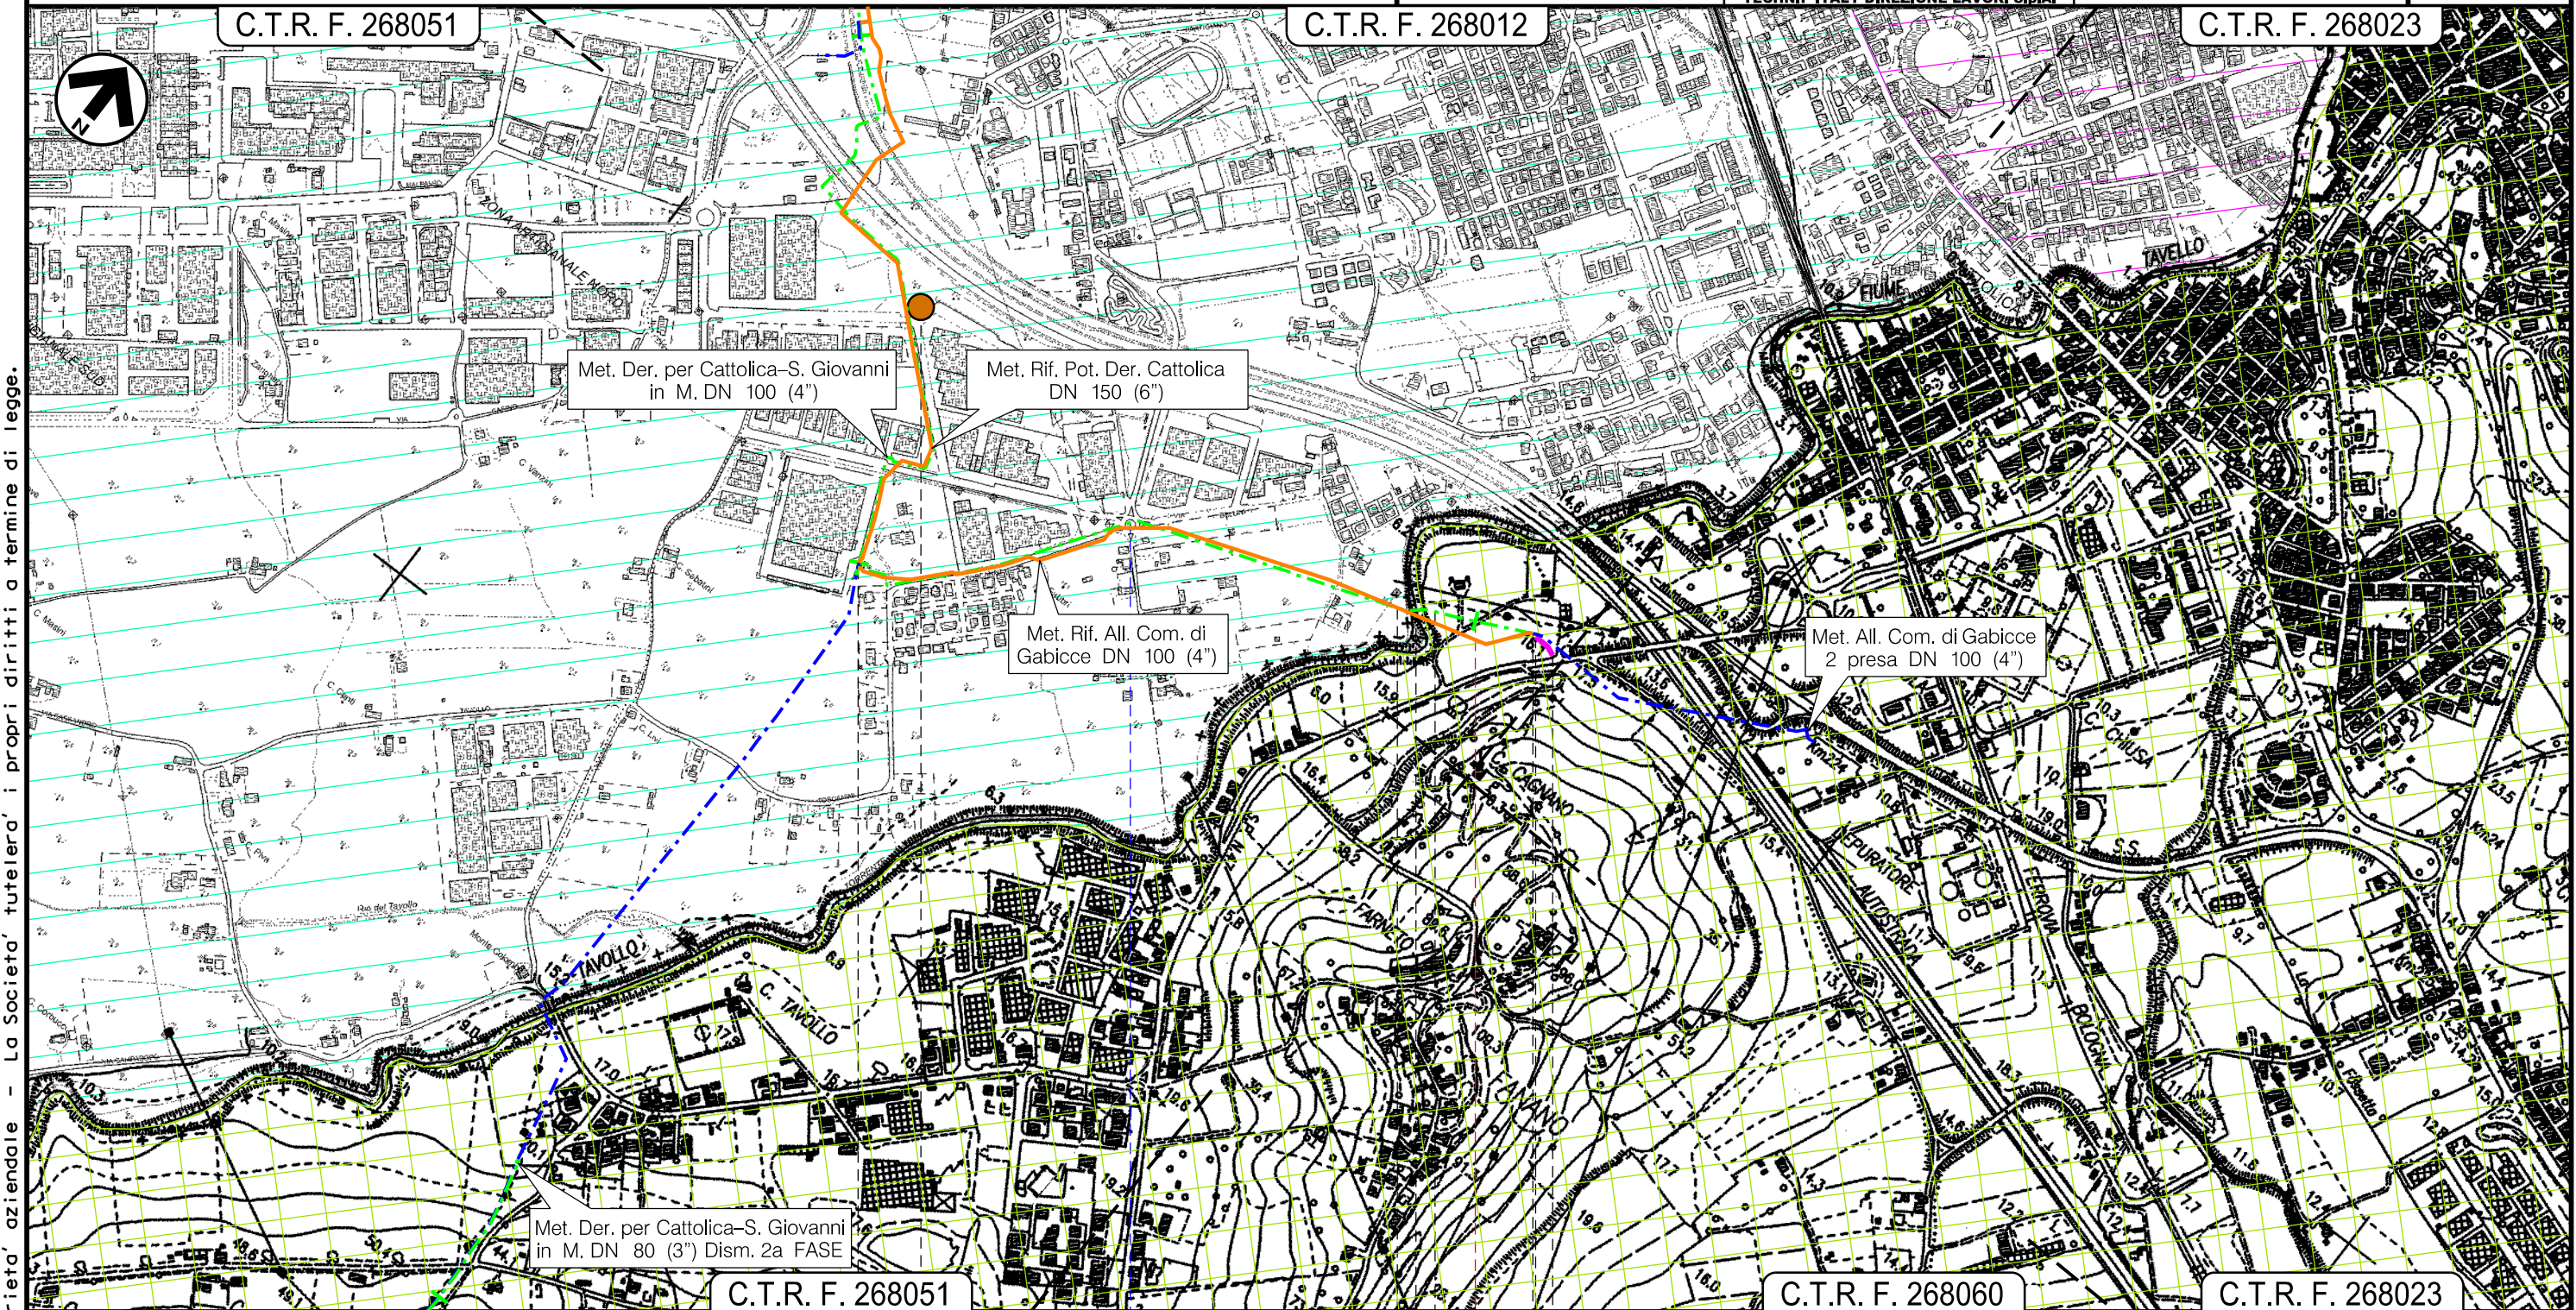

Il presente disegno e' di proprieta' aziendale - La Societa' tutelera' i propri diritti a termine di legge.


Il presente disegno e' di proprieta' aziendale - La Societa' tutelera' i propri diritti a termine di legge.

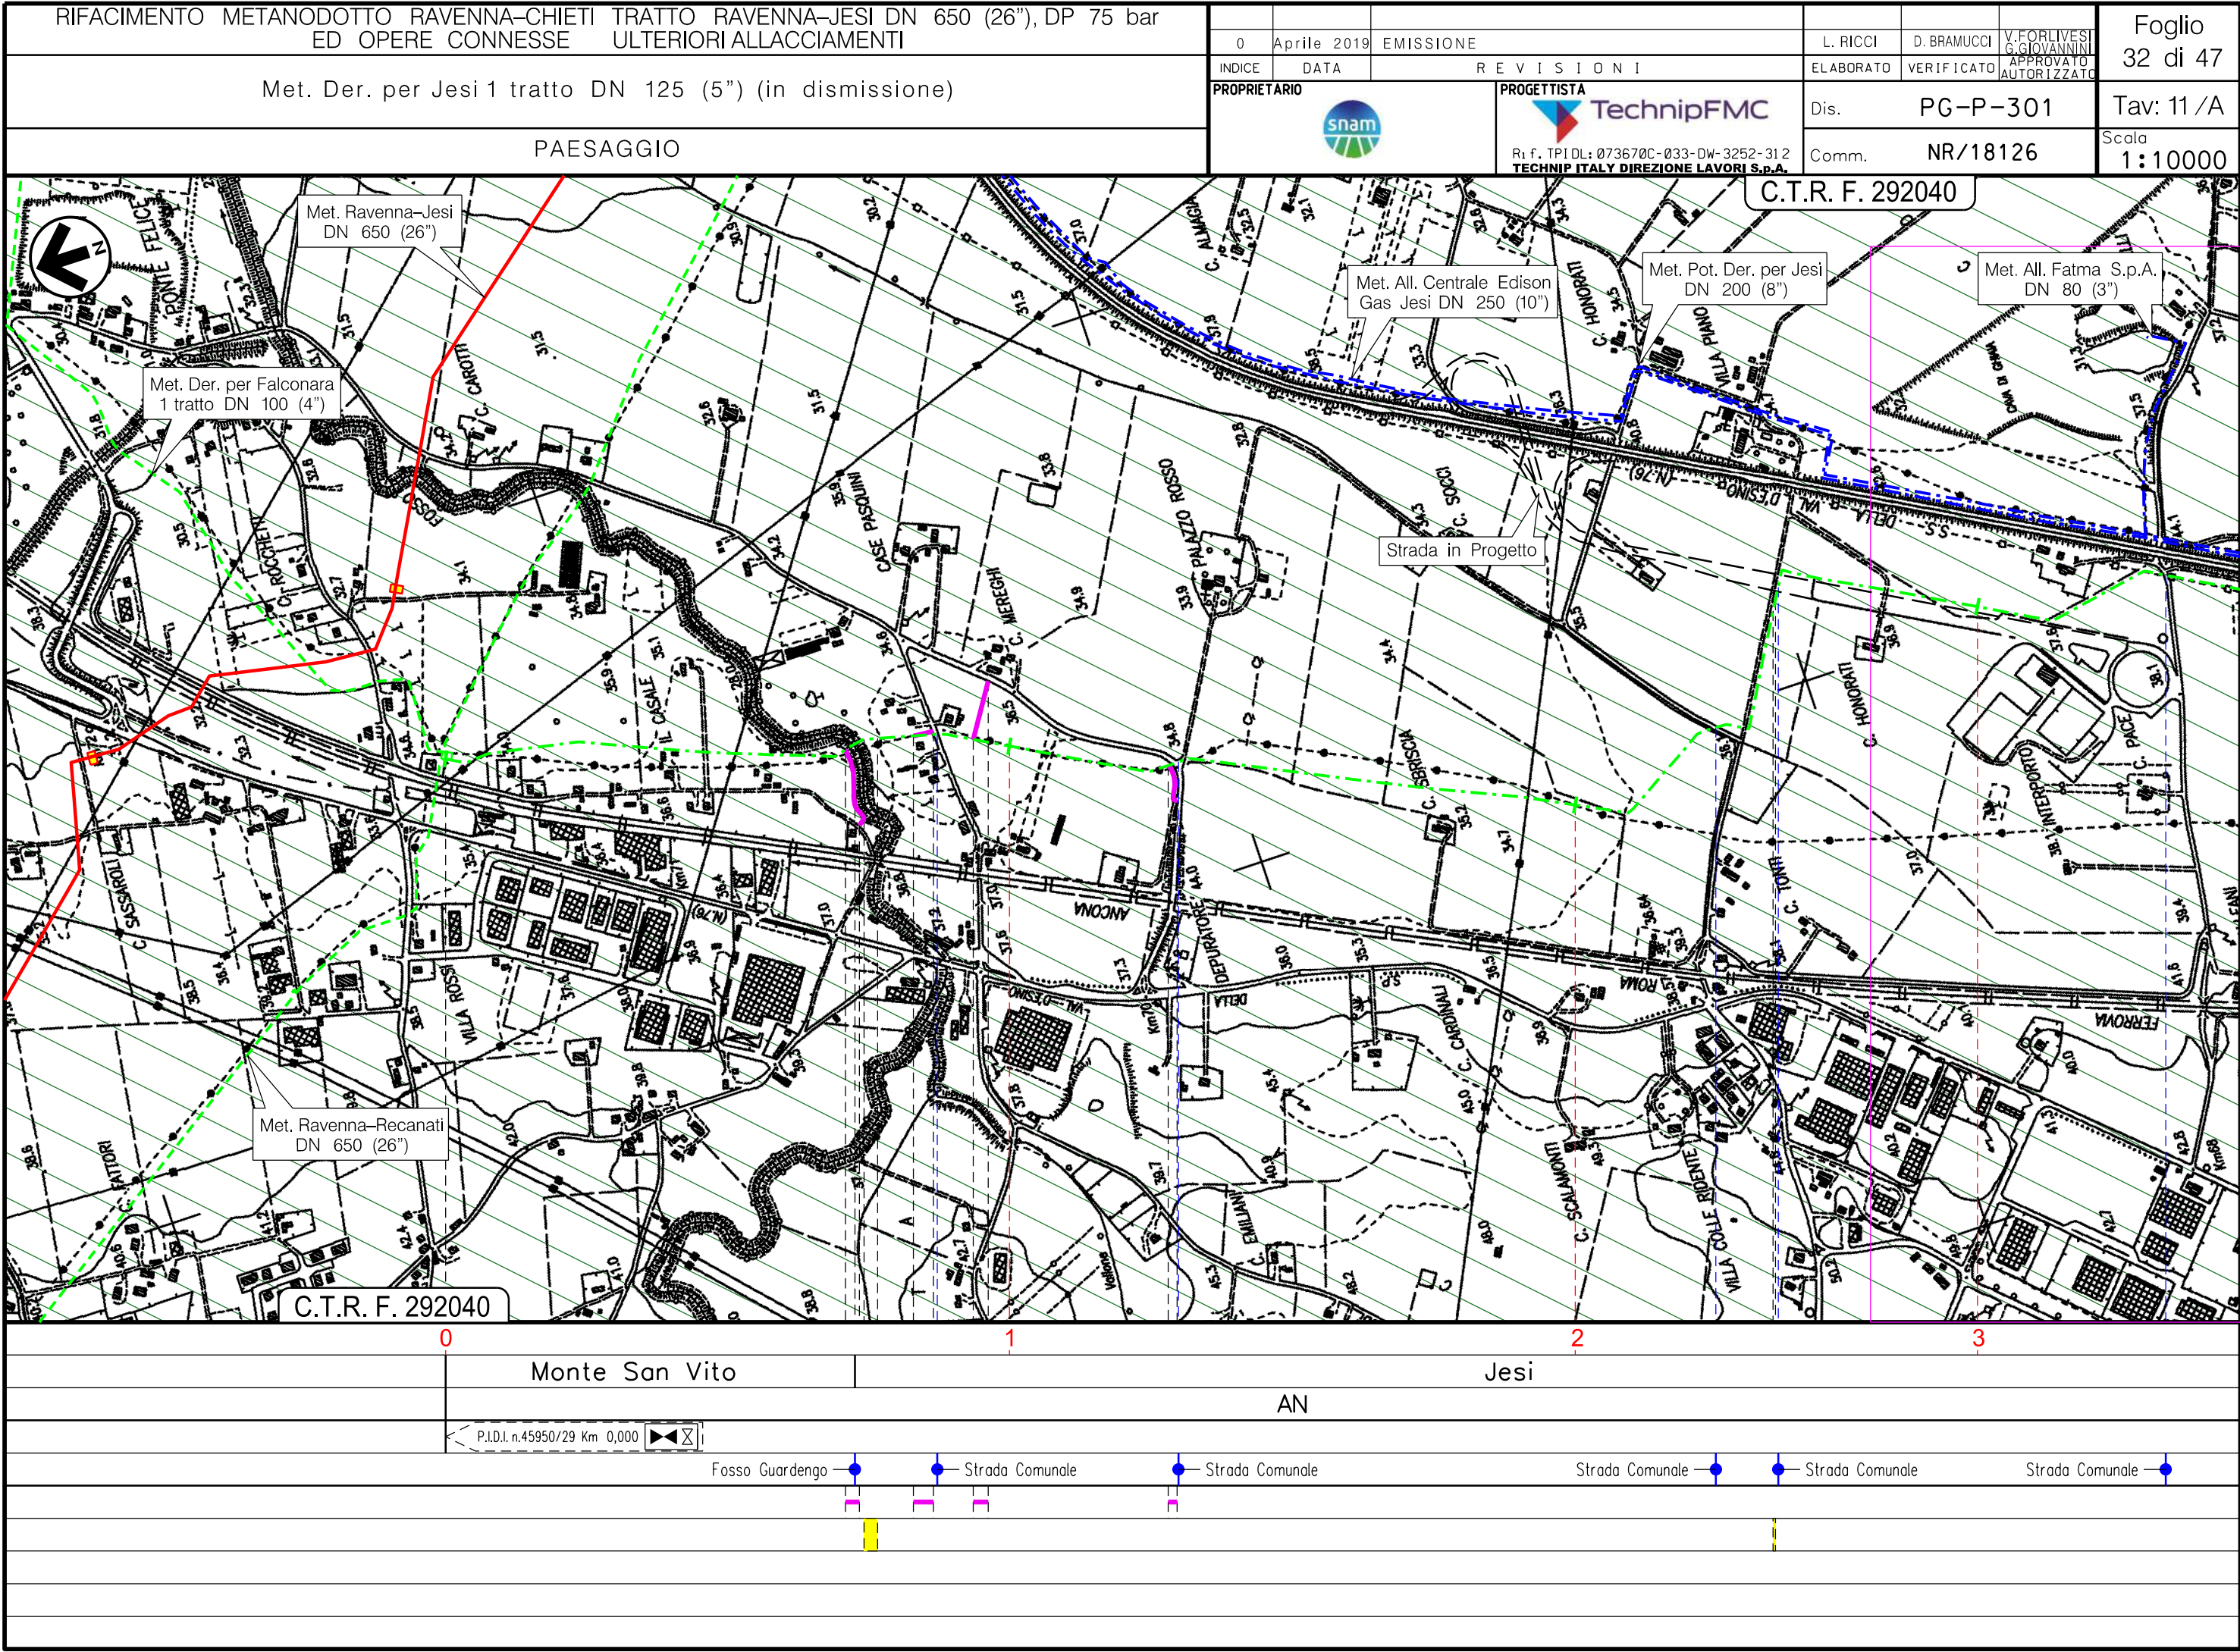

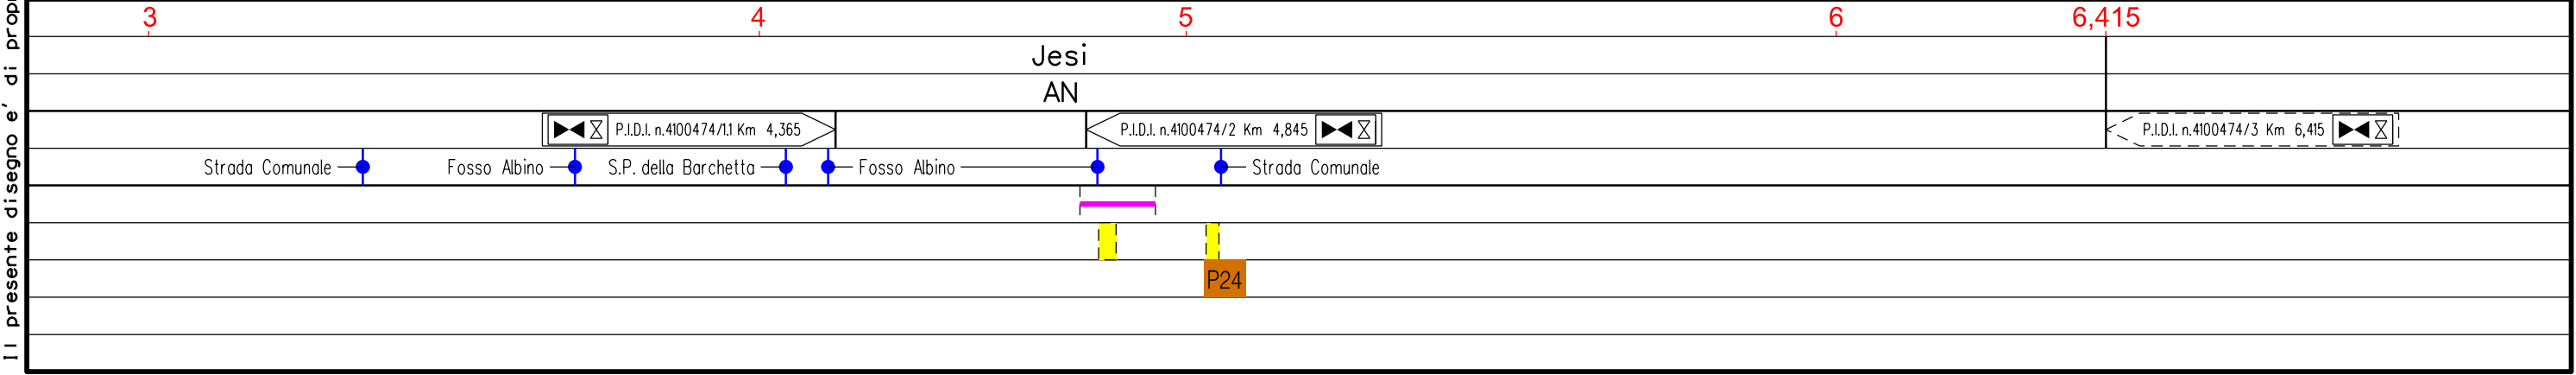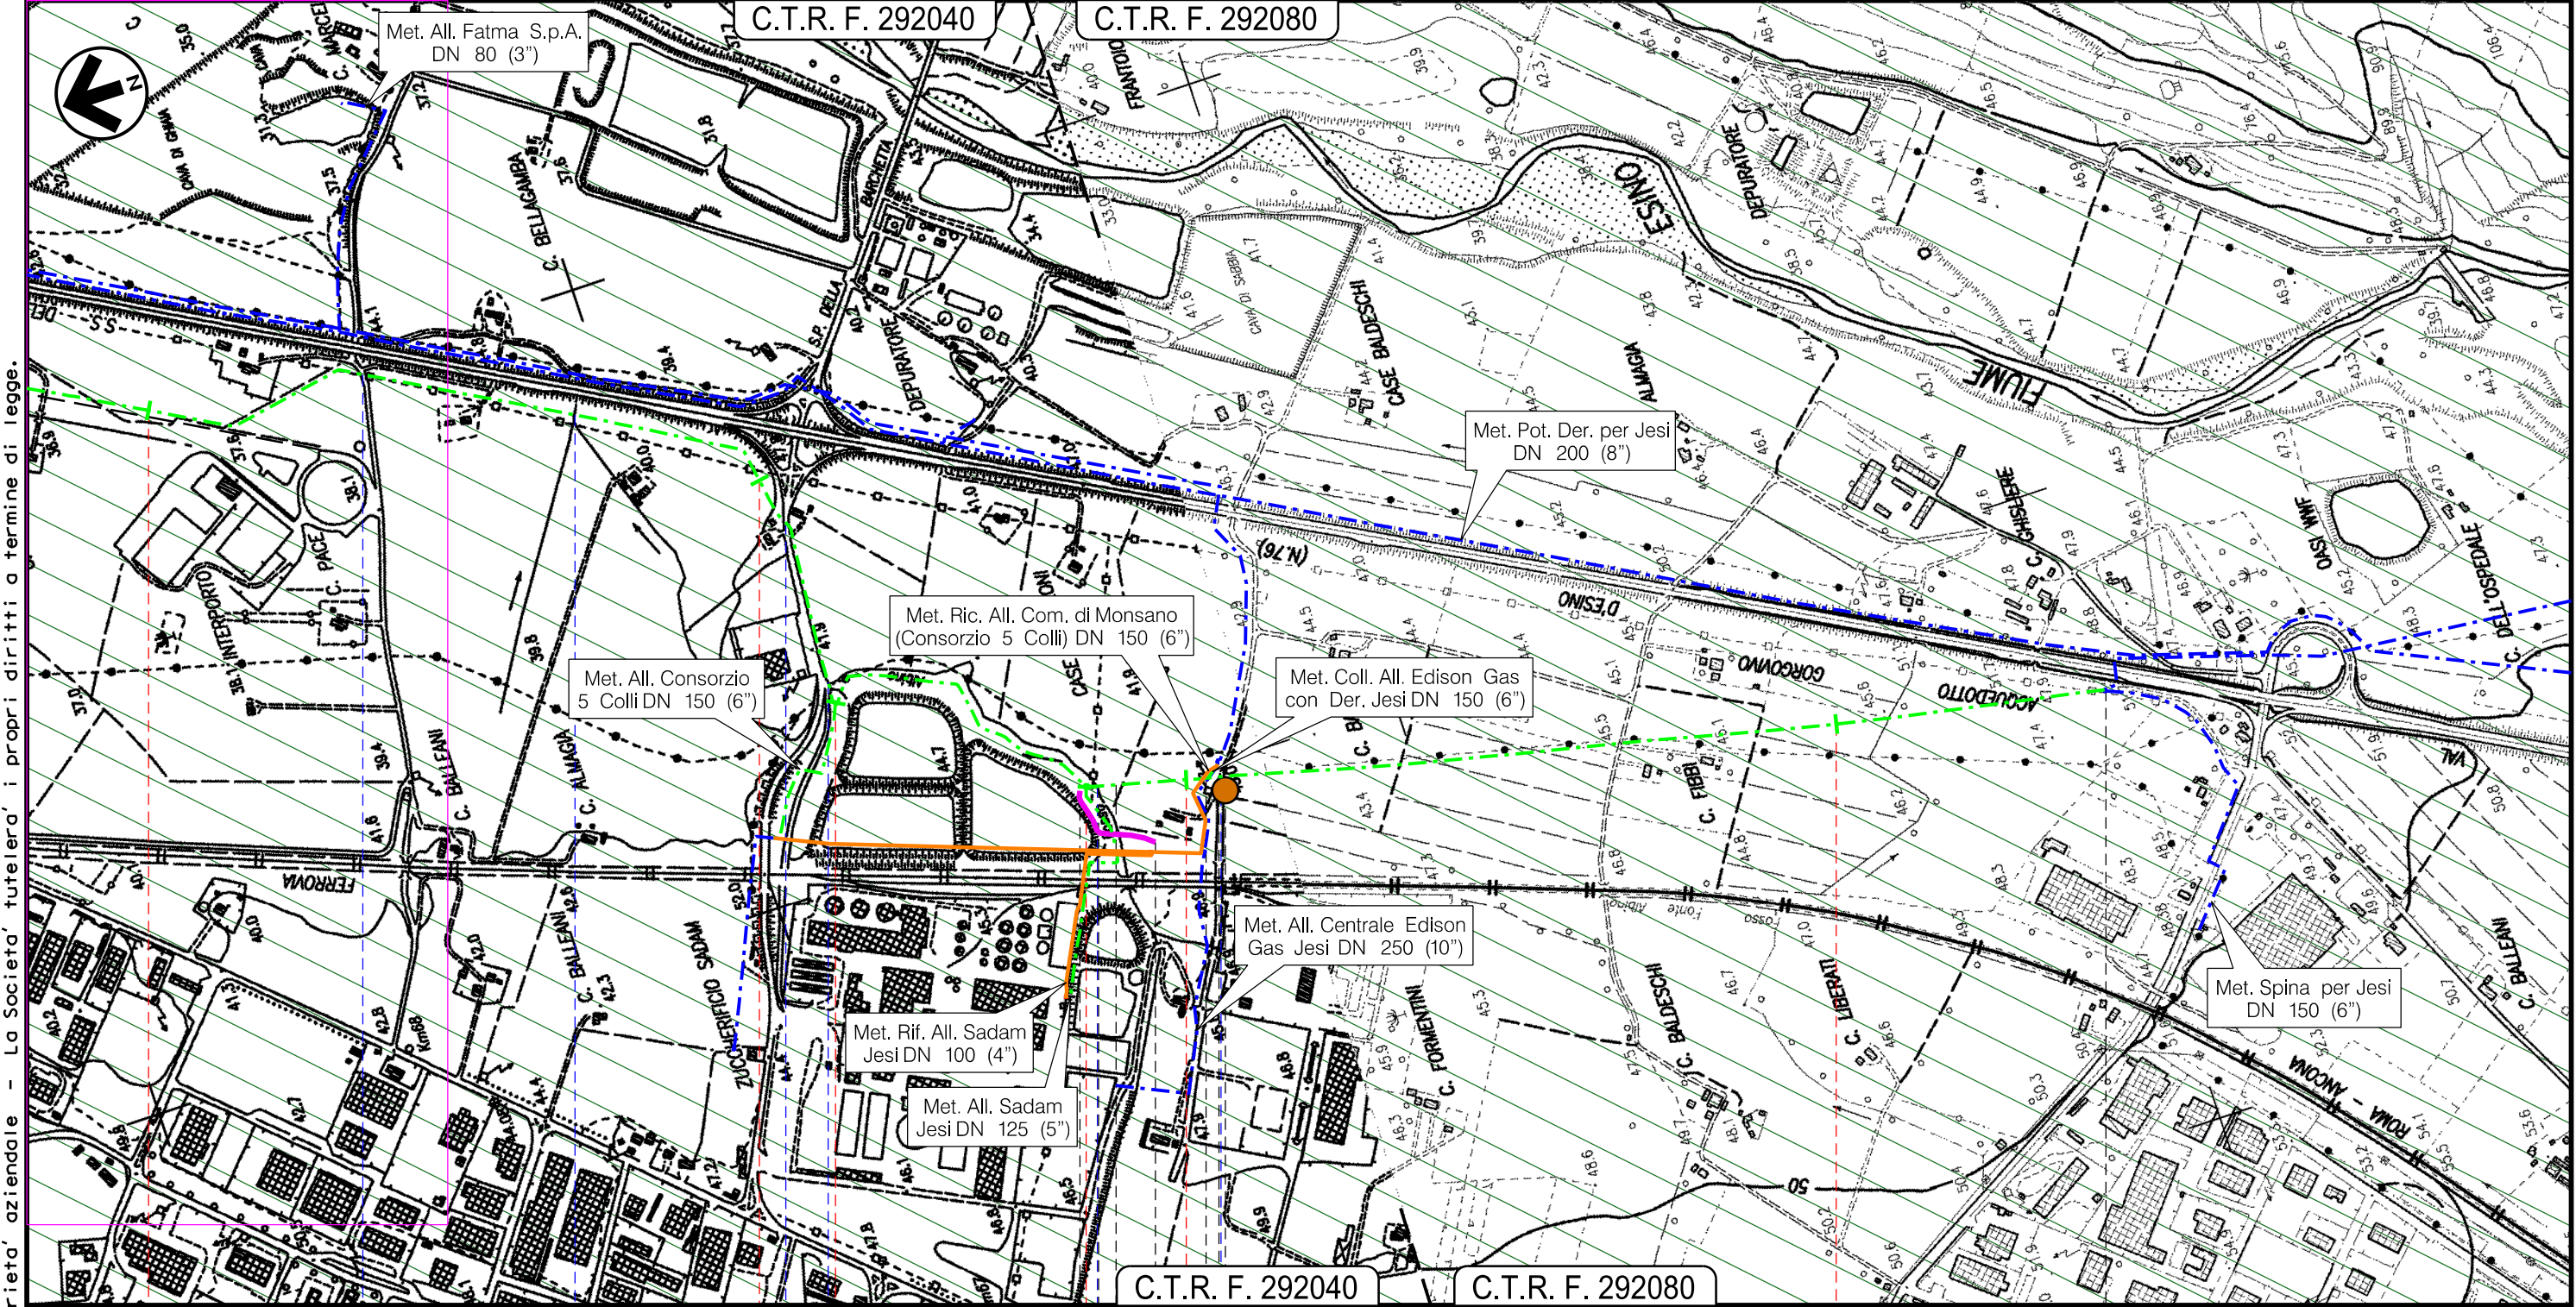

Il presente disegno e' di proprieta' aziendale - La Societa' tutelera' i propri diritti a termine di legge.

Il presente disegno e' di proprieta' aziendale - La Societa' tutelera' i propri diritti a termine di legge.

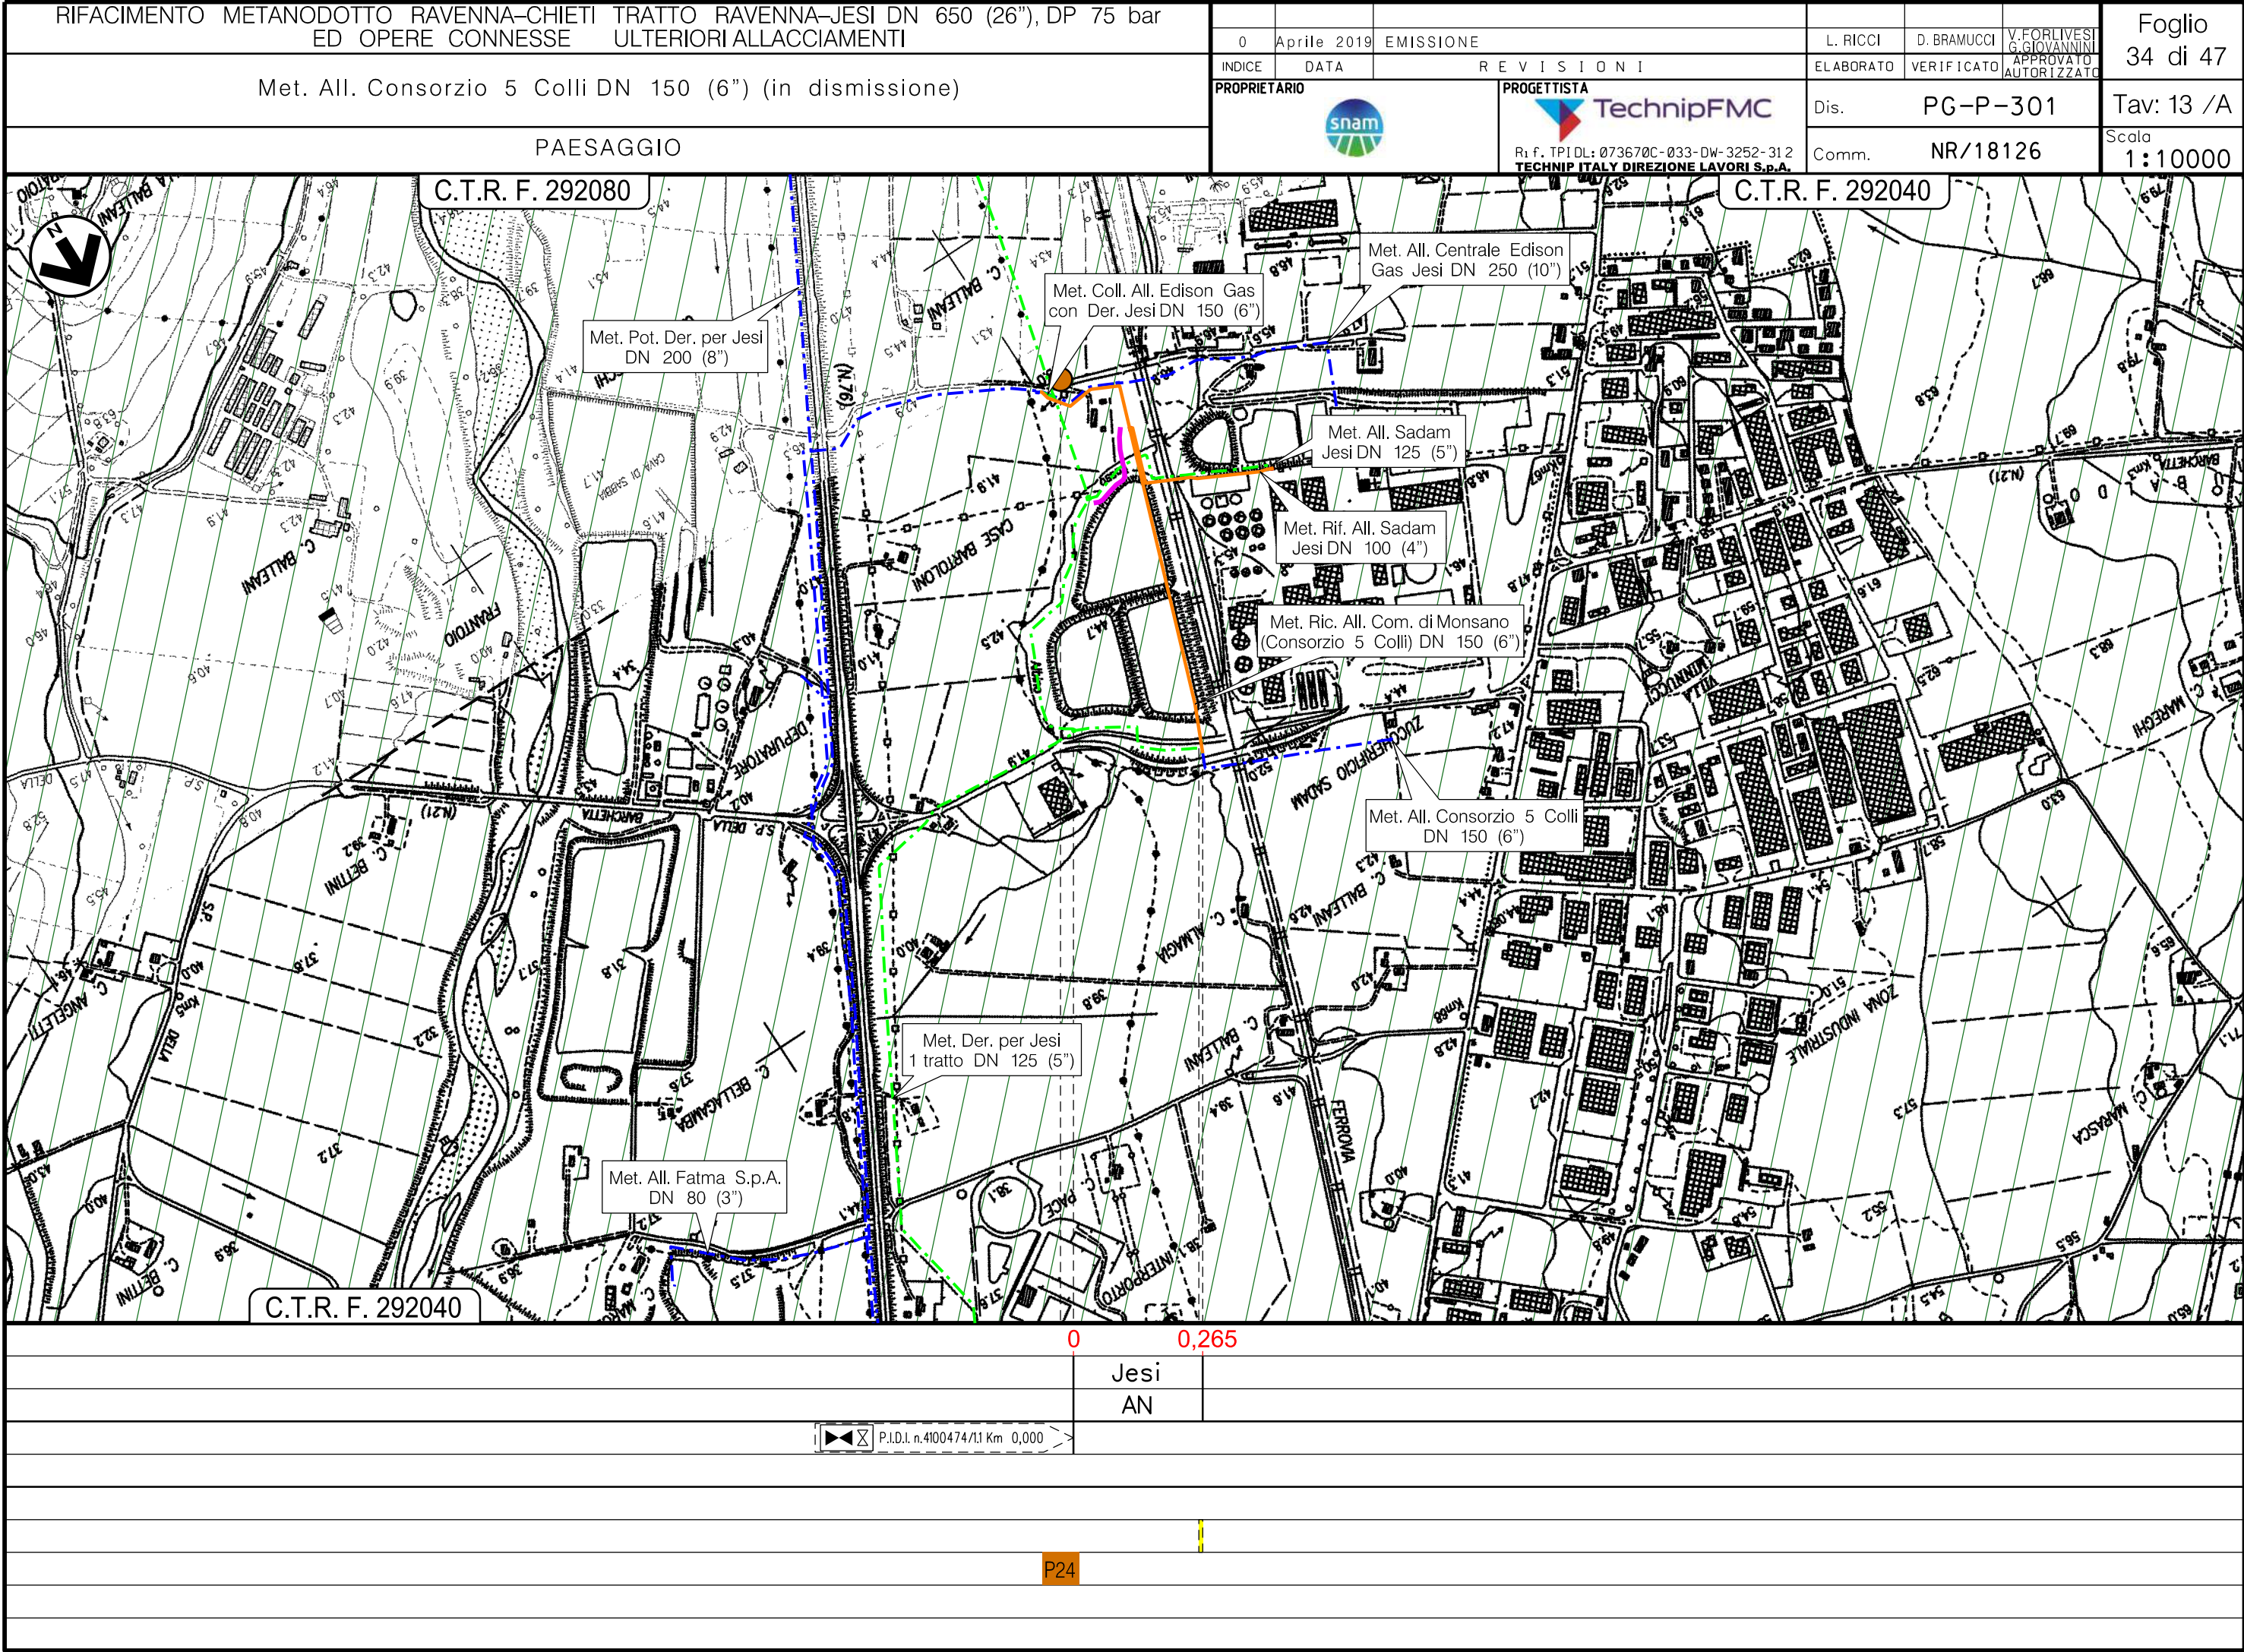



0 0,390

Jesi
AN



 P.I.D.I. n.4100474/2 Km 0,000

P.I.D.A. n.4101403/2 Km 0,390

— Ferrovie Roma-Ancona



P24

RIFACIMENTO METANODOTTO RAVENNA-CHIETI TRATTO RAVENNA-JESI DN 650 (26"), DP 75 bar ED OPERE CONNESSE ULTERIORI ALLACCIAMENTI					0	Aprile 2019	EMISSIONE	L. RICCI	D. BRAMUCCI	V. FORLIVESI G. GIOVANNINI	Foglio 36 di 47
Met. Der. per Ancona DN 200 (8") (in dismissione) Met. Coll. Azienda servizi Polverigi DN 80 (3") (in dismissione)					INDICE	DATA	R E V I S I O N I	ELABORATO	VERIFICATO	APPROVATO AUTORIZZATO	Tav: 15 /A
PAESAGGIO					PROPRIETARIO		PROGETTISTA		Dis.		Tav: 15 /A
					snam		TechnipFMC		PG-P-301		Scala 1:10000
							Ri f. TPIDL: 073670C-033-DW-3252-31.2 TECHNIP ITALY DIREZIONE LAVORI S.p.A.		Comm. NR/18126		

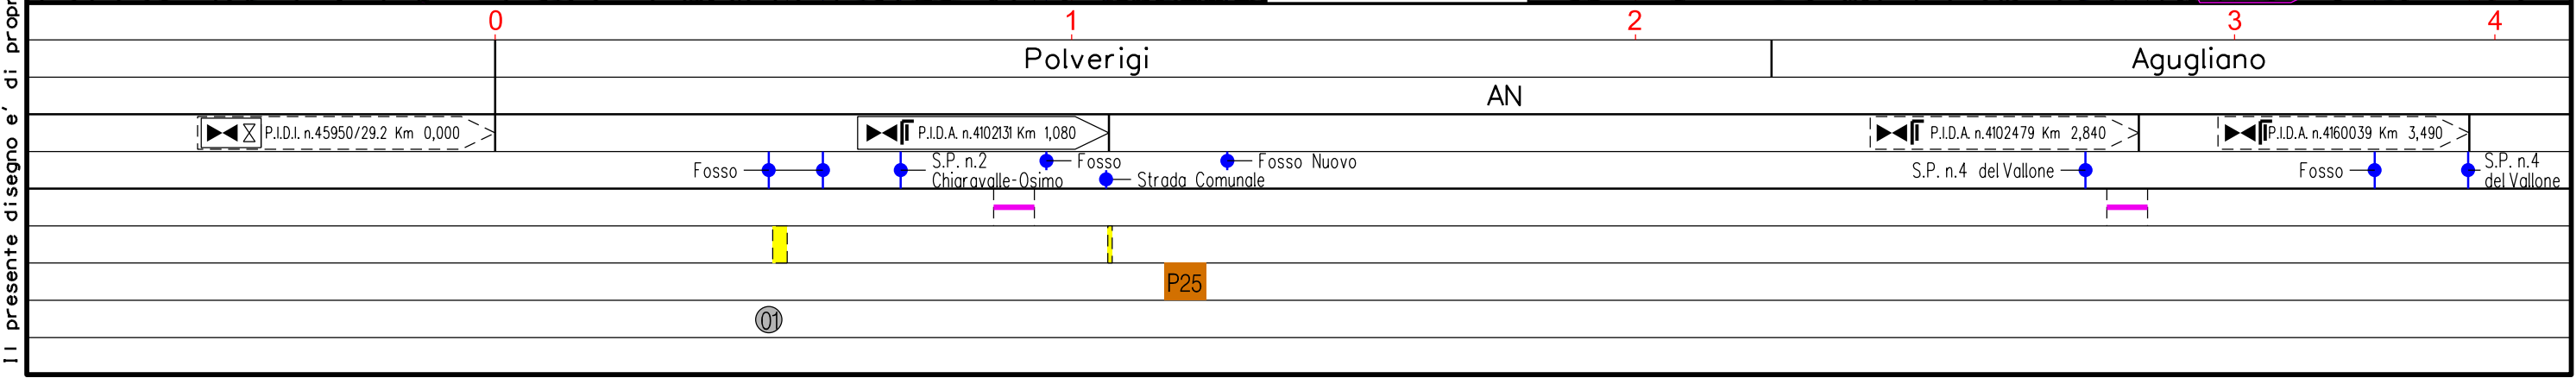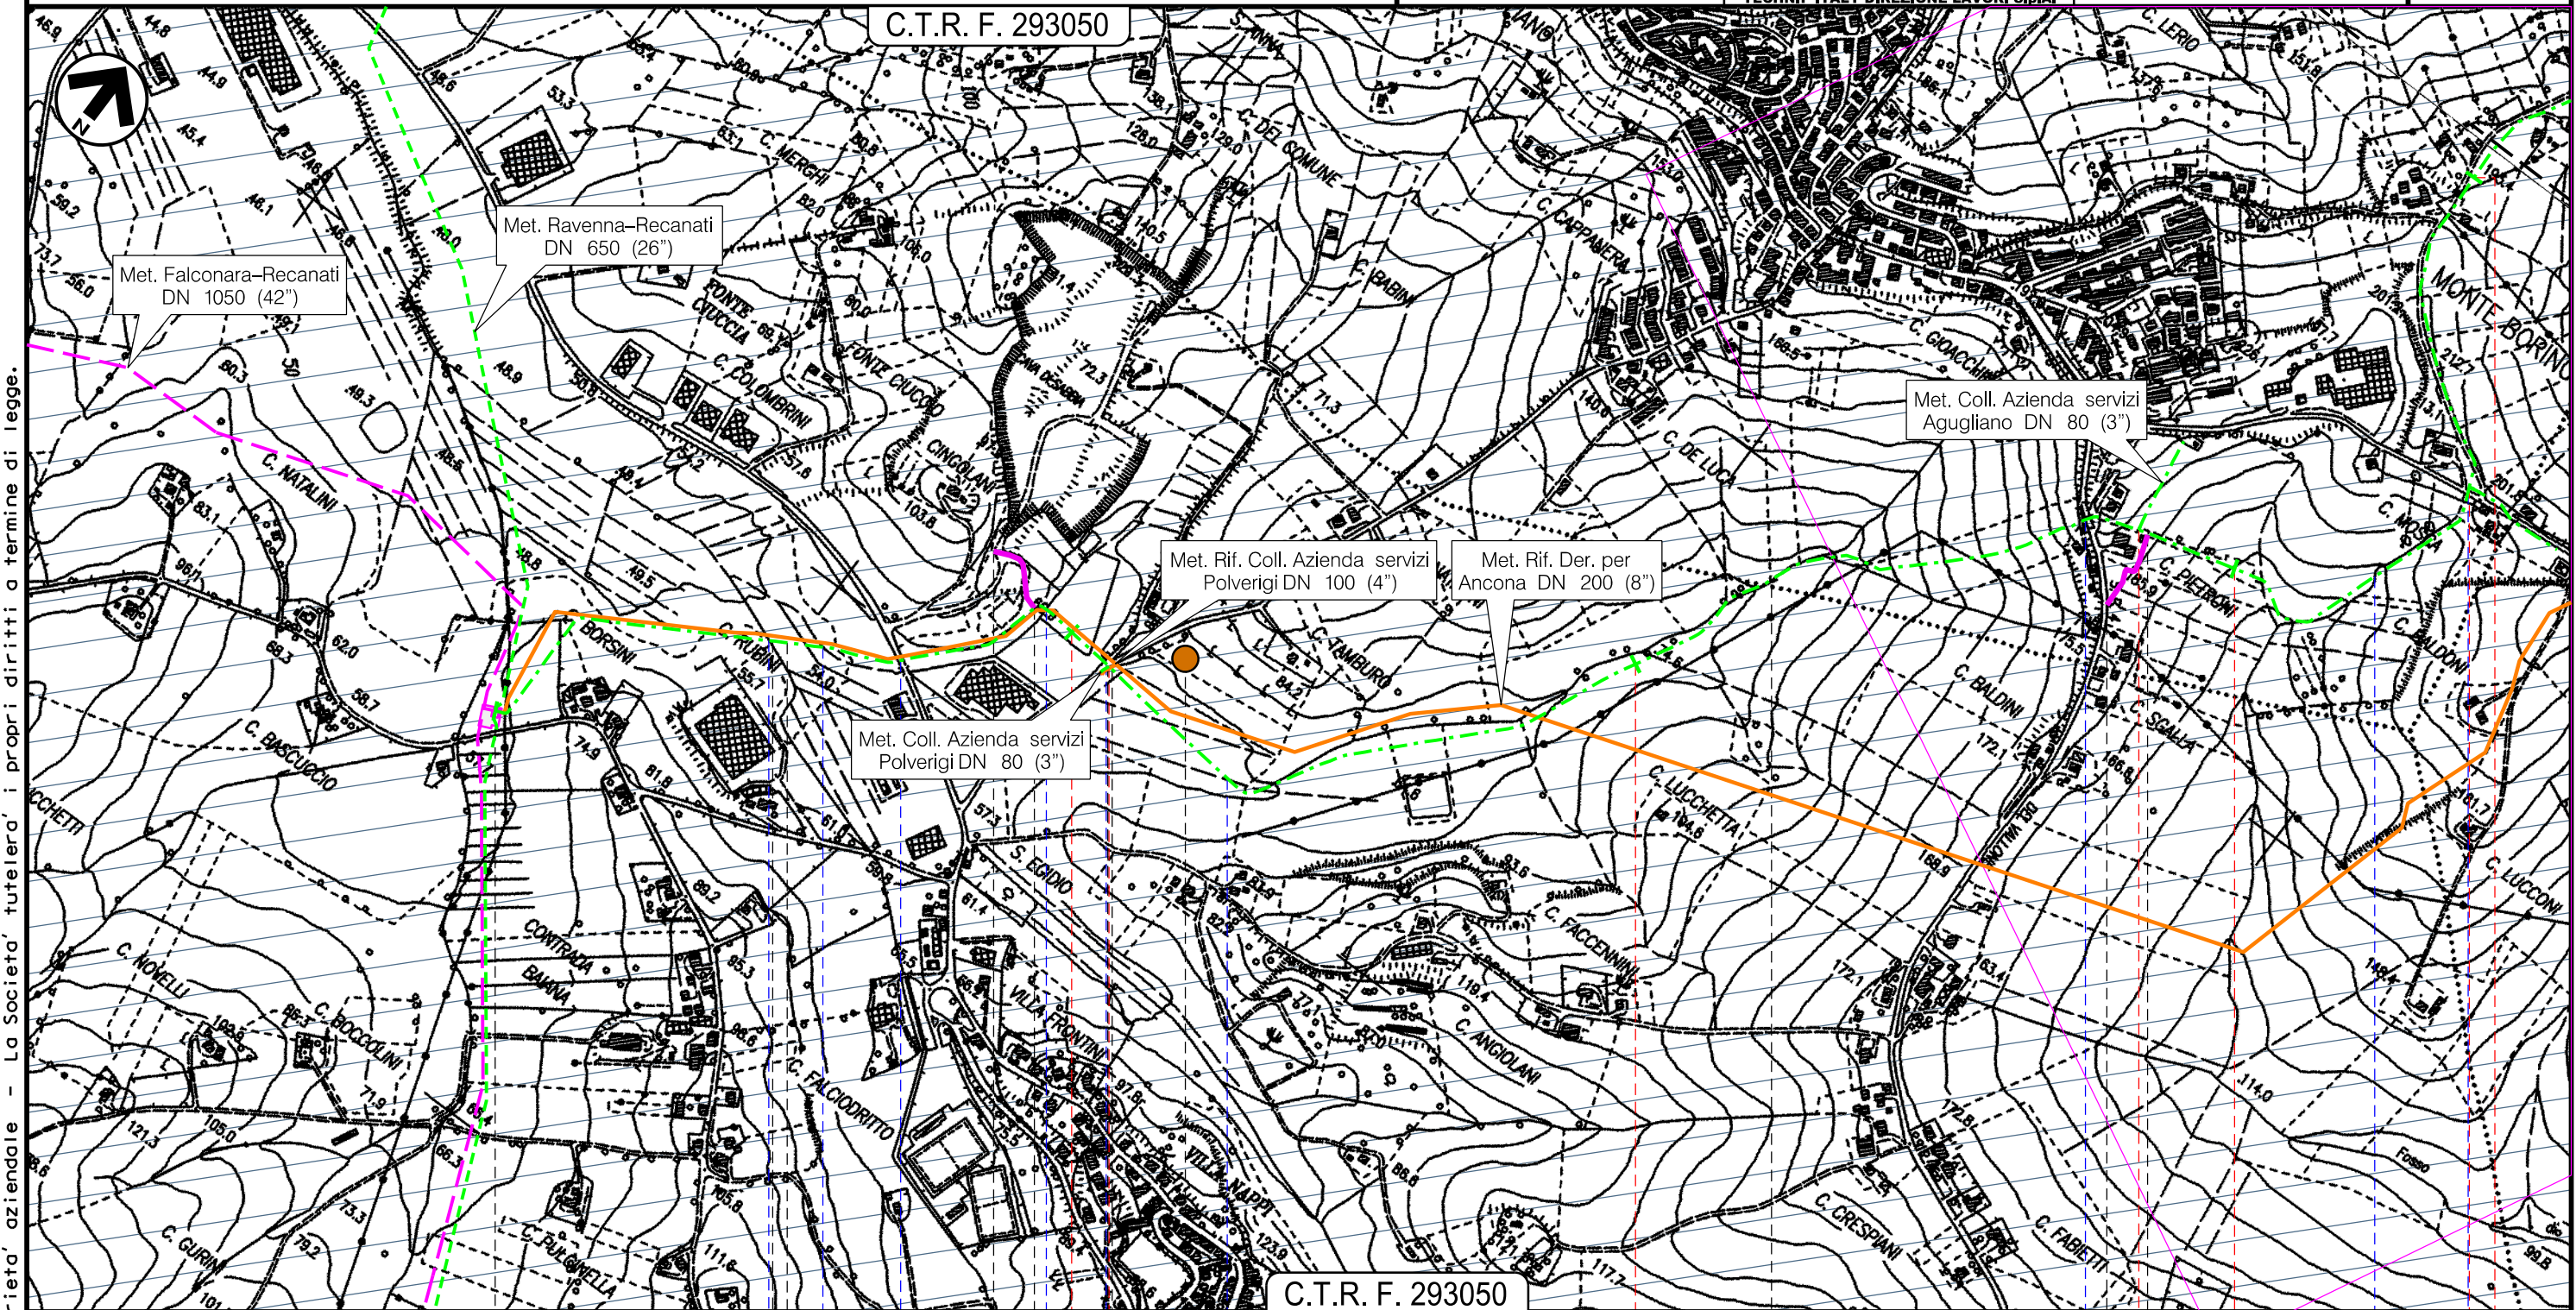


Il presente disegno e' di proprieta' aziendale - La Societa' tutelera' i propri diritti a termine di legge.


RIFACIMENTO METANODOTTO RAVENNA-CHIETI TRATTO RAVENNA-JESI DN 650 (26"), DP 75 bar ED OPERE CONNESSE ULTERIORI ALLACCIAMENTI			0	Aprile 2019	EMISSIONE	L. RICCI	D. BRAMUCCI	V. FORLIVESI G. GIOVANNINI	Foglio 37 di 47
Met. Der. per Ancona DN 200 (8") (in dismissione)			INDICE	DATA	REVISIONI	ELABORATO	VERIFICATO	APPROVATO AUTORIZZATO	Tav: 16 /A
PAESAGGIO			PROPRIETARIO		PROGETTISTA		Dis.		Scala
			snam		TechnipFMC		PG-P-301		1:10000
					Ri f. TPIDL: 073670C-033-DW-3252-31.2 TECHNIP ITALY DIREZIONE LAVORI S.p.A.		Comm. NR/18126		

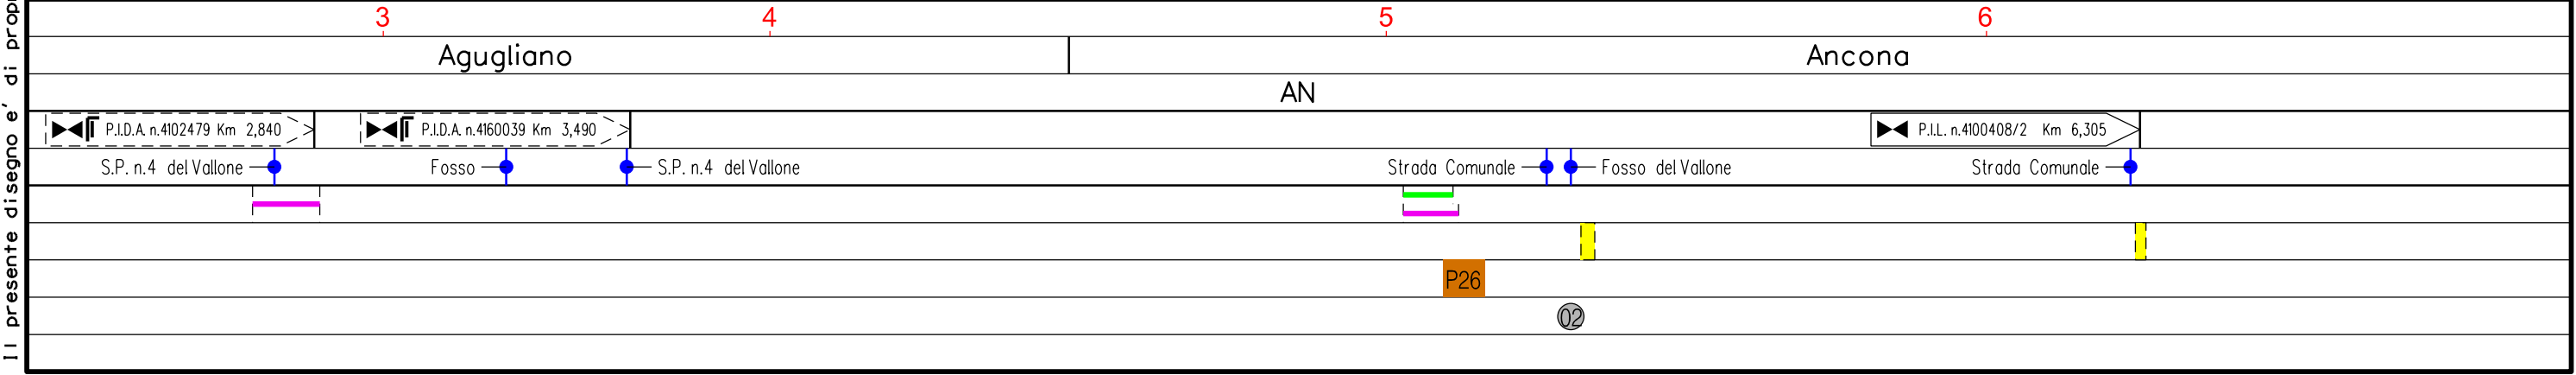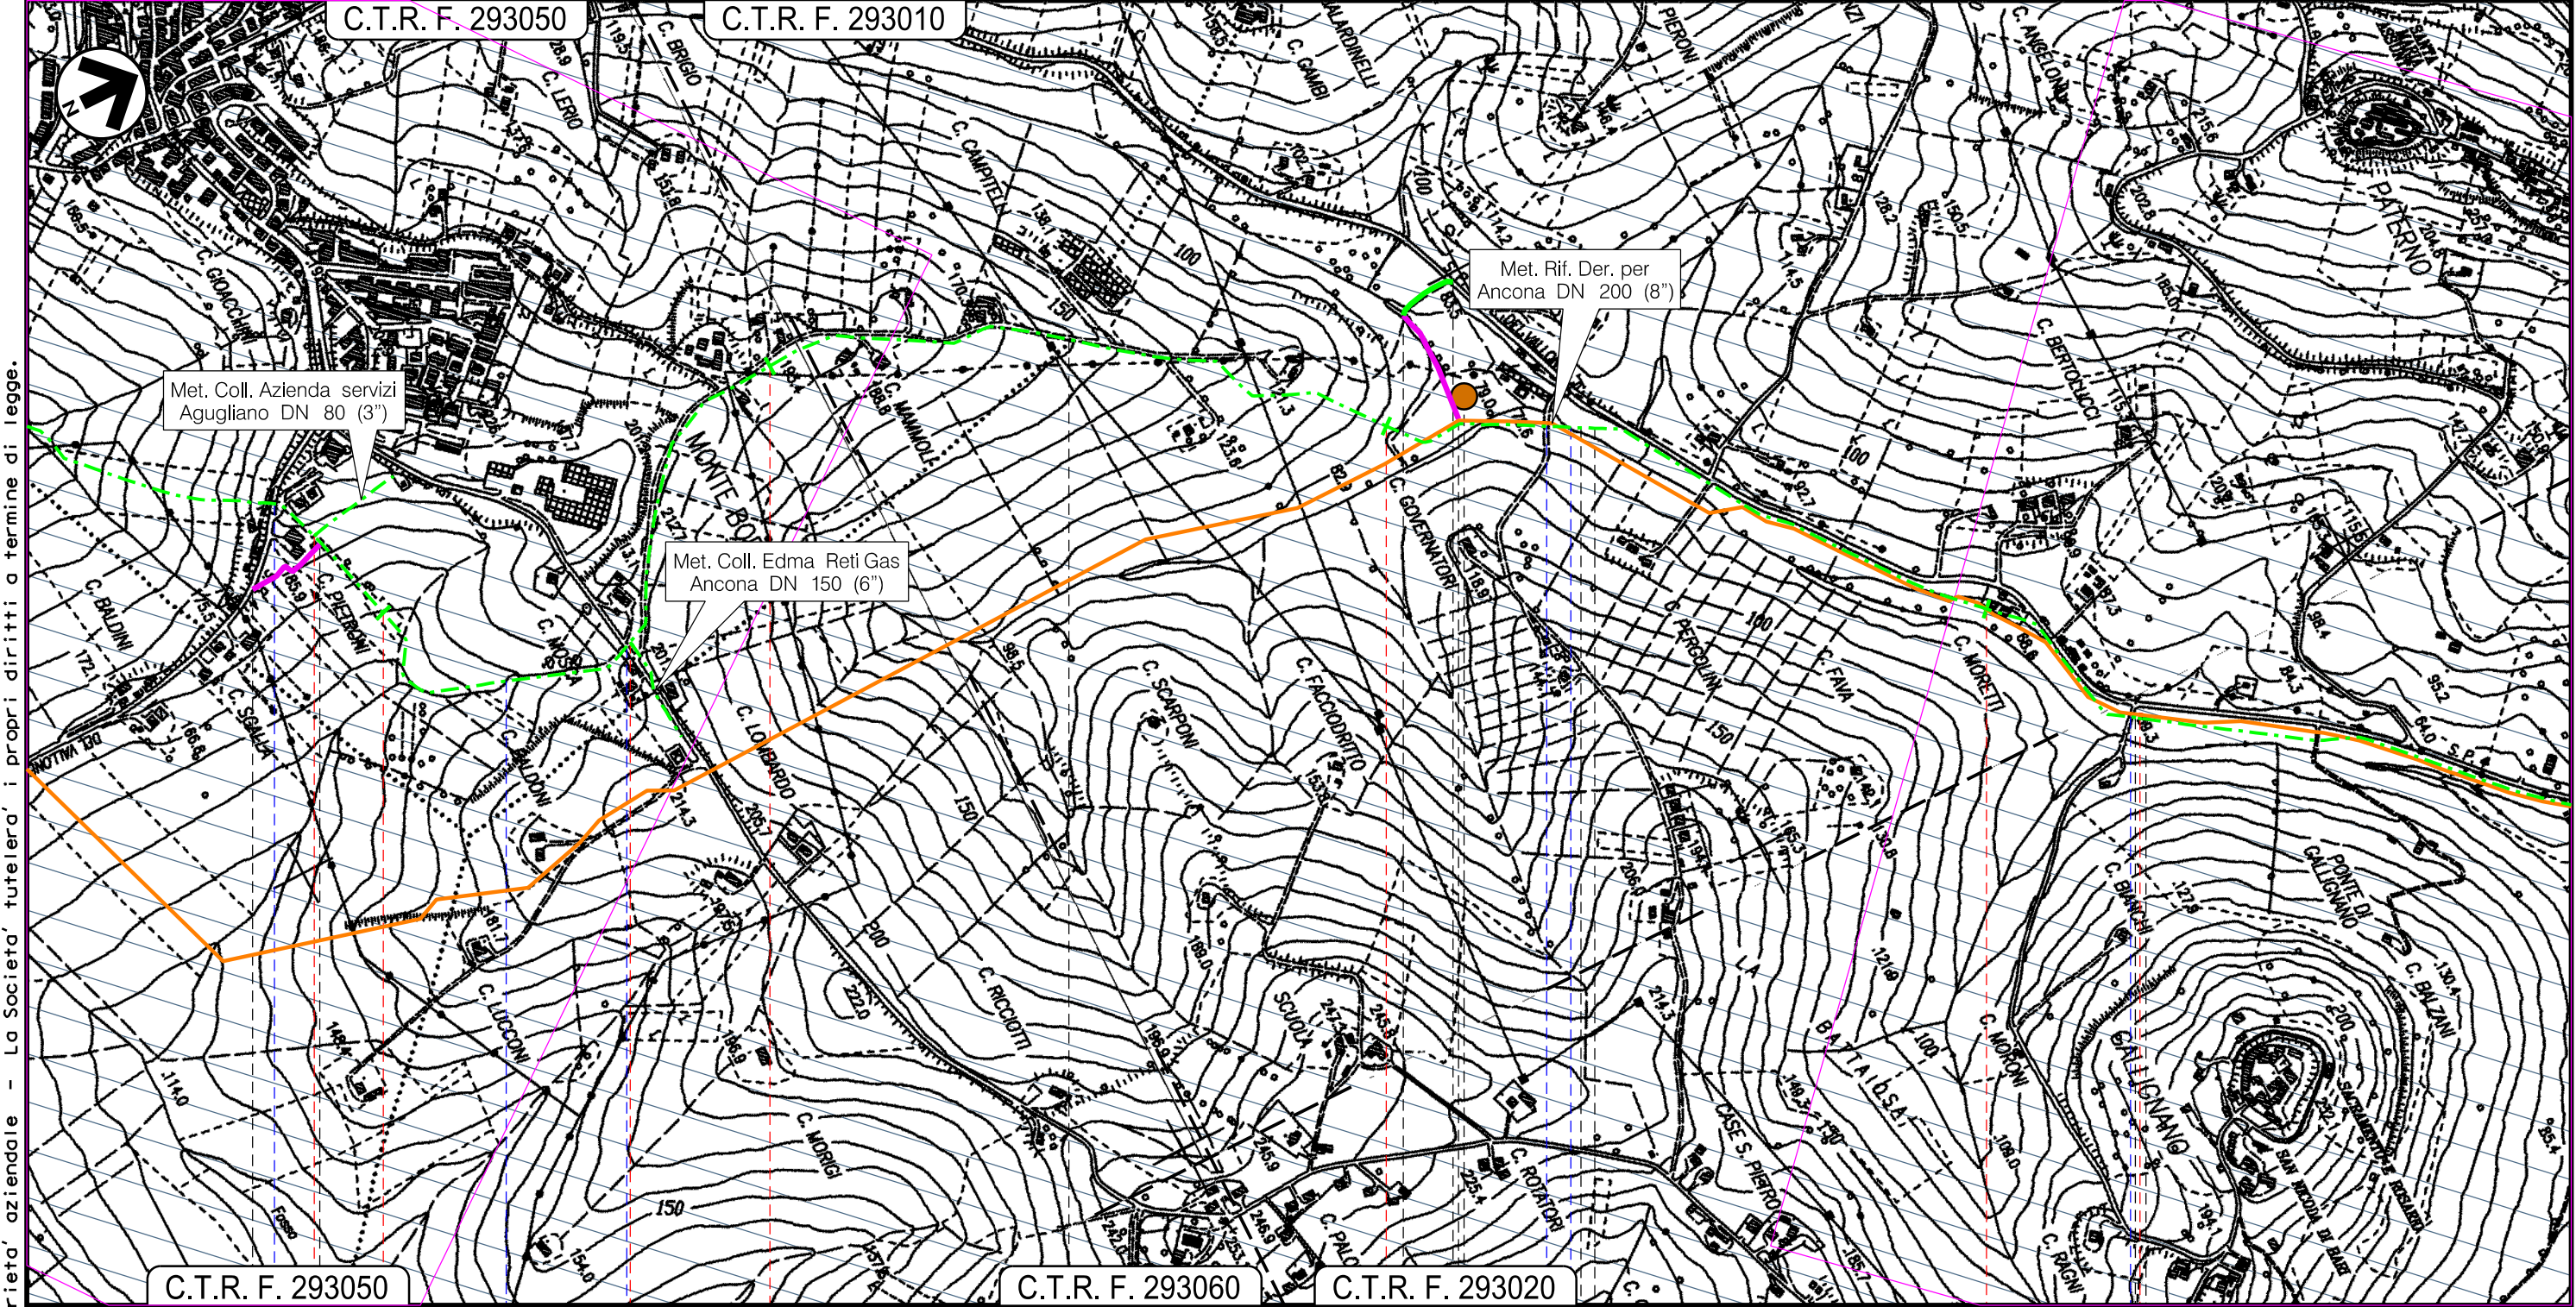

Il presente disegno e' di proprieta' aziendale - La Societa' tutelera' i propri diritti a termine di legge.

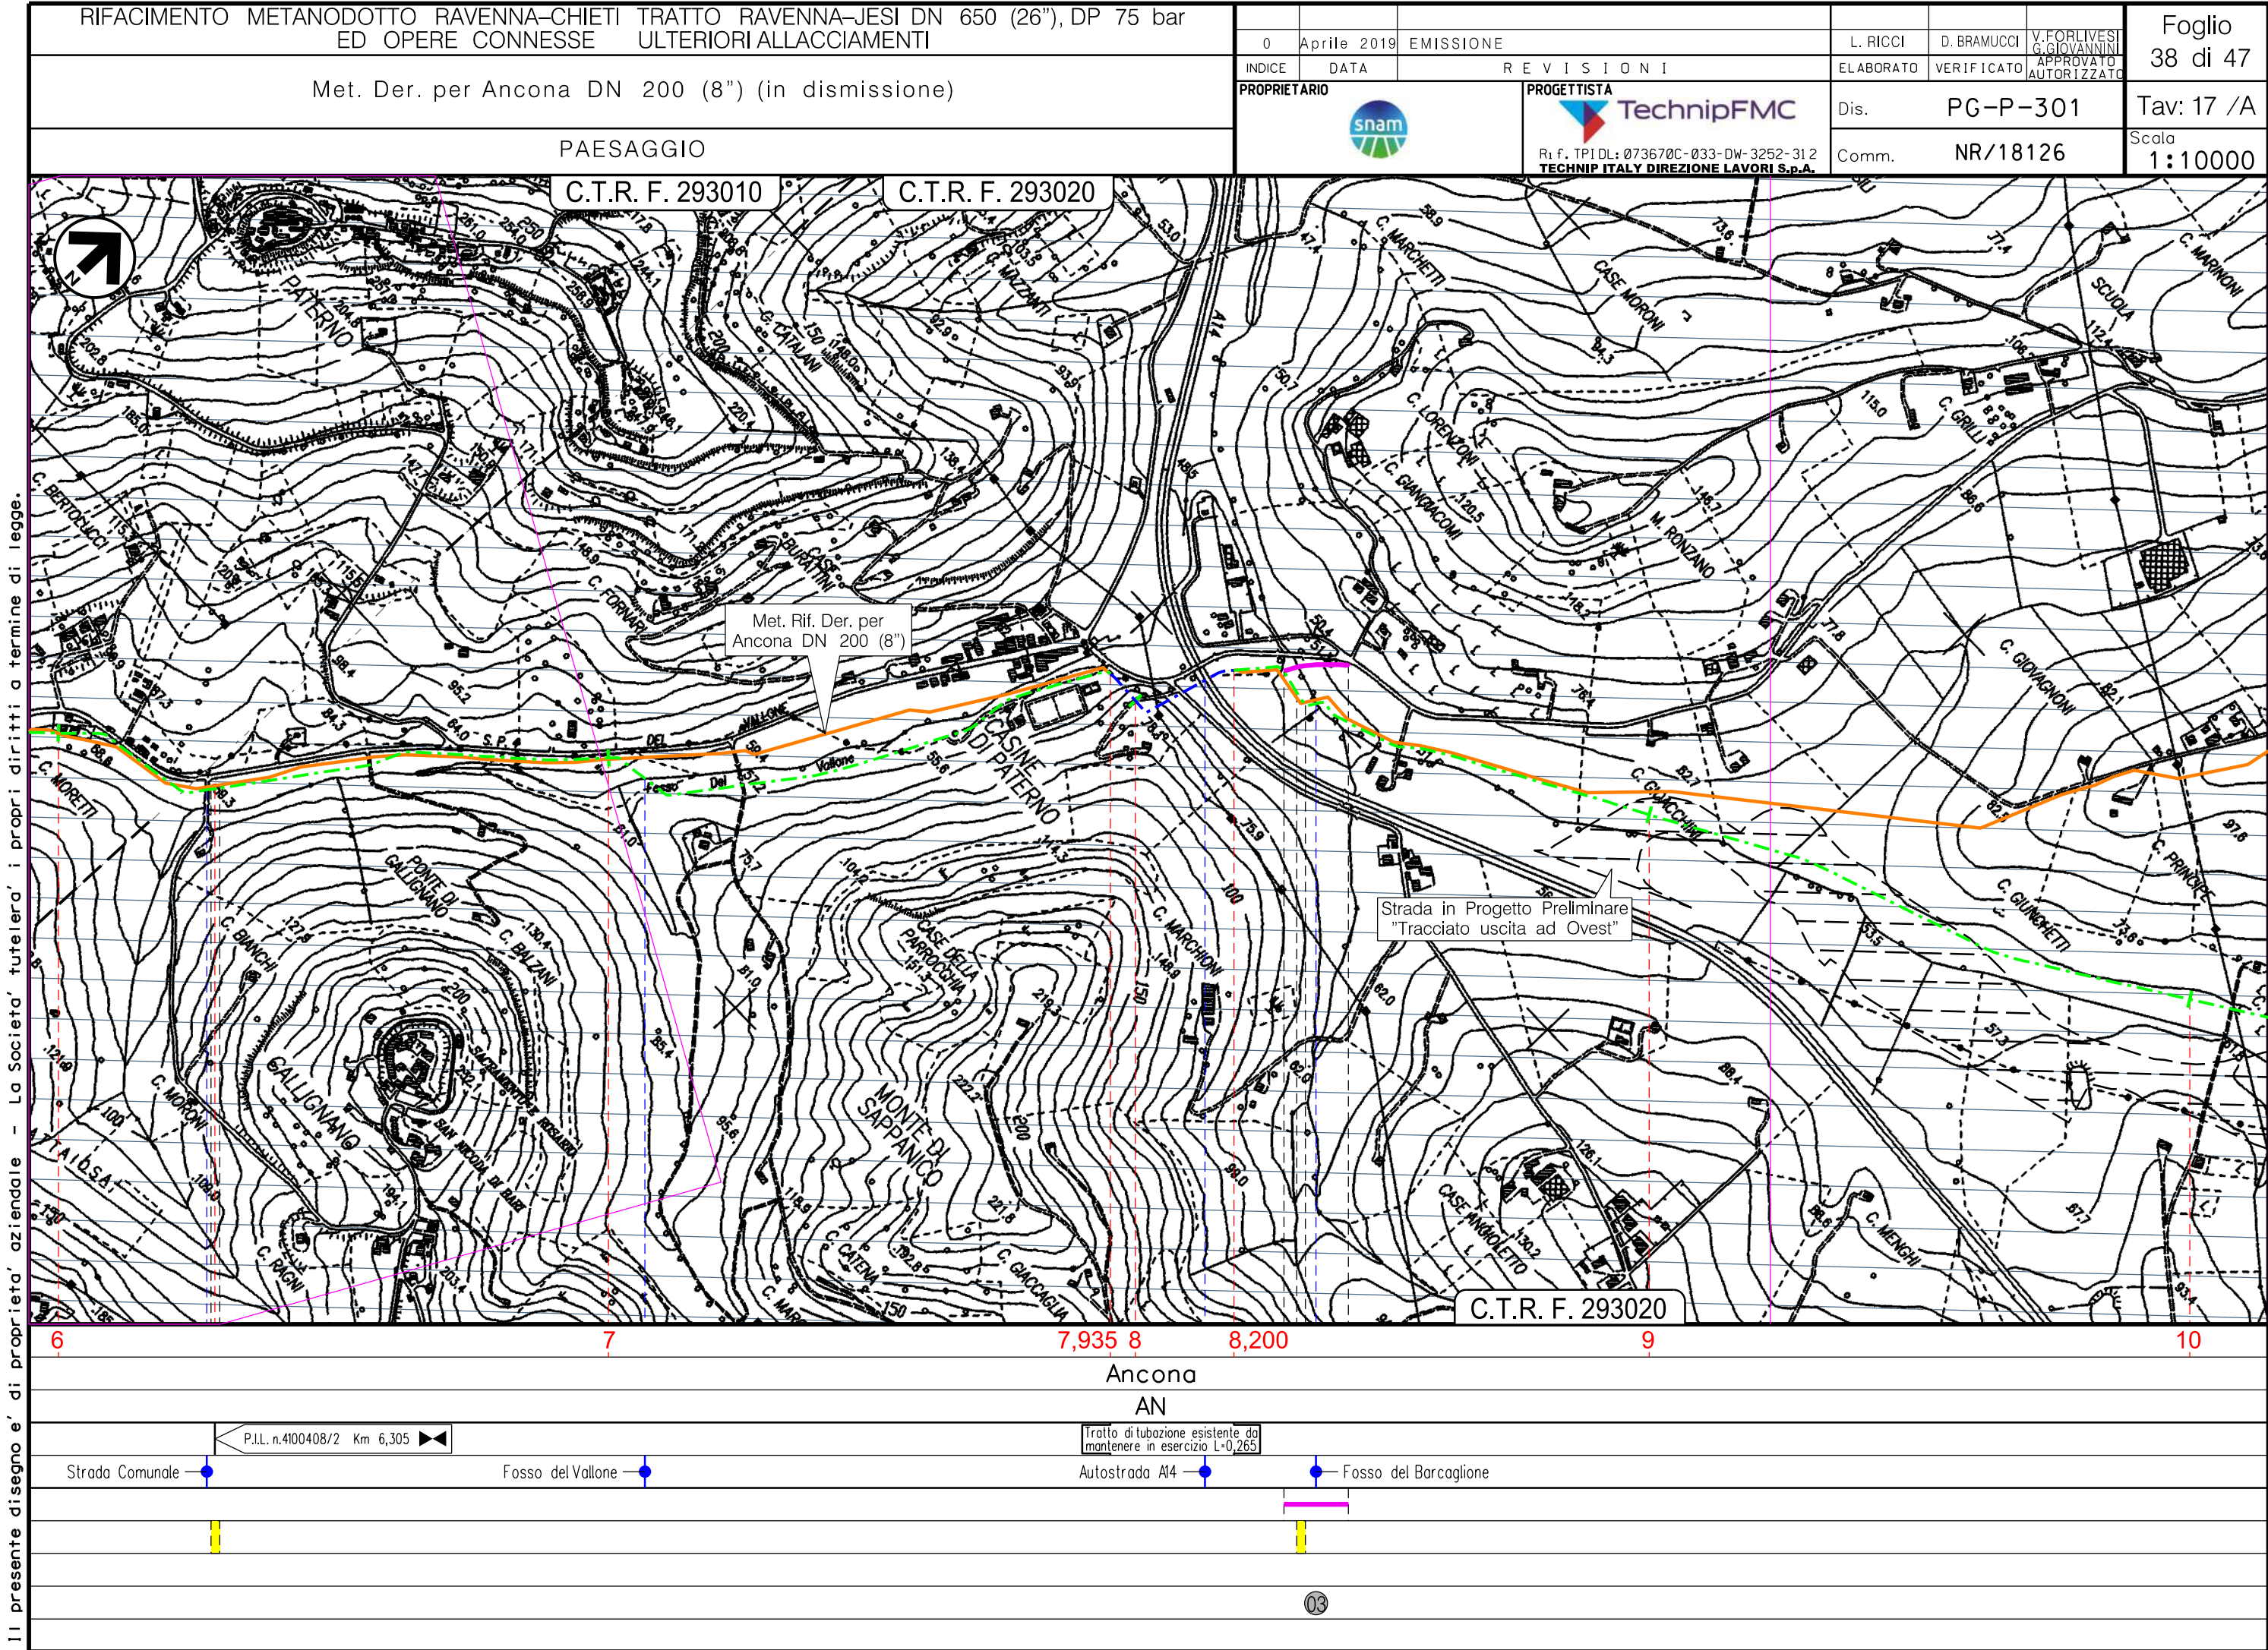

PAESAGGIO

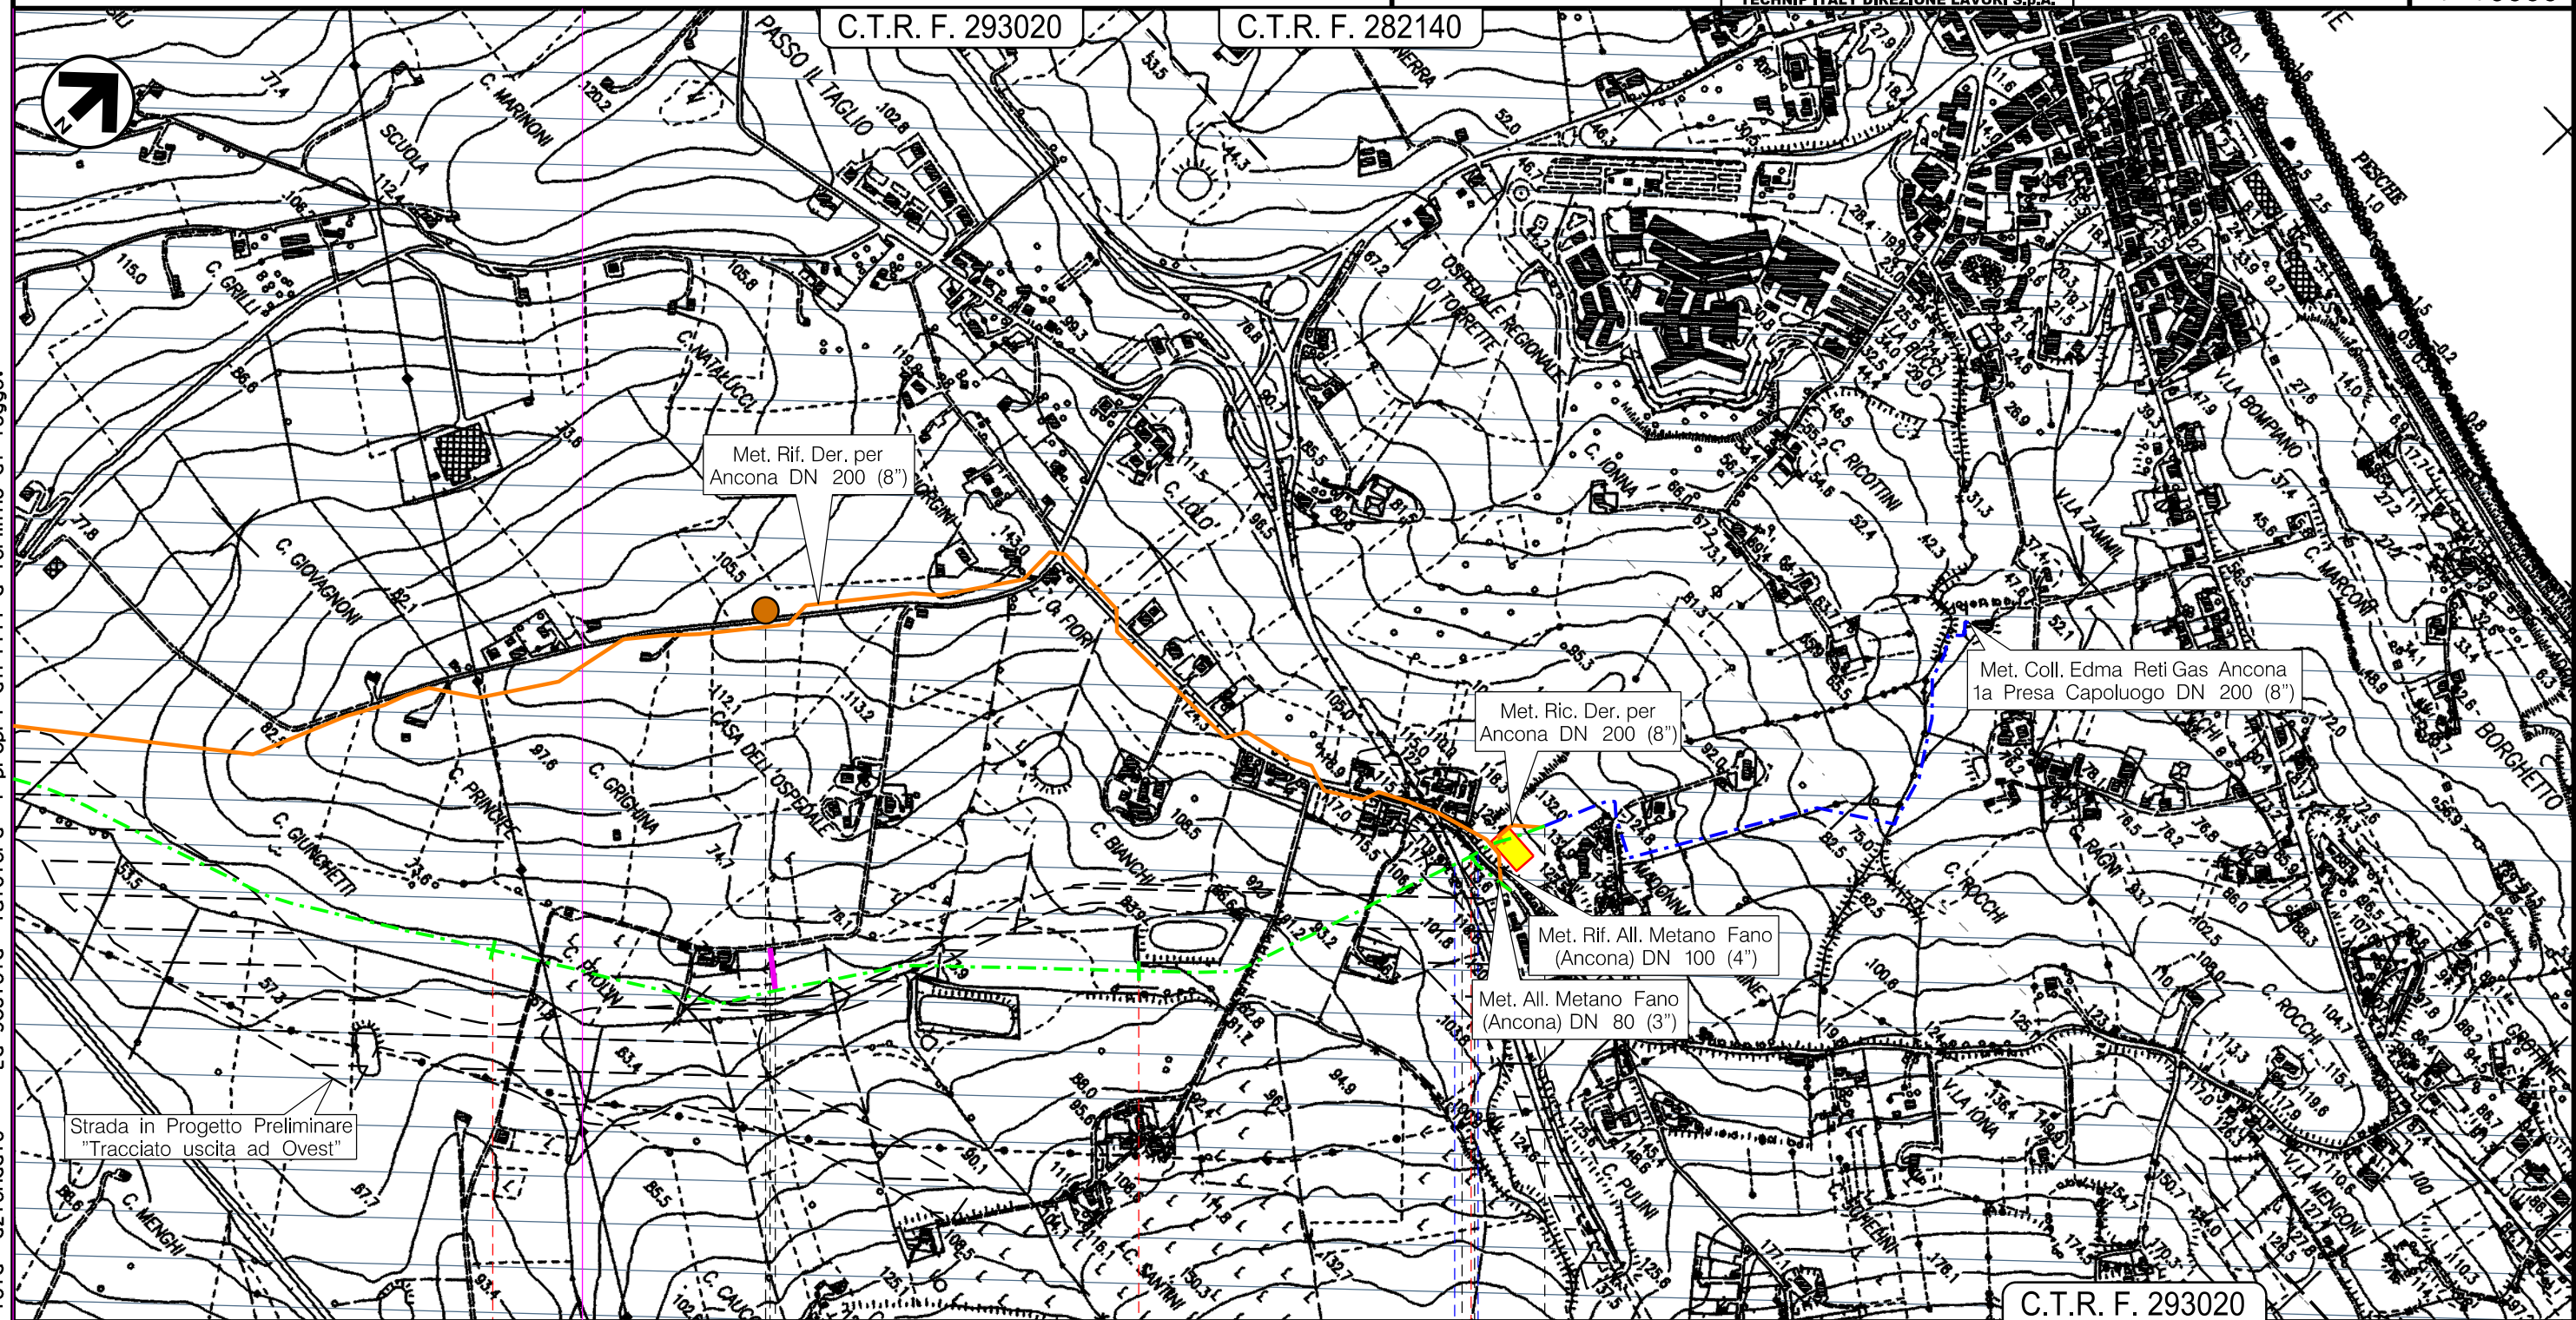


11,670 (dism. opera L=11,405)


P.I.D.A. n.4103900 Km 11,545

S.S. n.16 — Strada Comunale


Il presente disegno e' di proprieta' aziendale - La Societa' tutelera' i propri diritti a termine di legge.

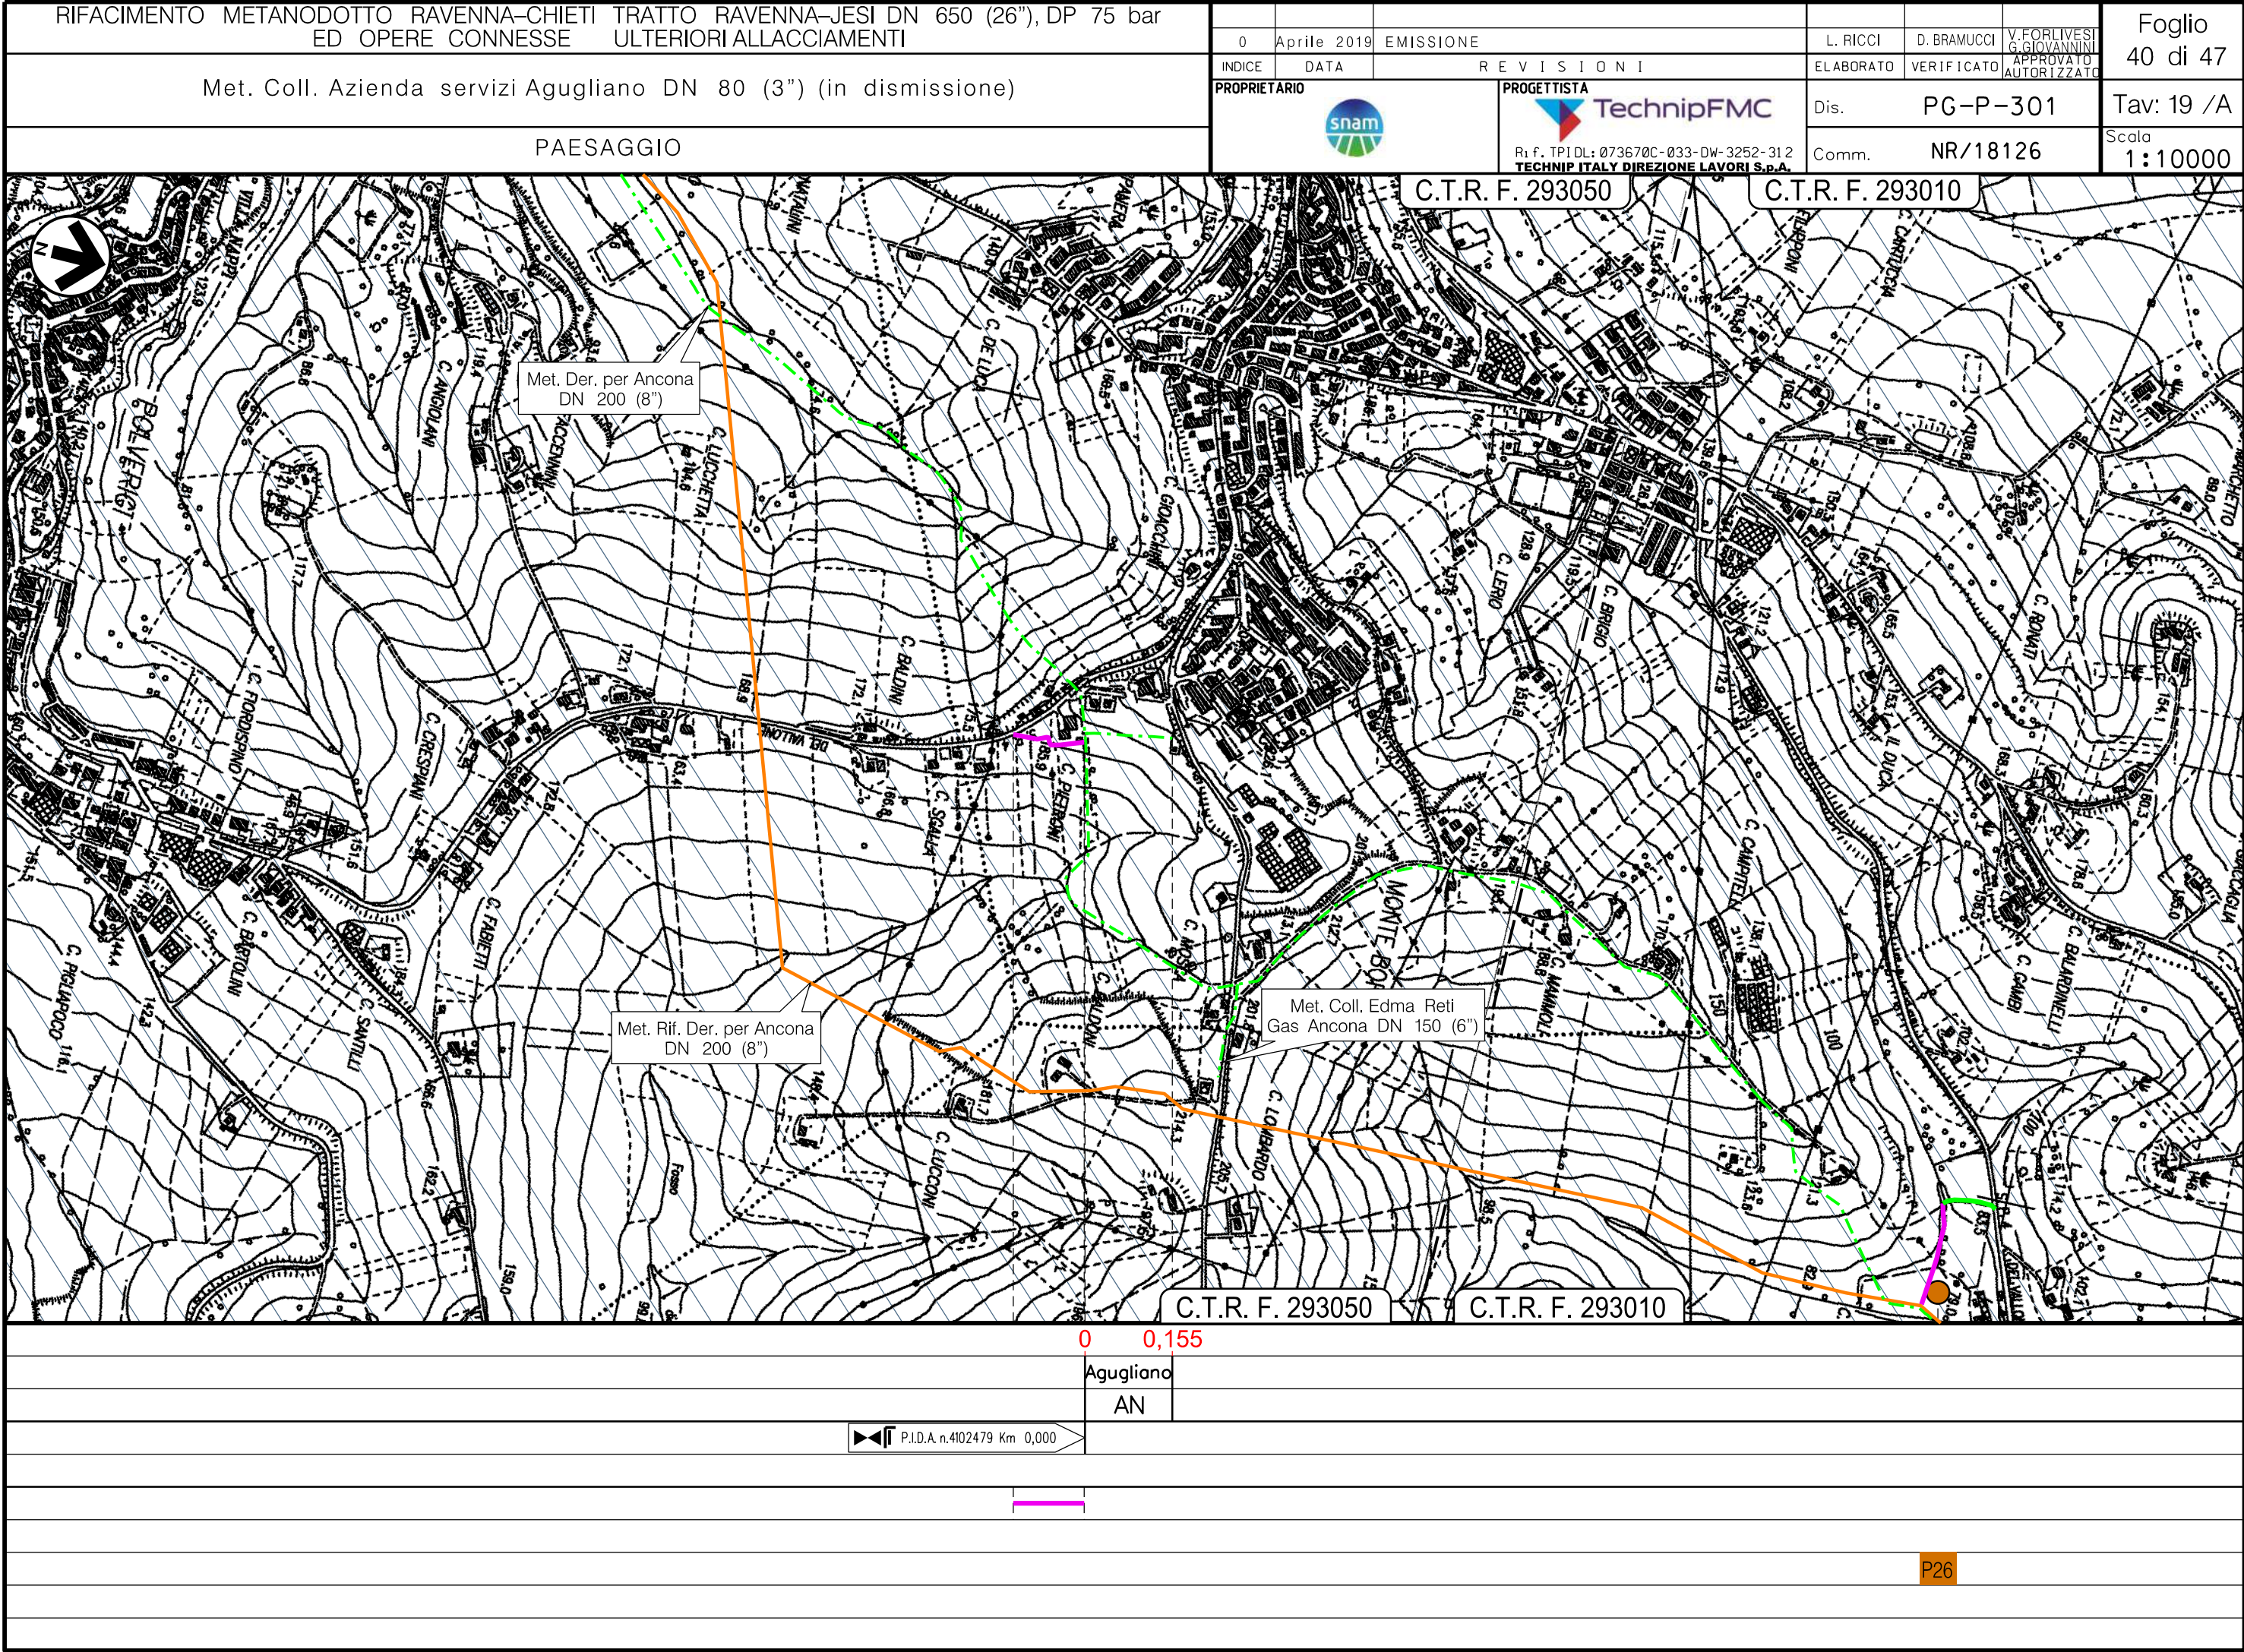

Il presente disegno e' di proprieta' aziendale - La Societa' tutelera' i propri diritti a termine di legge.

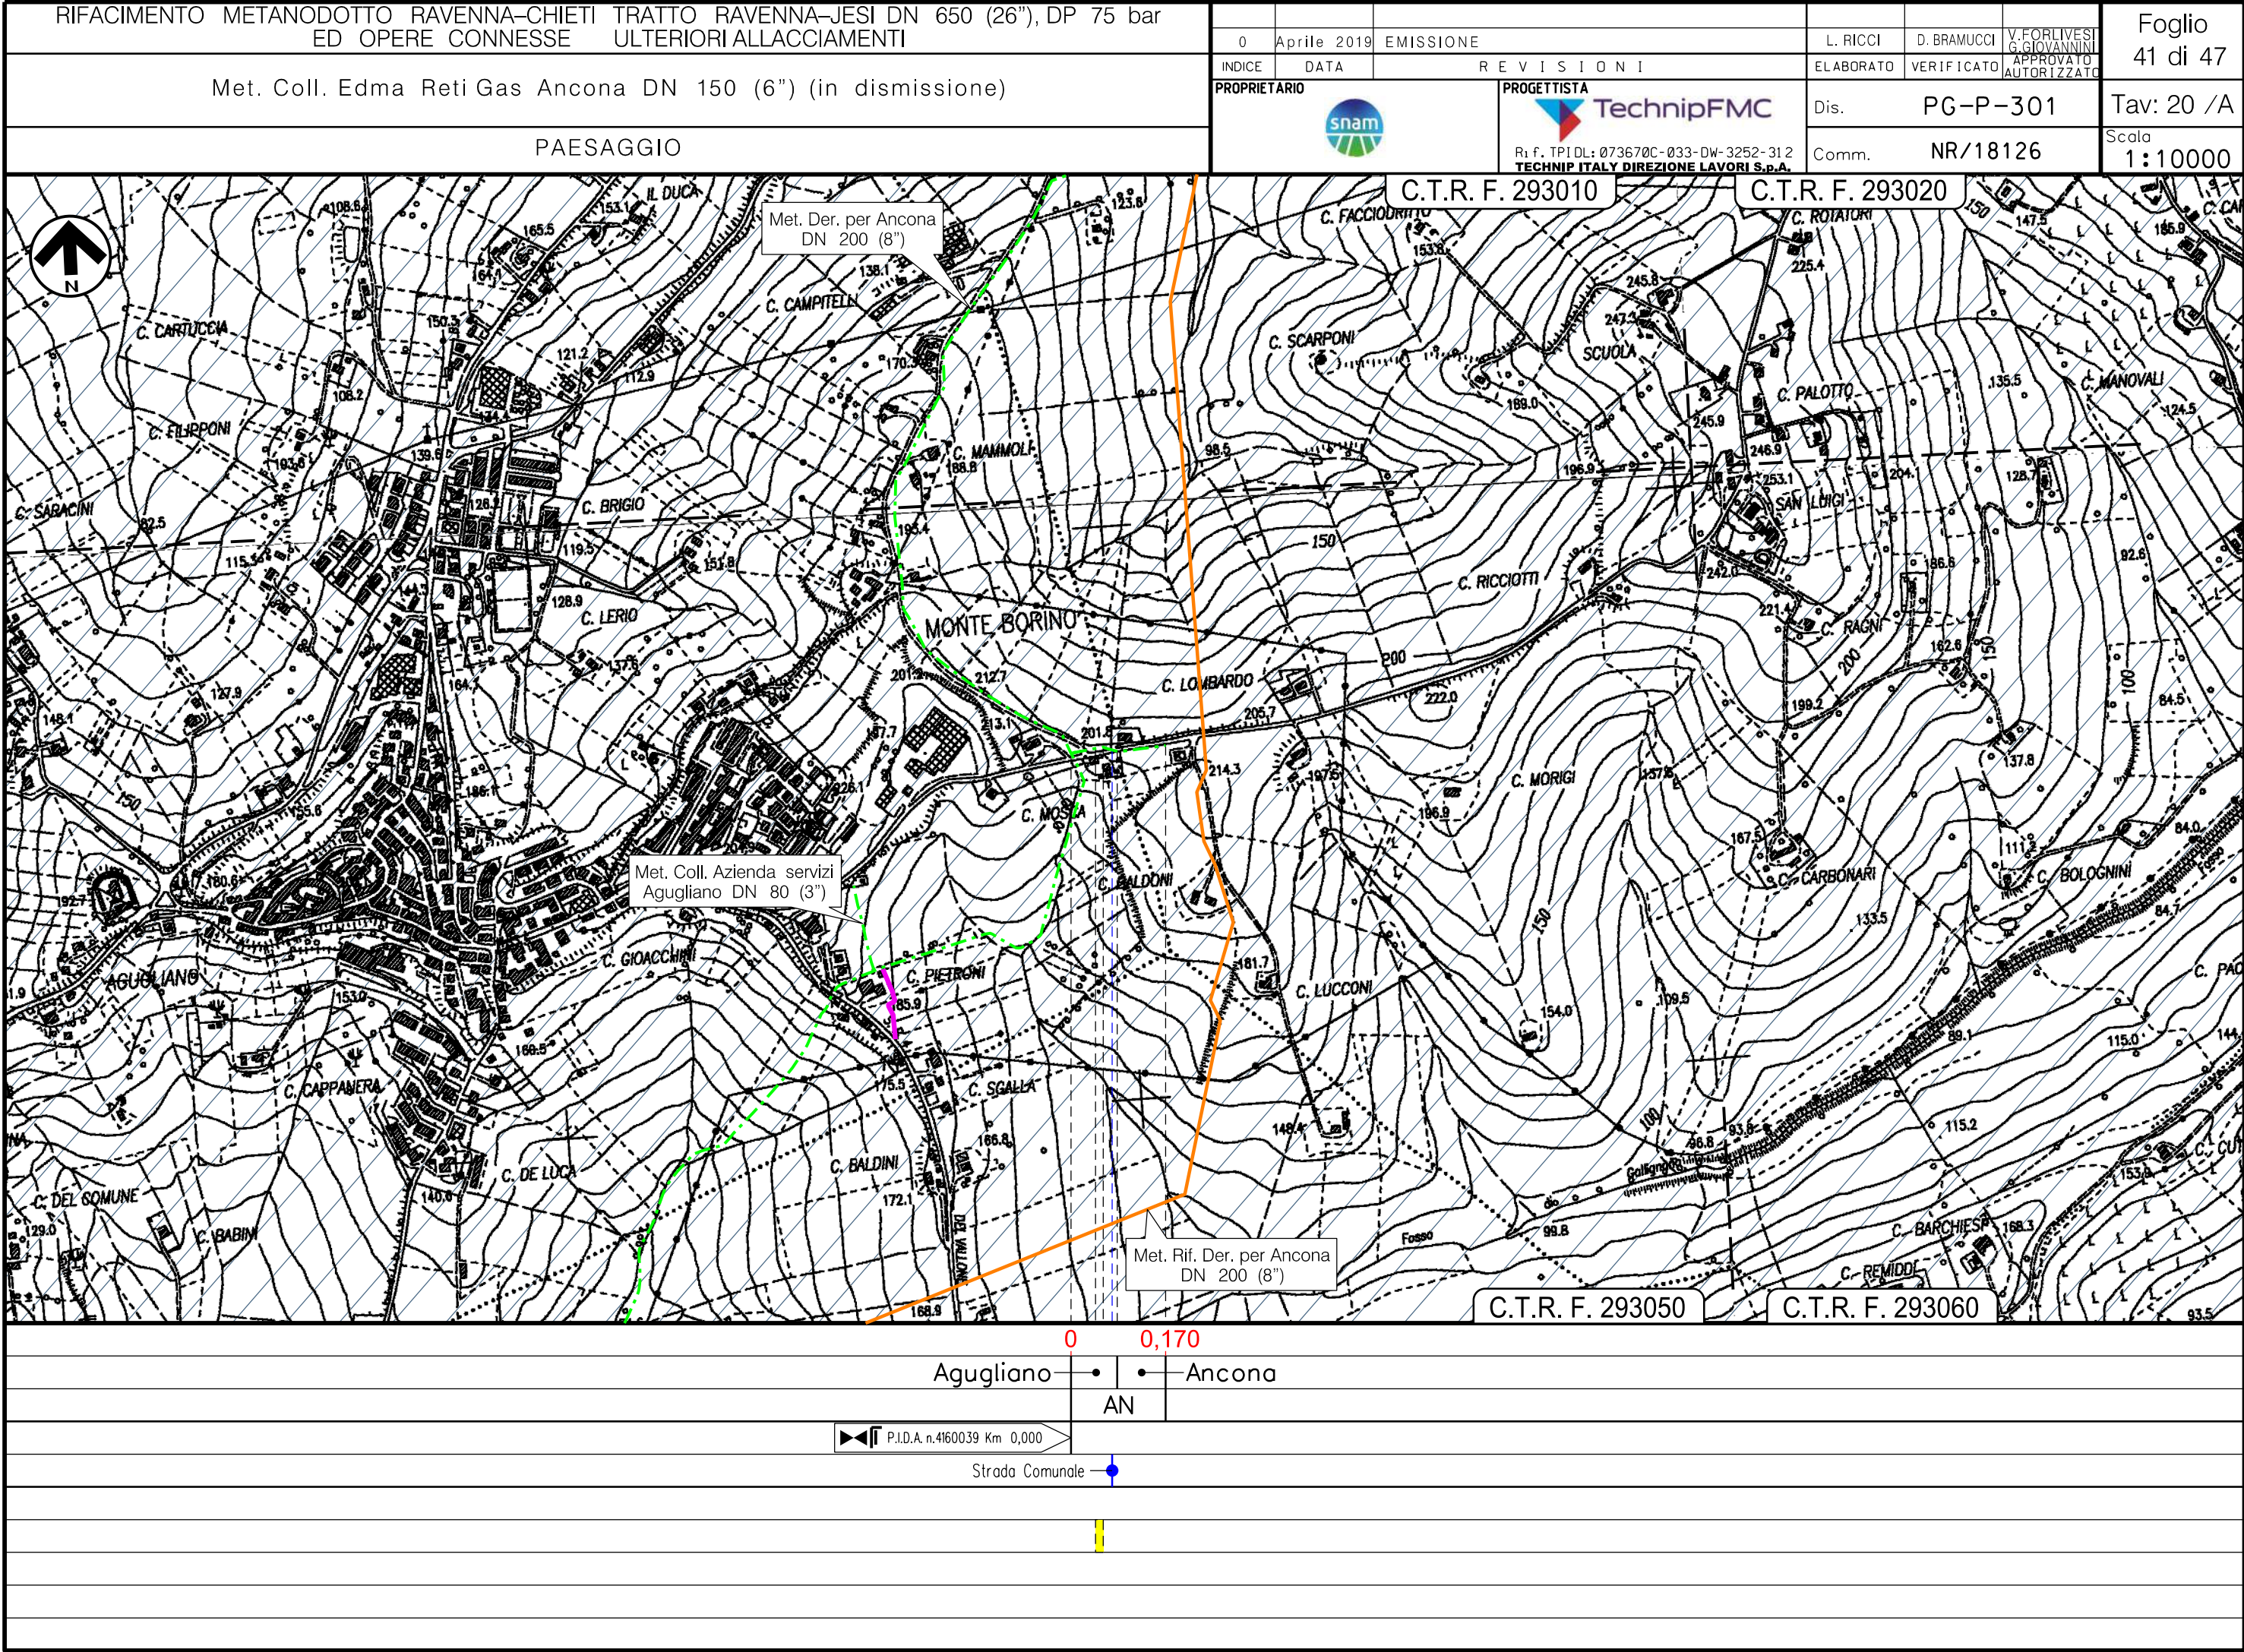

PAESAGGIO

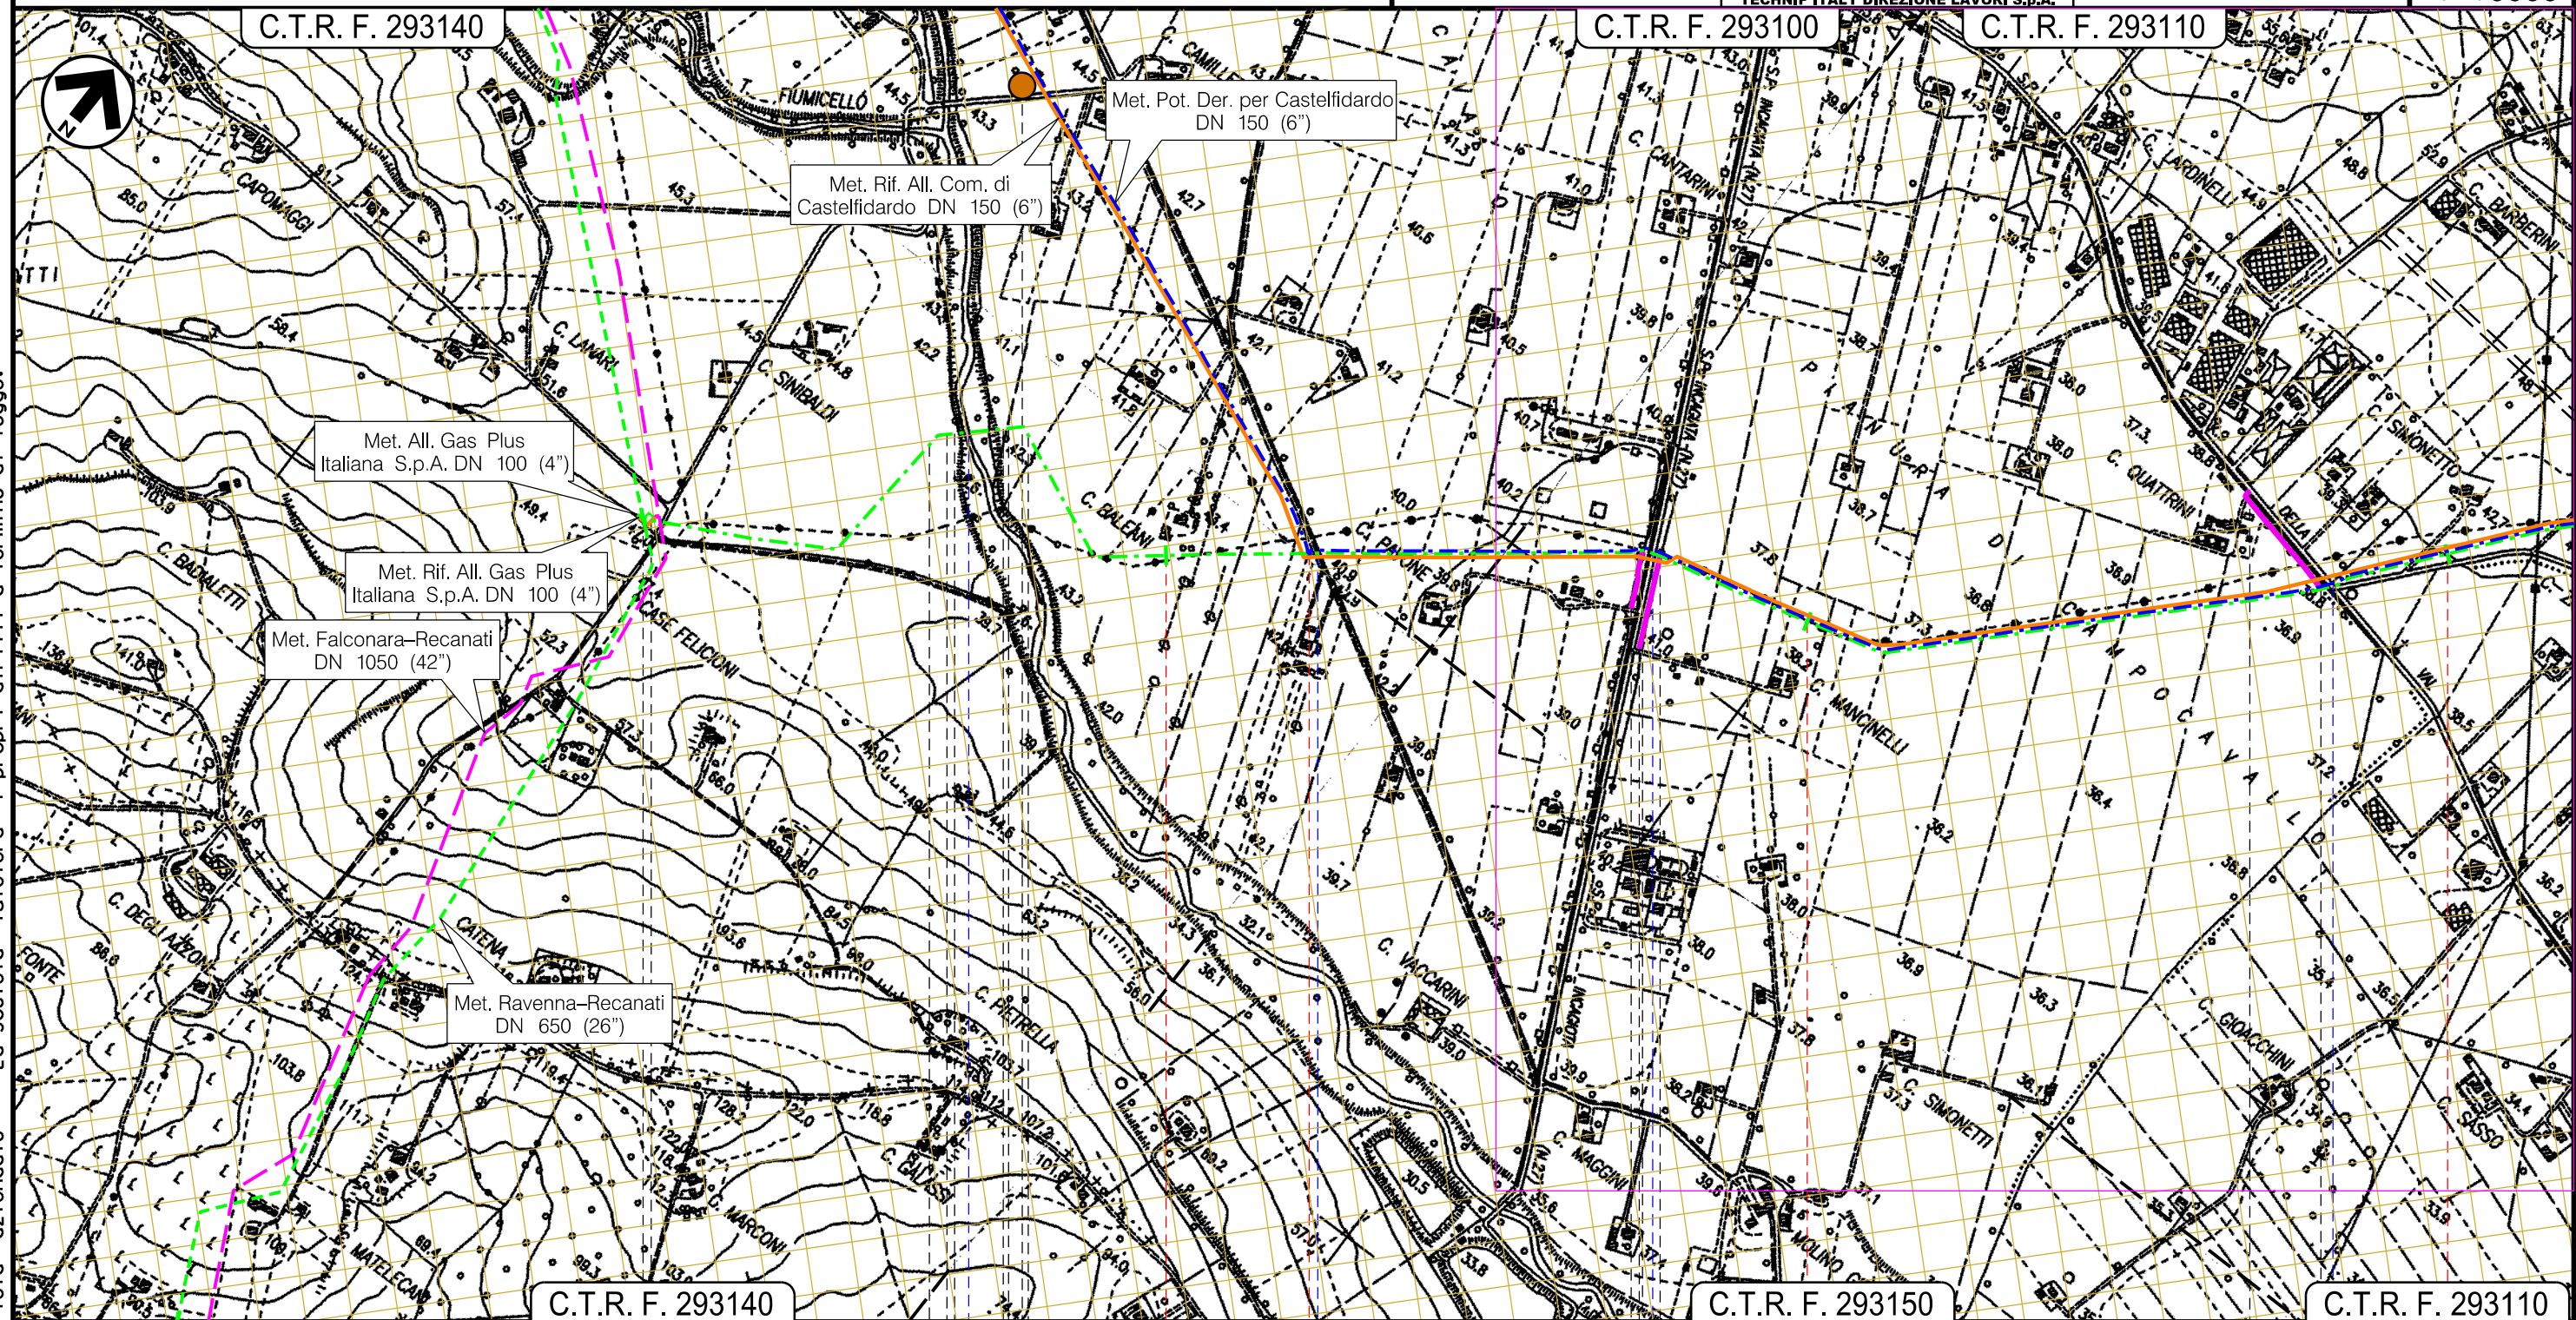

 P.I.D.I. n.4101584/1 Km 0,000

 P.I.L. n.4101584/2 Km 1,220

Fiume Musone —

Fosso Molino —


S.P. n.27 —

S.P. n.3 —●



P28



01

02

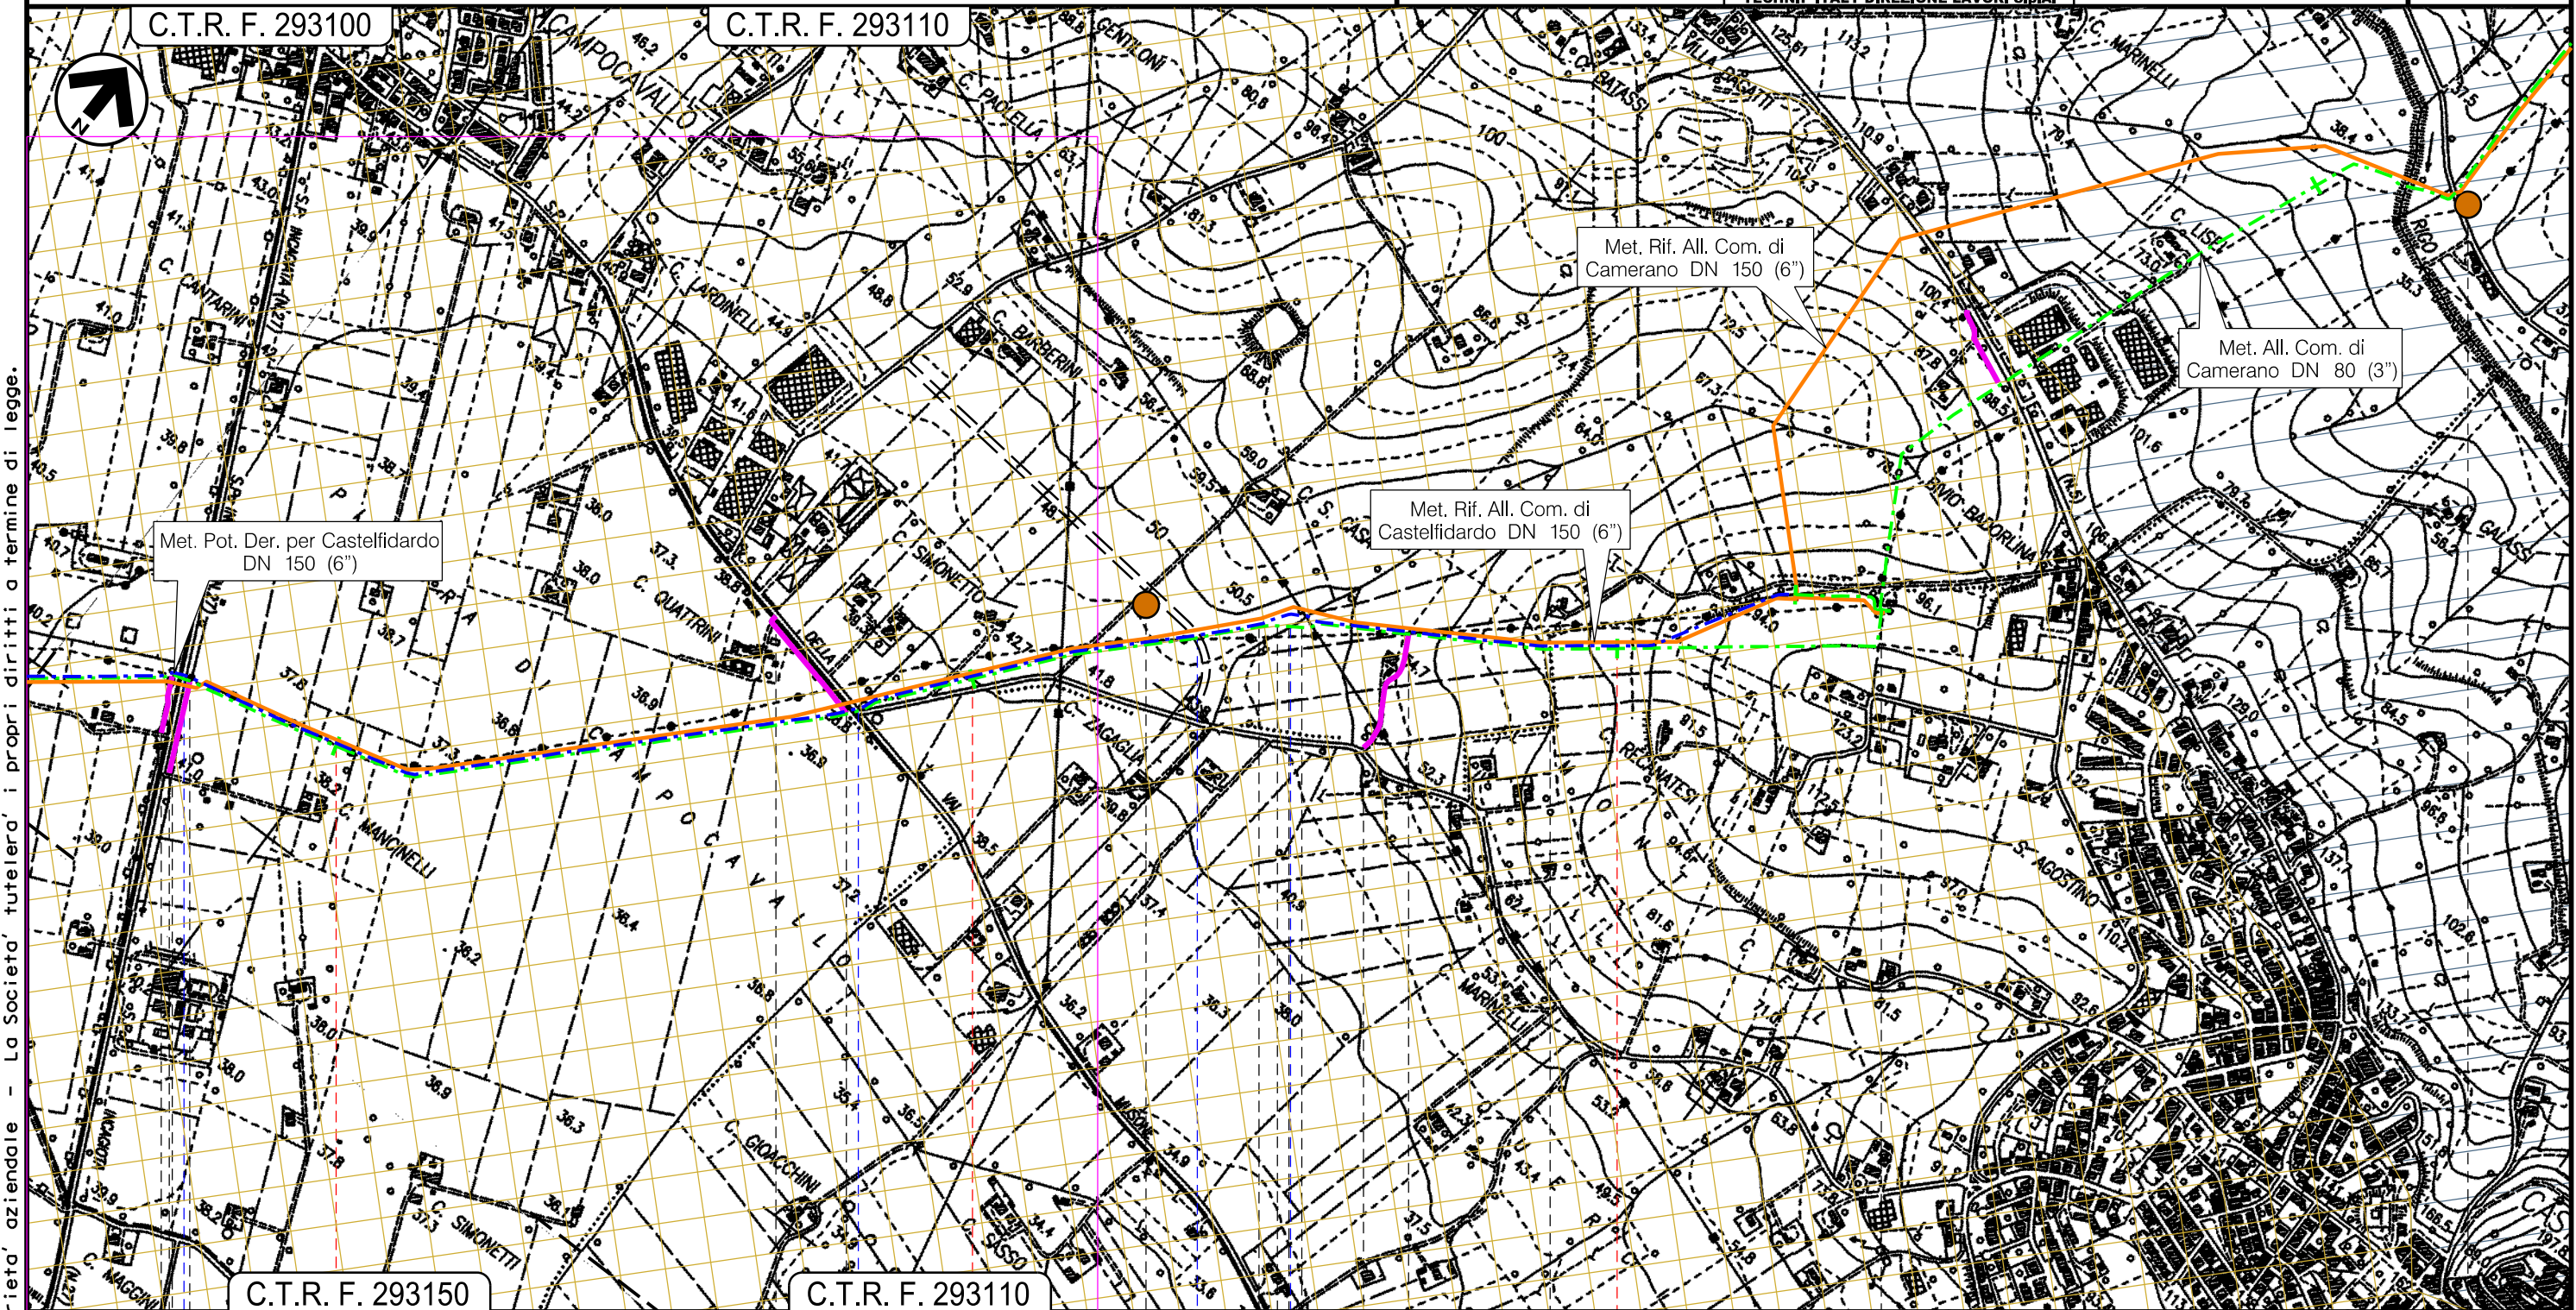

Il presente disegno e' di proprieta' aziendale - La Societa' tutelera' i propri diritti a termine di legge.

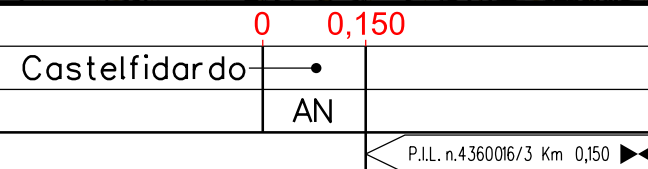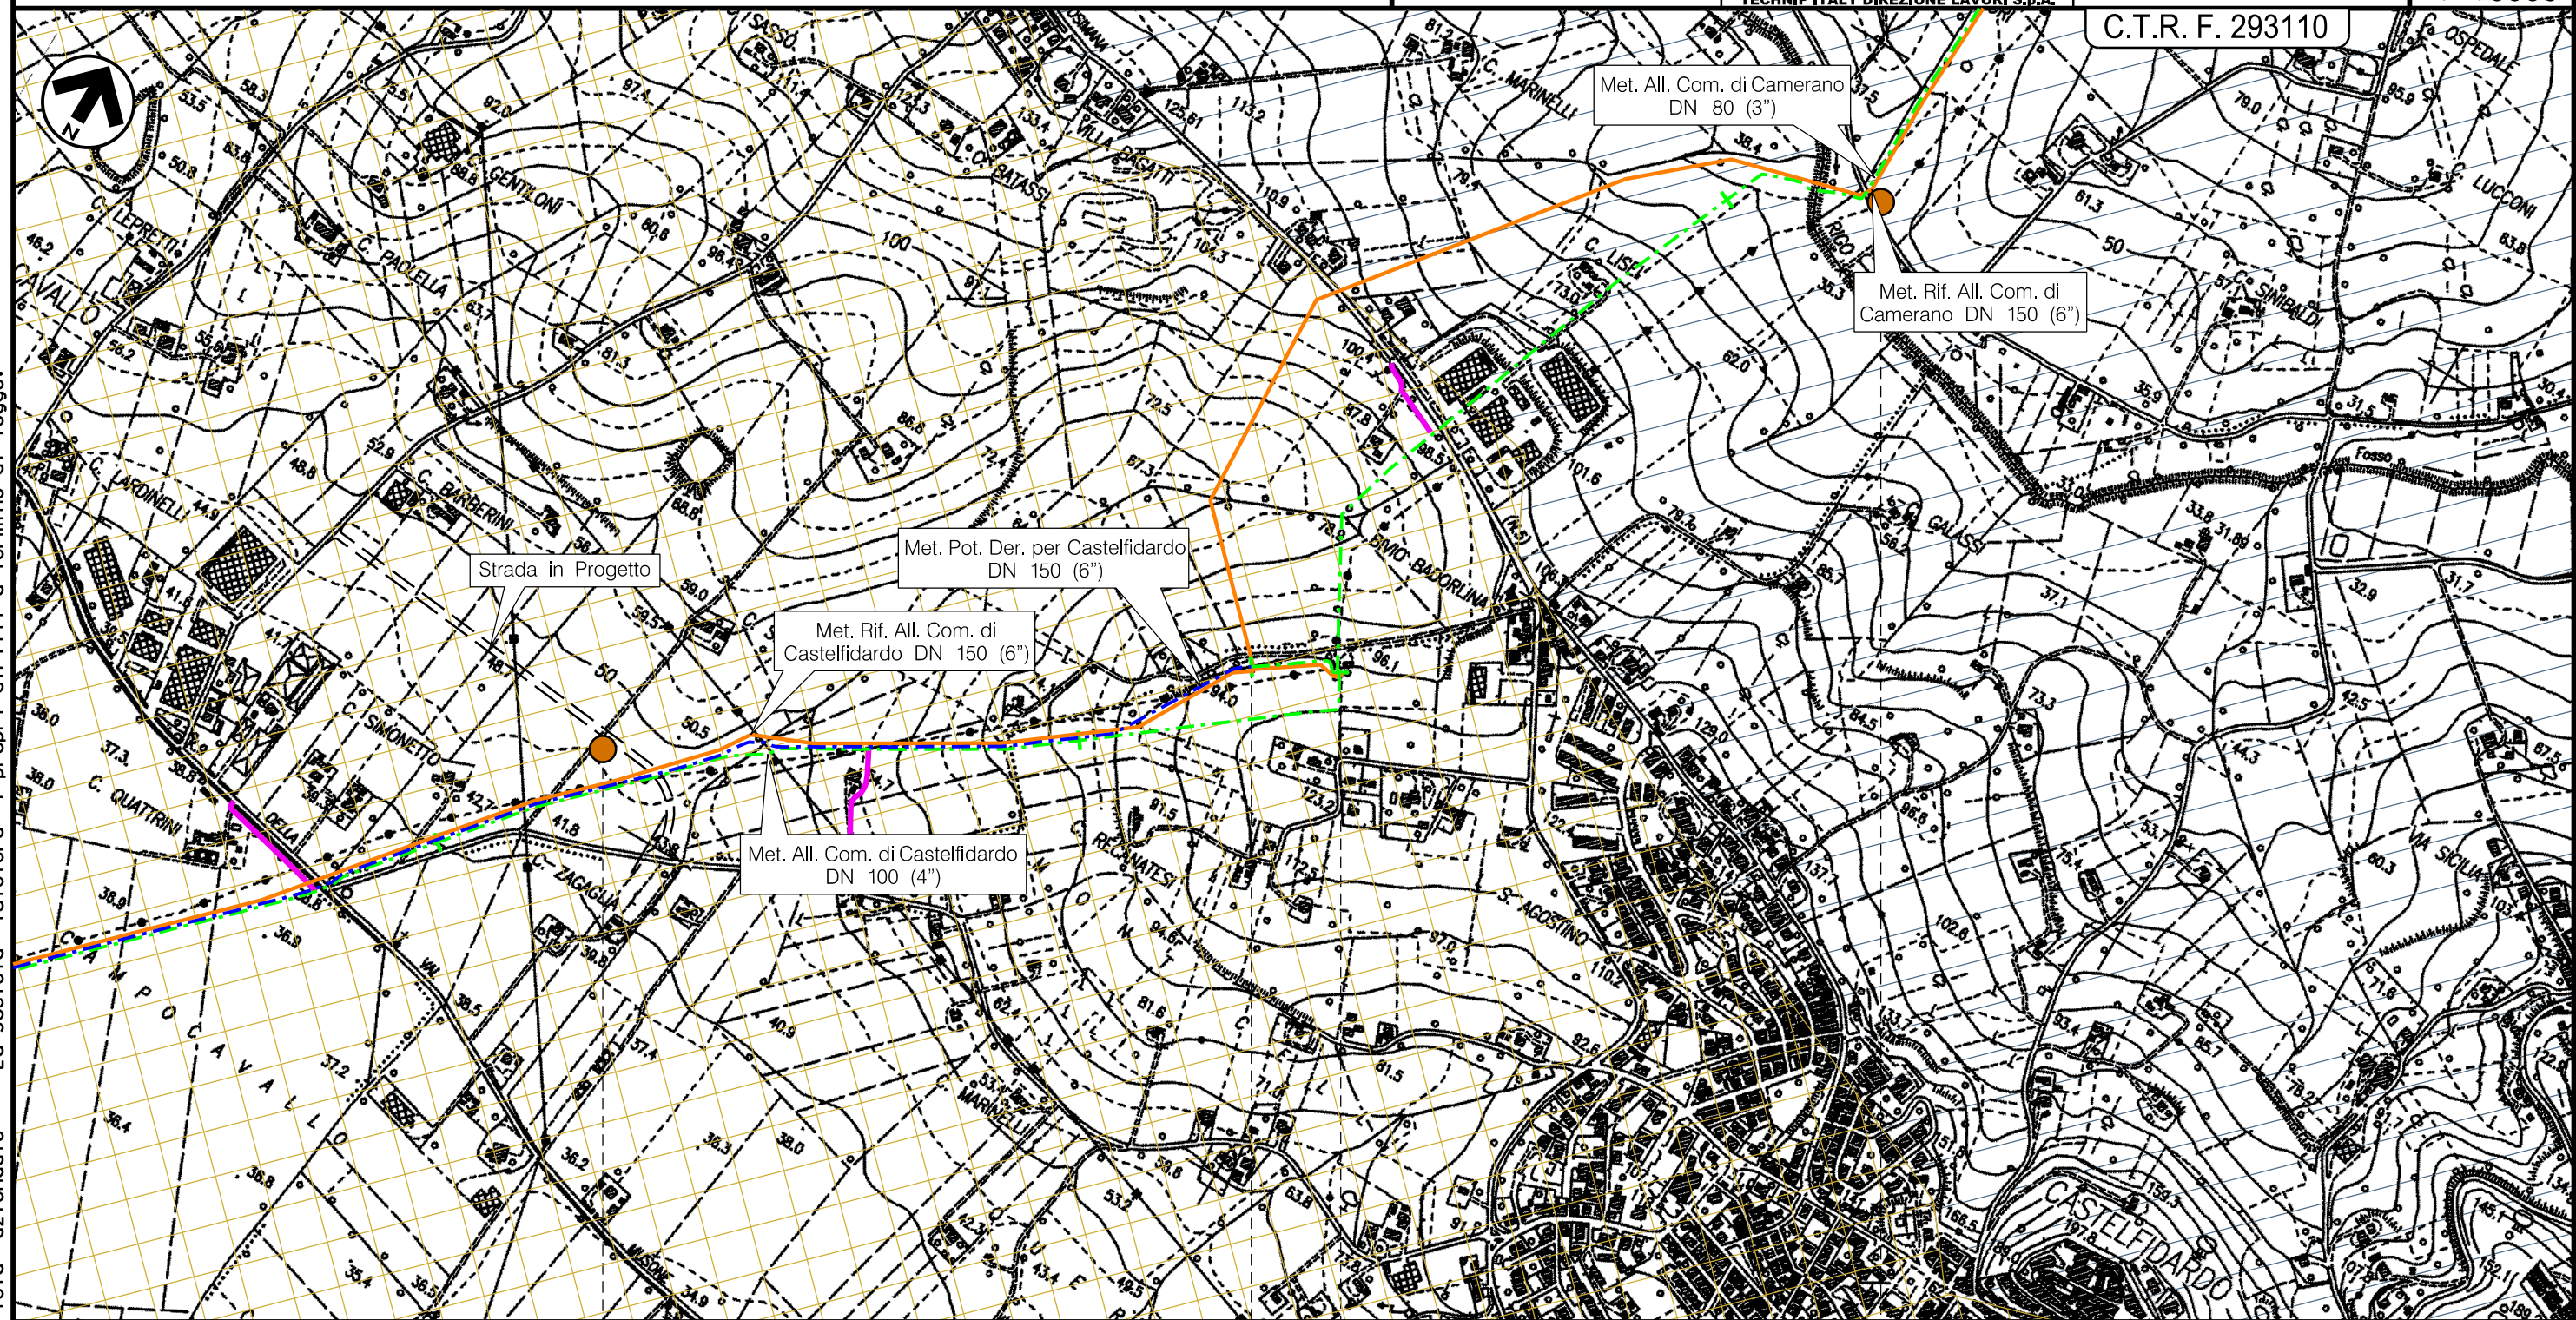

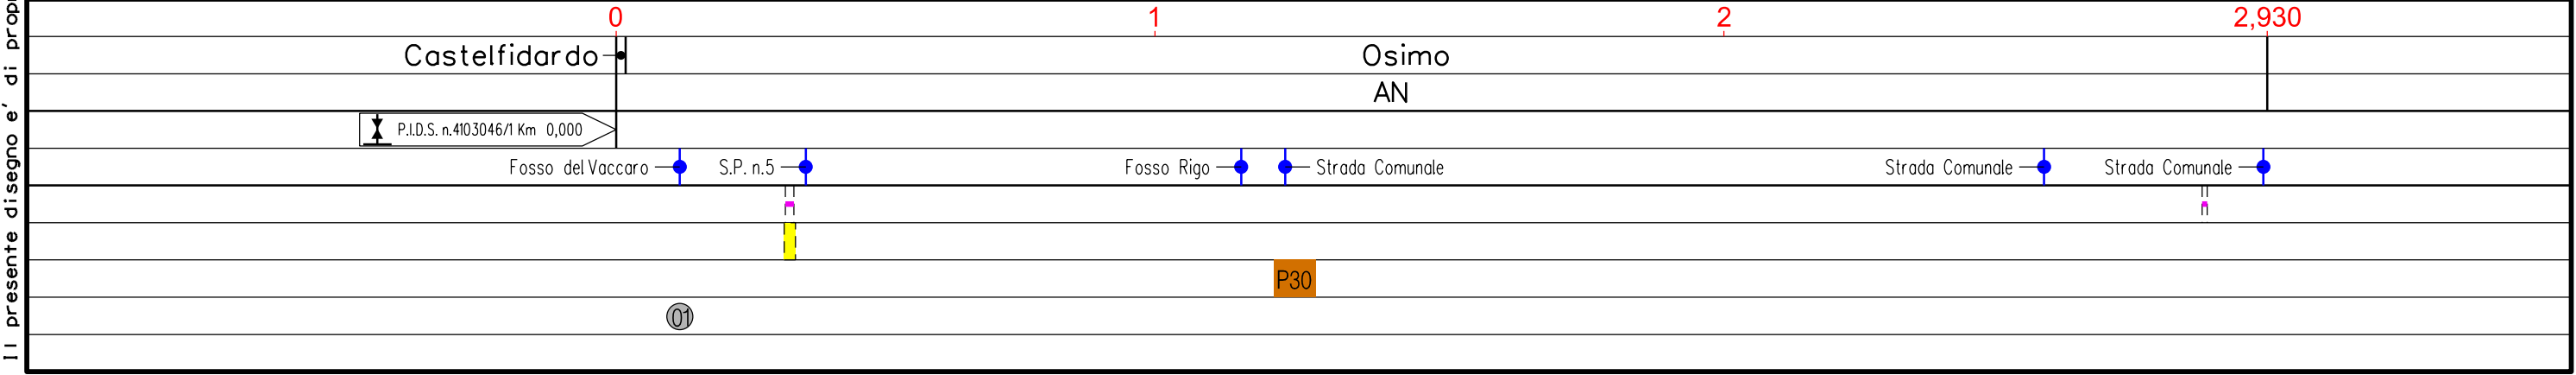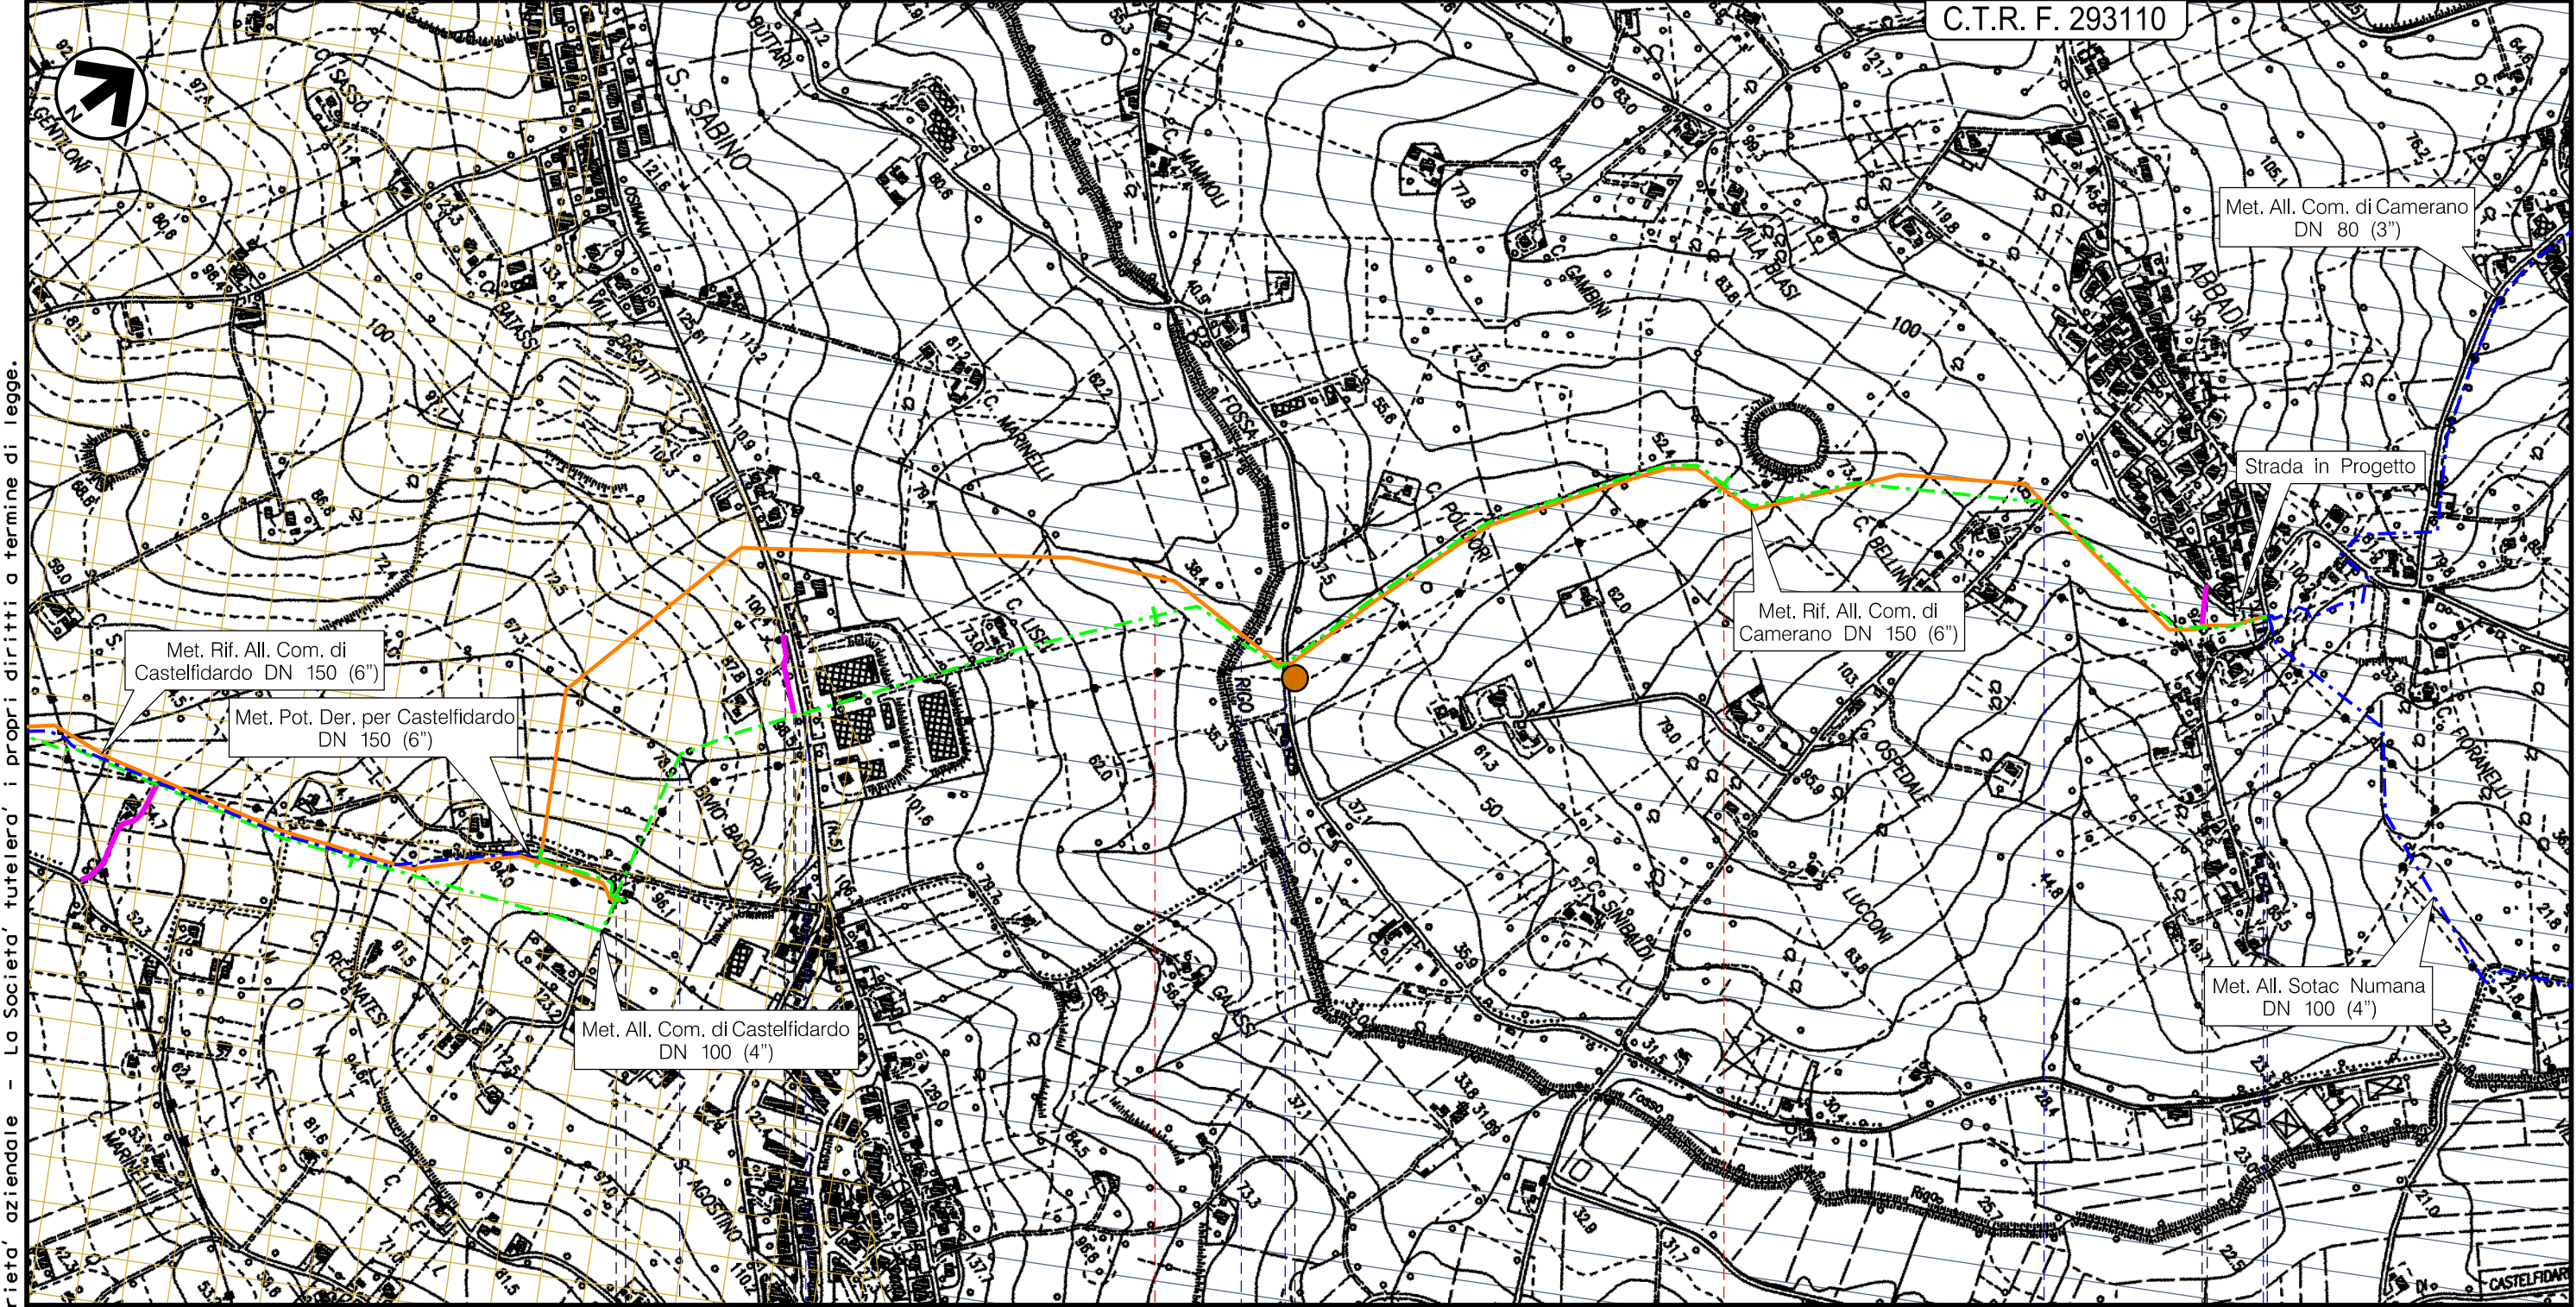

Il presente disegno e' di proprieta' aziendale - La Societa' tutelera' i propri diritti a termine di legge.

Il presente disegno e' di proprieta' aziendale - La Societa' tutelera' i propri diritti a termine di legge.

