


Il presente disegno e' di proprieta' aziendale - La Societa' tutelera' i propri diritti a termine di legge.

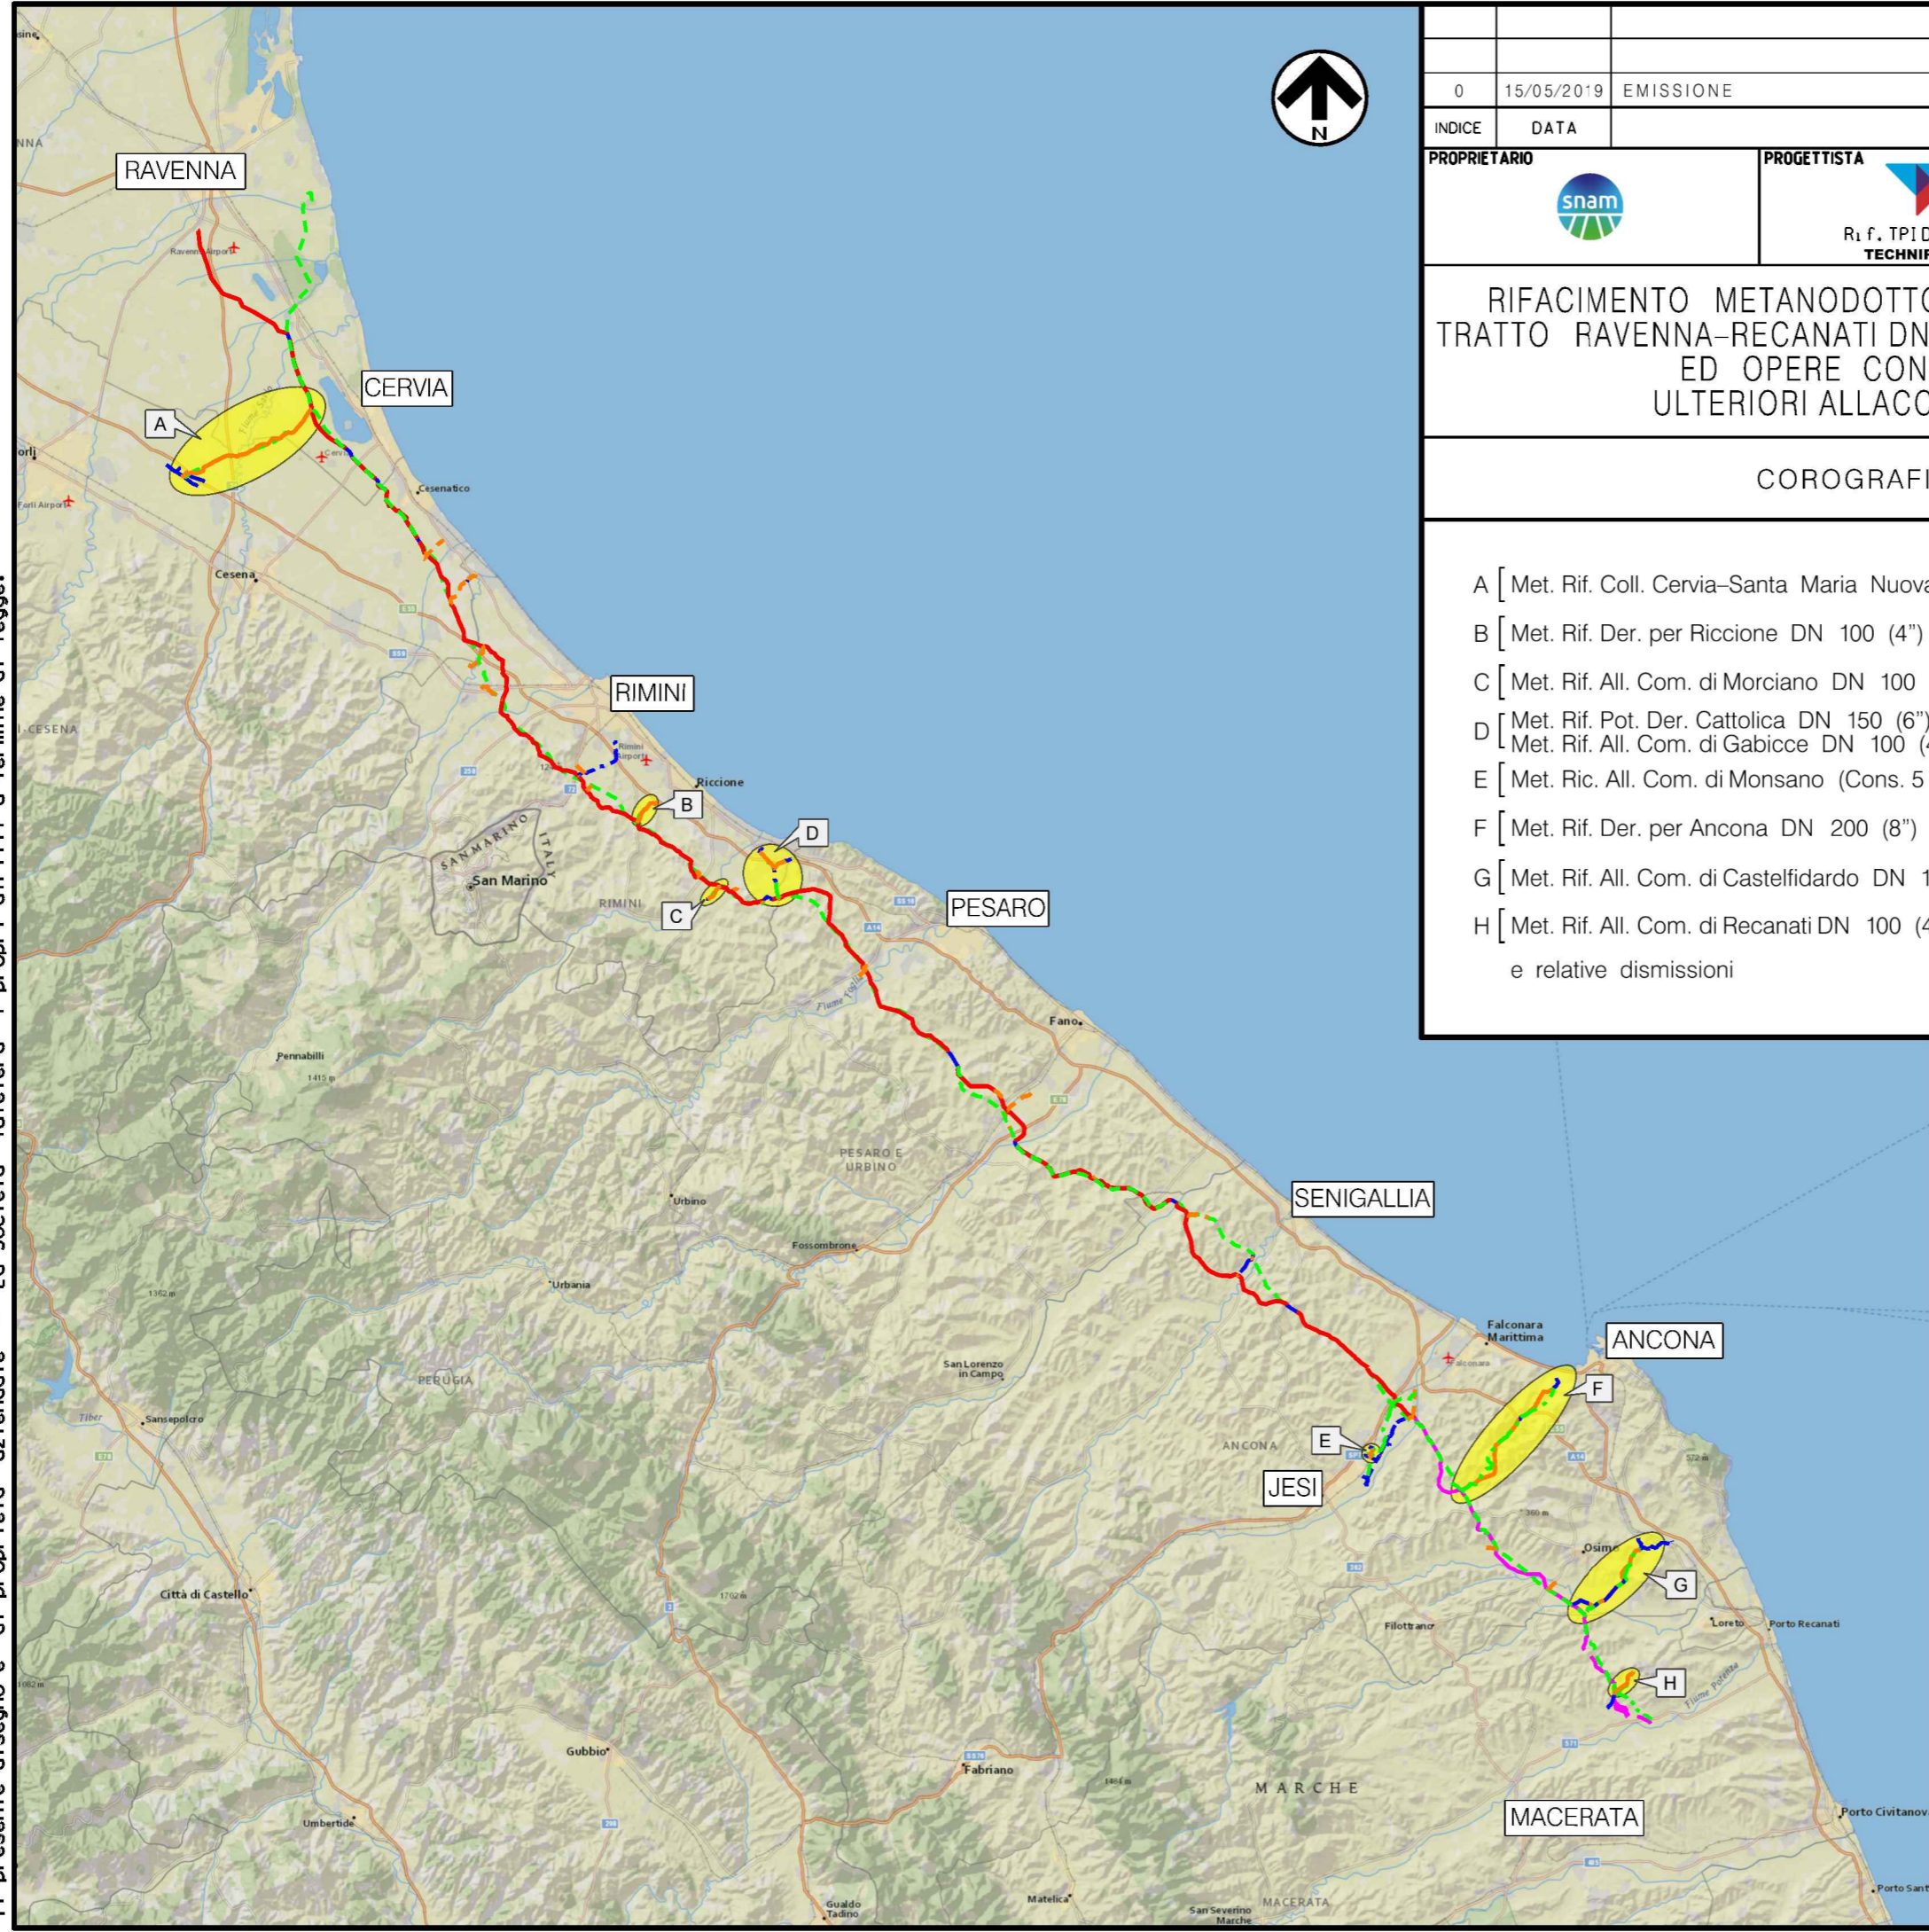

0	15/05/2019	EMISSIONE	L. RICCI	M. AGOSTINI	V. FORLIVESI G. GIOVANNINI
INDICE	DATA		ELABORATO	VERIFICATO	APPROVATO AUTORIZZATO
PROPRIETARIO 		PROGETTISTA R. f. TPI DL: 073670C-033-DW-3251-301 TECHNIP ITALY DIREZIONE LAVORI S.p.A.		Dis. PG-TP-301 Fg. 1 di 1	
RIFACIMENTO METANODOTTO RAVENNA-CHIETI TRATTO RAVENNA-RECANATI DN 650 (26"), DP 75 bar ED OPERE CONNESSE ULTERIORI ALLACCIAMENTI					Comm. NR/18126
					INDICE 0
					Scala 1:500000
COROGRAFIA					Sostituisce il Sostituito dal

- A [Met. Rif. Coll. Cervia-Santa Maria Nuova DN 200 (8")
- B [Met. Rif. Der. per Riccione DN 100 (4")
- C [Met. Rif. All. Com. di Morciano DN 100 (4")
- D [Met. Rif. Pot. Der. Cattolica DN 150 (6")
Met. Rif. All. Com. di Gabicce DN 100 (4")
- E [Met. Ric. All. Com. di Monsano (Cons. 5 Colli) DN 150 (6") e Sadam Jesi DN 100 (4")
- F [Met. Rif. Der. per Ancona DN 200 (8")
- G [Met. Rif. All. Com. di Castelfidardo DN 150 (6") e Com. di Camerano DN 150 (6")
- H [Met. Rif. All. Com. di Recanati DN 100 (4")
e relative dismissioni

LEGENDA

- Metanodotto in progetto
- Metanodotto Ravenna - Jesi DN 650 (26")
- Altre condotte derivate in progetto
- Metanodotto in dismissione
- Altri metanodotti in dismissione
- Metanodotto Recanati - Chieti DN 650 (26") in dismissione
- Metanodotti in esercizio
- Altri metanodotti in progetto