


Il presente disegno e' di proprieta' aziendale - La Societa' tutelera' i propri diritti a termine di legge.

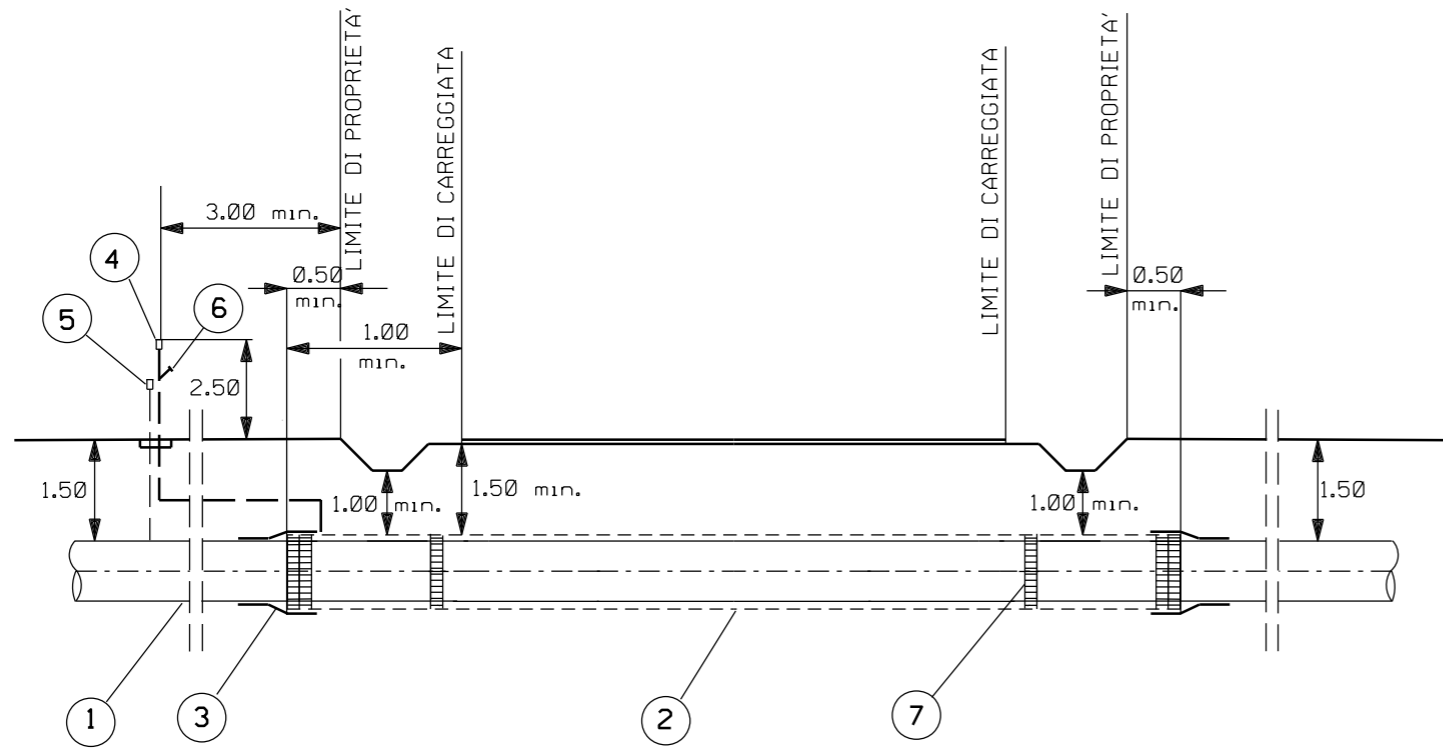

**LEGENDA:**

- 1 - TUBO DI LINEA
- 2 - EVENTUALE TUBO DI PROTEZIONE
- 3 - EVENTUALE ANELLO DI CHIUSURA TERMORESTRINGENTE
- 4 - EVENTUALE APPARECCHI DI SFIATO
- 5 - EVENTUALE CASSETTA A PIANTANA P.E.
- 6 - EVENTUALE PRESA SEGNALAZIONE FUGA GAS
- 7 - EVENTUALI ANELLI DISTANZIATORI A COLLARE

LE MISURE SONO ESPRESSE IN METRI

0	20/05/2019	EMISSIONE	L. RINALDI	F. MARCHETTI	V. FORLIVESI G. GIOVANNINI							
REV.	DATA	DESCRIZIONE	ELABORATO	VERIFICATO	APPROVATO AUTORIZZATO							
				Dis. <b>ST-044</b>								
		Rif TPIDL: 073670C-033-STC-3290-045 TECHNIP ITALY DIREZIONE LAVORI S.p.A.		Fg. <b>1</b> di <b>1</b>								
<b>RIFACIMENTO METANODOTTO RAVENNA-CHIETI                  TRATTO RAVENNA-JESI DN 650 (26"), DP 75 bar                  ED OPERE CONNESSE                  ULTERIORI ALLACCIAMENTI</b>			Comm. <b>NR/18126</b>									
			INDICE <table border="1" style="display: inline-table; border-collapse: collapse;"> <tr> <td style="width: 20px;">0</td> <td style="width: 20px;"></td> <td style="width: 20px;"></td> <td style="width: 20px;"></td> <td style="width: 20px;"></td> <td style="width: 20px;"></td> <td style="width: 20px;"></td> <td style="width: 20px;"></td> <td style="width: 20px;"></td> <td style="width: 20px;"></td> </tr> </table>			0						
0												
<b>ATTRAVERSAMENTO TIPO DI STRADE DI CATEGORIA "C" / "D"                  (PER LA DEFINIZIONE DI ATTRAVERS. STRADALE VEDI DIS. ST-040)</b>			Scala									
			Sostituisce il ..... Sostituito dal .....									