Il presente disegno e' di proprieta' aziendale - La Societa' tutelera' i propri diritti a termine di legge.

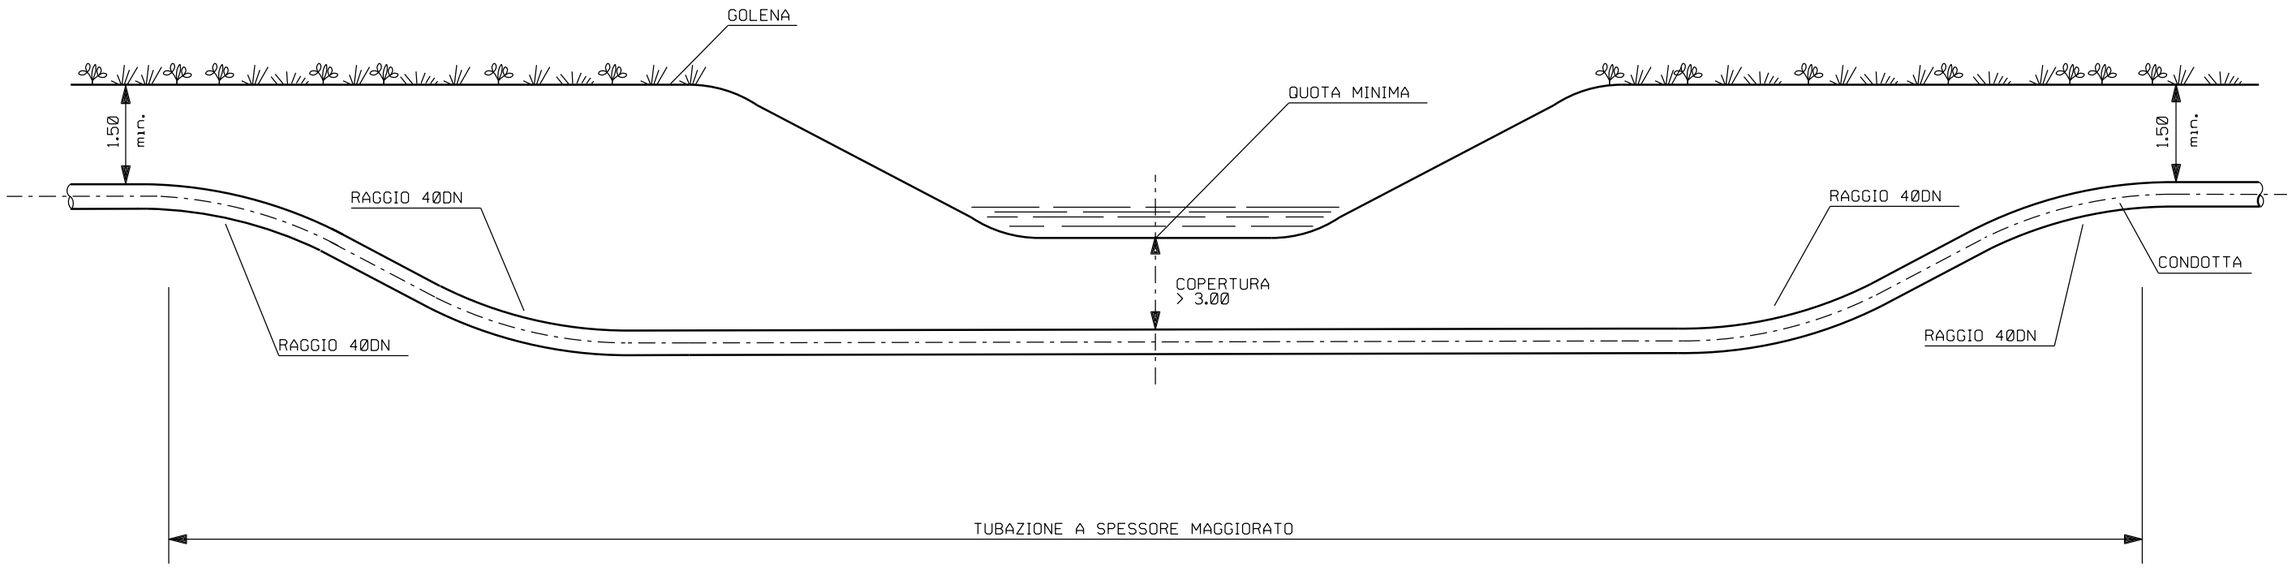

LE MISURE SONO ESPRESSE IN METRI

REV.	DATA	DESCRIZIONE	ELABORATO	VERIFICATO	APPROVATO AUTORIZZATO
0	20/05/2019	EMISSIONE	L. RINALDI	F. MARCHETTI	V.FORLIVESI G.GIOVANNINI

PROPRIETARIO: snam

PROGETTISTA: TechnipFMC

Rif. TPIDL: 073670C-033-STC-3290-049
TECHNIP ITALY DIREZIONE LAVORI S.p.A.

Dis. ST-048

Fg. 1 di 1

Comm. NR/18126

INDICE 0

Scala

RIFACIMENTO METANODOTTO RAVENNA-CHIETI TRATTO RAVENNA-JESI DN 650 (26"), DP 75 bar ED OPERE CONNESSE ULTERIORI ALLACCIAMENTI

ATTRAVERSAMENTO TIPO DI CORSI D'ACQUA MINORI A CIELO APERTO

Sostituisce il .....
Sostituito dal .....