


Il presente disegno e' di proprieta' aziendale - La Societa' tutelera' i propri diritti a termine di legge.

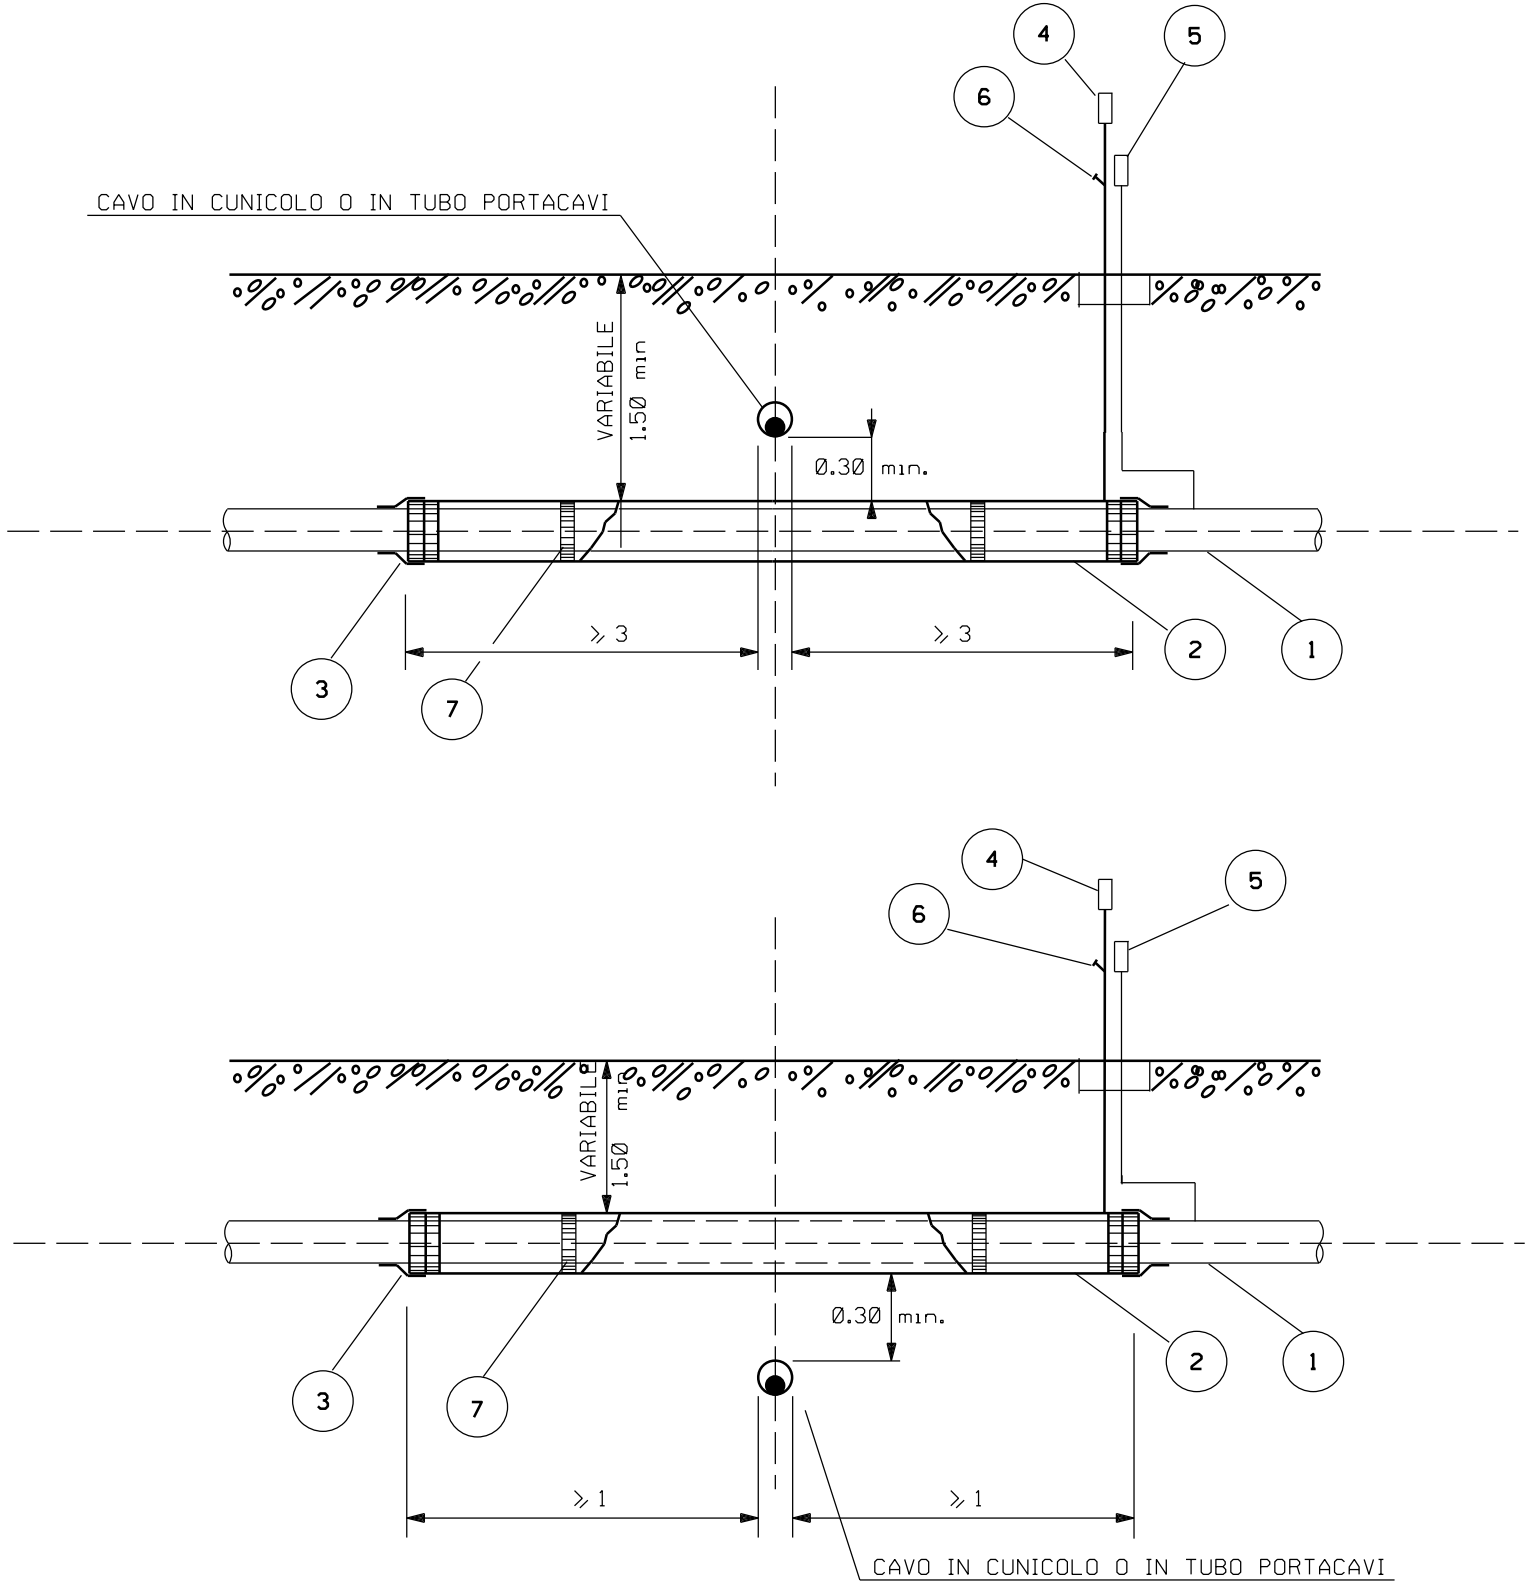

- LEGENDA:**
- 1- CONDOTTA
 - 2- TUBO DI PROTEZIONE O CUNICOLO
 - 3- ANELLO DI CHIUSURA TERMORESTRINGENTE
 - 4- APPARECCHIO DI SFIATO
 - 5- CASSETTA A PIANTANA P.E.
 - 6- PRESA SEGNALE FUGA GAS
 - 7- DISTANZIATORI ISOLANTI A COLLARE

0	20/05/2019	EMISSIONE	L. RINALDI	F. MARCHETTI	V.FORLIVESI G.GIOVANNINI
REV.	DATA	DESCRIZIONE	ELABORATO	VERIFICATO	APPROVATO AUTORIZZATO
PROPRIETARIO	PROGETTISTA		Dis. ST-055		
snam		TechnipFMC		Fg. 1 di 1	
		Rif.TPIDL: 073670C-033-STC-3290-056 TECHNIP ITALY DIREZIONE LAVORI S.p.A.		Comm. NR/18126	
RIFACIMENTO METANODOTTO RAVENNA-CHIETI TRATTO RAVENNA-JESI DN 650 (26"), DP 75 bar ED OPERE CONNESSE ULTERIORI ALLACCIAMENTI			INDICE	0	
			Scala		
ATTRAVERSAMENTO TIPO DI CAVI ELETTRICI E CAVI DI TELECOMUNICAZIONE IN CONTENITORI PER CAVI			Sostituisce il		
			Sostituito dal		

LE MISURE SONO ESPRESSE IN METRI