

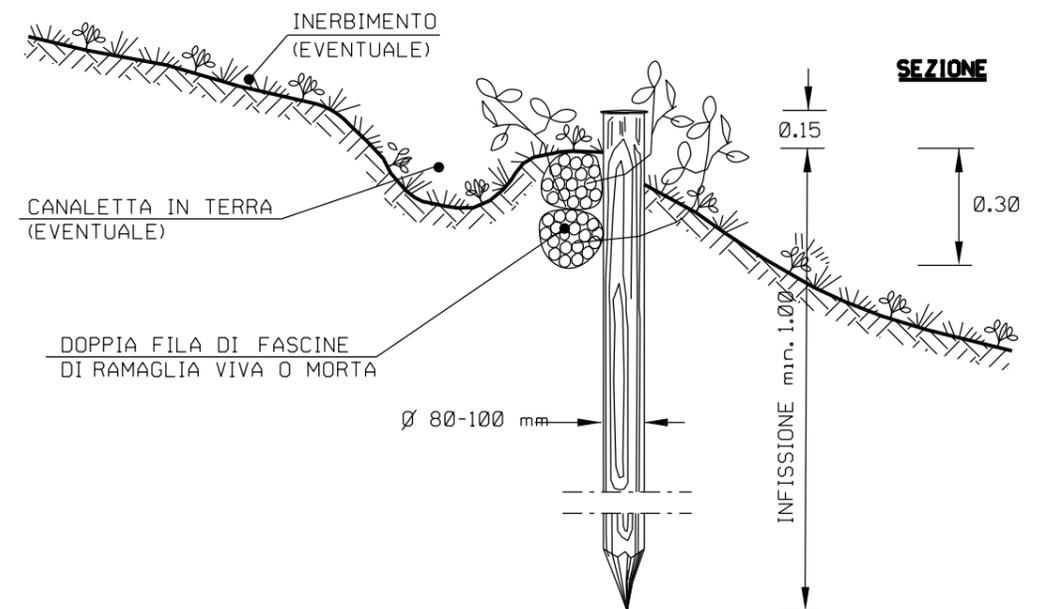


Il presente disegno e' di proprieta' aziendale - La Societa' tutelera' i propri diritti a termine di legge.

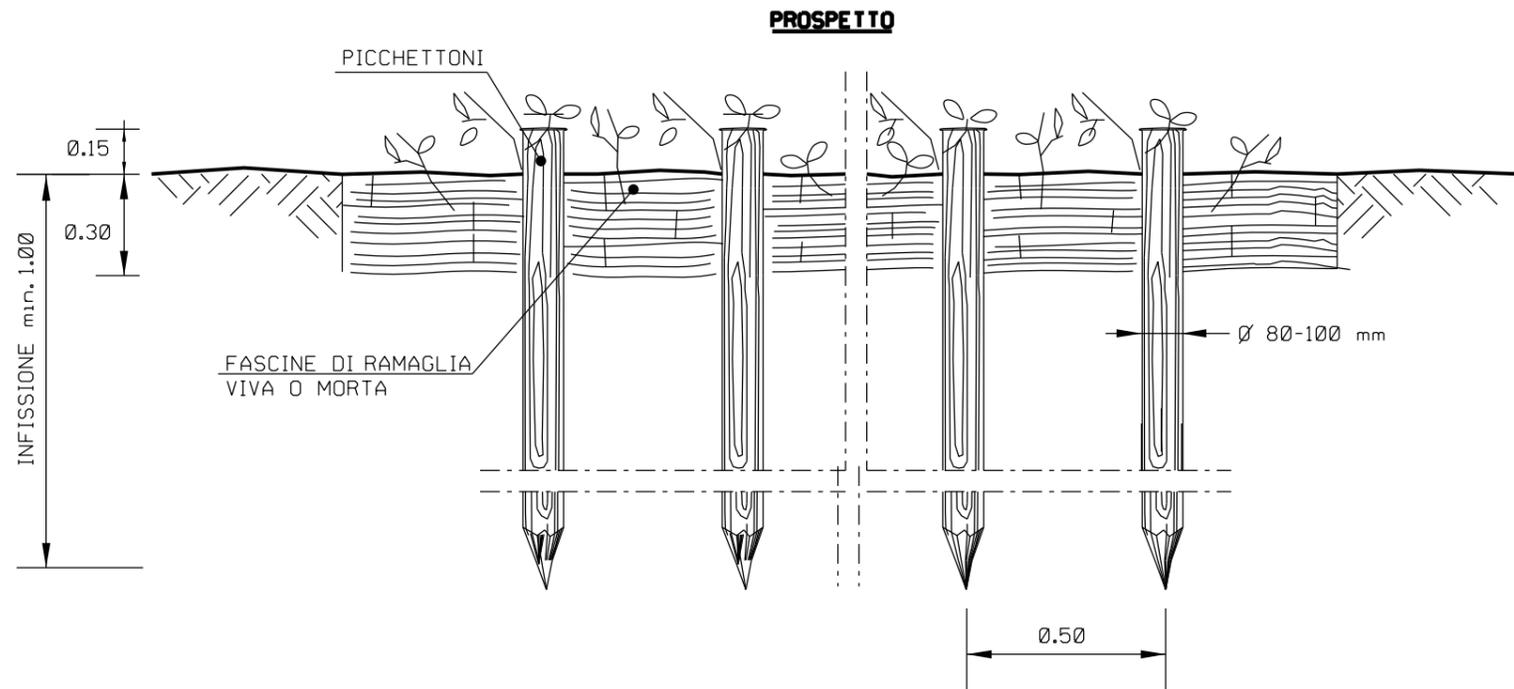


**SCHEMI PLANIMETRICI**

**(A) A ELEMENTI CONTINUI**

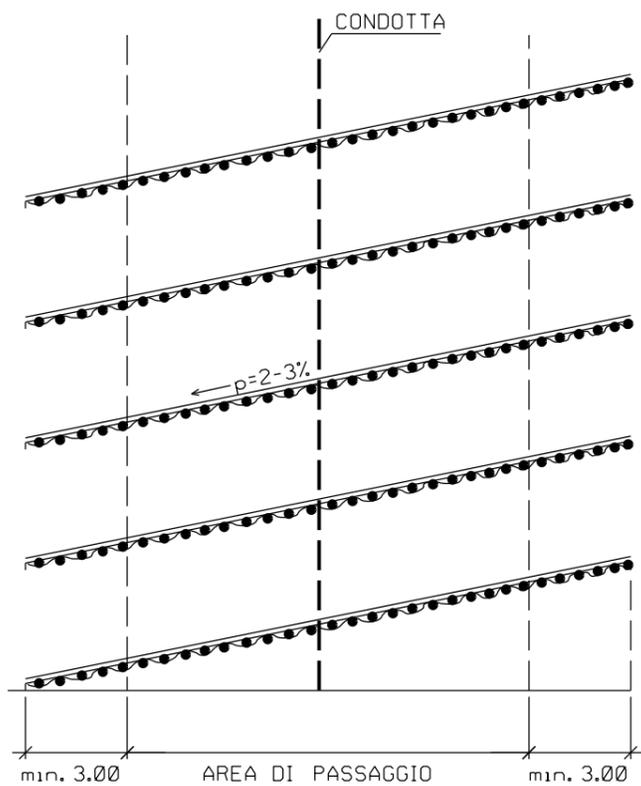

**(B) A LISCA DI PESCE**

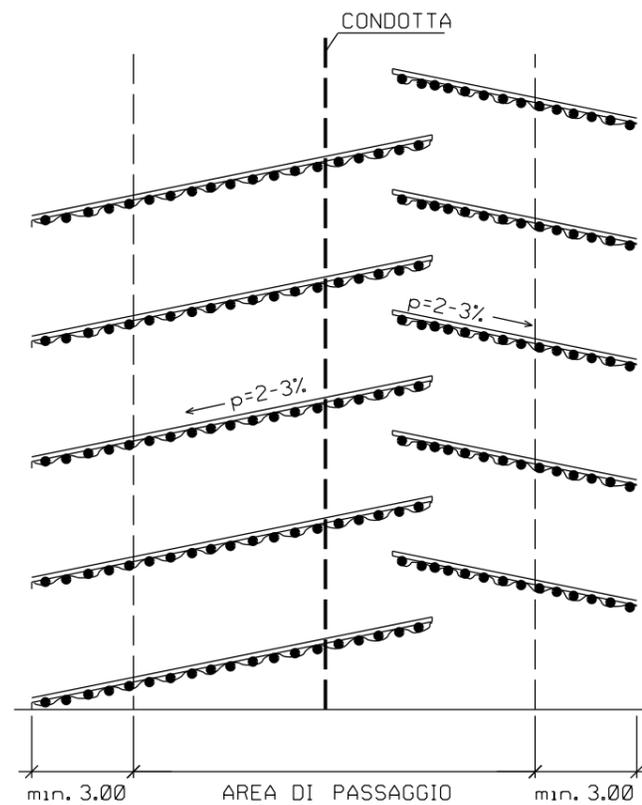

LE MISURE SONO ESPRESSE IN METRI

0	20/05/2019	EMISSIONE	L. RINALDI	F. MARCHETTI	V. FORLIVESI G. GIOVANNINI						
REV.	DATA	DESCRIZIONE	ELABORATO	VERIFICATO	APPROVATO AUTORIZZATO						
PROPRIETARIO 		PROGETTISTA 		Dis. <b>ST-080</b>							
<b>RIFACIMENTO METANODOTTO RAVENNA-CHIETI TRATTO RAVENNA-JESI DN 650 (26"), DP 75 bar ED OPERE CONNESSE ULTERIORI ALLACCIAMENTI</b>			Fg. <b>1</b> di <b>1</b>								
<b>FASCINATE</b>			Comm. <b>NR/18126</b>								
INDICE			<table border="1"> <tr> <td>0</td> <td></td> <td></td> <td></td> <td></td> <td></td> </tr> </table>			0					
0											
Scala			Sostituisce il ..... Sostituito dal .....								