




Il presente disegno e' di proprieta' aziendale - La Societa' tutelera' i propri diritti a termine di legge.

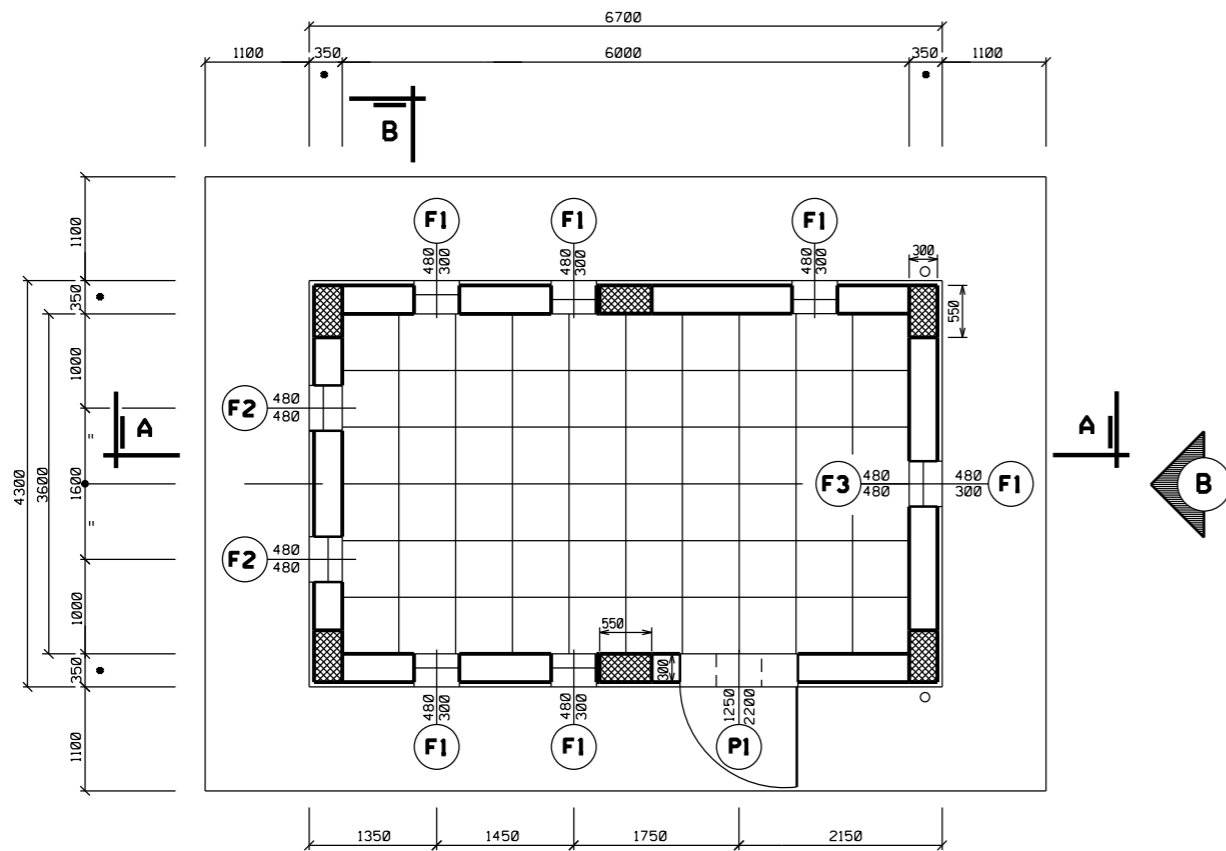

PIANTA

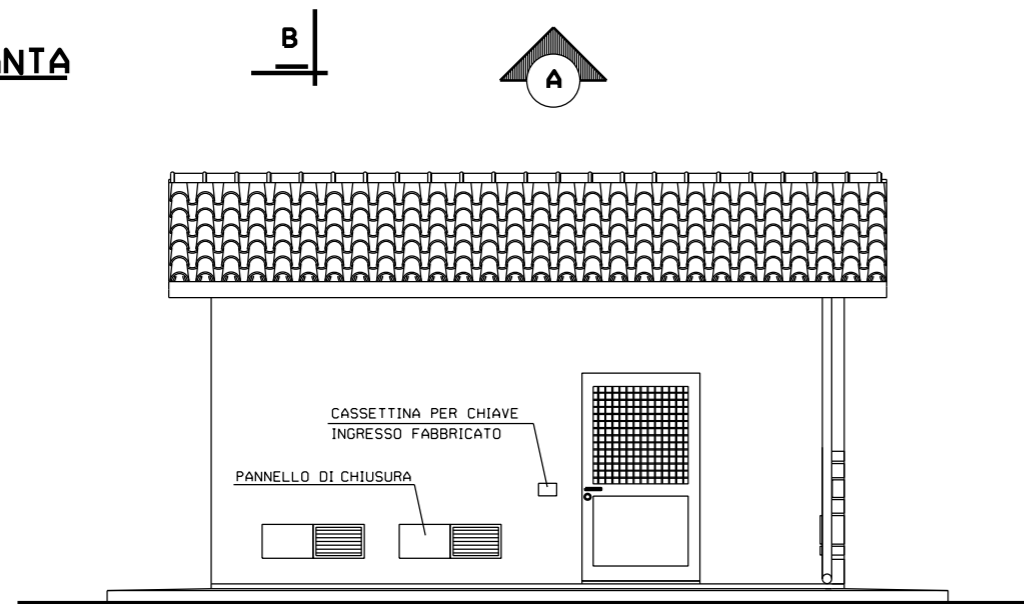


PROSPETTO 'A'

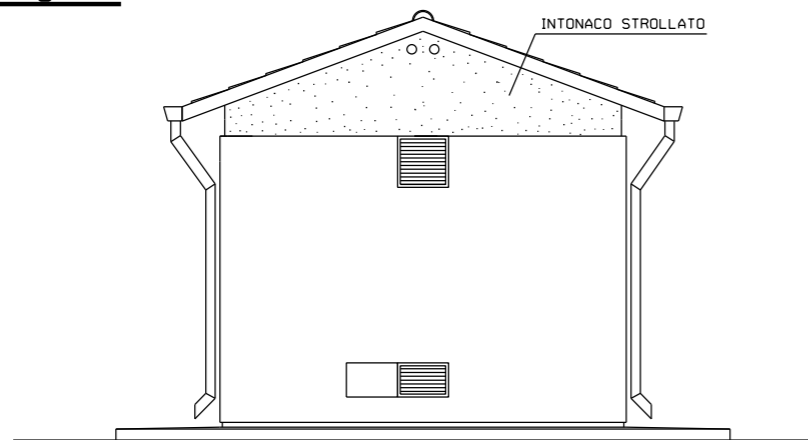


PROSPETTO 'B'

LE DIMENSIONI SONO INDICATE IN mm LE QUOTE IN ELEVAZIONE IN m

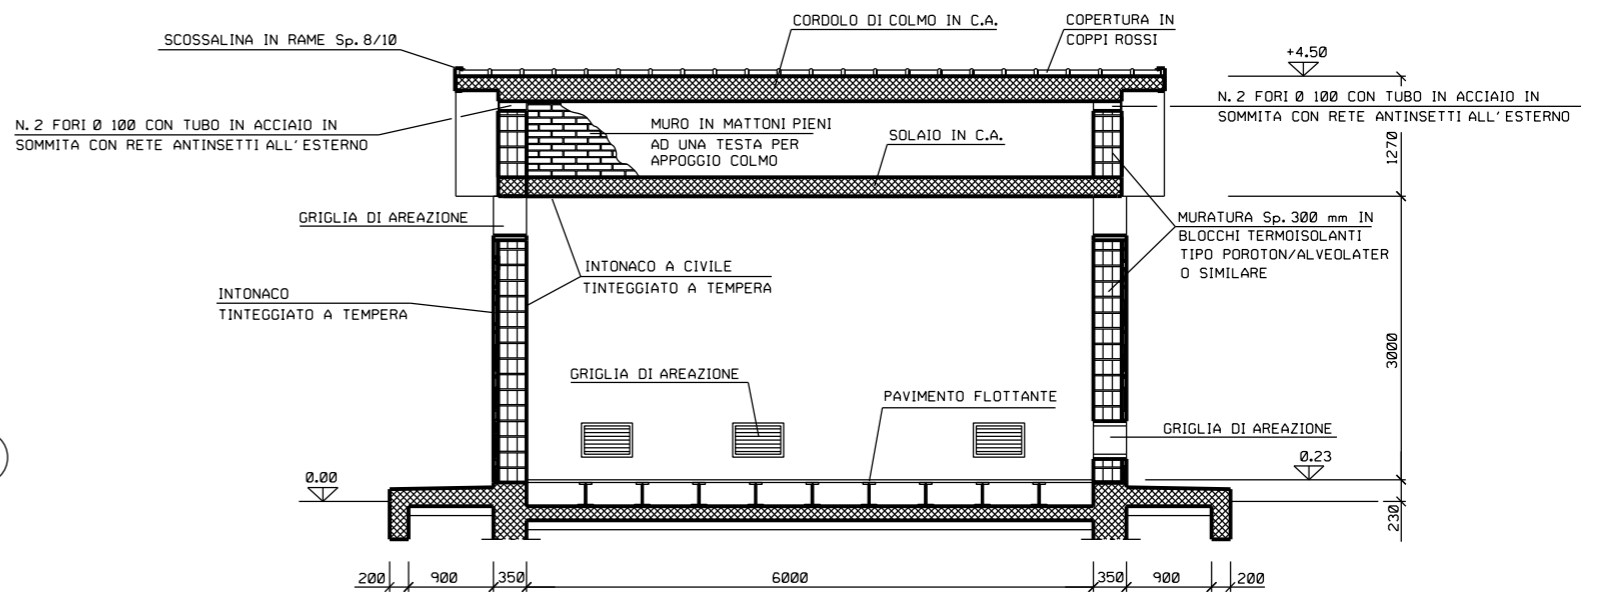

SEZIONE A-A

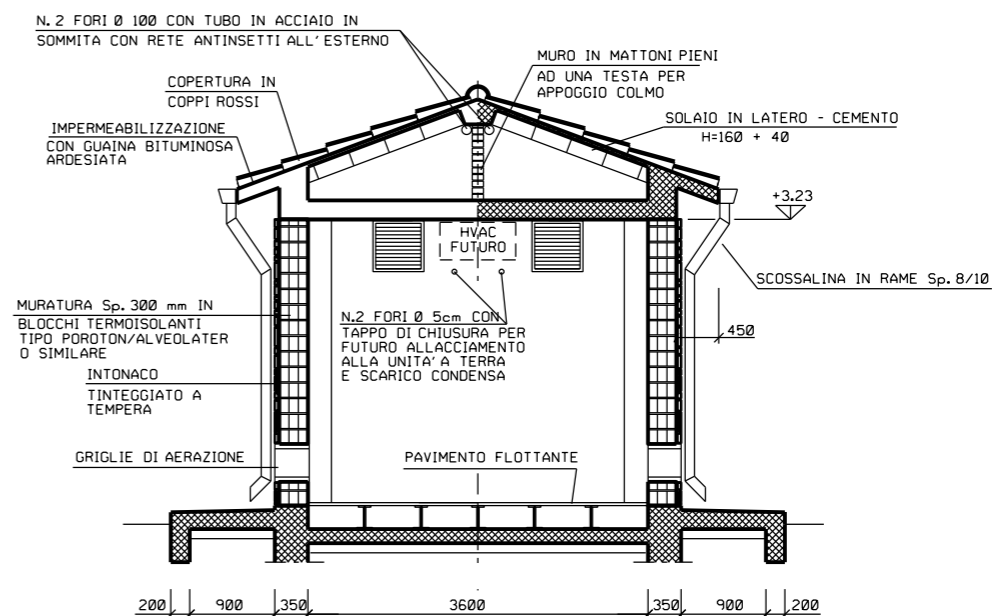

SEZIONE B-B

NOTE:

- LA QUOTA 0.00 CORRISPONDE ALLA QUOTA IMPIANTO

0	20/05/2019	EMISSIONE	L. RINALDI	F. MARCHETTI	V. FORLIVESI G. GIOVANNINI
REV.	DATA	DESCRIZIONE	ELABORATO	VERIFICATO	APPROVATO AUTORIZZATO
PROPRIETARIO		PROGETTISTA	Dis. ST-180		
		 Rif TPIDL: 073670C-033-STC-3290-181 TECHNIP ITALY DIREZIONE LAVORI S.p.A.	Fg. 1 di 1		
RIFACIMENTO METANODOTTO RAVENNA-CHIETI TRATTO RAVENNA-JESI DN 650 (26"), DP 75 bar ED OPERE CONNESSE ULTERIORI ALLACCIAMENTI					Comm. NR/18126
"OPERE COMPLEMENTARI" EDIFICIO USO TELECOMANDO E TELEMISURE TIPO B4					INDICE 0
					Scala
					Sostituisce il
					Sostituito dal