


Il presente disegno e' di proprieta' aziendale - La Societa' tutelera' i propri diritti a termine di legge.

DOCUMENTI DI RIFERIMENTO	N

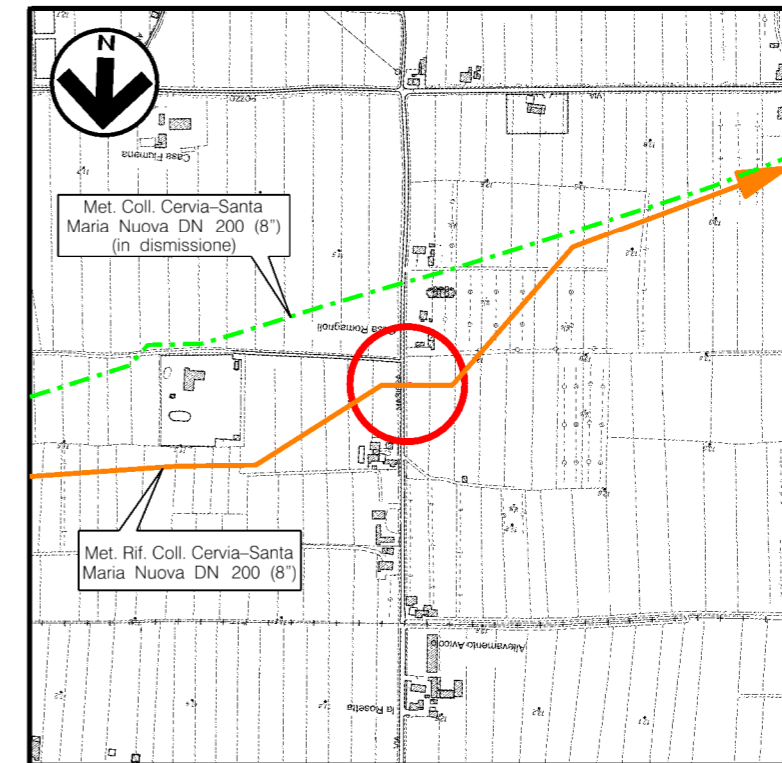

COROGRAFIA Scala 1:10.000
CTR F.240164

0	20/05/2019	EMISSIONE	F. MONTINI	M. FORNAROLI	V. FORLIVESI G. GIOVANNINI			
REV.	DATA	DESCRIZIONE	ELABORATO	VERIFICATO	APPROVATO AUTORIZZATO			
PROPRIETARIO 		PROGETTISTA Rif TPIDL 073670C-033-STC-3290-261 TECHNIP ITALY DIREZIONE LAVORI S.p.A.		Dis. ST-261				
RIFACIMENTO METANODOTTO RAVENNA-CHIETI TRATTO RAVENNA-JESI DN 650 (26"), DP 75 bar ED OPERE CONNESSE ULTERIORI ALLACCIAMENTI			Fg. 1 di 3					
			Comm. NR/18126					
			INDICE <table border="1"> <tr> <td>0</td> <td> </td> <td> </td> <td> </td> <td> </td> <td> </td> </tr> </table>			0		
0								
MET. RIF. COLL. CERVIA-S. MARIA NUOVA DN 200 (8") PIL n.1 DN 200 (8") - CESENA Loc. CASA ROMAGNOLI PLANIMETRIA E PROSPETTI			Scala 1:50 Sostituisce il Sostituito dal					


RIFACIMENTO METANODOTTO RAVENNA-CHIETI, TRATTO RAVENNA-JESI DN 650 (26"), DP 75 bar ED OPERE CONNESSE - ULTERIORI ALLACCIAMENTI

MET. RIF. COLL. CERVIA-S. MARIA NUOVA DN 200 (8")
PIL n.1 DN 200 (8") - CESENA Loc. CASA ROMAGNOLI
PLANIMETRIA

0	20/05/2019	EMISSIONE	F. MONTINI	M.FORNAROLI	V.FORLIVESTI G.GIOVANNINI
REV.	DATA	DESCRIZIONE	ELABORATO	VERIFICATO	APPROVATO AUTORIZZATO
PROPRIETARIO		PROGETTISTA		Dis. ST-261	
				Comm. NR/18126	
		Rif TPIDL 073670C-033-STC-3290-261 TECHNIP ITALY DIREZIONE LAVORI S.p.A.		Scala 1:50	

Foglio
2
di 3
Scala
1:50

Il presente disegno e' di proprieta' aziendale - La Societa' tutelera' i propri diritti a termine di legge.

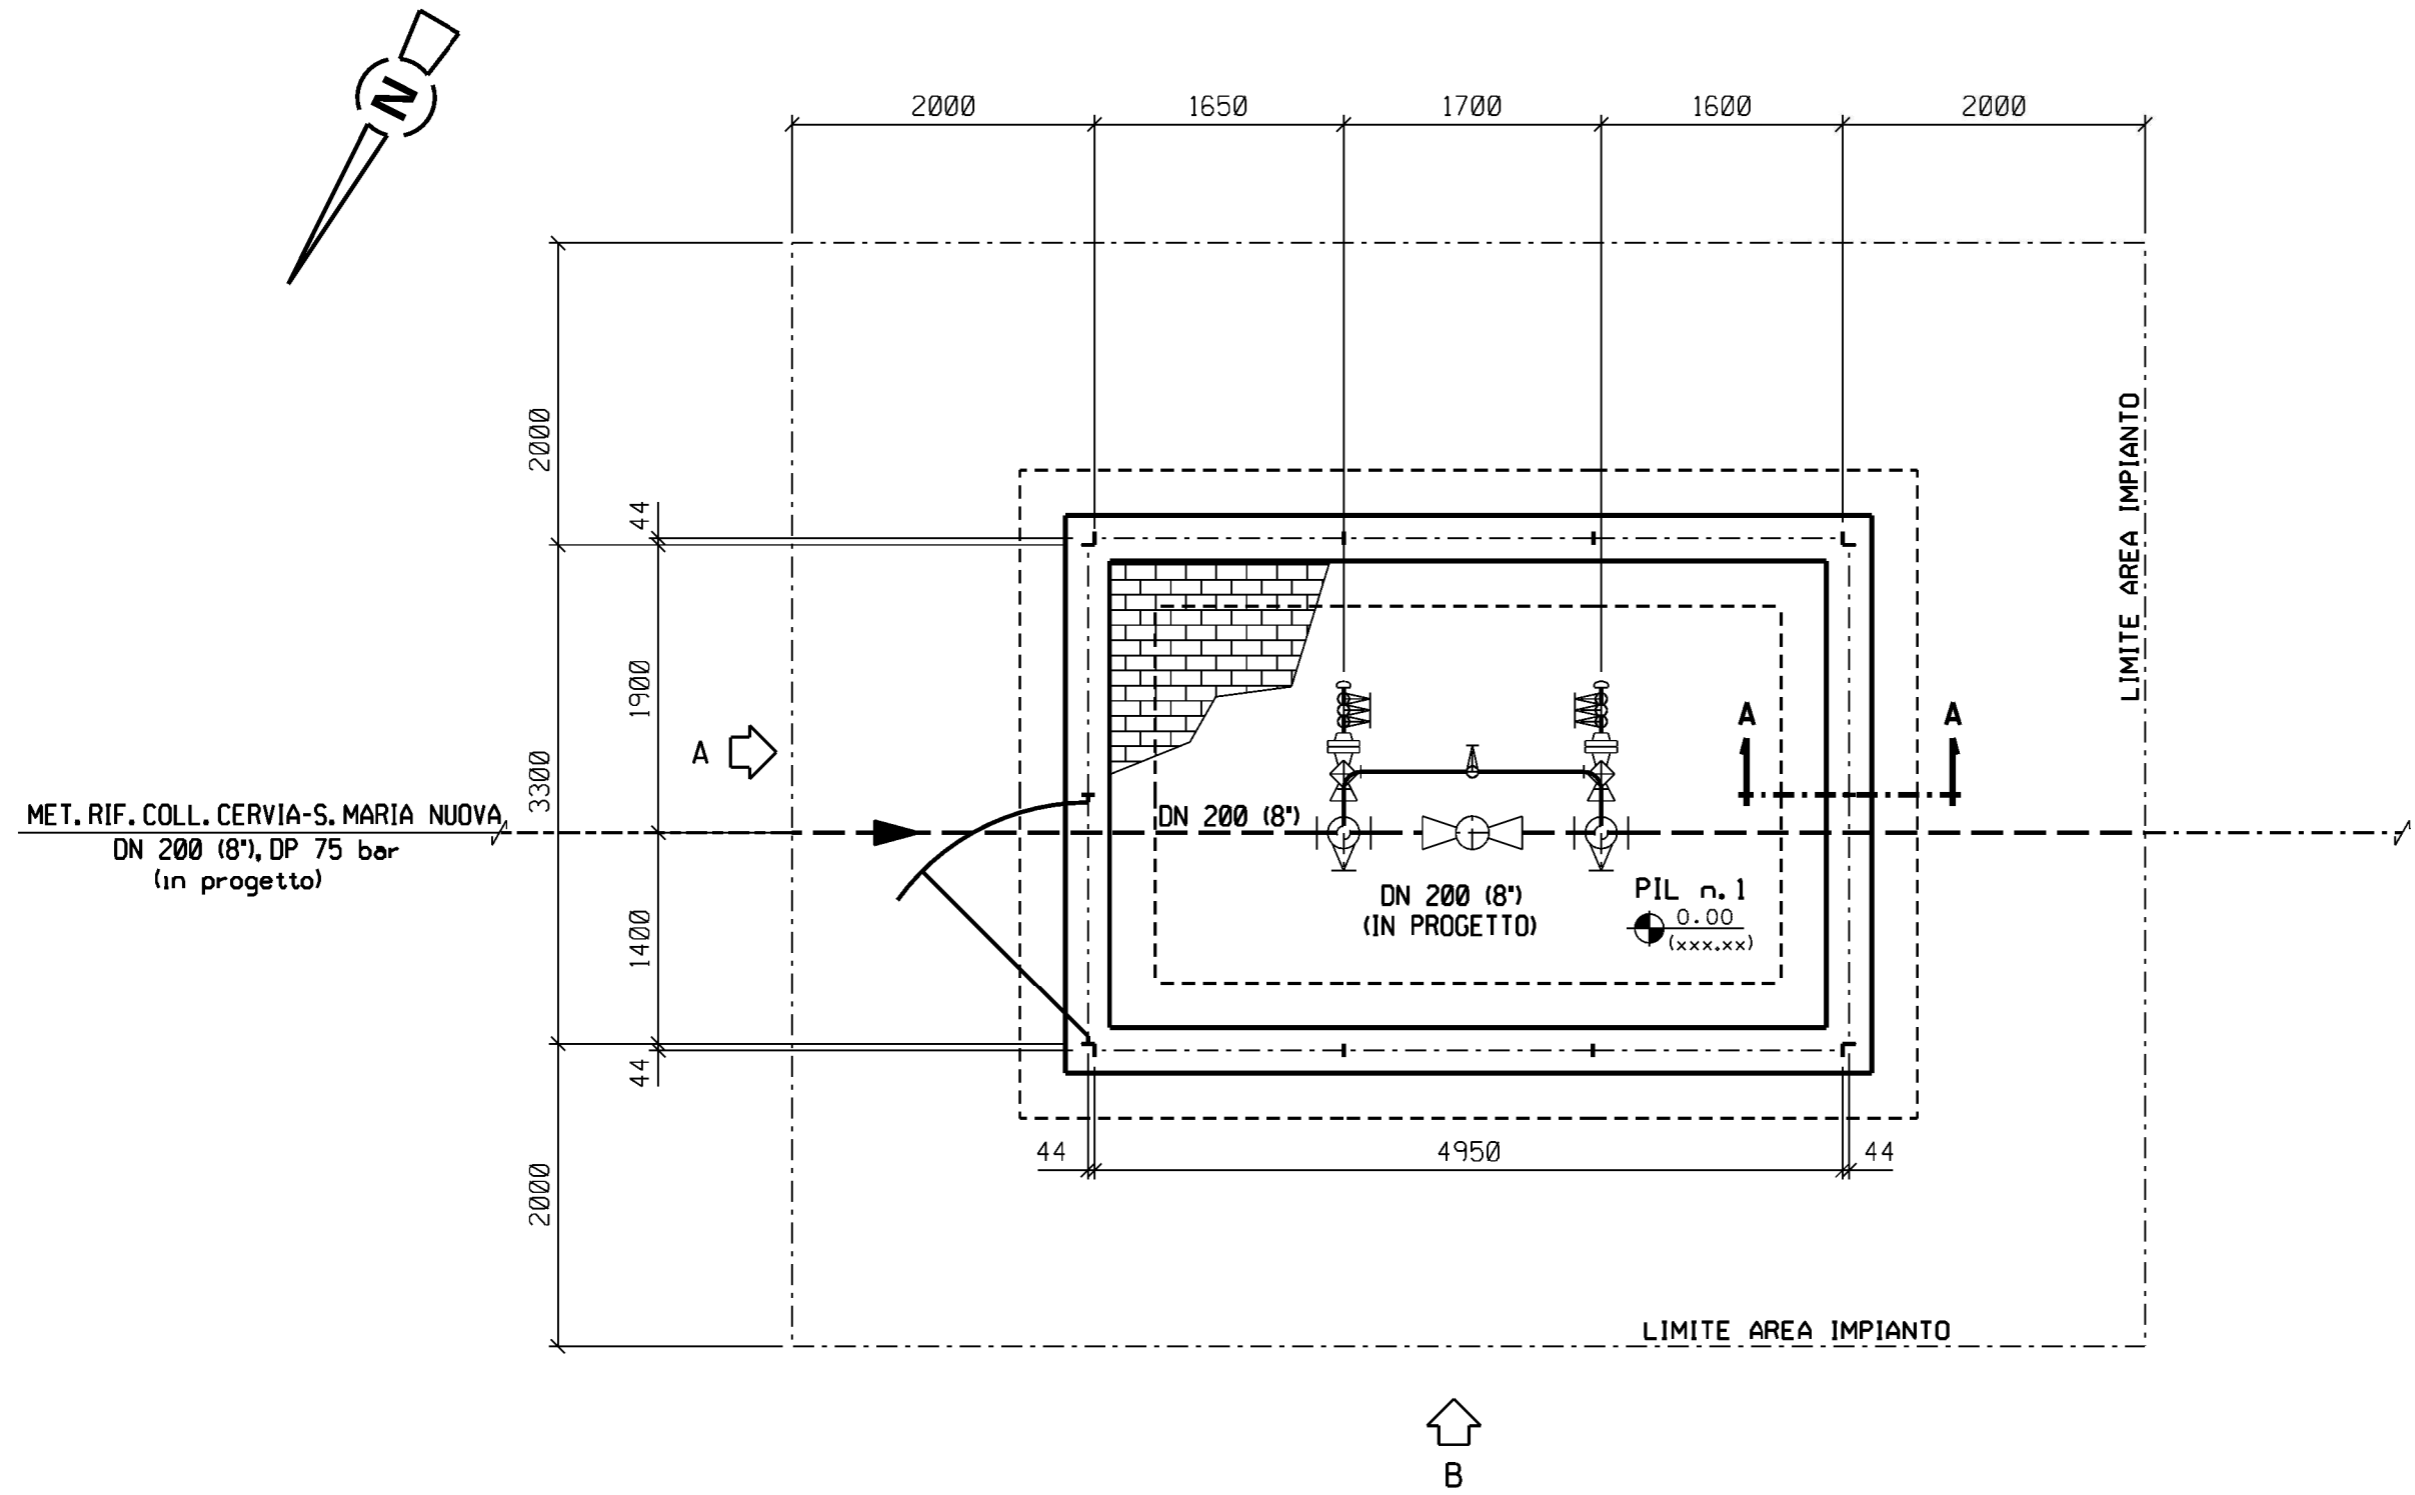

PIANTA




SCALA = 1:50

RIFACIMENTO METANODOTTO RAVENNA-CHIETI, TRATTO RAVENNA-JESI DN 650 (26"), DP 75 bar ED OPERE CONNESSE - ULTERIORI ALLACCIAMENTI


MET. RIF. COLL. CERVIA-S. MARIA NUOVA DN 200 (8")
PIL n.1 DN 200 (8") - CESENA Loc. CASA ROMAGNOLI
PROSPETTI

0	20/05/2019	EMISSIONE	F. MONTINI	M.FORNAROLI	V.FORLIVEST G.GIOVANNINI
REV.	DATA	DESCRIZIONE	ELABORATO	VERIFICATO	APPROVATO AUTORIZZATO
PROPRIETARIO		PROGETTISTA		Dis. ST-261	
				Comm. NR/18126	
		Rif TPIDL 073670C-033-STC-3290-261 TECHNIP ITALY DIREZIONE LAVORI S.p.A.		Scala 1:50	


Foglio
3
di 3
Scala
1:50

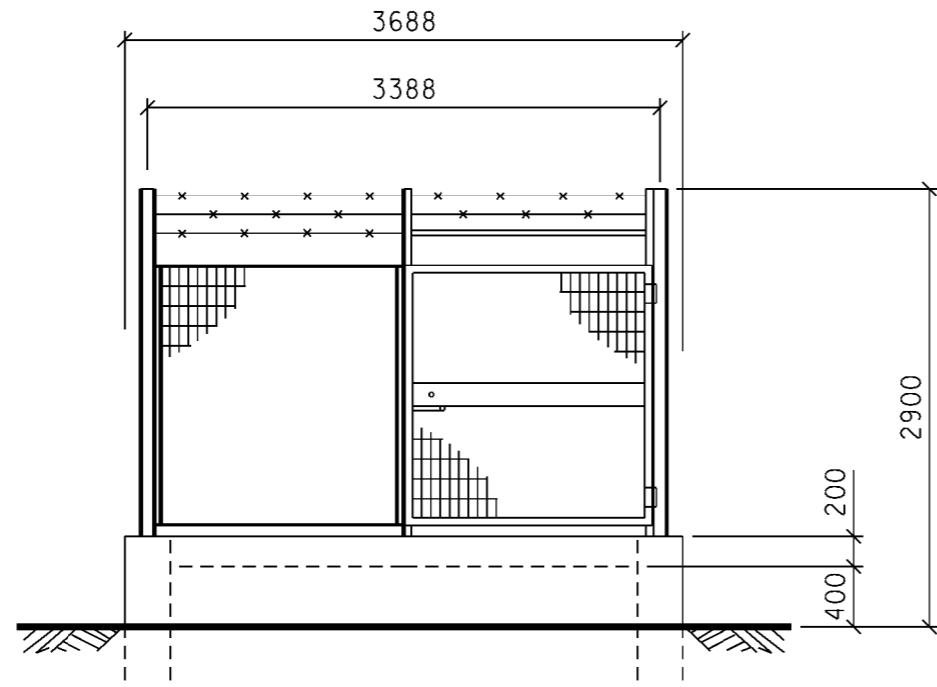

PROSPETTO A

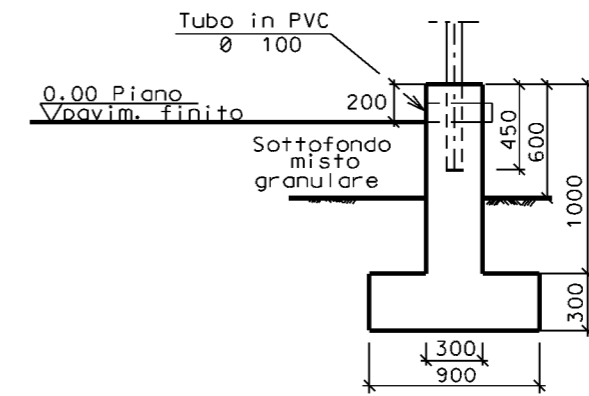

SEZIONE A - A

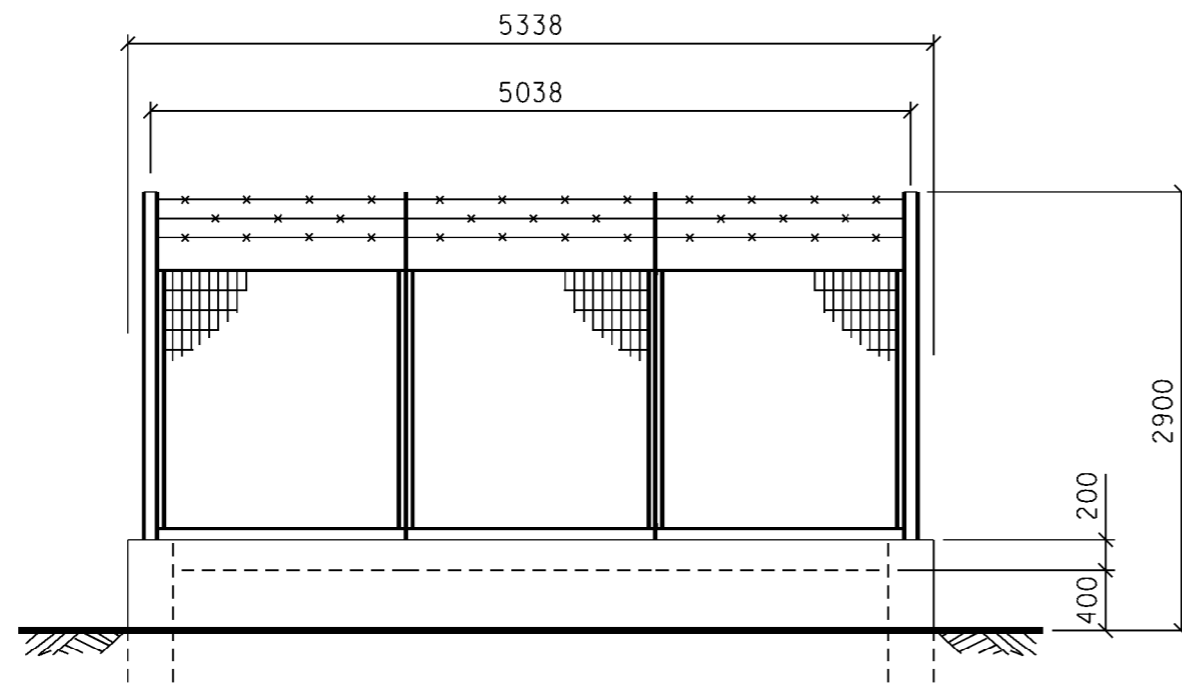

PROSPETTO B



SCALA = 1:50

Il presente disegno e' di proprieta' aziendale - La Societa' tutelera' i propri diritti a termine di legge.