


Il presente disegno e' di proprieta' aziendale - La Societa' tutelera' i propri diritti a termine di legge.

DOCUMENTI DI RIFERIMENTO	N

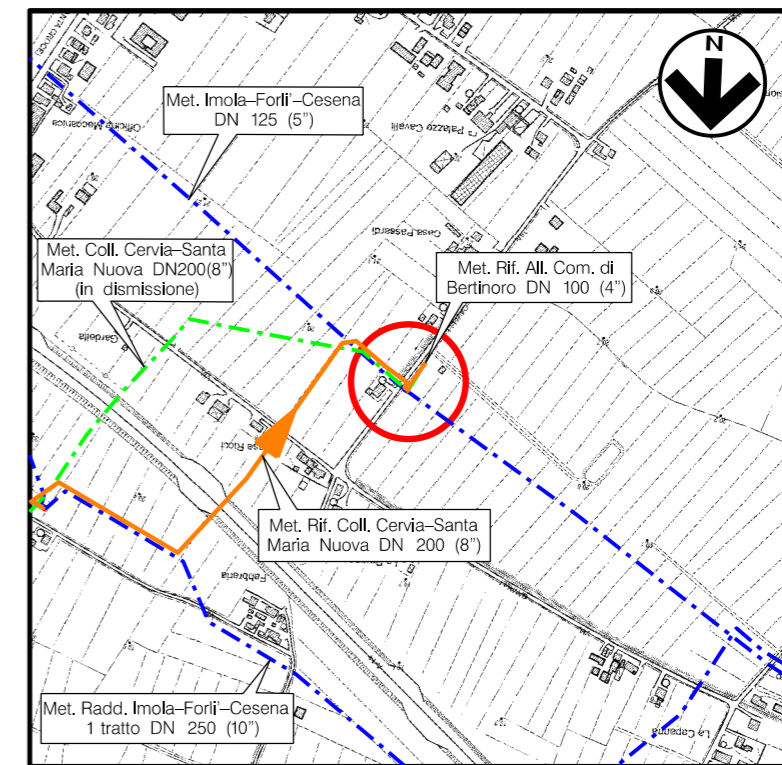

COROGRAFIA Scala 1:10.000  
CTR F.240153

0	20/05/2019	EMISSIONE	F. MONTINI	M. FORNAROLI	V. FORLIVESI G. GIOVANNINI
REV.	DATA	DESCRIZIONE	ELABORATO	VERIFICATO	APPROVATO AUTORIZZATO
<b>PROPRIETARIO</b> 		<b>PROGETTISTA</b>  Rif TPIDL: 073670C-033-STC-3290-263 TECHNIP ITALY DIREZIONE LAVORI S.p.A.		Dis. <b>ST-263</b> Fg. <b>1</b> di <b>3</b>	
<b>RIFACIMENTO METANODOTTO RAVENNA-CHIETI                  TRATTO RAVENNA-JESI DN 650 (26"), DP 75 bar                  ED OPERE CONNESSE                  ULTERIORI ALLACCIAMENTI</b>			Comm. <b>NR/18126</b>		
MET. RIF. COLL. CERVIA-S. MARIA NUOVA DN 200 (8") PIDA n. 3 DN 200x100 (8"x4") - Loc. PALAZZO CAVALLI PLANIMETRIA E PROSPETTI			Sostituisce il ..... Sostituito dal .....		
INDICE			Scala <b>1:50</b>		


# RIFACIMENTO METANODOTTO RAVENNA-CHIETI, TRATTO RAVENNA-JESI DN 650 (26"), DP 75 bar ED OPERE CONNESSE - ULTERIORI ALLACCIAMENTI

MET. RIF. COLL. CERVIA-S. MARIA NUOVA DN 200 (8")  
PIDA n. 3 DN 200x100 (8"x4") - Loc. PALAZZO CAVALLI  
PLANIMETRIA


0	20/05/2019	EMISSIONE	F. MONTINI	M. FORNAROLI	V. FORLIVESTI G. GIOVANNINI
REV.	DATA	DESCRIZIONE	ELABORATO	VERIFICATO	APPROVATO AUTORIZZATO
PROPRIETARIO			PROGETTISTA		
					
			Dis.	ST-263	
			Comm.	NR/18126	

Foglio  
**2**  
di 3  
Scala  
**1:50**

Il presente disegno e' di proprieta' aziendale - La Societa' tutelera' i propri diritti a termine di legge.

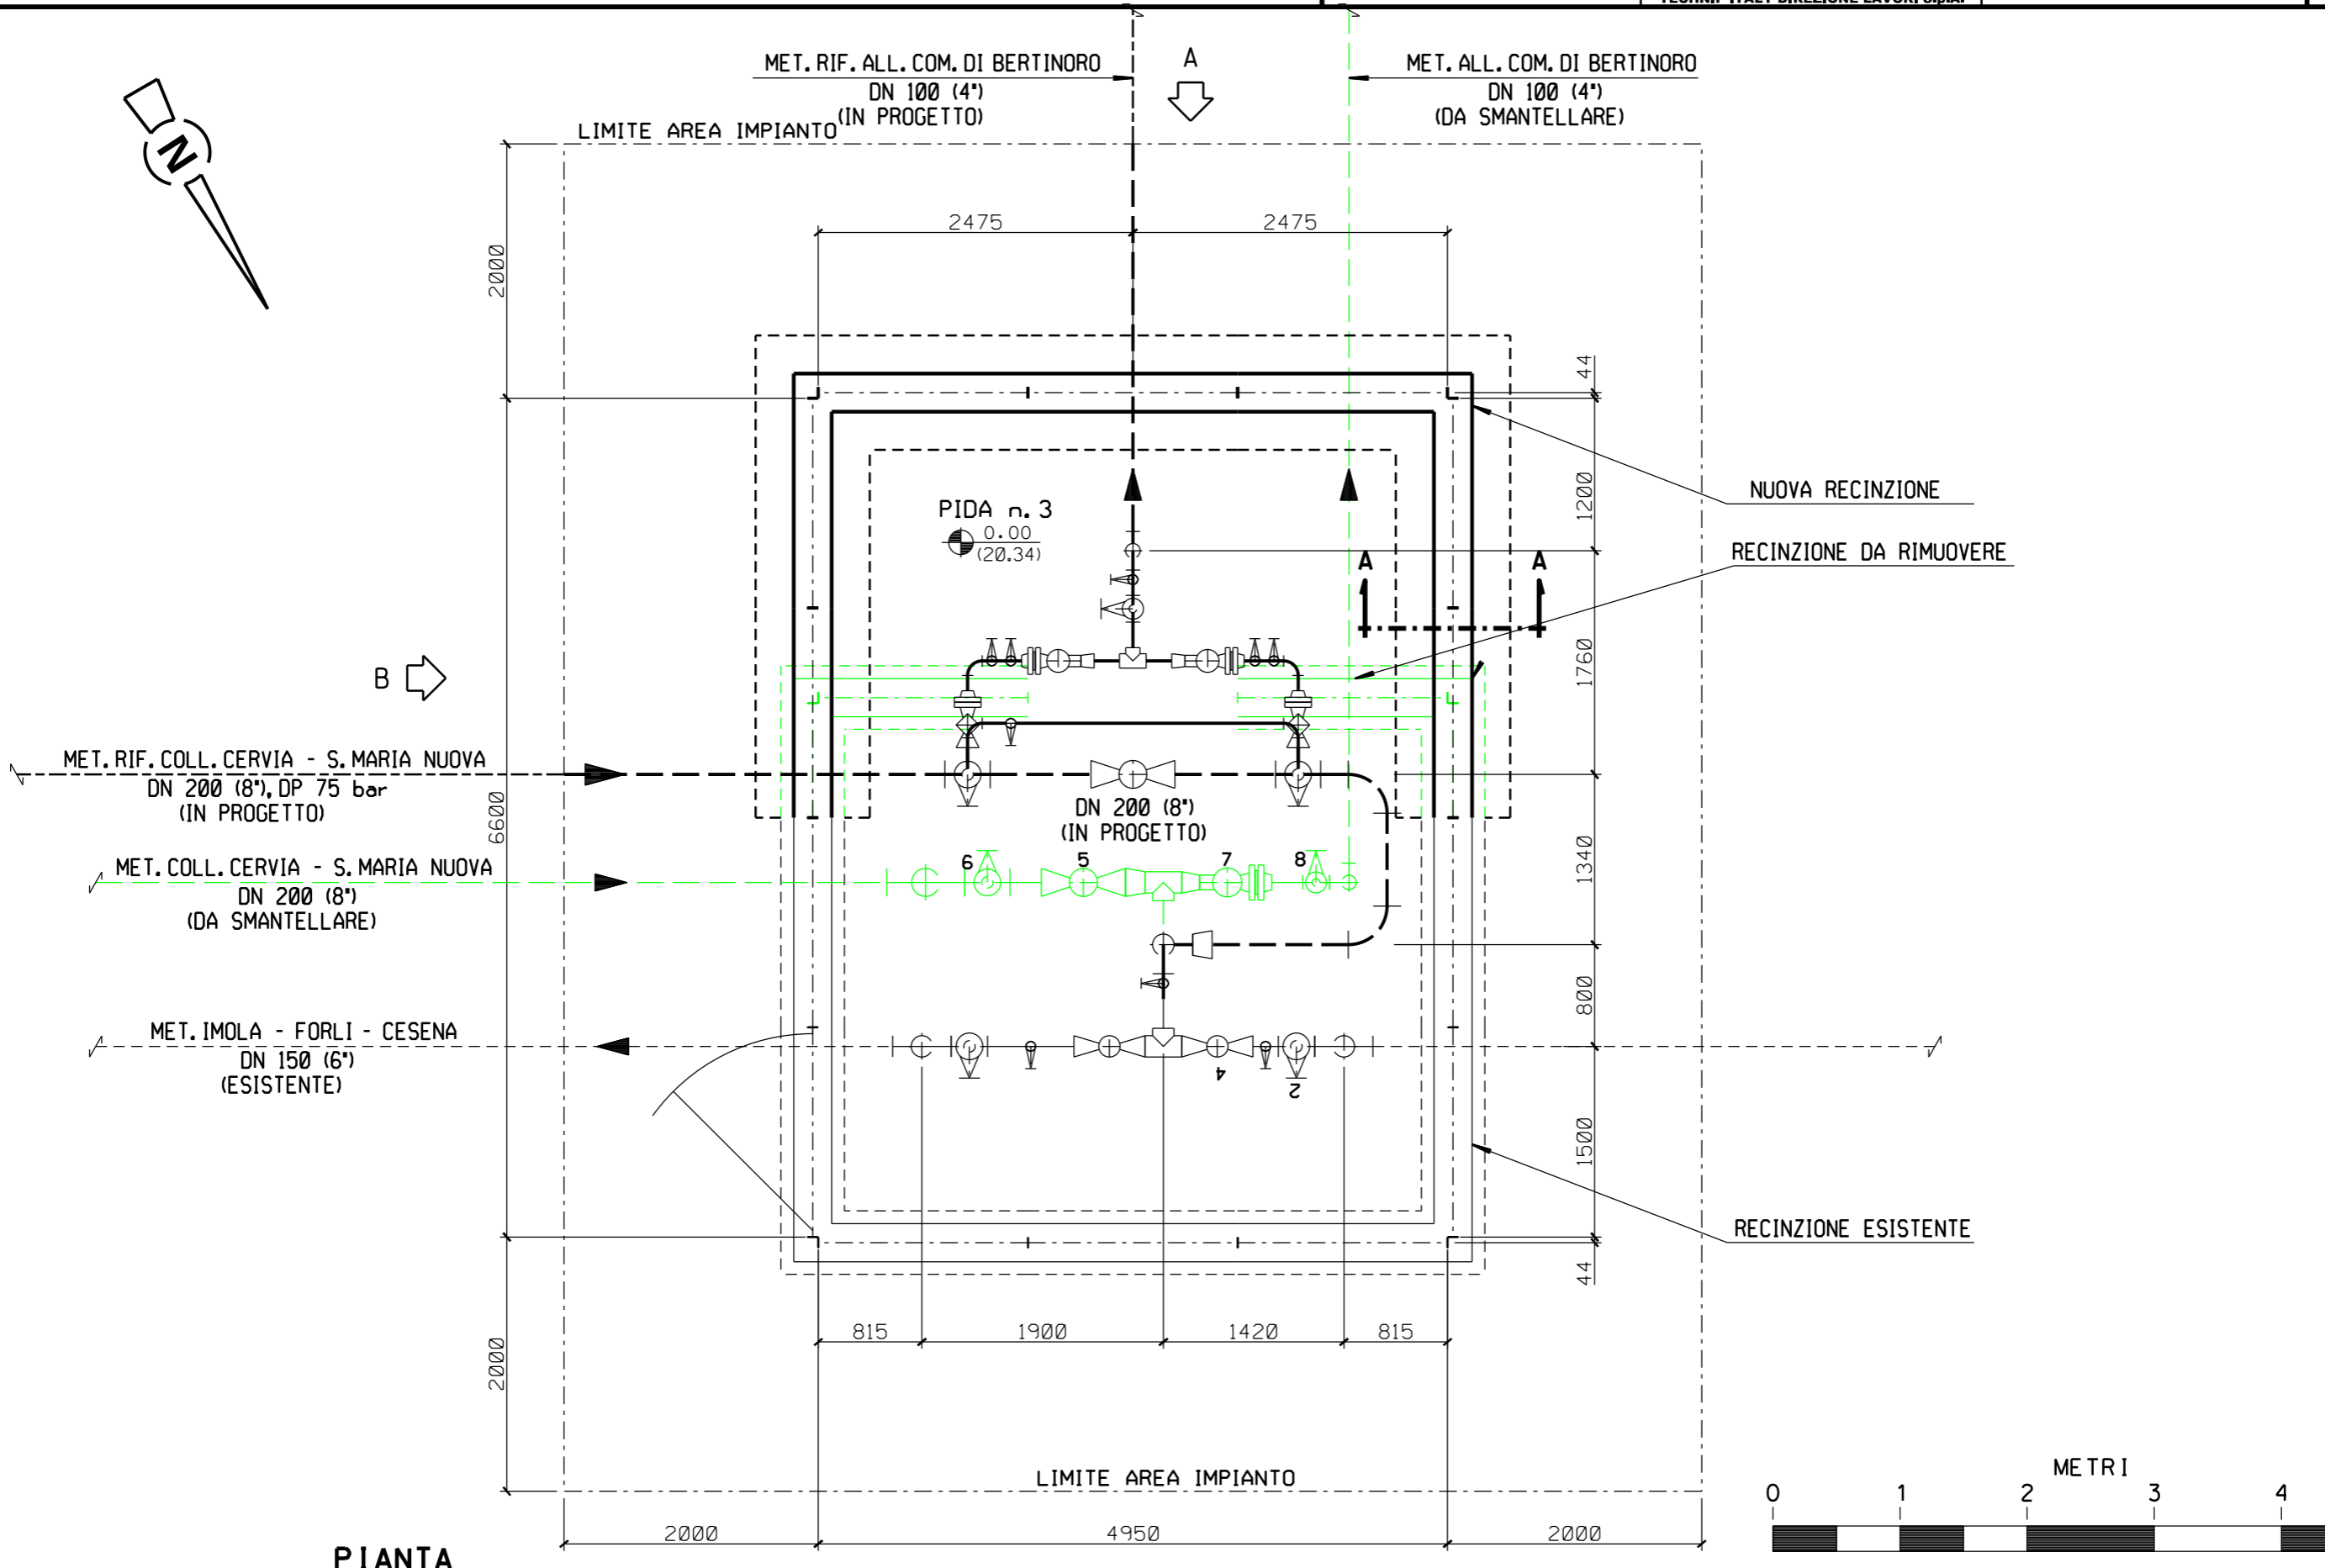

**PIANTA**

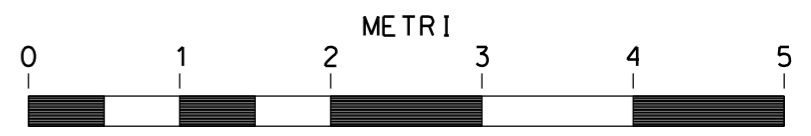


SCALA = 1:50

# RIFACIMENTO METANODOTTO RAVENNA-CHIETI, TRATTO RAVENNA-JESI DN 650 (26"), DP 75 bar ED OPERE CONNESSE - ULTERIORI ALLACCIAMENTI


MET. RIF. COLL. CERVIA-S. MARIA NUOVA DN 200 (8")  
PIDA n. 3 DN 200x100 (8"x4") - Loc. PALAZZO CAVALLI  
PROSPETTI

0	20/05/2019	EMISSIONE	F. MONTINI	M. FORNAROLI	V. FORLIVESTI G. GIOVANNINI
REV.	DATA	DESCRIZIONE	ELABORATO	VERIFICATO	APPROVATO AUTORIZZATO
PROPRIETARIO		PROGETTISTA		Dis. ST-263	
				Comm. NR/18126	
		Rif. TPIDL. 073670C-033-STC-3290-263 TECHNIP ITALY DIREZIONE LAVORI S.p.A.		Scala 1:50	


Foglio  
**3**  
di 3  
Scala  
**1:50**

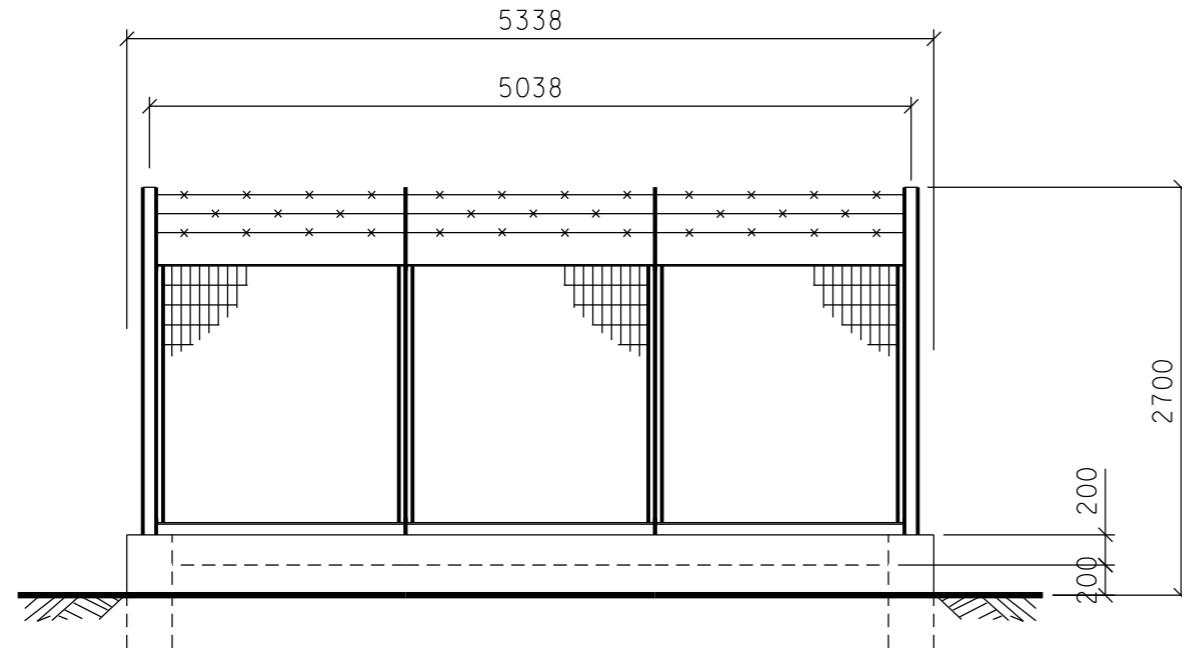

**PROSPETTO A**

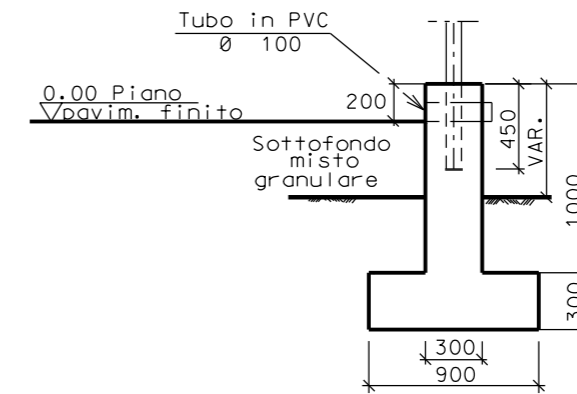


**SEZIONE A - A**

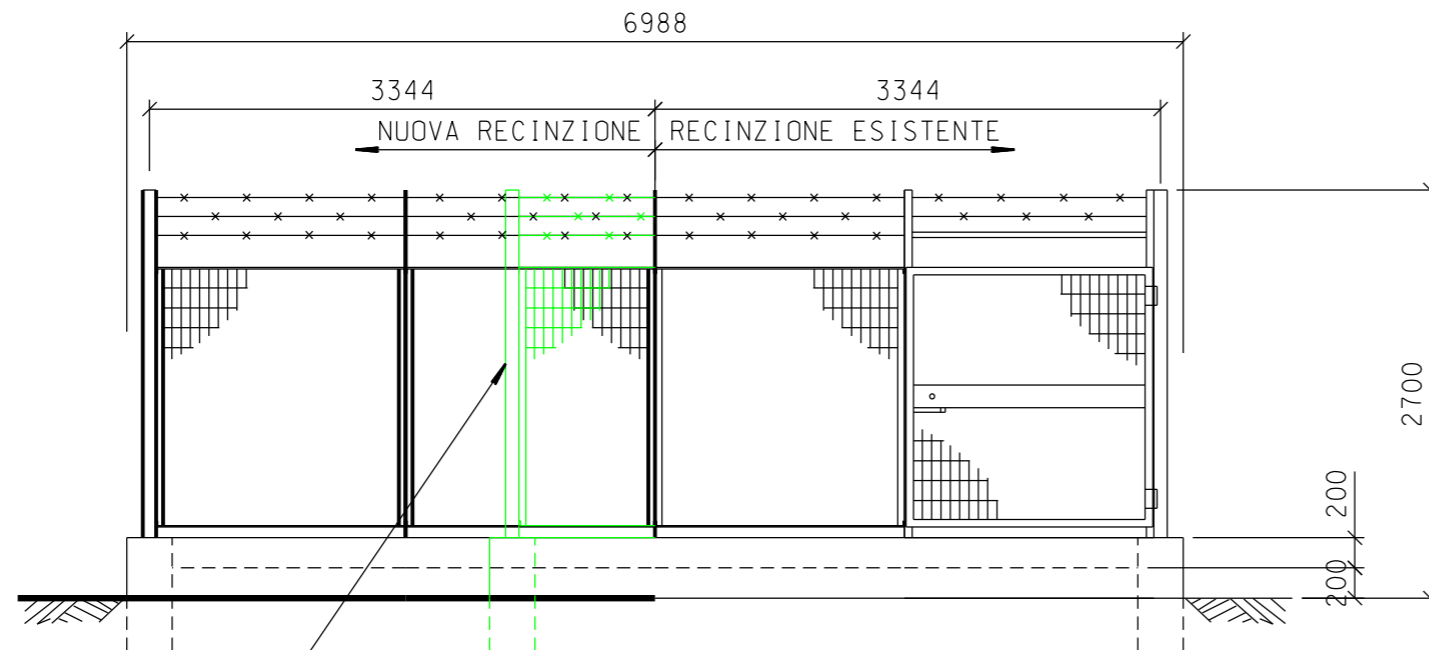

**PROSPETTO B**

RECINZIONE DA RIMUOVERE

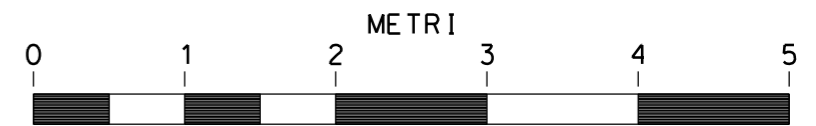

SCALA = 1:50

Il presente disegno e' di proprieta' aziendale - La Societa' tutelera' i propri diritti a termine di legge.