


Il presente disegno e' di proprieta' aziendale - La Societa' tutelera' i propri diritti a termine di legge.

DOCUMENTI DI RIFERIMENTO	N

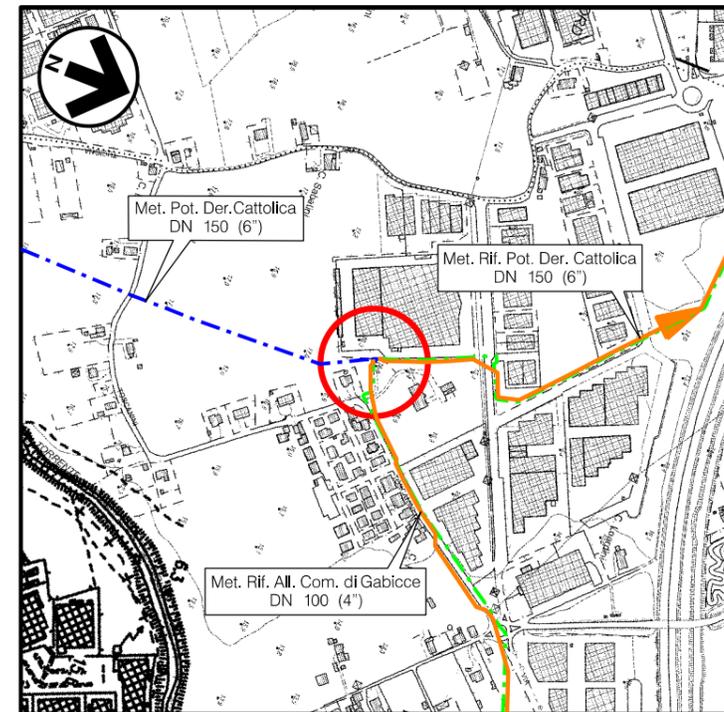

COROGRAFIA Scala 1:10.000
CTR F.268051


0	20/05/2019	EMISSIONE	F. MONTINI	M. FORNAROLI	V. FORLIVESI G. GIOVANNINI										
REV.	DATA	DESCRIZIONE	ELABORATO	VERIFICATO	APPROVATO AUTORIZZATO										
PROPRIETARIO 		PROGETTISTA  Rif TPIDL: 073670C-033-STC-3290-264 TECHNIP ITALY DIREZIONE LAVORI S.p.A.		Dis. ST-264 Fg. 1 di 3											
RIFACIMENTO METANODOTTO RAVENNA-CHIETI TRATTO RAVENNA-JESI DN 650 (26\"/> 			Comm. NR/18126 INDICE <table border="1" style="display: inline-table; vertical-align: middle;"> <tr> <td>0</td> <td></td> <td></td> <td></td> <td></td> <td></td> <td></td> <td></td> <td></td> <td></td> </tr> </table> Scala 1:50			0									
0															
MET. RIF. POT. DER. CATTOLICA DN 150 (6\"/>			Sostituisce il Sostituito dal												

RIFACIMENTO METANODOTTO RAVENNA-CHIETI, TRATTO RAVENNA-JESI DN 650 (26"), DP 75 bar ED OPERE CONNESSE - ULTERIORI ALLACCIAMENTI

MET. RIF. POT. DER. CATTOLICA DN 150 (6")
PIDI n.2 -Loc. C.FABBRI - ALL. COMUNE DI GABICCE DN 100 (4")
PLANIMETRIA

0	20/05/2019	EMISSIONE	F. MONTINI	M.FORNAROLI	V.FORLIVEST G.GIOVANNINI
REV.	DATA	DESCRIZIONE	ELABORATO	VERIFICATO	APPROVATO AUTORIZZATO
PROPRIETARIO		PROGETTISTA		Dis. ST-264	
				Comm. NR/18126	
		Rif. TPIDL. 073670C-033-STC-3290-264 TECHNIP ITALY DIREZIONE LAVORI S.p.A.		Scala 1:50	

Foglio
2
di 3
Scala
1:50

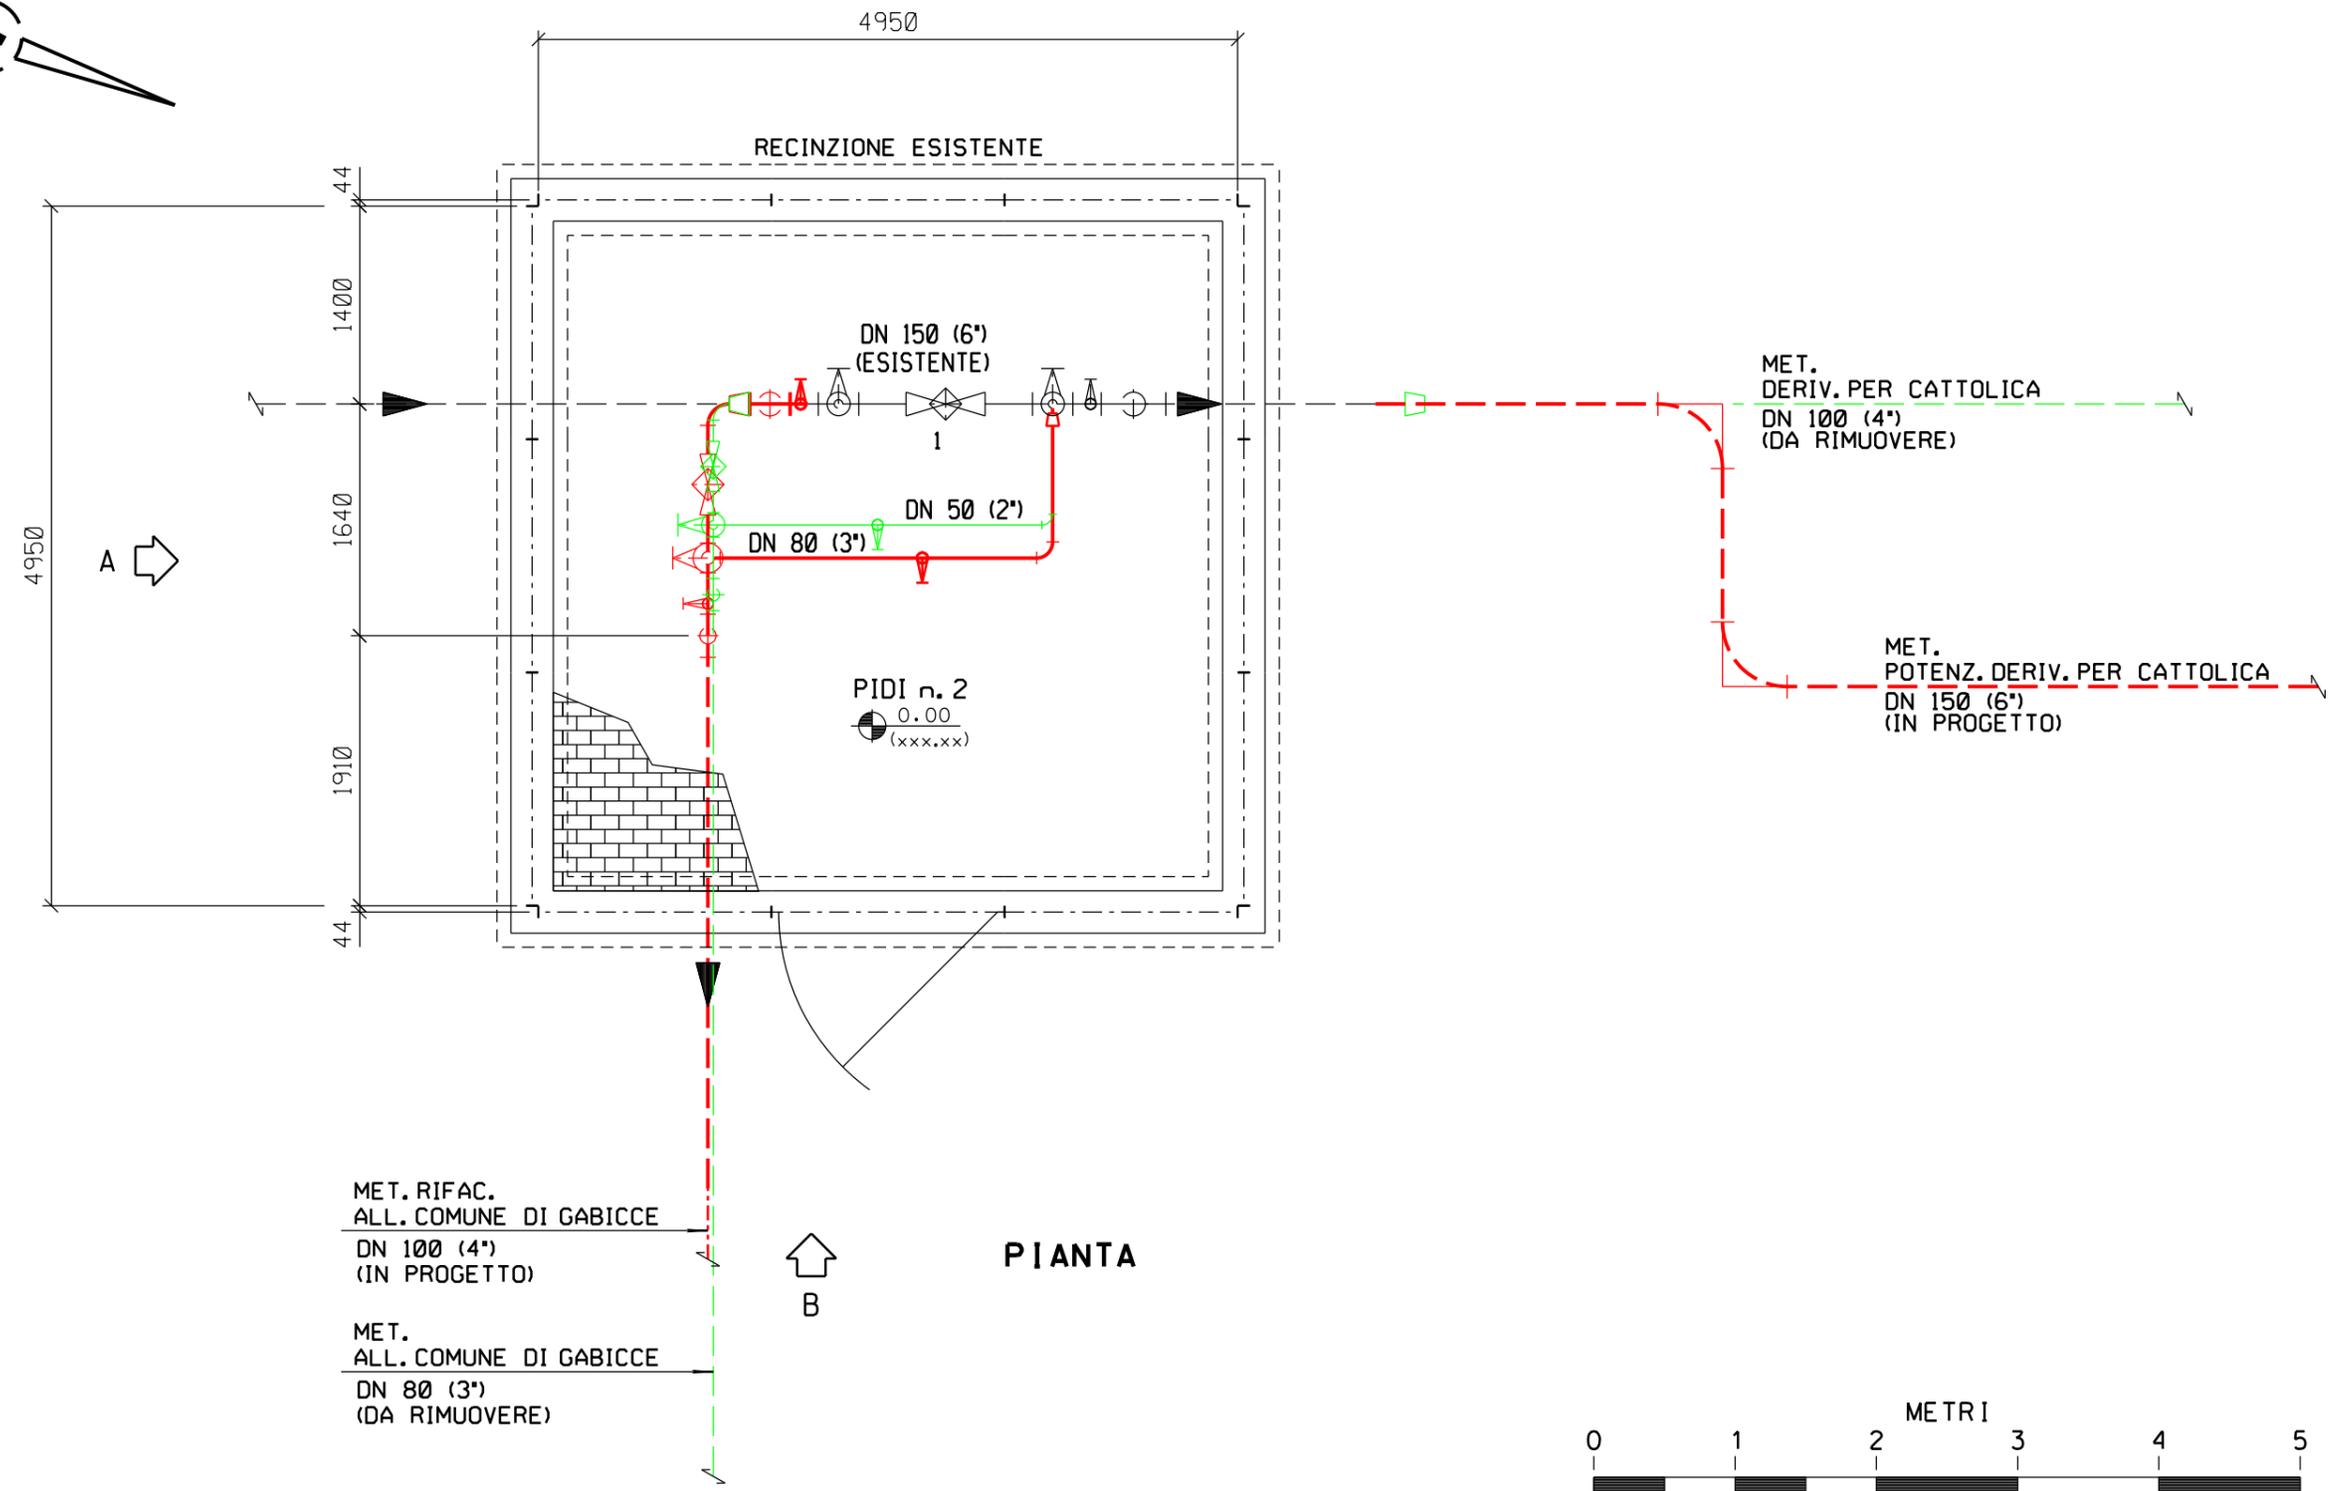


Il presente disegno e' di proprieta' aziendale - La Societa' tutelera' i propri diritti a termine di legge.

RIFACIMENTO METANODOTTO RAVENNA-CHIETI, TRATTO RAVENNA-JESI
DN 650 (26"), DP 75 bar ED OPERE CONNESSE - ULTERIORI ALLACCIAMENTI


MET. RIF. POT. DER. CATTOLICA DN 150 (6")
PIDI n.2 -Loc. C.FABBRI - ALL. COMUNE DI GABICCE DN 100 (4")
PROSPETTI

0	20/05/2019	EMISSIONE	F. MONTINI	M.FORNAROLI	V.FORLIVEST G.GIOVANNINI
REV.	DATA	DESCRIZIONE	ELABORATO	VERIFICATO	APPROVATO AUTORIZZATO
PROPRIETARIO		PROGETTISTA		Dis. ST-264	
				Comm. NR/18126	
		Rif. TPIDL. 073670C-033-STC-3290-264 TECHNIP ITALY DIREZIONE LAVORI S.p.A.		Scala 1:50	

Foglio
3
di 3
Scala
1:50

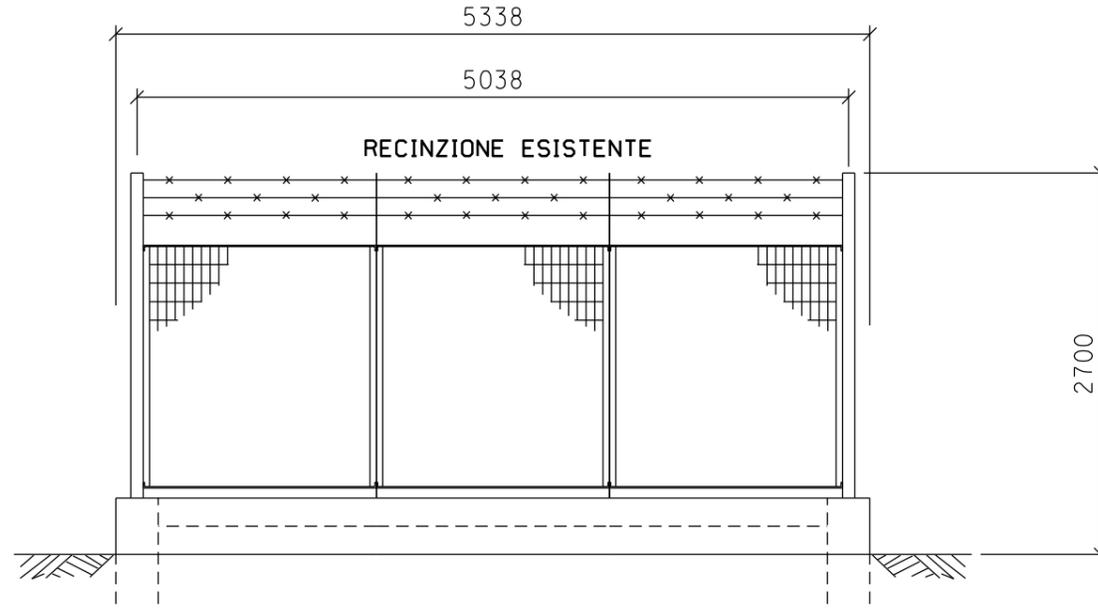

PROSPETTO A

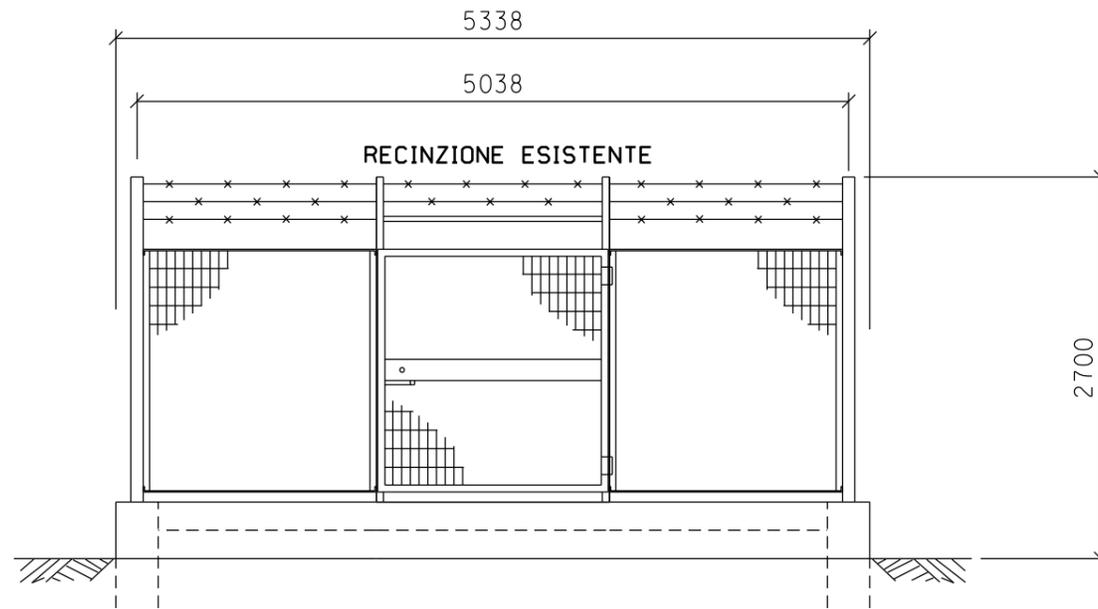

PROSPETTO B



SCALA = 1:50

Il presente disegno e' di proprieta' aziendale - La Societa' tutelera' i propri diritti a termine di legge.