


RIFACIMENTO METANODOTTO RAVENNA-CHIETI, TRATTO RAVENNA-JESI DN 650 (26"), DP 75 bar ED OPERE CONNESSE - ULTERIORI ALLACCIAMENTI


MET. RIF. ALL. COMUNE DI MONSANO DN 150 (6")
PIDI n.1 DN 150 (6") -DN 100 (4") - Loc. CASE BARTOLONI
PLANIMETRIA

0	20/05/2019	EMISSIONE	F. MONTINI	M.FORNAROLI	V.FORLIVEST G.GIOVANNINI
REV.	DATA	DESCRIZIONE	ELABORATO	VERIFICATO	APPROVATO AUTORIZZATO
PROPRIETARIO		PROGETTISTA		Dis. ST-265	
				Comm. NR/18126	
		Rif. TPIDL. 073670C-033-STC-3290-265 TECHNIP ITALY DIREZIONE LAVORI S.p.A.		Scala 1:50	

Foglio
2
di 3
Scala
1:50

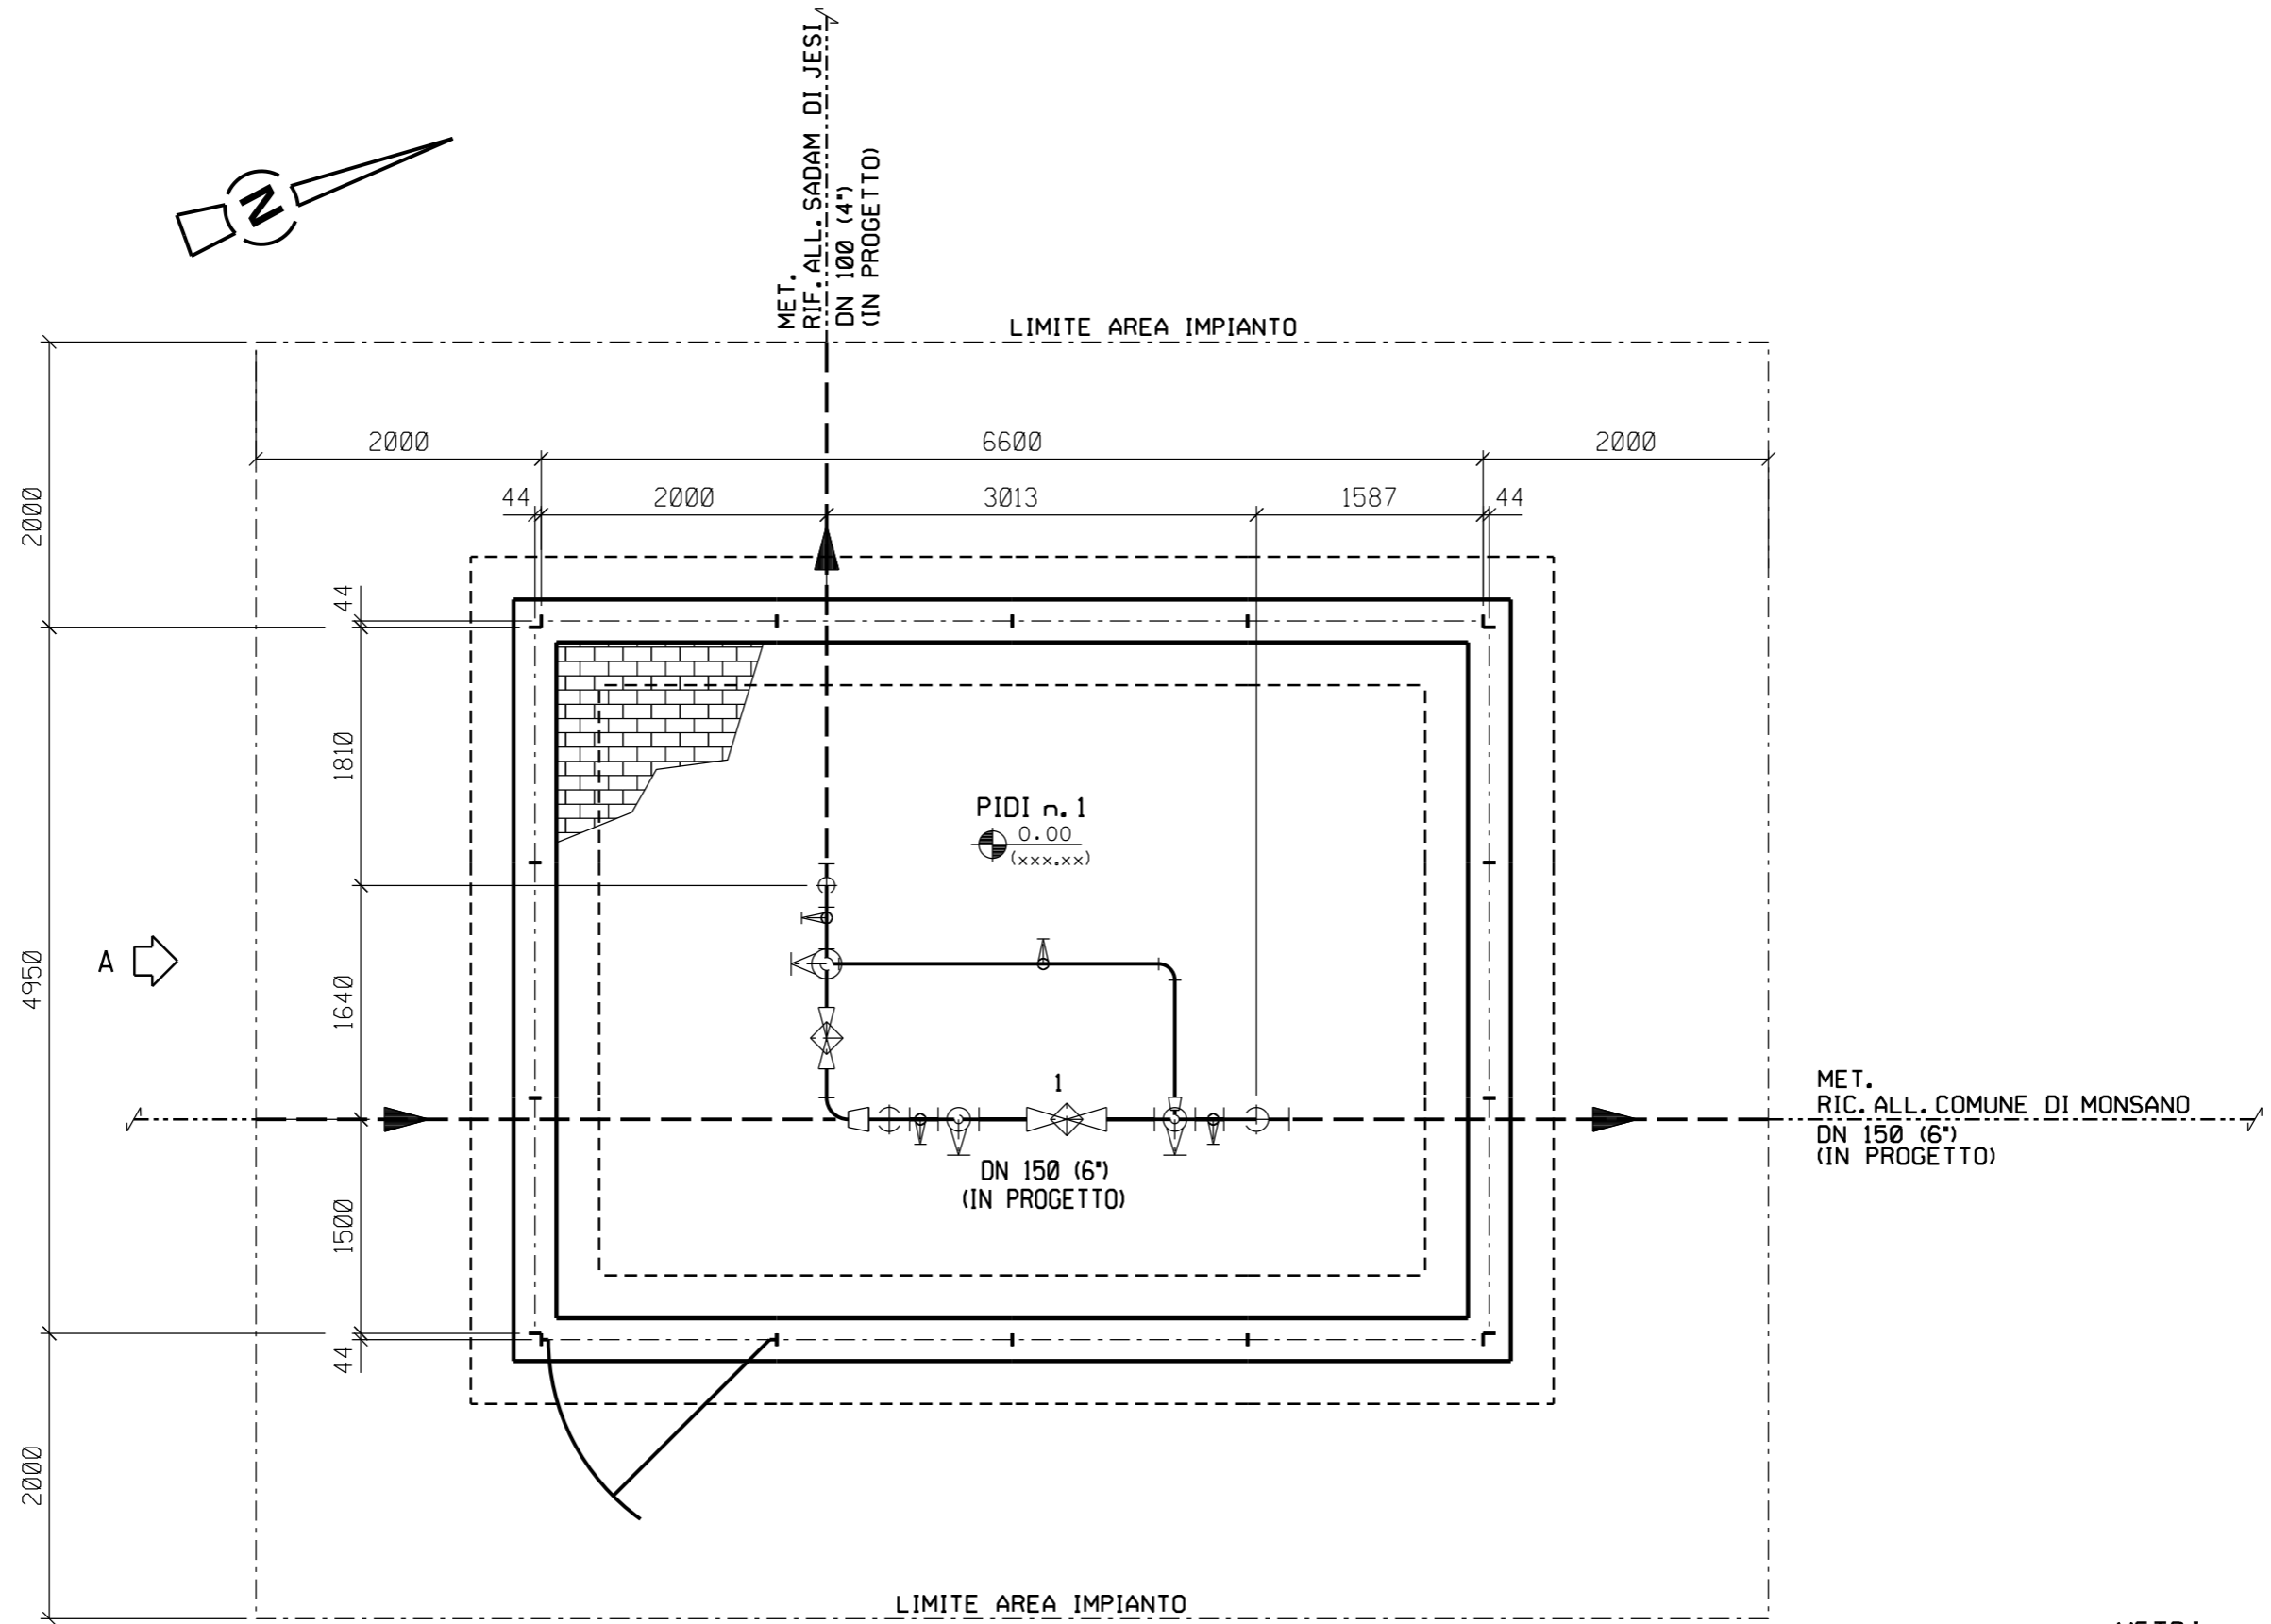

PIANTA

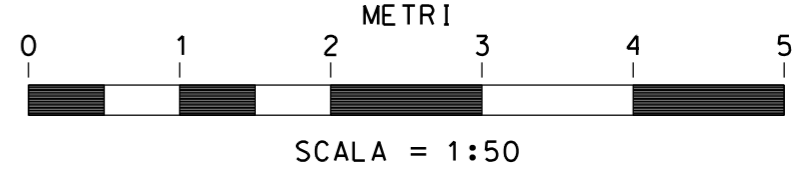


Il presente disegno e' di proprieta' aziendale - La Societa' tutelera' i propri diritti a termine di legge.

RIFACIMENTO METANODOTTO RAVENNA-CHIETI, TRATTO RAVENNA-JESI DN 650 (26"), DP 75 bar ED OPERE CONNESSE - ULTERIORI ALLACCIAMENTI


MET. RIF. ALL. COMUNE DI MONSANO DN 150 (6")
PIDI n.1 DN 150 (6") -DN 100 (4") - Loc. CASE BARTOLONI
PROSPETTI

0	20/05/2019	EMISSIONE	F. MONTINI	M. FORNAROLI	V. FORLIVESTI G. GIOVANNINI
REV.	DATA	DESCRIZIONE	ELABORATO	VERIFICATO	APPROVATO AUTORIZZATO
PROPRIETARIO		PROGETTISTA		Dis. ST-265	
				Comm. NR/18126	
		Rif. TPIDL. 073670C-033-STC-3290-265 TECHNIP ITALY DIREZIONE LAVORI S.p.A.		Scala 1:50	


Foglio
3
di 3
Scala
1:50

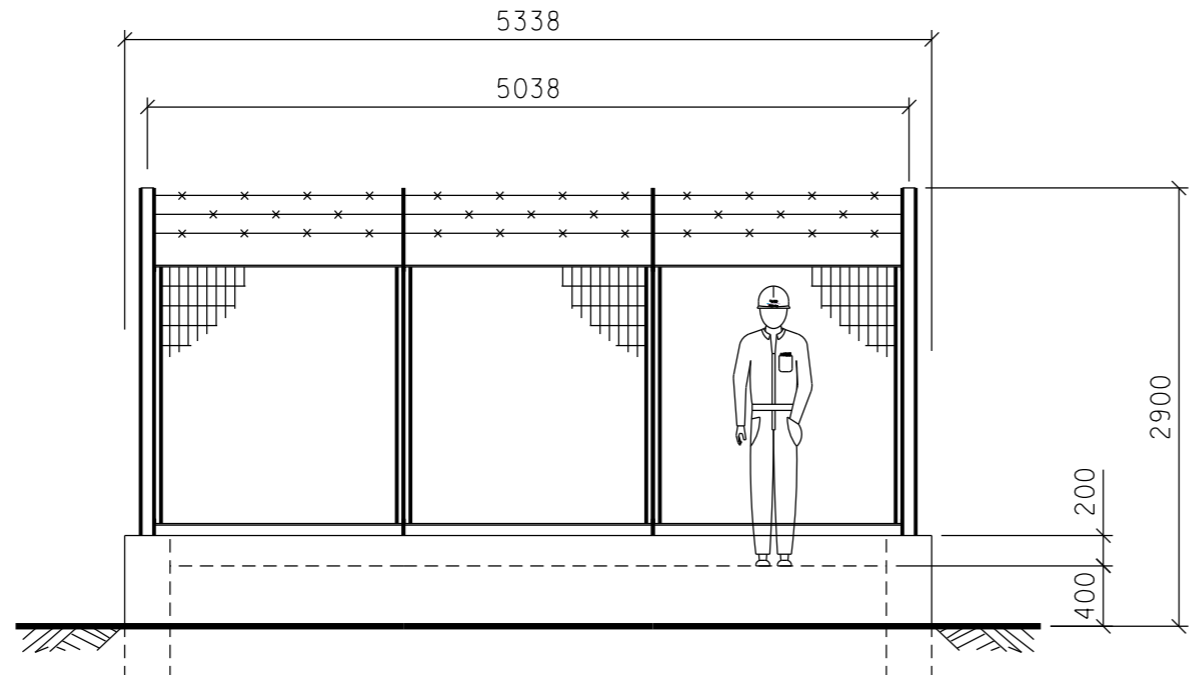


PROSPETTO A

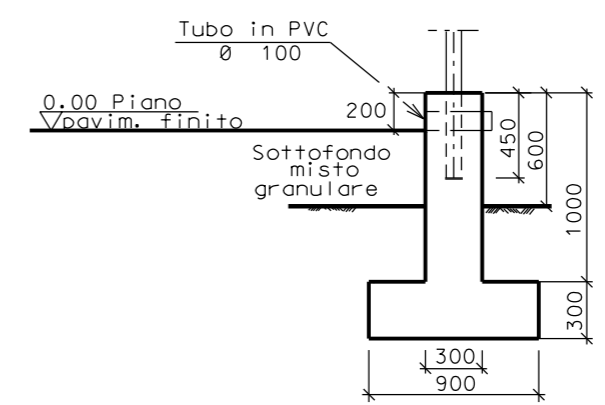

SEZIONE A - A

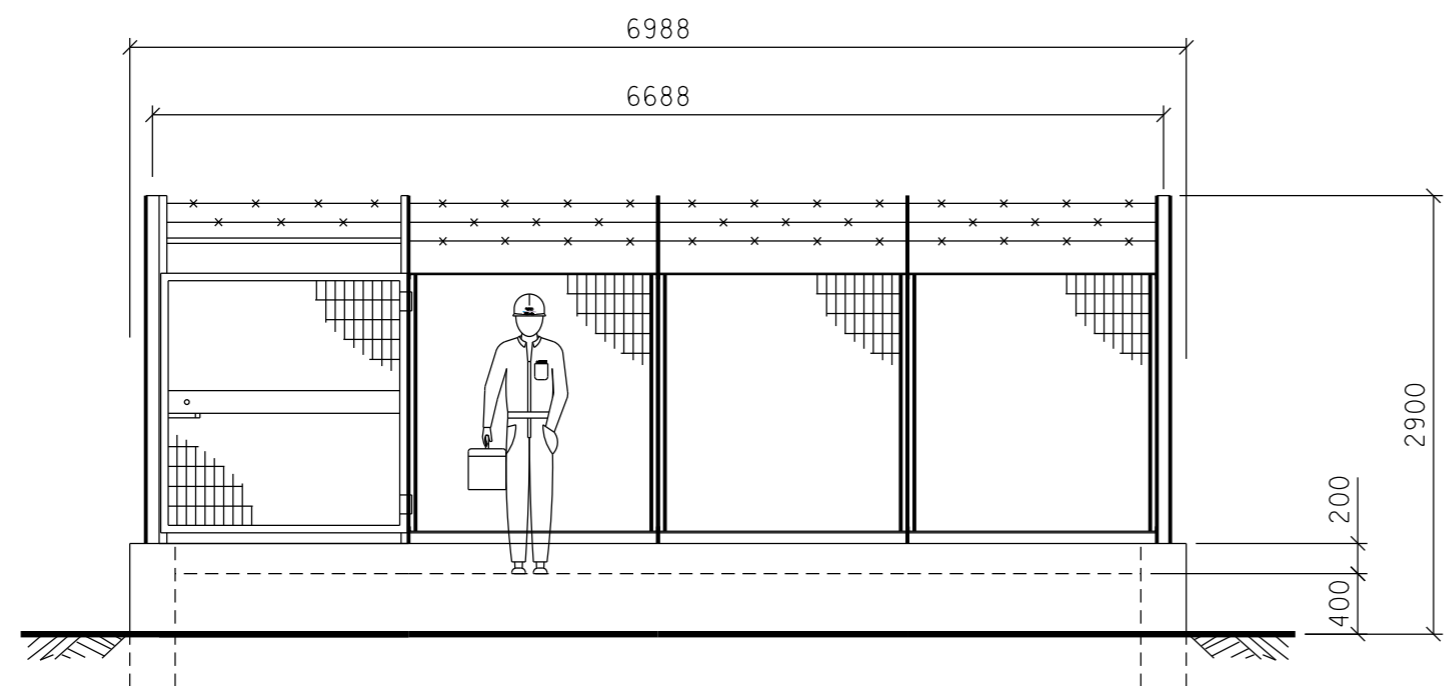

PROSPETTO B

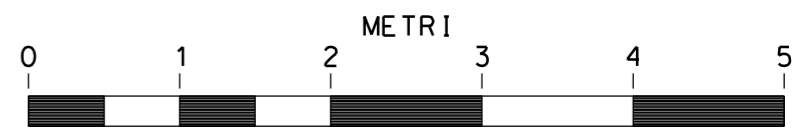

SCALA = 1:50

Il presente disegno e' di proprieta' aziendale - La Societa' tutelera' i propri diritti a termine di legge.