


Il presente disegno e' di proprieta' aziendale - La Societa' tutelera' i propri diritti a termine di legge.

DOCUMENTI DI RIFERIMENTO	N

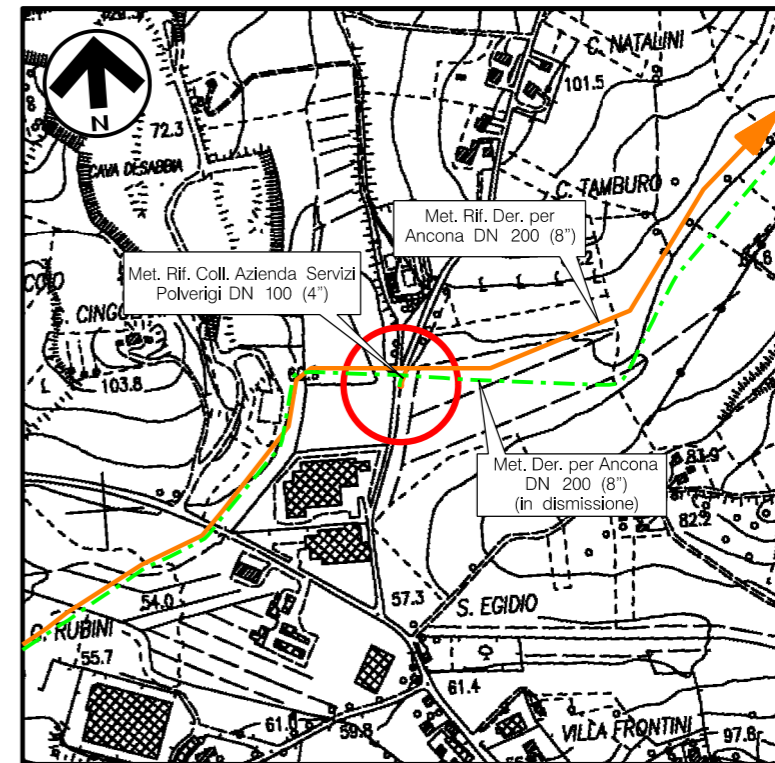

COROGRAFIA Scala 1:10.000
CTR F.293050


0	20/05/2019	EMISSIONE	F. MONTINI	M. FORNAROLI	V. FORLIVESI G. GIOVANNINI										
REV.	DATA	DESCRIZIONE	ELABORATO	VERIFICATO	APPROVATO AUTORIZZATO										
PROPRIETARIO 		PROGETTISTA  Rif TPIDL: 073670C-033-STC-3290-267 TECHNIP ITALY DIREZIONE LAVORI S.p.A.		Dis. ST-267 Fg. 1 di 3											
RIFACIMENTO METANODOTTO RAVENNA-CHIETI TRATTO RAVENNA-JESI DN 650 (26\"/> 			Comm. NR/18126 INDICE <table border="1" style="display: inline-table; vertical-align: middle;"><tr><td>0</td><td></td><td></td><td></td><td></td><td></td><td></td><td></td><td></td><td></td></tr></table> Scala 1:50			0									
0															
MET. RIF. COLL. AZ. SERVIZI POLVERIGI DN 100 (4\"/>			Sostituisce il Sostituito dal												

RIFACIMENTO METANODOTTO RAVENNA-CHIETI, TRATTO RAVENNA-JESI DN 650 (26"), DP 75 bar ED OPERE CONNESSE - ULTERIORI ALLACCIAMENTI


MET. RIF. COLL. AZ. SERVIZI POLVERIGI DN 100 (4")
PIDA n.1 DN 100 (4") - Loc. C. TAMBURO
PLANIMETRIA

0	20/05/2019	EMISSIONE	F. MONTINI	M. FORNAROLI	V. FORLIVESTI G. GIOVANNINI
REV.	DATA	DESCRIZIONE	ELABORATO	VERIFICATO	APPROVATO AUTORIZZATO
PROPRIETARIO			PROGETTISTA		
					
			Dis.	ST-267	
			Comm.	NR/18126	

Foglio
2
di 3
Scala
1:50

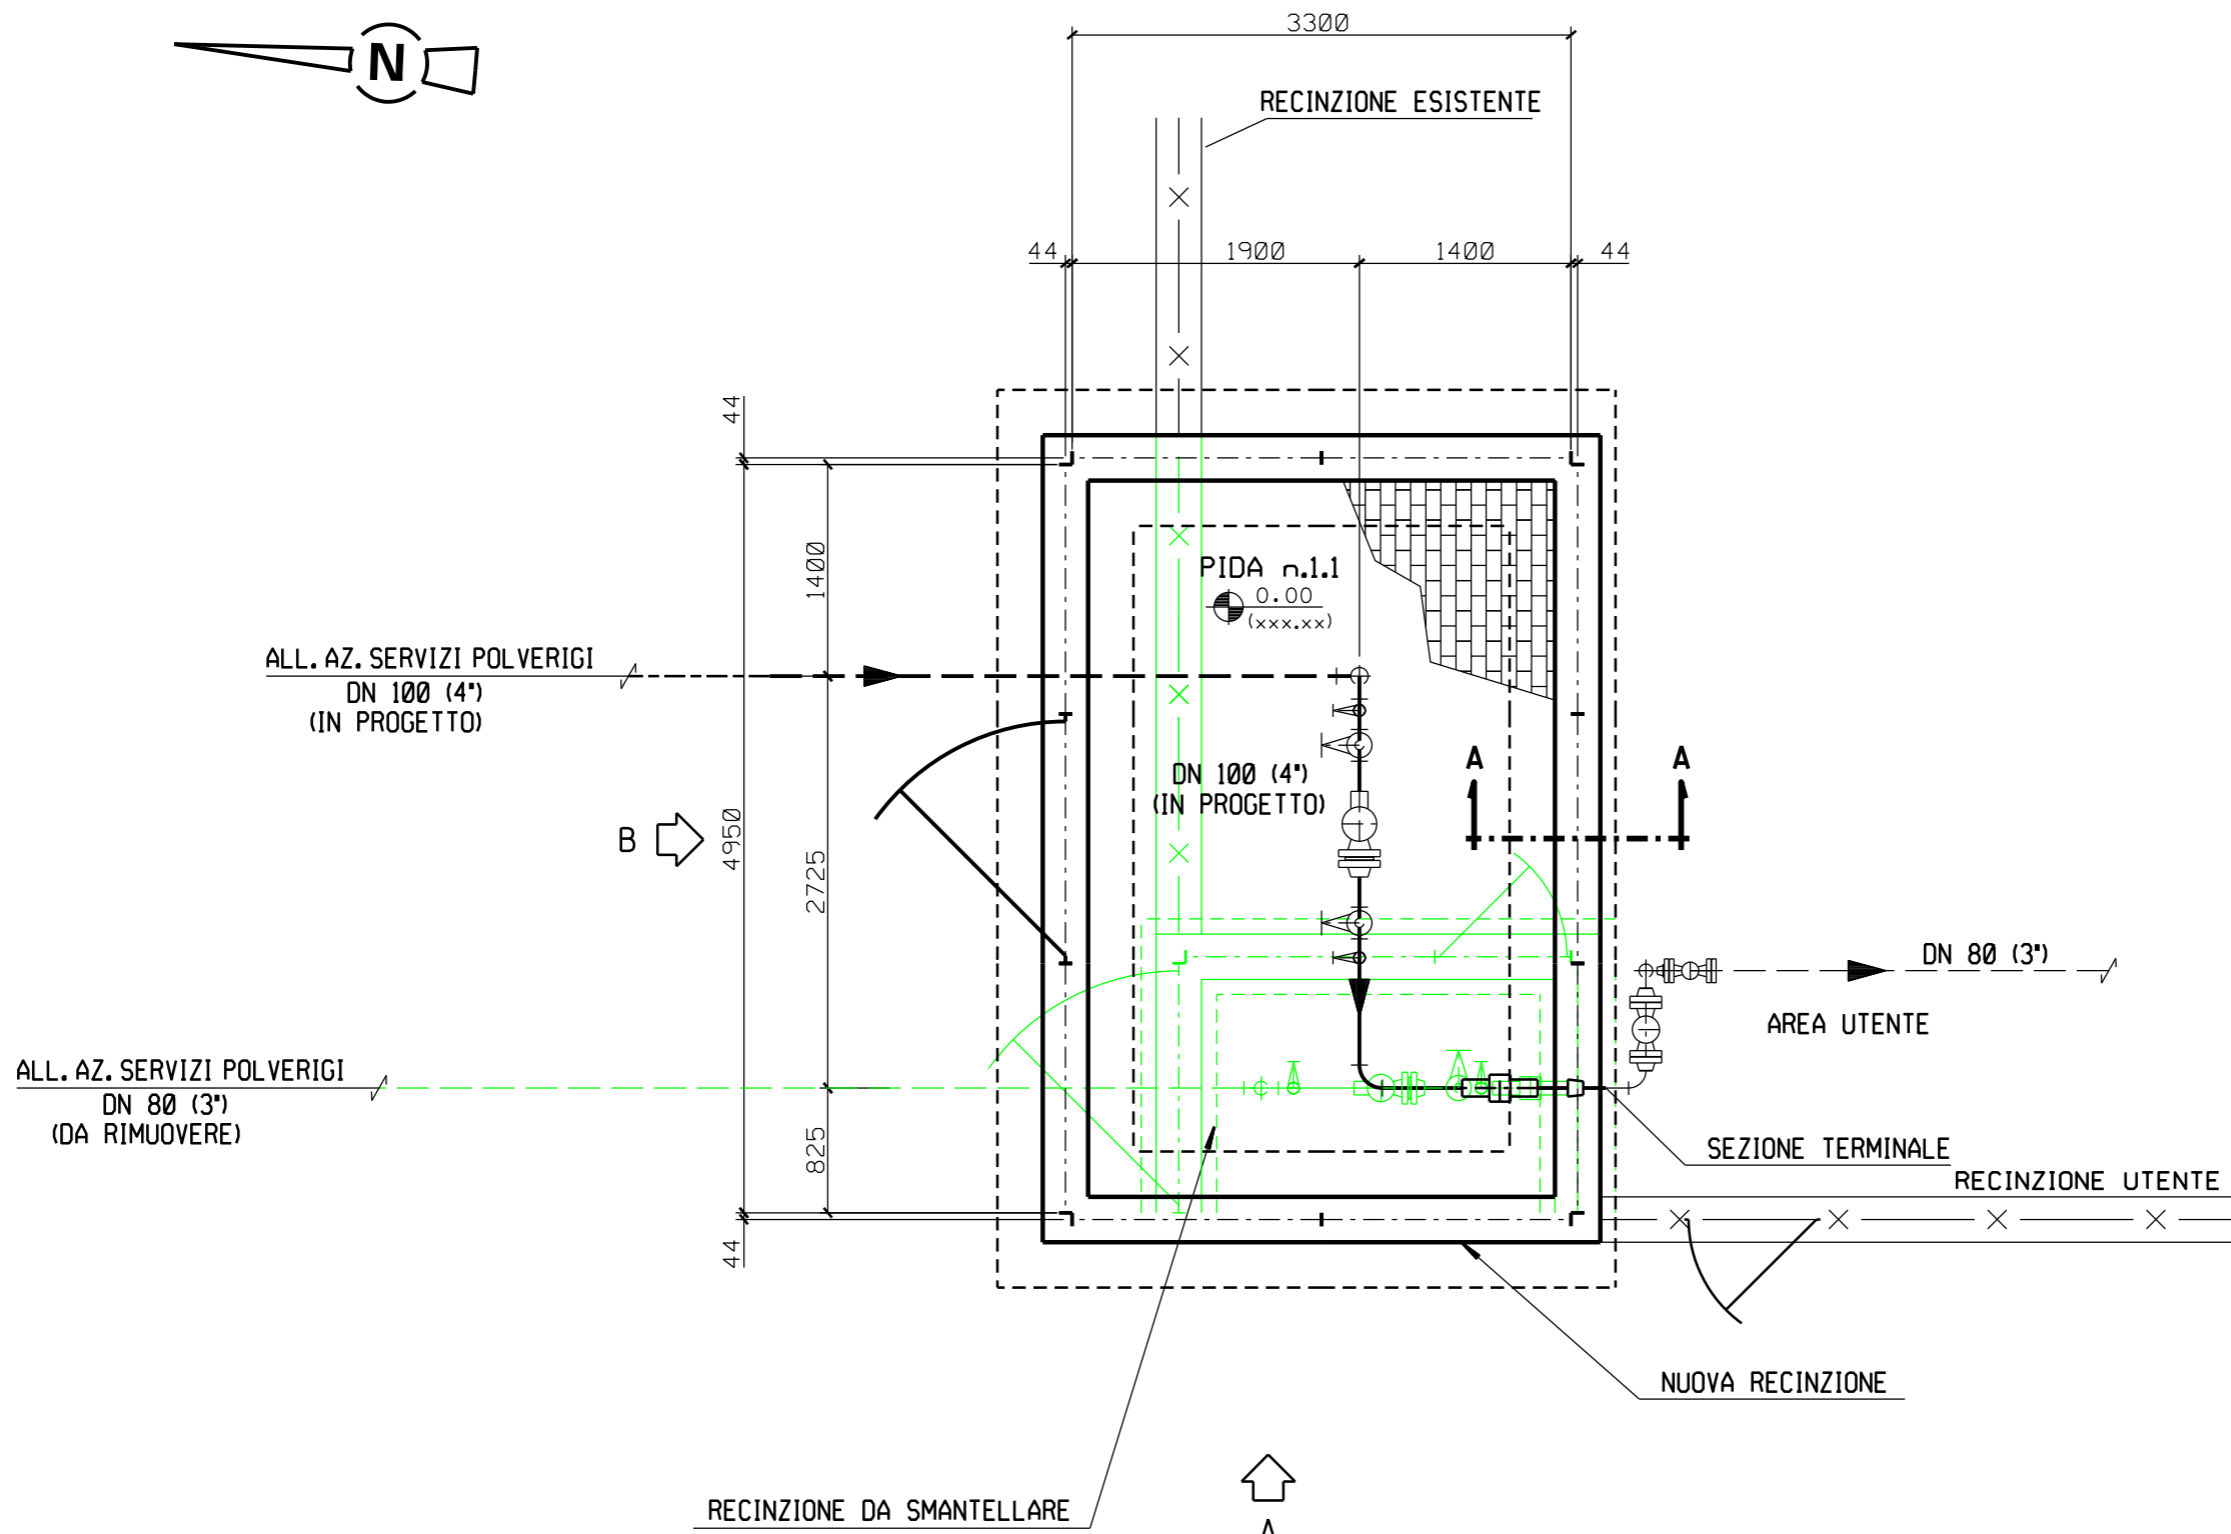

A
PIANTA

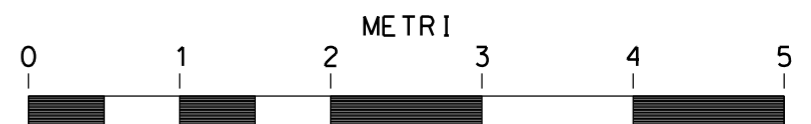

SCALA = 1:50


Il presente disegno e' di proprieta' aziendale - La Societa' tutelera' i propri diritti a termine di legge.

RIFACIMENTO METANODOTTO RAVENNA-CHIETI, TRATTO RAVENNA-JESI DN 650 (26"), DP 75 bar ED OPERE CONNESSE - ULTERIORI ALLACCIAMENTI


MET. RIF. COLL. AZ. SERVIZI POLVERIGI DN 100 (4")
PIDA n.1 DN 100 (4") - Loc. C. TAMBURO
PROSPETTI

0	20/05/2019	EMISSIONE	F. MONTINI	M. FORNAROLI	V. FORLIVEST G. GIOVANNINI
REV.	DATA	DESCRIZIONE	ELABORATO	VERIFICATO	APPROVATO AUTORIZZATO
PROPRIETARIO		PROGETTISTA		Dis. ST-267	
				Comm. NR/18126	
		Rif. TPIDL. 073670C-033-STC-3290-267 TECHNIP ITALY DIREZIONE LAVORI S.p.A.			


Foglio
3
di 3
Scala
1:50

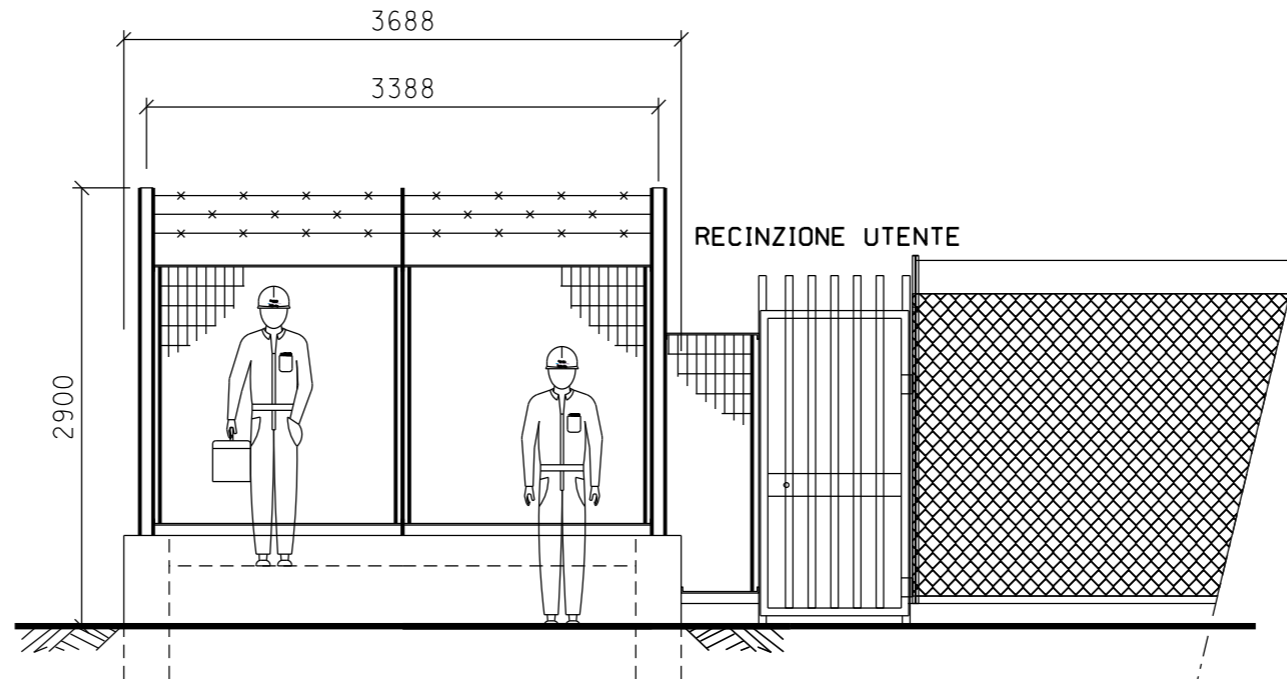


PROSPETTO A

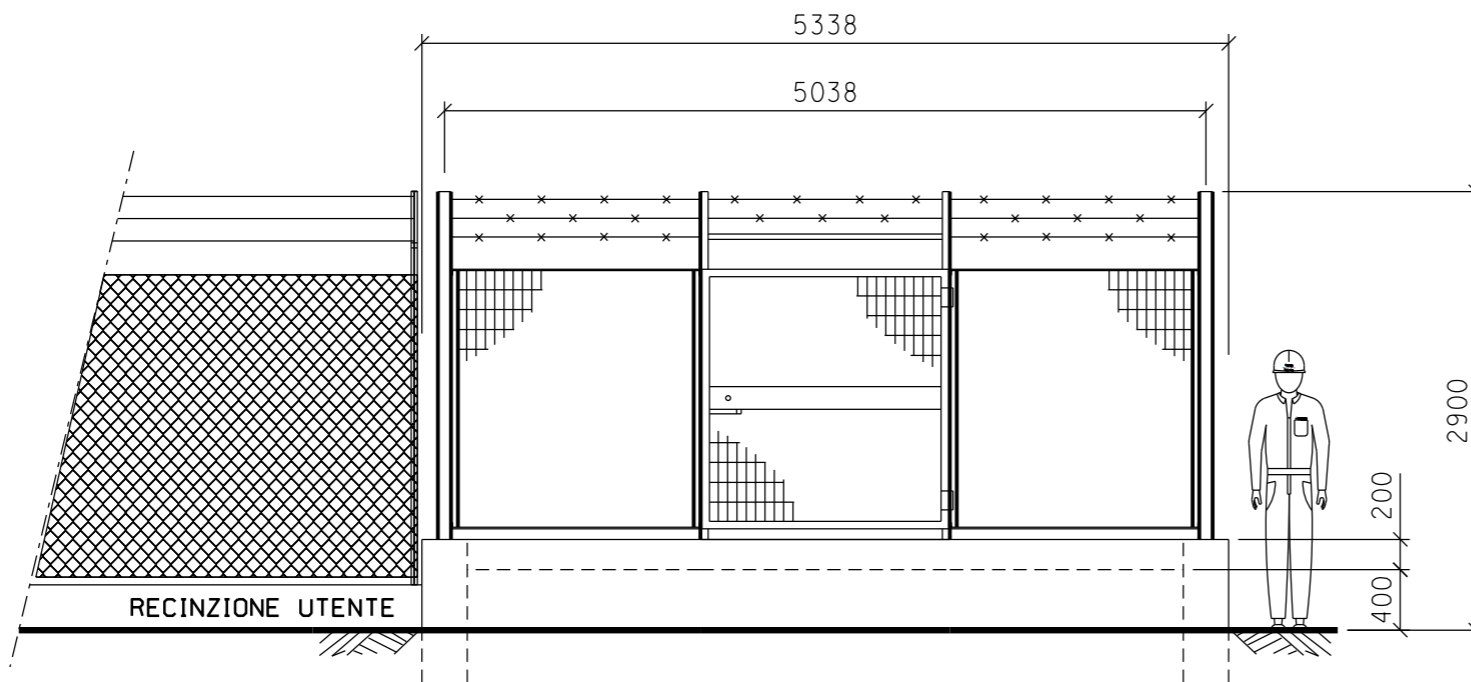

PROSPETTO B

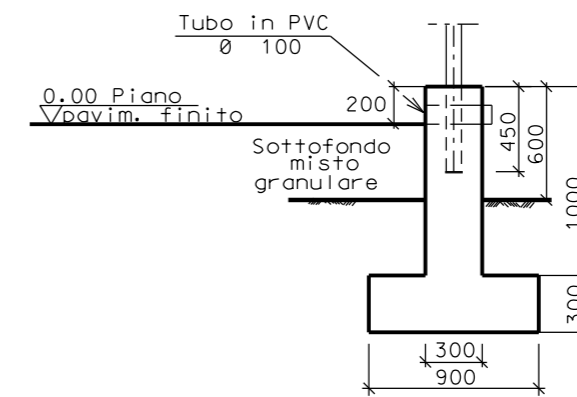

SEZIONE A - A

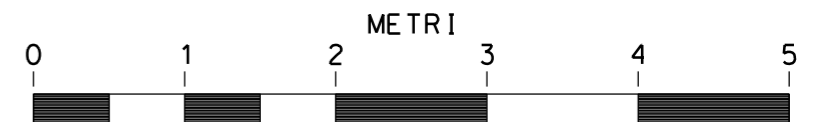

SCALA = 1:50

Il presente disegno e' di proprieta' aziendale - La Societa' tutelera' i propri diritti a termine di legge.