


Il presente disegno e' di proprieta' aziendale - La Societa' tutelera' i propri diritti a termine di legge.

DOCUMENTI DI RIFERIMENTO	N

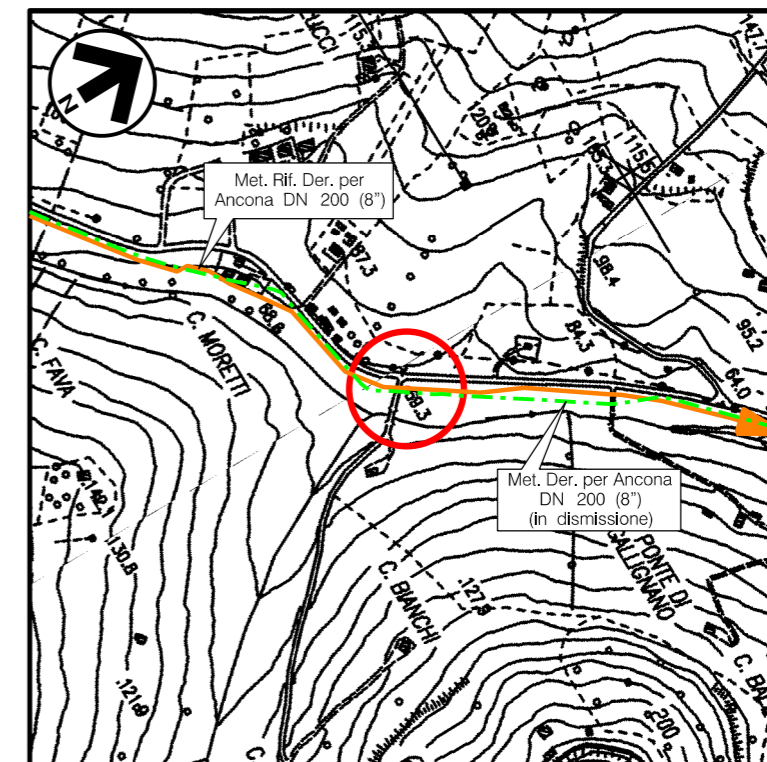

COROGRAFIA Scala 1:10.000  
CTR F.293020

0	20/05/2019	EMISSIONE	F. MONTINI	M. FORNAROLI	V. FORLIVESI G. GIOVANNINI										
REV.	DATA	DESCRIZIONE	ELABORATO	VERIFICATO	APPROVATO AUTORIZZATO										
<b>PROPRIETARIO</b> 		<b>PROGETTISTA</b>  Rif TPIDL: 073670C-033-STC-3290-268 TECHNIP ITALY DIREZIONE LAVORI S.p.A.		Dis. <b>ST-268</b> Fg. <b>1</b> di <b>3</b>											
<b>RIFACIMENTO METANODOTTO RAVENNA-CHIETI                  TRATTO RAVENNA-JESI DN 650 (26"), DP 75 bar                  ED OPERE CONNESSE                  ULTERIORI ALLACCIAMENTI</b>			Comm. <b>NR/18126</b> INDICE <table border="1" style="display: inline-table; vertical-align: middle;"><tr><td>0</td><td></td><td></td><td></td><td></td><td></td><td></td><td></td><td></td><td></td></tr></table> Scala <b>1:50</b>			0									
0															
MET. RIF. DER. PER ANCONA DN 200 (8") PIL n.2 DN 200 (8") - Loc. C. MORETTI PLANIMETRIA E PROSPETTI			Sostituisce il ..... Sostituito dal .....												


# RIFACIMENTO METANODOTTO RAVENNA-CHIETI, TRATTO RAVENNA-JESI DN 650 (26"), DP 75 bar ED OPERE CONNESSE - ULTERIORI ALLACCIAMENTI

MET. RIF. DER. PER ANCONA DN 200 (8")  
PIL n.2 DN 200 (8") - Loc. C. MORETTI  
PLANIMETRIA


0	20/05/2019	EMISSIONE	F. MONTINI	M. FORNAROLI	V. FORLIVEST G. GIOVANNINI
REV.	DATA	DESCRIZIONE	ELABORATO	VERIFICATO	APPROVATO AUTORIZZATO
PROPRIETARIO		PROGETTISTA		Dis. ST-268	
				Comm. NR/18126	
		Rif. TPIDL - 073670C-033-STC-3290-268 TECHNIP ITALY DIREZIONE LAVORI S.p.A.		Scala 1:50	

Foglio  
**2**  
di 3  
Scala  
**1:50**

Il presente disegno e' di proprieta' aziendale - La Societa' tutelera' i propri diritti a termine di legge.

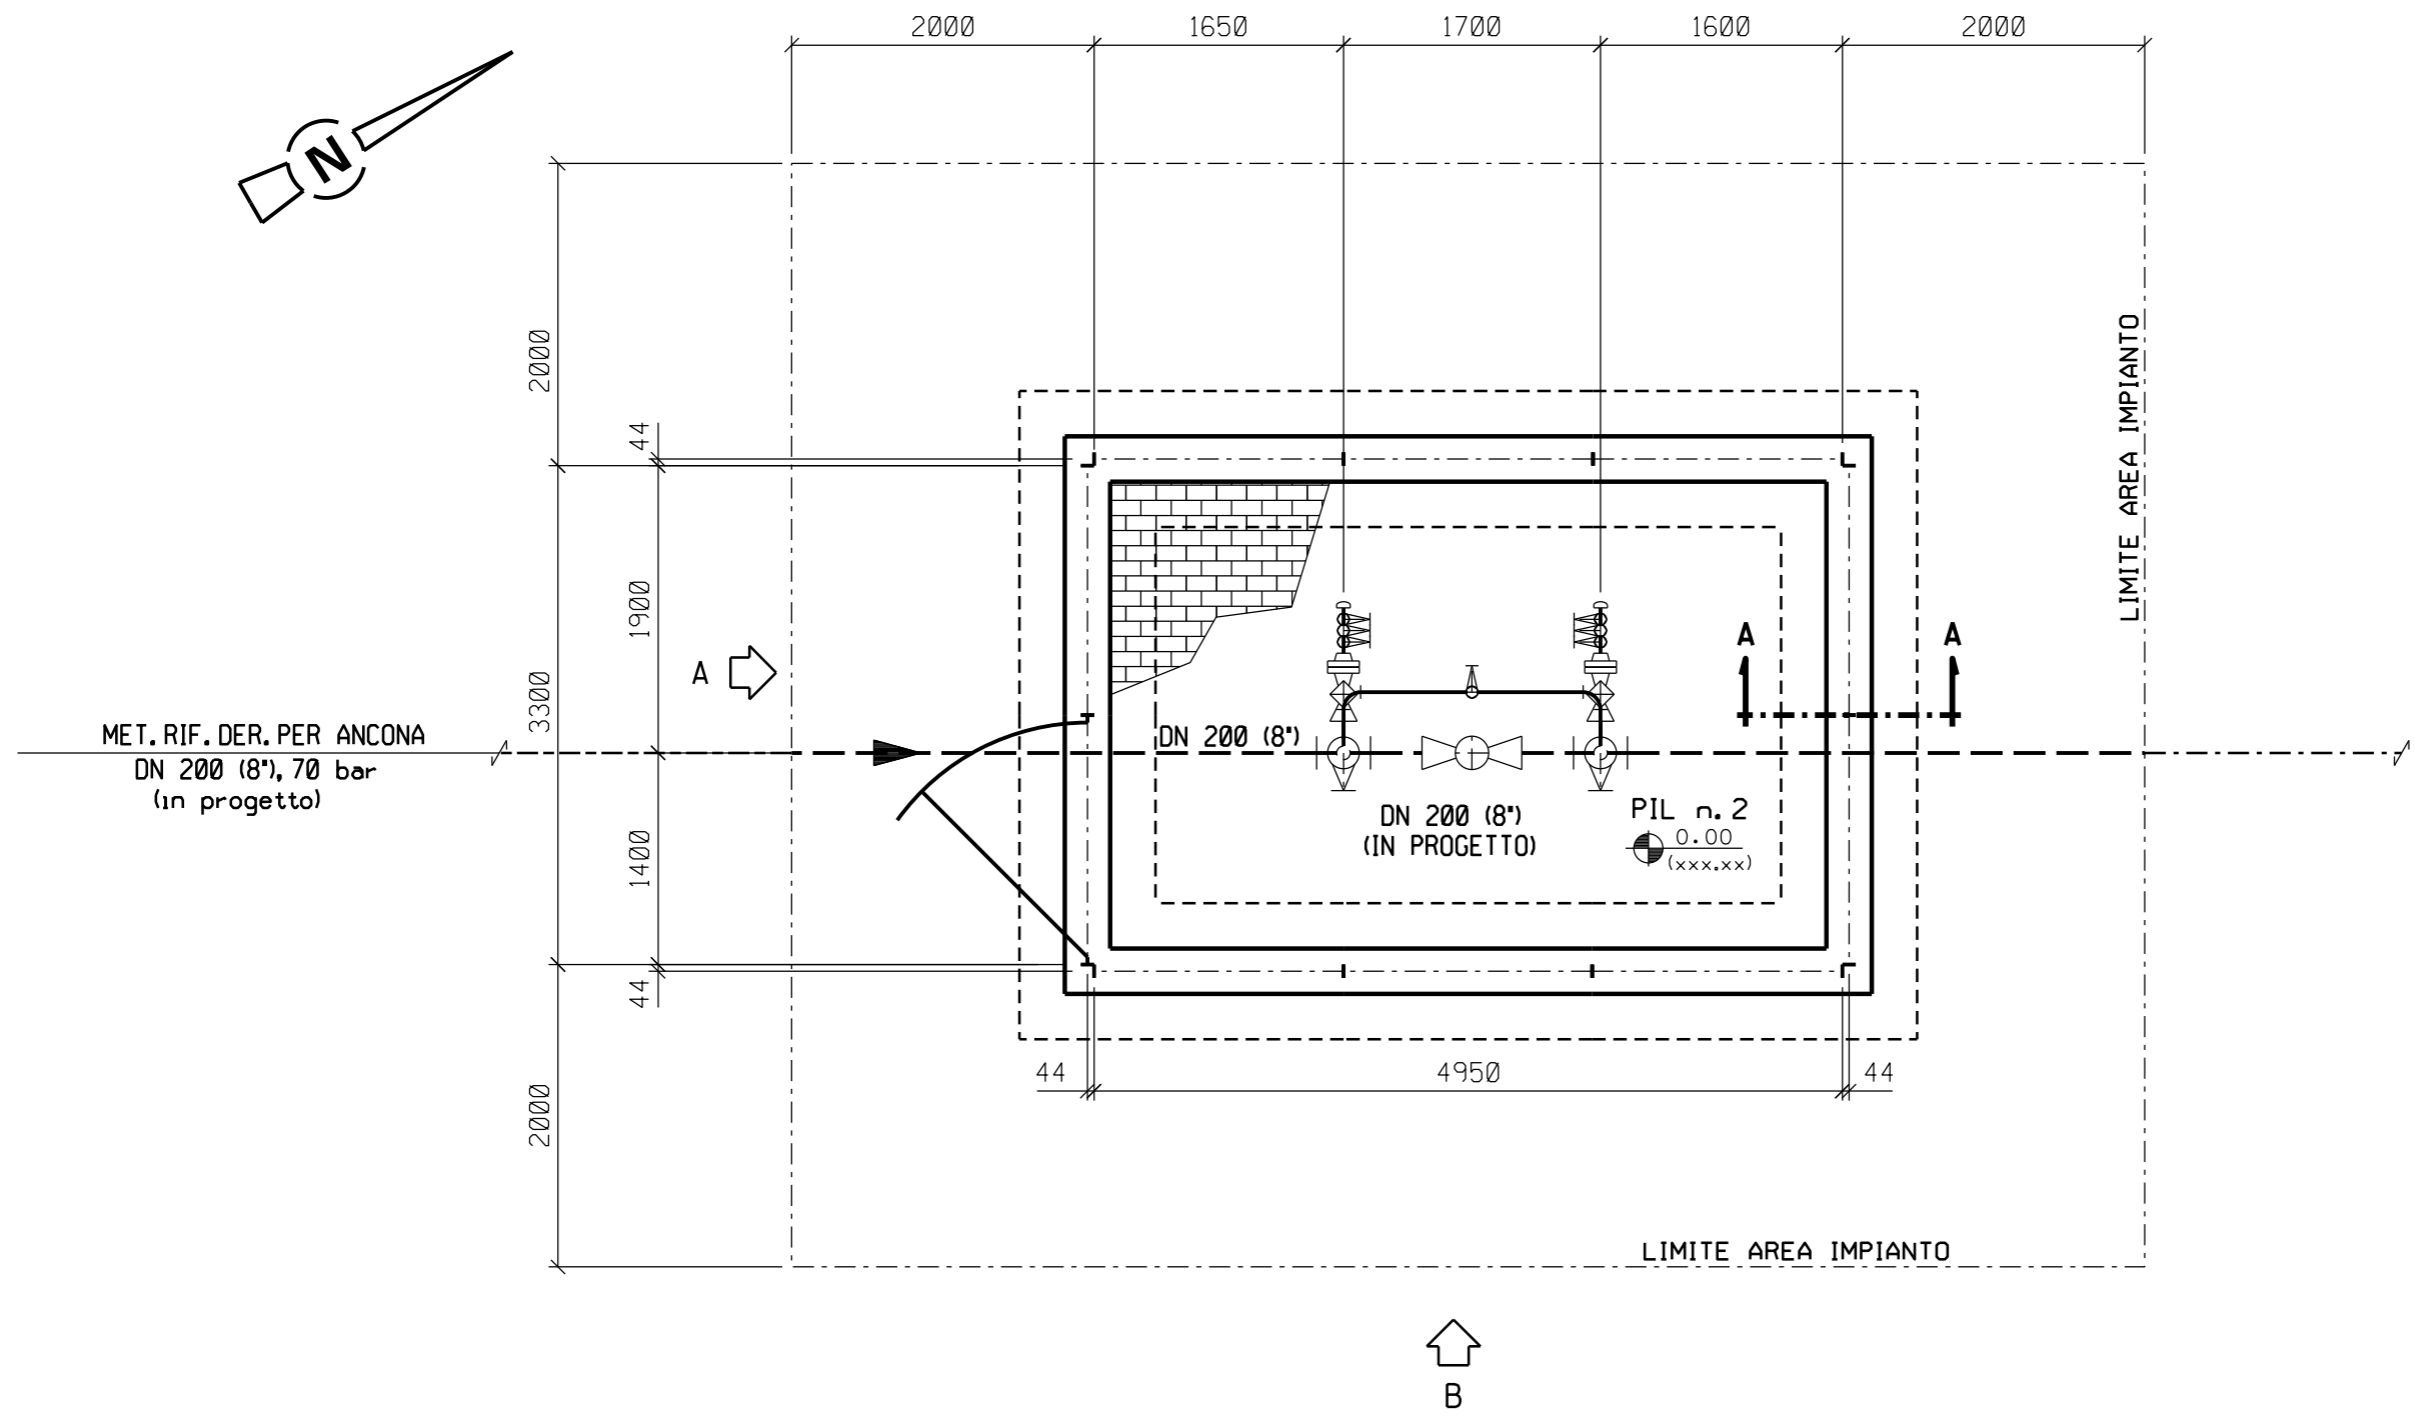

PIANTA

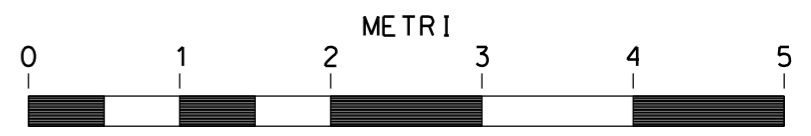


SCALA = 1:50

RIFACIMENTO METANODOTTO RAVENNA-CHIETI, TRATTO RAVENNA-JESI  
DN 650 (26"), DP 75 bar ED OPERE CONNESSE - ULTERIORI ALLACCIAMENTI


MET. RIF. DER. PER ANCONA DN 200 (8")  
PIL n.2 DN 200 (8") - Loc. C. MORETTI  
PROSPETTI

0	20/05/2019	EMISSIONE	F. MONTINI	M. FORNAROLI	V. FORLIVEST G. GIOVANNINI
REV.	DATA	DESCRIZIONE	ELABORATO	VERIFICATO	APPROVATO AUTORIZZATO
PROPRIETARIO		PROGETTISTA		Dis. ST-268	
				Comm. NR/18126	
		Rif. TPIDL. 073670C-033-STC-3290-268 TECHNIP ITALY DIREZIONE LAVORI S.p.A.		Scala 1:50	


Foglio  
**3**  
di 3  
Scala  
1:50

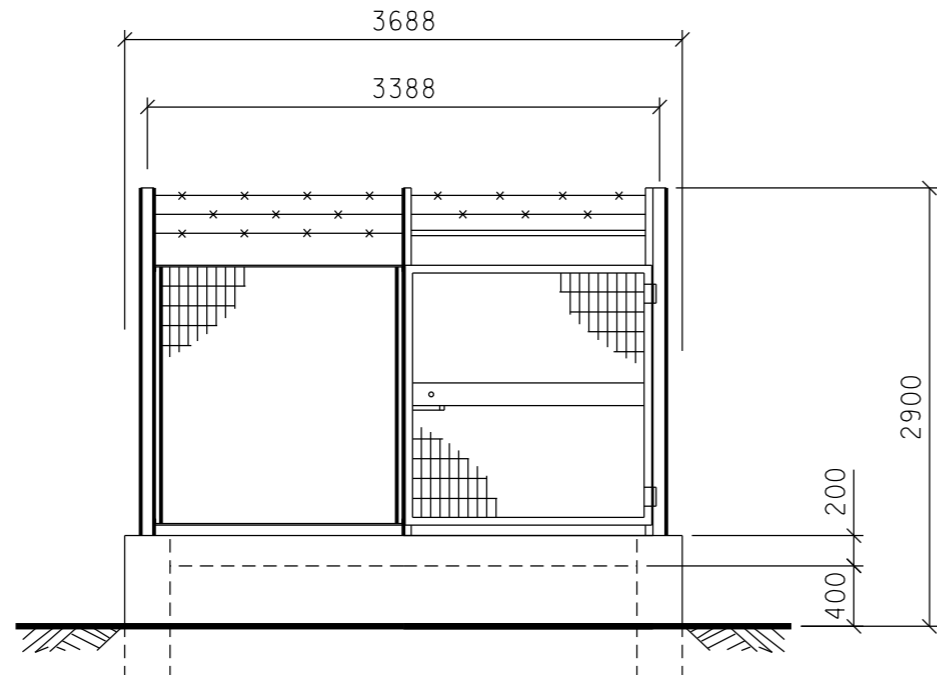


PROSPETTO A

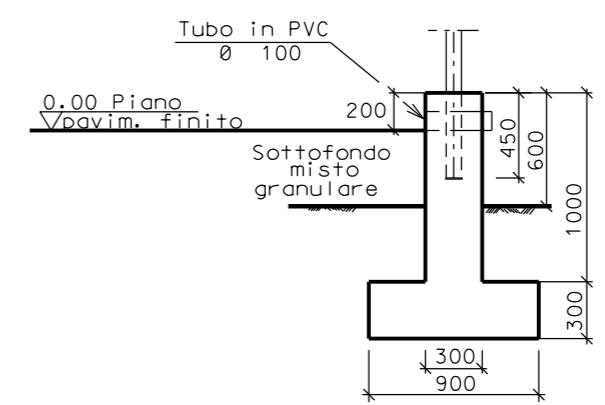

SEZIONE A - A

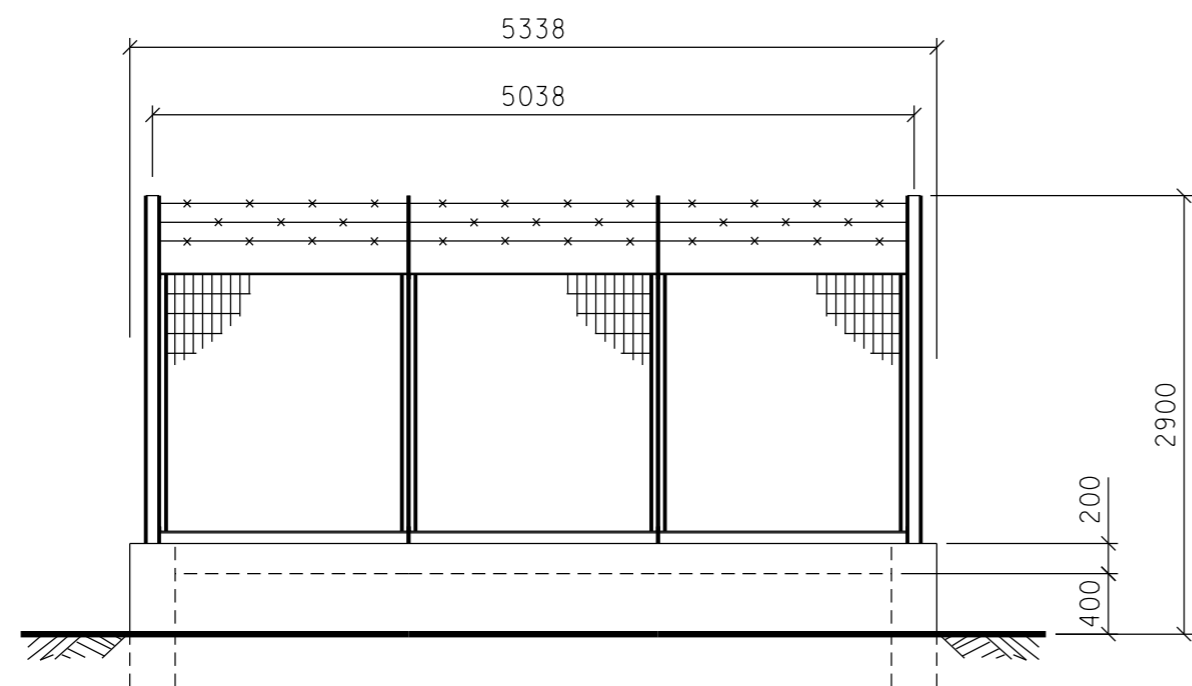

PROSPETTO B

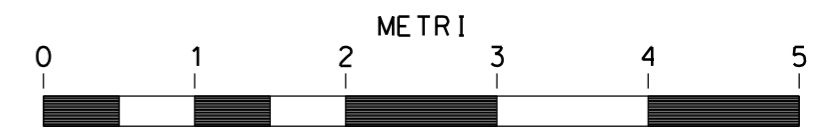

SCALA = 1:50

Il presente disegno e' di proprieta' aziendale - La Societa' tutelera' i propri diritti a termine di legge.