AR/S ARCHEOSISTEMI Società Cooperativa
Via Nove Martiri, 11/A - 42124 Reggio Emilia
tel. +39 0522 532094 - fax +39 0522 533315
progettazione@archeosistemi.it
PEC archeosistemi@legalmail.it
www.archeosistemi.it

UNI EN ISO 9001:2015
n. 50 100 4900

RIFACIMENTO METANODOTTO RAVENNA - CHIETI

TRATTO RAVENNA – JESI DN 650 (26”), DP 75 bar

ed opere connesse

ULTERIORI ALLACCIAMENTI in Regione Marche

Met. Rif. All. Com. di Recanati DN 100 (4”)

DOCUMENTO DI VALUTAZIONE ARCHEOLOGICA PREVENTIVA

ALLEGATO 1: Carta del potenziale archeologico – FOGLIO 6 DI 6
scala 1:10.000
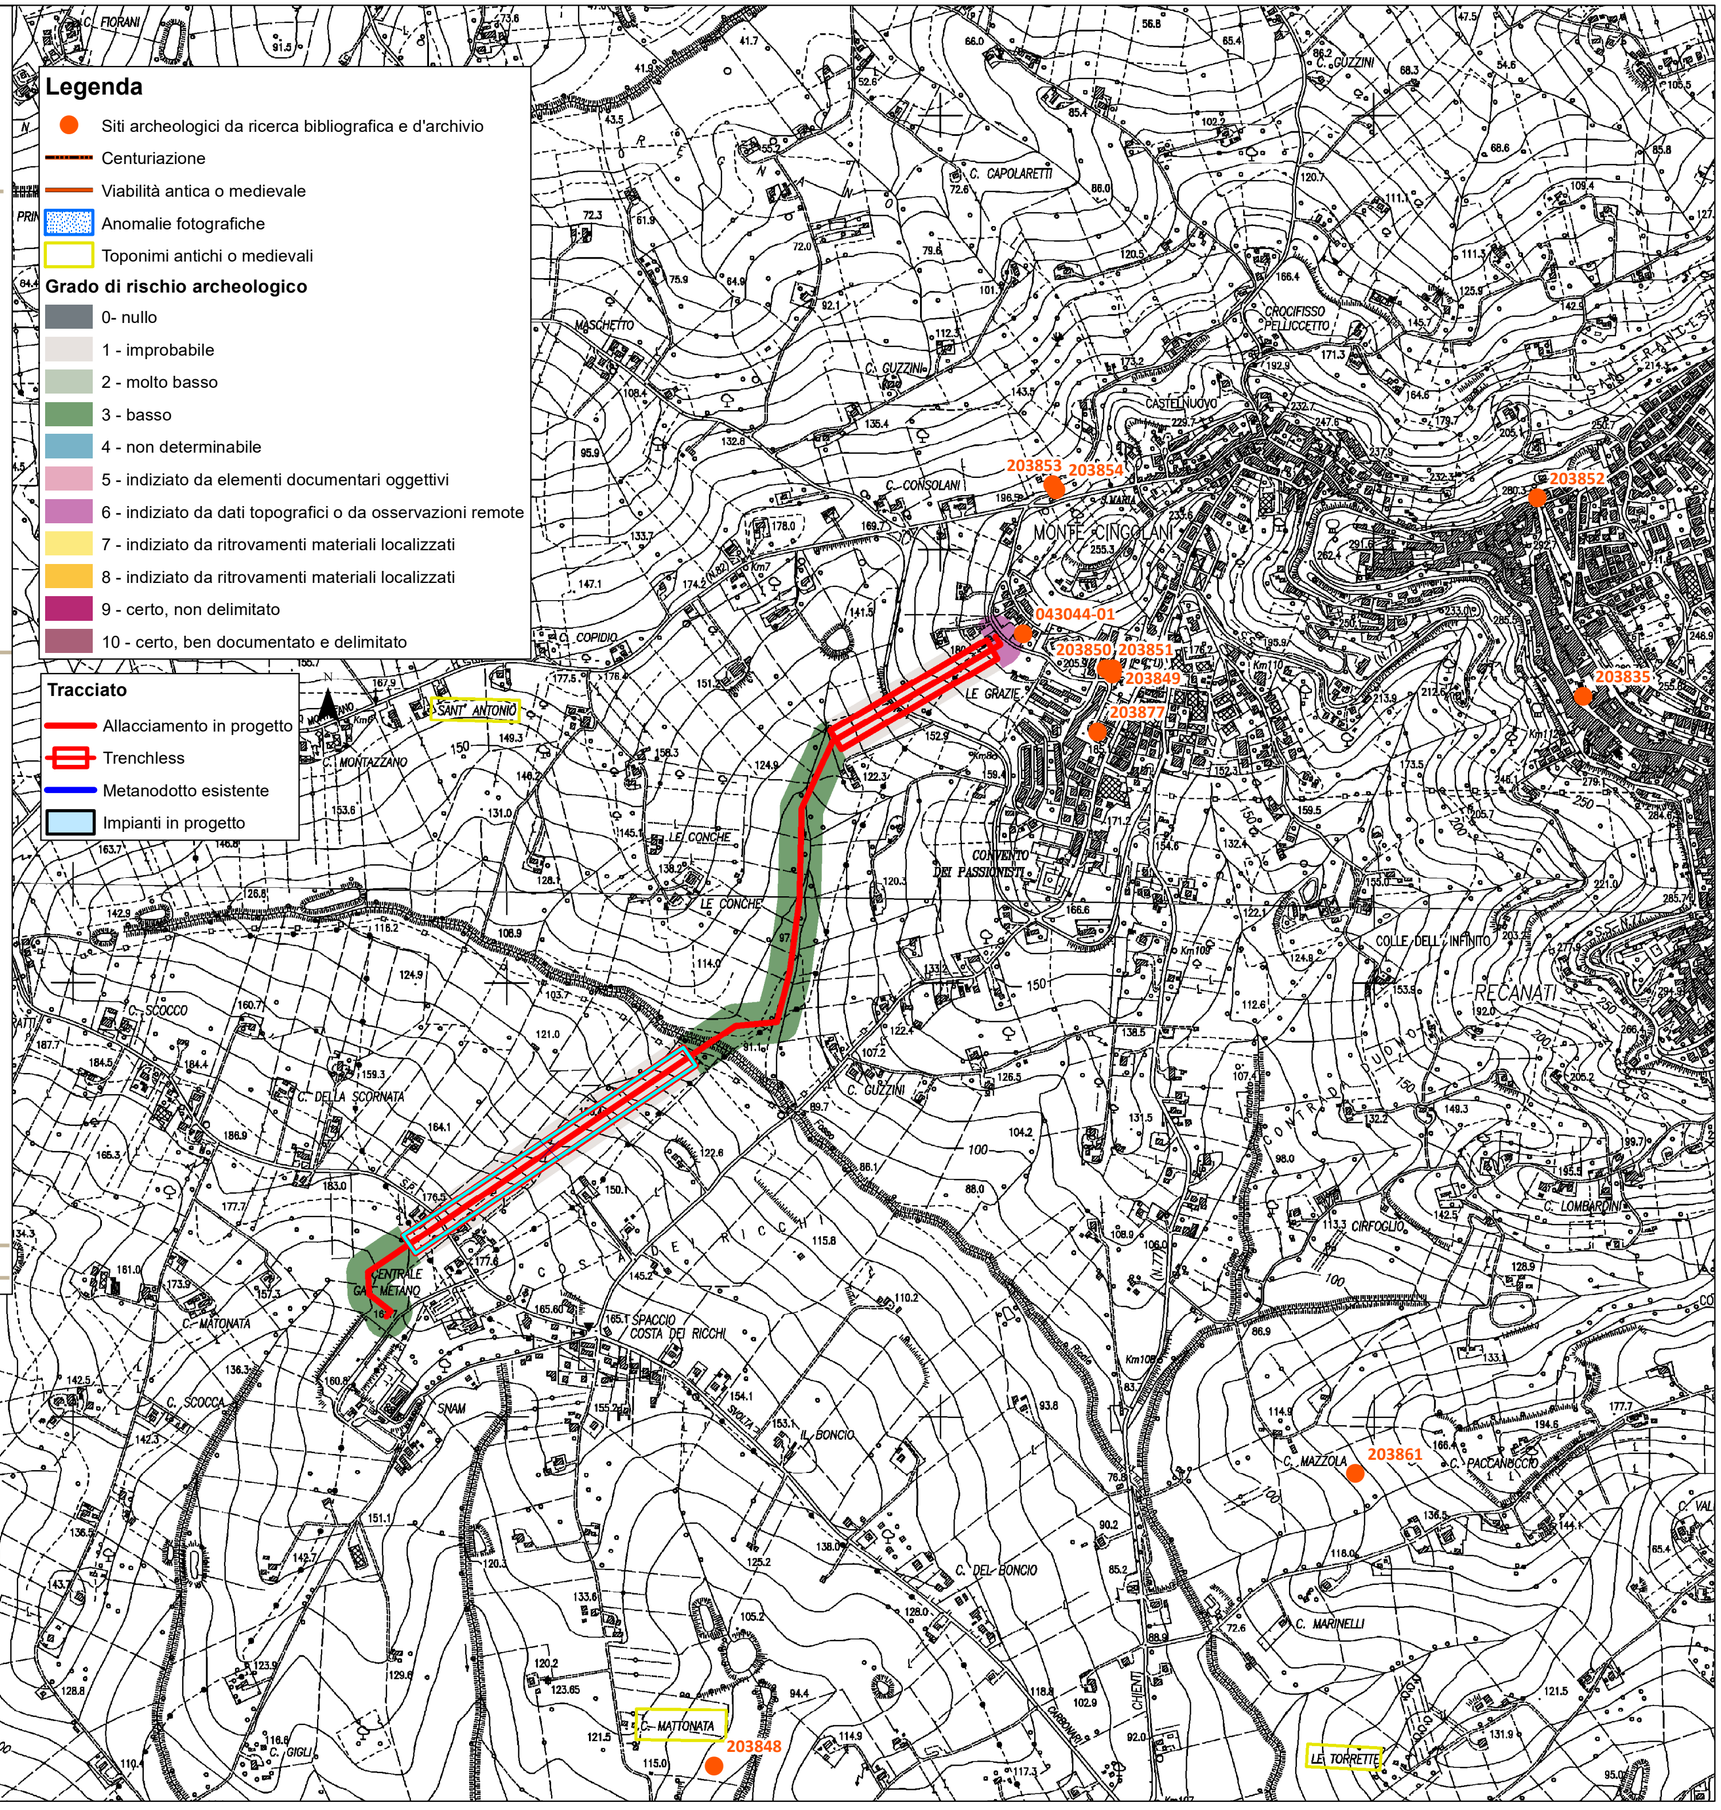
Revisione: 00 **Data**: 20/05/2019 **Redatto**: Barbara Sassi, Federico Scacchetti