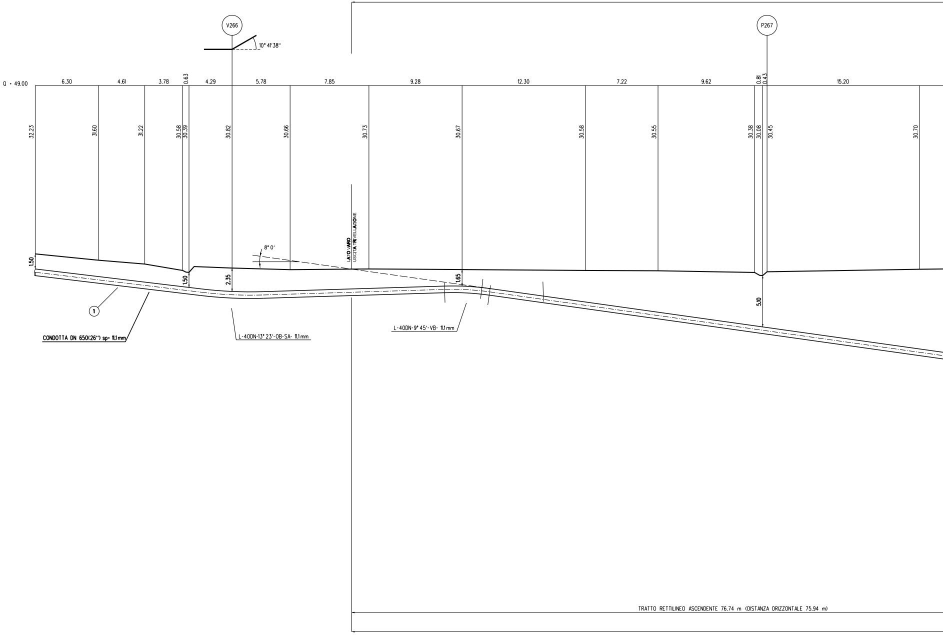
V266
10° 41'38''
P267
Q = 49.00
6.30
4.61
3.78
0.63
4.29
5.78
7.85
9.28
12.30
7.22
9.62
0.81
0.43
15.20
32.23
31.60
31.22
30.58
30.39
30.82
30.66
30.73
30.67
30.58
30.55
30.38
30.08
30.45
30.70
LATO VARO
USCITA TRIVELLAZIONE
8° 0'
1.50
1.50
2.35
1.65
5.10
1
CONDOTTA DN 650(26'') sp= 11,1 mm
L-40DN-13° 23'-OB-SA- 11,1 mm
L-40DN-9° 45'-VB- 11,1 mm
TRATTO RETTILINEO ASCENDENTE 76.74 m (DISTANZA ORIZZONTALE 75.94 m)

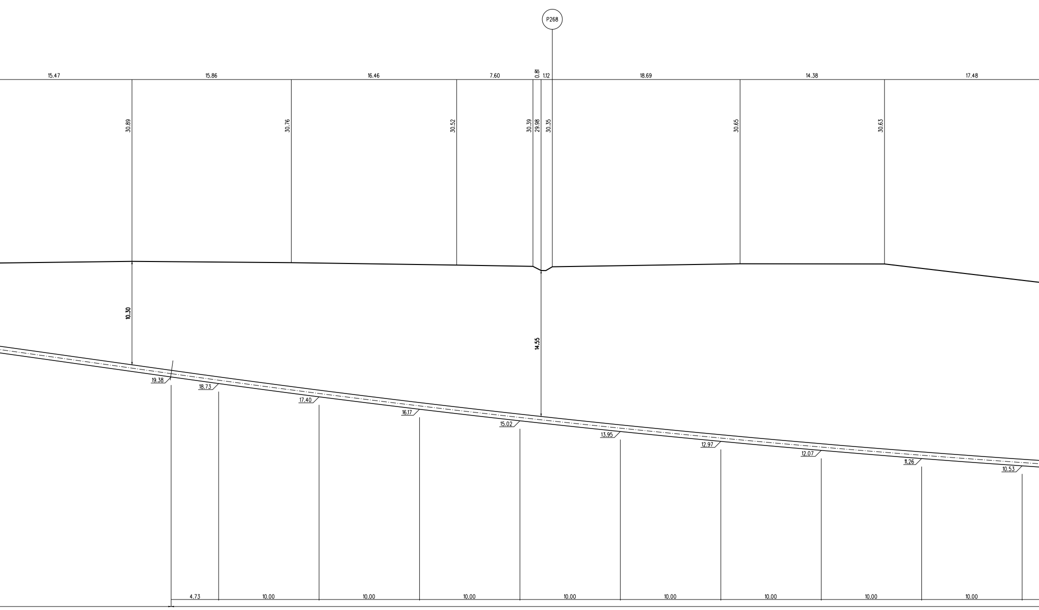
P268
15.47
15.86
16.46
7.60
0.81
1.12
18.69
14.38
17.48
30.89
30.76
30.52
30.39
29.98
30.35
30.65
30.63
10.30
14.55
19.38
18.73
17.40
16.17
15.02
13.95
12.97
12.07
11.26
10.53
4.73
10.00
10.00
10.00
10.00
10.00
10.00
10.00
10.00

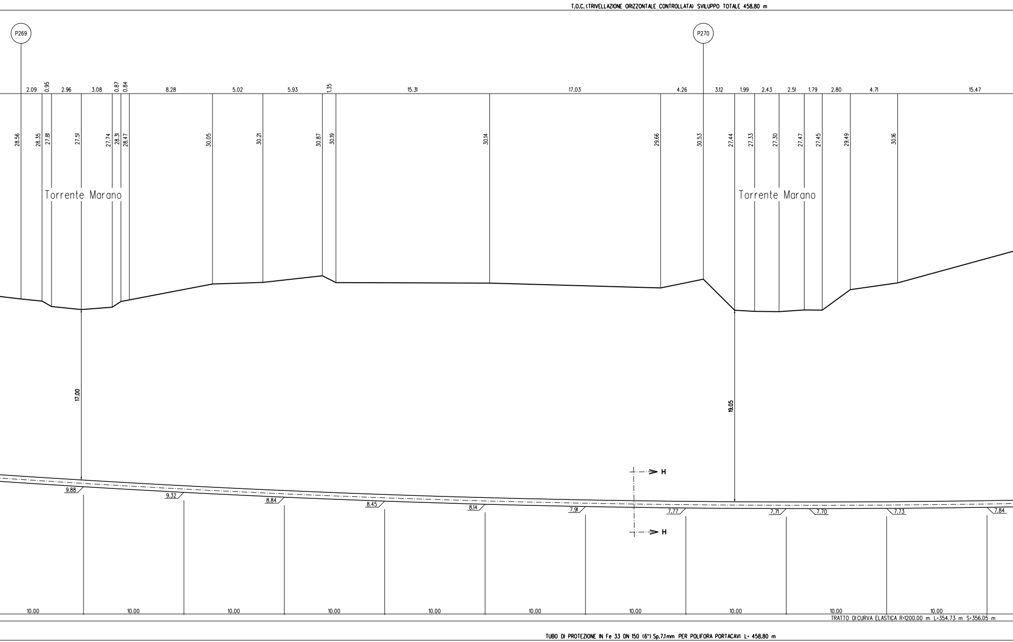
T.O.C. (TRIVELLAZIONE ORIZZONTALE CONTROLLATA) SVILUPPO TOTALE 458.80 m
P269
P270
2.09
0.95
2.96
3.08
0.87
0.84
8.28
5.02
5.93
1.35
15.31
17.03
4.26
3.12
1.99
2.43
2.51
1.79
2.80
4.71
15.47
28.56
28.35
27.81
27.51
27.74
28.31
28.47
30.05
30.21
30.87
30.19
30.14
29.66
30.53
27.44
27.33
27.30
27.47
27.45
29.49
30.16
Torrente Marano
Torrente Marano
17.00
19.05
H
H
9.88
9.32
8.84
8.45
8.14
7.91
7.77
7.71
7.70
7.73
7.84
10.00
10.00
10.00
10.00
10.00
10.00
10.00
10.00
10.00
10.00
TRATTO DI CURVA ELASTICA R=1200.00 m L=354.73 m S=356.05 m
TUBO DI PROTEZIONE IN Fe 33 DN 150 (6") Sp.7.1mm PER POLIFORA PORTACAVI L= 458.80 m

SEZIONE A - B scala 1:200

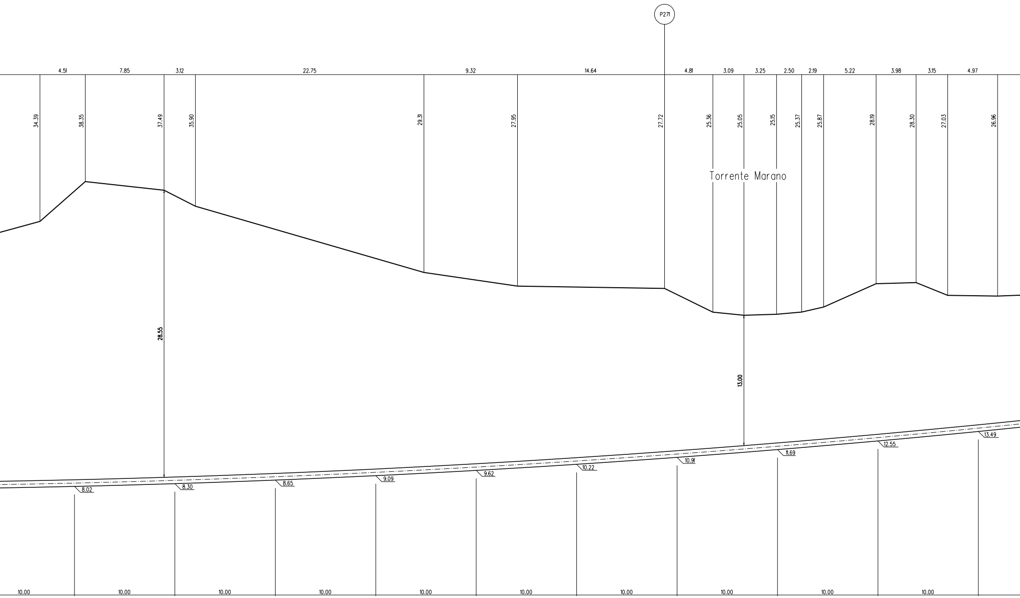
P271
4.51
7.85
3.12
22.75
9.32
14.64
4.81
3.09
3.25
2.50
2.19
5.22
3.98
3.15
4.97
34.39
38.35
37.49
35.90
29.31
27.95
27.72
25.36
25.05
25.15
25.37
25.87
28.19
28.30
27.03
26.96
Torrente Marano
28.55
13.00
8.02
8.30
8.65
9.09
9.62
10.22
10.91
11.69
12.55
13.49
10.00
10.00
10.00
10.00
10.00
10.00
10.00
10.00
10.00
10.00

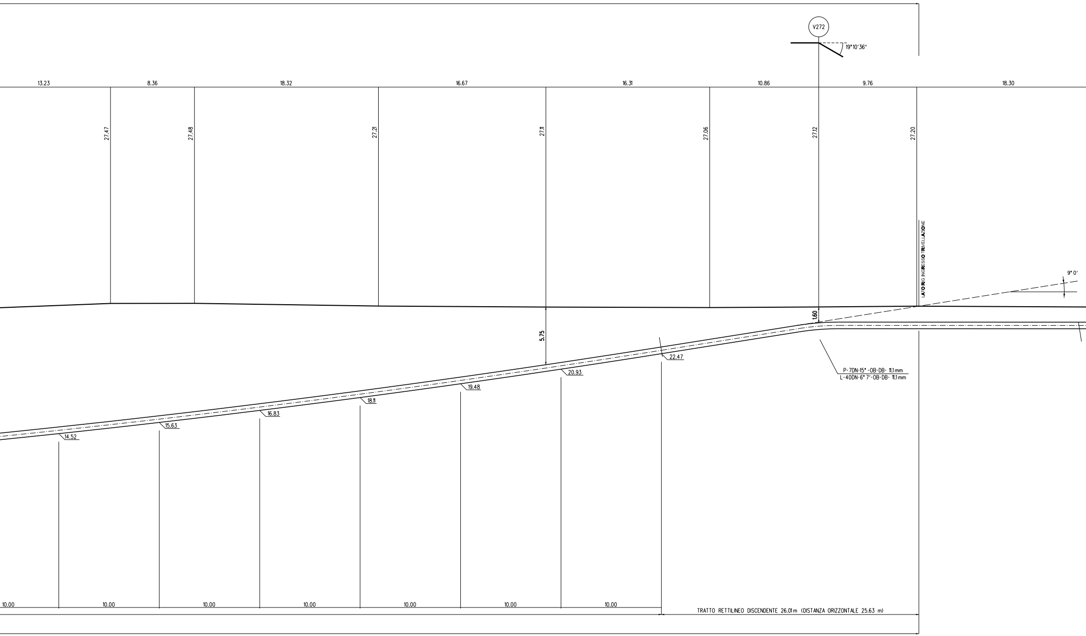
V272
19°10'36"
13.23
8.36
18.32
16.67
16.31
10.86
9.76
18.30
27.47
27.48
27.21
27.11
27.06
27.12
27.20
LATO RIG INGRESSO TRIVELLAZIONE
9° 0'
1.60
5.75
22.47
20.93
19.48
18.11
16.83
15.63
14.52
P-7DN-15° -OB-DB- 11.1mm
L-40DN-6° 7'-OB-DB- 11.1mm
10.00
10.00
10.00
10.00
10.00
10.00
10.00
TRATTO RETTILINEO DISCENDENTE 26.01m (DISTANZA ORIZZONTALE 25.63 m)

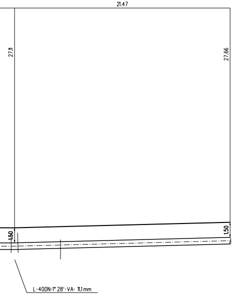
21.47
27.11
27.66
1.50
1.50
L-40DN-1° 28'-VA- 11.1mm

# TABELLA DELLE ANNOTAZIONI

| | | |
|---|---|---|
| 1 | Tubo di ACCIAIO GRADO EN L415 MB DN 650 (26")<br>Sp. Normale 11.1mm costruito secondo tab. GASD. A.01.01.31<br>rivestimento in POLIETILENE sp. 2.5 mm | |
| 7 | Tubo di protezione in Fe 33 DN 150 (6") Sp. 7.1mm per polifora portacavi | 458.80 m |

| CARATTERISTICHE GEOMETRICHE PRINCIPALI DELLA T.O.C | |
|---|---|
| SVILUPPO COMPLESSIVO DELLA T.O.C. | 458.80 m |
| TRATTI RETTILINEI | n.2 |
| - Sviluppo Totale | 102.75 m |
| TRATTI CURVILINEI | n.1 |
| - Sviluppo Totale | 356.05 m |
| INGRESSO T.O.C. (LATO RIG) | 9° 00' |
| USCITA T.O.C. (LATO VARO) | 8° 00' |

**NOTA :**
PRIMA DI PROCEDERE CON L'ESECUZIONE DEGLI SCAVI DEL METANODOTTO E' NECESSARIO ACCERTARE L'ESATTA UBICAZIONE PLANO-ALTIMETRICA DI TUTTI I SERVIZI INTERRATI INTERFERENTI

L'INDAGINE ANDRA' SVOLTA MEDIANTE L'ESECUZIONE DI SAGGI A MANO ED ALLA PRESENZA DI RAPPRESENTANTI DELL'ENTE PROPRIETARIO

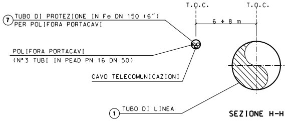
T.O.C.
T.O.C.
6 ÷ 8 m
⑦ TUBO DI PROTEZIONE IN Fe DN 150 (6")
PER POLIFORA PORTACAVI
POLIFORA PORTACAVI
(N°3 TUBI IN PEAD PN 16 DN 50)
CAVO TELECOMUNICAZIONI
① TUBO DI LINEA

**SEZIONE H-H**

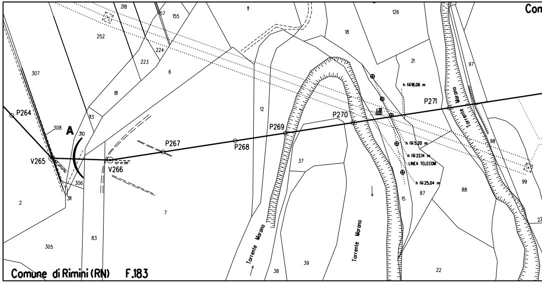
Com
P264
V265
A
V266
10° 41' 36"
P267
P268
P269
P270
P271
1.38
0.00
h fili 18.06 m
h fili 5.20 m
h fili 22.14 m
LINEA TELECOM
h fili 25.04 m
Torrente Marano
Torrente Marano
Torrente Marano
218
57
155
11
126
18
252
224
223
6
21
97
307
81
113
308
310
12
306
311
37
98
2
7
15
87
88
99
83
305
39
38
22
Comune di Rimini (RN) F.183

STRALCIO PLANIMETRICO 1:2000
COMUNE DI RIMINI (RN) F.183

| DOCUMENTI DI RIFERIMENTO | N. |
|---|---|
| | |
| | |

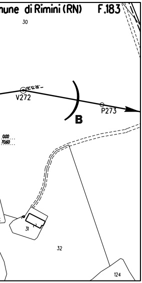
nune di Rimini (RN)
F.183
30
V272
B
P273
0.00
70.60
31
32
124

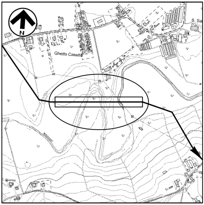
N
Ghetto Casette
S. Sa

COROGRAFIA Scala 1:10000
C.T.R. F.267031- F.267044

| | | | | | |
|---|---|---|---|---|---|
| | | | | | |
| | | | | | |
| 0 | 20/05/2019 | EMISSIONE | L. RICCI | F. MARCHETTI | V.FORLIVESI<br>G.GIOVANNINI |
| INDICE | DATA | | ELABORATO | VERIFICATO | APPROVATO<br>AUTORIZZATO |

PROPRIETARIO

snam

PROGETTISTA

TechnipFMC

Rif. TPIDL: 073670C-031-DW-3255-013
TECHNIP ITALY DIREZIONE LAVORI S.p.A.

Dis. DIS-AT-013

Fg. 1 di 1

# RIFACIMENTO METANODOTTO RAVENNA - CHIETI
# TRATTO RAVENNA - JESI
# DN 650 (26"), DP 75 bar
# ED OPERE CONNESSE

Comm. NR/17350

INDICE 0

Scala 1:200

## Attraversamento: TOC Torrente Marano

Sostituisce il ....................
Sostituito dal ....................

DOCUMENTO DI PROPRIETA' Snam Rete Gas. LA SOCIETA' TUTELERA' I PROPRI DIRITTI IN SEDE CIVILE E PENALE A TERMINI DI LEGGE.