


SEZIONE A - B scala 1:200

TABELLA DELLE ANNOTAZIONI


- 1 Tubo di ACCIAIO GRADO EN L415 MB DN 650 (26")  
Sp. Normale 11mm costruito secondo tab. GASD. A.01.01.31  
rivestimento in POLIETILENE sp. 2.5 mm
- 6 Distanziatori isolanti a collare costruito secondo tab. GASD A.09.01.06  
tubo portacavo DN 100 (4")  
anelli
- 7 Tubo di diprotezione in Fe 33 DN 100 (4") Sp. 4.0 mm per polifora portacavi

n.105  
210.00 m

**NOTA 1**  
PRIMA DI PROCEDERE CON L'ESECUZIONE DEGLI SCAVI DEL METANODOTTO E' NECESSARIO ACCERTARE L'ESATTA UBICAZIONE PLANO-ALTIMETRICA DI TUTTI I SERVIZI INTERRATI INTERFERENTI  
L'INDAGINE ANDRA' SVOLTA MEDIANTE L'ESECUZIONE DI SAGGI A MAND ED ALLA PRESENZA DI RAPPRESENTANTI DELL'ENTE PROPRIETARIO

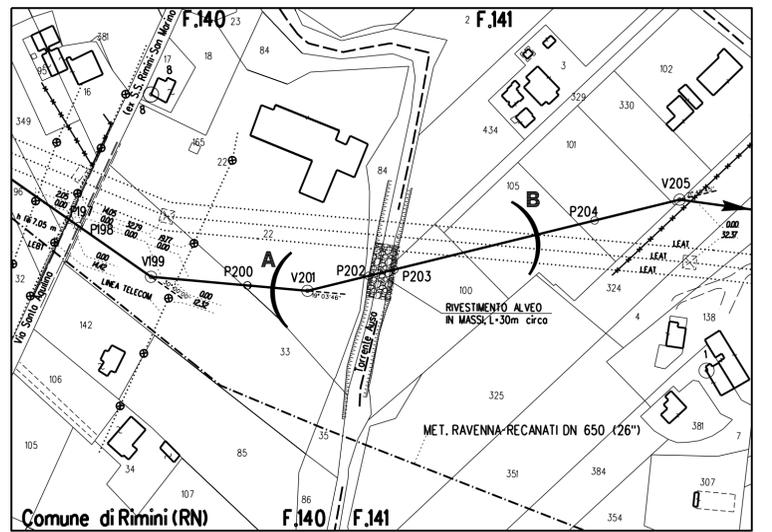

STRALCIO PLANIMETRICO 1:2000  
COMUNE DI RIMINI (RN) F.140 - F.141

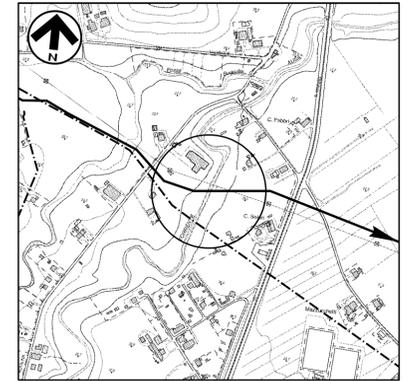

COROGRAFIA Scala 1:10000  
C.T.R. F.256152

0	20/05/2019	EMISSIONE	L. RICCI	F. MARCHETTI	V. FORNIVESI
INDICE	DATA		ELABORATO	VERIFICATO	APPROVATO
PROPRIETARIO	PROGETTISTA		AUTORIZZATO		
snam	TechnipFMC		DIS-AT-033		
RIFACIMENTO METANODOTTO RAVENNA - CHIETI TRATTO RAVENNA - JESI DN 650 (26"), DP 75 bar ED OPERE CONNESSE			Fg. 1 di 1		
Attraversamento: Torrente Ausa			Comm. NR/17350		
			Scala 1:200		
			Sostituisce il .....		
			Sostituito dal .....		