


SEZIONE A - B scala 1:200


TABELLA DELLE ANNOTAZIONI

- 1 Tubo di ACCIAIO GRADO EN L360 MB DN 100 (4")  
Sp. Normale 5.2 mm costruito secondo tab. GASD. A.01.01.08  
rivestimento in POLIETILENE sp.1.8 mm


**NOTA 1**  
PRIMA DI PROCEDERE CON L'ESECUZIONE DEGLI SCAVI DEL METANODOTTO E' NECESSARIO ACCERTARE L'ESATTA UBICAZIONE PLANO-ALTIMETRICA DI TUTTI I SERVIZI INTERRATI INTERFERENTI  
L'INDAGINE ANDRA' SVOLTA MEDIANTE L'ESECUZIONE DI SAGGI A MANO ED ALLA PRESENZA DI RAPPRESENTANTI DELL'ENTE PROPRIETARIO

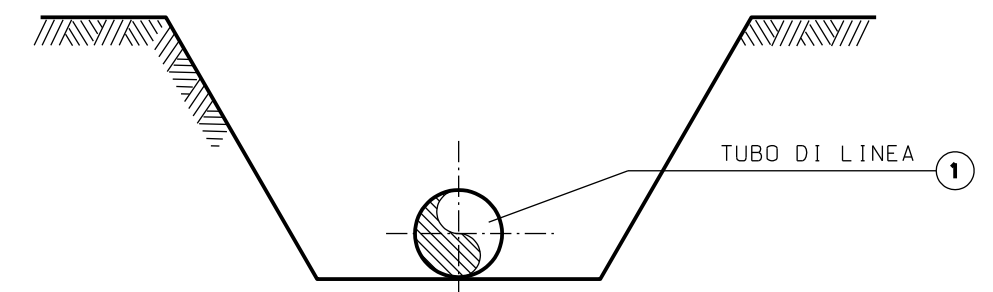

SEZIONE C-C

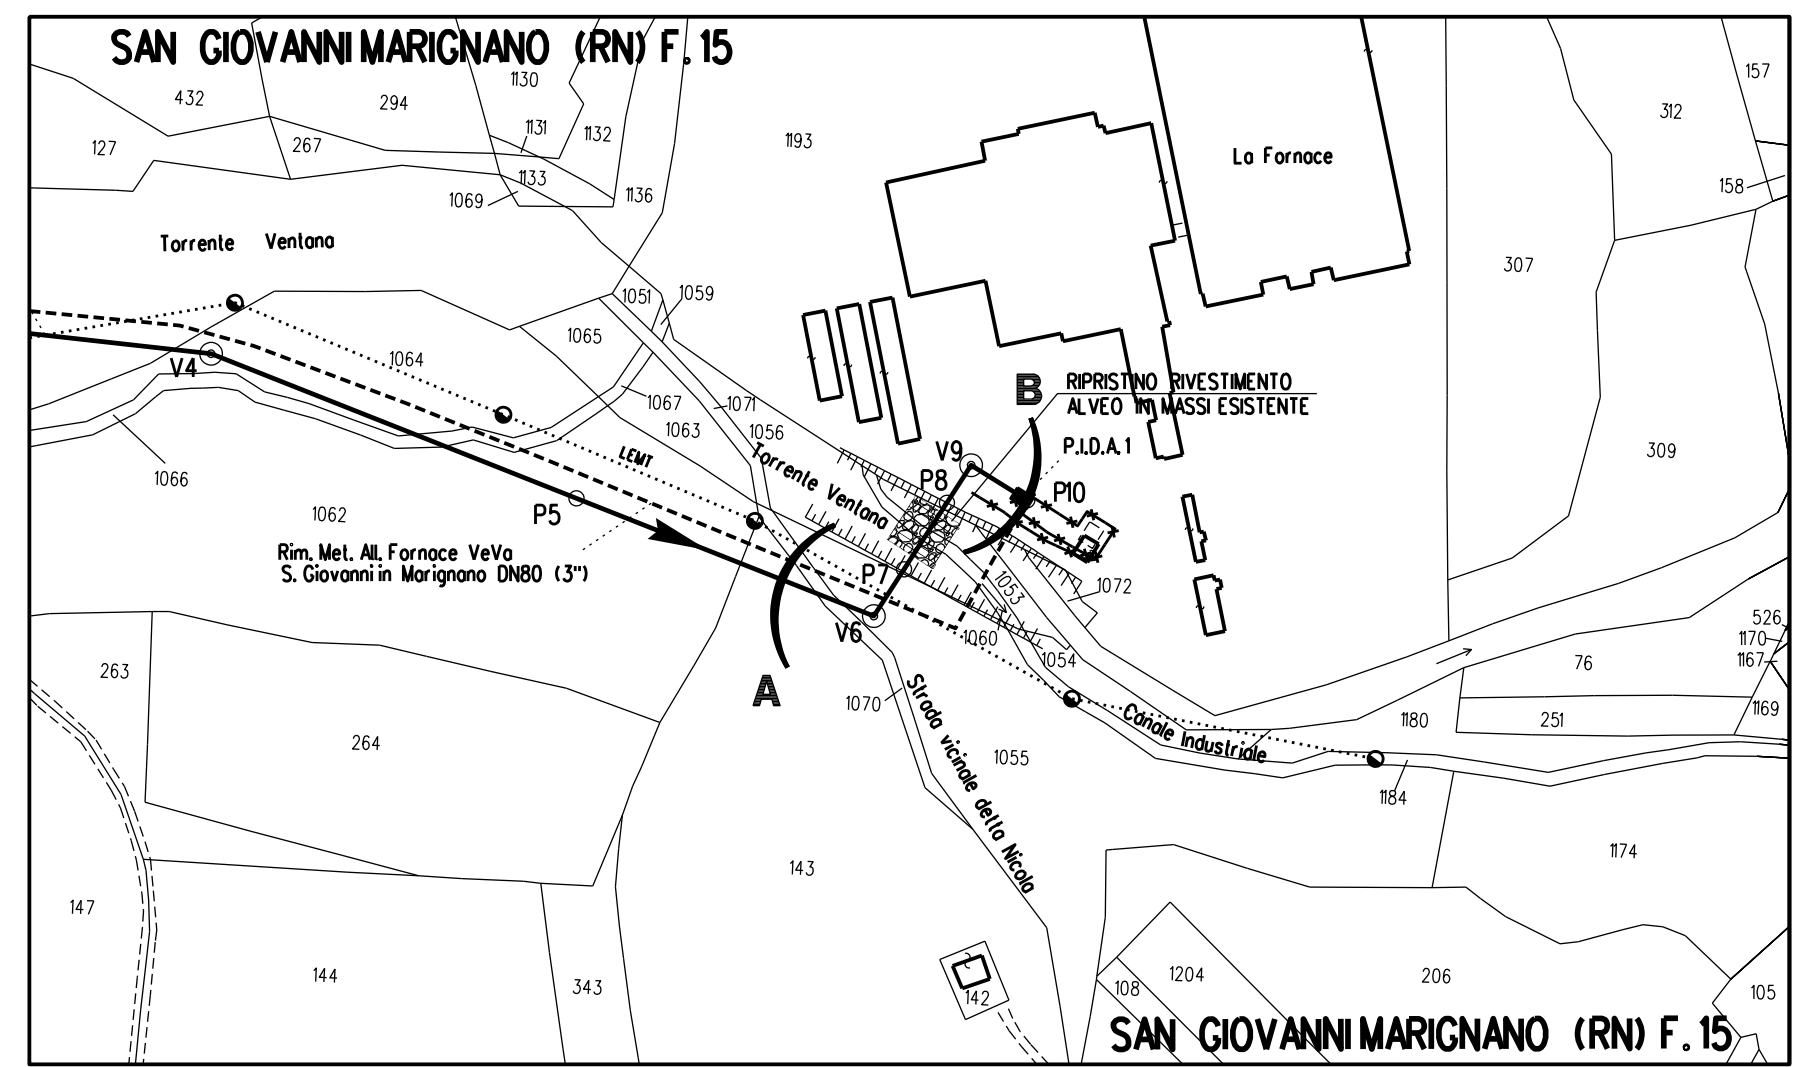

STRALCIO PLANIMETRICO 1:2000  
COMUNE DI SAN GIOVANNI MARIGNANO F. 15

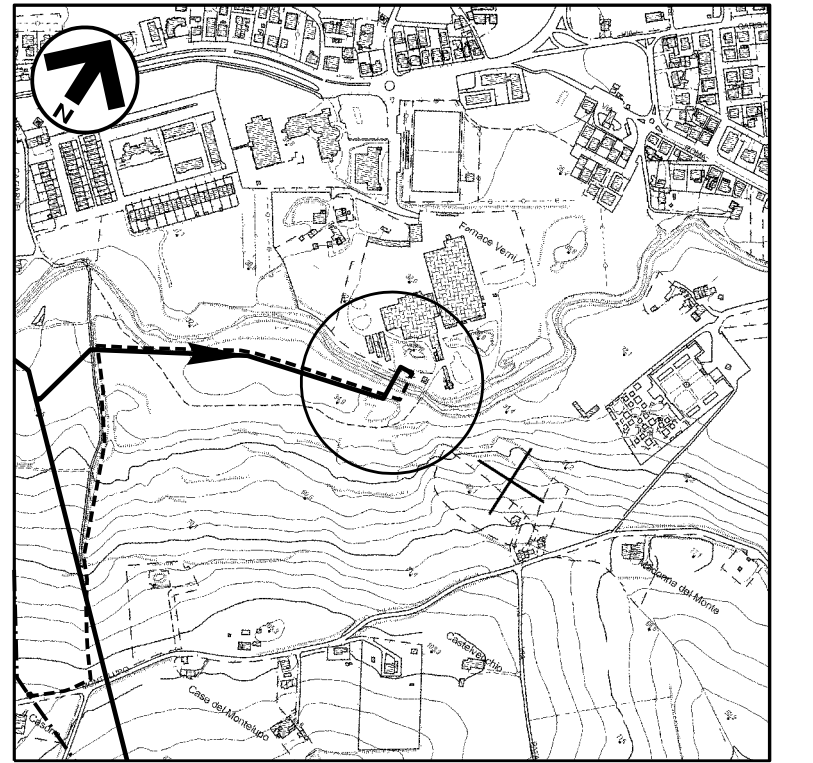

COROGRAFIA Scala 1:10000  
C.T.R. F.268054

INDICE	0	20/05/2019	EMMISSIONE	L. RICCI	F. MARCHETTI	V. FORNINI
ELABORATO						VERIFICATO
PROPRIETARIO			PROGETTISTA			
Dis.	DIS-AT-548		Rif. f. TP1 DL: 073670C-031 - DW-3255-548 TECHNIP ITALY DIREZIONE LAVORI S.p.A.			
Fg.	1 di 1		Comm. NR/17350			
INDICE	0		RIFACIMENTO METANODOTTO RAVENNA - CHIETI TRATTO RAVENNA - JESI DN 650 (26"), DP 75 bar ED OPERE CONNESSE			
Scala	1:200		Met.: Rif. All. Fornace Veva S. Giovanni in M. DN100			
Attraversamento: Torrente Ventana			Sostituisce il ..... Sostituito dal .....			