
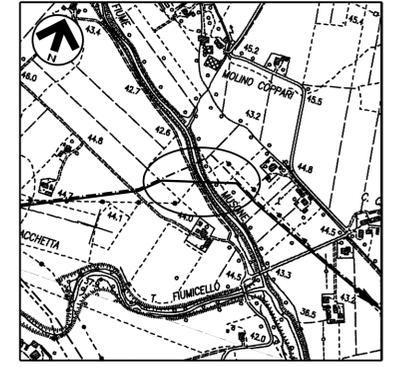
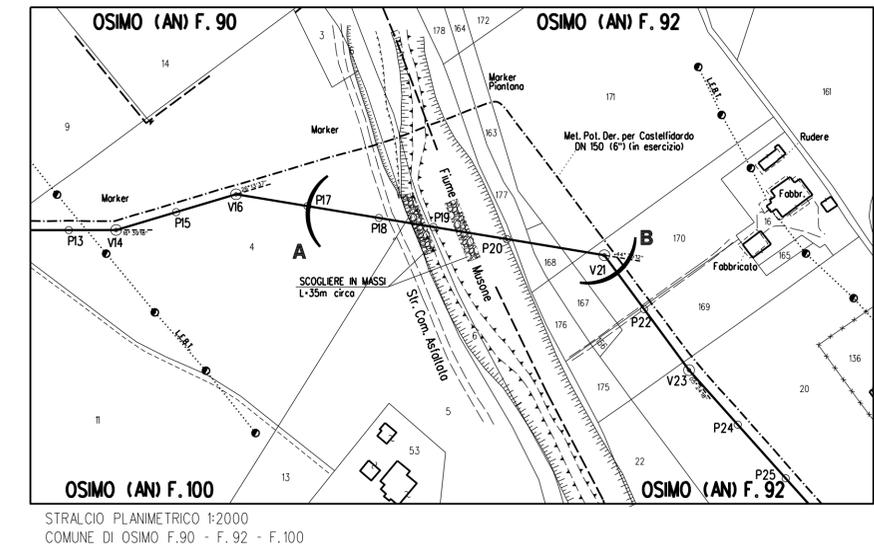
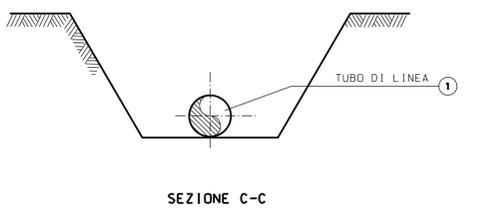


TABELLA DELLE ANNOTAZIONI

- 1 Tubo di ACCIAIO GRADO EN L360 MB DN 150 (6")  
Sp. Normale 7.1mm costruito secondo tab. GASD. A.01.01.0  
rivestimento in POLIETILENE sp. 2.0 mm

**NOTA :**  
PRIMA DI PROCEDERE CON L'ESECUZIONE DEGLI SCAVI DEL METANODOTTO E' NECESSARIO ACCERTARE L'ESATTA UBICAZIONE PLANO-ALTIMETRICA DI TUTTI I SERVIZI INTERRATI INTERFERENTI  
L'INDAGINE ANDRA' SVOLTA MEDIANTE L'ESECUZIONE DI SAGGI A MANO ED ALLA PRESENZA DI RAPPRESENTANTI DELL'ENTE PROPRIETARIO

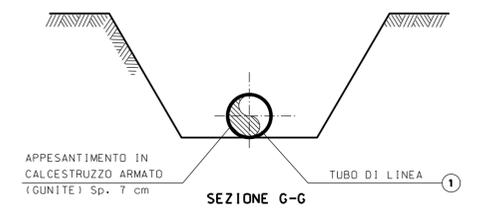

INDICE	0	20/05/2019	EMMISSIONE	L. RICCI	F. MARCHETTI	V. FORLIVESI
PROPRIETARIO	PROGETTISTA			ELABORATO		
						Dis. DIS-AT-731
Rif. f. TP1 DL: 073670C-033-Dw-3255-731 TECHNIP ITALY DIREZIONE LAVORI S.p.A.			VERIFICATO APPROVATO AUTORIZZATO			Fg. 1 di 1
RIFACIMENTO METANODOTTO RAVENNA - CHIETI TRATTO RAVENNA - JESI DN 650 (26"), DP 75 bar ED OPERE CONNESSE Met.: Rif. All. Com. di Castelfidardo DN150						Comm. NR/17350
Attraversamento: Fiume Musone						Scala 1:200
Sostituisce il ..... Sostituito dal .....						