


NOTE GENERALI


QUADRO DI UNIONE:

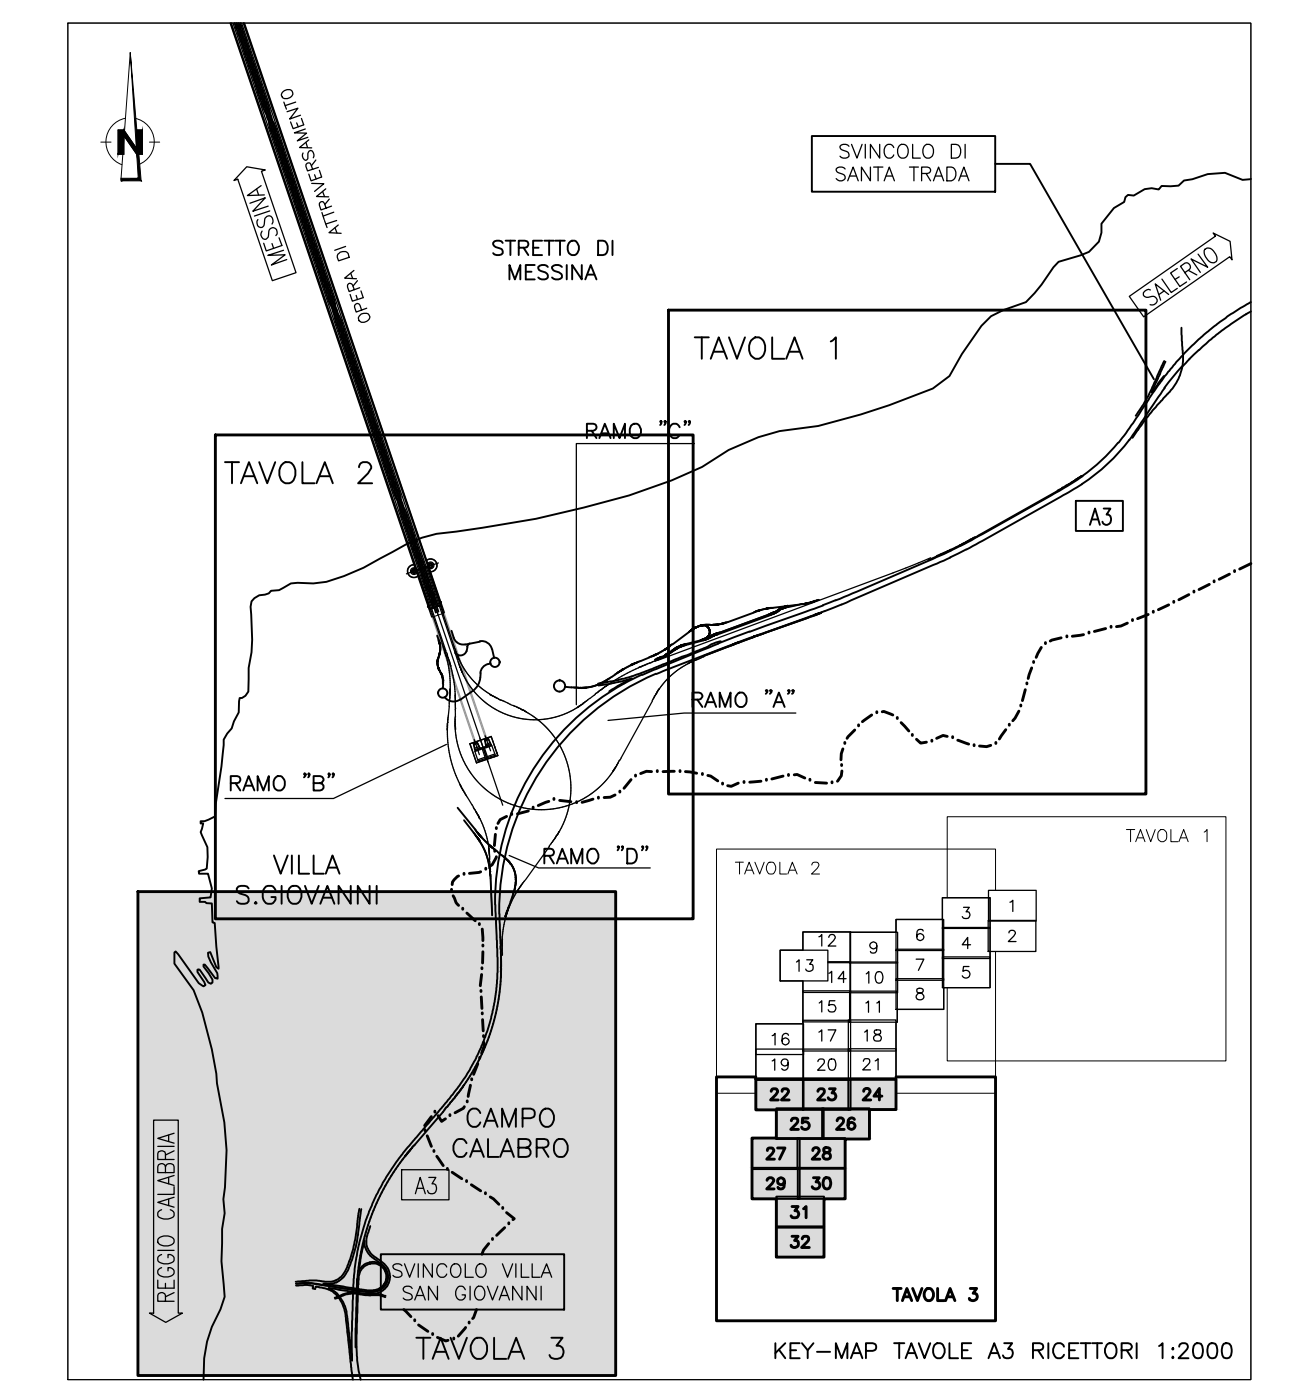

LEGENDA:

Edifici

Livelli di Rumore Leq(22-6) in dBA

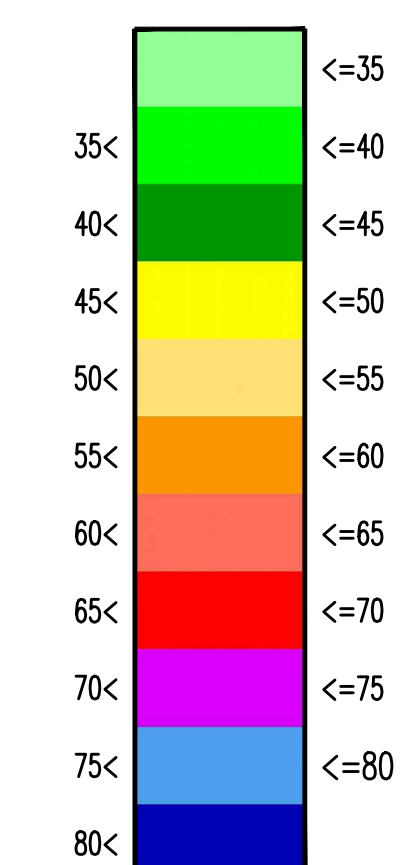

Buffer 250 m

Buffer 500 m

Ambito di studio (1000 m)

**Stretto di Messina**  
Concessionario per la progettazione, realizzazione e gestione del collegamento stabile tra lo Stretto e il Continente  
 Organismo di Diritto pubblico  
 (Legge n° 1158 del 17 dicembre 1971, modificata dal D.Lgs. n° 114 del 24 aprile 2000)

**PONTE SULLO STRETTO DI MESSINA**  
 PROGETTO DEFINITIVO

**EUROLINK S.C.p.A.**  
 IMPREGIOLO S.p.A. (Mandatataria)  
 SOCIETA' ITALIANA PER CONDOTTE D'ACQUA S.p.A. (Mandante)  
 COOPERATIVA MURATORI E CEMENTISTI - C.M.C. di Ravenna Soc. Coop. a.r.l. (Mandante)  
 SACVYR S.A.U. (Mandante)  
 ISHIKAWAJIMA - HARIMA HEAVY INDUSTRIES CO. Ltd. (Mandante)  
 A.C.I. S.C.P.A. - CONSORZIO STABILE (Mandante)

IL PROGETTISTA Dott. Ing. D. Spoglianti Ordine Ingegneri Milano n° 20953 	IL CONTRAENTE GENERALE Project Manager (Ing. P.P. Marchesati)	STRETTO DI MESSINA Direzione Generale e RUP Validazione (Ing. G. Fimmemigli)	STRETTO DI MESSINA Amministratore Delegato (Dott. P. Giucci)
---	---	---	--

**COLLEGAMENTI VERSANTE CALABRIA** CZ0039\_F0  
 CANTIERI  
 ELEMENTI DI CARATTERE GENERALE  
 INTERVENTI DI MITIGAZIONE  
 IMPATTO RUMORE - MAPPATURA IMPATTO ACUSTICO PERIODO NOTTURNO - TAV. 3/3

CODICE C   G   0   7   0   0   P   5   D   G   T   C   M   I   0   0   0   0   1   2   F   0		SCALA: 1:5000	
REV.	DATA	DESCRIZIONE	REDAATTO   VERIFICATO   APPROVATO
	20-06-2011	EMISSIONE FINALE	A. CALEGARI   M. SALOMONE   D. SPOGLIANTI