
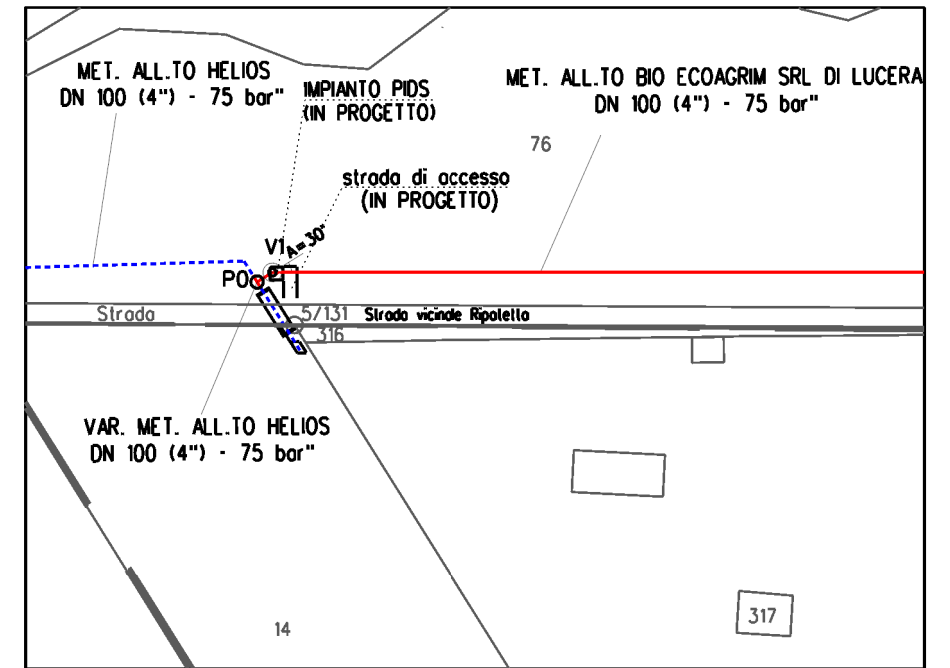



# PIANTA

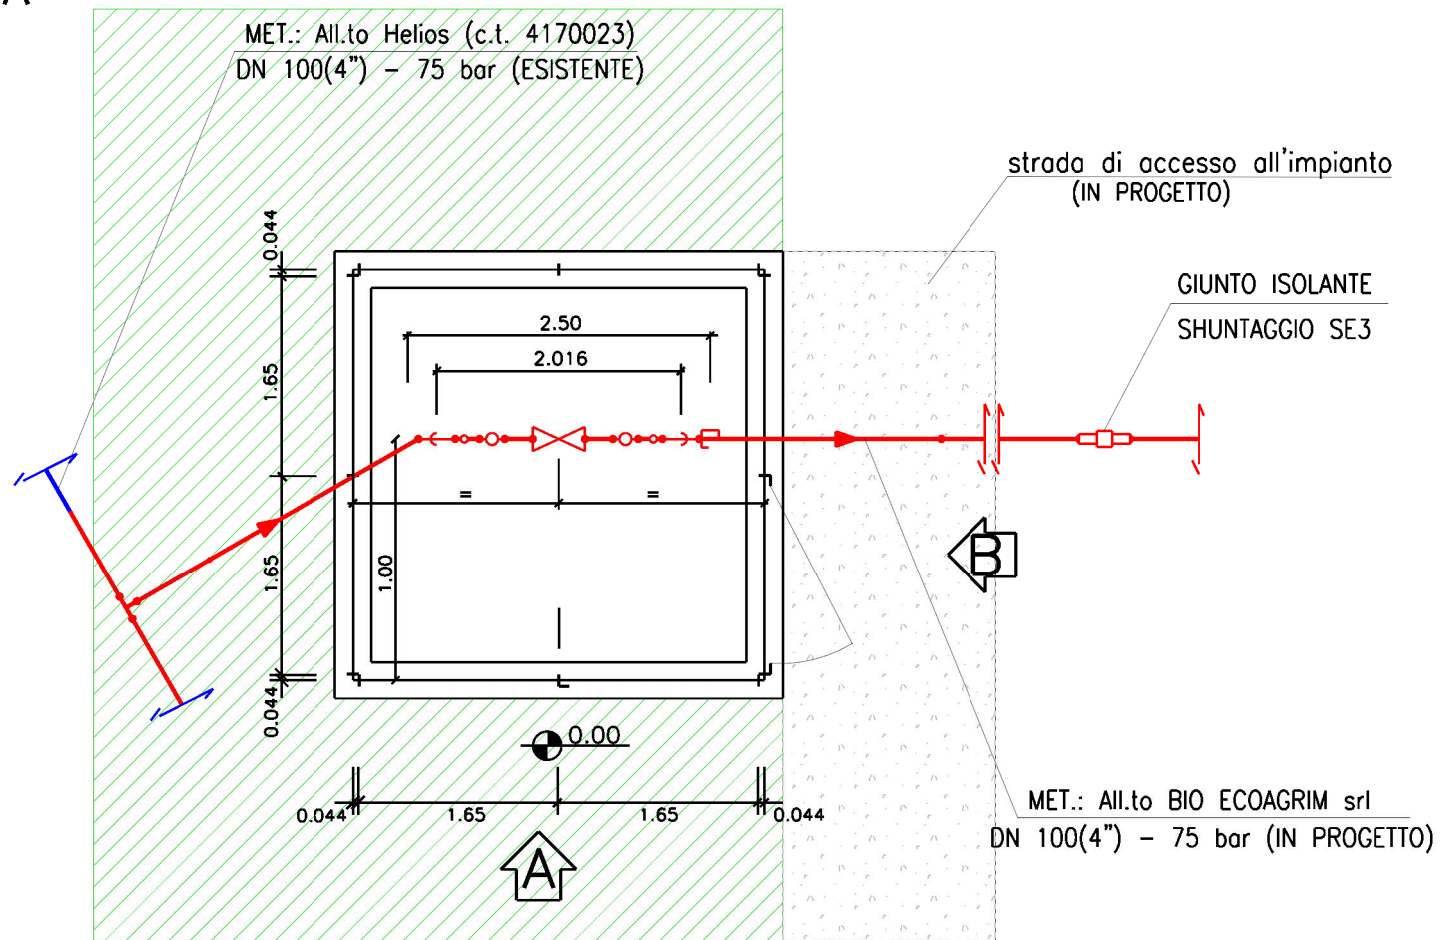

## LEGENDA

- TUBAZIONI IN PROGETTO
- TUBAZIONI IN ESERCIZIO
- AREA MASCHERAMENTO

## PROSPETTO - A -

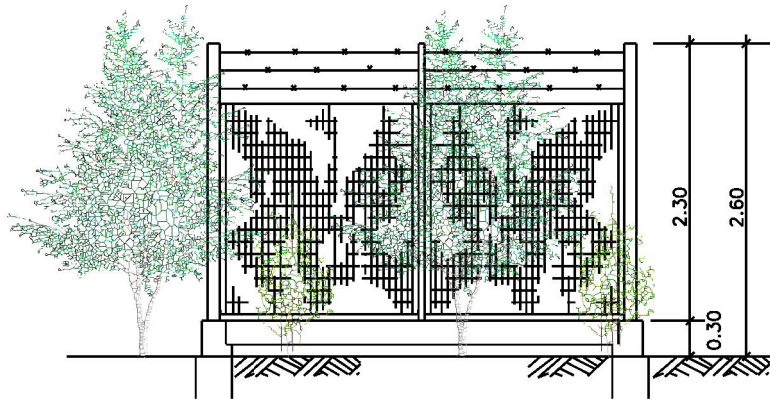

## PROSPETTO - B -



2	30/04/2019	AGGIORNAMENTO - EMISSIONE PER PERMESSI	L FALCETELLI	F VITALI	M BEGNI
1	29/03/2019	AGGIORNAMENTO - EMISSIONE PER PERMESSI	L FALCETELLI	F VITALI	M BEGNI
0	01/03/2019	EMISSIONE PER PERMESSI	G GALLIZIOLI	F VITALI	M BEGNI
Rev.	DATA	DESCRIZIONE	ELABORATO	VERIFICATO	APPROVATO
		PROGETTISTA  R.f.TFM: 011-PJM4-003-00-DT-D-5260	COMMESSA NR/16378/R-L01	CODICE TECNICO I-001	
		Met. "All. BIO ECOAGRIM S.r.l. di Lucera" DN 100 (4") - DP 75 bar	DIS. N. 1-001		REVISIONE 2
PUNTO DI INTERCETTAZIONE DI DERIVAZIONE SEMPLICE (P.I.D.S.) PIANTA - PROSPETTI E PLANIMETRIA			FG 1	DI 1	SCALA 1:250