
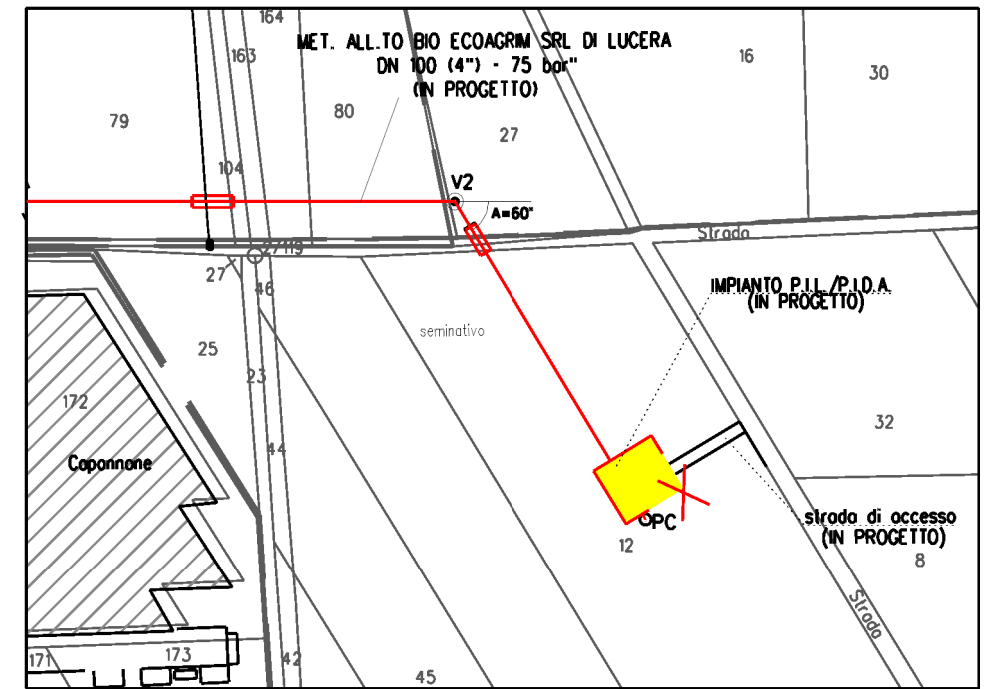


PIANTA

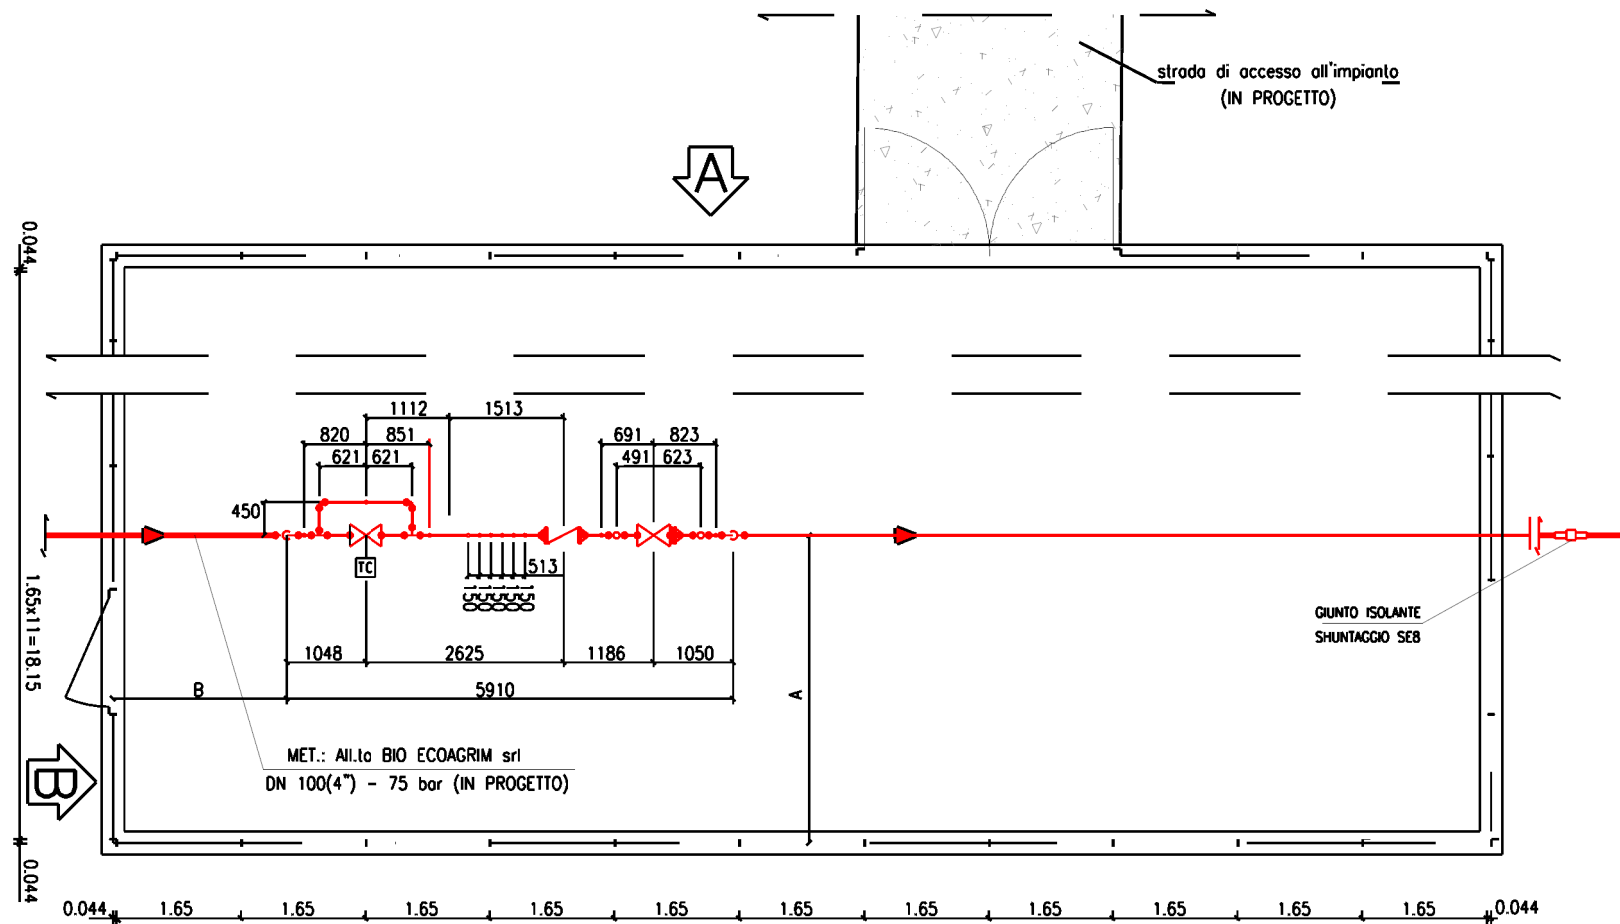


COMUNE DI LUCERA Fg.119 mappale 12


LEGENDA

- TUBAZIONI IN PROGETTO
- TUBAZIONI IN ESERCIZIO

PROSPETTO - B -

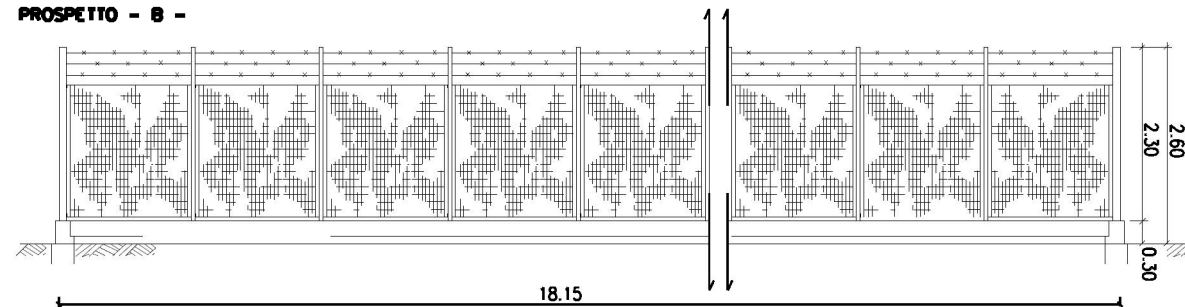

PROSPETTO - A -

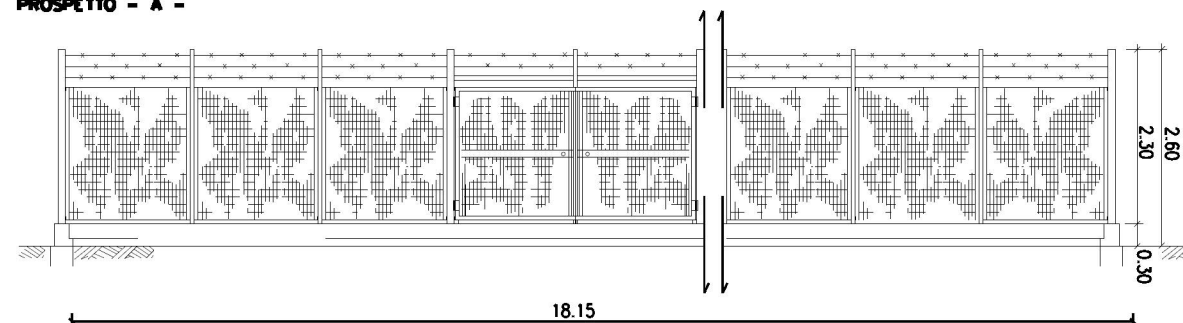

2	30/04/2019	AGGIORNAMENTO - EMISSIONE PER PERMESSI	L FALCETELLI	F VITALI	M BEGNI	
1	29/03/2019	AGGIORNAMENTO - EMISSIONE PER PERMESSI	L FALCETELLI	F VITALI	M BEGNI	
0	01/03/2019	EMISSIONE PER PERMESSI	G GALLIZIOLI	F VITALI	M BEGNI	
Rev.	DATA	DESCRIZIONE	ELABORATO	VERIFICATO	APPROVATO	
		PROGETTISTA R.f.TFM: 011-PJM4-003-00-DT-D-5261	COMMESSA	CODICE TECNICO		
			NR/16378/R-L01			
Met. "All. BIO ECOAGRIM S.r.l. di Lucera" DN 100 (4") - DP 75 bar			DIS. N.			
			I-002			
			REVISIONE 2			
PUNTO DI INTERCETTAZIONE DI LINEA (P.I.L.) PUNTO DI INTERCETTAZIONE CON DISCAGGIO DI ALLACCIAMENTO (P.I.D.A.) PIANTA - PROSPETTI E PLANIMETRIA			FG	1	DI	1
			SCALA		1:100	