

COROGRAFIA Scala 1:200.000

| | | | | | | | |
|---|------------|--|--------------|---|--------------------------------|---|---|
| 2 | 30/04/2019 | AGGIORNAMENTO - EMISSIONE PER PERMESSI | L.FALCETELLI | F.VITALI | M.BEGINI | | |
| 1 | 29/03/2019 | AGGIORNAMENTO - EMISSIONE PER PERMESSI | L.FALCETELLI | F.VITALI | M.BEGINI | | |
| 0 | 01/03/2019 | EMISSIONE PER PERMESSI | L.FALCETELLI | F.VITALI | M.BEGINI | | |
| INDICE | DATA | R E V I S I O N I | | | ELABORATO VERIFICATO APPROVATO | | |
|  | | PROGETTISTA  Rif.TFM: 011-PJM4-003-00-DT-D-5201 | | Dis. PG-OF-001 | | | |
| | | | | Fg. 1 di 3 | | | |
| Met. "All. BIO ECOAGRIM S.r.l. di Lucera" DN 100 (4") - DP 75 bar | | | | Comm. NR/16378/R-L01 | | | |
| | | | | INDICE <table border="1" style="display: inline-table; vertical-align: middle;"> <tr> <td style="width: 20px; height: 20px; text-align: center;">0</td> <td style="width: 20px; height: 20px; text-align: center;">1</td> <td style="width: 20px; height: 20px; text-align: center;">2</td> <td style="width: 20px; height: 20px;"></td> <td style="width: 20px; height: 20px;"></td> <td style="width: 20px; height: 20px;"></td> </tr> </table> | | 0 | 1 |
| 0 | 1 | 2 | | | | | |
| TRACCIATO DI PROGETTO SU ORTOFOTO | | | | Scala 1:10000 | | | |
| | | | | Sostituisce il | | | |
| | | | | Sostituito dal | | | |

Met. "All.to BIO ECOAGRIM S.r.l. di Lucera"
DN 100 (4") – DP 75 bar

TRACCIATO DI PROGETTO SU ORTOFOTO

| | | | | | |
|--------|----------|--|--------------|-----------|----------|
| 2 | 30/04/19 | AGGIORNAMENTO - EMISSIONE PER PERMESSI | L.FALCETELLI | F.VITALI | M.BEGINI |
| 1 | 29/03/19 | AGGIORNAMENTO - EMISSIONE PER PERMESSI | L.FALCETELLI | F.VITALI | M.BEGINI |
| INDICE | DATA | R E V I S I O N I | | | |
| | | ELABORATO | VERIFICATO | APPROVATO | |


Foglio
2
di 3
Scala
1:10000



Dis. PG-OF-001
Comm. NR/16378/R-L01

C.T.R. F. 408093

C.T.R. F. 408092

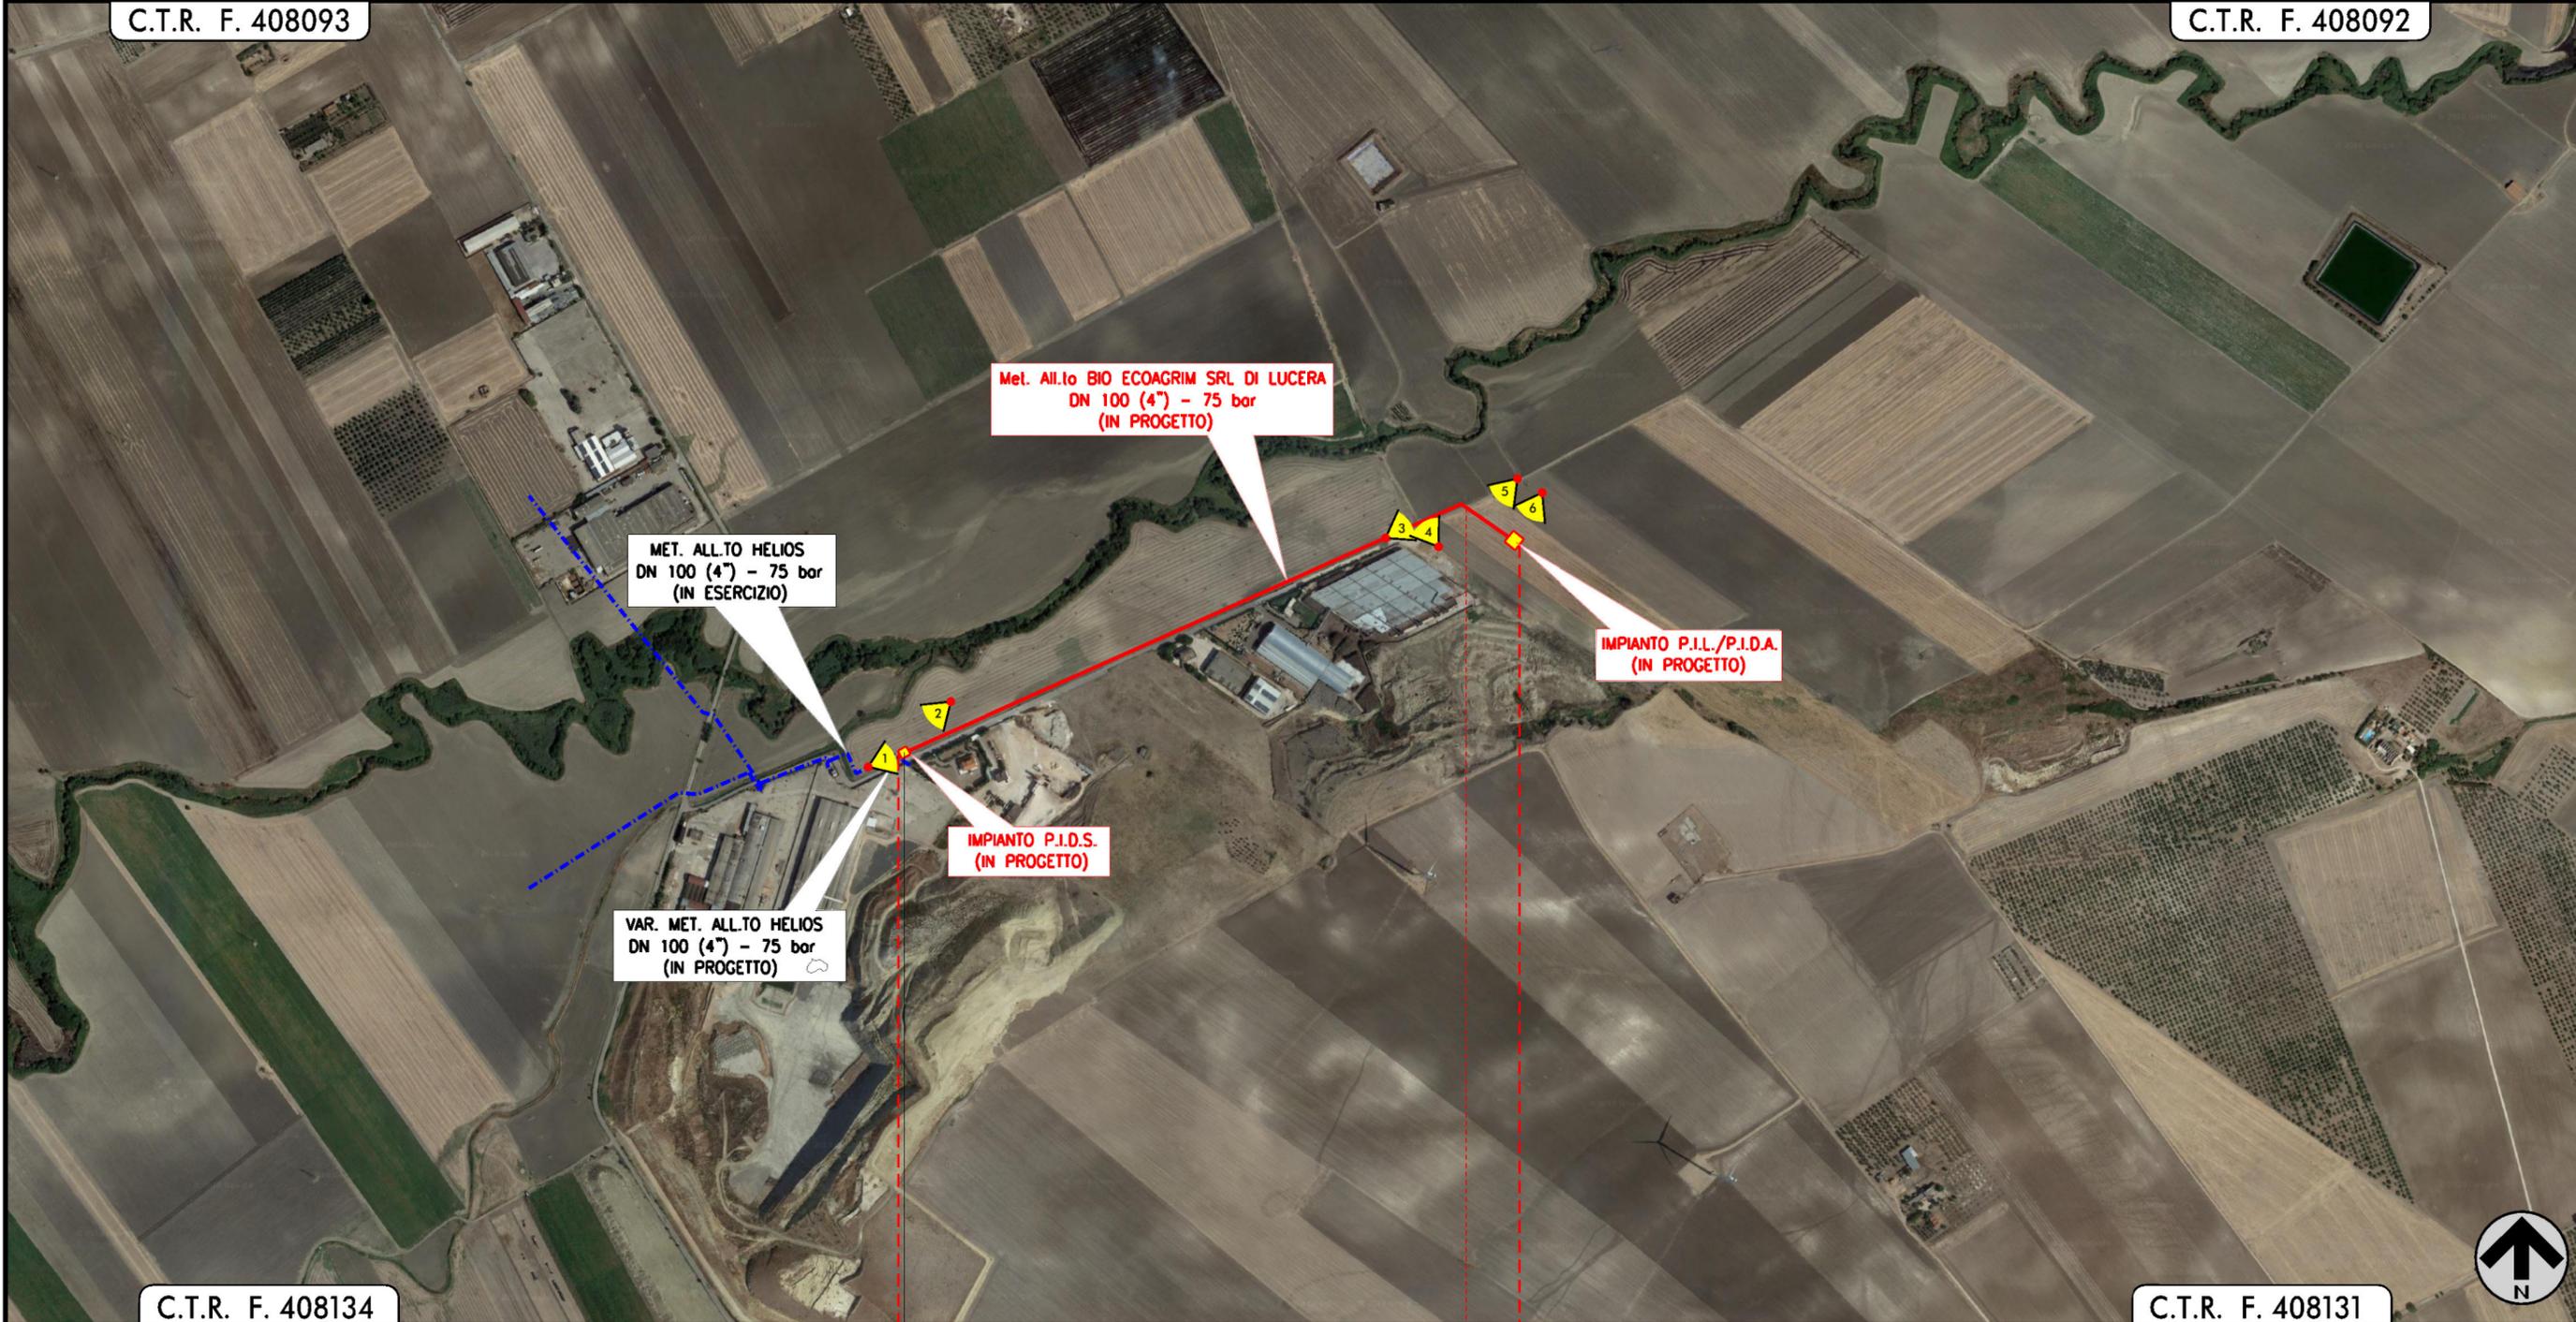

C.T.R. F. 408134

C.T.R. F. 408131

0 1+052

LUCERA
FOGGIA

P.I.D.S.
(in progetto)

P.I.L.+P.I.D.A.
(in progetto)

Strada Vicinale Ripotello

Il presente disegno e' di proprieta' aziendale - Lo Societa' tutelera' i propri diritti o termine di legge.

| | | | | | |
|--------|----------|--|----------------------|----------|--------------------------------|
| 2 | 30/04/19 | AGGIORNAMENTO - EMISSIONE PER PERMESSI | L.FALCETELLI | F.VITALI | M.BEGINI |
| 1 | 29/03/19 | AGGIORNAMENTO - EMISSIONE PER PERMESSI | L.FALCETELLI | F.VITALI | M.BEGINI |
| INDICE | DATA | R E V I S I O N I | | | ELABORATO VERIFICATO APPROVATO |
| | | | Dis. PG-OF-001 | | |
| | | | Comm. NR/16378/R-L01 | | |



LEGENDA

SIMBOLOGIA CARTOGRAFICA

- Metanodotto in progetto
- Metanodotti in esercizio
- Impianti di linea in progetto
- Punto di ripresa fotografico e numerazione

SIMBOLOGIA MECCANICA

- Punto di intercettazione di linea (P.I.L.)
- Punto di intercettazione di derivazione semplice con stacco da P.I.L. (P.I.D.S.)
- Punto di intercettazione e derivazione semplice con stacco da Linea (P.I.D.S.)
- Punto di intercettazione con discaggio di allacciamento (P.I.D.A.)
- Punto predisposto per il discaggio di allacciamento (P.P.D.A.)
- Punto di sezionamento elettrico terminale (P.S.E.T.)
- Stazione predisposta per lancio e ricevimento PIG
- Impianto di riduzione/regolazione della pressione

Il presente disegno è di proprietà aziendale - La Società tutela i propri diritti a termine di legge.

| | |
|-------------------------------------|---|
| Progressiva chilometrica | N. |
| Comuni | |
| Province | |
| Impianti | |
| Attraversamenti | TIPOLOGIA ATTRAVERSATA (SS n. **, corso d'acqua, ferrovia, ecc.) |
| Strade - Piste - Piazzole tubazioni | |
| | |
| | |
| | |