


COROGRAFIA Scala 1:200.000

2	30/04/2019	AGGIORNAMENTO - EMISSIONE PER PERMESSI	L.FALCETELLI	F.VITALI	M.BEGINI			
1	29/03/2019	AGGIORNAMENTO - EMISSIONE PER PERMESSI	G.GALLIZIOLI	F.VITALI	M.BEGINI			
0	01/03/2019	EMISSIONE PER PERMESSI	L.FALCETELLI	F.VITALI	M.BEGINI			
INDICE	DATA	R E V I S I O N I			ELABORATO VERIFICATO APPROVATO			
		PROGETTISTA  Rif.TFM: 011-PJM4-003-00-DT-D-5204			Dis. PG-SP-001 Fg. 1 di 3			
Met. "All. BIO ECOAGRIM S.r.l. di Lucera" DN 100 (4") - DP 75 bar				Comm. NR/16378/R-L01				
				INDICE <table border="1" style="display: inline-table; border-collapse: collapse;"> <tr> <td style="width: 20px; height: 20px; text-align: center;">0</td> <td style="width: 20px; height: 20px; text-align: center;">1</td> <td style="width: 20px; height: 20px; text-align: center;">2</td> <td style="width: 20px; height: 20px;"></td> </tr> </table>		0	1	2
0	1	2						
STRUMENTI DI TUTELA E PIANIFICAZIONE PROVINCIALE				Scala 1:10000 Sostituisce il ..... Sostituito dal .....				

Met. "All.to BIO ECOAGRIM S.r.l. di Lucera"  
DN 100 (4") – DP 75 bar

2	30/04/19	AGGIORNAMENTO - EMISSIONE PER PERMESSI	L.FALCETELLI	F.VITALI	M.BEGINI
1	29/03/19	AGGIORNAMENTO - EMISSIONE PER PERMESSI	G.GALLIZIOLI	F.VITALI	M.BEGINI
INDICE	DATA	R E V I S I O N I			
		ELABORATO	VERIFICATO	APPROVATO	

Foglio  
**2**  
di 3  
Scala  
1:10000


STRUMENTI DI TUTELA E PIANIFICAZIONE PROVINCIALE



Dis. PG-SP-001  
Comm.NR/16378/R-L01

C.T.R. F. 408093

C.T.R. F. 408092

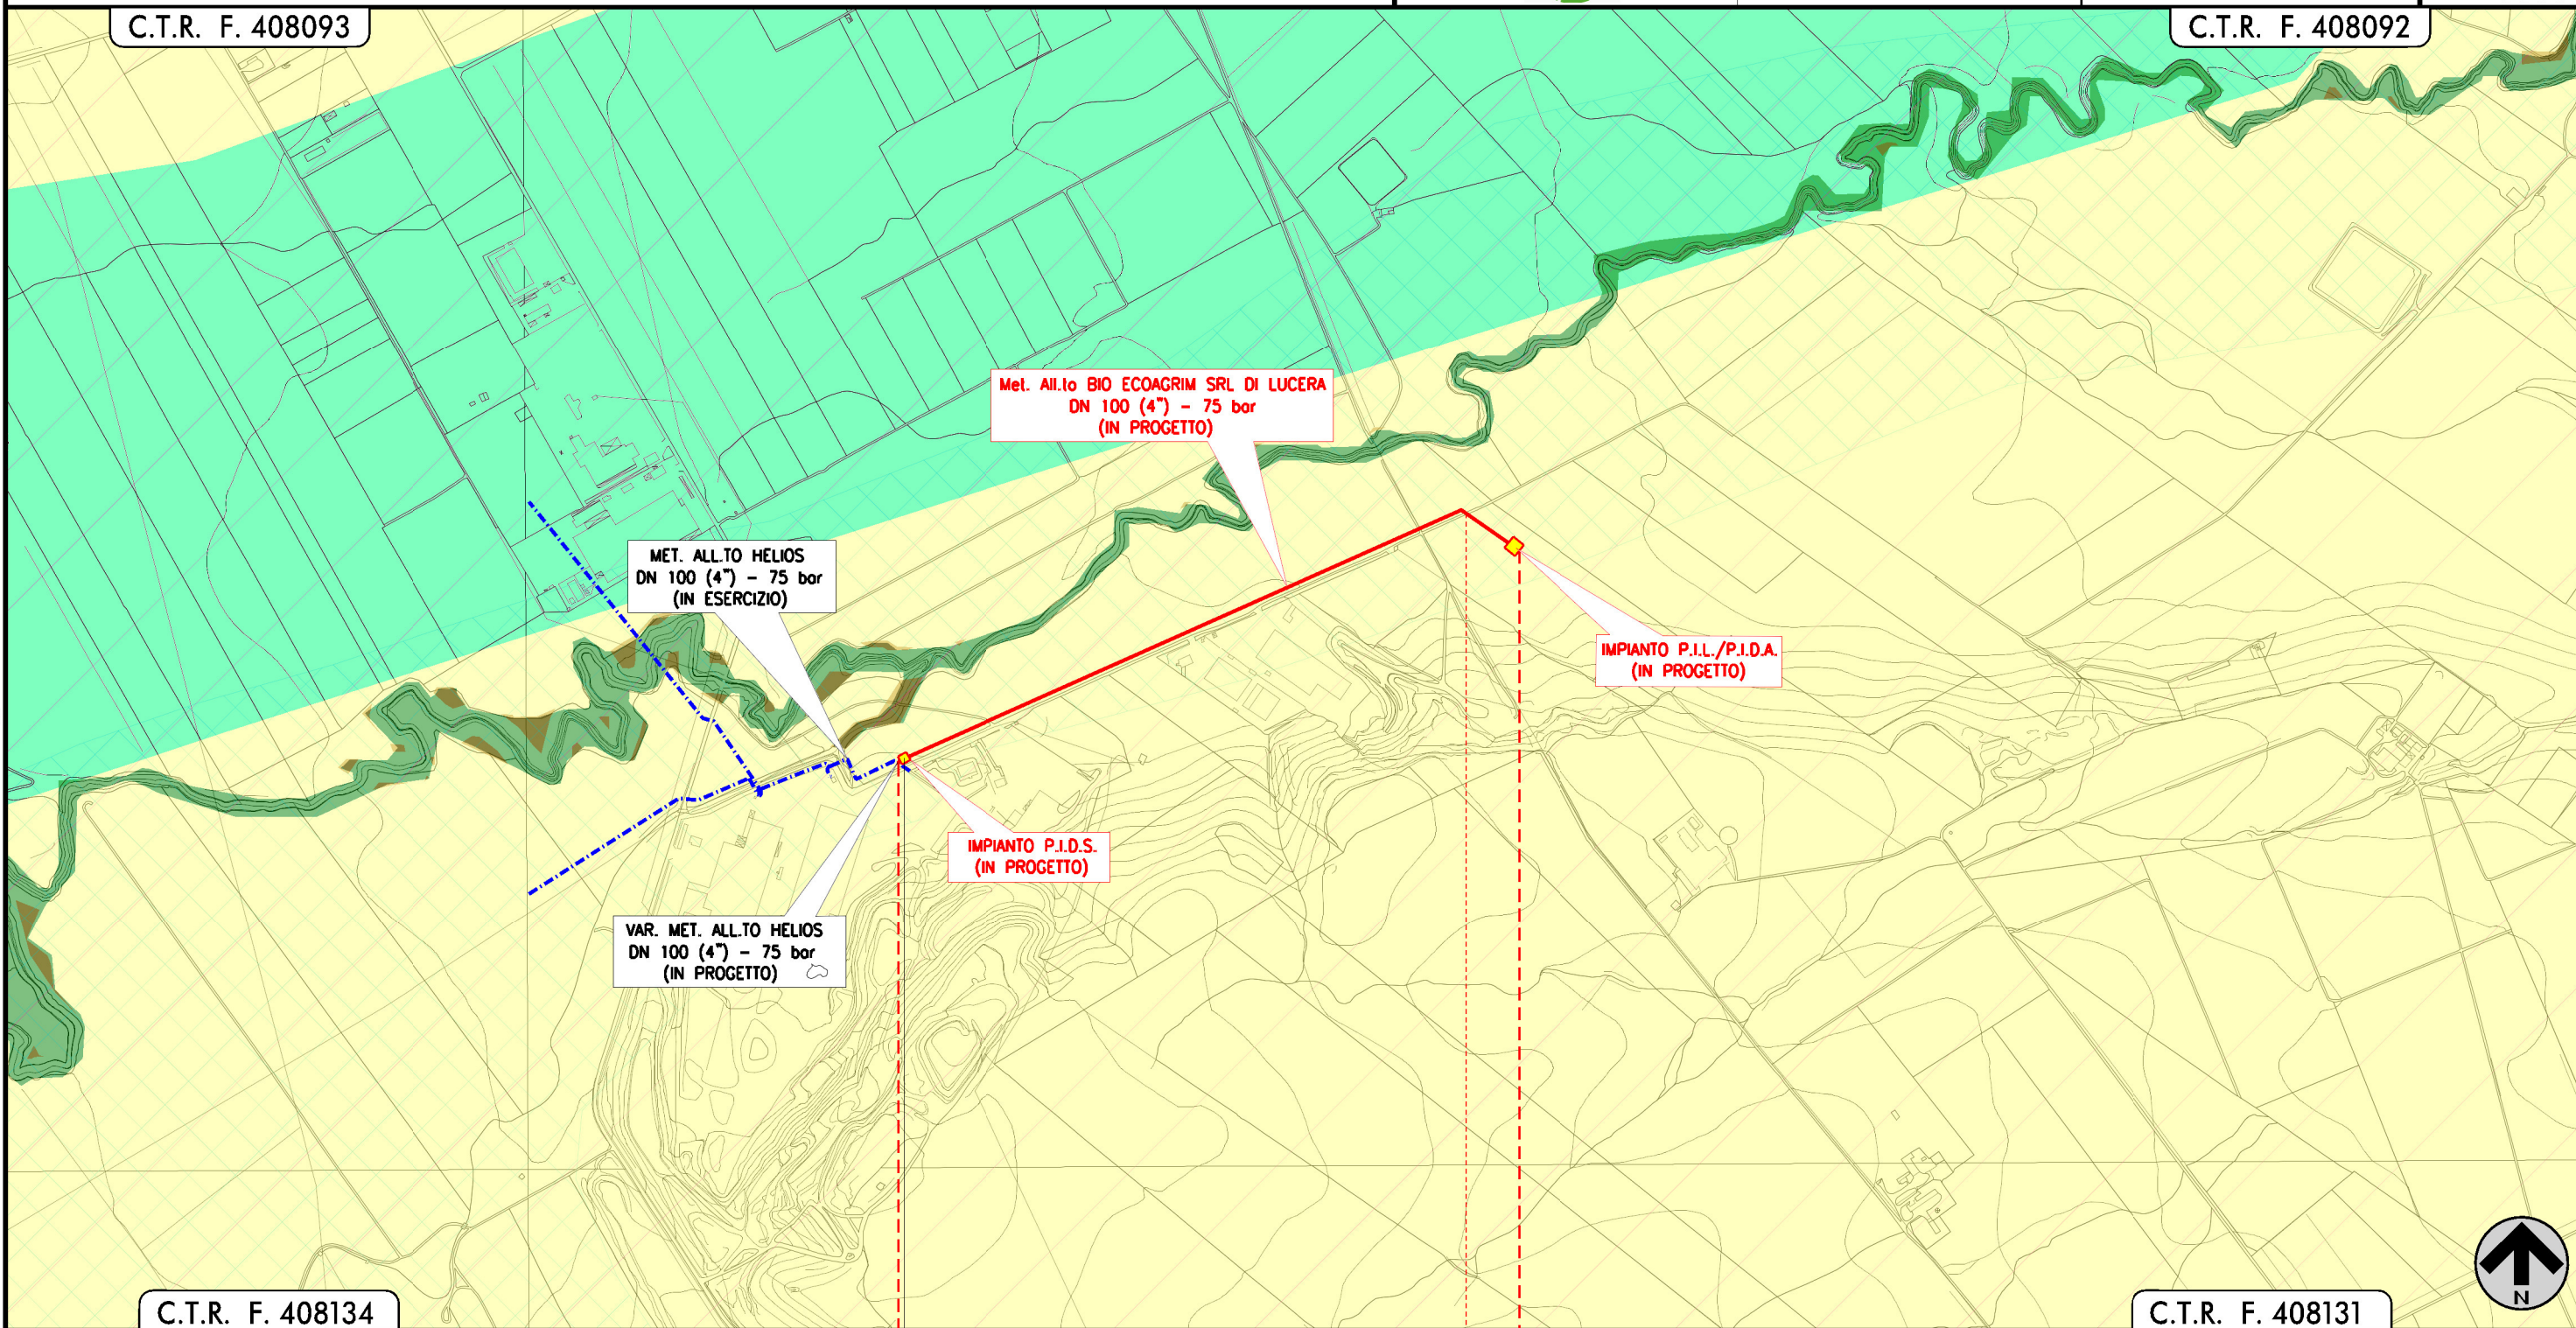

C.T.R. F. 408134

C.T.R. F. 408131

0 1+052

LUCERA  
FOGGIA

P.I.D.S.  
(in progetto)

P.I.L./P.I.D.A.  
(in progetto)

Strada Vicinale Ripotello

Il presente disegno e' di proprieta' aziendale - Lo Societa' tutelera' i propri diritti o termine di legge.

2	30/04/19	AGGIORNAMENTO - EMISSIONE PER PERMESSI	L.FALCETELLI	F.VITALI	M.BEGINI
1	29/03/19	AGGIORNAMENTO - EMISSIONE PER PERMESSI	G.GALLIZIOLI	F.VITALI	M.BEGINI
INDICE	DATA	R E V I S I O N I			ELABORATO VERIFICATO APPROVATO

STRUMENTI DI TUTELA E PIANIFICAZIONE PROVINCIALE



Dis. PG-SP-001  
Comm. NR/16378/R-L01

LEGENDA

SIMBOLOGIA CARTOGRAFICA

- Metanodotto in progetto
- Metanodotti in esercizio
- Impianti di linea in progetto

SIMBOLOGIA MECCANICA

- Punto di intercettazione di linea (P.I.L.)
- Punto di intercettazione di derivazione semplice con stacco da P.I.L. (P.I.D.S.)
- Punto di intercettazione e derivazione semplice con stacco da Linea (P.I.D.S.)
- Punto di intercettazione con discaggio di allacciamento (P.I.D.A.)
- Punto predisposto per il discaggio di allacciamento (P.P.D.A.)
- Punto di sezionamento elettrico terminale (P.S.E.T.)
- Stazione predisposta per lancio e ricevimento PIG
- Impianto di riduzione/regolazione della pressione

SIMBOLOGIA TEMATICA

P.T.C.P. – Piano Territoriale di Coordinamento Provinciale di Foggia

- Vulnerabilita' degli acquiferi elevata (Art. II.21 NTA)
  - Aree di tutela dei caratteri ambientali e paesaggistici dei corpi idrici (Art. II.56 NTA)
  - Ulteriori aree soggette a potenziale rischio idraulico (Art. II.16 NTA)
  - Aree ripariali a prevalenti condizioni di naturalita' (Art. II.45 NTA)
- Contesti rurali
- Produttivo (Art. III.24 NTA)
  - Ambientali a prevalente assetto forestale (Art. III.39 NTA)

Il presente disegno è di proprietà aziendale - La Società tutelera' i propri diritti a termine di legge.

Progressiva chilometrica	N.
Comuni	
Province	
Impianti	Tipo - N. - Prog. - IN PROGETTO
Attraversamenti	TIPOLOGIA ATTRAVERSATA (SS n. **, corso d'acqua, ferrovia, ecc.)
Strade – Piste – Piazzole tubazioni	