REGIONE del VENETO
giunta regionale

veneto acque

ATO Bacchiglione

MODELLO STRUTTURALE DEGLI ACQUEDOTTI DEL VENETO (MO.S.A.V.)

INTERVENTI FINALIZZATI ALLA SOSTITUZIONE DELLE FONTI IDROPOTABILI CONTAMINATE DA SOSTANZE PERFLUORO-ALCHILICHE (PFAS)

CONDOTTA DI ADDUZIONE PRIMARIA DN1000 PIAZZOLA SUL BRENTA (PD) - BRENDOLA (VI)

PROGETTO DI FATTIBILITÀ TECNICA ED ECONOMICA

ALLEGATO		SCALA
C.2	**RELAZIONE** VERIFICA PREVENTIVA DELL'INTERESSE ARCHEOLOGICO RINVENIMENTI EDITI E INEDITI E ANOMALIE INDIVIDUATE DA FOTO AEREE E SATELLITARI	1:5.000

COMMITTENTE
VENETO ACQUE S.p.A.
Via Torino, 180
30172 Venezia - Mestre
tel. 041-5329060 - fax 041-5329162
e-mail info@veneto acque.it

RESPONSABILE DEL PROCEDIMENTO
VENETO ACQUE S.p.A.
Ing. Francesco TREVISAN

PROGETTAZIONE
VENETO ACQUE S.p.A.
UFFICIO TECNICO
Ing. Mario ONOFRIO

ATTIVITA' SPECIALISTICA
P.ET.R.A.
Dott. Paolo MICHELINI
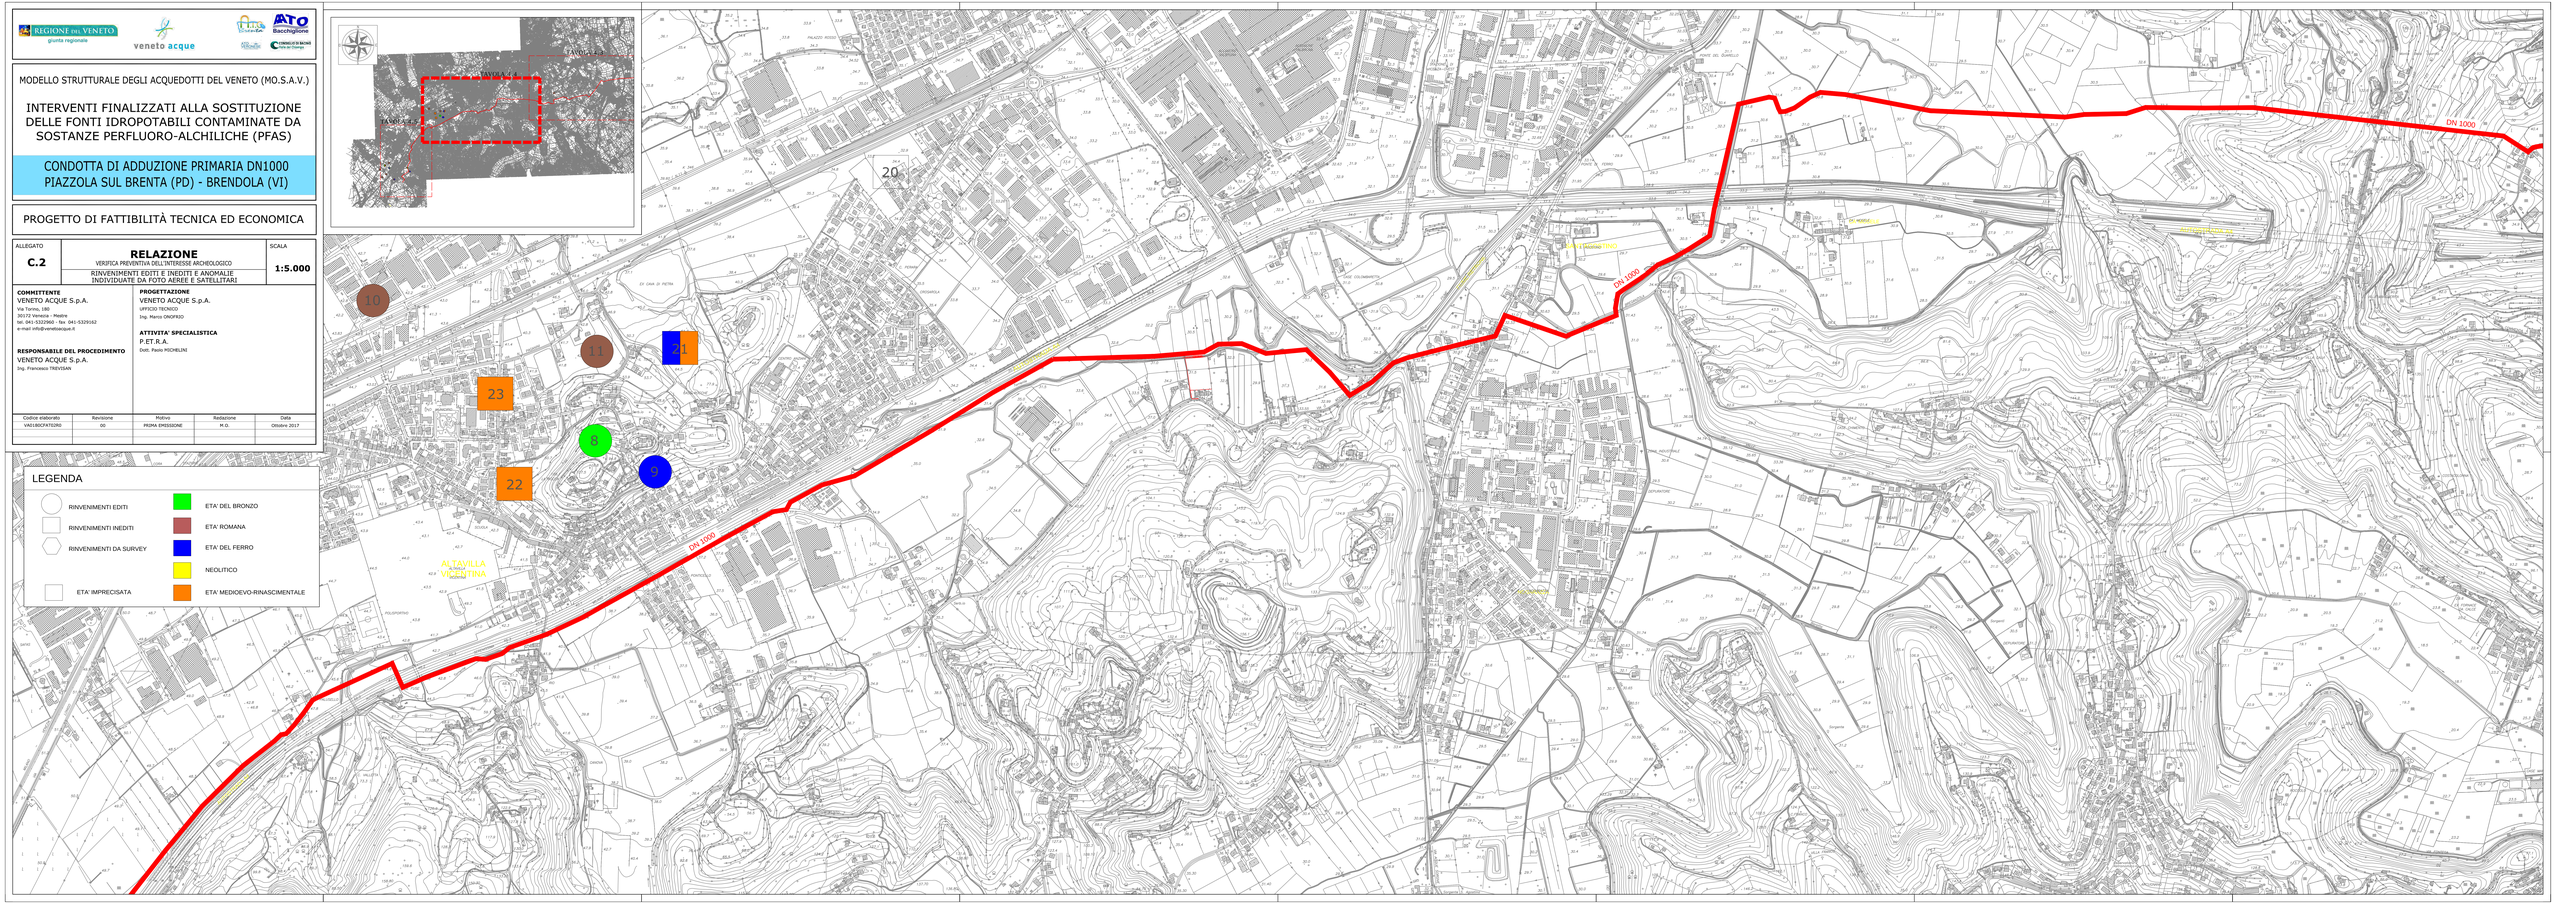
Codice elaborato	Revisione	Motivo	Redazione	Data
VA21B0CFNT0200	00	PRIMA EMISSIONE	M.O.	Ottobre 2017