

LEGENDA

050102
060403

ELEMENTI_PUNTUALI

- ALBERI
- ALBERI 1
- ALBERATURE
- CON VISUALI
- PISTE CICLABILI
- PIAZZE

AMBITI

- AMBITO VARIANTE PRODUTTIVO IMPROPRIO 2002
- ANNESSE RUSTICO NON FUNZIONALE
- ATT VARIANTE PRODUTTIVO IMPROPRIO 2002
- CENTRO STORICO
- CONFINE COMUNALE
- GRIGLIA
- INTERESSE STORICO
- LOTTO LIBERO

RISPETTO STRADALE


- SCHUDE B
- SUA ATTUATO
- SUA OBBLIGATORIO
- VINCOLO AMBITO MONUMENTALE
- VINCOLO ARCHITETTONICO
- VINCOLO CIMITERIALE
- VINCOLO ELETTRODOTTO
- VINCOLO IDRAULICO
- VINCOLO LEGGE 43/1985
- LINEE_GAZZO

ZONE

- CARABINIERI
- CENTRI RELIGIOSI E DIPEND
- CHIESE
- CIMITERO
- DELEGAZIONE COMUNALE
- GIARDINO DI QUARTIERE
- IMPIANTI ENEL
- IMPIANTI SPORTIVI AGONISTI
- IMPIANTI SPORTIVI BASE
- IMPIANTI TELEFONICI
- ISOLA ECOLOGICA
- MUNICIPIO
- PARCHEGGI
- PARCO URBANO
- SCUOLA ELEMENTARE
- SCUOLA MATERNA
- SCUOLA MEDIA
- ZTO B*
- ZTO C1
- ZTO C1*
- ZTO C2
- ZTO D1
- ZTO D1*
- ZTO D2
- ZTO E2A
- ZTO E2B
- ZTO E3

LEGENDA CONDOTTE

- Condotta tratta Mo.S.A.V. esistente
- Condotta tratta Mo.S.A.V. di progetto

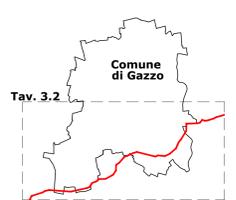

REGIONE DEL VENETO
giunta regionale

veneto acque

ATO Bacchiglione
CONSIGLIO DI BACIN
Vale del Chiampo


MODELLO STRUTTURALE DEGLI ACQUEDOTTI DEL VENETO (MO.S.A.V.)

INTERVENTI FINALIZZATI ALLA SOSTITUZIONE DELLE FONTI IDROPOTABILI CONTAMINATE DA SOSTANZE PERFLUORO-ALCHILICHE (PFAS)

CONDOTTA DI ADDUZIONE PRIMARIA DN1000 PIAZZOLA SUL BRENTA (PD) - BRENDOLA (VI)

PROGETTO DI FATTIBILITÀ TECNICA ED ECONOMICA

ALLEGATO 3.2	Estratto strumento urbanistico	SCALA 1:5.000
Comune di Gazzo P.R.G. - aggiornamenti alla variante S1		
COMMITENTE VENETO ACQUE S.p.A. Via Torino, 180 30172 Venezia - Mestre tel. 041-532900 - fax 041-5329162 e-mail info@venetoacque.it	PROGETTAZIONE VENETO ACQUE S.p.A. UFFICIO TECNICO Ing. Marco GONFORO	
RESPONSABILE DEL PROCEDIMENTO VENETO ACQUE S.p.A. Ing. Francesco TREVISAN		
Codice elaborato VA01R03FAT02B0	Revisione 00	Motivo PRIMA EMISSIONE
Redazione M.D.	Data Ottobre 2017	

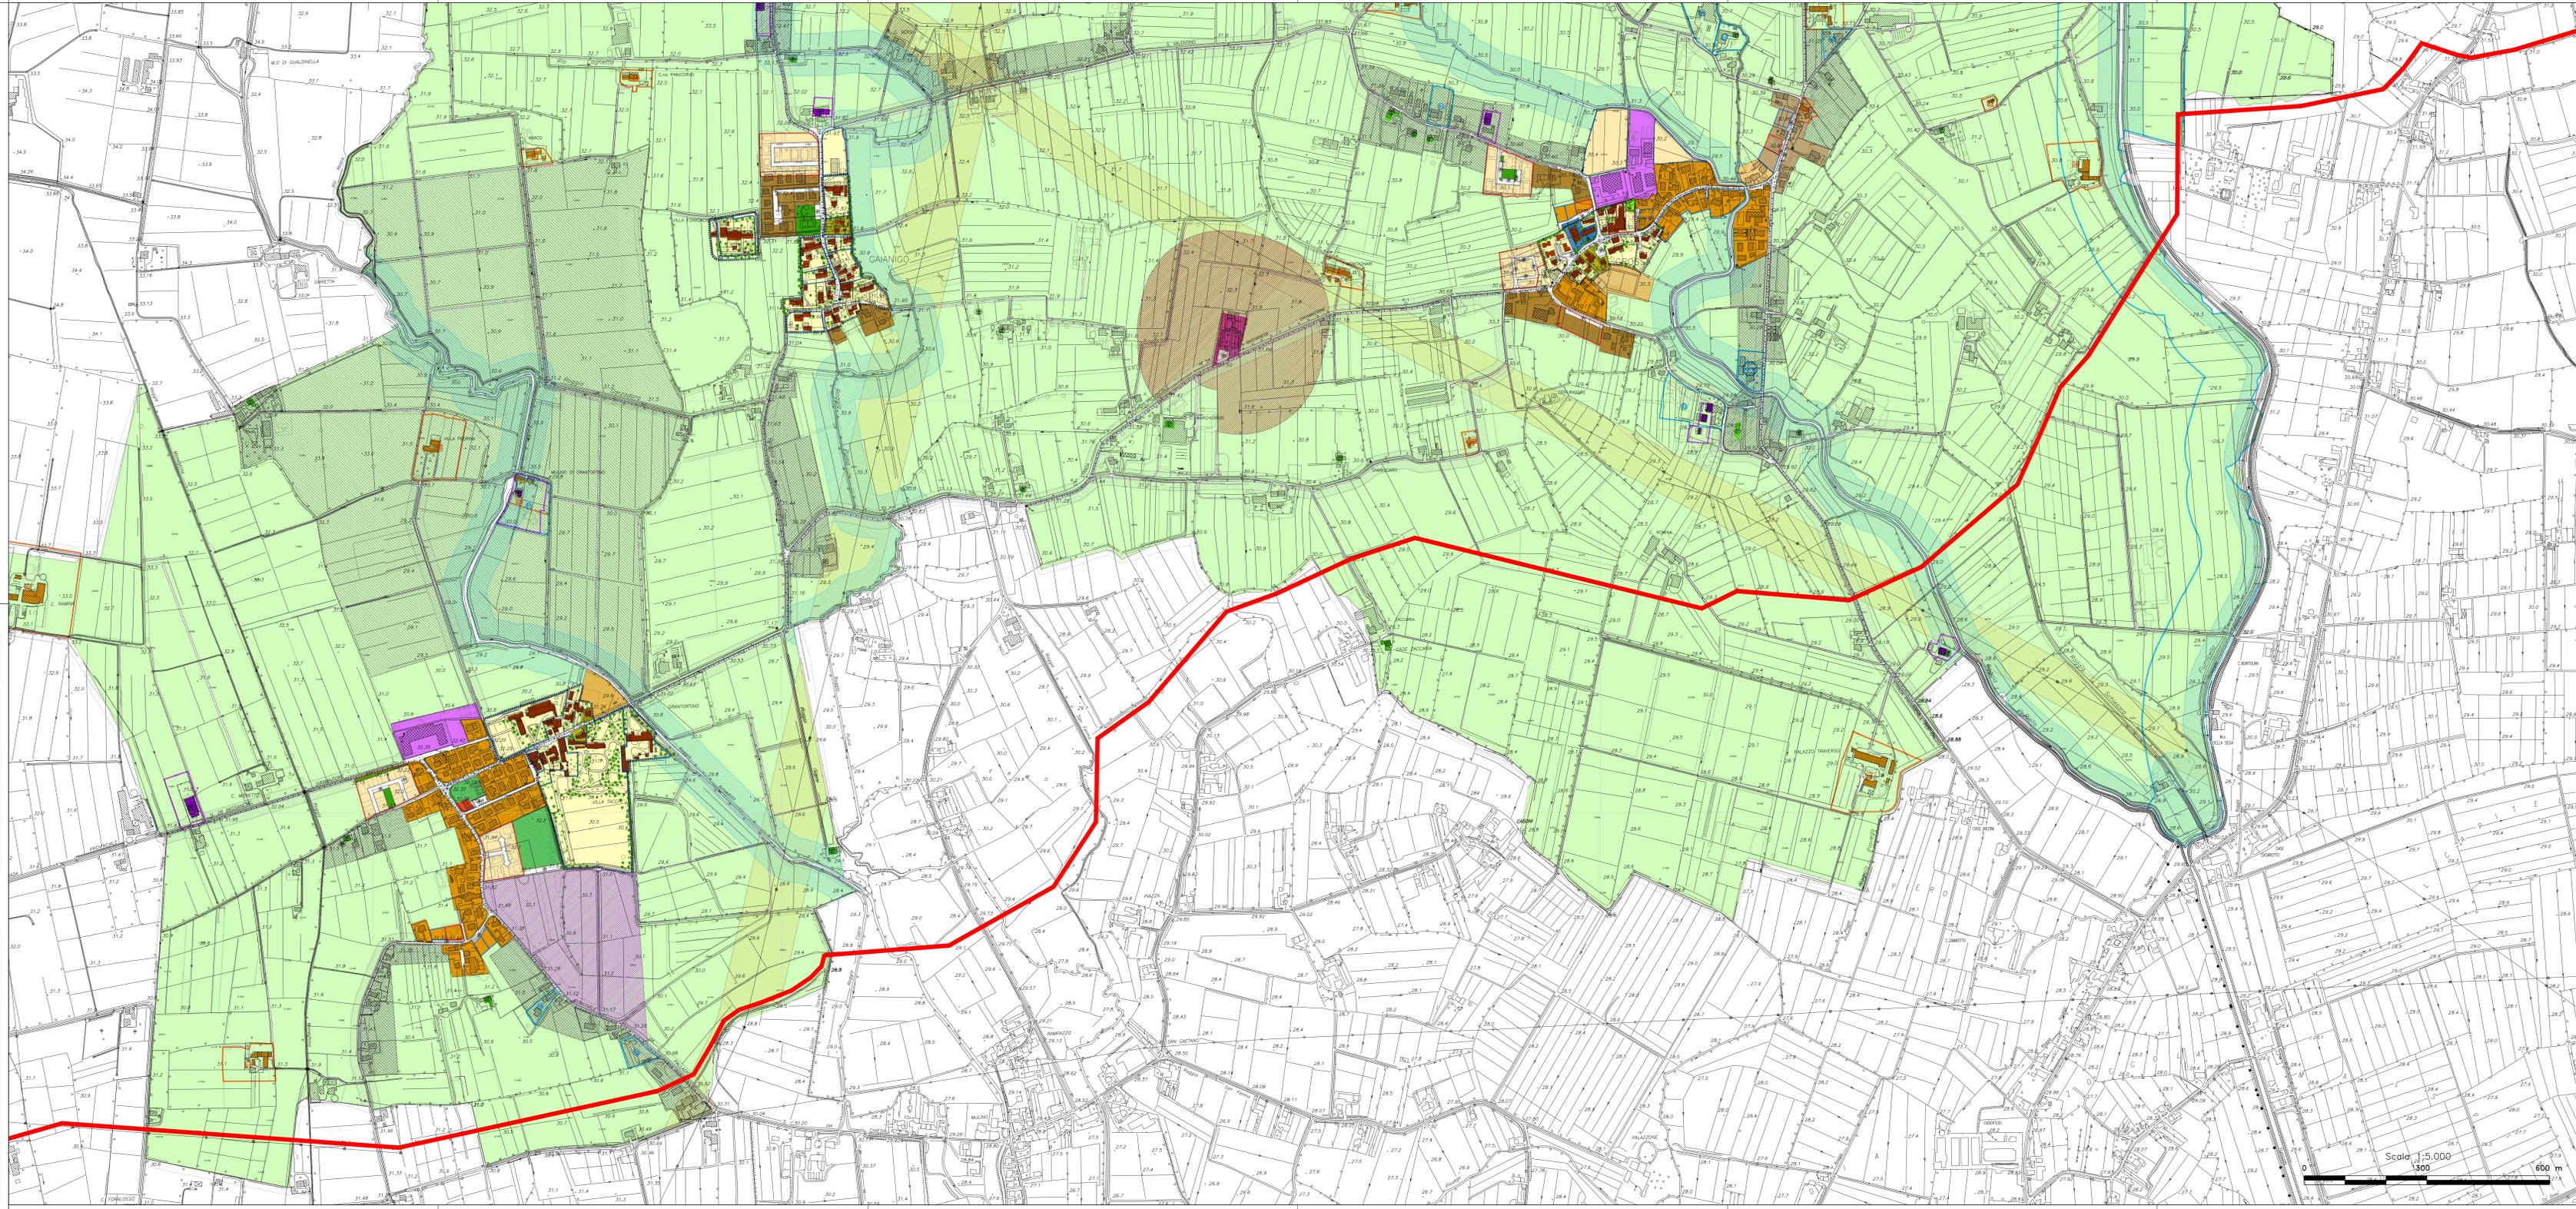

Scala 1:5.000
0 100 200 300 400 500 600 m