


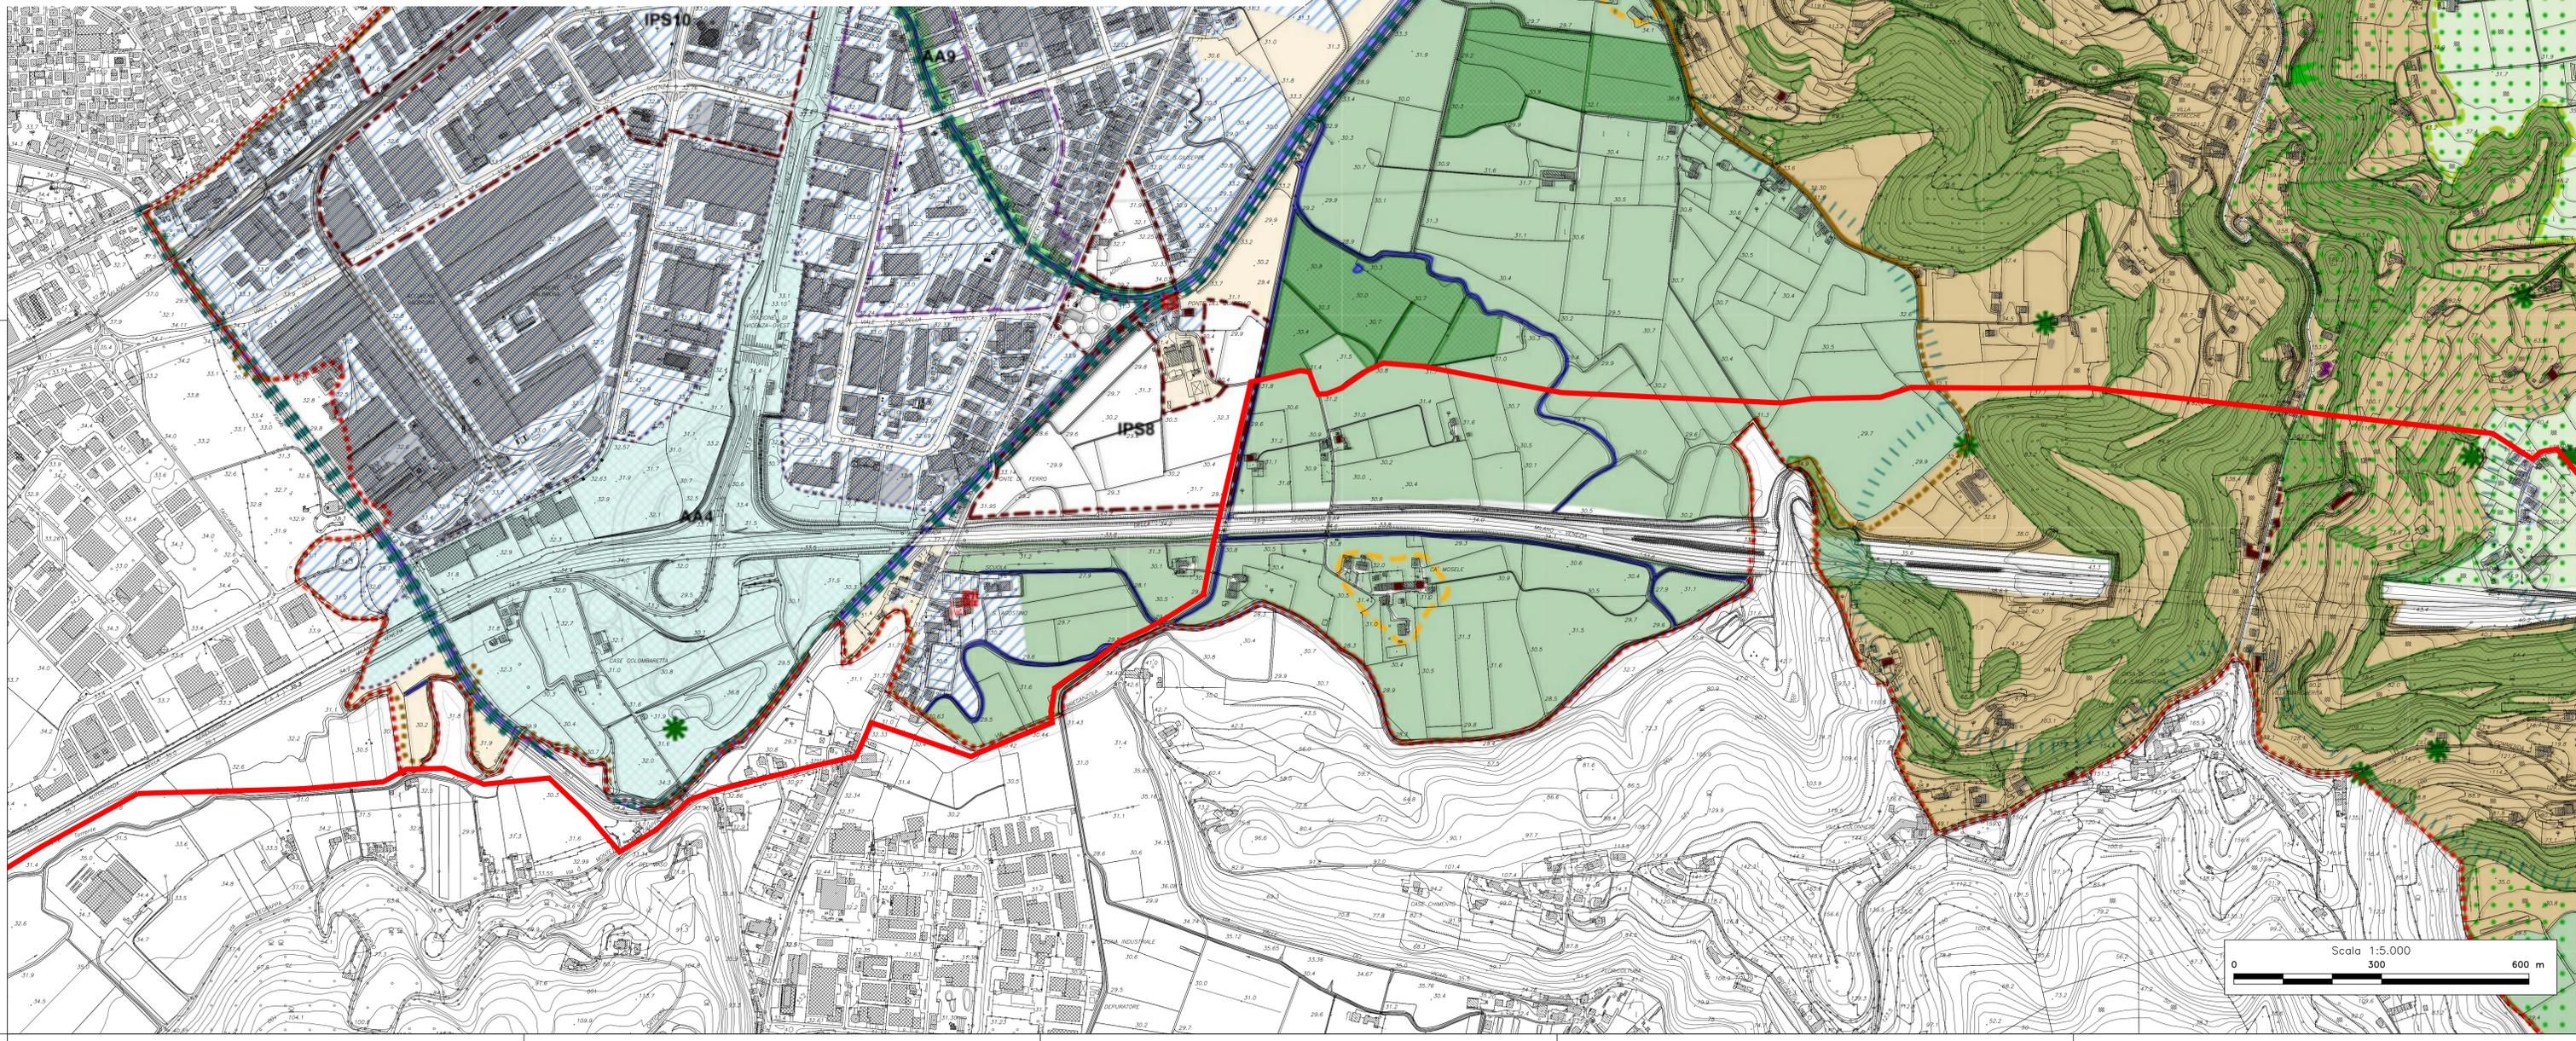

- LEGENDA**
- Confine Comunale
 - Ambiti Territoriali Omogenei - Art. 18
 - AZIONI STRATEGICHE**
 - Tessuto urbano consolidato - Art. 24
 - Edificazione diffusa - Art. 31
 - Mantenimento discontinuità - Art. 31
 - Linee preferenziali di sviluppo insediativo (LPA) - Art. 30
 - Linee preferenziali di sviluppo insediativo (LPB) - Art. 30
 - Linee preferenziali di sviluppo insediativo (LPC) - Art. 30
 - Linee preferenziali di sviluppo produttivo (LPD) - Art. 30
 - Limiti fisici alla nuova edificazione - Art. 30
 - Ambiti di interesse pubblico strategico (IPStr) - Art. 25
 - Ambiti con assetto delineato (ADn) - Art. 25
 - Ambiti con assetto aperto (AAn) - Art. 25
 - Aree idonee per il miglioramento della qualità urbana e territoriale - Art. 26
 - Ambiti di interesse nazionale - Art. 64
 - Attività da trasferire per incompatibilità o opere incongrue - Art. 59
 - ELEMENTI INFRASTRUTTURALI**
 - Cardini di accessibilità - Art. 25, 47
 - Strada di progetto - Art. 48, 49
 - Raccordo ferroviario - Art. 49
 - Collegamento interrato - Art. 48, 49
 - Cavalcaviaferrovia - Art. 48, 49
 - Nodo infrastrutturale - Art. 49
 - Freccia direzionale - Art. 49
 - Sistema di trasporto in sede riservata - Art. 48, 49
 - Fermata SFMR - Art. 49
 - Stazione e fermata SFMR - Art. 49
 - Infrastrutture ferroviarie - Art. 49
 - Infrastrutture e attrezzature di maggior rilevanza - Art. 49
 - Vegetazione in ambito urbano e nel territorio aperto - Art. 46

- VALORI E TUTELE**
- Perizie scoperte da tutelare - Art. 9, 10
 - Edifici e complessi di valore monumentale - Art. 9
 - Contesti figurativi dei complessi monumentali - Art. 9, 22
 - Ville individuate nella pubblicazione dell'IRVV - Art. 9, 22
 - Tessuto antico e tessuto storico - Art. 21
 - Ambito altomedievale - Art. 21
 - Centro storico del capoluogo - Art. 9, 21
 - Addizioni ottocentesche - Art. 21
 - Edifici individuali del PTRC - Art. 9, 10
 - Edifici Liberty - Art. 9, 10
 - Edifici rurali di valore testimoniale - Art. 9, 10
 - Edifici testimoniali della civiltà dell'acqua - Art. 9, 10
 - Ambiti di valore storico - la Valletta del Silenzio - Art. 17, 23
 - Ambiti di valore storico - le Risare - Art. 17
 - Ambiti di interesse ambientale - Art. 45
 - Territorio boscato - Art. 6, 7
 - Rurale perurbano intercluso - Art. 32
 - Rurale perurbano aperto - Art. 32
 - Rurale ambientale - Art. 32
 - Rurale collinare - Art. 32
 - Rurale agricolo - Art. 32
 - Oasi di Casale - Art. 6, 11, 36
 - Corsi d'acqua e specchi locali - Art. 12
 - Ambiti di connessione naturalistica - Art. 37
 - Corridoi ecologici principali - Art. 37
 - Corridoi ecologici secondari - Art. 37
 - Barriere antropiche - Art. 40
 - Varchi ambientali - Art. 38
 - Esemplari arborei di pregio - Art. 11
 - Corni visuali - Art. 22, 23, 45

- LEGENDA CONDOTTE**
- Condotta tratta Mo.S.A.V. esistente
 - Condotta tratta Mo.S.A.V. di progetto
 - Condotta tratta Mo.S.A.V. di progetto - ipotesi tracciato alternativo



MODELLO STRUTTURALE DEGLI ACQUEDOTTI DEL VENETO (MO.S.A.V.)

INTERVENTI FINALIZZATI ALLA SOSTITUZIONE DELLE FONTI IDROPOTABILI CONTAMINATE DA SOSTANZE PERFLUORO-ALCHILICHE (PFAS)

CONDOTTA DI ADDUZIONE PRIMARIA DN1000 PIAZZOLA SUL BRENTA (PD) - BRENDOLA (VI)

PROGETTO DI FATTIBILITÀ TECNICA ED ECONOMICA

ALLEGATO **3.12** Estratto strumento urbanistico **1:5.000**

Comune di Vicenza
P.A.T. - Carta delle Trasformabilità 2/2

COMMITTENTE
VENETO ACQUE S.p.A.
Via Torino, 180
30172 Venezia - Mestre
tel. 041-5322960 - fax 041-5329162
e-mail info@venetoacque.it

PROGETTAZIONE
VENETO ACQUE S.p.A.
UFFICIO TECNICO
Ing. Marco GNOFRIO

RESPONSABILE DEL PROCEDIMENTO
VENETO ACQUE S.p.A.
Ing. Francesco TREVISAN

Codice elaborato	Revisione	Motivo	Redazione	Data
VA01803PAT12R0	00	PRIMA EMISSIONE	M.O.	Ottobre 2017

