



LEGENDA

LIMITI DEL TERRITORIO


- Limite amministrativo comunale
- ATO (art.50)
- Are di urbanizzazione consolidata a destinazione prevalentemente residenziale e a servizi (art. 37)
- Are di urbanizzazione consolidata a destinazione prevalentemente produttiva (art. 37)
- Servizi di interesse comune di maggiore rilevanza (art.38)
- Servizi di interesse comune di maggiore rilevanza di progetto (art. 38)
- Infrastrutture di maggior rilevanza esistenti (art.39)
- Infrastrutture di maggior rilevanza in previsione (art.39)
- Rete fruibile mobilità dolce (fonte PTCP) (art. 39bis)
- Pista ciclopedonale di 1° livello
- Rete fruibile mobilità dolce (fonte PTCP) (art. 39bis)
- Pista ciclopedonale di 2° livello e assi ciclabili relazionali
- Rete fruibile mobilità dolce - altre piste ciclopedonali di scala sovacomunale (fonte Provincia di Vicenza) (art. 39bis)
- Rete fruibile mobilità dolce (fonte PTCP) (art. 39bis)
- Itinerario FR
- Rete fruibile mobilità dolce (fonte PTCP) (art. 39bis)
- Itinerario R1

- Edificazione diffusa (art.40)
- Are di riqualificazione e riconversione (art.41)
- Linee preferenziali di nuovo sviluppo insediativo (art.44)
- Linee preferenziali di sviluppo insediativo in ambiti di urbanizzazione consolidata previsti dal prg vigente (art.44)
- Limiti fisici alla nuova edificazione (art.45)
- Contesti territoriali destinati alla realizzazione di programmi complessi (art.43)
- Opere incongrue (art.42)
- Are già assoggettate a SUAP (art.51)
- VALORI E TUTELE - rete ecologica
- Corridoi ecologici regionali (art.47)
- Area nucleo (art.47)
- Area di completamento della rete ecologica principale (art.47)
- Fascia tampone (art.47)
- Corridoio ecologico principale (art.47)
- Corridoio ecologico secondario (art.47)
- Varchi (art.47)

- VALORI E TUTELE - elementi storici tutelati:
- Ville Venete individuate dall'I.R.V.V. (art.46)
- Pertinenze scoperte da tutelare (art. 48)
- Coni visuali (art. 46)
- Contesti figurativi ville Venete (fonte PTCP) (art. 46)
- Contesti figurativi dei Castelli di Giulietta e Romeo (art. 48)
- ALTRI ELEMENTI
- Area per la localizzazione di un bacino di laminazione (art.36)
- Linee guida per il Piano degli Interventi - aree strategiche
- A1 - Ex Bom
- A2 - Sella Ranonzo
- A3 - Via Circonvallazione
- A4 - Ex Autogrill
- A5 - Via Milano
- A6 - Palagonio
- A7 - Campo sportivo Via Saragat
- A8 - Stazione FS
- A9 - Ex Serrone
- B1 - Caserma Diga
- B2 - Progetto spaciali
- B3 - Ex Caser
- B4 - Via Po
- B5 - Via Saragat
- B6 - Via Mazzonetta
- B7 - Via Montebello
- B8 - Loc. Baruffi
- B9 - Loc. Valtornova
- B10 - Casale-Castelli
- B11 - Fiume
- B12 - Via Lucchelli
- B13 - Via San Rocco
- B14 - Poggio dei Castelli
- B15 - Frazione strada murata
- B16 - Via degli Alberi
- B17 - Via Cascur
- B18 - Partecipazione comunali
- B19 - Ospedale

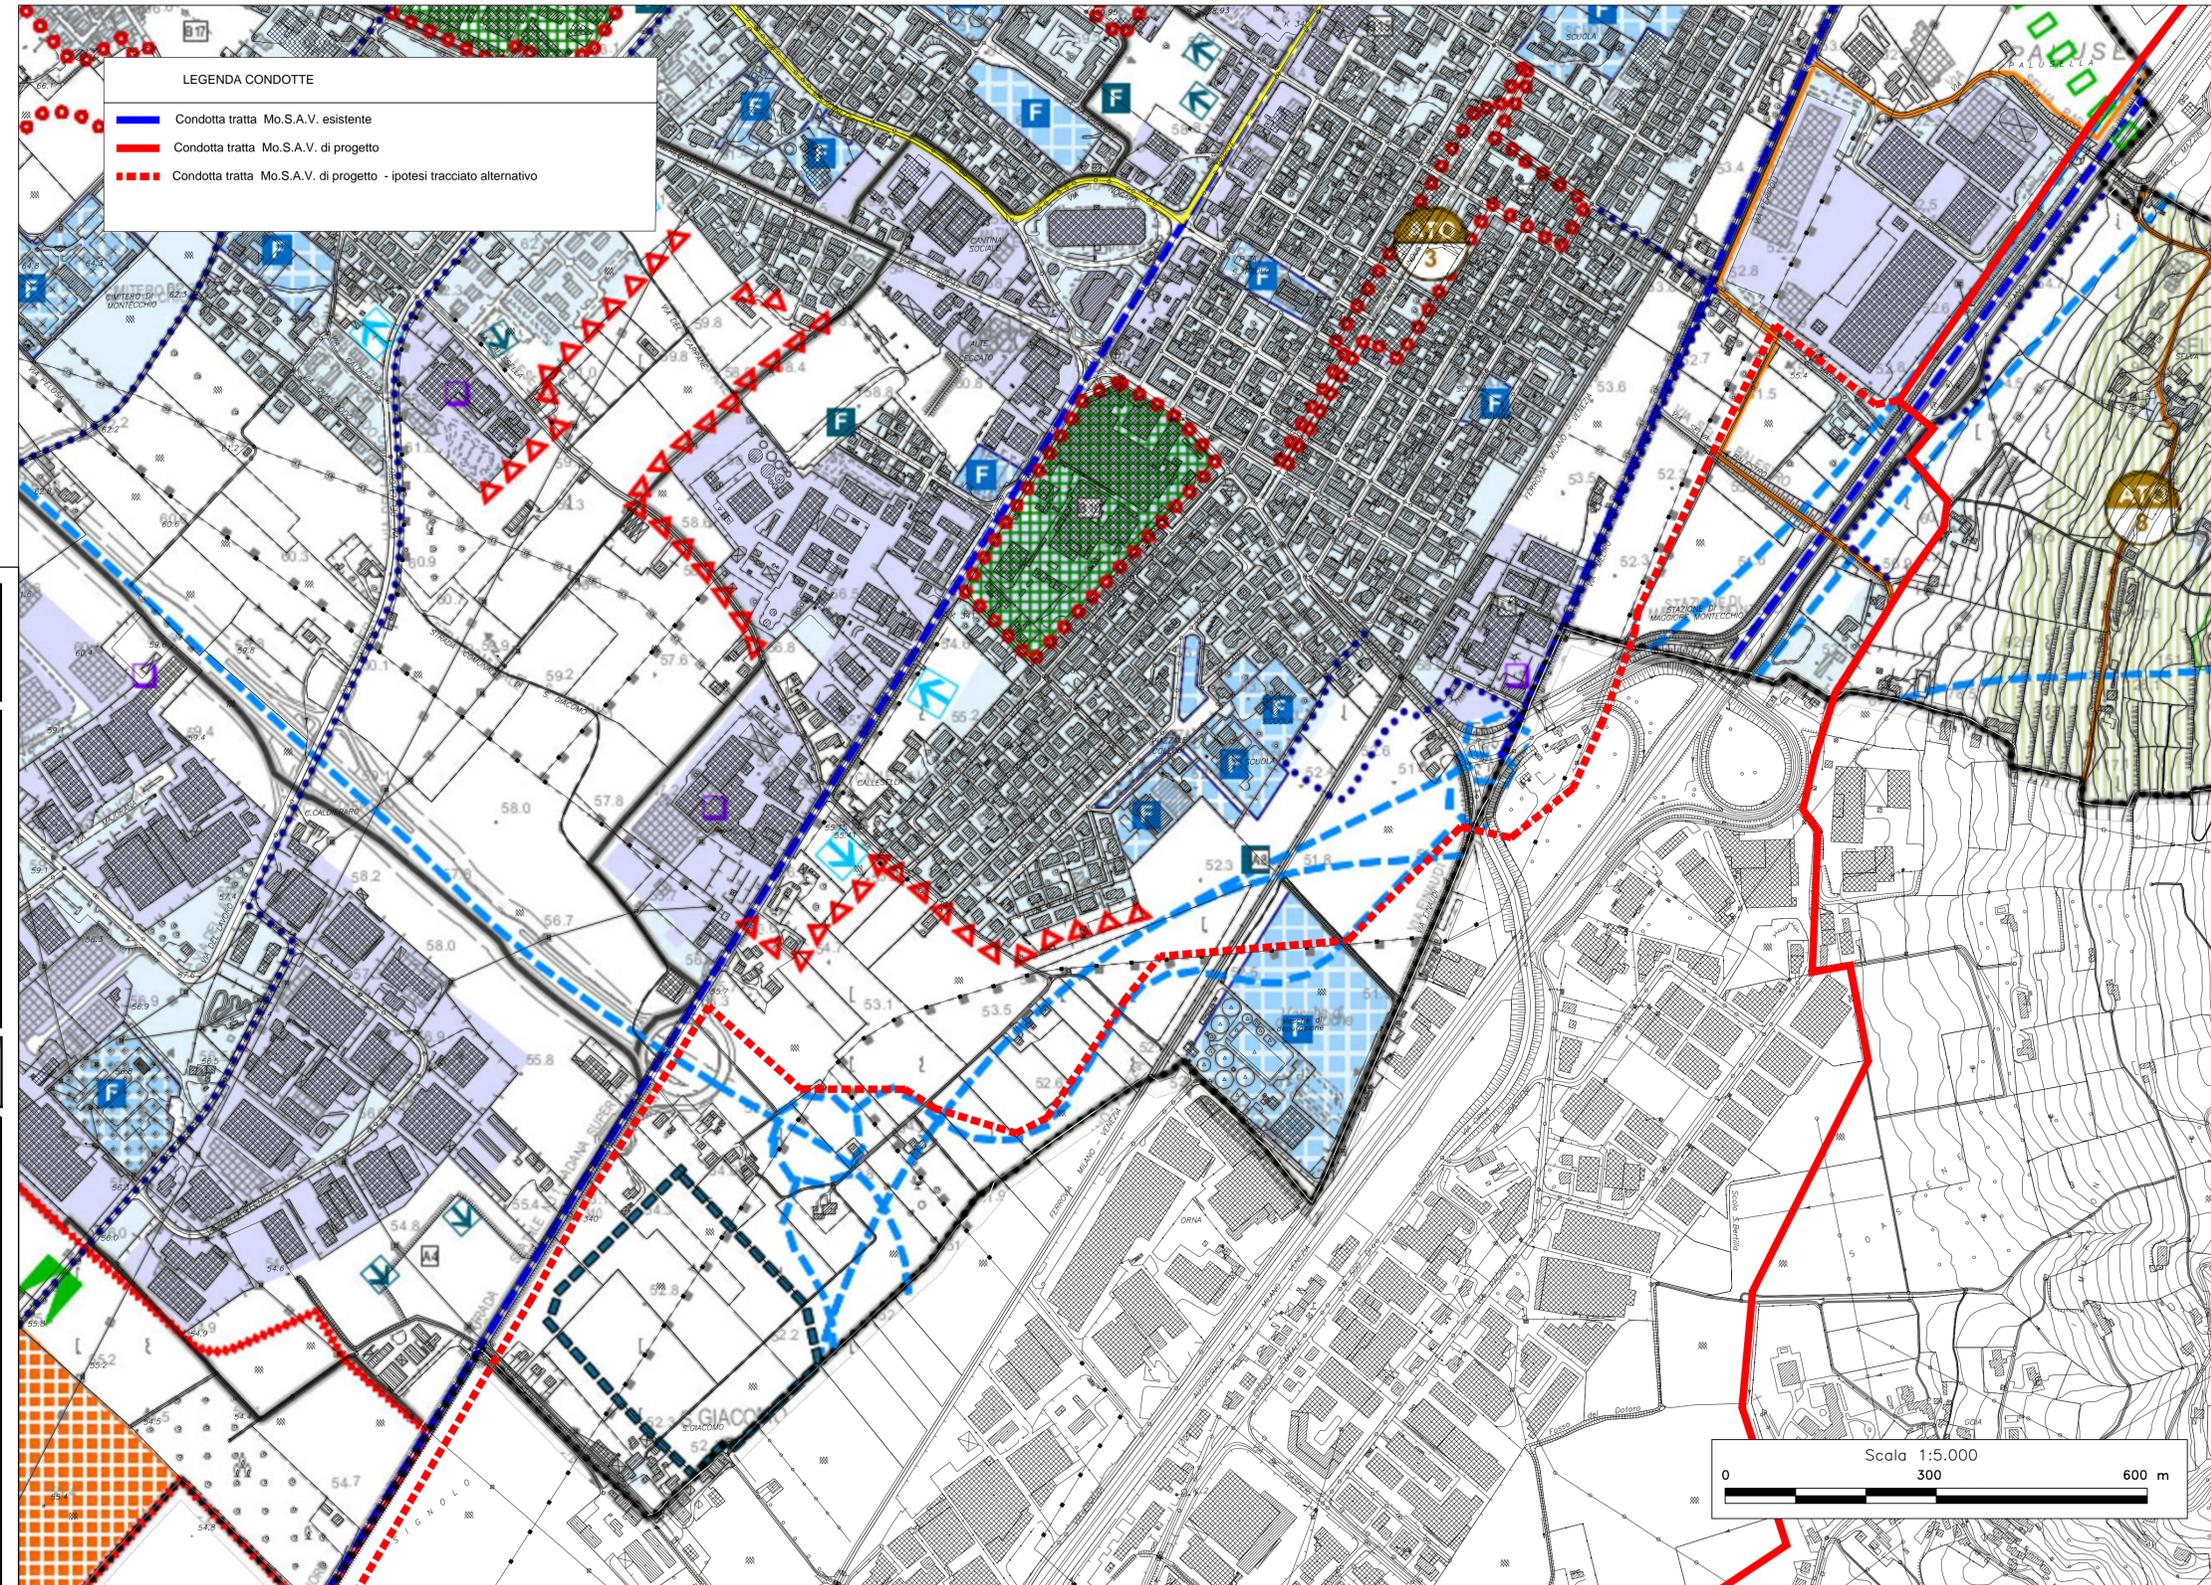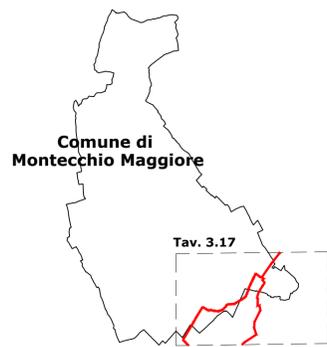

- ### LEGENDA CONDOTTE
- Condotta tratta Mo.S.A.V. esistente
 - Condotta tratta Mo.S.A.V. di progetto
 - Condotta tratta Mo.S.A.V. di progetto - ipotesi tracciato alternativo

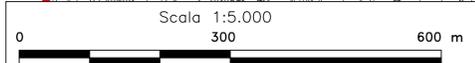

MODELLO STRUTTURALE DEGLI ACQUEDOTTI DEL VENETO (MO.S.A.V.)

INTERVENTI FINALIZZATI ALLA SOSTITUZIONE DELLE FONTI IDROPOTABILI CONTAMINATE DA SOSTANZE PERFLUORO-ALCHILICHE (PFAS)

CONDOTTA DI ADDUZIONE PRIMARIA DN1000 PIAZZOLA SUL BRENTA (PD) - BRENDOLA (VI)

PROGETTO DI FATTIBILITÀ TECNICA ED ECONOMICA

ALLEGATO	SCALA			
3.17	1:5.000			
Estratto strumento urbanistico				
Comune di Montecchio Maggiore P.A.T. - Carta delle Trasformabilità				
COMMITTENTE VENETO ACQUE S.p.A. Via Torino, 180 30172 Venezia - Mestre tel. 041-5322960 - fax 041-5329162 e-mail info@venetoacque.it	PROGETTAZIONE VENETO ACQUE S.p.A. UFFICIO TECNICO Ing. Marco ONOFRIO			
RESPONSABILE DEL PROCEDIMENTO VENETO ACQUE S.p.A. Ing. Francesco TREVISAN				
Codice elaborato	Revisione	Motivo	Redazione	Data
VA01803FAT17R0	00	PRIMA EMISSIONE	M.O.	Ottobre 2017