PLANIMETRIA CANTIERE AREA COSTIERA

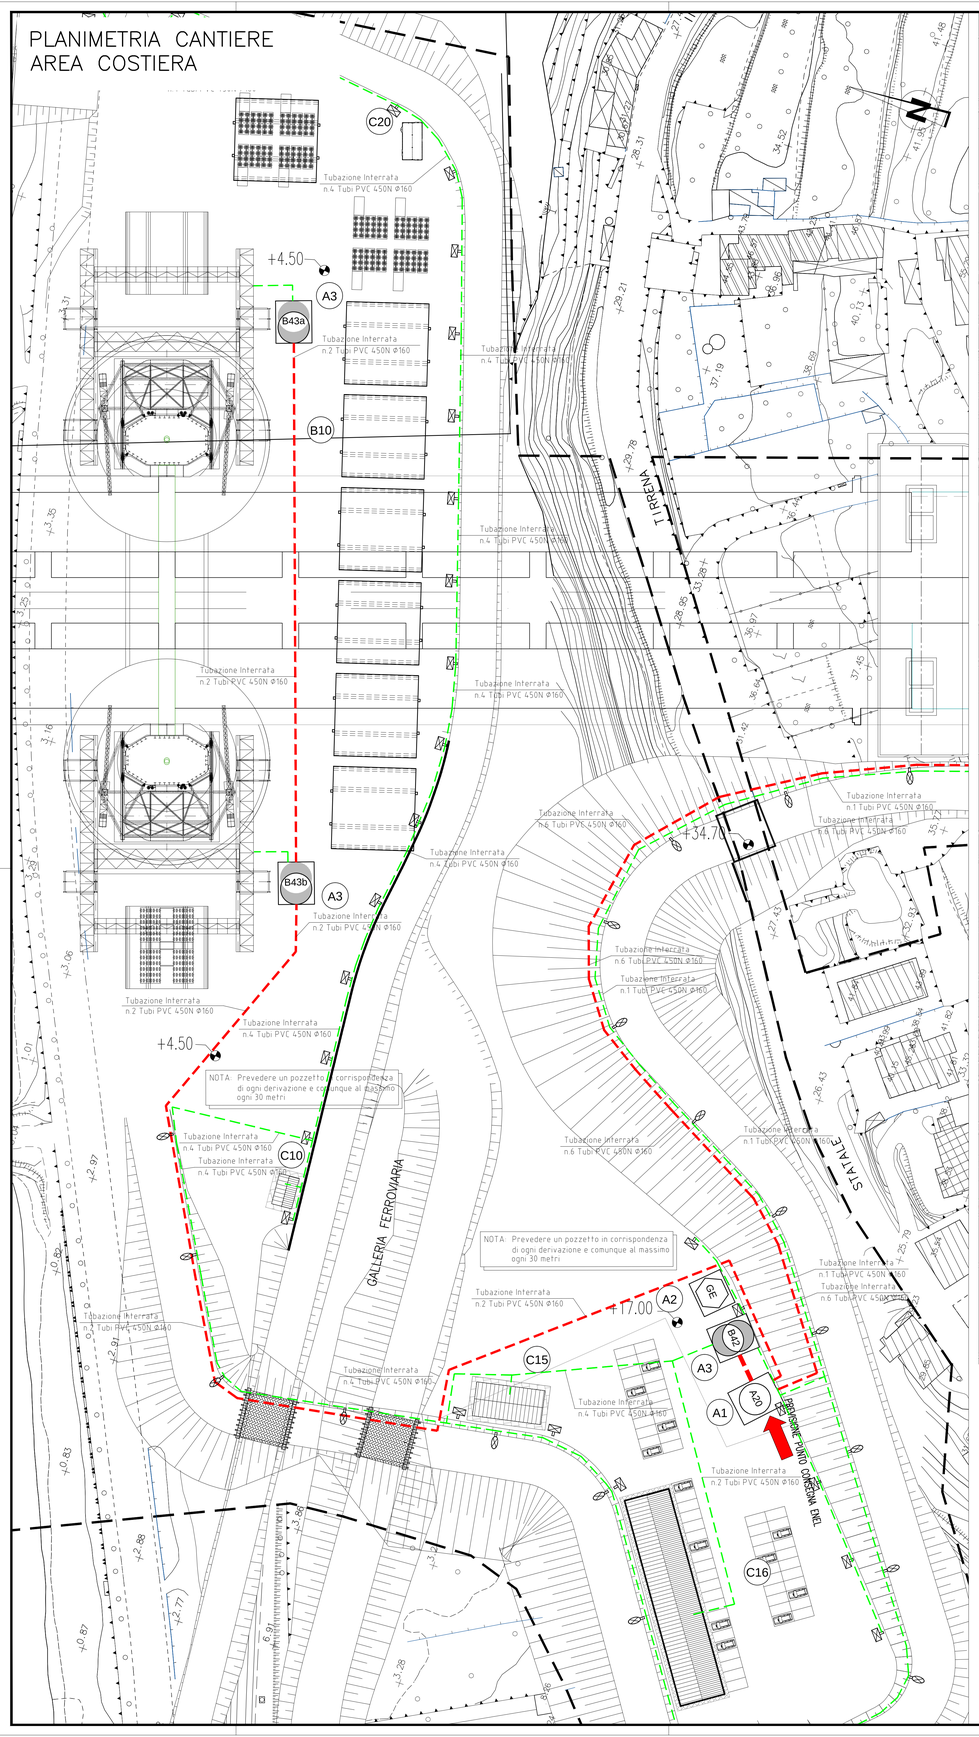

PLANIMETRIA CANTIERE AREA BLOCCO DI ANCORAGGIO

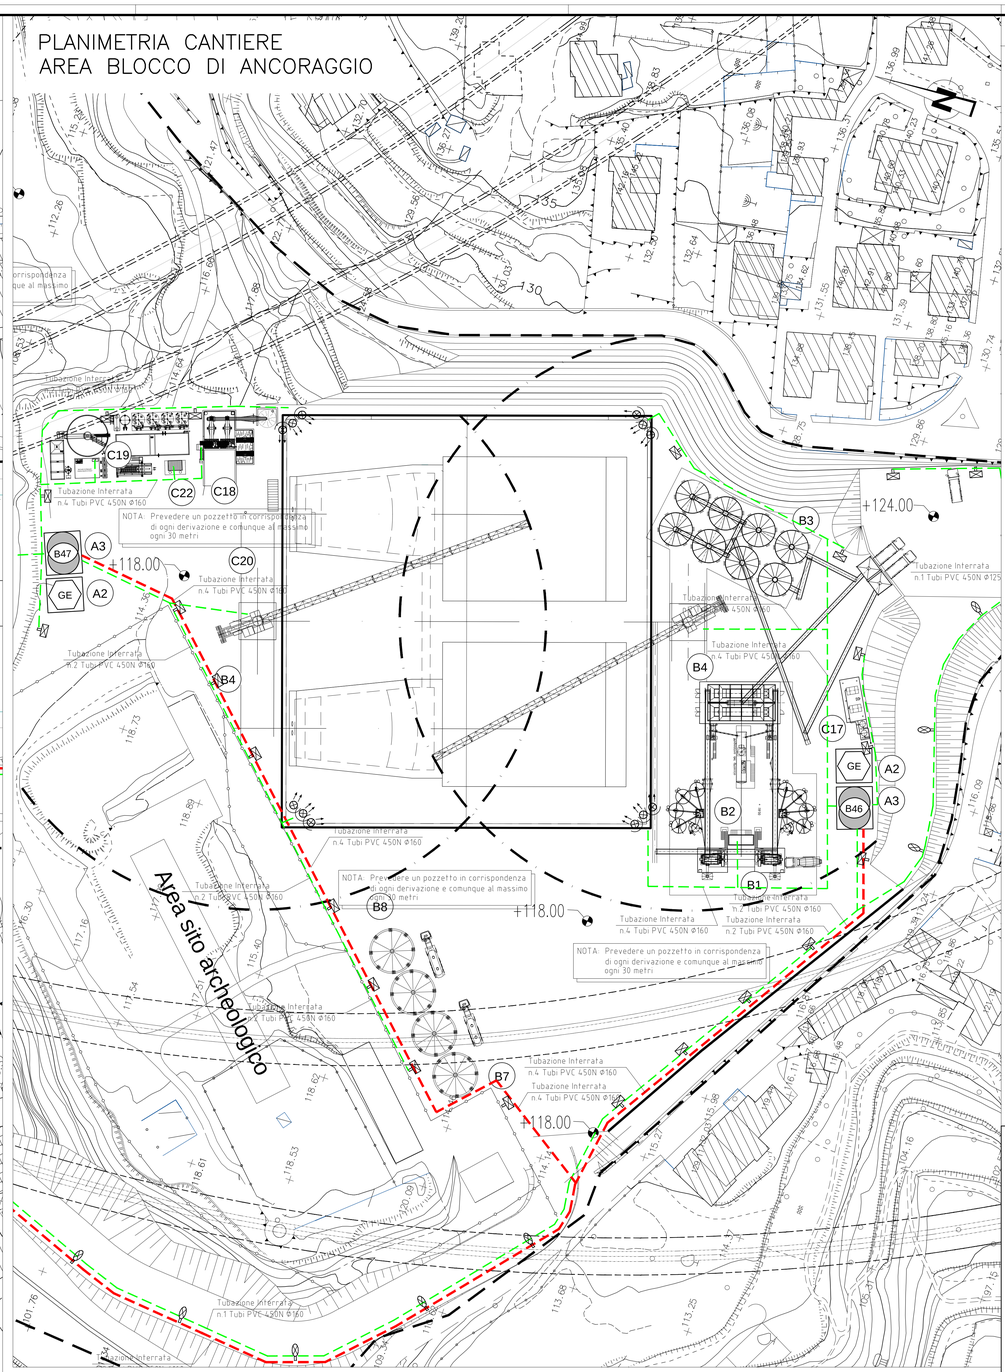

NOTE GENERALI

A	**SERVIZI GENERALI**
A1	CABINA ELETTRICA DI RICEZIONE E DISTRIBUZIONE
A2	GRUPPO ELETTROGENO
A3	TRASFORMATORE
B	**IMPIANTI DI CANTIERE**
B1	IMPIANTO DI BETONAGGIO 120+120 mc/h
B2	IMPIANTO PRODUZIONE GHIACCIO
B3	STOCCAGGIO INERTI
B4	GRU A TORRE SCORREVOLE (7t a 70m)
B5	AREA LAVORAZIONE FERRO D'ARMATURA
B6	IMPIANTO DI BETONAGGIO 90 mc/h
B7	STOCCAGGIO CENERI
B8	STOCCAGGIO CEMENTO
B9	STOCCAGGIO CEMENTO
B10	STOCCAGGIO ELEMENTI TORRE
B11	PONTILE DI SERVIZIO
C	**SERVIZI AGLI IMPIANTI**
C1	MAGAZZINI
C2	DEPOSITO LUBRIFICANTI – OLI ESAUSTI
C3	DEPOSITO BOMBOLE
C4	DISTRIBUTORE CARBURANTI
C5	PESA A PONTE
C6	OFFICINE MEZZI PESANTI
C7	RAMPA OFFICINA
C8	LAVAGGIO MEZZI
C9	FALEGNAMERIA
C10	LOCALI SERVIZI COLLETTIVI / SPOGLIATOI
C11	VENTILAZIONE
C12	AREA DI PARCHEGGIO MEZZI PESANTI
C13	PARCHEGGIO AUTOMOBILI
C14	GUARDIANIA
C15	LABORATORIO
C16	UFFICI
C17	COMPRESSORI
C18	IMPIANTO LAVAGGIO BETONIERE
C19	IMPIANTO TRATTAMENTO ACQUE E FANGHI DI BETONAGGIO
C20	SERVIZI IGIENICI
C21	IMPIANTO LAVAGGIO GOMME
C22	SERBATOI ACQUA INDUSTRIALE CON AUTOCLAVE
C23	SERBATOI ACQUA ANTINCENDIO
C24	INFERMERIA

NOTA BENE: PER I DATI DI DETTAGLIO RELATIVI AGLI IMPIANTI TECNOLOGICI VEDI RELAZIONE DESCRITTIVA DELL'OPERA RIF. ELABORATO: CG0000PR0DPCZC3C012000001A

	DESCRIZIONE	TRAFO KVA		POTENZA INSTALLATA (KW)	POTENZA UTILIZZATA (KW)
A20	Punto Consegna/Distribuzione				
B40	Cabina di Trasformazione	1000	20/0.4kV	695	486
B41	Cabina di Trasformazione	1000	20/0.4kV	714	449
B42	Cabina di Trasformazione	400	20/0.4kV	285	224
B43a	Cabina di Trasformazione	400	20/0.4kV	300	240
B43b	Cabina di Trasformazione	400	20/0.4kV	300	240
B44a	Cabina di distribuzione	1250	20/0.4kV	900	–
B44b	Cabina di distribuzione	1250	20/0.4kV	900	–
B44c	Cabina di distribuzione	1250	20/0.4kV	900	–
B45a	Cabina di distribuzione	1250	20/20kV	900	–
B45b	Cabina di distribuzione	1250	20/20kV	900	–
B45c	Cabina di distribuzione	1250	20/20kV	900	–
B46	Cabina di Trasformazione	1600	20/0.4kV	1265	850
B47	Cabina di Trasformazione	800	20/0.4kV	690	480

ITEM	DESCRIZIONE	KVA
GE	Generatore d'emergenza	400
GE	Generatore d'emergenza	400
GE	Generatore d'emergenza	400
–	–	–
–	–	–
GE	Generatore d'emergenza	650
GE	Generatore d'emergenza	650
GE	Generatore d'emergenza	650
–	–	–
–	–	–
–	–	–
GE	Generatore d'emergenza	400
GE	Generatore d'emergenza	400

- AREA DI INTERVENTO
- DISTRIBUZIONE M.T. (20KV) IN CAVIDOTTO INTERRATO
- DISTRIBUZIONE B.T. (400V) IN CAVIDOTTO INTERRATO
- PROIETTORE ASIMMETRICO (SAP 400W)
- PROIETTORE TIPO STRADALE (SAP 250W)
- PROIETTORE (JM TS 2000W)
- A.. Punto consegna ENEL e cabina di distribuzione primaria
- B.. Cabina di trasformazione containerizzata (2.5x6.0m)
- GE Gruppo elettrogeno containerizzato (2.5x6.0m)

Stretto di Messina

Concessionaria per la progettazione, realizzazione e gestione del collegamento stabile tra la Sicilia e il Continente
Organismo di Diritto pubblico
(Legge n° 1158 del 17 dicembre 1971, modificata dal D.Lgs. n° 114 del 24 aprile 2003)

Eurolink

PONTE SULLO STRETTO DI MESSINA

PROGETTO DEFINITIVO

EUROLINK S.C.p.A.
IMPREGILO S.p.A. (Mandataria)
SOCIETA' ITALIANA PER CONDOTTE D'ACQUA S.p.A. (Mandante)
COOPERATIVA MURATORI E CEMENTISTI - C.M.C. di Ravenna Soc. Coop. a.r.l. (Mandante)
SACYR S.A.U. (Mandante)
ISHIKAWAJIMA - HARIMA HEAVY INDUSTRIES CO. Ltd. (Mandante)
A.C.I. S.C.P.A. - CONSORZIO STABILE (Mandante)

IL PROGETTISTA	IL CONTRAENTE GENERALE	STRETTO DI MESSINA	STRETTO DI MESSINA
Eurolink Dott. Ing. E. Pagani Ordine Ingegneri Milano n° 15408	Project Manager (Ing. P.P. Marcheselli)	Direttore Generale e RUP Validazione (Ing. G. Fiammenghi)	Amministratore Delegato (Dott. P. Ciucci)

OPERA DI ATTRAVERSAMENTO

CZ0068_F0

CANTIERI
OPERATIVI – LOGISTICI
CANTIERI OPERATIVI – CO.12 – CALABRIA
CI1 – PLANIMETRIA IMPIANTI E ATTREZZATURE – IMPIANTI ELETTRICI TAV. 1/2

CODICE: C G 0 0 0 0 P P 8 D P C Z C 3 C 0 1 2 0 0 0 0 0 3 F0 — SCALA: 1:500

REV.	DATA	DESCRIZIONE	REDATTO	VERIFICATO	APPROVATO
F0	20-06-2011	EMISSIONE FINALE	PUGLIESE	FARINA	PAGANI

NOME DEL FILE: CZ0068_F0.dwg