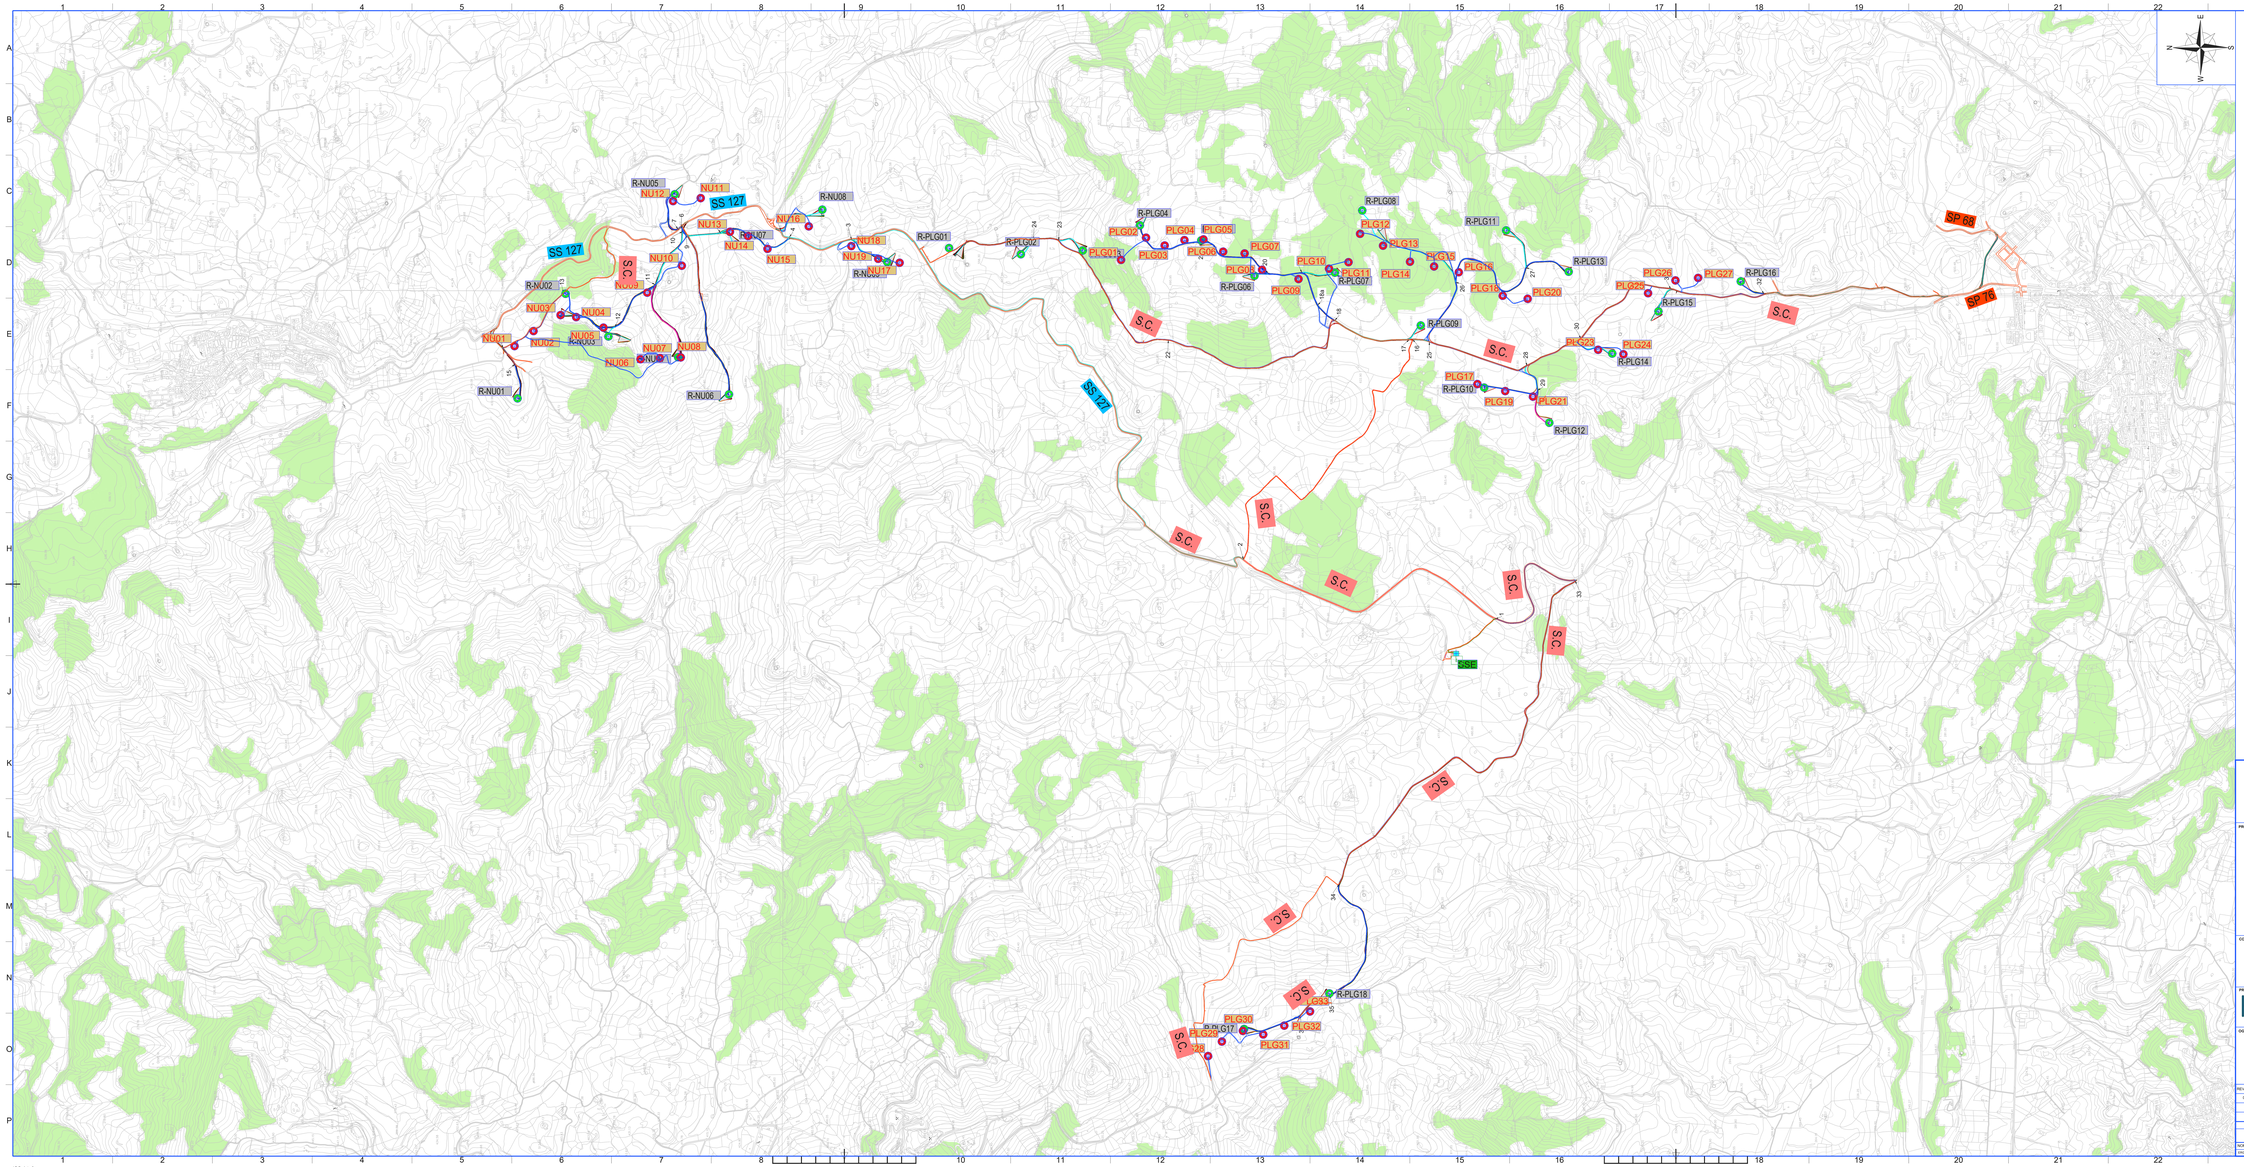

LEGENDA

- R-NU01 — Posizione e nomenclatura dell'aerogeneratore ubicato nel territorio del Comune di Nulvi
- R-PLG01 — Posizione e nomenclatura dell'aerogeneratore ubicato nel territorio del Comune di Ploaghe
- NU01 — Posizione e nomenclatura dell'aerogeneratore esistente da smantellare
- SSE — Posizione Sottostazione elettrica
- Asse Stradale
- Layout cavi in MT
- Vincolo Boschi art. 142 co. 1 lett. g del D. Lgs. 42/2004

N.B. Le aree campite sono state perimetrate a partire dai servizi WMS, Web Map Service, messi a disposizione dal Geoportale della Regione Sardegna.

REGIONE SARDEGNA
Provincia di SASSARI
COMUNI DI NULVI E PLOAGHE

PROGETTO

POTENZIAMENTO PARCO EOLICO NULVI E PLOAGHE

PROGETTO DEFINITIVO

COMMITTENTE

ERG Wind Sardegna

PROGETTISTA

Hydro Engineering s.s.
di Damiano e Mariano Galbo
via Rossotti, 39
91011 Alcamo (TP) Italy

ORDINE DEGLI INGEGNERI PROV. TRAPANI Ing. Mariano Galbo N. 724

OGGETTO DELL'ELABORATO

RISPOSTE ALLE RICHIESTE DI INTEGRAZIONE DEL MATTM
Nota DVA. Registro Ufficiale U.0008751.05-04-2019
4 - MiBAC - Risposta punto 10 - Aree boscate

REV.	DATA	ATTIVITA'	REDATTO	VERIFICATO	APPROVATO
0	Maggio 2019	PRIMA EMISSIONE	AC	GL	MG

CODICE PROGETTISTA	DATA	SCALA	FORMATO FOGLIO	CODICE COMMITTENTE				
				CAMPO	TIPOLOGIA	PROGR.	REV.
	Maggio 2019	1:10.000	A1x3 1 di 1	PLO	ENG	REL	01/20	00

NOME FILE: 4 - PLO-ENG-REL-01/20_00 MiBAC - Punto_10_aree boscate.dwg

Hydro Engineering s.s.© - è riservata la tutela legale ai sensi della normativa vigente. Il presente documento non può essere riprodotto neanche parzialmente senza il suo autorizzazione scritta.

ISO A1x3