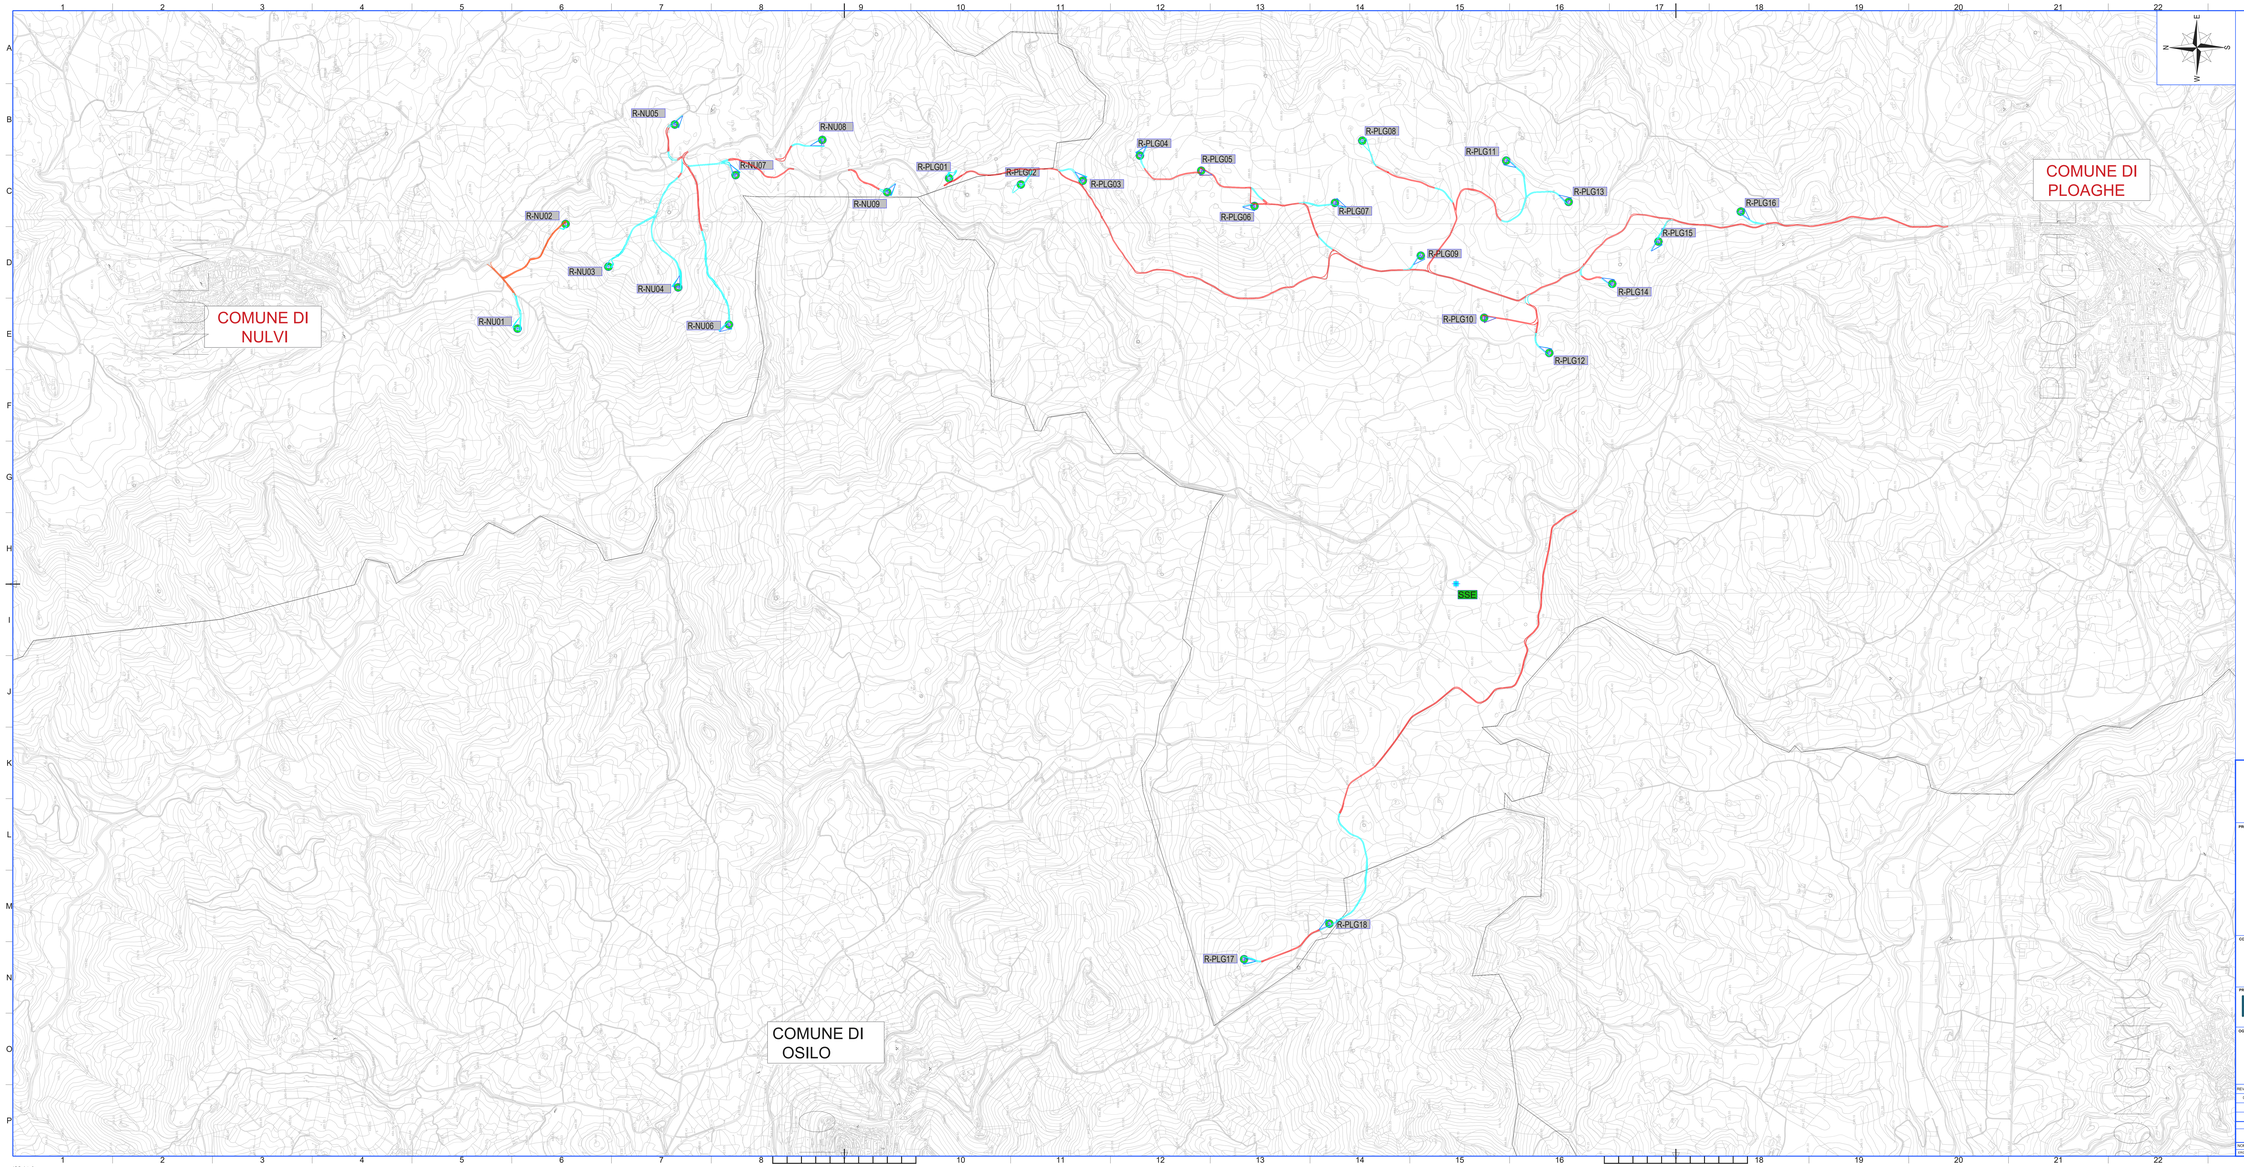

LEGENDA

- R-NU-- Posizione e nomenclatura dell'aerogeneratore di progetto
- SSE Posizione Sottostazione elettrica
- Strade del parco esistenti "ante operam"
- Strade e piazzole del parco di nuova realizzazione da dismettere a fine del periodo di esercizio

REGIONE SARDEGNA
Provincia di SASSARI
COMUNI DI NULVI E PLOAGHE

PROGETTO

POTENZIAMENTO PARCO EOLICO NULVI E PLOAGHE

PROGETTO DEFINITIVO

COMMITTENTE

ERG Wind Sardegna

PROGETTISTA

Hydro Engineering s.a.
di Damiano e Mariano Galbo
via Rossotti, 39
91011 Alcamo (TP) Italy

ORDINE DEGLI INGEGNERI PROV. TRAPANI Ing. Mariano Galbo N. 724

OGGETTO DELL'ELABORATO

RISPOSTE ALLE RICHIESTE DI INTEGRAZIONE DEL MATTM
Nota DVA. Registro Ufficiale U.0008751.05-04-2019
9 - MIBAC - Risposta punto 22 lettera E- Progetto demolizione integrale nuove piazzole

REV.	DATA	ATTIVITA'	REDATTO	VERIFICATO	APPROVATO
0	Maggio 2019	PRIMA EMISSIONE			
			AC	VF	MG

CODICE PROGETTISTA	DATA	SCALA	FORMATO FOGLIO		CODICE COMMITTENTE				
					CRC	PESSE	PROG	REV.	
	Maggio 2019	1:10.000	A1x3	1 di 1	PLO	ENG	REL	D120	01

NOME FILE: 0 - PLO-ENG-REL-D120_00 (Punta_020 lettera e).dwg

ERG Wind Sardegna S.r.l. si riserva tutti i diritti su questo documento che non può essere riprodotto neppure parzialmente senza la sua autorizzazione scritta.

ISO-A1x3