




REGIONE SARDEGNA
Provincia di SASSARI
COMUNI DI NULVI E PLOAGHE

PROGETTO
POTENZIAMENTO PARCO EOLICO NULVI E PLOAGHE

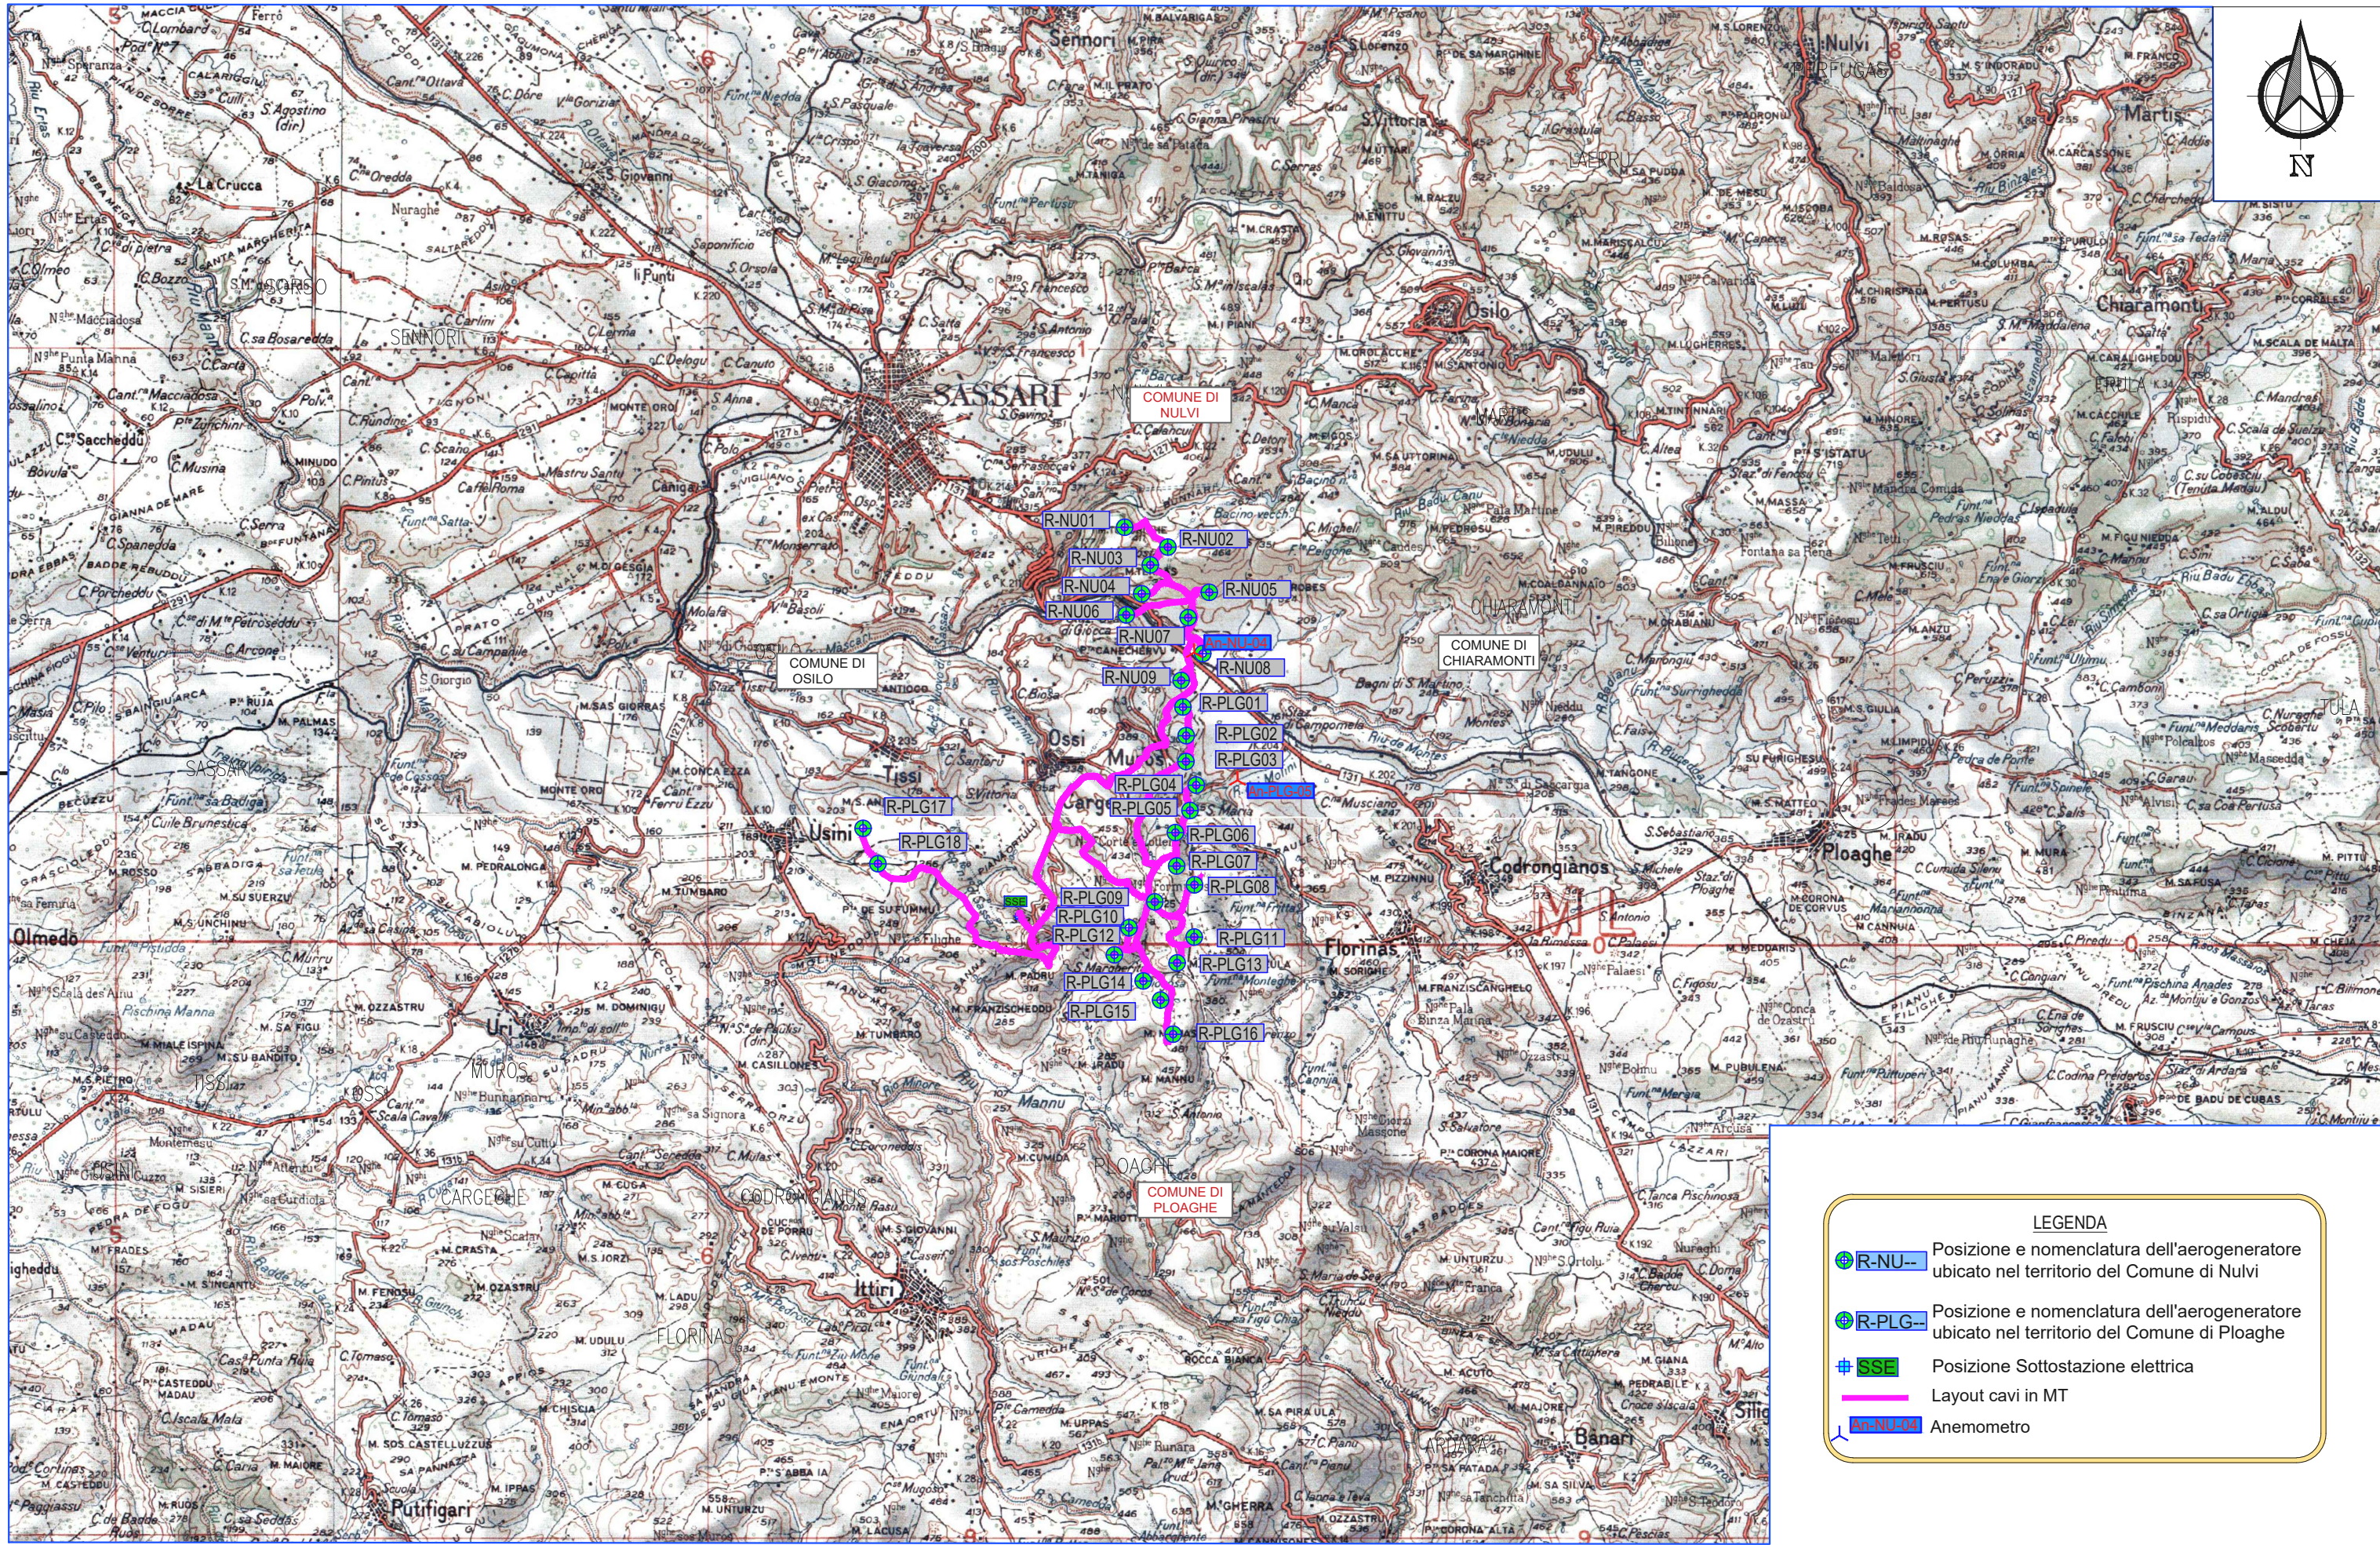

PROGETTO DEFINITIVO

COMMITTENTE



PROGETTISTA



Hydro Engineering s.s.
di Damiano e Mariano Galbo
via Rossotti, 39
91011 Alcamo (TP) Italy

Handwritten signature



OGGETTO DELL'ELABORATO

RISPOSTE ALLE RICHIESTE DI INTEGRAZIONE DEL MATTM
Nota DVA. Registro Ufficiale U.0008751.05-04-2019
10 - MIBAC - Risposta punto 23-Cartografia di inquadramento

REV.	DATA	ATTIVITA'	REDATTO	VERIFICATO	APROVATO
003	MAGGIO 2019	PRIMA EMISSIONE	AC	VF	MG

CODICE PROGETTISTA		DATA	SCALA	FORMATO	FOGLIO	CODICE COMMITTENTE				
		MAGGIO 2019	1:100.000	A4x3	1 di 1	IMP.	DISC.	TIPO DOC.	PROGR.	REV.
						PLO	ENG	REL	0120	00

NOME FILE: 10 - PLO-ENG-REL-0120 (MIBAC - punto23 - Cartografia di inquadramento)-100K.dwg
ERG Wind Sardegna S.r.l. si riserva tutti i diritti su questo documento che non può essere riprodotto neppure parzialmente senza la sua autorizzazione scritta.