


PIANTA DI RIFERIMENTO

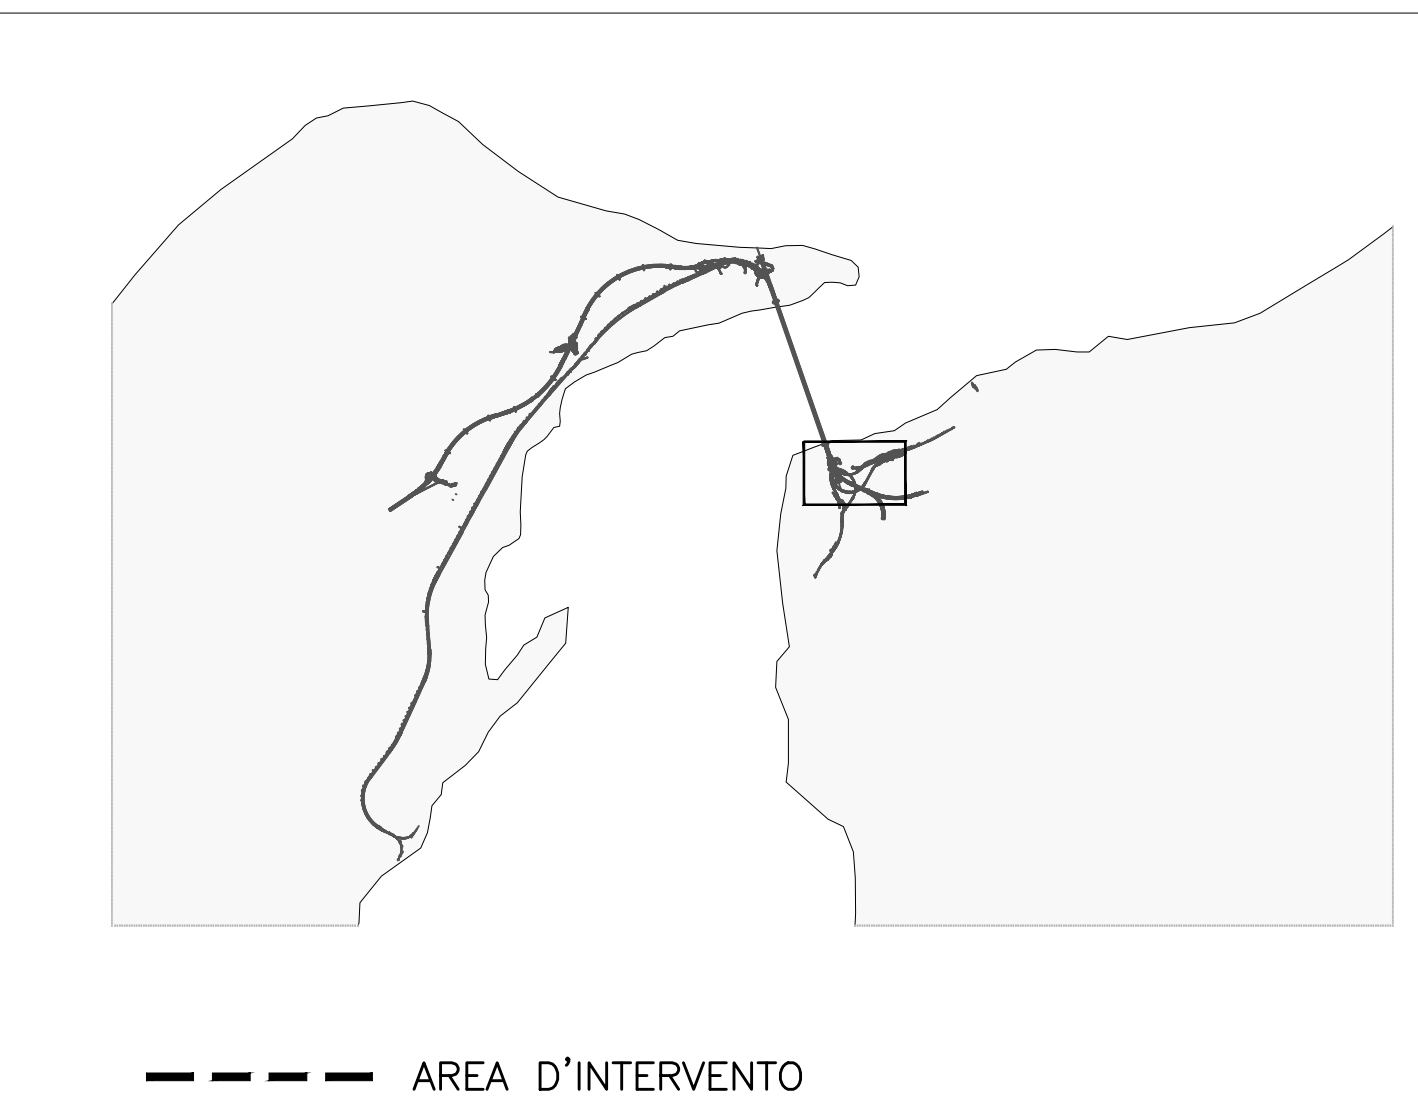

- A) SERVIZI GENERALI
- A1 CABINA ELETTRICA DI RICEZIONE E DISTRIBUZIONE
 - A2 GRUPPO ELETTROGENO
 - A3 TRASFORMATORE
- B) IMPIANTO DI CANTIERE
- B1 IMPIANTO DI BETONAGGIO 120+120 mc/h
 - B2 IMPIANTO PRODUZIONE GHIACCIO
 - B3 STOCCAGGIO INERTI
 - B4 GRU A TORRE SCORREVOLE (7t a 70m)
 - B5 AREA LAVORAZIONE FERRO D'ARMATURA
 - B6 IMPIANTO DI BETONAGGIO 90 mc/h
 - B7 STOCCAGGIO CENERI
 - B8 STOCCAGGIO CEMENTO
 - B9 STOCCAGGIO CEMENTO
 - B10 STOCCAGGIO ELEMENTI TORRE
 - B11 PONTILE DI SERVIZIO
- C) SERVIZI AGLI IMPIANTI
- C1 MAGAZZINI
 - C2 DEPOSITO LUBRIFICANTI - OLI ESAUSTI
 - C3 DEPOSITO BOMBOLE
 - C4 DISTRIBUTORE CARBURANTI
 - C5 PESA A PONTE
 - C6 OFFICINE MEZZI PESANTI
 - C7 RAMPA OFFICINA
 - C8 LAVAGGIO MEZZI
 - C9 FALEGNAMERIA
 - C10 LOCALI SERVIZI COLETTIVI / SPOGLIATOI
 - C11 VENTILAZIONE
 - C12 AREA DI PARCHEGGIO MEZZI PESANTI
 - C13 PARCHEGGIO AUTOMOBILI
 - C14 GUARDIANIA
 - C15 LABORATORIO
 - C16 UFFICI
 - C17 COMPRESSORI
 - C18 IMPIANTO LAVAGGIO BETONIERE
 - C19 IMPIANTO TRATTAMENTO ACQUE E FANGHI DI BETONAGGIO
 - C20 SERVIZI IGIENICI
 - C21 IMPIANTO LAVAGGIO GOMME
 - C22 SERBATOI ACQUA INDUSTRIALE CON AUTOCLAVE
 - C23 SERBATOI ACQUA ANTINCENDIO
 - C24 INFERMERIA

Stretto di Messina
Concessionario per la progettazione, redazione e gestione del collegamento stabile tra lo Stretto e il Continente
 Organismo di Diritto pubblico
 (Legge n° 1158 del 12 dicembre 1971, modificata dal D.Lgs. n° 114 del 24 aprile 2003)

PONTE SULLO STRETTO DI MESSINA

PROGETTO DEFINITIVO

EUROLINK S.C.p.A.
 IMPREGIO S.p.A. (Mandataria)
 SOCIETA' ITALIANA PER CONDOTTE D'ACQUA S.p.A. (Mandatario)
 COOPERATIVA MURATORI E CEMENTISTI - C.M.C. di Ravenna Soc. Coop. a.r.l. (Mandatario)
 SACVY S.A.U. (Mandatario)
 ISHIKAWAJIMA - HARIMA HEAVY INDUSTRIES CO. Ltd. (Mandatario)
 A.C.I. S.C.P.A. - CONSORZIO STABILE (Mandatario)

| | | | |
|---|--|---|--|
| IL PROGETTISTA Eurolink Dott. Ing. C. Pagnoni Ordine Ingegneri Milano n° 15468 | IL CONTRAENTE GENERALE Project Manager (Ing. P.P. Marchesini) | STRETTO DI MESSINA Direttore Generale e RUP Validazione (Ing. G. Timmenhelli) | STRETTO DI MESSINA Amministratore Delegato (Dott. P. Gucci) |
|---|--|---|--|

OPERA DI ATTRAVERSAMENTO **CZ0075_F0**
 CANTIERI
 OPERATIVI - LOGISTICI
 CANTIERI OPERATIVI - CO.12. - CALABRIA
 C11 - 2° FASE DI CANTIERIZZAZIONE

| | | | | | | |
|------|------------|------------------|---------|------------|-----------|--------|
| REV. | DATA | DESCRIZIONE | REDATTO | VERIFICATO | APPROVATO | SCALA |
| | 20-06-2011 | EMISSIONE FINALE | BORSA | FARINA | PAGANI | 1:1000 |