


- A) SERVIZI GENERALI**
- A1 CABINA ELETTRICA DI RICEZIONE E DISTRIBUZIONE
 - A2 GRUPPO ELETTROGENO
 - A3 TRASFORMATORE
- B) IMPIANTO DI CANTIERE**
- B1 IMPIANTO DI BETONAGGIO 120+120 mc/h
 - B2 IMPIANTO PRODUZIONE GHIACCIO
 - B3 STOCCAGGIO INERTI
 - B4 GRU A TORRE SCORREVOLE (7t a 70m)
 - B5 AREA LAVORAZIONE FERRO D'ARMATURA
 - B6 IMPIANTO DI BETONAGGIO 90 mc/h
 - B7 STOCCAGGIO CENERI
 - B8 STOCCAGGIO CEMENTO
 - B9 STOCCAGGIO CEMENTO
 - B10 STOCCAGGIO ELEMENTI TORRE
 - B11 PONTILE DI SERVIZIO
- C) SERVIZI AGLI IMPIANTI**
- C1 MAGAZZINI
 - C2 DEPOSITO LUBRIFICANTI - OLI ESAUSTI
 - C3 DEPOSITO BOMBOLE
 - C4 DISTRIBUTORE CARBURANTI
 - C5 PESA A PONTE
 - C6 OFFICINE MEZZI PESANTI
 - C7 RAMPA OFFICINA
 - C8 LAVAGGIO MEZZI
 - C9 FALCENAMERIA
 - C10 LOCALI SERVIZI COLETTIVI / SPOGLIATOI
 - C11 VENTILAZIONE
 - C12 AREA DI PARCHEGGIO MEZZI PESANTI
 - C13 PARCHEGGIO AUTOMOBILI
 - C14 GUARDIANIA
 - C15 LABORATORIO
 - C16 UFFICI
 - C17 COMPRESSORI
 - C18 IMPIANTO LAVAGGIO BETONIERE
 - C19 IMPIANTO TRATTAMENTO ACQUE E FANGHI DI BETONAGGIO
 - C20 SERVIZI IGIENICI
 - C21 IMPIANTO LAVAGGIO GOMME
 - C22 SERBATOI ACQUA INDUSTRIALE CON AUTOCLAVE
 - C23 SERBATOI ACQUA ANTINCENDIO
 - C24 INFERMERIA

PIANTA DI RIFERIMENTO

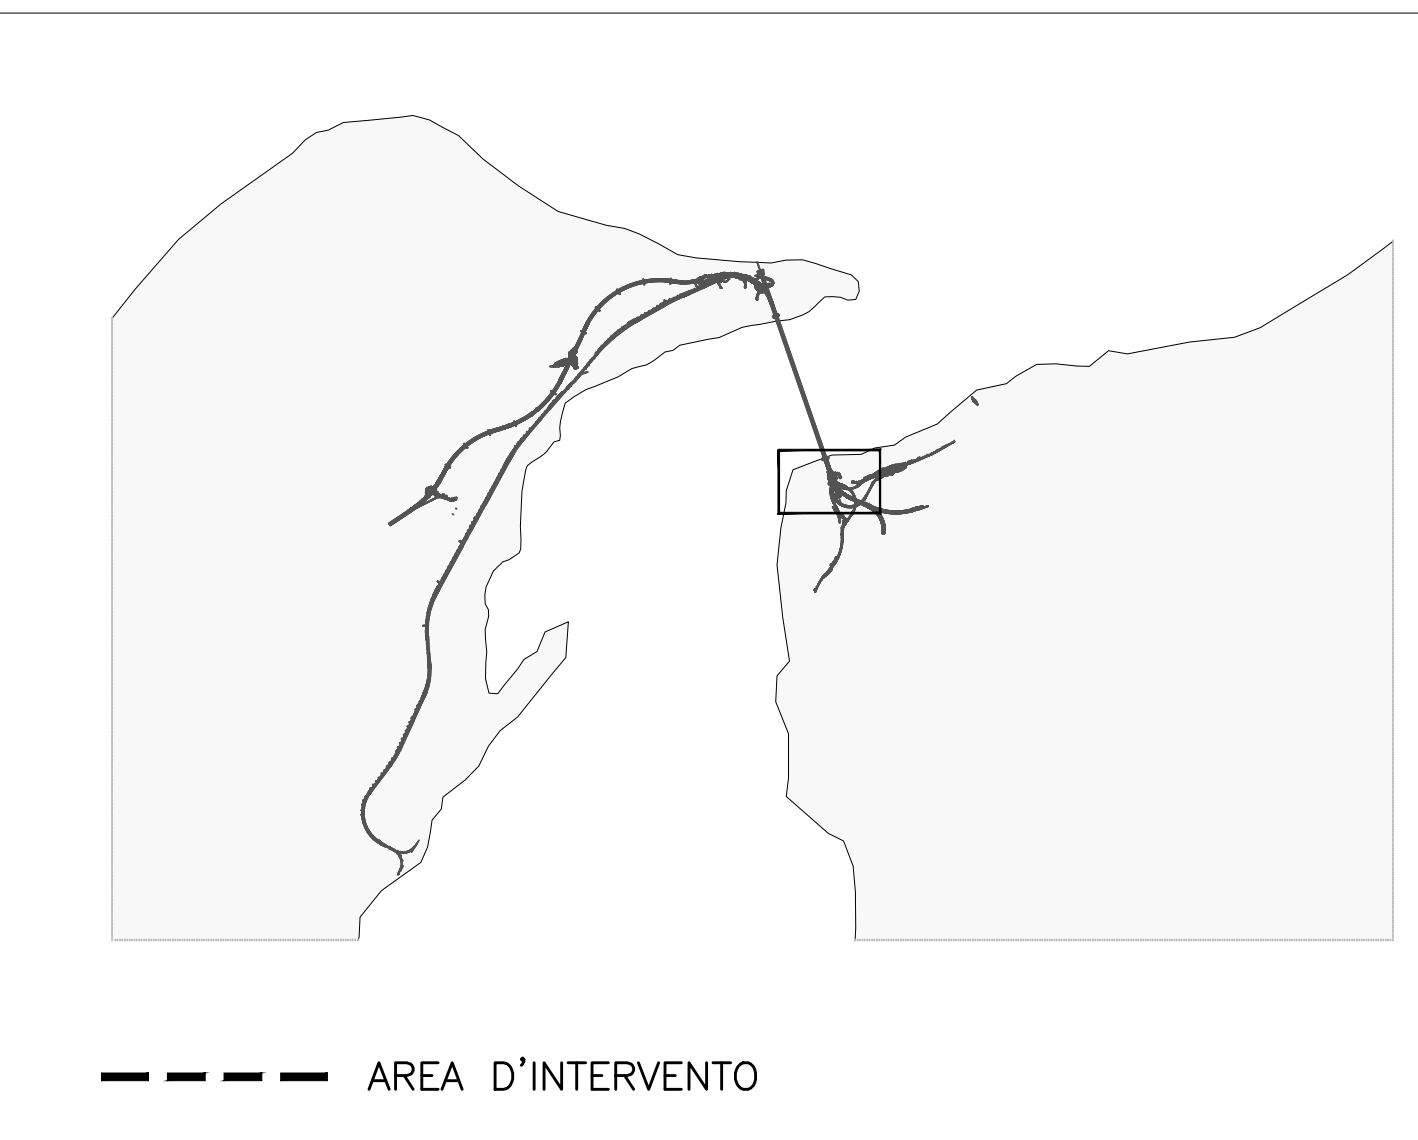

--- AREA D'INTERVENTO

Stretto di Messina
Concessionario per la progettazione, redazione e gestione del collegamento stabile tra lo Stretto e il Cardetto
 Organismo di Diritto Pubblico
 (Legge n. 1158 del 12 dicembre 1971, modificata dal D.Lgs. n. 114 del 24 aprile 2000)

PONTE SULLO STRETTO DI MESSINA

PROGETTO DEFINITIVO

EUROLINK S.C.p.A.
 IMPREGIO S.p.A. (Mandataria)
 SOCIETA' ITALIANA PER CONDOTTE D'ACQUA S.p.A. (Mandante)
 COOPERATIVA MURATORI E CEMENTISTI - C.M.C. di Ravenna Soc. Coop. a.r.l. (Mandante)
 SACVY S.A.U. (Mandante)
 ISHIKAWAJIMA - HARIMA HEAVY INDUSTRIES CO. Ltd. (Mandante)
 A.C.I. S.C.P.A. - CONSORZIO STABILE (Mandante)

IL PROGETTISTA Eurolink Dott. Ing. C. Pagnani Ordine Ingegneri Milano n° 15468	IL CONTRAENTE GENERALE Project Manager (Ing. P.P. Marcheselli)	STRETTO DI MESSINA Direttore Generale e RUP Validazione (Ing. G. Timmenhagen)	STRETTO DI MESSINA Amministratore Delegato (Dott. P. Gucci)
---	---	---	--

OPERA DI ATTRAVERSAMENTO CANTIERI CZ0076_F0

OPERATIVI - LOGISTICI
 CANTIERI OPERATIVI - CO.12. - CALABRIA
 C11 - 3° FASE DI CANTIERIZZAZIONE

REV.	DATA	DESCRIZIONE	REDATTO	VERIFICATO	APPROVATO
FO	20-06-2011	EMISSIONE FINALE	BORSA	FARINA	PAGANI