



Piazzola Temporanea di cantiere PEVE.01

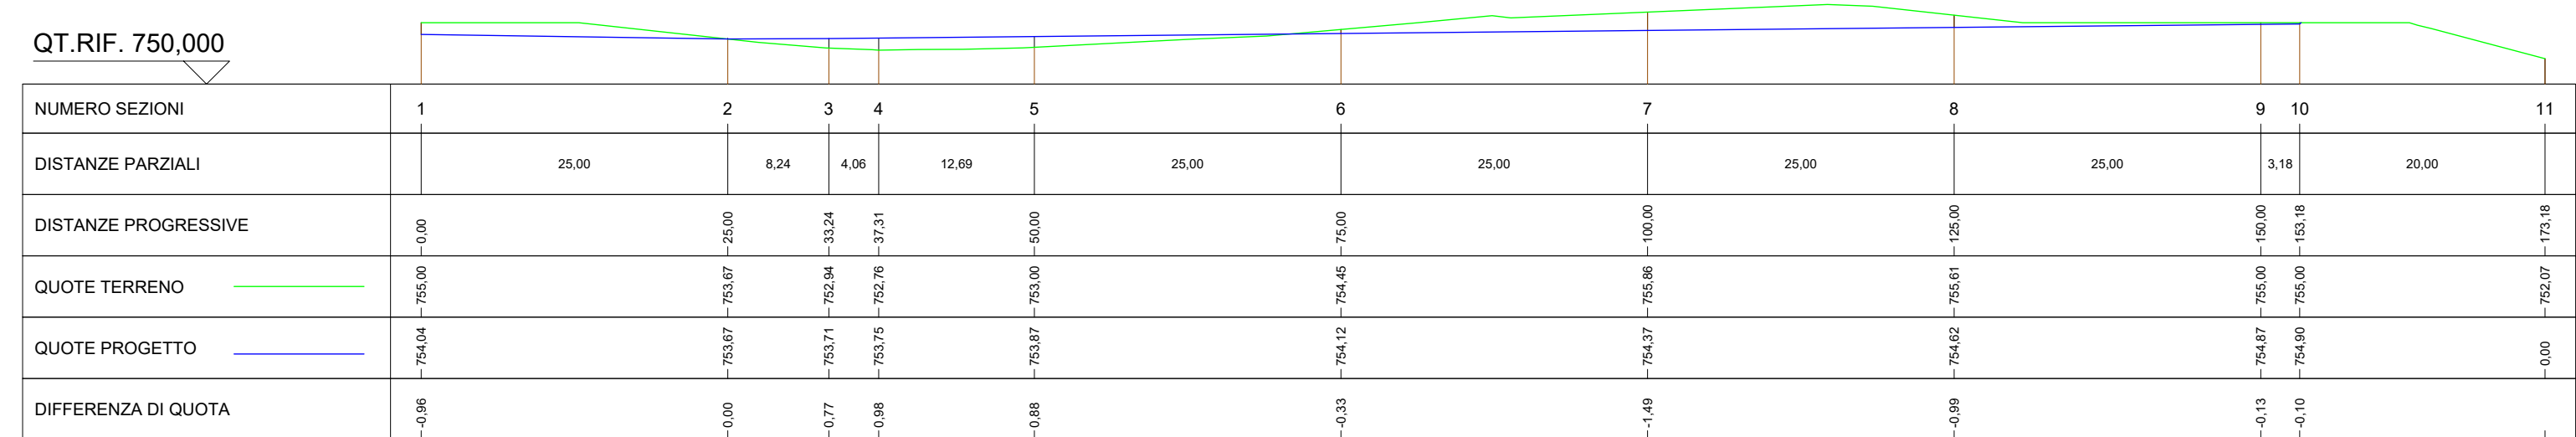


Profilo Longitudinale scala 1:500

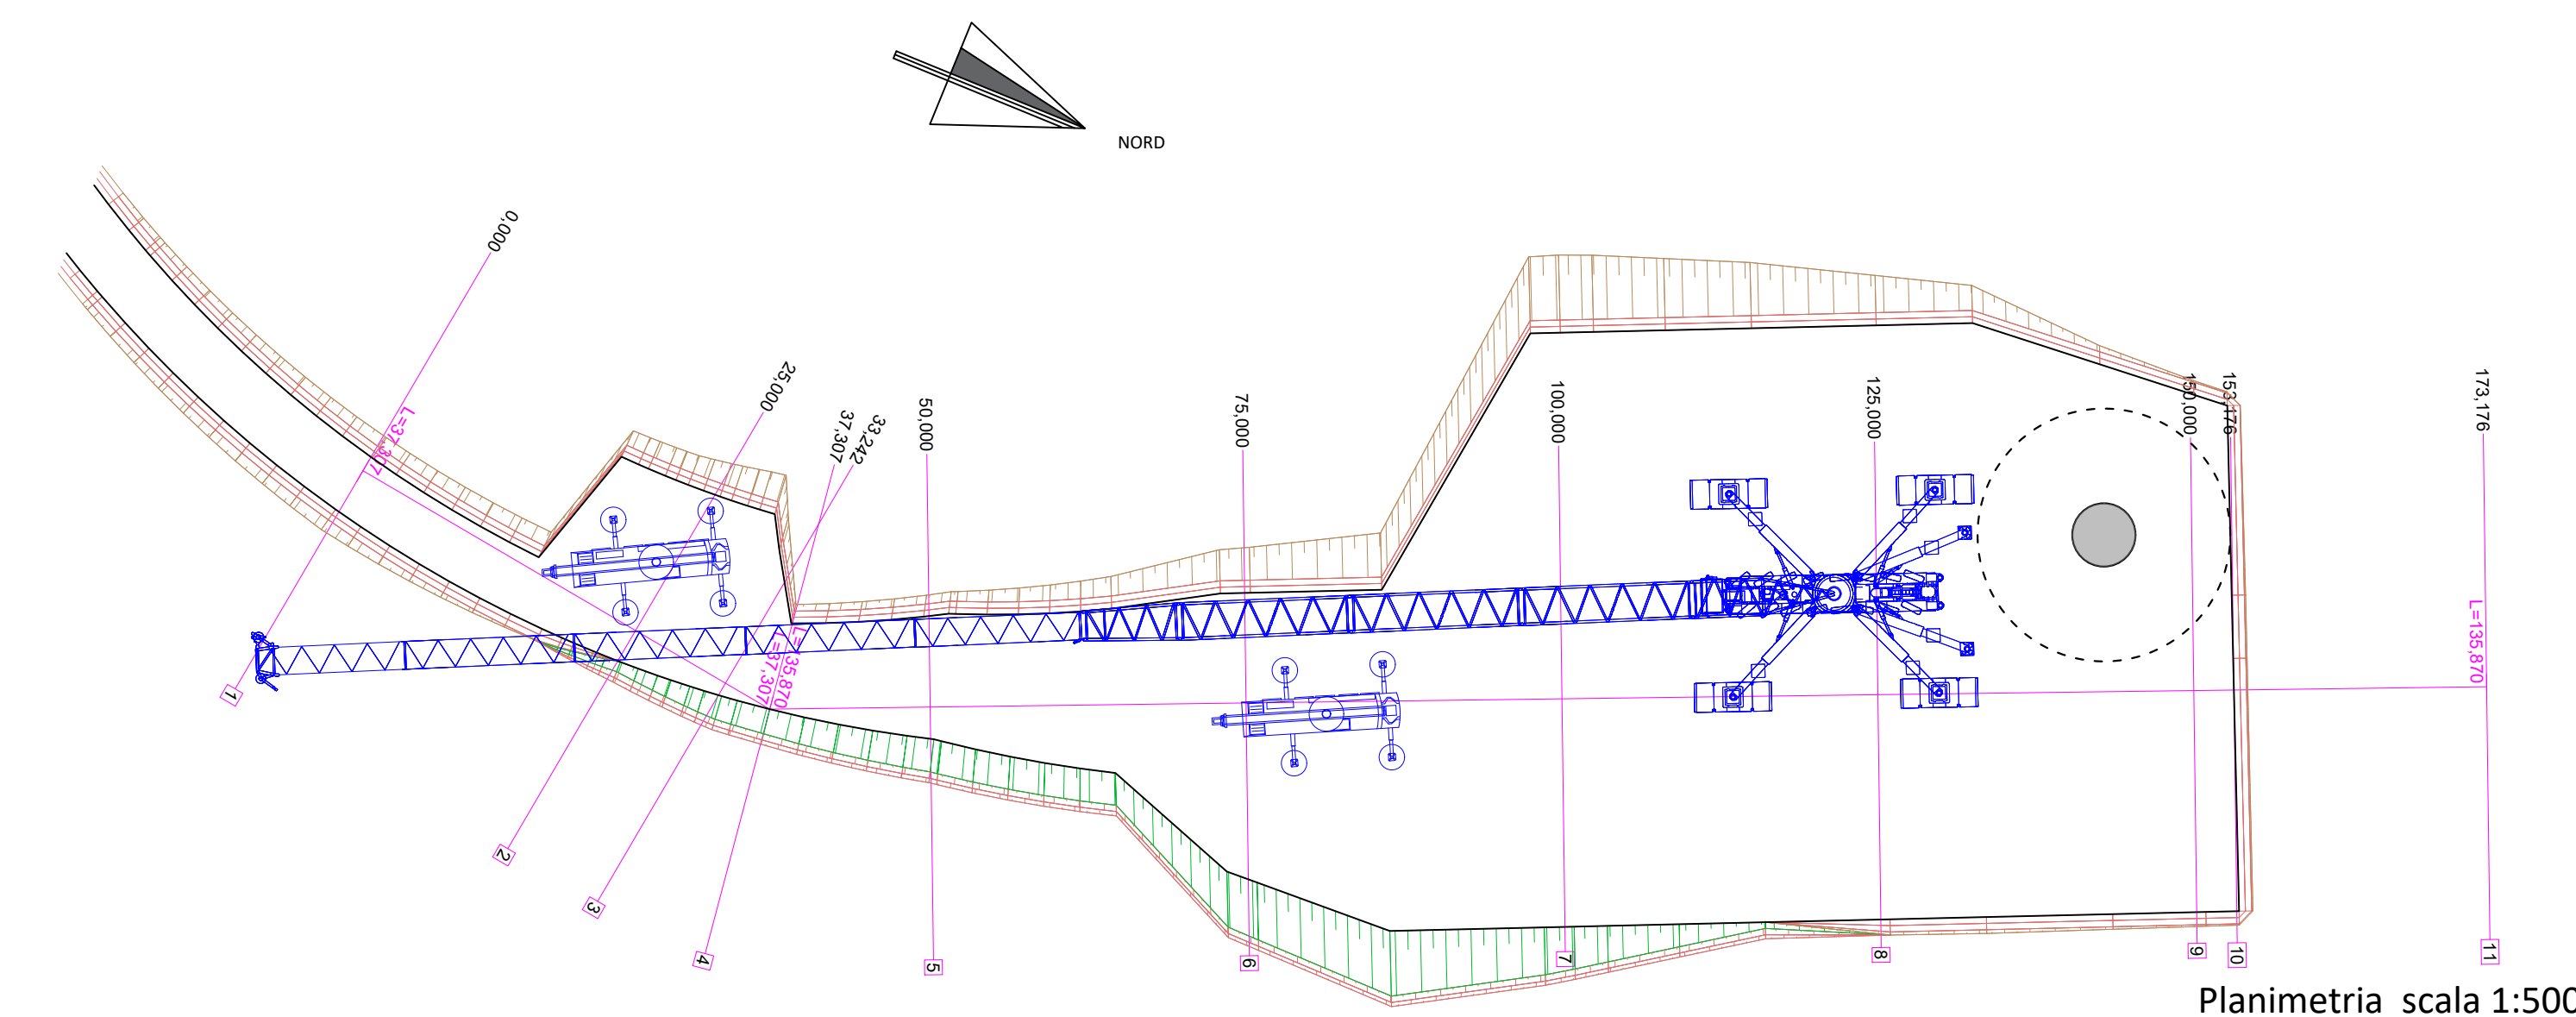


Planimetria scala 1:500

Piazzola Temporanea di cantiere PEVE.02

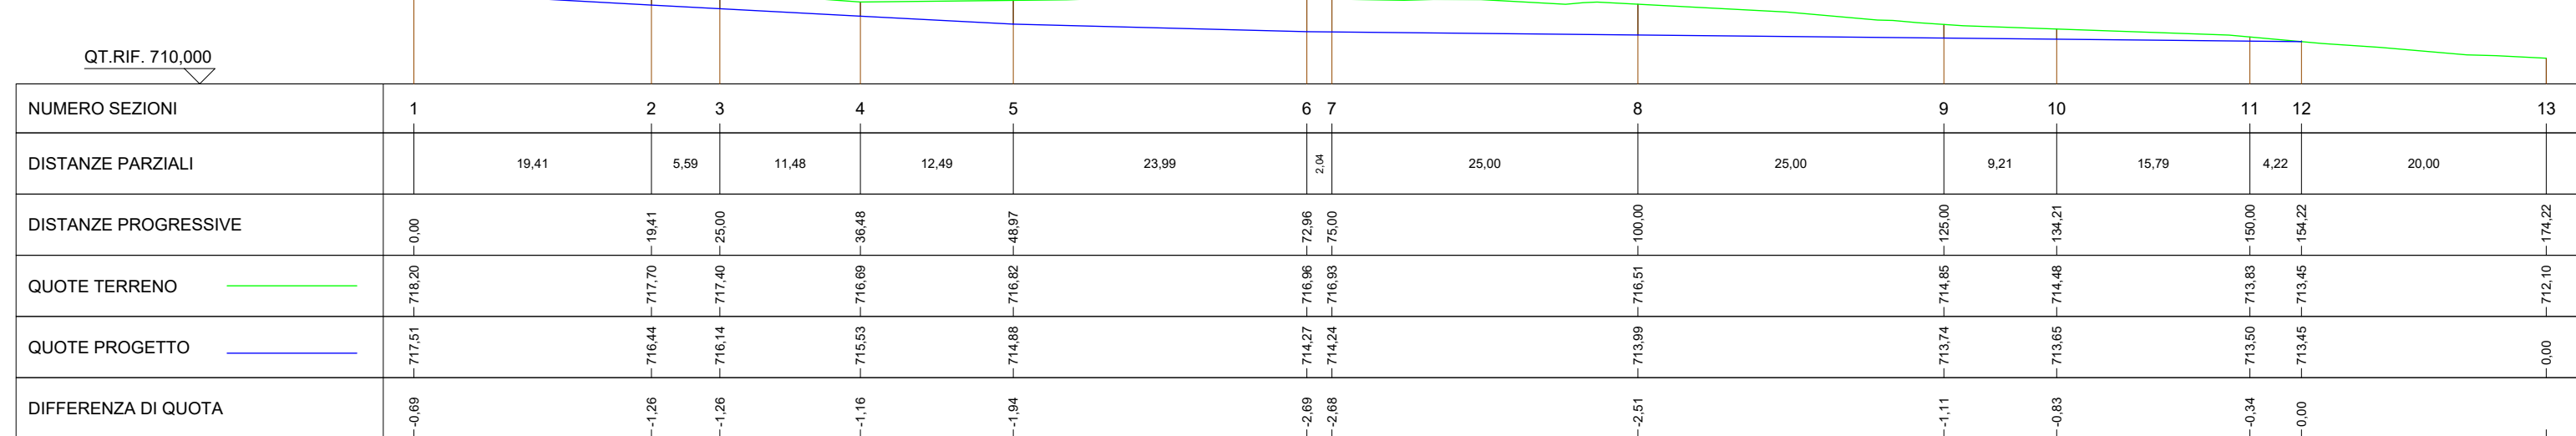


Profilo Longitudinale scala 1:500

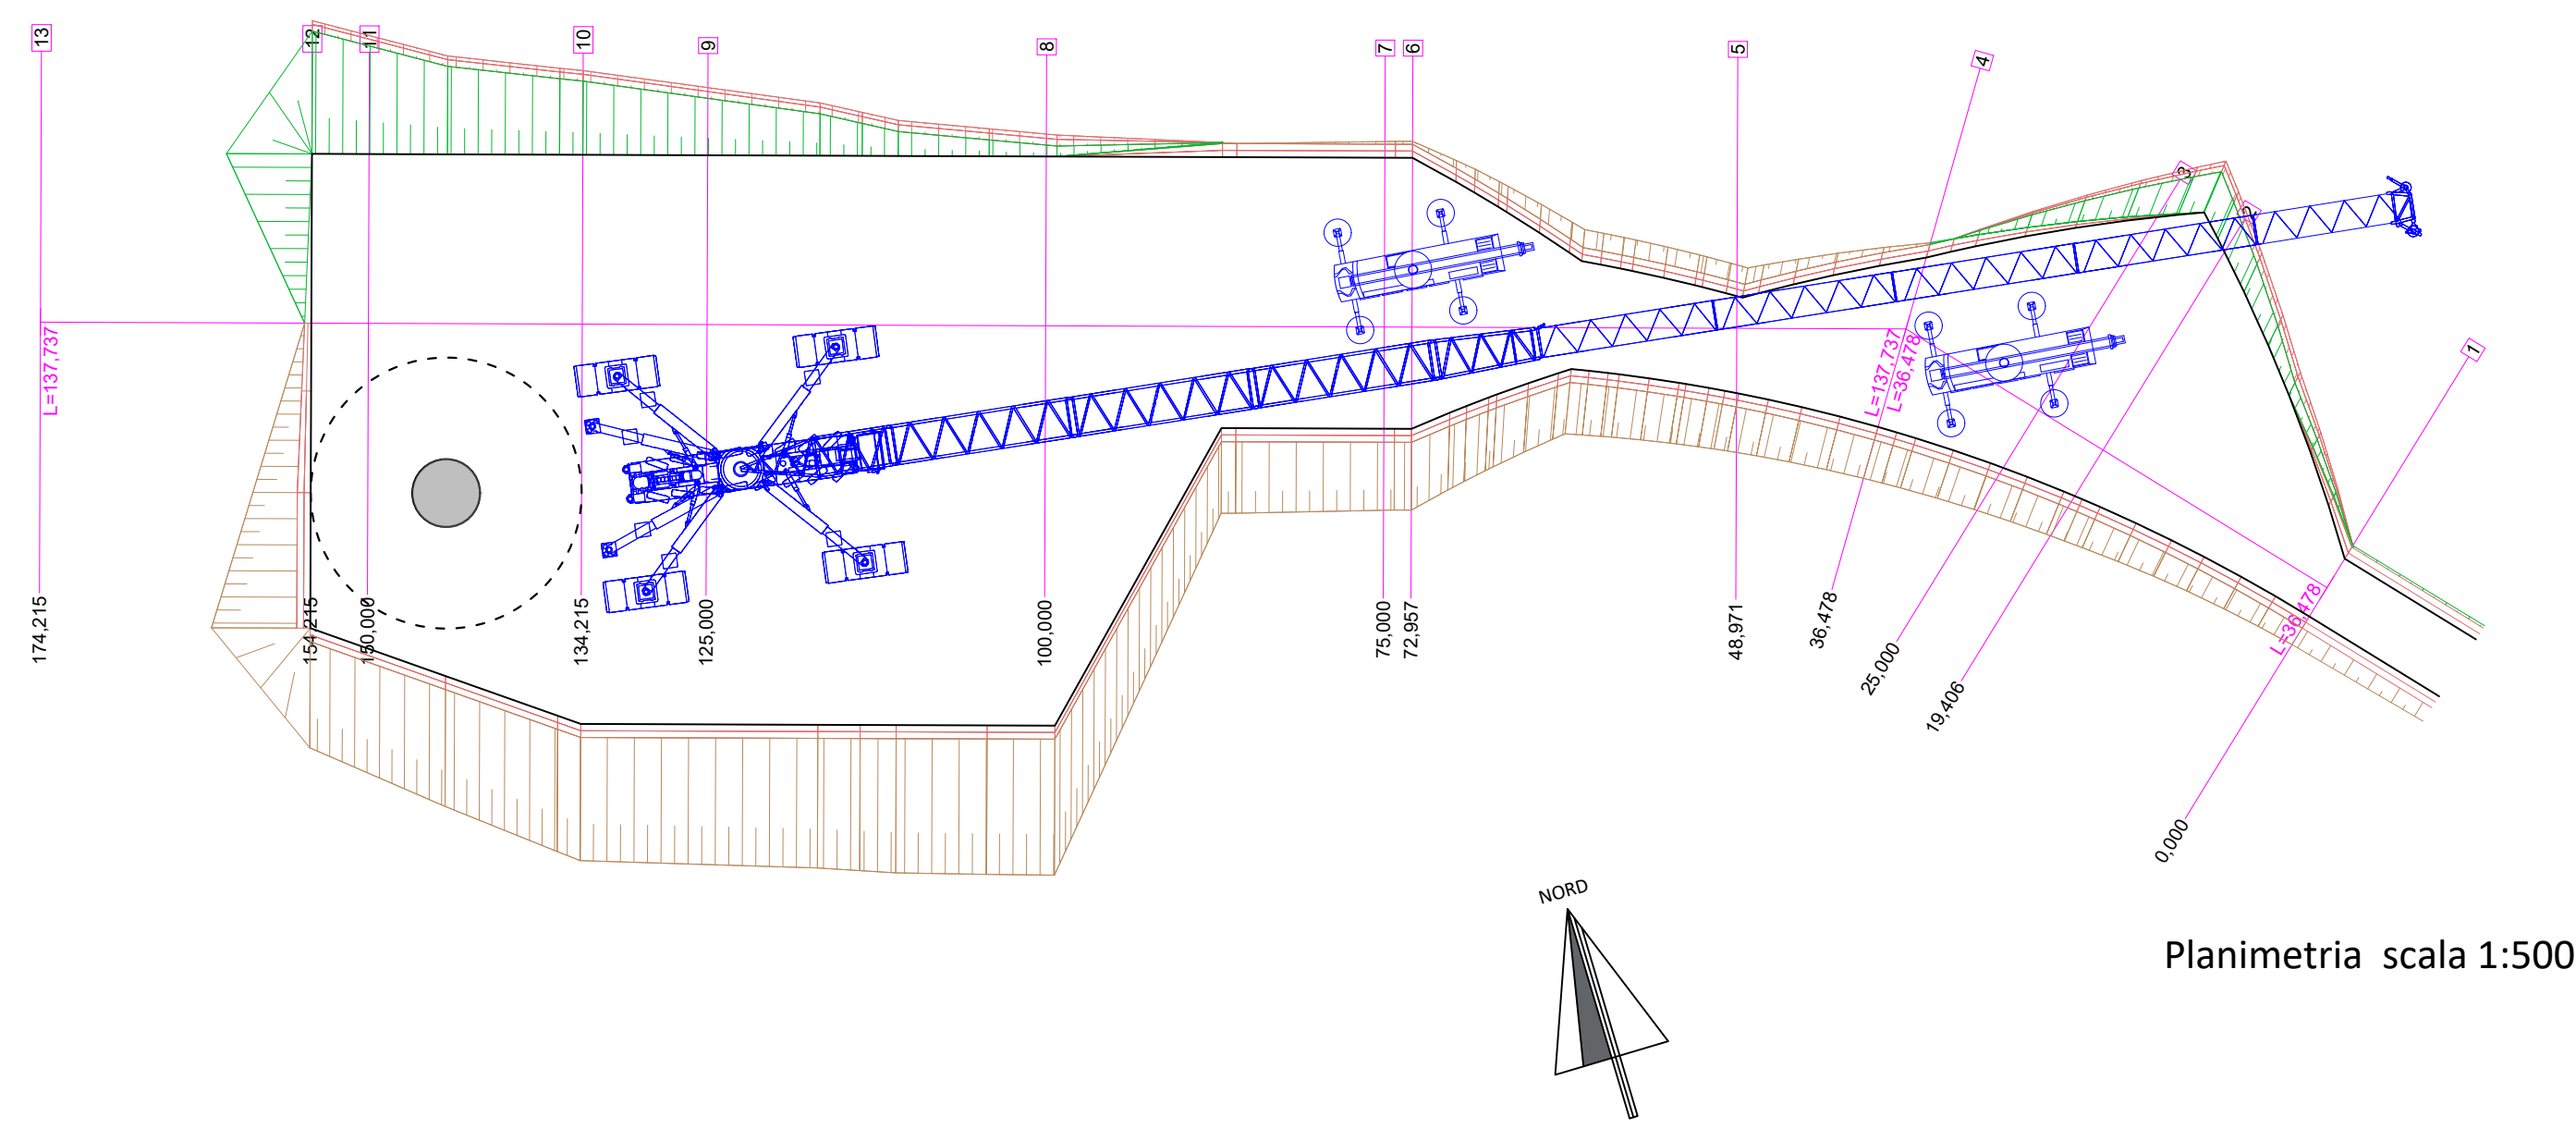


Planimetria scala 1:500

Piazzola Temporanea TIPO

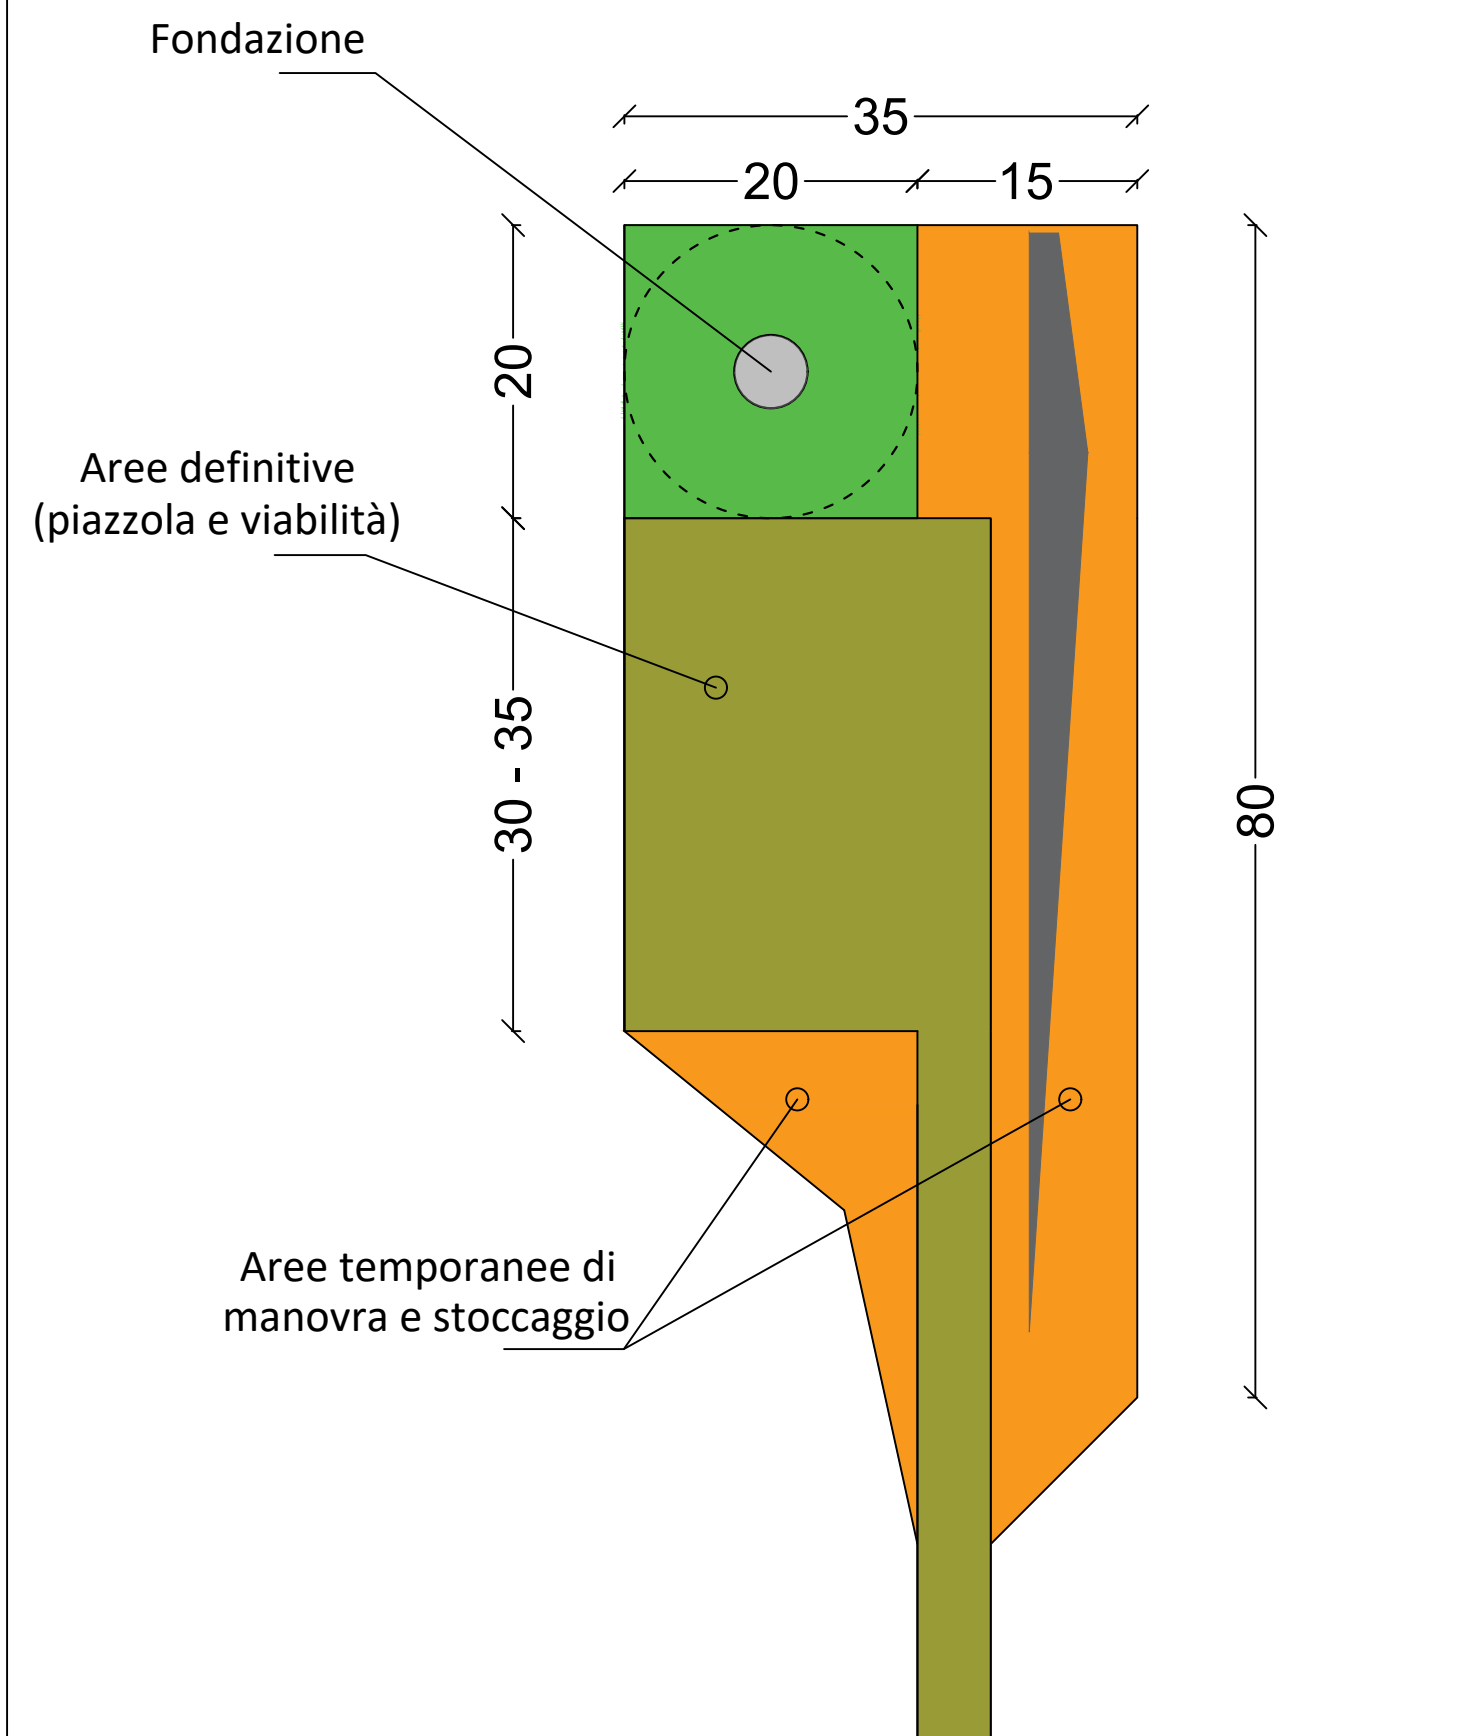


Schematizzazione delle piazzole scala 1:500

Piazzola Temporanea di cantiere PEVE.03

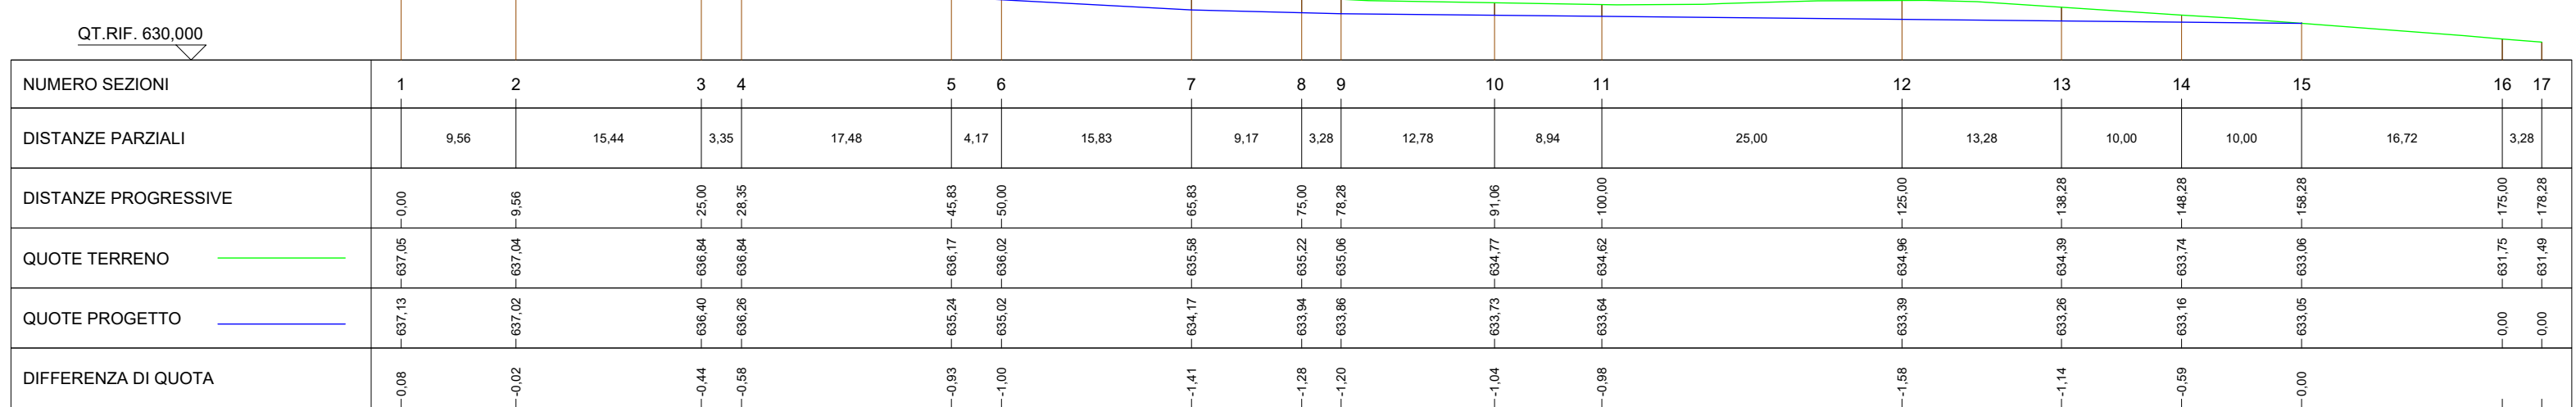


Profilo Longitudinale scala 1:500

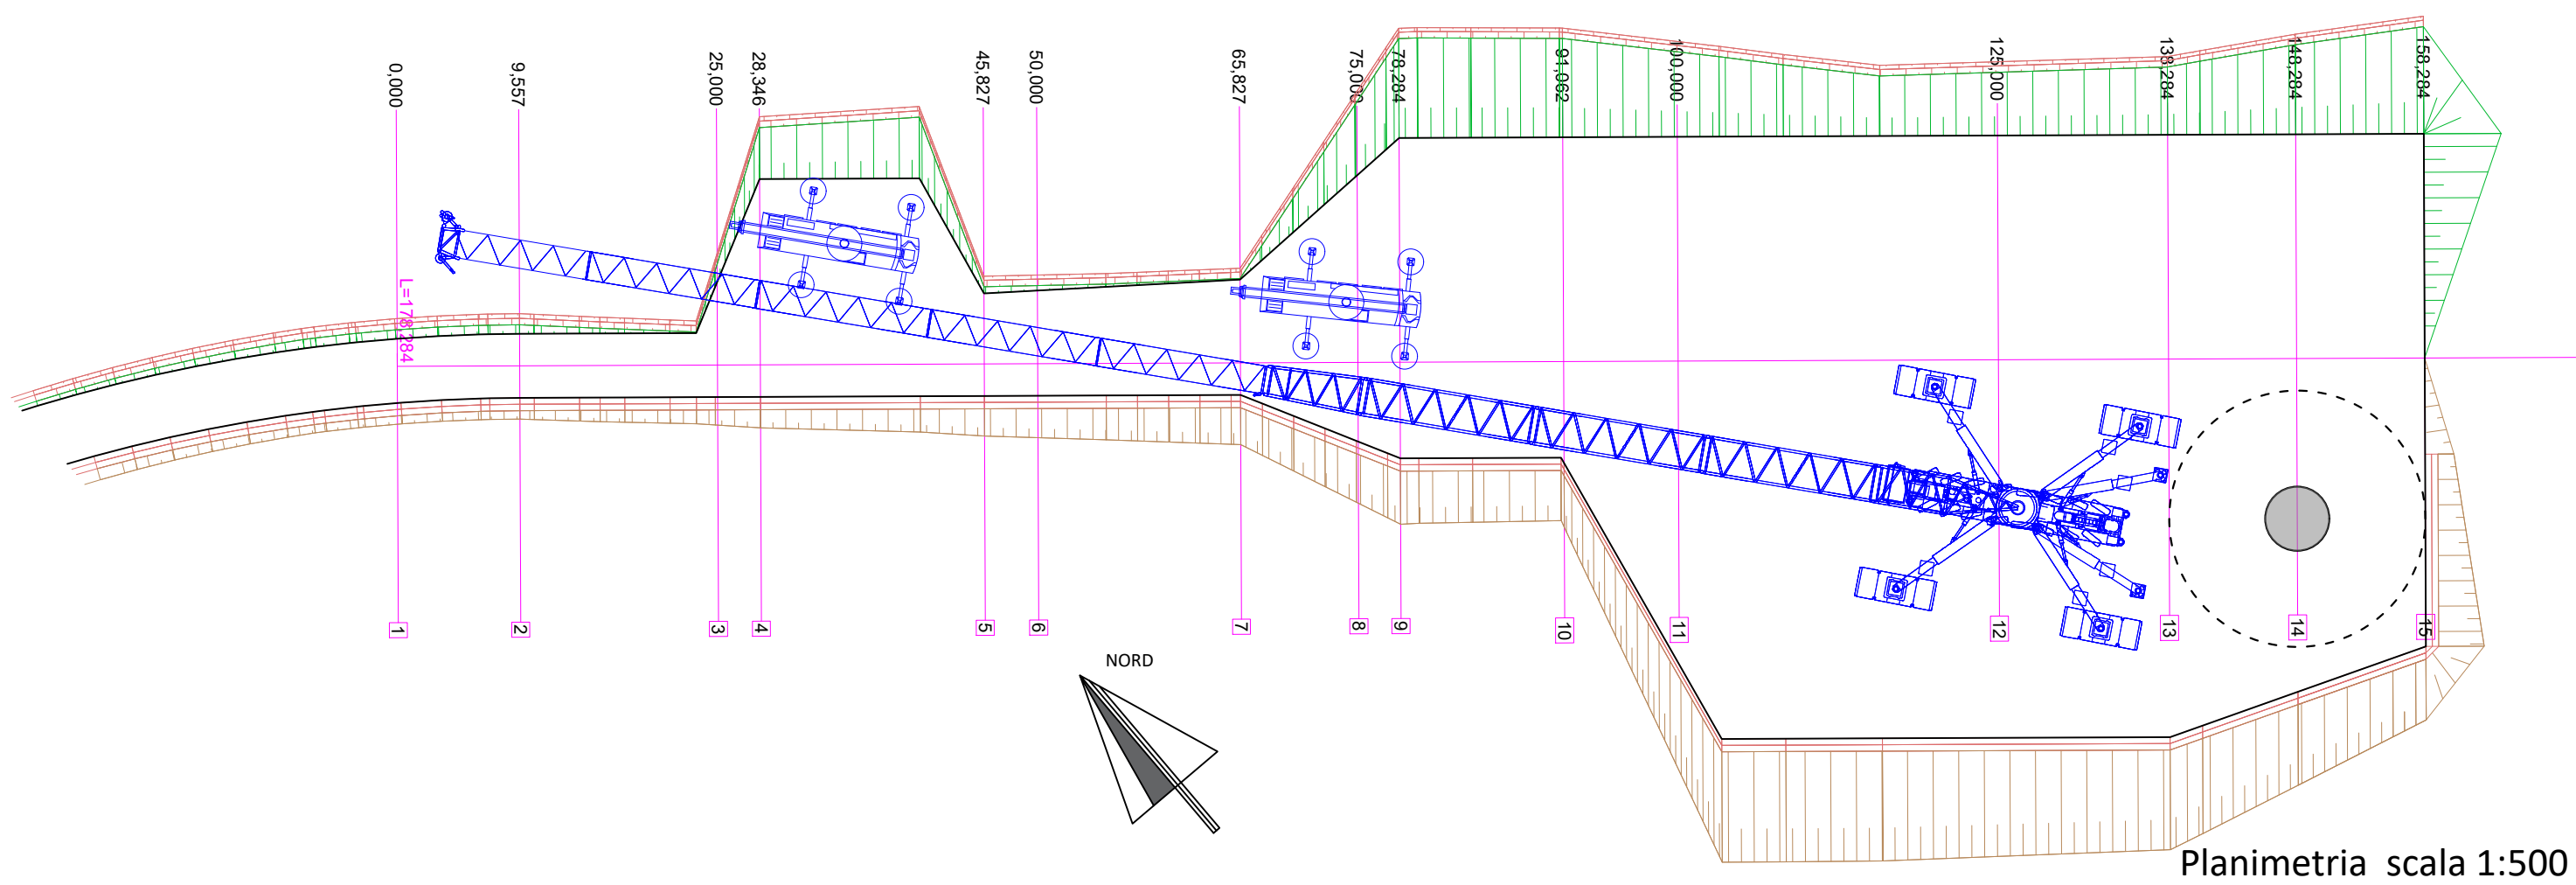


Planimetria scala 1:500

Piazzola Temporanea di cantiere PEVE.04

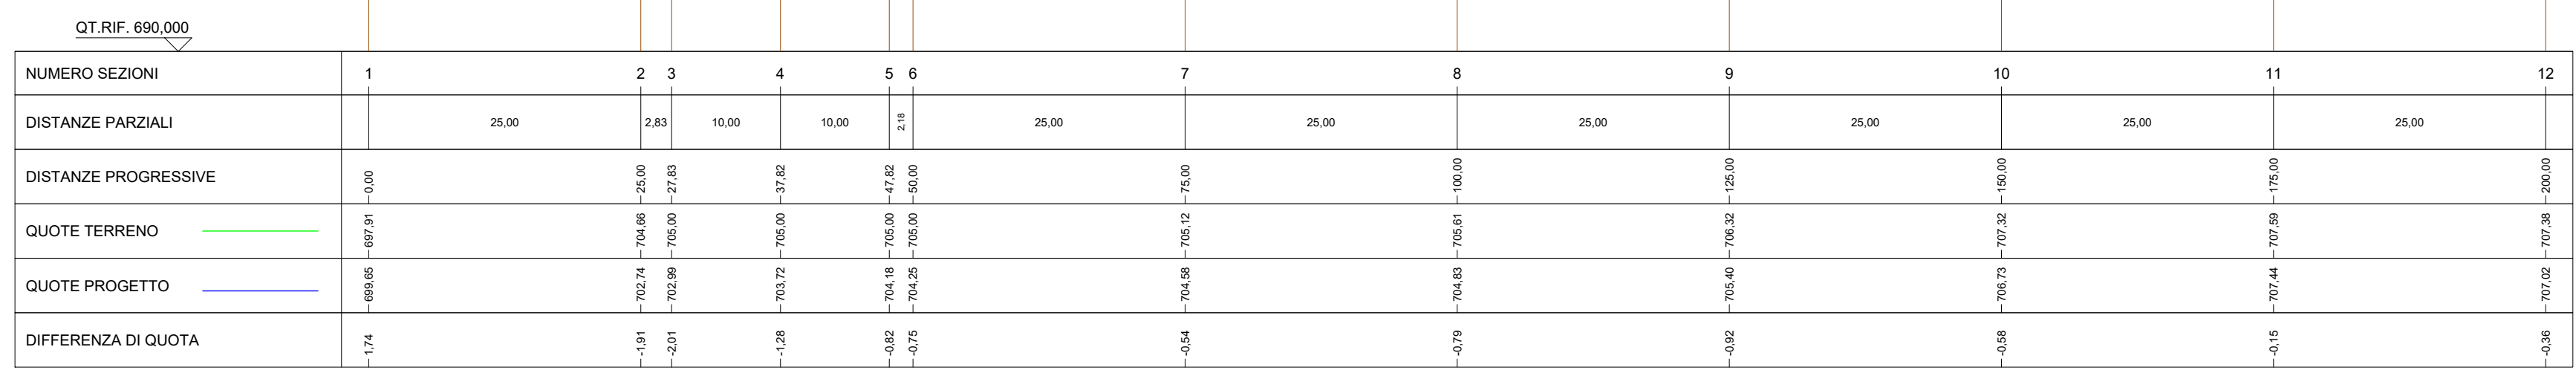


Profilo Longitudinale scala 1:500

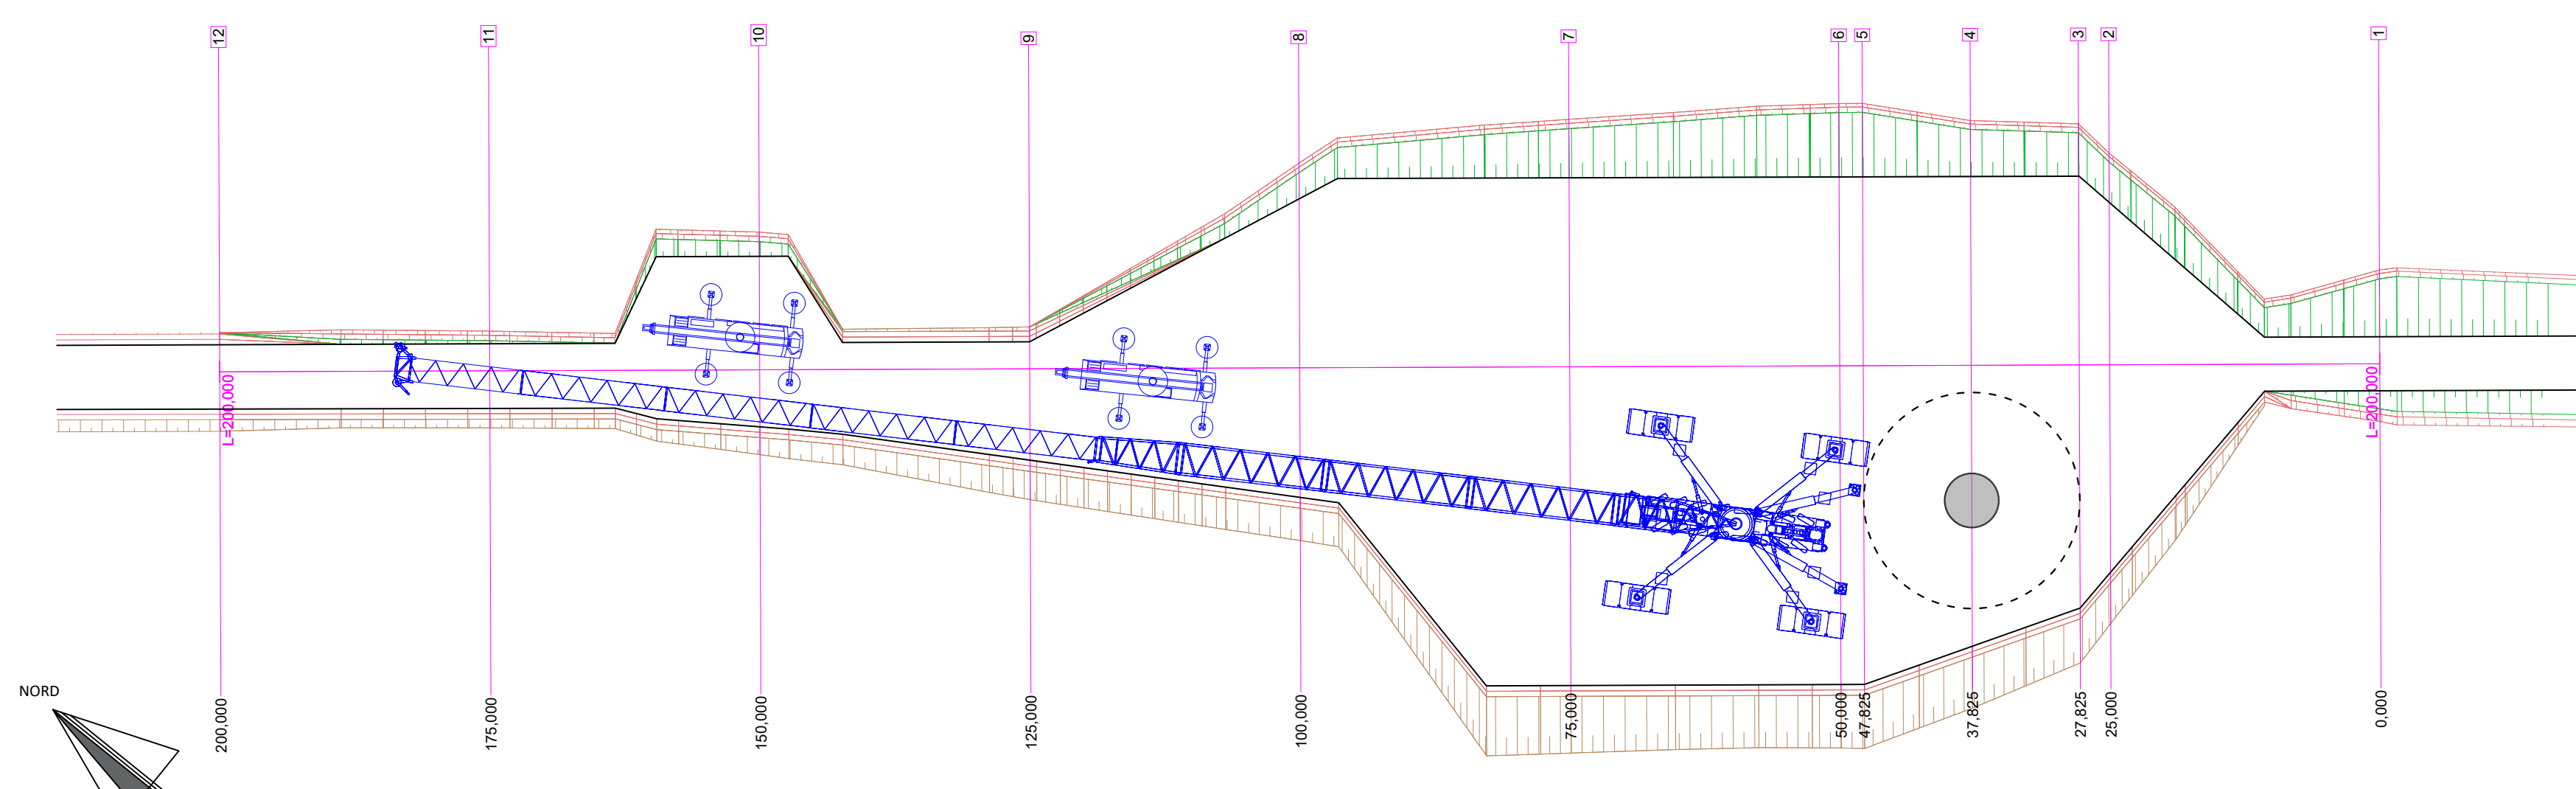


Planimetria scala 1:500

Piazzola Temporanea di cantiere PEVE.05

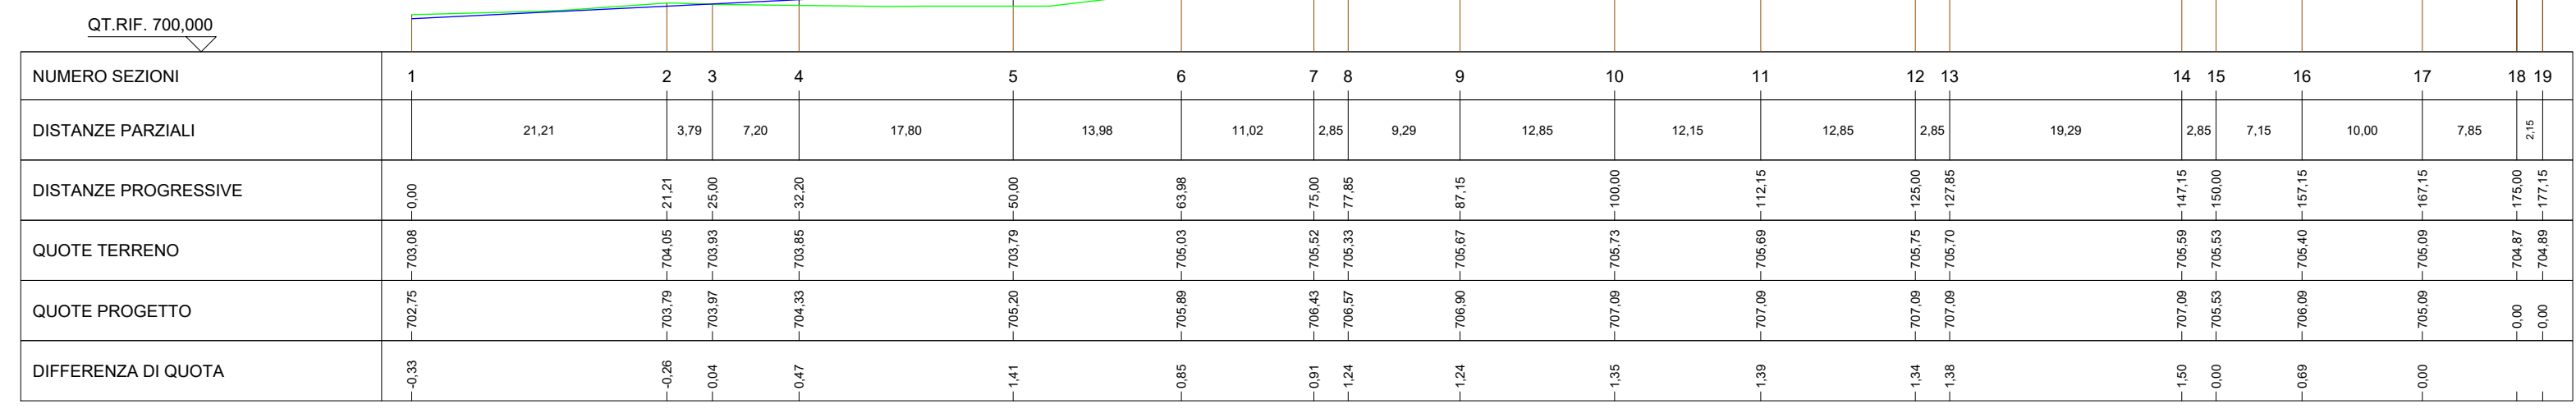




Profilo Longitudinale scala 1:500

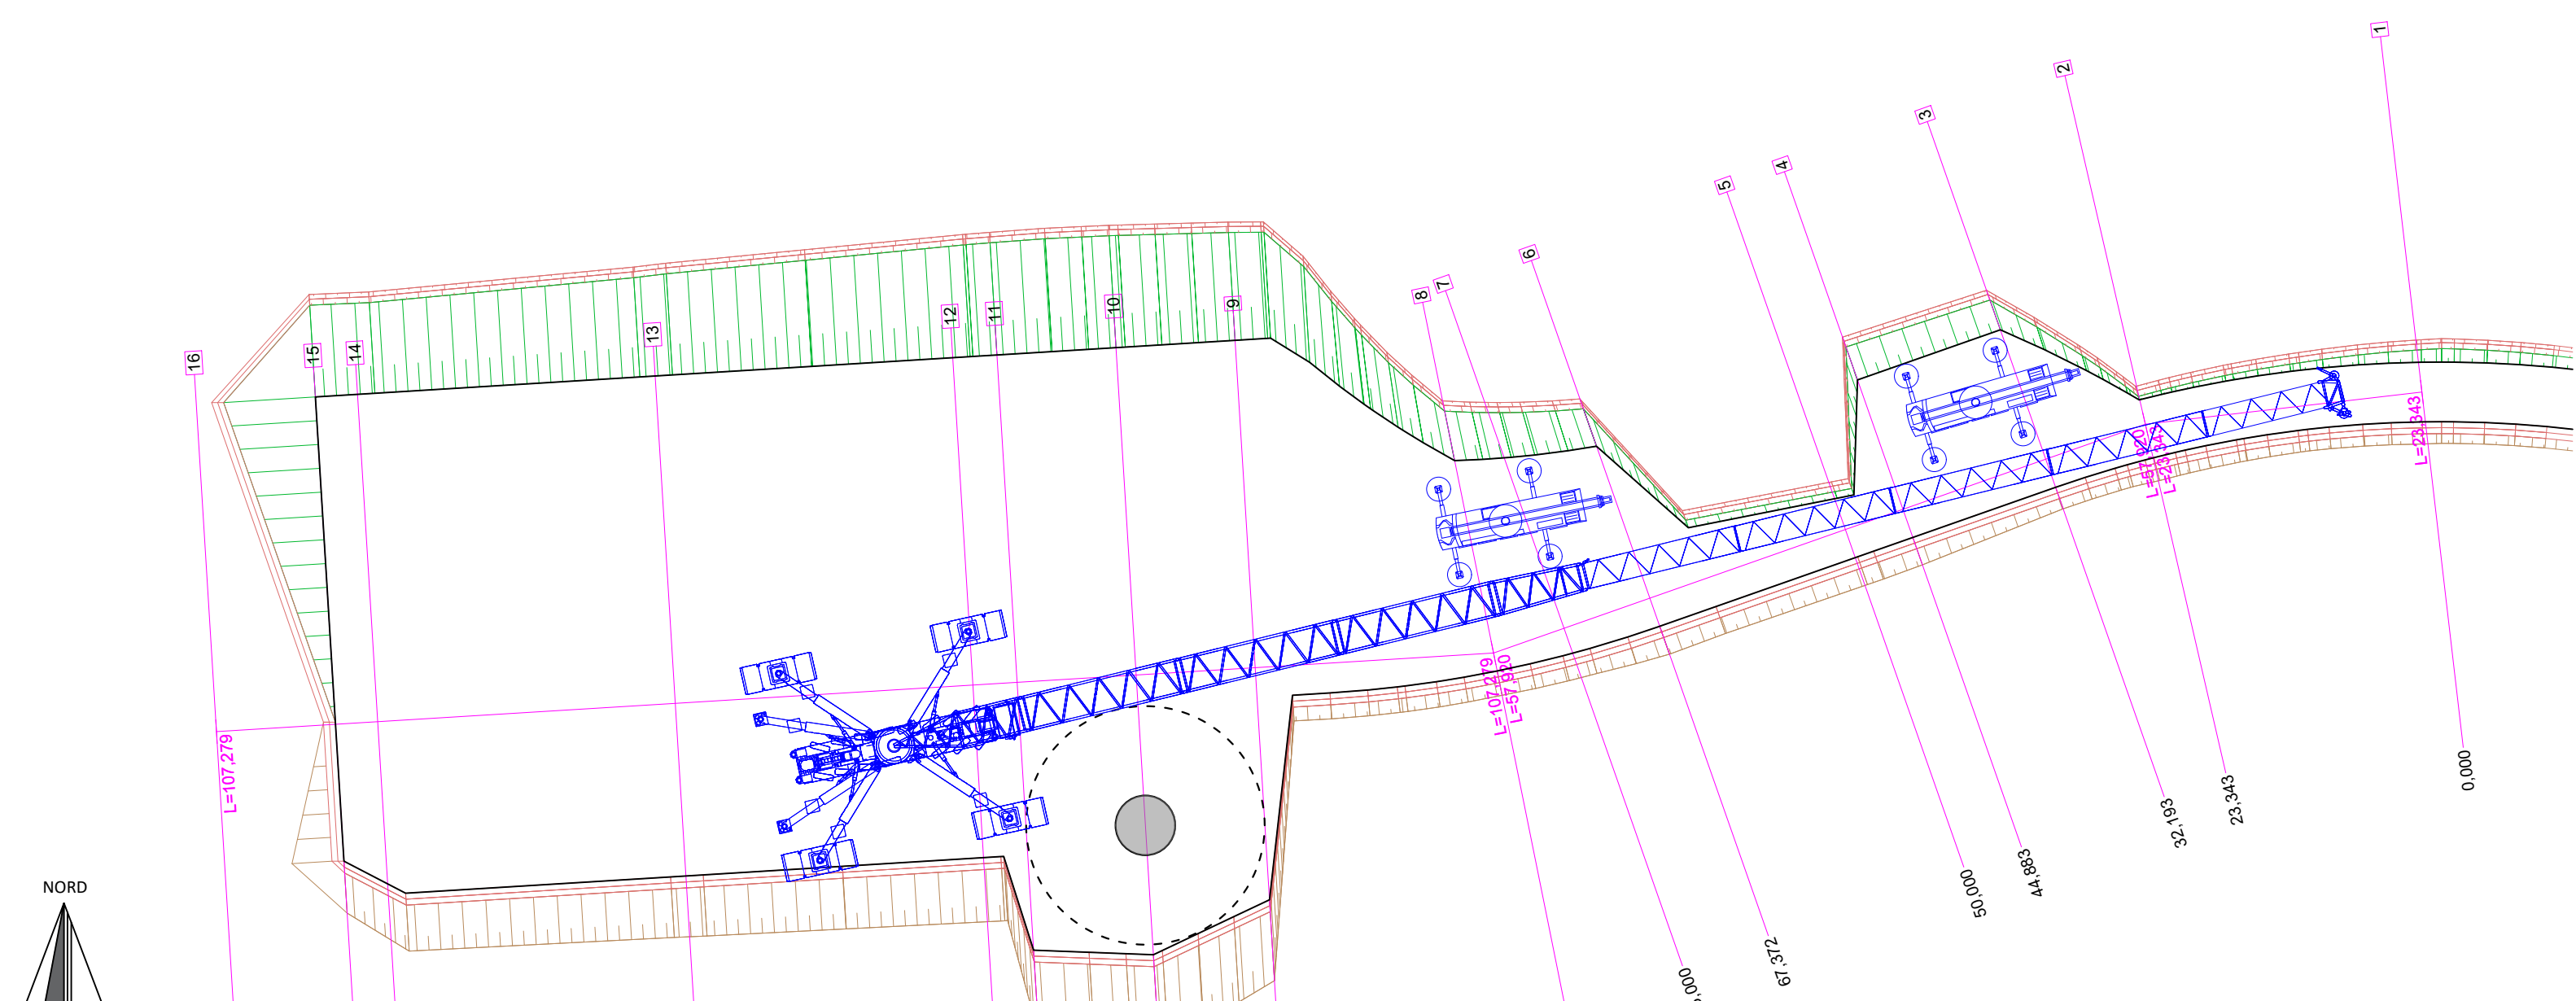

Planimetria scala 1:500

Legenda

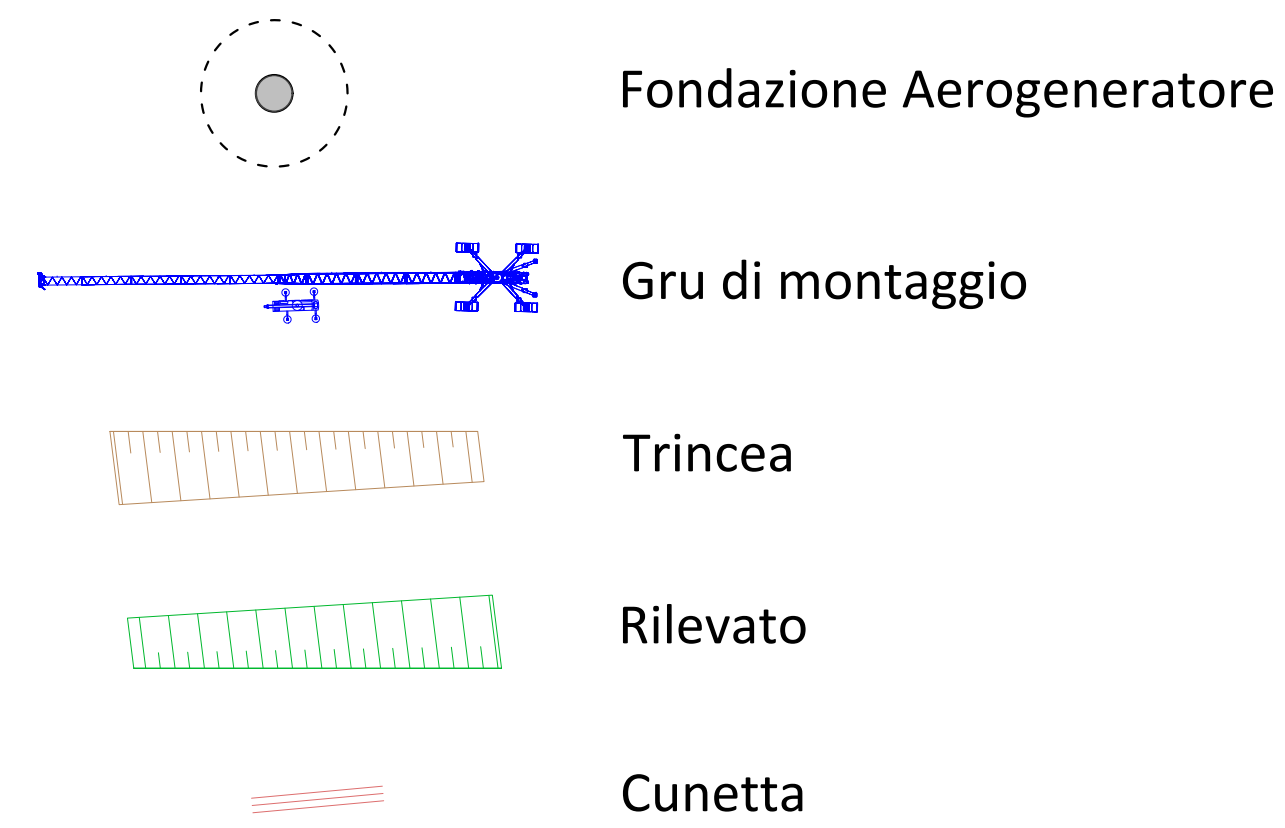

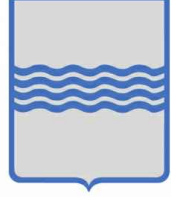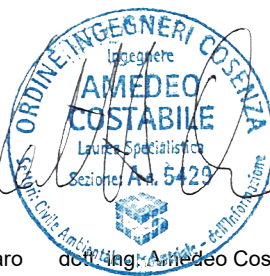Comune di Venosa 	Regione Basilicata 	Comune di Maschio 																														
Comittente:  E.ON CLIMATE & RENEWABLES ITALIA S.R.L. via A. Vespucci 2 - 20124 Milano P.IVA/C.F. 0640370968 pec: e.on.climate@enem.basilicata.it registral.it																																
Ytolo del Progetto: PARCO EOLICO "VENUSIA"																																
Documento: PROGETTO DEFINITIVO Richiesta Autorizzazione Unica ai sensi del D. Lgs. 387 del 29/09/2003 N° Documento: PEVE_A_16.a.13.b.1																																
<table border="1" style="width: 100%; border-collapse: collapse;"> <tr> <td style="width: 25%;">ID PROGETTO: PEVE</td> <td style="width: 25%;">DISCIPLINA: P</td> <td style="width: 25%;">TIPOLOGIA: T</td> <td style="width: 25%;">FORMATO: A0</td> </tr> </table>			ID PROGETTO: PEVE	DISCIPLINA: P	TIPOLOGIA: T	FORMATO: A0																										
ID PROGETTO: PEVE	DISCIPLINA: P	TIPOLOGIA: T	FORMATO: A0																													
Elaborato: Planimetrie e profili delle piazzole temporanee di cantiere 1 di 2																																
<table border="1" style="width: 100%; border-collapse: collapse;"> <tr> <td style="width: 25%;">FOGLIO: 1 di 2</td> <td style="width: 25%;">SCALA: 1:500</td> <td style="width: 50%;">Nome file: PEVE_A_16.a.13.b.1 - Planimetrie e profili piazzole temporanee 1 di 2.pdf</td> </tr> </table>			FOGLIO: 1 di 2	SCALA: 1:500	Nome file: PEVE_A_16.a.13.b.1 - Planimetrie e profili piazzole temporanee 1 di 2.pdf																											
FOGLIO: 1 di 2	SCALA: 1:500	Nome file: PEVE_A_16.a.13.b.1 - Planimetrie e profili piazzole temporanee 1 di 2.pdf																														
Progettazione:  NEW DEVELOPMENTS NEW DEVELOPMENTS S.r.l.s. piazza Europa, 14 87100 Cosenza (CS) Progettisti:  dot. ing. Giovanni Guzzo Foliano  dot. ing. Amedeo Costabile  dot. ing. Francesco Merino																																
<table border="1" style="width: 100%; border-collapse: collapse;"> <thead> <tr> <th style="width: 20%;">Rev.</th> <th style="width: 30%;">Data Revisione</th> <th style="width: 20%;">Descrizione Revisione</th> <th style="width: 20%;">Realizzo</th> <th style="width: 10%;">Controlato</th> <th style="width: 10%;">Approvato</th> </tr> </thead> <tbody> <tr><td> </td><td> </td><td> </td><td> </td><td> </td><td> </td></tr> <tr><td> </td><td> </td><td> </td><td> </td><td> </td><td> </td></tr> <tr><td> </td><td> </td><td> </td><td> </td><td> </td><td> </td></tr> <tr><td> </td><td> </td><td> </td><td> </td><td> </td><td> </td></tr> </tbody> </table>			Rev.	Data Revisione	Descrizione Revisione	Realizzo	Controlato	Approvato																								
Rev.	Data Revisione	Descrizione Revisione	Realizzo	Controlato	Approvato																											
<table border="1" style="width: 100%; border-collapse: collapse;"> <tr> <td style="width: 20%;">00</td> <td style="width: 20%;">23/02/2019</td> <td style="width: 20%;">PRIMA EMISSIONE</td> <td style="width: 20%;">New Dev.</td> <td style="width: 10%;">ECRI</td> <td style="width: 10%;">ECRI</td> </tr> </table>			00	23/02/2019	PRIMA EMISSIONE	New Dev.	ECRI	ECRI																								
00	23/02/2019	PRIMA EMISSIONE	New Dev.	ECRI	ECRI																											