


Piazzola Temporanea di cantiere PEVE.06

QT.RIF. 620.000																
NUMERO SEZIONI	1	2	3	4	5	6	7	8	9	10	11	12	13	14	15	16
DISTANZE PARZIALI		23,10	3,32	17,28	1,88	15,88	7,14	3,86	22,14	2,46	22,14	12,08	10,08	7,98	10,08	
DISTANZE PROGRESSIVE		23,10	26,42	43,70	45,58	61,46	68,60	72,46	94,60	97,06	119,20	131,28	141,36	149,34	159,42	169,50
QUOTE TERRENO		102,54	102,54	102,54	102,54	102,54	102,54	102,54	102,54	102,54	102,54	102,54	102,54	102,54	102,54	102,54
QUOTE PROGETTO		102,54	102,54	102,54	102,54	102,54	102,54	102,54	102,54	102,54	102,54	102,54	102,54	102,54	102,54	102,54
DIFFERENZA DI QUOTA		0,00	0,00	0,00	0,00	0,00	0,00	0,00	0,00	0,00	0,00	0,00	0,00	0,00	0,00	0,00

Profilo Longitudinale scala 1:500

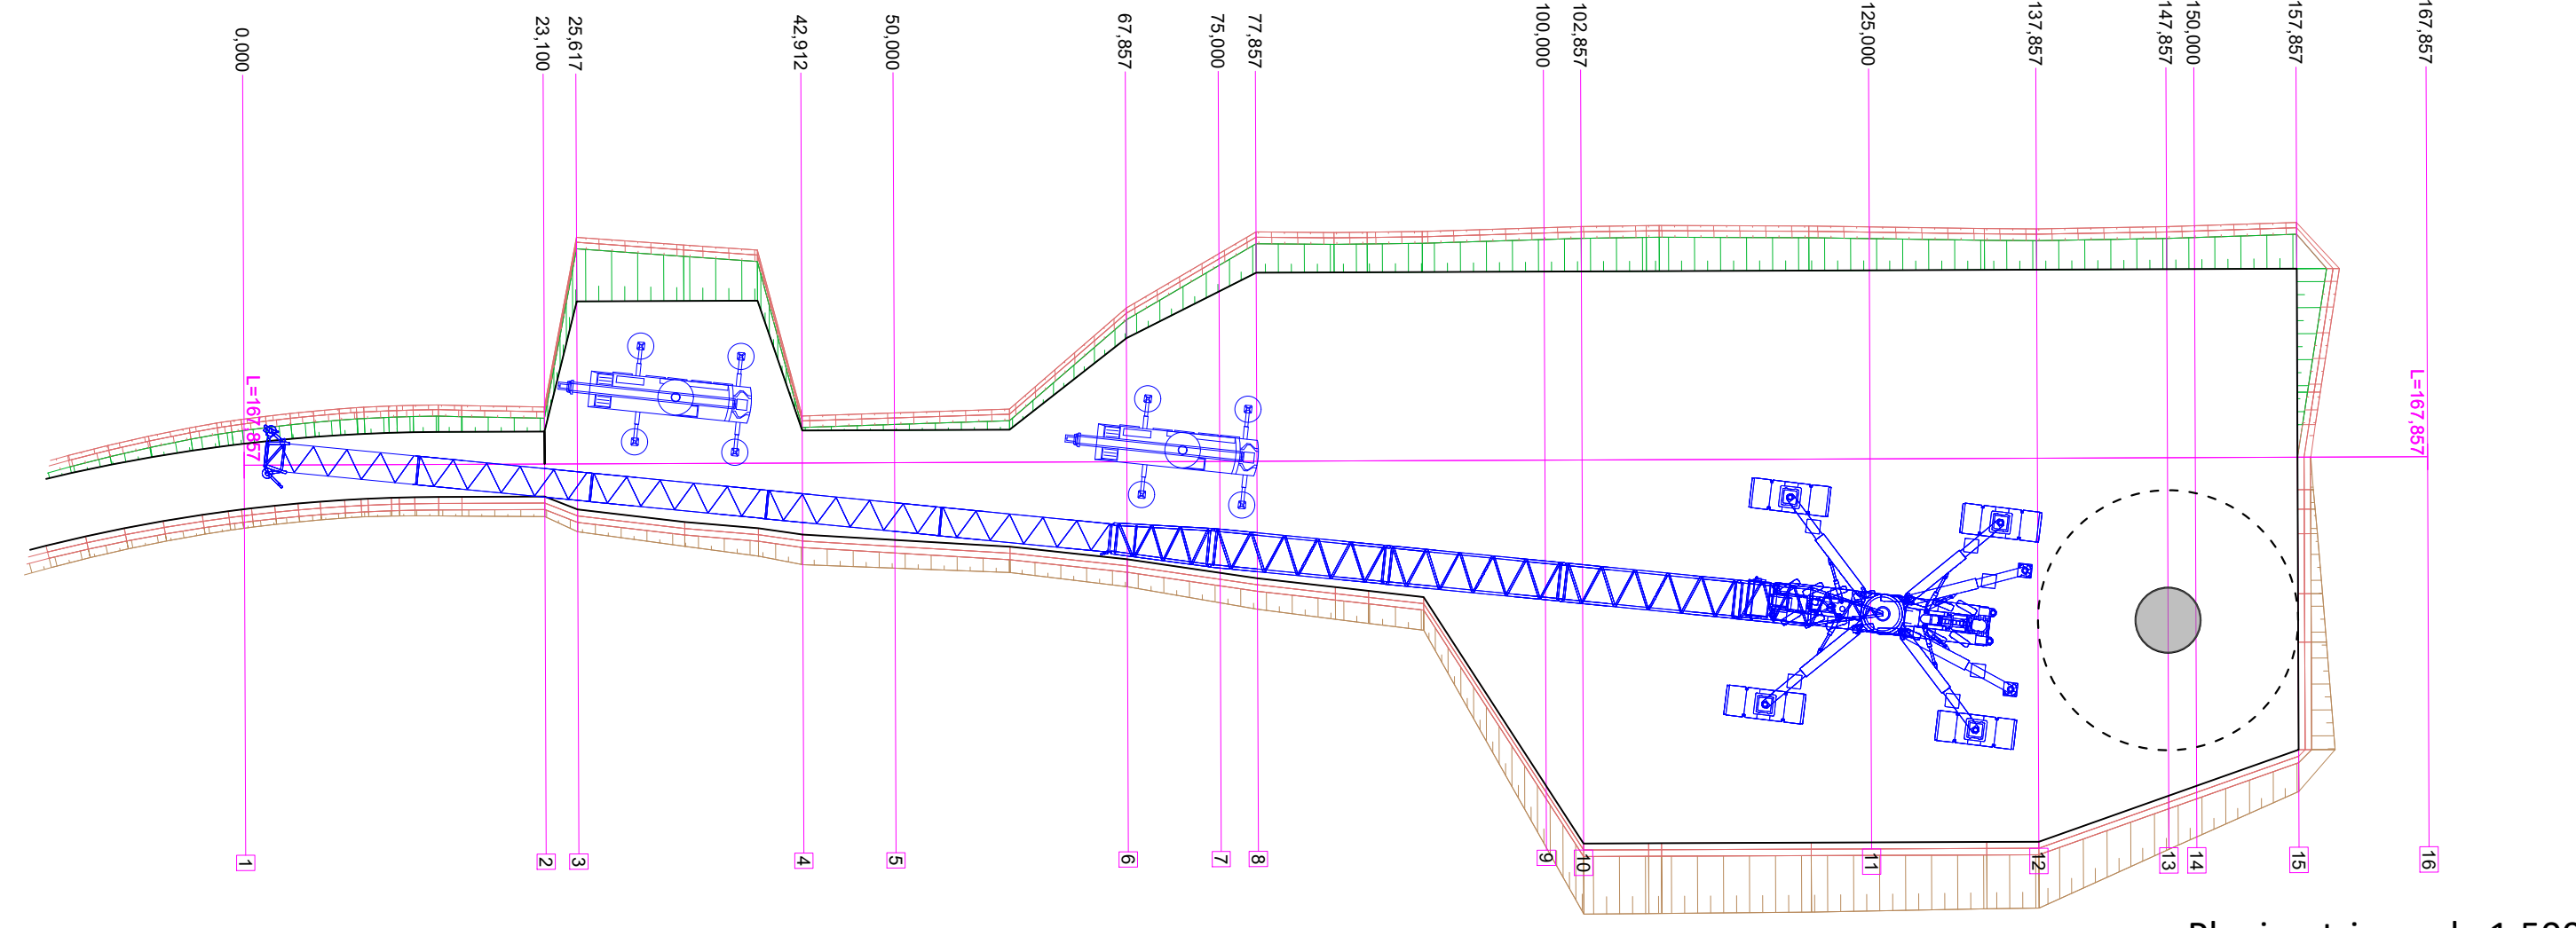


Planimetria scala 1:500

Piazzola Temporanea di cantiere PEVE.07


QT.RIF. 665.000															
NUMERO SEZIONI	1	2	3	4	5	6	7	8	9	10	11	12			
DISTANZE PARZIALI		6,74	10,00	6,28	3,74	21,08		26,00		10,00	7,42	17,58	25,00	15,72	
DISTANZE PROGRESSIVE		6,74	17,74	24,02	27,76	48,84	49,58	75,58	85,58	95,58	103,00	120,58	145,58	161,30	177,02
QUOTE TERRENO		102,54	102,54	102,54	102,54	102,54	102,54	102,54	102,54	102,54	102,54	102,54	102,54	102,54	102,54
QUOTE PROGETTO		102,54	102,54	102,54	102,54	102,54	102,54	102,54	102,54	102,54	102,54	102,54	102,54	102,54	102,54
DIFFERENZA DI QUOTA		0,00	0,00	0,00	0,00	0,00	0,00	0,00	0,00	0,00	0,00	0,00	0,00	0,00	0,00

Profilo Longitudinale scala 1:500

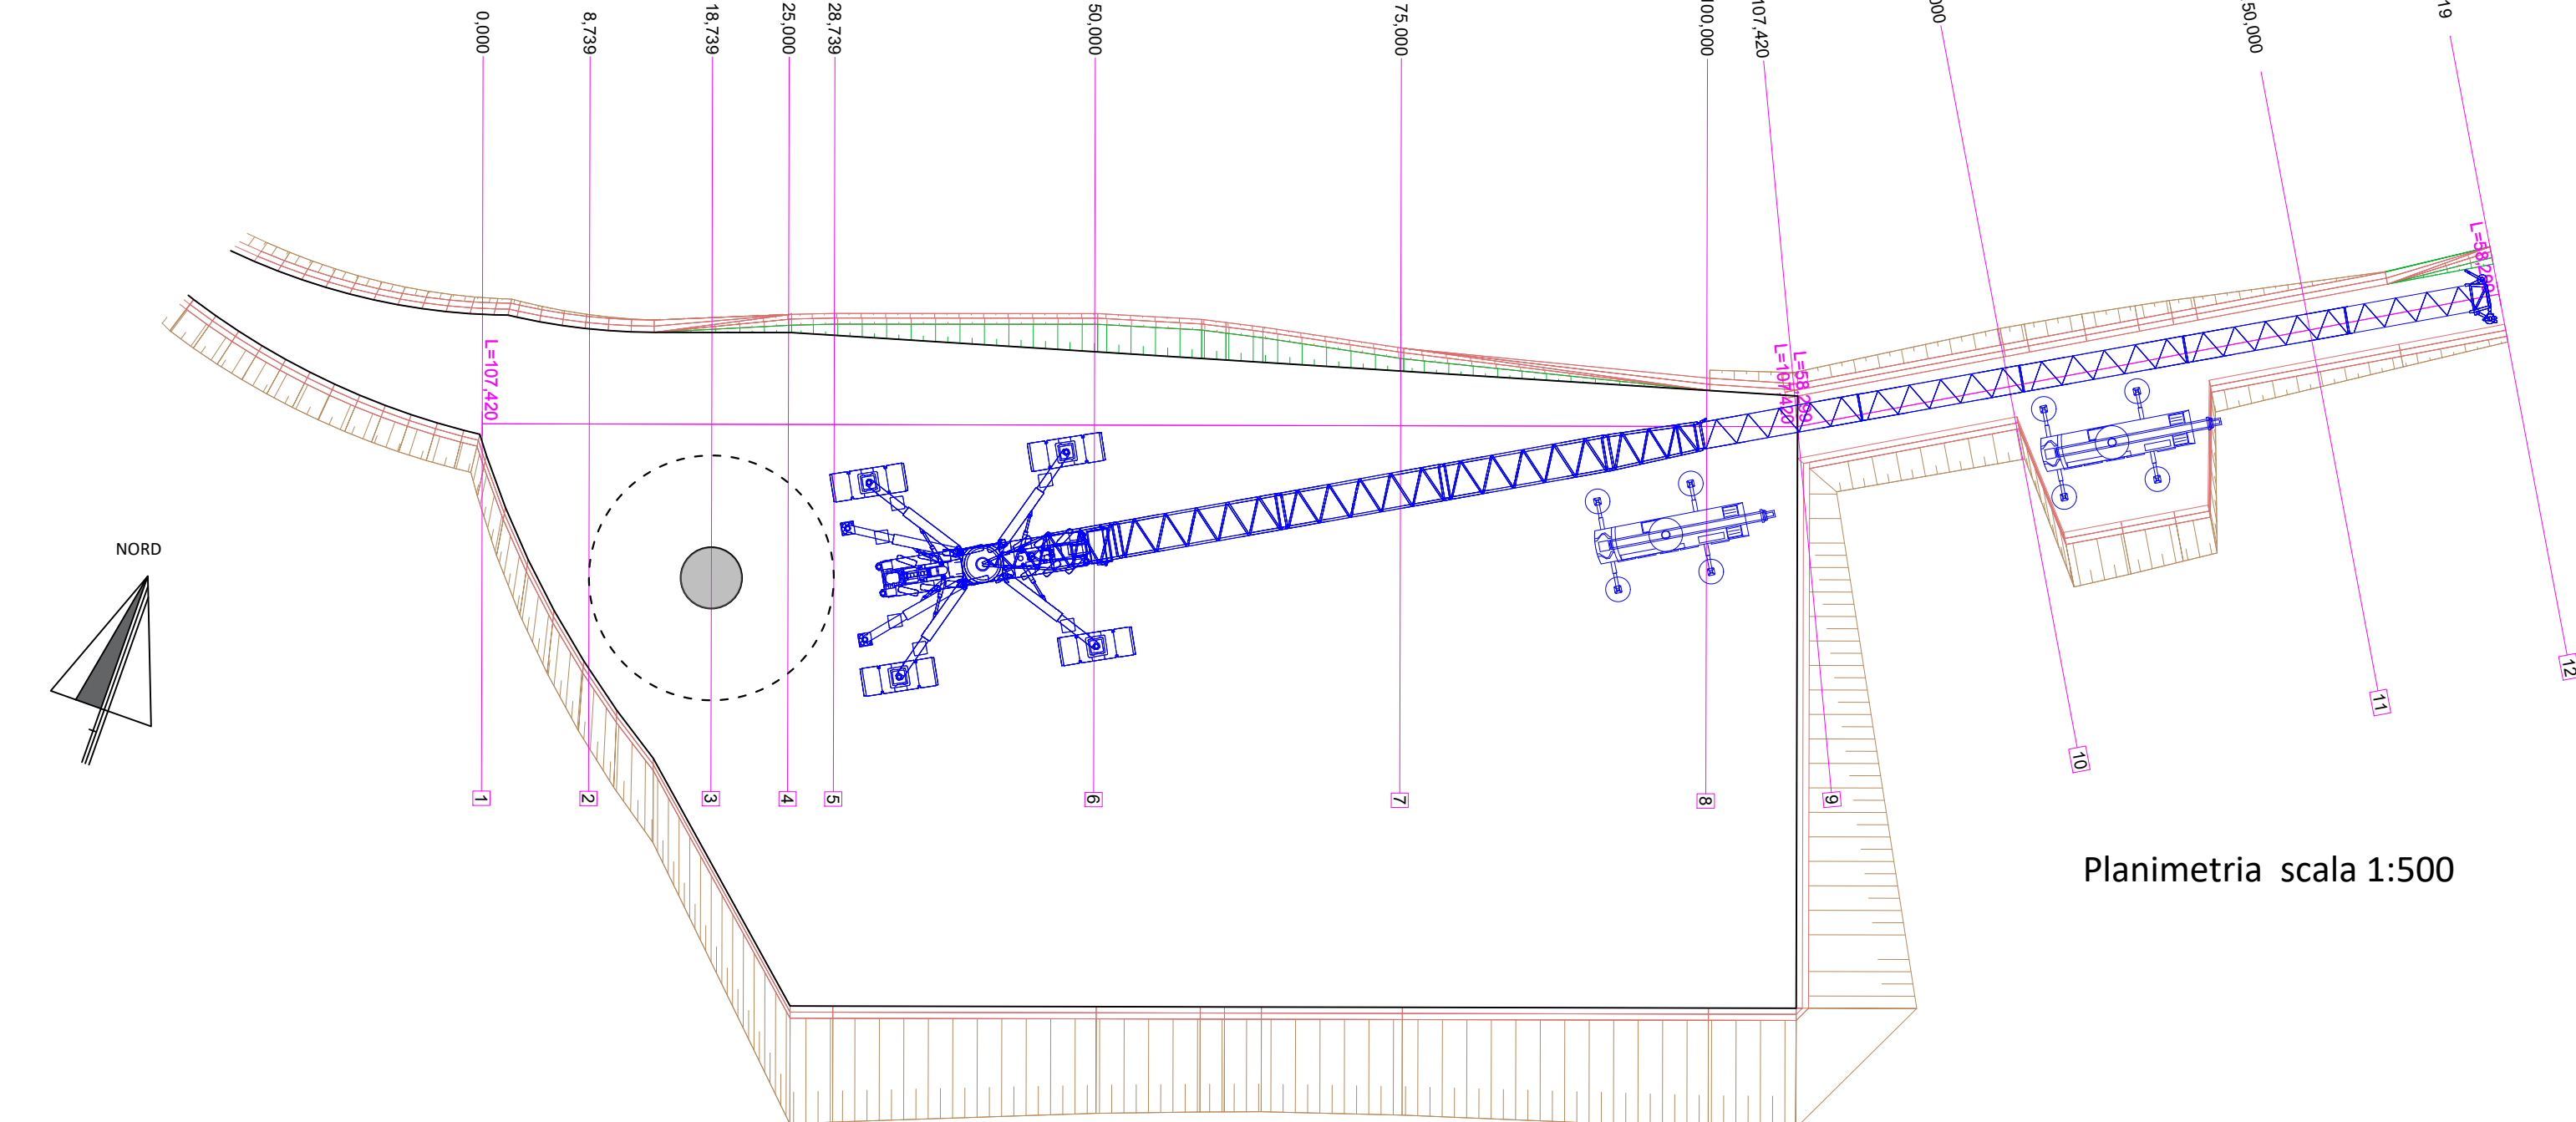

Planimetria scala 1:500

Piazzola Temporanea TIPO

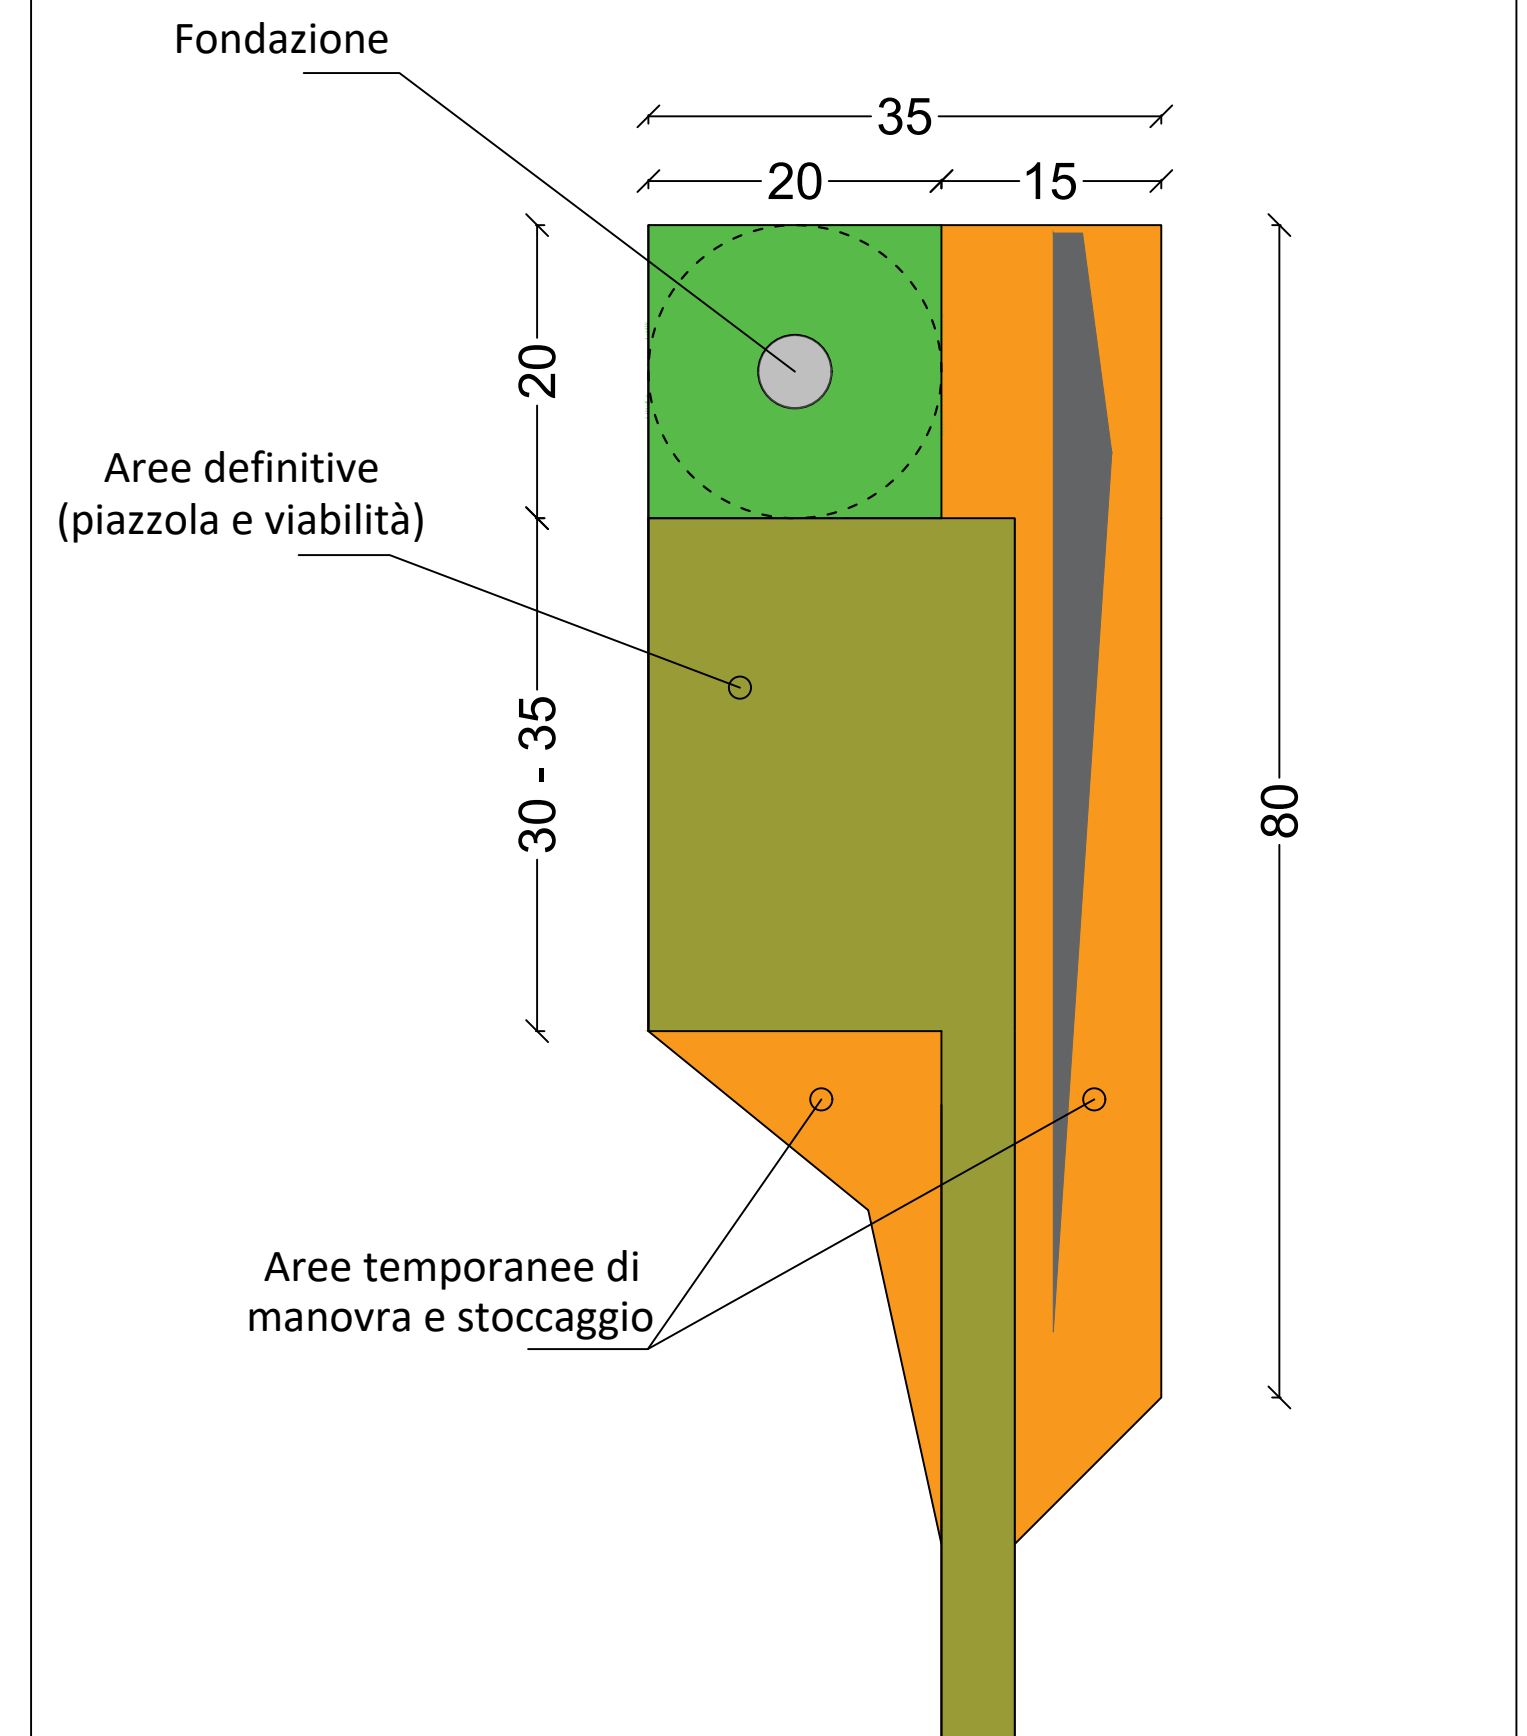


Schematizzazione delle piazzole scala 1:500

Piazzola Temporanea di cantiere PEVE.08

SCALA 1:500													
QT.RIF. 785.000													
NUMERO SEZIONI	1	2	3	4	5	6	7	8	9	10	11	12	
DISTANZE PARZIALI		16,00		23,89		26,14		26,89		10,00	10,00	6,88	30,89
DISTANZE PROGRESSIVE		16,00	16,00	39,89	66,03	92,17	118,31	144,45	154,45	164,45	171,33	202,22	
QUOTE TERRENO		102,54	102,54	102,54	102,54	102,54	102,54	102,54	102,54	102,54	102,54	102,54	
QUOTE PROGETTO		102,54	102,54	102,54	102,54	102,54	102,54	102,54	102,54	102,54	102,54	102,54	
DIFFERENZA DI QUOTA		0,00	0,00	0,00	0,00	0,00	0,00	0,00	0,00	0,00	0,00	0,00	

Profilo Longitudinale scala 1:500

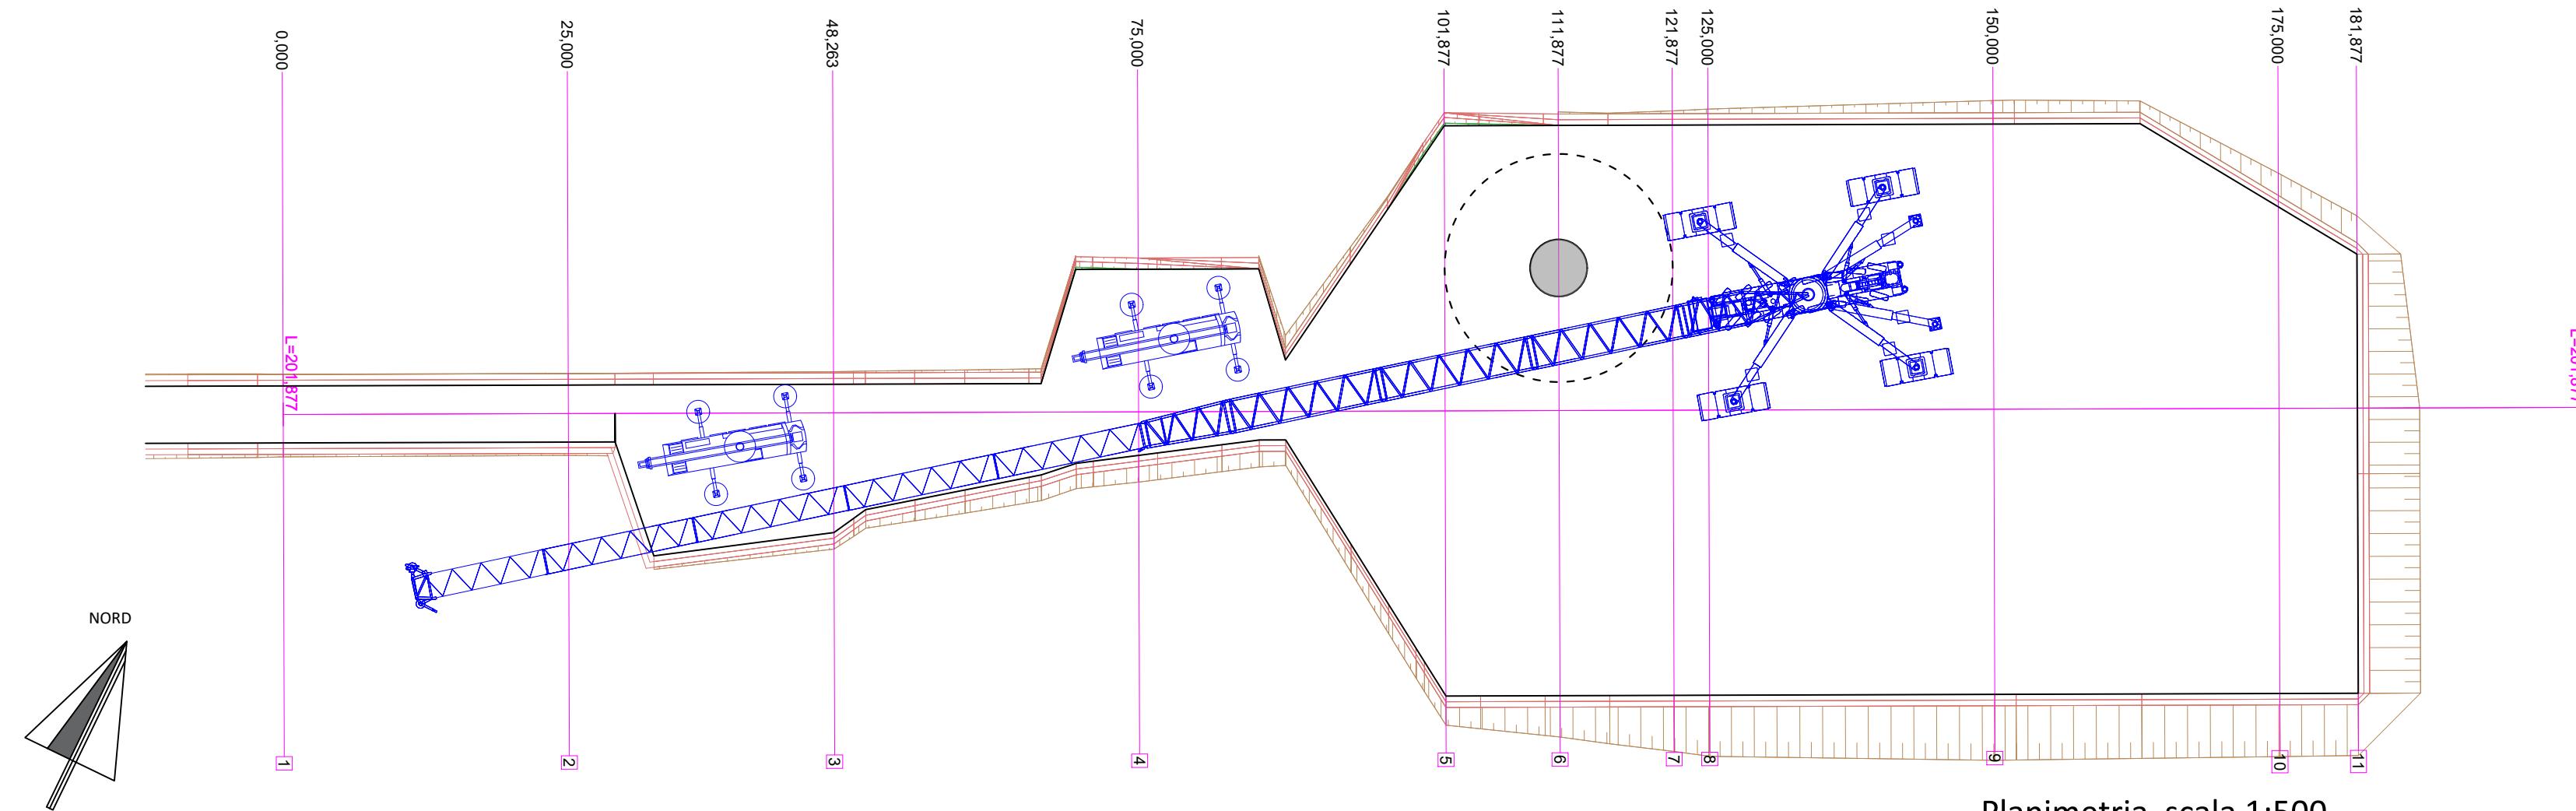

Planimetria scala 1:500


Legenda

- Fondazione Aerogeneratore
- Gru di montaggio
- Trincea
- Rilevato
- Cunetta

Piazzola Temporanea di cantiere PEVE.09

QT.RIF. 745.000														
NUMERO SEZIONI	1	2	3	4	5	6	7	8	9	10	11	12	13	
DISTANZE PARZIALI		25,00		21,14	1,00	19,44		6,36	1,00	20,00		20,00	10,00	10,00
DISTANZE PROGRESSIVE		25,00	25,00	46,14	47,14	66,58	67,58	73,94	74,94	94,94	114,94	124,94	134,94	
QUOTE TERRENO		102,54	102,54	102,54	102,54	102,54	102,54	102,54	102,54	102,54	102,54	102,54	102,54	
QUOTE PROGETTO		102,54	102,54	102,54	102,54	102,54	102,54	102,54	102,54	102,54	102,54	102,54	102,54	
DIFFERENZA DI QUOTA		0,00	0,00	0,00	0,00	0,00	0,00	0,00	0,00	0,00	0,00	0,00	0,00	

Profilo Longitudinale scala 1:500

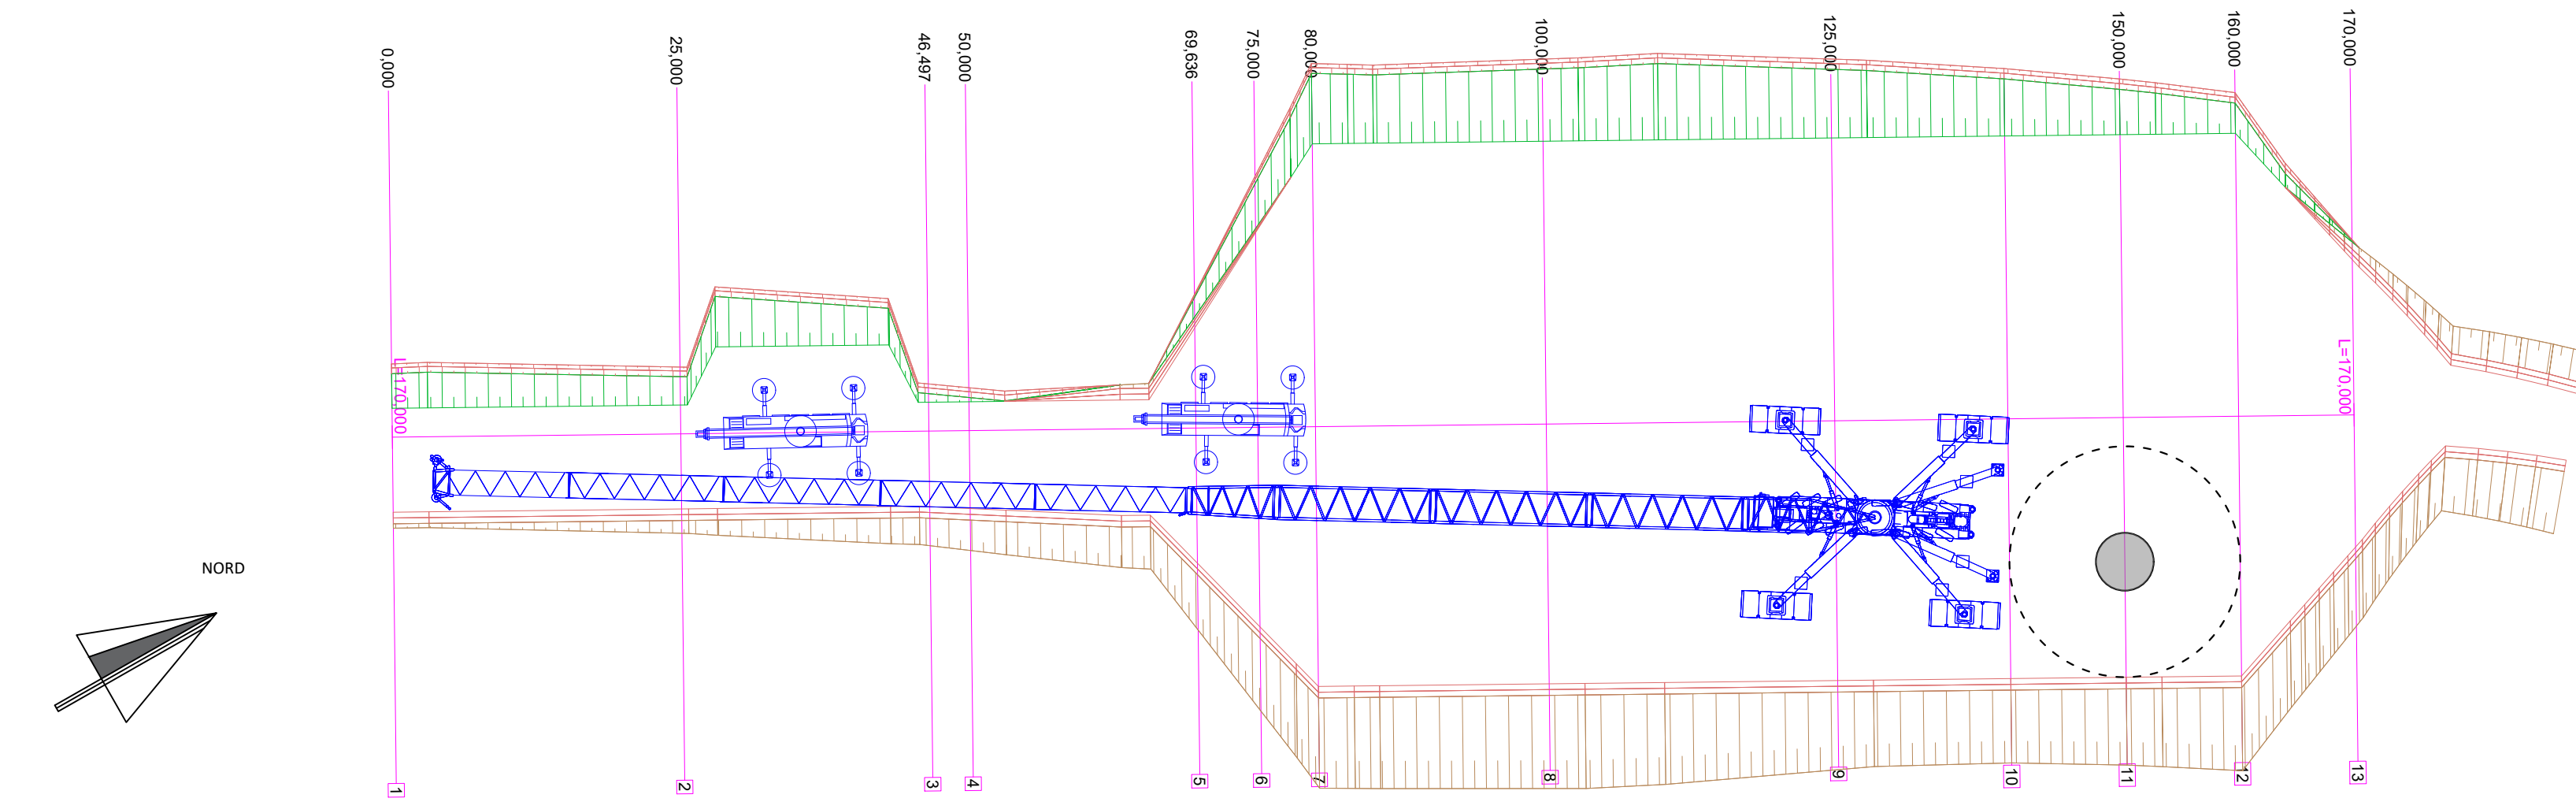


Planimetria scala 1:500

Piazzola Temporanea di cantiere PEVE.10

QT.RIF. 650.000												
NUMERO SEZIONI	1	2	3	4	5	6	7	8	9	10	11	12
DISTANZE PARZIALI		10,00		7,78		17,88		22,88		24,74	24,74	10,00
DISTANZE PROGRESSIVE		10,00	10,00	17,78	25,56	43,44	61,32	84,20	108,94	133,68	158,42	168,42
QUOTE TERRENO		102,54	102,54	102,54	102,54	102,54	102,54	102,54	102,54	102,54	102,54	102,54
QUOTE PROGETTO		102,54	102,54	102,54	102,54	102,54	102,54	102,54	102,54	102,54	102,54	102,54
DIFFERENZA DI QUOTA		0,00	0,00	0,00	0,00	0,00	0,00	0,00	0,00	0,00	0,00	0,00

Profilo Longitudinale scala 1:500

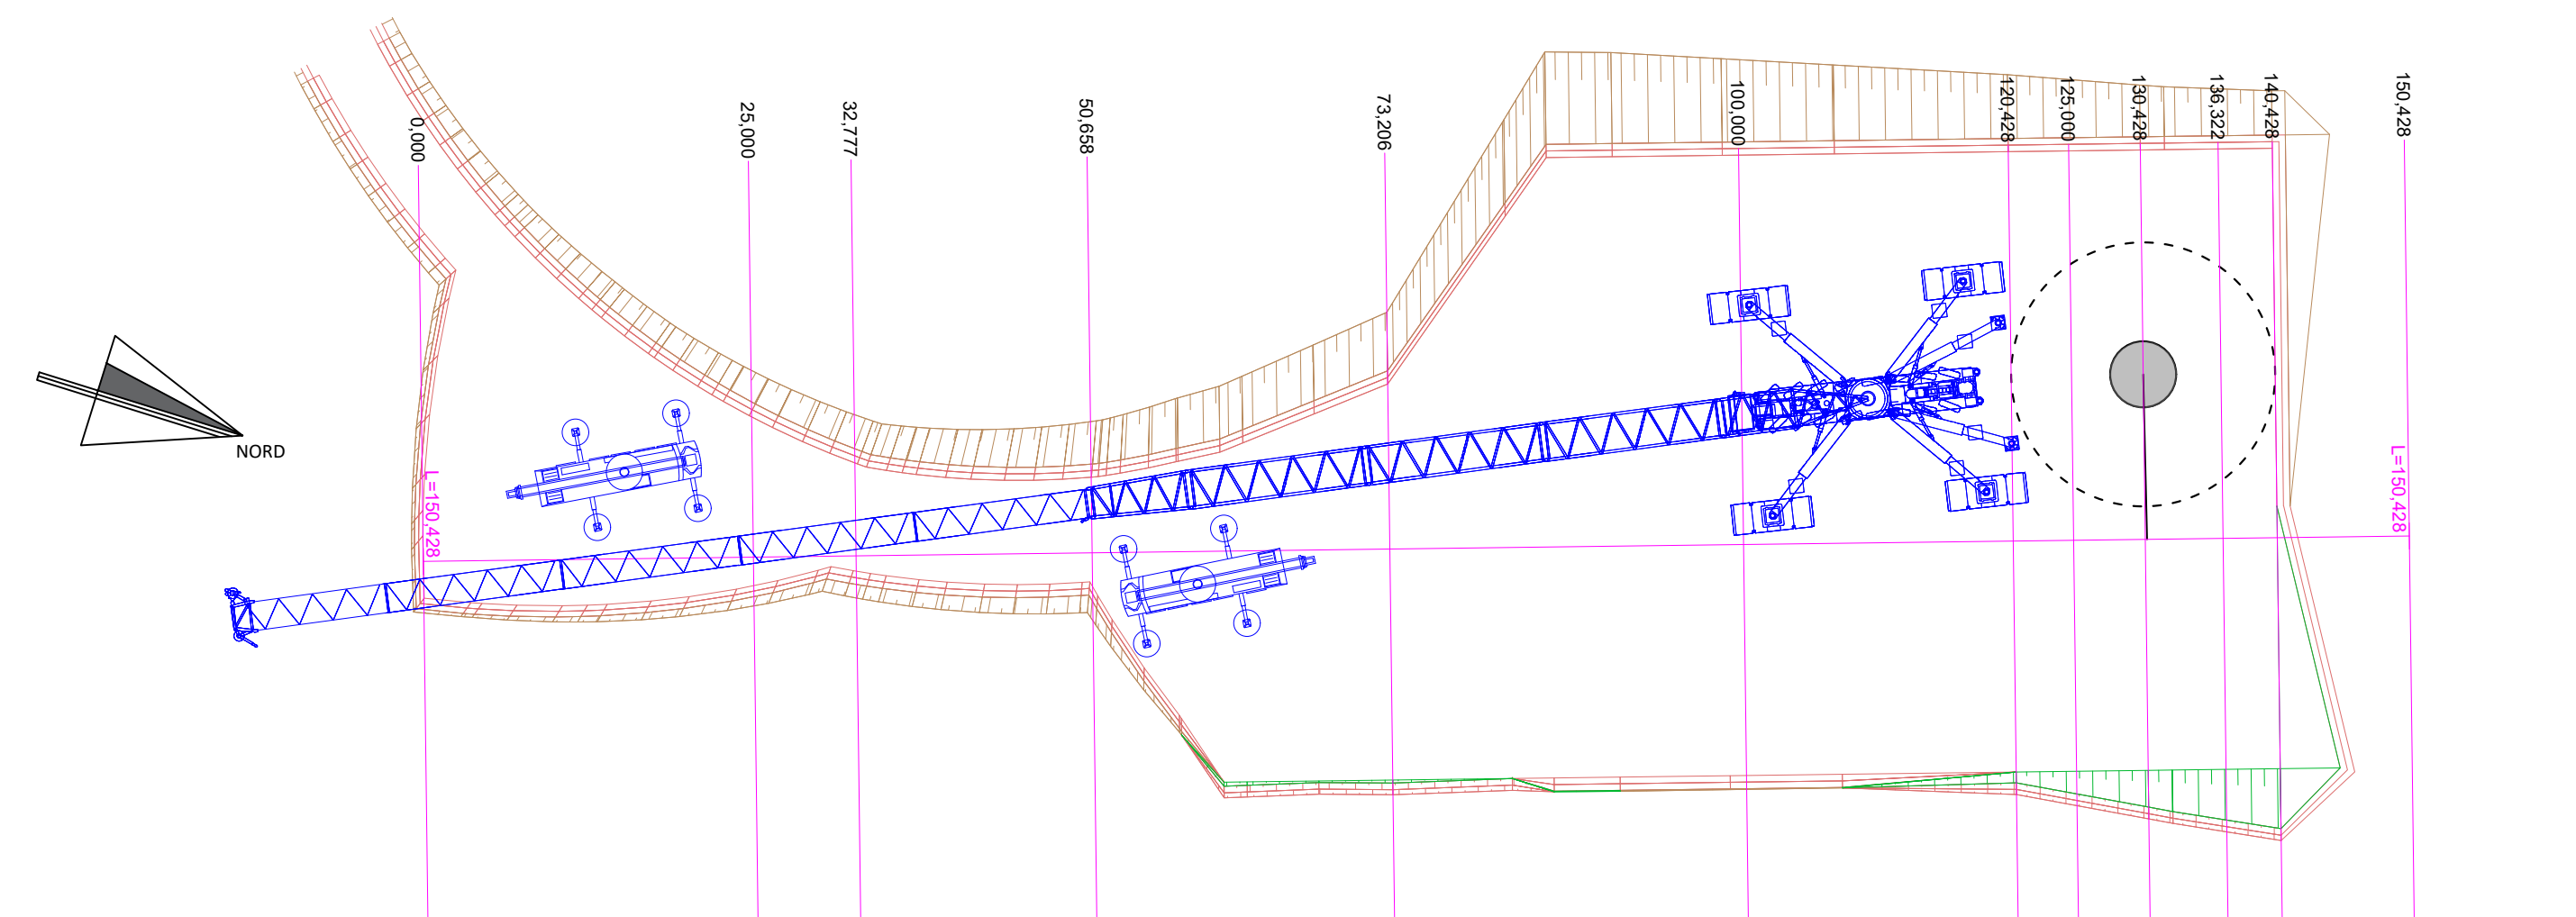

Planimetria scala 1:500



Comitato: **e-on** E.ON CLIMATE & RENEWABLES ITALIA S.R.L.
 via A. Vesputi, 2 - 20124 Milano
 P.IVA C.F. 04603700962
 pec: e.onclimate@renewablesitaly.it

Titolo del Progetto: **PARCO EOLICO "VENUSIA"**

Documento: **PROGETTO DEFINITIVO** N° Documento: **PEVE_A.16.a.13.b.2**
 Richiesta Autorizzazione Unica ai sensi del D. Lgs. 387 del 29/09/2003

Progetto: **PEVE** Disciplina: **IP** Tipologia: **IT** Formato: **JAB**

Elaborato: **Planimetrie e profili delle piazzole temporanee di cantiere 2 di 2**

Progettazione: **NEW DEVELOPMENTS S.r.l.s.** Progettisti: **AMEDEO COSTABINE**
 piazza Europa, 14 87100 Coenova (CS) dot. Ing. Giovanni Glizzo Foliano dot. Ing. Amedeo Costabile dot. Ing. Francesco Merigolo

Rev.	Data	Revisione	Descrizione	Revisione	Redatto	Controllato	Approvato
00	12/02/2019	PRIMA EMISSIONE	New Dev.	ECRI	ECRI		