ZONA 3
ASSE PEVE.01

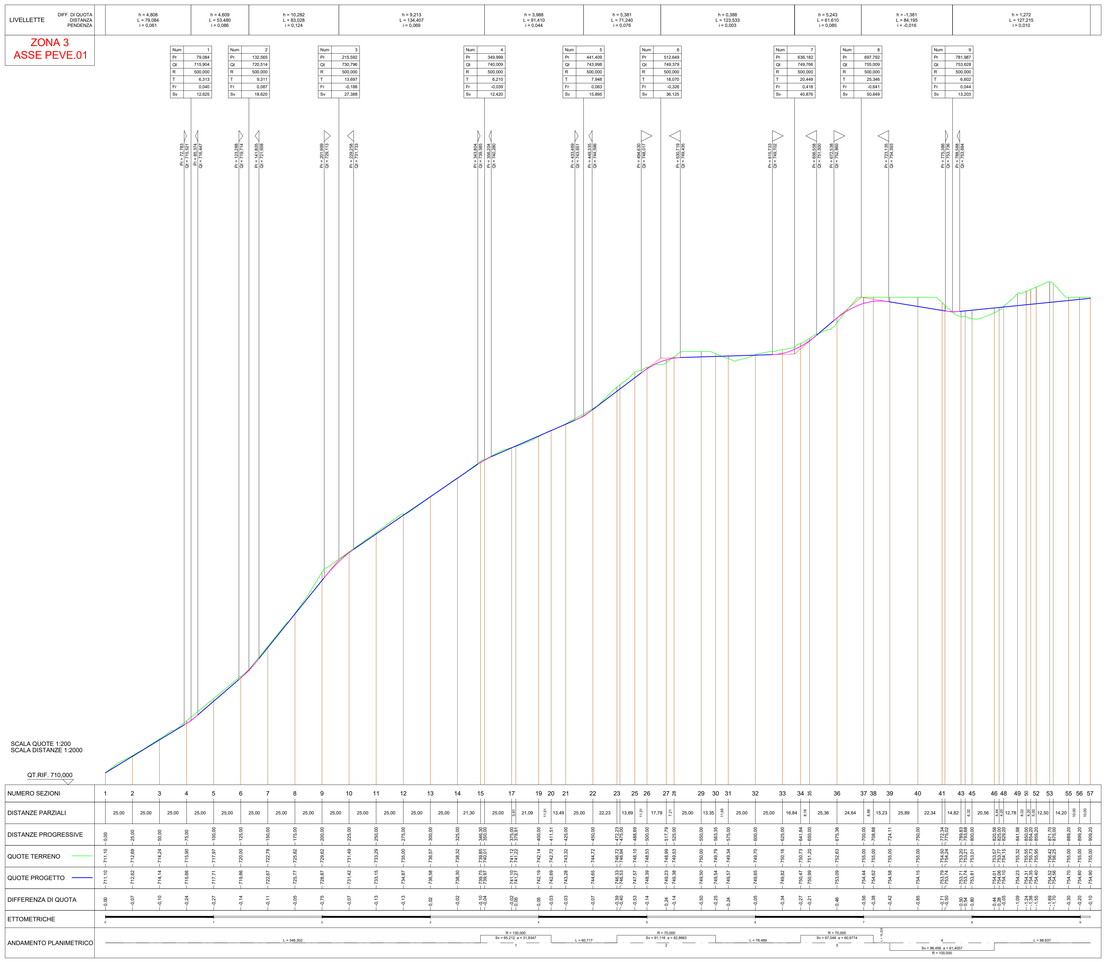

ZONA 5
ASSE PEVE.02 -PEVE.04

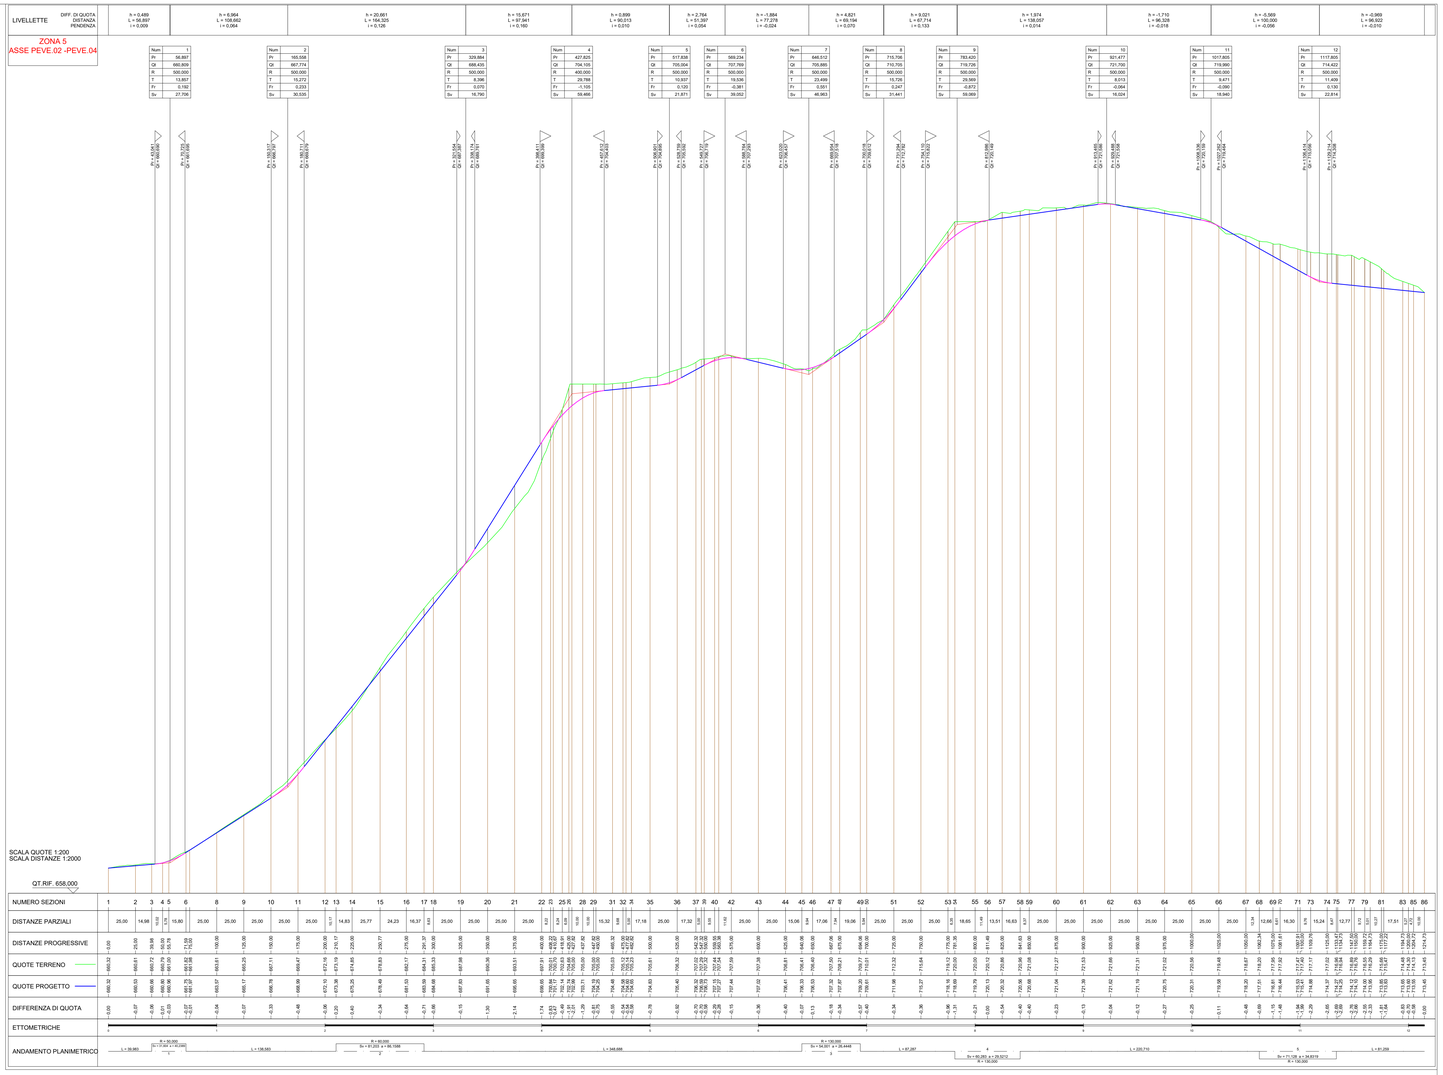

ZONA 6
ASSE PEVE.03

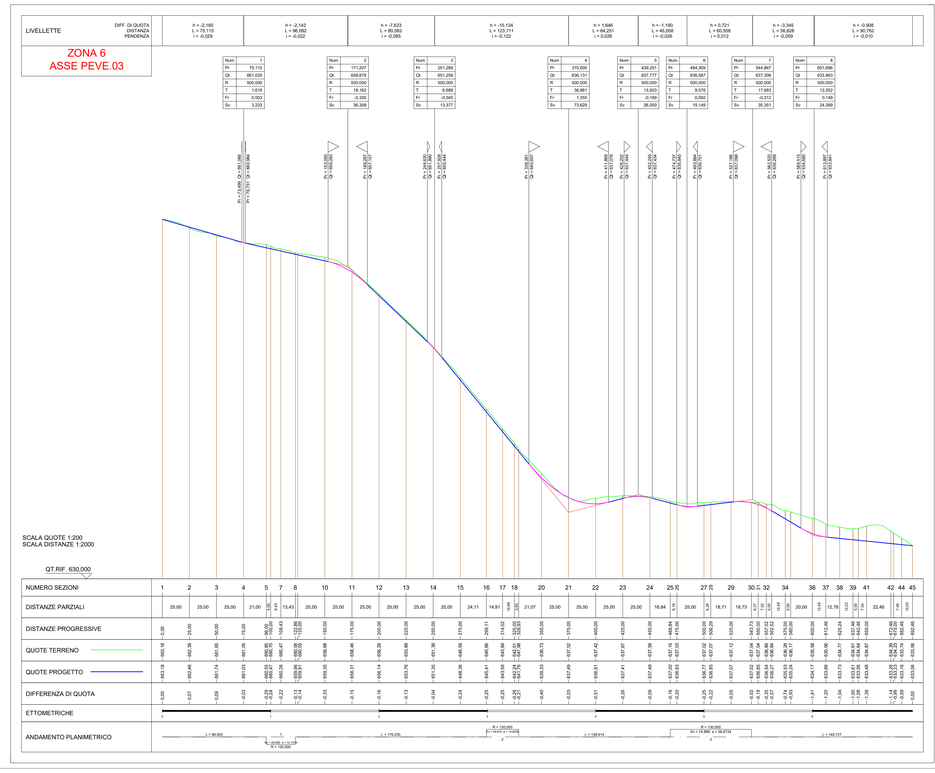

Comune di Venosa

Regione Basilicata

Comune di Maschito

Committente:

E.ON CLIMATE & RENEWABLES ITALIA S.R.L.
via A. Vespucci, 2 - 20124 Milano
P.IVA/C.F. 06403370968
pec: e.onclimateerenewablesitaliasrl@legalmail.it

Titolo del Progetto:

PARCO EOLICO "VENUSIA"

Documento:

PROGETTO DEFINITIVO

Richiesta Autorizzazione Unica ai sensi del D. Lgs. 387 del 29/09/2003

N° Documento: **PEVE_A.16.a.14.a.2**

ID PROGETTO:	DISCIPLINA:	TIPOLOGIA:	FORMATO:
PEVE	P	T	A0

Elaborato:

Profili longitudinali altimetrici 2 di 4

FOGLIO:	SCALA:	Nome file:
2 di 4	1:2.000 - 1:200	PEVE_A.16.a.14.a.2 - Profili altimetrici 2 di 4.pdf

Progettazione:

NEW DEVELOPMENTS S.r.l.
piazza Europa, 14
87100 Cosenza (CS)

Progettisti:

dott. ing. Giovanni Quzzo Foliaro — ORDINE DEGLI INGEGNERI PROV. COSENZA

dott. ing. Arnedeo Costabile — ORDINE DEGLI INGEGNERI PROV. COSENZA N. 1437

dott. ing. Francesco Meringolo — ORDINE DEGLI INGEGNERI PROV. COSENZA

Rev:	Data Revisione	Descrizione Revisione	Redatto	Controllato	Approvato
00	12/02/2019	PRIMA EMISSIONE	New Dev.	ECRI	ECRI