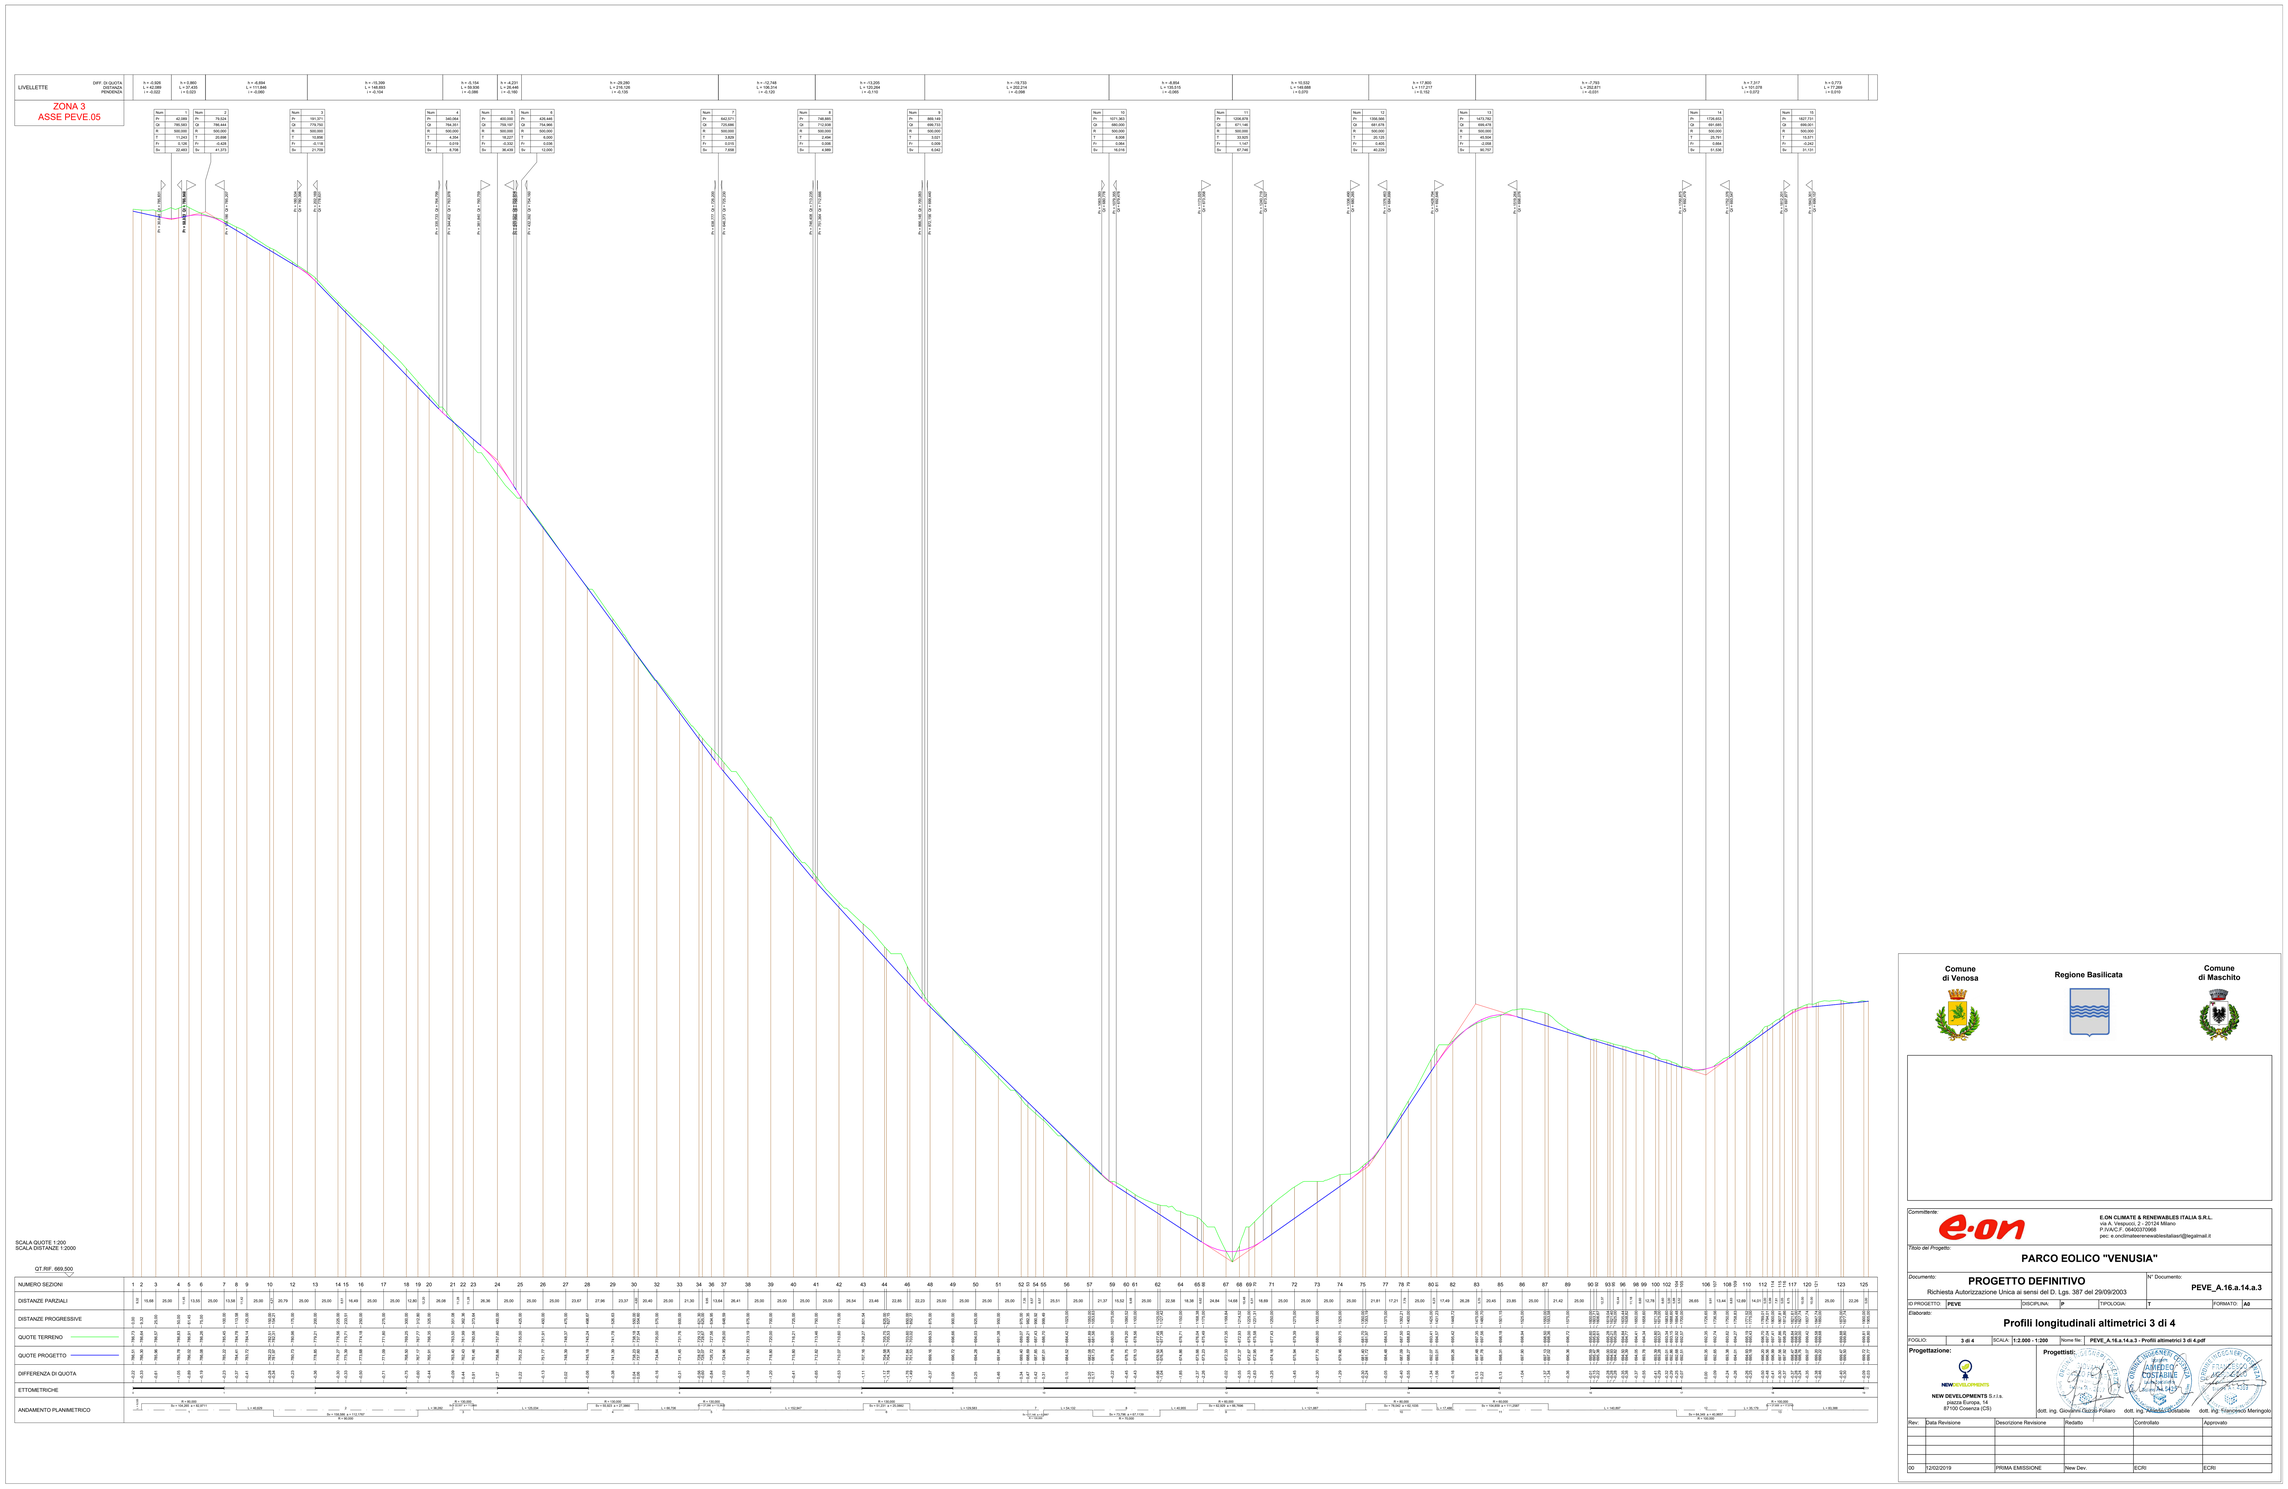

Comune di Venosa

Regione Basilicata

Comune di Maschito

Committente:

E.ON CLIMATE & RENEWABLES ITALIA S.R.L.
via A. Vespucci, 2 - 20124 Milano
P.IVA/C.F. 06400370968
pec: e.onclimateerenewablesitaliasrl@legalmail.it

Titolo del Progetto:

PARCO EOLICO "VENUSIA"

Documento:

PROGETTO DEFINITIVO

Richiesta Autorizzazione Unica ai sensi del D. Lgs. 387 del 29/09/2003

N° Documento: PEVE_A.16.a.14.a.3

ID PROGETTO	DISCIPLINA	TIPOLOGIA	FORMATO
PEVE	P	T	A0

Elaborato:

Profili longitudinali altimetrici 3 di 4

FOGLIO	SCALA	Nome file
3 di 4	1:2.000 - 1:200	PEVE_A.16.a.14.a.3 - Profili altimetrici 3 di 4.pdf

Progettazione:

NEW DEVELOPMENTS S.r.l.s.
piazza Europa, 14
87100 Cosenza (CS)

Progettisti:

dott. ing. Giovanni Gazzo Polliaro — dott. ing. Amedeo Costabile — dott. ing. Francesco Meringolo

Rev.	Data Revisione	Descrizione Revisione	Redatto	Controllato	Approvato
00	12/02/2019	PRIMA EMISSIONE	New Dev.	ECRI	ECRI