



Comune
di Venosa



Regione Basilicata

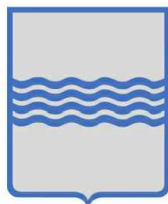

Comune
di Maschito

 

Committente:



E.ON CLIMATE & RENEWABLES ITALIA S.R.L.
via A. Vespucci, 2 - 20124 Milano
P.IVA/C.F. 06400370968
pec: e.onclimateerenewablesitalia srl@legalmail.it

Titolo del Progetto:

PARCO EOLICO "VENUSIA"

Documento:

PROGETTO DEFINITIVO

Richiesta Autorizzazione Unica ai sensi del D. Lgs. 387 del 29/09/2003

N° Documento:

PEVE-A.16.a.16.g

ID PROGETTO:

PEVE

DISCIPLINA:

P

TIPOLOGIA:

T

FORMATO:

A3

Elaborato:

Planimetria catastale delle aree oggetto di intervento - Comune di Maschito foglio 11

FOGLIO:

7 di 8

SCALA:

1:2.000

Nome file:

PEVE_A.16.a.16.g_Planimetria catastale Maschito foglio 11.pdf

Progettazione:



NEW DEVELOPMENTS S.r.l.s.
piazza Europa, 14
87100 Cosenza (CS)

Progettisti:



dott. ing. Giovanni Guzzo Foliaro




dott. ing. Amedeo Costabile



dott. ing. Francesco Meringolo

Rev:	Data Revisione	Descrizione Revisione	Redatto	Controllato	Approvato
00	12/02/2019	PRIMA EMISSIONE	New Dev.	ECRI	ECRI

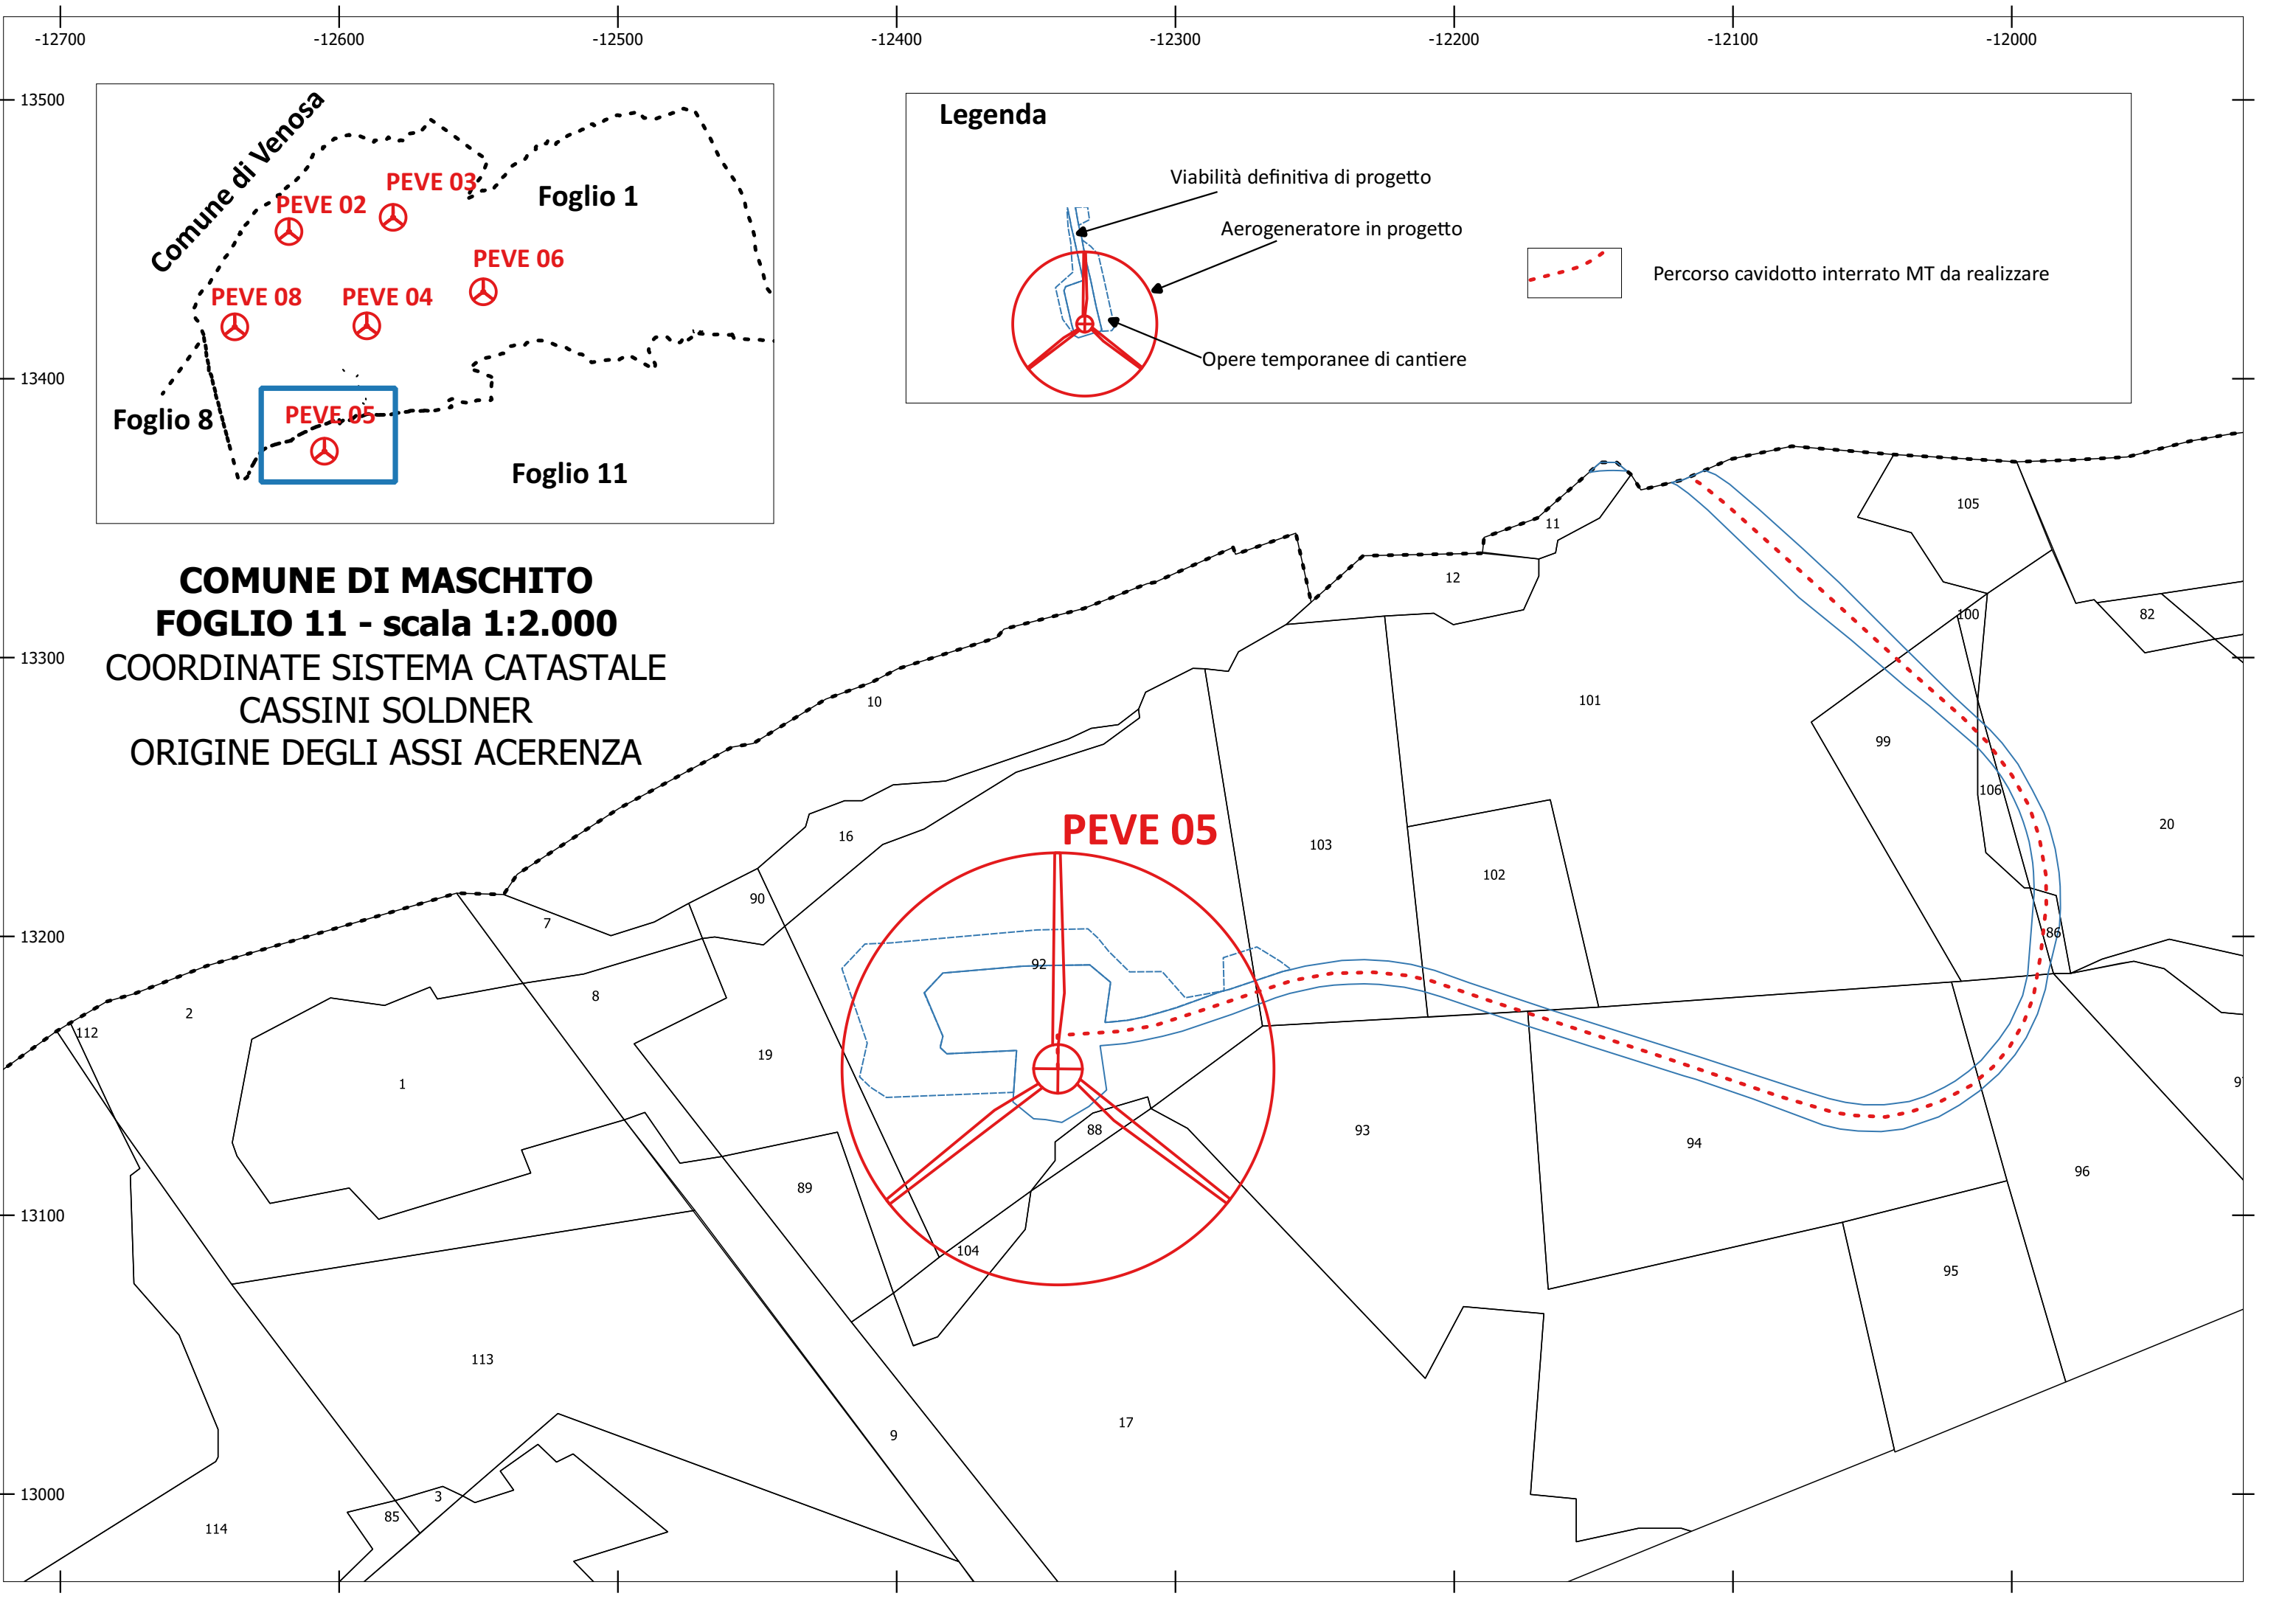

COMUNE DI MASCHITO
FOGLIO 11 - scala 1:2.000
COORDINATE SISTEMA CATASTALE
CASSINI SOLDNER
ORIGINE DEGLI ASSI ACERENZA

Legenda

- Viabilità definitiva di progetto
- Aerogeneratore in progetto
- Opere temporanee di cantiere
- Percorso cavidotto interrato MT da realizzare

Comune di Venosa

Foglio 1

Foglio 8

Foglio 11

PEVE 02

PEVE 03

PEVE 04

PEVE 05

PEVE 06

PEVE 08